

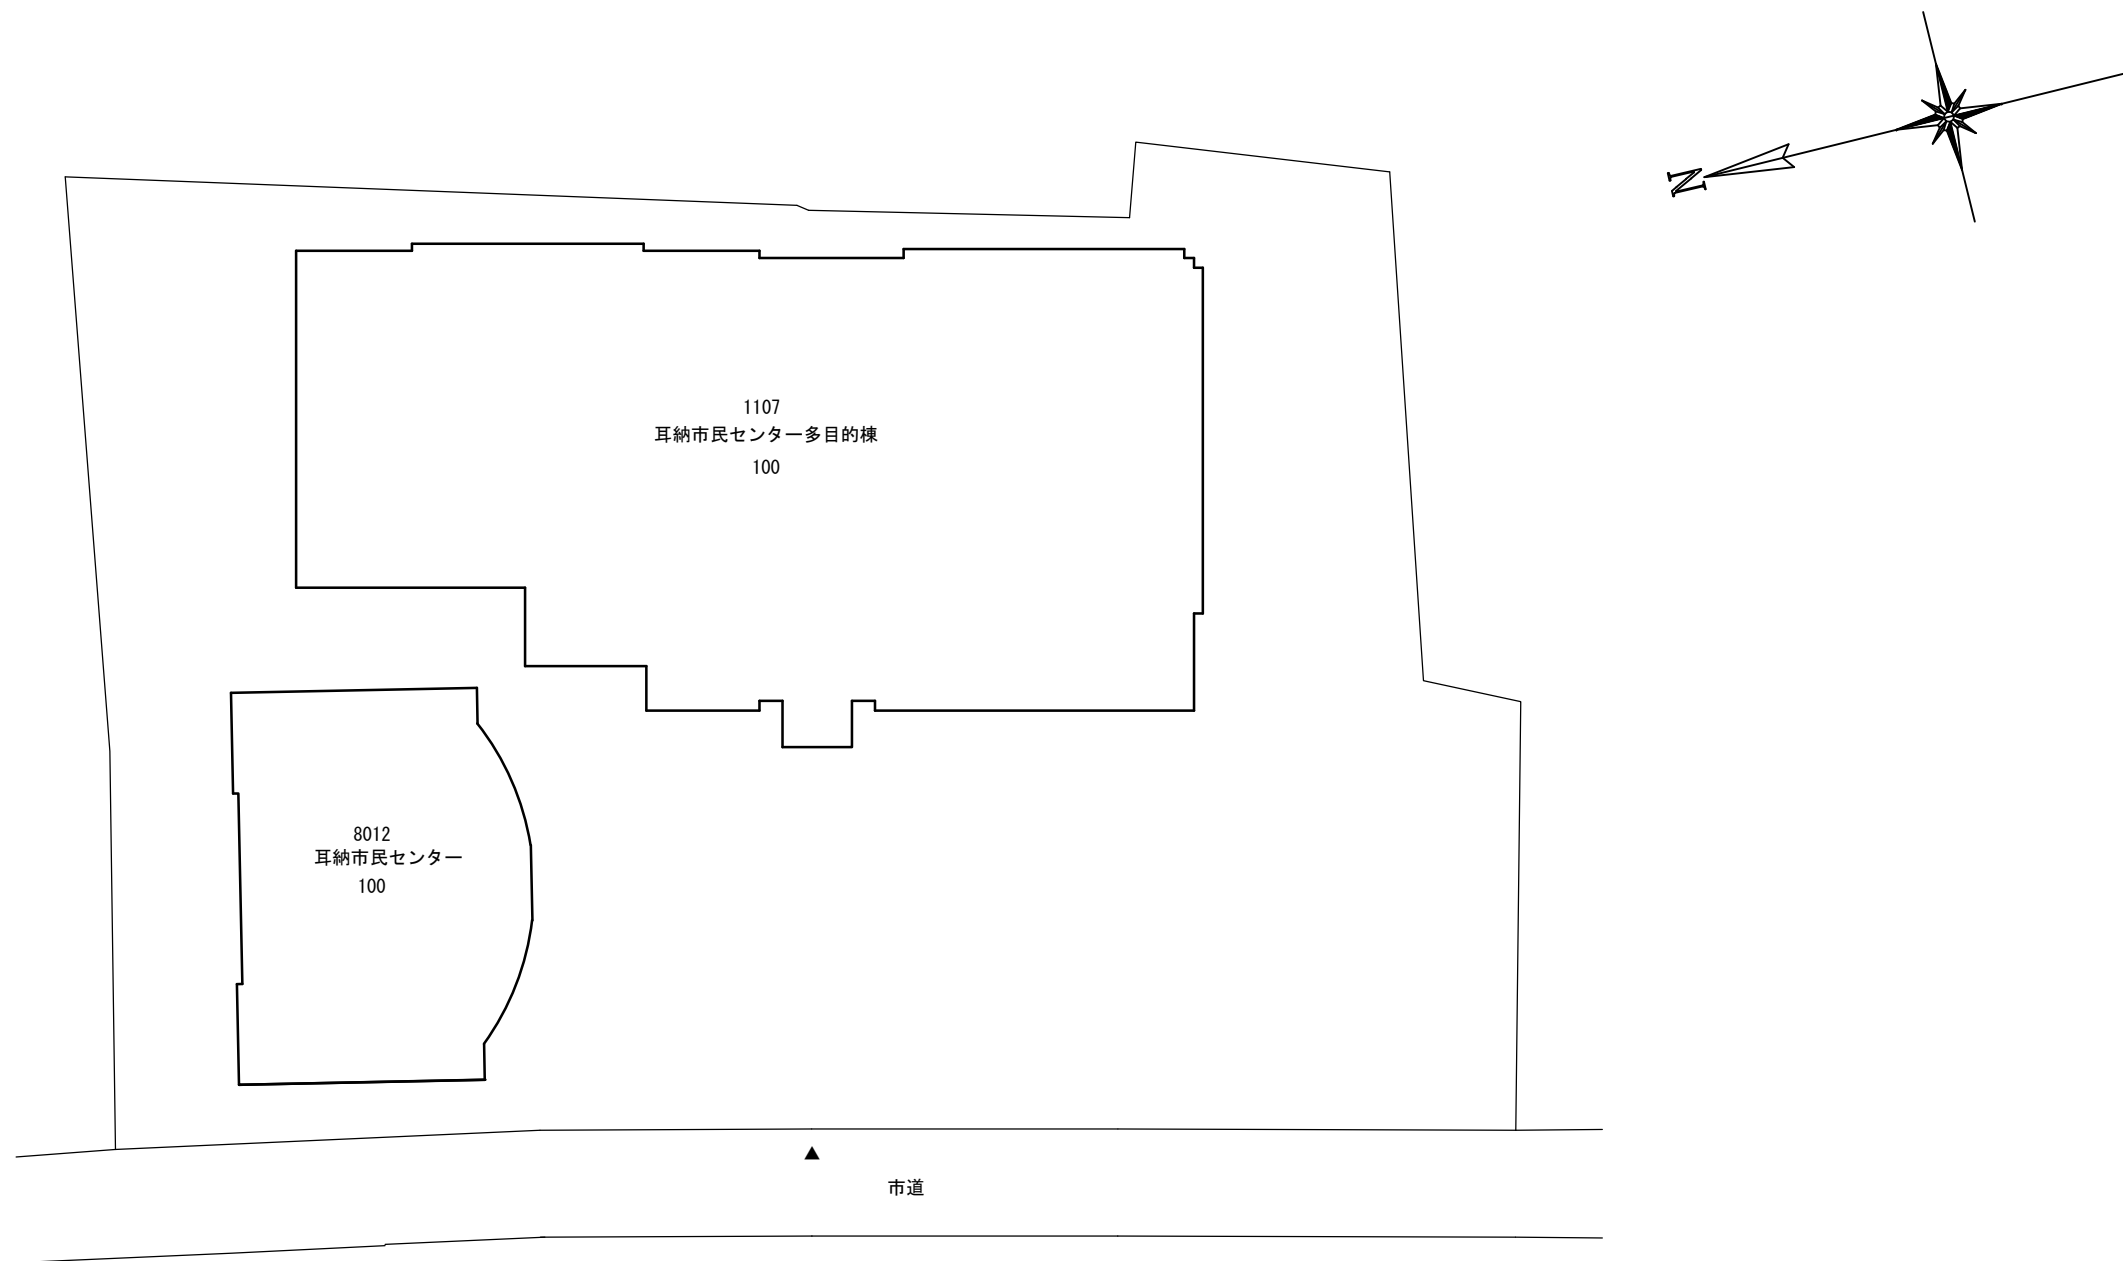


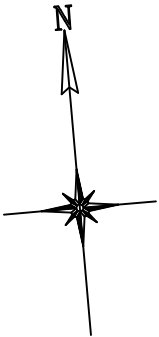

配置図 1/300

記 事		久留米市	施設名	耳納市民センター、耳納市民センター多目的棟	調査年月日	平成27年 2月10日	施設ID	1107・8012
			図面名称	配置図	縮尺	1/300	担当	協同組合 久留米建築設計協会 03

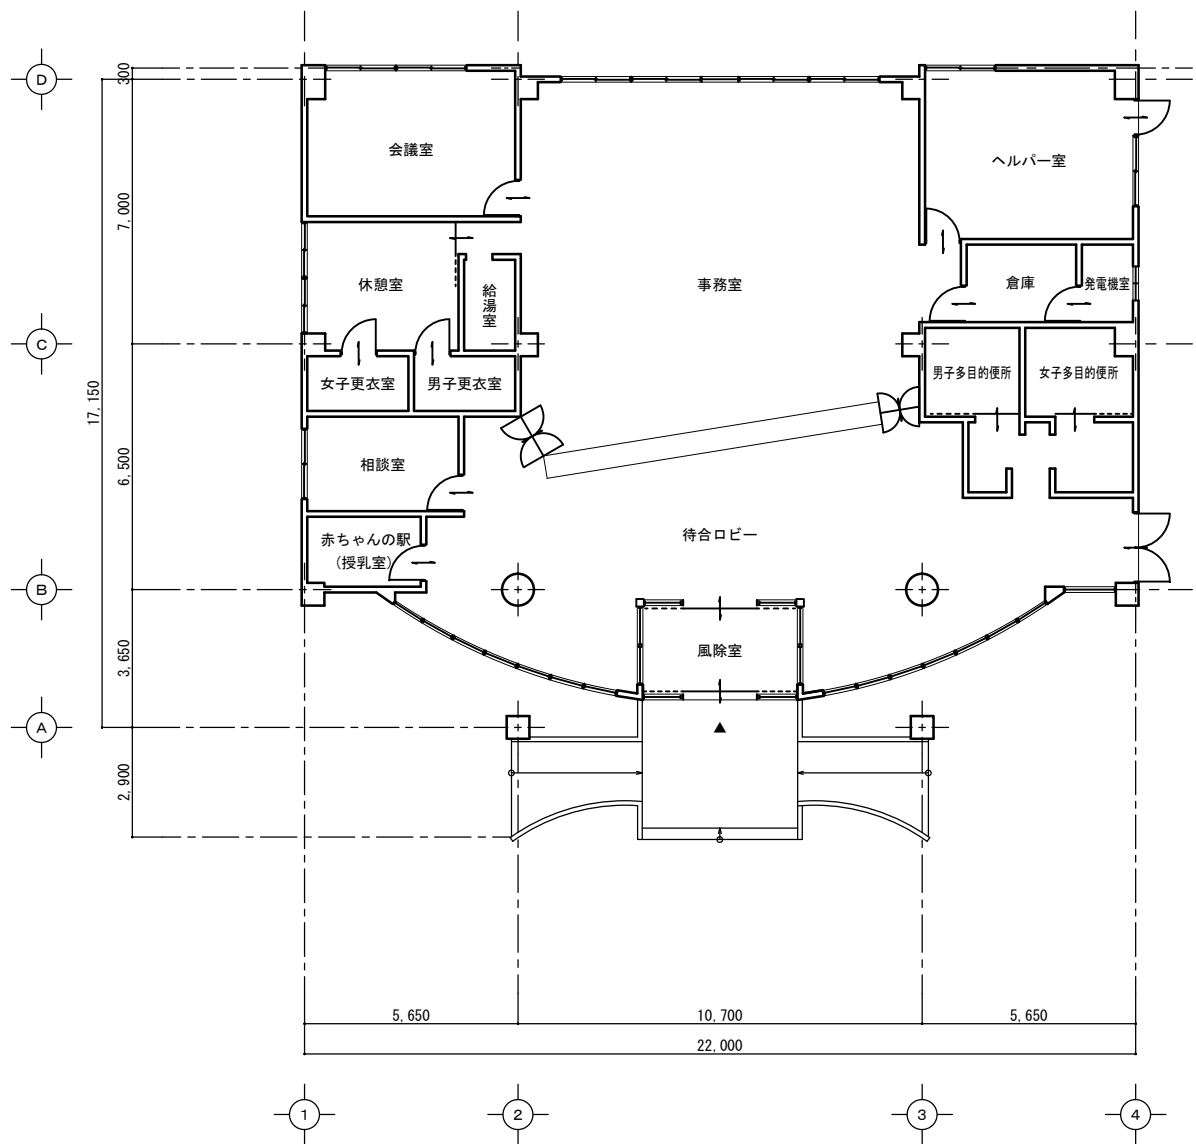

平面図 1/100

記 事	

久留米市

施設名	耳納市民センター
図面名称	平面図

調査年月日	平成27年 2月10日
縮尺	1/100

施設ID	8012
担当	協同組合 久留米建築設計協会 03