


図 面 目 録

業務名：南部浄化センターほか維持管理業務

図番	図 面 名 称	縮尺
1	南部浄化センター、大善寺中継ポンプ場位置図	NONE
2	合川中継ポンプ場位置図	NONE
3	南部浄化センター場内配置図	NONE
4	南部浄化センター水処理フロー図	NONE
5	南部浄化センター汚泥処理フロー図	NONE



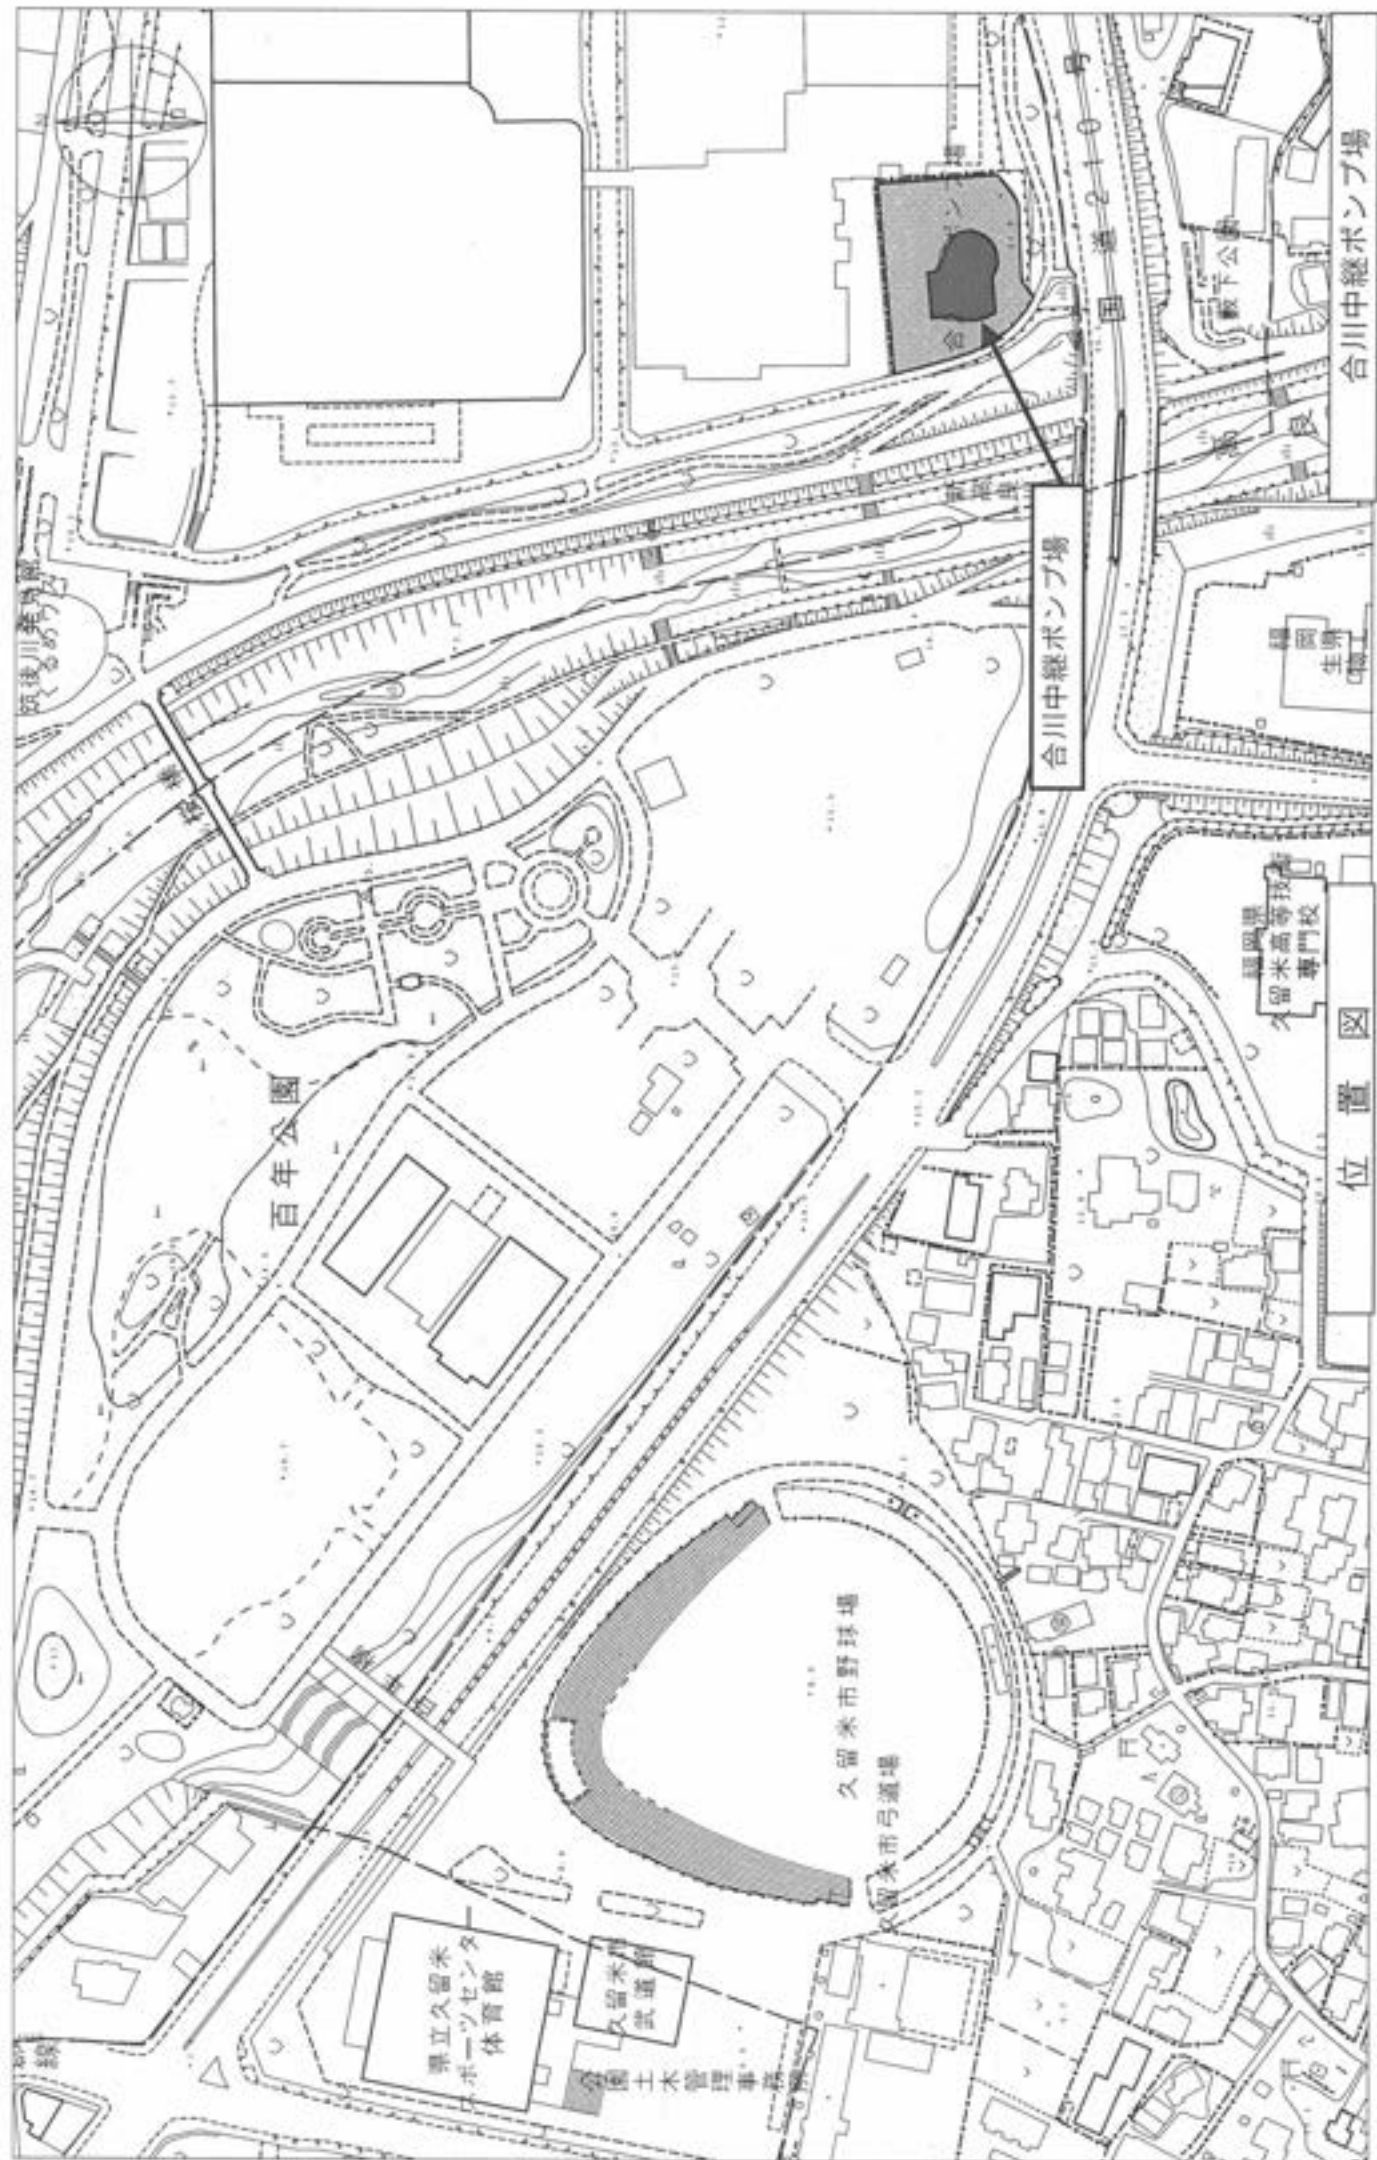

位置図

安武川



久留米市

南部浄化センター

南部浄化センター場内配置図

図 面 目 録

業務名：自家用電気工作物保安管理業務

図番	図 面 名 称	縮 尺
1	南部浄化センター電気工作物配置図	NONE
2	南部浄化センターマイクロガスタービン キュービクル配置図	NONE
3	大善寺中継ポンプ場単線結線図	NONE
4	合川中継ポンプ場単線結線図	NONE


業務名：地下タンク気密漏洩検査業務



図番	図 面 名 称	縮 尺
1	南部浄化センター地下タンク配置図	NONE

圖 置 配 物 作 工 氣 配

南部浄化センター（MGYキュービクル）


中國銀行

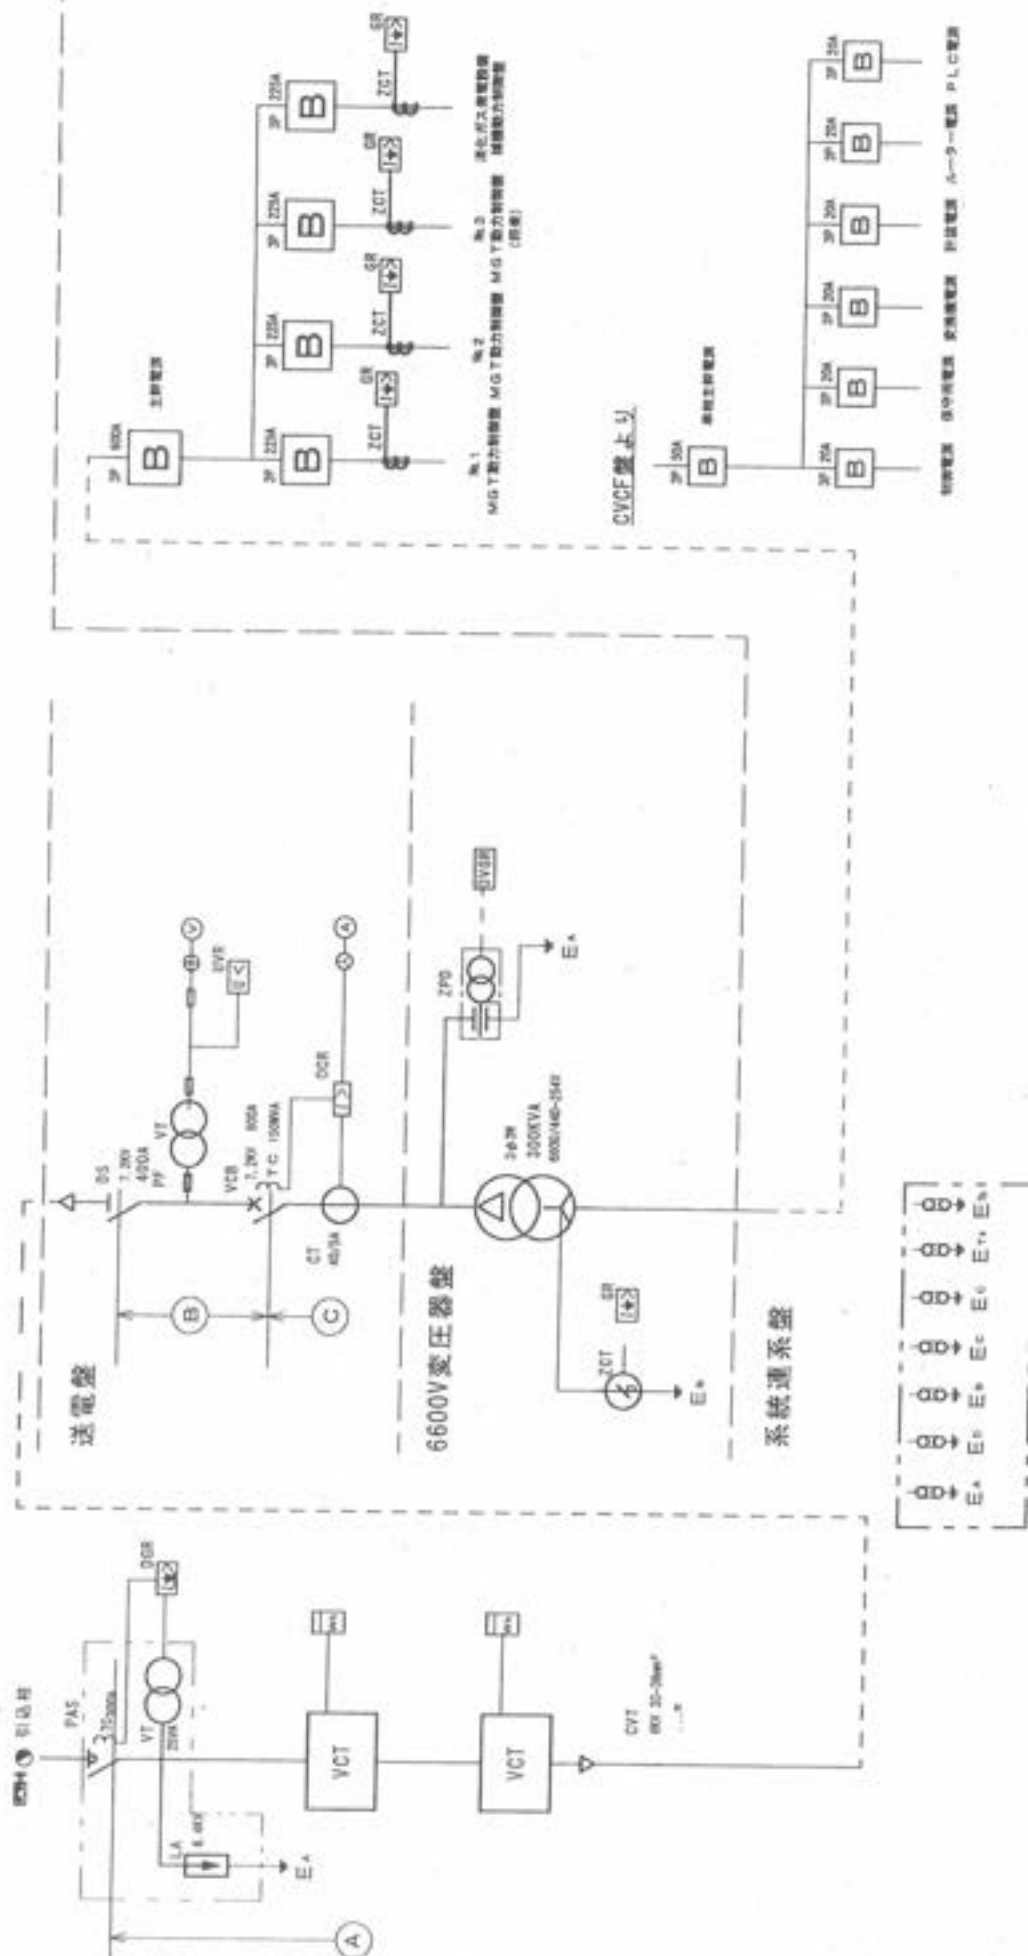[illegible]

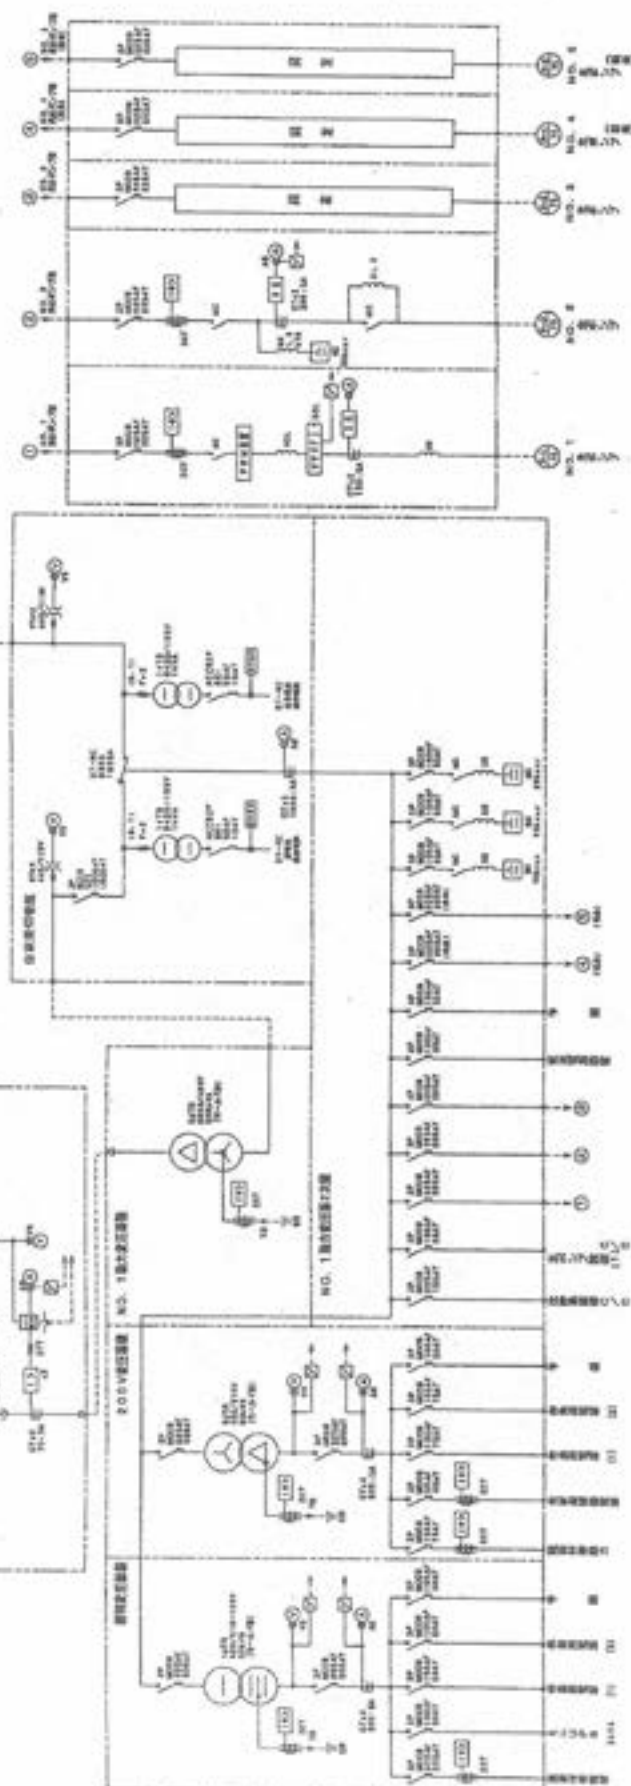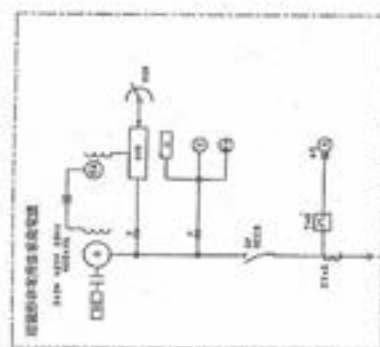

図面名 合川中継ポンプ場 単線結線図

安武川

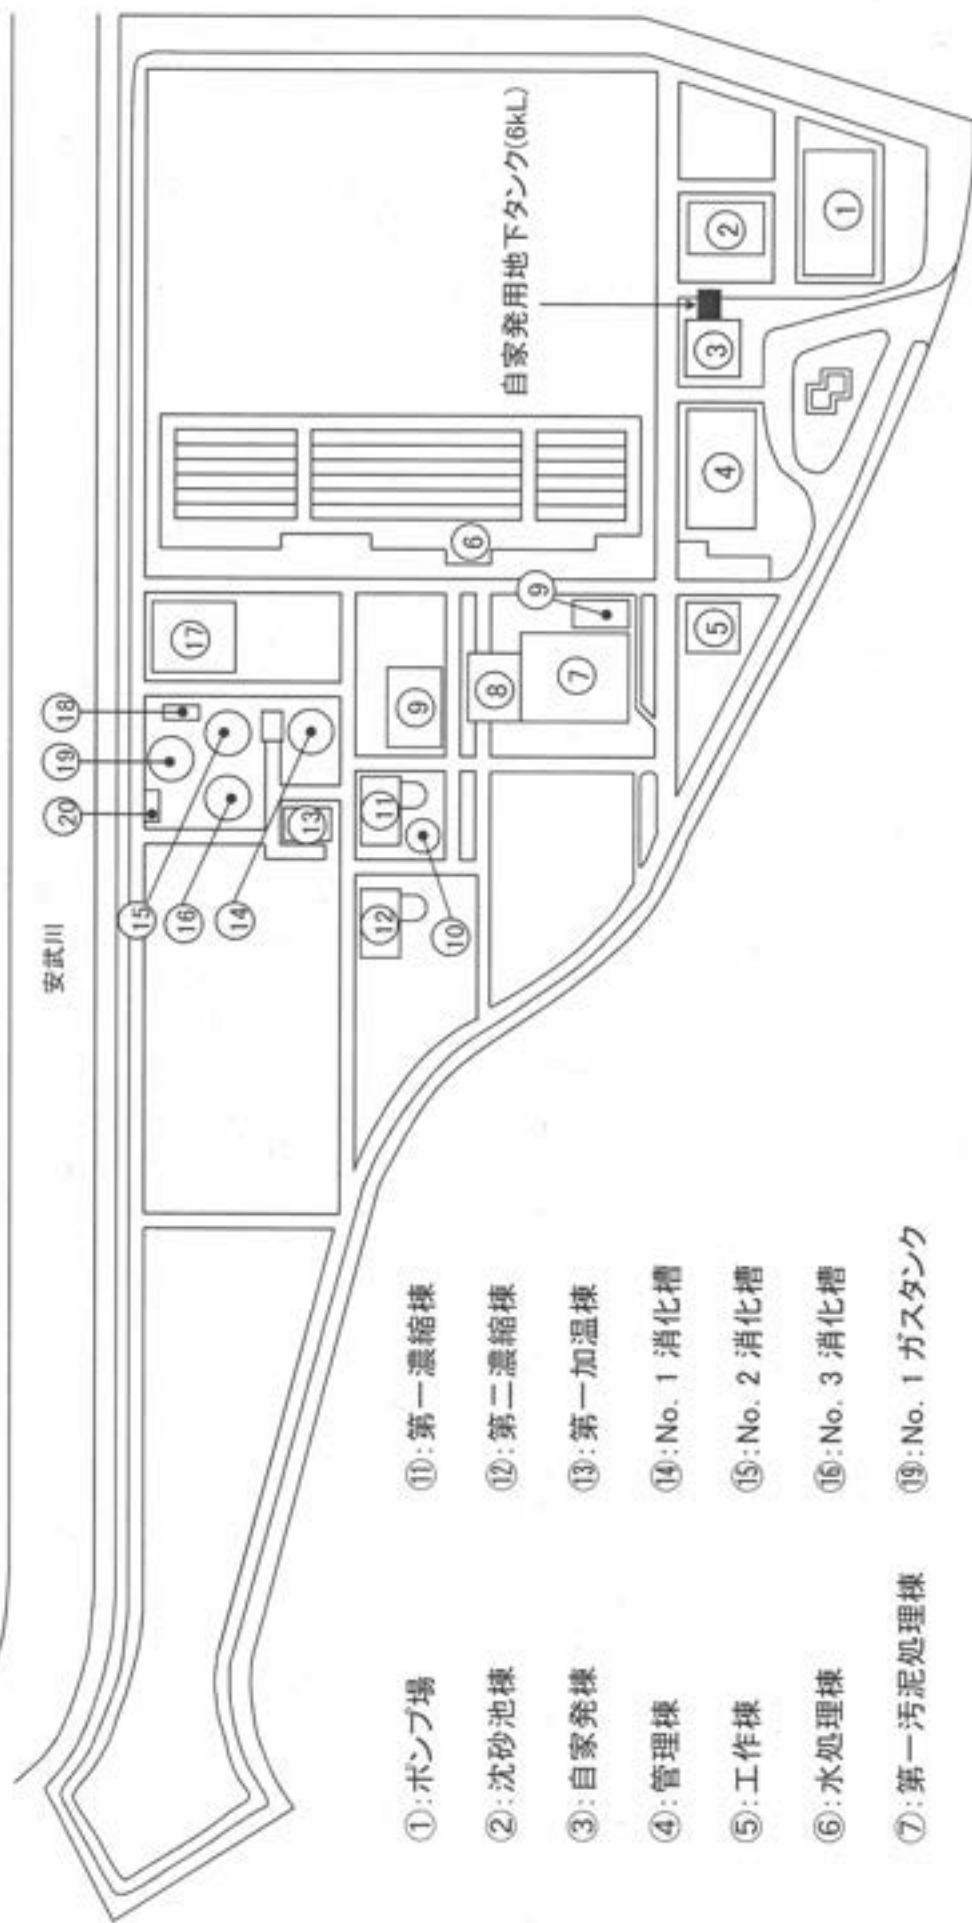

- | | |
|-------------|---------------|
| ①:ポンプ場 | ⑪:第一濃縮棟 |
| ②:沈砂池棟 | ⑫:第二濃縮棟 |
| ③:自家発棟 | ⑬:第一加温棟 |
| ④:管理棟 | ⑭:No. 1 消化槽 |
| ⑤:工作棟 | ⑮:No. 2 消化槽 |
| ⑥:水処理棟 | ⑯:No. 3 消化槽 |
| ⑦:第一汚泥処理棟 | ⑰:No. 1 ガスタンク |
| ⑧:第一ケーキヤード | ⑱:塩素混和池棟 |
| ⑨:土壌脱臭床 | ⑲:脱硫装置 |
| ⑩:第一重力濃縮タンク | ⑳:余剰ガス燃焼装置 |

※検査対象施設
自家発用地下タンク(6kL) 1箇所

図 面 目 録

業務名：南部浄化センター及び中継ポンプ場消防用設備等の保守点検業務




図番	図 面 名 称	縮尺	図番	図 面 名 称	縮尺
00-00	全体平面図	NONE	O-02	消化槽管理棟平面図(2/2)	NONE
A-01	ポンプ棟平面図(1/2)	NONE	P-01	合川中継ポンプ場1階平面図	NONE
A-02	ポンプ棟平面図(2/2)	NONE	P-02	合川中継ポンプ場地下1階上部配置図	NONE
B-00	沈沙池棟(結線図、系統図、平面図)	NONE	P-03	合川中継ポンプ場地下2階平面図	NONE
CD-01	ポンプ棟連絡管廊、自家発電地下タンク平面図	NONE			
EF-01	自家発電・管理棟平面図(1/2)	NONE			
EF-02	自家発電・管理棟平面図(2/2)	NONE			
G-01	水処理棟平面図(1/2)	NONE			
G-02	水処理棟平面図(2/2)	NONE			
H-01	汚泥処理管廊平面図	NONE			
I-01	汚泥棟平面図(1/4)	NONE			
I-02	汚泥棟平面図(2/4)	NONE			
I-03	汚泥棟平面図(3/4)	NONE			
I-04	汚泥棟平面図(4/4)	NONE			
J-01	工作棟平面図	NONE			
K-01	塩素混和池棟平面図	NONE			
LM-01	第1、第2濃縮棟平面図(1/2)	NONE			
LM-02	第1、第2濃縮棟平面図(2/2)	NONE			
N-01	加温棟平面図	NONE			
O-01	消化槽管理棟平面図(1/2)	NONE			

※点検対象施設名

番号	施設名	種
A	ポンプ棟	
B	沈砂池棟	
C	ポンプ棟管廊	
D	自家発電地下タンク	
E	自家発電	
F	管理棟	
G	水処理棟	
H	汚泥処理管廊	
I	汚泥処理棟	
J	工作棟	
K	塩素混和池棟	
L	第1濃縮棟	
M	第2濃縮棟	
N	加塩棟	
O	消化槽管理棟	



業務名	全体平面図	図番	00-00
図面名	全体平面図	縮尺	1/
久留米市上下水道部下水道施設課 南部浄化センター			

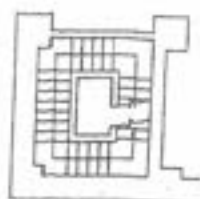
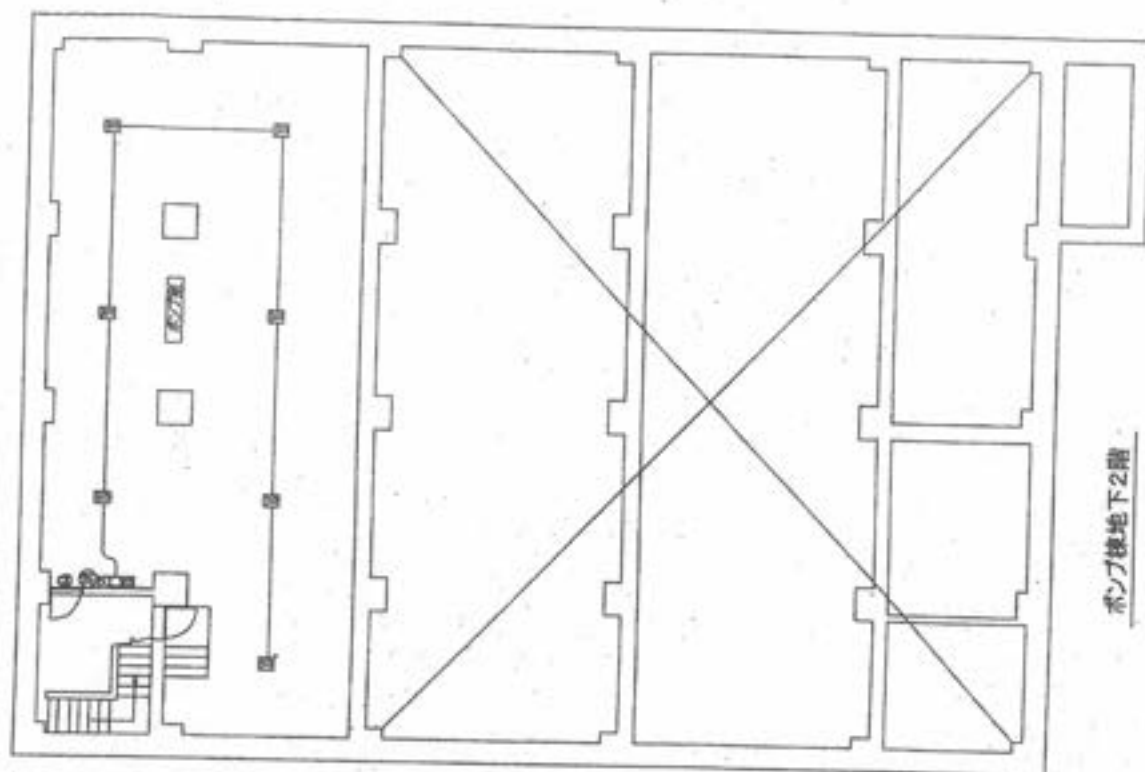
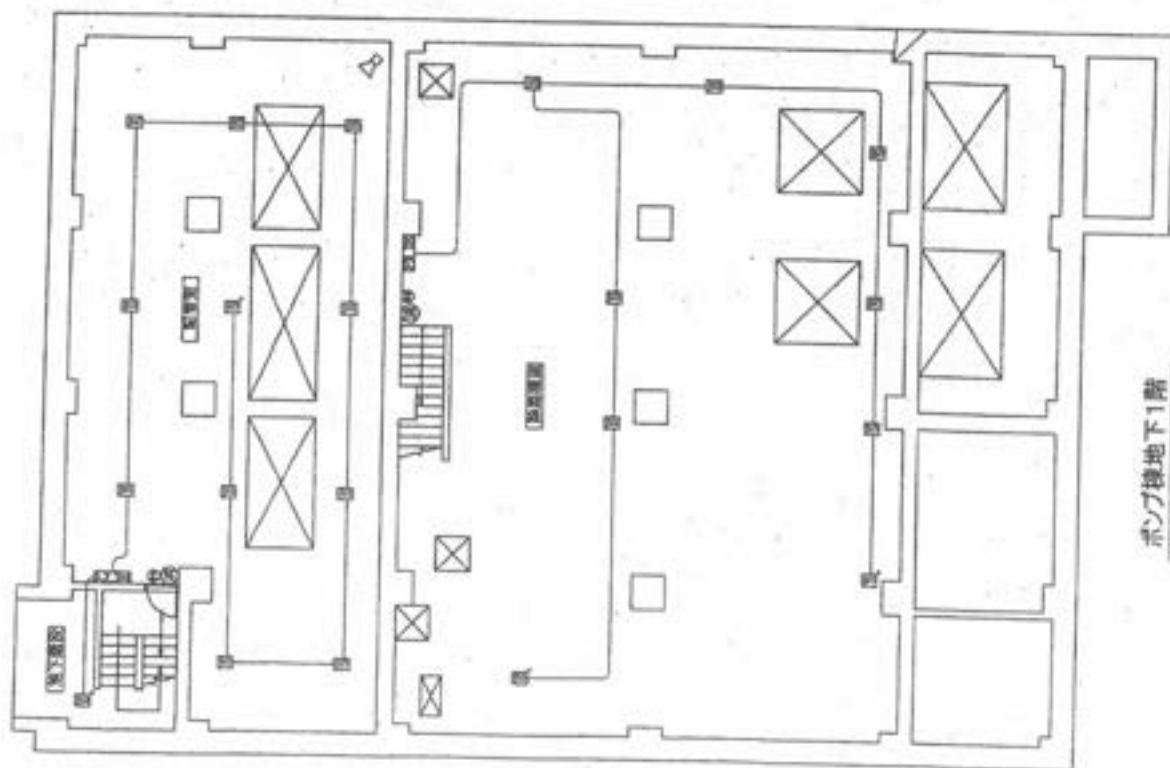


一凡例

品名	名称
	漂白粉
	漂白粉
	漂白粉
	漂白粉
	漂白粉
	漂白粉
	漂白粉
	漂白粉
	漂白粉
	漂白粉
	漂白粉
	漂白粉
	漂白粉
	漂白粉
	漂白粉
	漂白粉
	漂白粉
	漂白粉
	漂白粉
	漂白粉

産 品 名	消防設備等保守点検要請		
図 面 名	ポンプ棟 平面図(1/2)	図 番	A-01
		縮 尺	




久留米市上下水道部下水道施設課 南相模地区支一

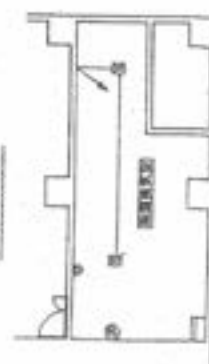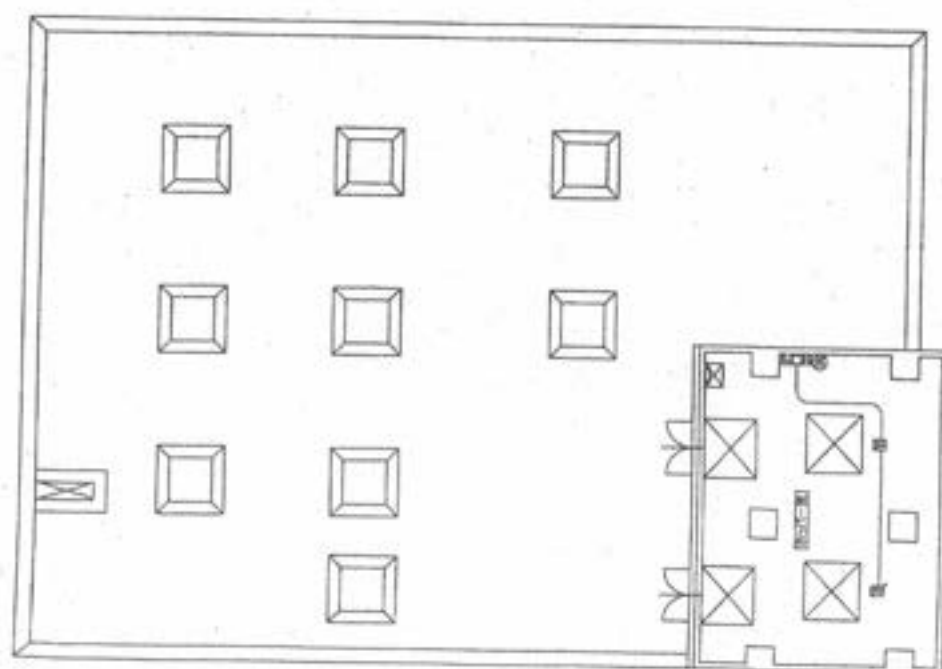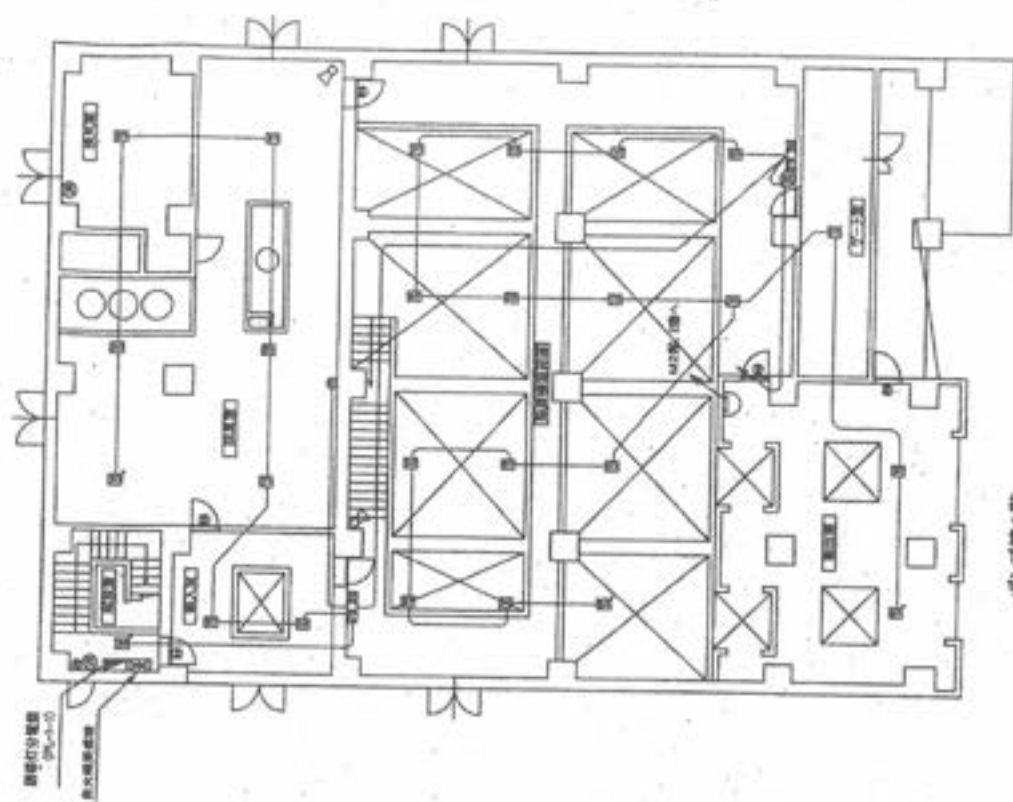

姓名	性别	年龄	职业
张明	男	25	教师
李华	女	22	学生
王强	男	30	医生
赵红	女	28	护士
孙伟	男	35	工程师
周丽	女	32	会计
吴刚	男	40	经理
郑芳	女	38	作家
陈宇	男	45	教授
林娜	女	42	研究员
黄伟	男	50	企业家
徐静	女	48	律师
马飞	男	55	公务员
宋敏	女	52	心理咨询师
李健	男	60	退休干部
王芳	女	58	自由职业者
张磊	男	65	农民
赵娜	女	62	家庭主妇
孙伟	男	70	退休人员
周丽	女	68	志愿者
吴刚	男	75	社区工作者
郑芳	女	72	社会工作者
陈宇	男	80	慈善家
林娜	女	78	环保主义者
黄伟	男	85	历史学家
徐静	女	82	生物学家
马飞	男	90	天文学家
宋敏	女	88	物理学家
李健	男	95	化学家
王芳	女	92	数学家
张磊	男	100	哲学家
赵娜	女	98	文学家
孙伟	男	105	艺术家
周丽	女	102	音乐家
吴刚	男	110	舞蹈家
郑芳	女	108	剧作家
陈宇	男	115	导演
林娜	女	112	制片人
黄伟	男	120	编剧
徐静	女	118	制片人
马飞	男	125	导演
宋敏	女	122	制片人
李健	男	130	编剧
王芳	女	128	制片人
张磊	男	135	导演
赵娜	女	132	制片人
孙伟	男	140	编剧
周丽	女	138	制片人
吴刚	男	145	导演
郑芳	女	142	制片人
陈宇	男	150	编剧
林娜	女	148	制片人
黄伟	男	155	导演
徐静	女	152	制片人
马飞	男	160	编剧
宋敏	女	158	制片人
李健	男	165	导演
王芳	女	162	制片人
张磊	男	170	编剧
赵娜	女	168	制片人
孙伟	男	175	导演
周丽	女	172	制片人
吴刚	男	180	编剧
郑芳	女	178	制片人
陈宇	男	185	导演
林娜	女	182	制片人
黄伟	男	190	编剧
徐静	女	188	制片人
马飞	男	195	导演
宋敏	女	192	制片人
李健	男	200	编剧
王芳	女	198	制片人
张磊	男	205	导演
赵娜	女	202	制片人
孙伟	男	210	编剧
周丽	女	208	制片人
吴刚	男	215	导演
郑芳	女	212	制片人
陈宇	男	220	编剧
林娜	女	218	制片人
黄伟	男	225	导演
徐静	女	222	制片人
马飞	男	230	编剧
宋敏	女	228	制片人
李健	男	235	导演
王芳	女	232	制片人
张磊	男	240	编剧
赵娜	女	238	制片人
孙伟	男	245	导演
周丽	女	242	制片人
吴刚	男	250	编剧
郑芳	女	248	制片人
陈宇	男	255	导演
林娜	女	252	制片人
黄伟	男	260	编剧
徐静	女	258	制片人
马飞	男	265	导演
宋敏	女	262	制片人
李健	男	270	编剧
王芳	女	268	制片人
张磊	男	275	导演
赵娜	女	272	制片人
孙伟	男	280	编剧
周丽	女	278	制片人
吴刚	男	285	导演
郑芳	女	282	制片人
陈宇	男	290	编剧
林娜	女	288	制片人
黄伟	男	295	导演
徐静	女	292	制片人
马飞	男	300	编剧
宋敏	女	298	制片人
李健	男	305	导演
王芳	女	302	制片人
张磊	男	310	编剧
赵娜	女	308	制片人
孙伟	男	315	导演
周丽	女	312	制片人
吴刚	男	320	编剧
郑芳	女	318	制片人
陈宇	男	325	导演
林娜	女	322	制片人
黄伟	男	330	编剧
徐静	女	328	制片人
马飞	男	335	导演
宋敏	女	332	制片人
李健	男	340	编剧
王芳	女	338	制片人
张磊	男	345	导演
赵娜	女	342	制片人
孙伟	男	350	编剧
周丽	女	348	制片人
吴刚	男	355	导演
郑芳	女	352	制片人
陈宇	男	360	编剧
林娜	女	358	制片人
黄伟	男	365	导演
徐静	女	362	制片人
马飞	男	370	编剧
宋敏	女	368	制片人
李健	男	375	导演
王芳	女	372	制片人
张磊	男	380	编剧
赵娜	女	378	制片人
孙伟	男	385	导演
周丽	女	382	制片人
吴刚	男	390	编剧
郑芳	女	388	制片人
陈宇	男	395	导演
林娜	女	392	制片人
黄伟	男	400	编剧
徐静	女	398	制片人
马飞	男	405	导演
宋敏	女	402	制片人
李健	男	410	编剧
王芳	女	408	制片人
张磊	男	415	导演
赵娜	女	412	制片人
孙伟	男	420	编剧
周丽	女	418	制片人
吴刚	男	425	导演
郑芳	女	422	制片人
陈宇	男	430	编剧
林娜	女	428	制片人
黄伟	男	435	导演
徐静	女	432	制片人
马飞	男	440	编剧
宋敏	女	438	制片人
李健	男	445	导演
王芳	女	442	制片人
张磊	男	450	编剧
赵娜	女	448	制片人
孙伟	男	455	导演
周丽	女	452	制片人
吴刚	男	460	编剧
郑芳	女	458	制片人
陈宇	男	465	导演
林娜	女	462	制片人
黄伟	男	470	编剧
徐静	女	468	制片人
马飞	男	475	导演
宋敏	女	472	制片人
李健	男	480	编剧
王芳	女	478	制片人
张磊	男	485	导演
赵娜	女	482	制片人
孙伟	男	490	编剧
周丽	女	488	制片人
吴刚	男	495	导演
郑芳	女	492	制片人
陈宇	男	500	编剧
林娜	女	498	制片人
黄伟	男	505	导演
徐静	女	502	制片人
马飞	男	510	编剧
宋敏	女	508	制片人
李健	男	515	导演
王芳	女	512	制片人
张磊	男	520	编剧
赵娜	女	518	制片人
孙伟	男	525	导演
周丽	女	522	制片人
吴刚	男	530	编剧
郑芳	女	528	制片人
陈宇	男	535	导演
林娜	女	532	制片人
黄伟	男	540	编剧
徐静	女	538	制片人
马飞	男	545	导演
宋敏	女	542	制片人
李健	男	550	编剧
王芳	女	548	制片人
张磊	男	555	导演
赵娜	女	552	制片人
孙伟	男	560	编剧
周丽	女	558	制片人
吴刚	男	565	导演
郑芳	女	562	制片人
陈宇	男	570	编剧
林娜	女	568	制片人
黄伟	男	575	导演
徐静	女	572	制片人
马飞	男	580	编剧
宋敏	女	578	制片人
李健	男	585	导演
王芳	女	582	制片人
张磊	男	590	编剧
赵娜	女	588	制片人
孙伟	男	595	导演
周丽	女	592	制片人
吴刚	男	600	编剧
郑芳	女	598	制片人
陈宇	男	605	导演
林娜	女	602	制片人
黄伟	男	610	编剧
徐静	女	608	制片人
马飞	男	615	导演
宋敏	女	612	制片人
李健	男	620	编剧
王芳	女	618	制片人
张磊	男	625	导演
赵娜	女	622	制片人
孙伟	男	630	编剧
周丽	女	628	制片人
吴刚	男	635	导演
郑芳	女	632	制片人
陈宇	男	640	编剧
林娜	女	638	制片人
黄伟	男	645	导演
徐静	女	642	制片人
马飞	男	650	编剧
宋敏	女	648	制片人
李健	男	655	导演
王芳	女	652	制片人
张磊	男	660	编剧
赵娜	女	658	制片人
孙伟	男	665	导演
周丽	女	662	制片人
吴刚	男	670	编剧
郑芳	女	668	制片人
陈宇	男	675	导演
林娜	女	672	制片人
黄伟	男	680	编剧
徐静	女	678	制片人
马飞	男	685	导演
宋敏	女	682	制片人
李健	男	690	编剧
王芳	女	688	制片人
张磊	男	695	导演
赵娜	女	692	制片人
孙伟	男	700	编剧
周丽	女	698	制片人
吴刚	男	705	导演
郑芳	女	702	制片人
陈宇	男	710	编剧
林娜	女	708	制片人
黄伟	男	715	导演
徐静	女	712	制片人
马飞	男	720	编剧
宋敏	女	718	制片人
李健	男	725	导演
王芳	女	722	制片人
张磊	男	730	编剧
赵娜	女	728	制片人
孙伟	男	735	导演
周丽	女	732	制片人
吴刚	男	740	编剧
郑芳	女	738	制片人
陈宇	男	745	导演
林娜	女	742	制片人
黄伟	男	750	编剧
徐静	女	748	制片人
马飞	男	755	导演
宋敏	女	752	制片人
李健	男	760	编剧
王芳	女	758	制片人
张磊	男	765	导演
赵娜	女	762	制片人
孙伟	男	770	编剧
周丽	女	768	制片人
吴刚	男	775	导演
郑芳	女	772	制片人
陈宇	男	780	编剧
林娜	女	778	制片人
黄伟	男	785	导演
徐静	女	782	制片人
马飞	男	790	编剧
宋敏	女	788	制片人
李健	男	795	导演
王芳	女	792	制片人
张磊	男	800	编剧
赵娜	女	798	制片人
孙伟	男	805	导演
周丽	女	802	制片人
吴刚	男	810	编剧
郑芳	女	808	制片人
陈宇	男	815	导演
林娜	女	812	制片人
黄伟	男	820	编剧
徐静	女	818	制片人
马飞	男	825	导演
宋敏	女	822	制片人
李健	男	830	编剧
王芳	女	828	制片人
张磊	男	835	导演
赵娜	女	832	制片人
孙伟	男	840	编剧
周丽	女	838	制片人
吴刚	男	845	导演
郑芳	女	842	制片人
陈宇	男	850	编剧
林娜	女	848	制片人
黄伟	男	855	导演
徐静	女	852	制片人
马飞	男	860	编剧
宋敏	女	858	制片人
李健	男	865	导演
王芳	女	862	制片人
张磊	男	870	编剧
赵娜	女	868	制片人
孙伟	男	875	导演
周丽	女	872	制片人
吴刚	男	880	编剧
郑芳	女	878	制片人
陈宇	男	885	导演
林娜	女	882	制片人
黄伟	男	890	编剧
徐静	女	888	制片人
马飞	男	895	导演
宋敏	女	892	制片人
李健	男	900	编剧
王芳	女	898	制片人
张磊	男	905	导演
赵娜	女	902	制片人
孙伟	男	910	编剧
周丽	女	908	制片人
吴刚	男	915	导演
郑芳	女	912	制片人
陈宇	男	920	编剧
林娜	女	918	制片人
黄伟	男	925	导演
徐静	女	922	制片人
马飞	男	930	编剧
宋敏	女	928	制片人
李健	男	935	导演
王芳	女	932	制片人
张磊	男	940	编剧
赵娜	女	938	制片人
孙伟	男	945	导演
周丽	女	942	制片人
吴刚	男	950	编剧
郑芳	女	948	制片人
陈宇	男	955	导演
林娜	女	952	制片人
黄伟	男	960	编剧
徐静	女	958	制片人
马飞	男	965	导演
宋敏	女	962	制片人
李健	男	970	编剧
王芳	女	968	制片人
张磊	男	975	导演
赵娜	女	972	制片人
孙伟	男	980	编剧
周丽	女	978	制片人
吴刚	男	985	导演
郑芳	女	982	制片人
陈宇	男	990	编剧
林娜	女	988	制片人
黄伟	男	995	导演
徐静	女	992	制片人
马飞	男	1000	编剧
宋敏	女	998	制片人
李健	男	1005	导演
王芳	女	1002	制片人
张磊	男	1010	编剧
赵娜	女	1008	制片人
孙伟	男	1015	导演
周丽	女	1012	制片人
吴刚	男	1020</	

業 務 名	消 防 設 備 等 保 守 点 検 委 託		
図 面 名	ボンプ棟 平面図(2/2)	図 番	A-02
		縮 尺	

久留米市上平水道部下水道施設課 南部強化作業

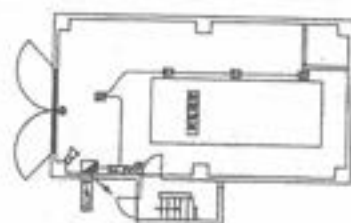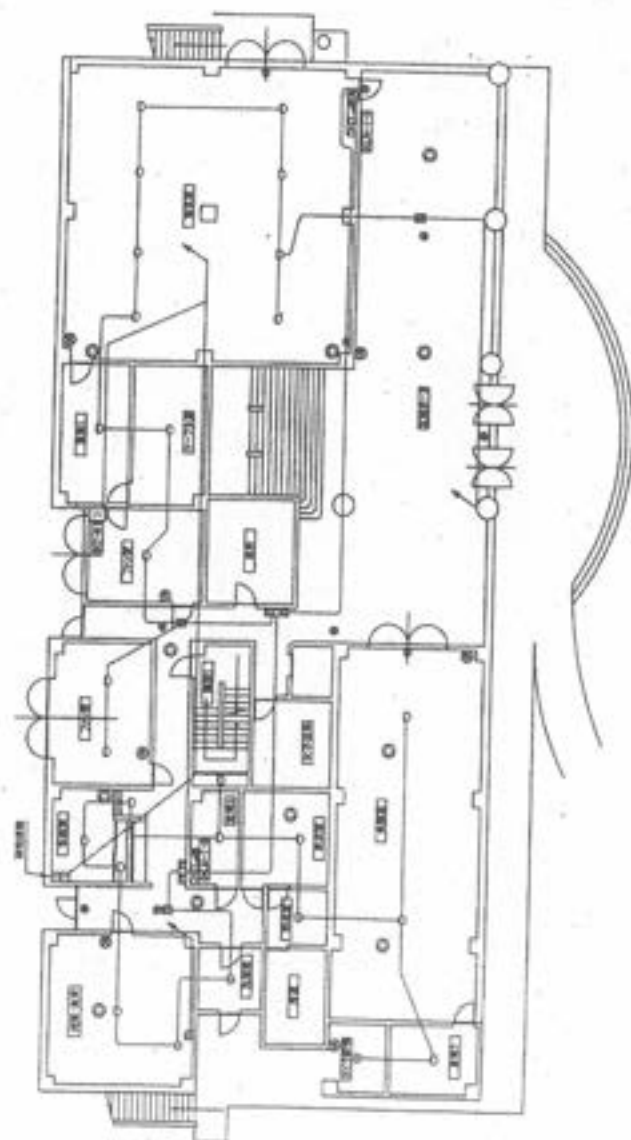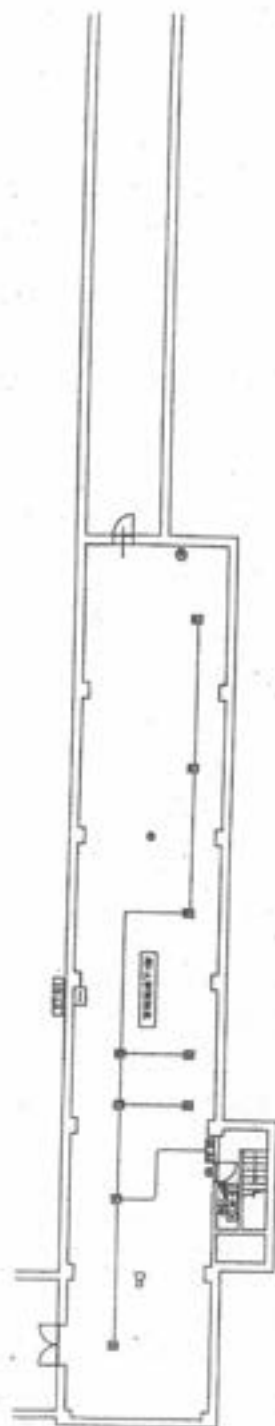


一凡例

記号	名称
	警灯点灯装置
	免保燈
	臨時点灯装置
	免保燈
	燈具取付
	新設工点付
	変更工点付
	点灯
	点灯力
	點燈灯
	点灯点灯装置
	点灯点灯


業務名	消防設備等保守点検委託		
図面名	自家給・管理棟 平面図(1/2)	図番	EF-01
		縮尺	

久留米市上下水道部・下水道施設課 南部洋化センター

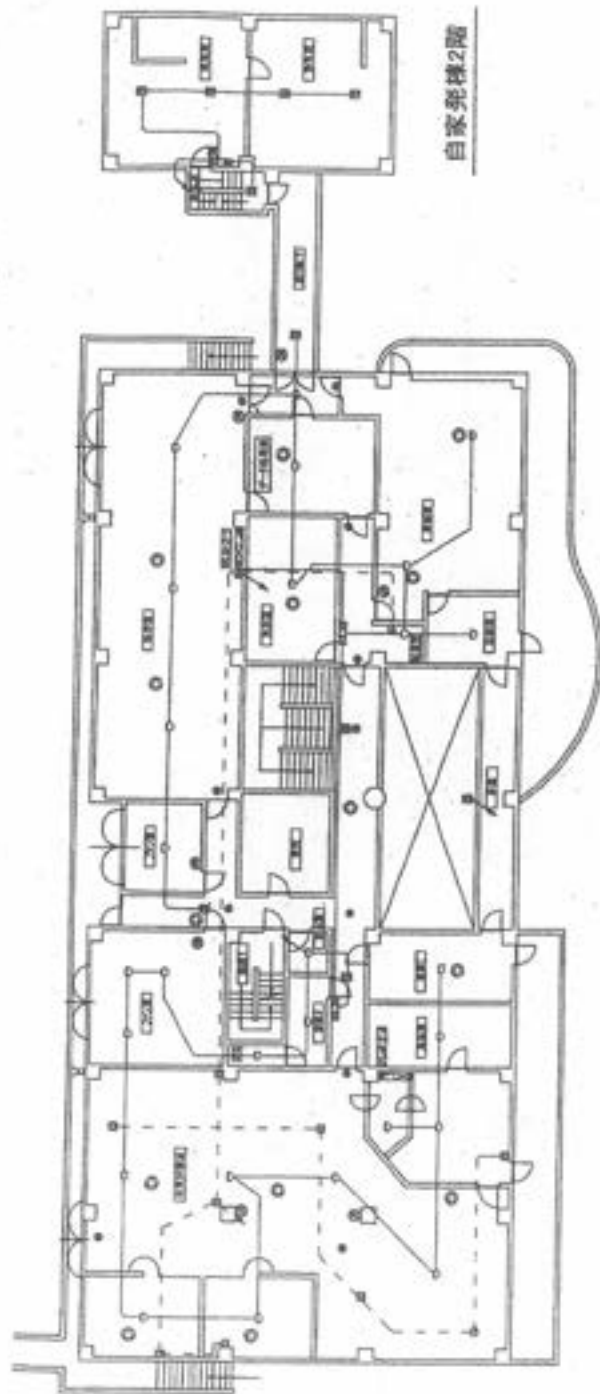

自家発棟2階

管理棟2階

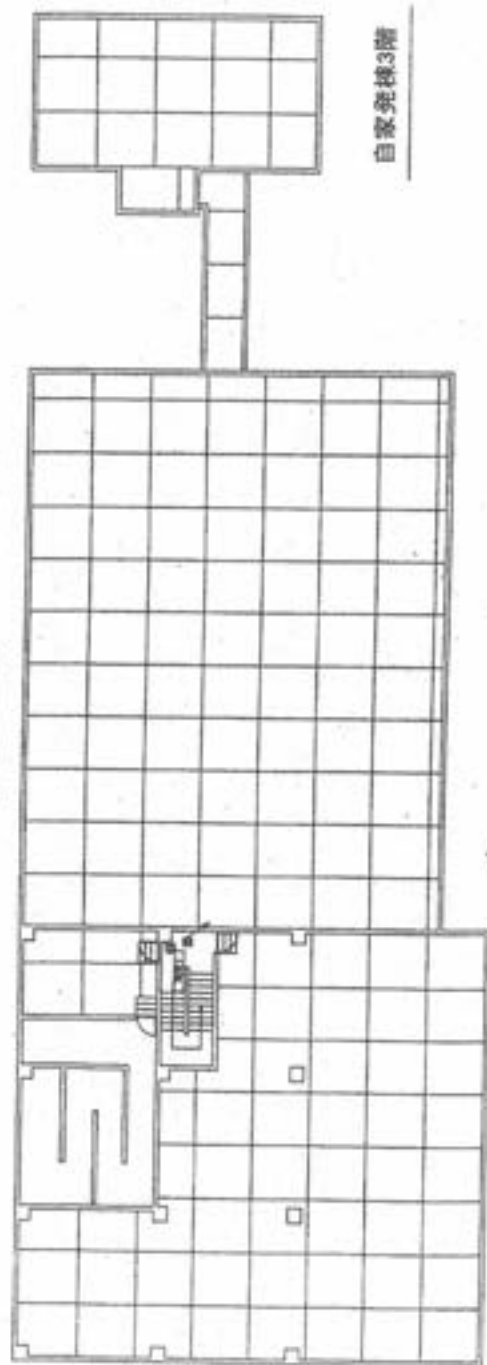


自家発棟3階

管理棟3階


凡例

記号	名称
①	エレベーター
②	エレベーター
③	エレベーター
④	エレベーター
⑤	エレベーター
⑥	エレベーター
⑦	エレベーター
⑧	エレベーター
⑨	エレベーター
⑩	エレベーター
⑪	エレベーター
⑫	エレベーター
⑬	エレベーター
⑭	エレベーター
⑮	エレベーター
⑯	エレベーター
⑰	エレベーター
⑱	エレベーター
⑲	エレベーター
⑳	エレベーター
㉑	エレベーター
㉒	エレベーター
㉓	エレベーター
㉔	エレベーター
㉕	エレベーター
㉖	エレベーター
㉗	エレベーター
㉘	エレベーター
㉙	エレベーター
㉚	エレベーター
㉛	エレベーター
㉜	エレベーター
㉝	エレベーター
㉞	エレベーター
㉟	エレベーター
㊱	エレベーター
㊲	エレベーター
㊳	エレベーター
㊴	エレベーター
㊵	エレベーター
㊶	エレベーター
㊷	エレベーター
㊸	エレベーター
㊹	エレベーター
㊺	エレベーター
㊻	エレベーター
㊼	エレベーター
㊽	エレベーター
㊾	エレベーター
㊿	エレベーター

建物名	消防設備等保守点検委託
図面名	自家発・管理棟 平面図(2/2)
図番	EF-02
縮尺	
久留米市上下水道部 下水道施設課 南部浄化センター	

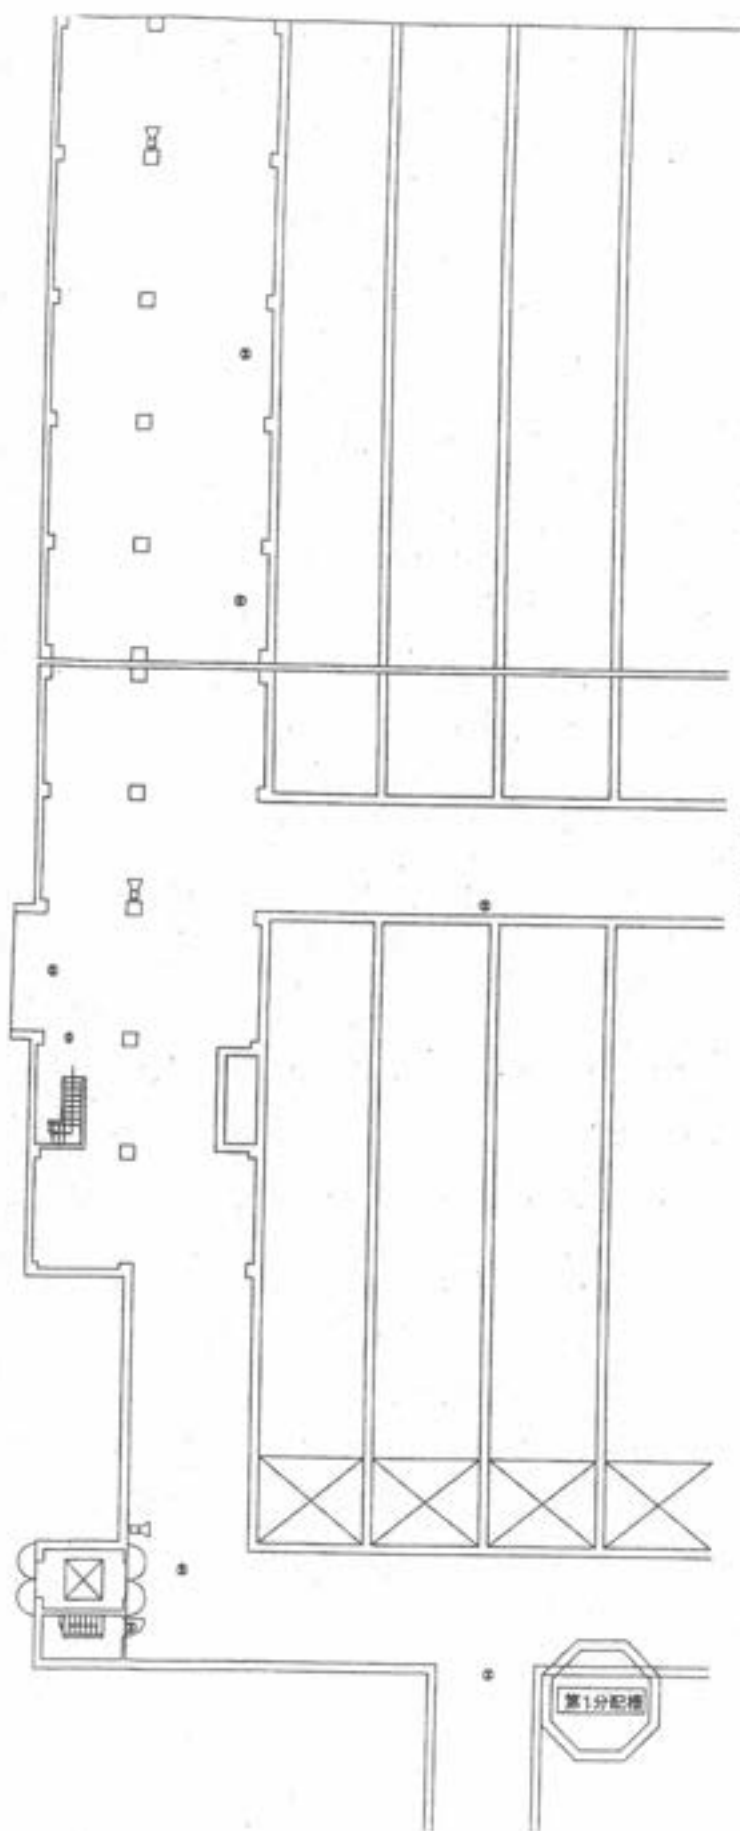



市站前路地下1層

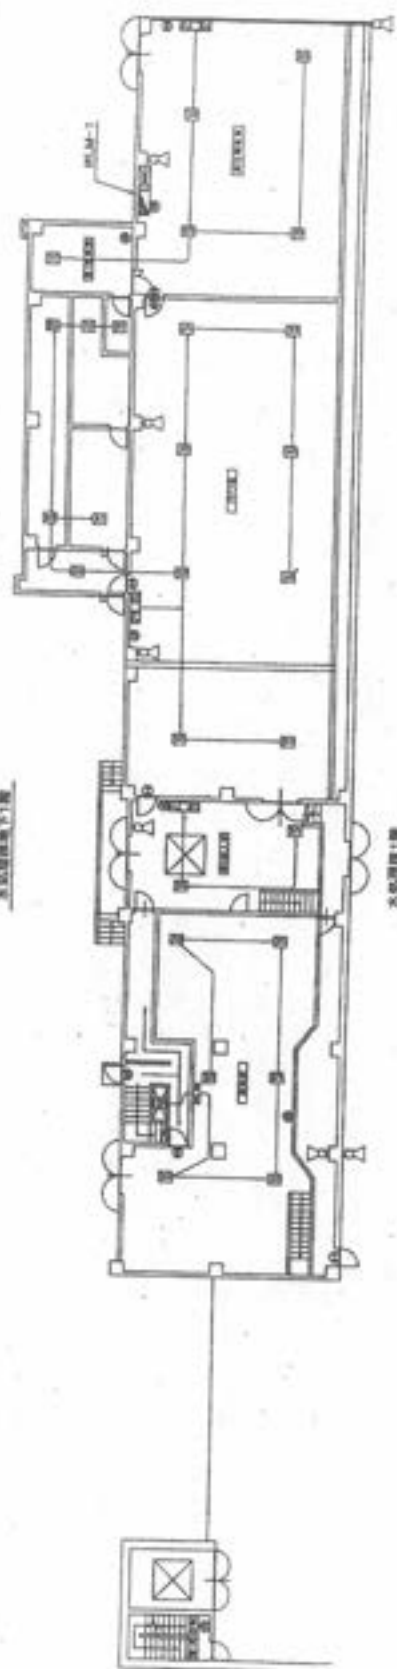

電氣設備	
燃焼設備	
圧入機	
圧入機	
圧入機	
圧入機	
圧入機	
圧入機	
圧入機	
圧入機	
圧入機	
圧入機	
圧入機	
圧入機	
圧入機	
圧入機	
圧入機	
圧入機	
圧入機	
圧入機	
圧入機	
圧入機	
圧入機	

業 務 名	消 防 設 備 等 保 守 点 檢 委 託		
関 面 名	水 処 理 操 作 面 (1/2)	図 番	G-01
		階 尺	


久留米市上下水道部、下水道施設課 南館浄化槽等一

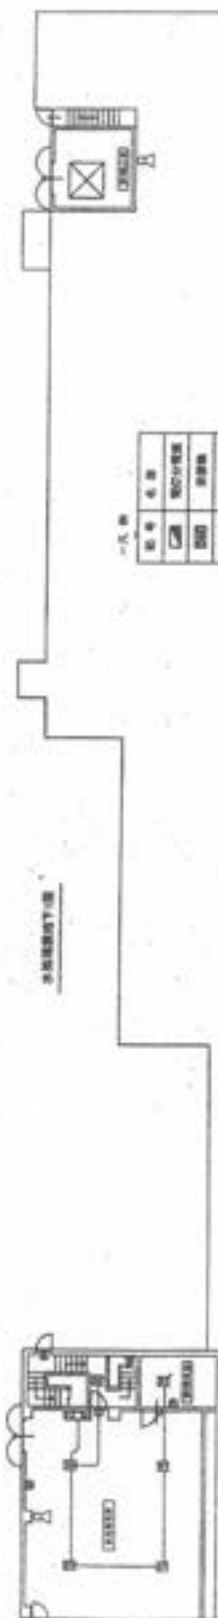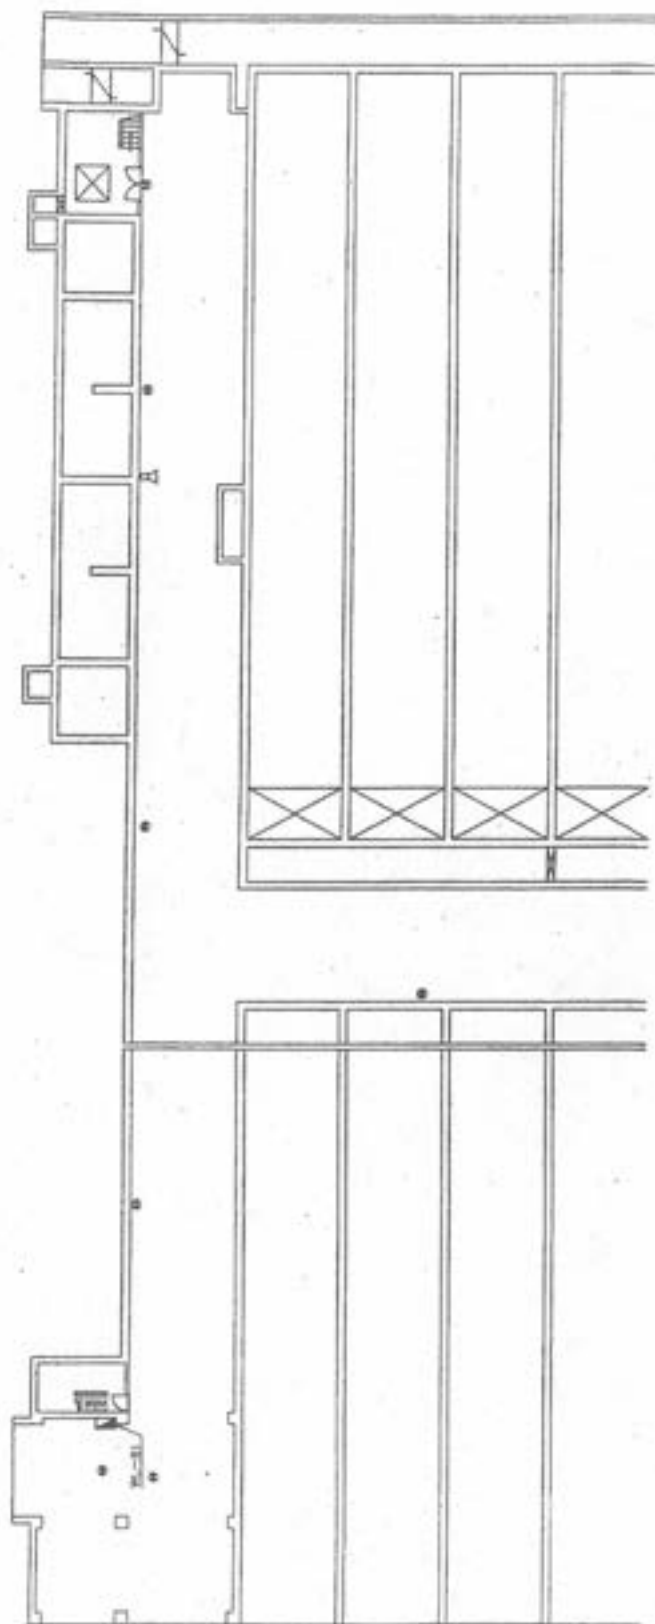

—凡例—


記号	名 称
①	配管(寸法)
②	配管(寸法)
③	配管(寸法)
④	配管(寸法)
⑤	配管(寸法)
⑥	配管(寸法)
⑦	配管(寸法)
⑧	配管(寸法)
⑨	配管(寸法)
⑩	配管(寸法)
⑪	配管(寸法)
⑫	配管(寸法)
⑬	配管(寸法)
⑭	配管(寸法)
⑮	配管(寸法)
⑯	配管(寸法)
⑰	配管(寸法)
⑱	配管(寸法)
⑲	配管(寸法)
⑳	配管(寸法)
㉑	配管(寸法)
㉒	配管(寸法)
㉓	配管(寸法)
㉔	配管(寸法)
㉕	配管(寸法)
㉖	配管(寸法)
㉗	配管(寸法)
㉘	配管(寸法)
㉙	配管(寸法)
㉚	配管(寸法)
㉛	配管(寸法)
㉜	配管(寸法)
㉝	配管(寸法)
㉞	配管(寸法)
㉟	配管(寸法)
㊱	配管(寸法)
㊲	配管(寸法)
㊳	配管(寸法)
㊴	配管(寸法)
㊵	配管(寸法)
㊶	配管(寸法)
㊷	配管(寸法)
㊸	配管(寸法)
㊹	配管(寸法)
㊺	配管(寸法)
㊻	配管(寸法)
㊼	配管(寸法)
㊽	配管(寸法)
㊾	配管(寸法)
㊿	配管(寸法)

番 号	消 防 設 備 等 保 守 点 検 査 証
図 面 名	水処理機平面図(2/2)
縮 尺	G-02
久留米市上下水道部下水道施設課 南部浄化センター	

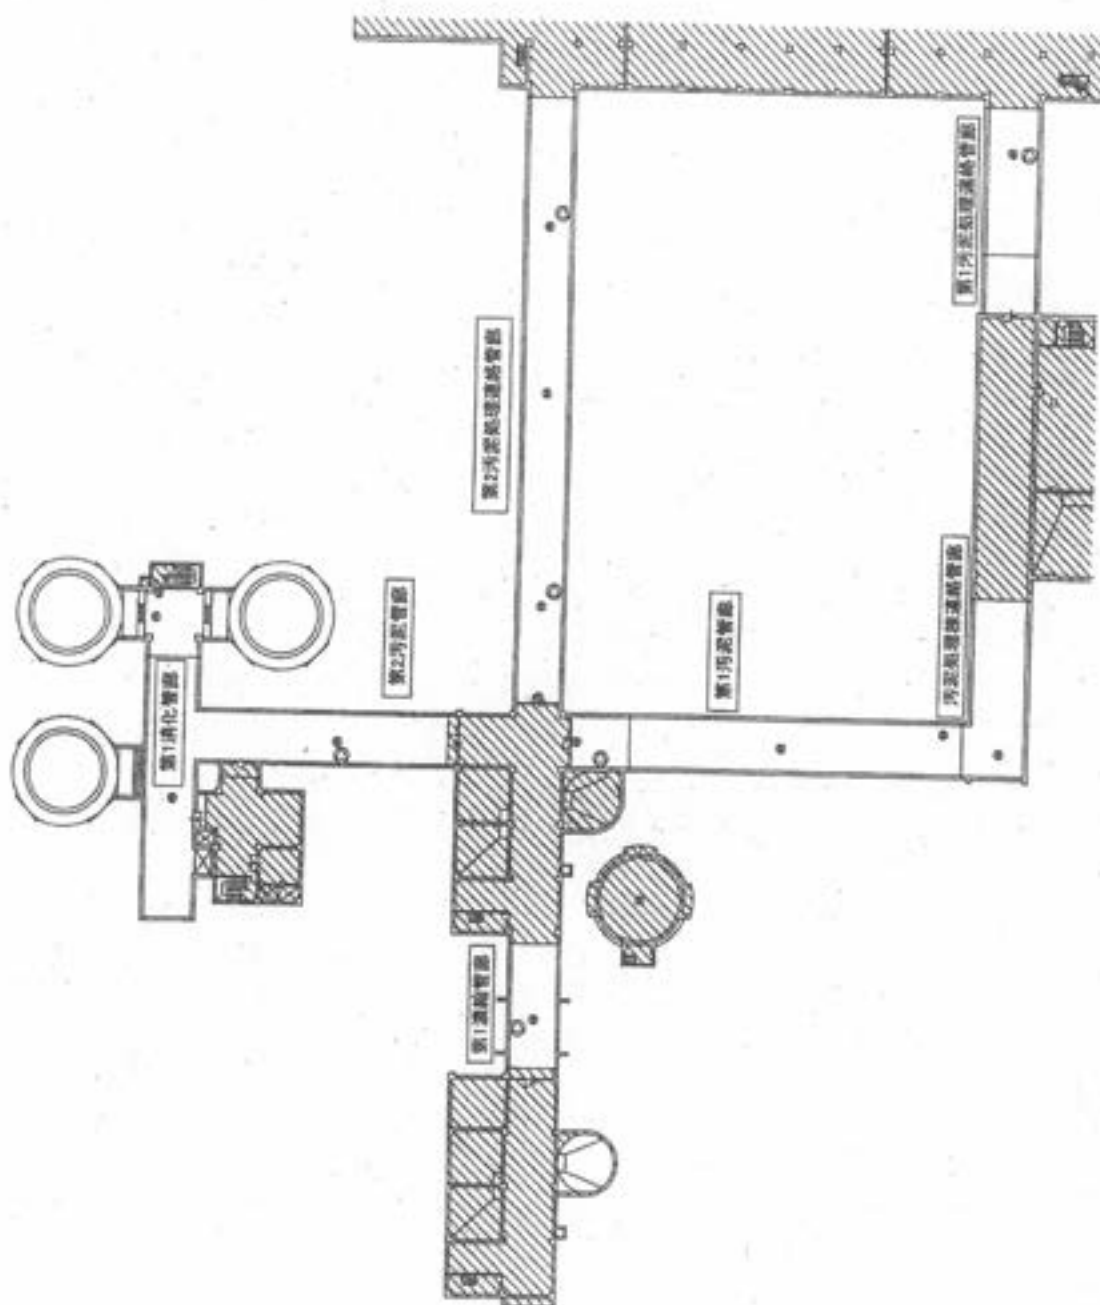[illegible]

業務名	用防設備保守点検査託		
図面名	汚泥処理管鋪平面図		図番 H-01
			縮尺

久留米市上下水道下水道施設課 南部浄化センター

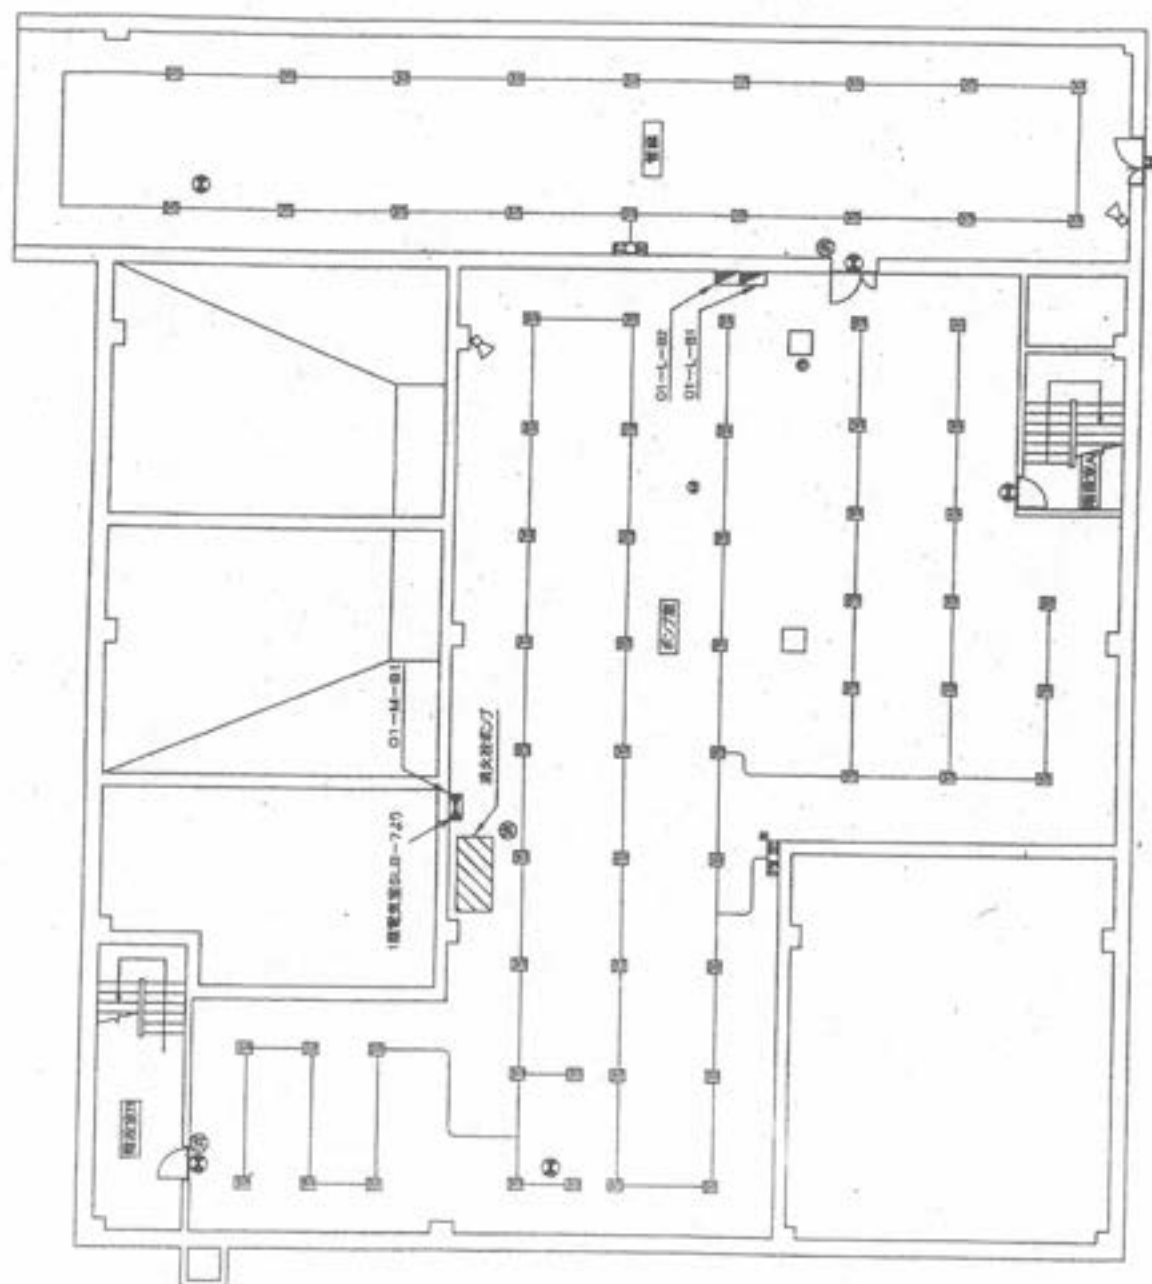


一凡例

記号	名称
	電灯分電盤
	受電機
	副受信機
	受信機
	煙感知器
	差動スイッチ
	定速スイッチ
	ベル
	スピーカ
	誘導灯
	ガス検知器
	消火器
	屋内消火栓箱 (外備機付設置)

汚泥槽地下1階

業務名	消防設備等保守点検委託
図面名	汚泥槽平面図(1/4)
図番	T-01
縮尺	


久留米市上下水道部 下水道施設課 南部浄化センター

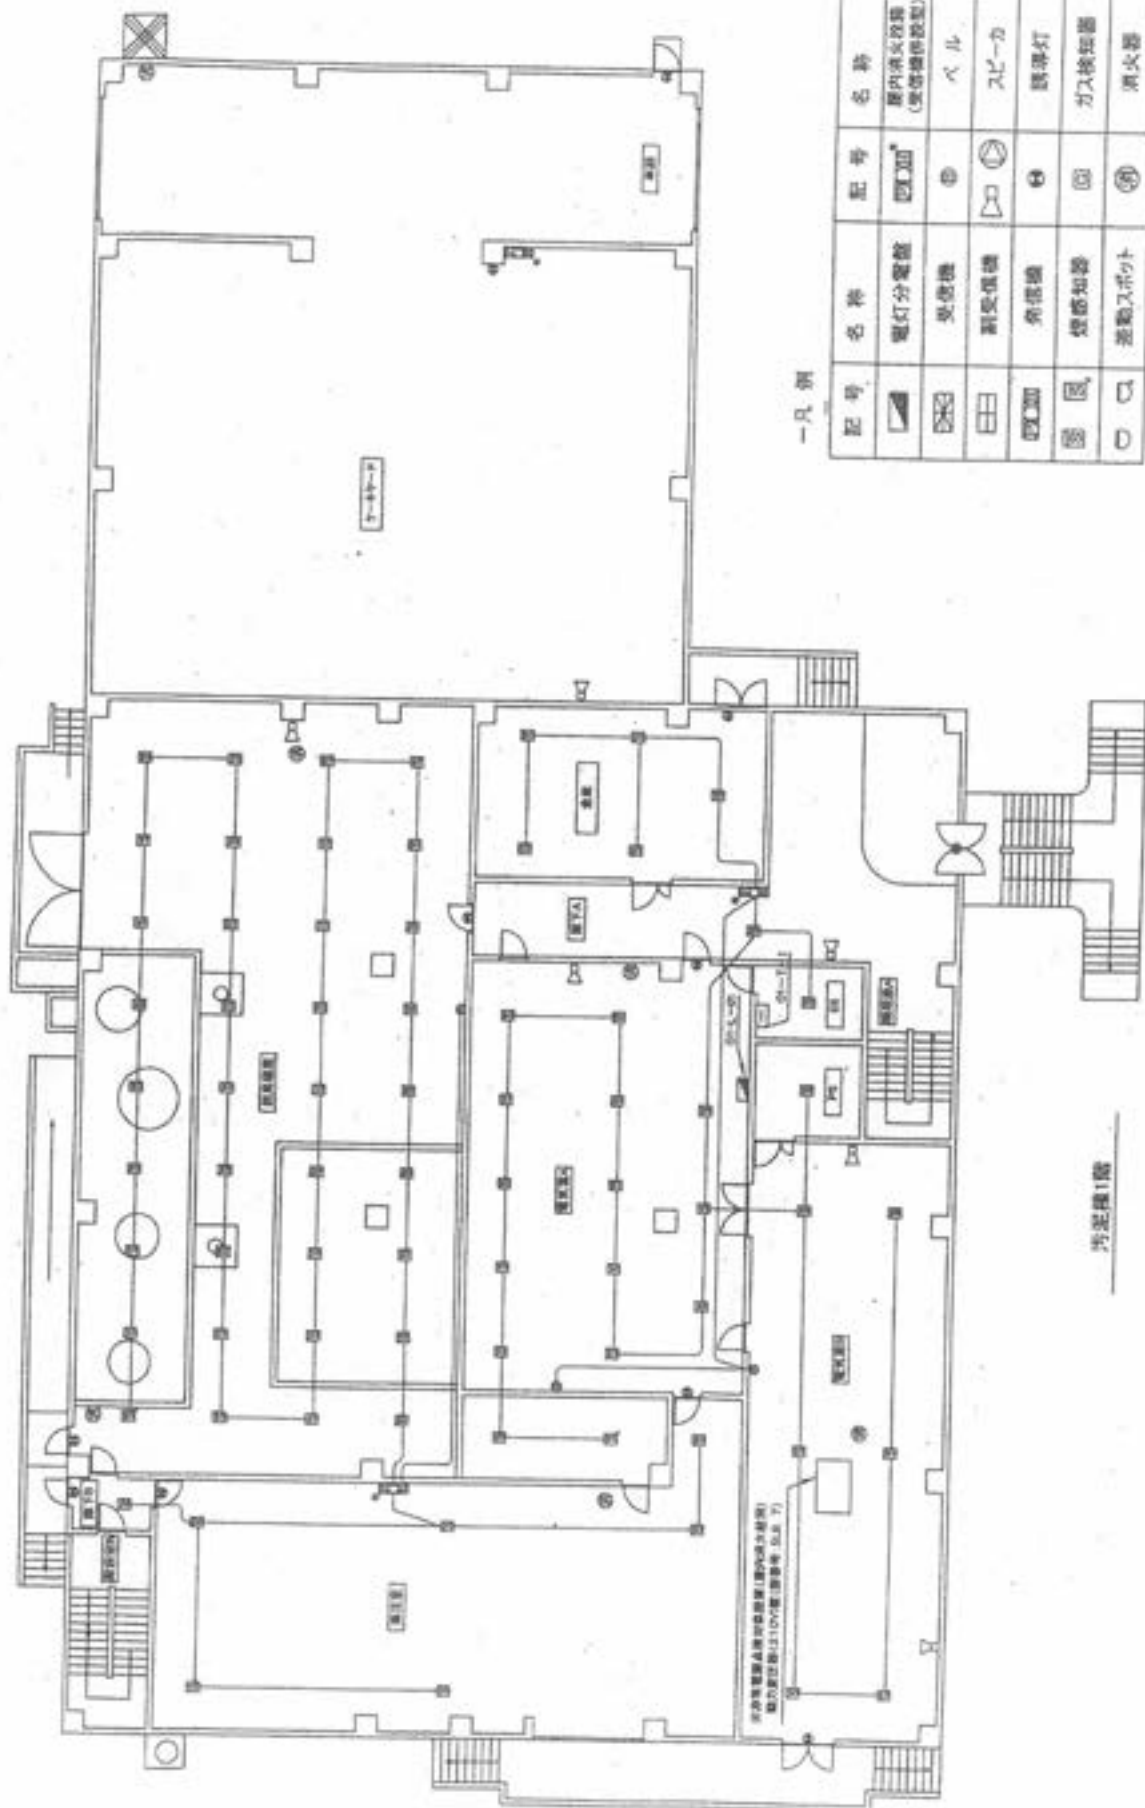

一凡例

記号	名称	記号	名称
■	電灯分電盤	④	室内消火栓箱 (非常用設備型)
⊗	受信機	⊗	ベル
⊞	割受信機	⊞	スピーカ
⊞	角信機	⊞	読書灯
⊞	煙感知器	⊞	ガス検知器
□	差動スイッチ	⊞	消火器

設備名	消防設備等保守点検委託		
図面名	汚泥機平面図(2/4)		図番
			1-02
久留米市上下水道部下水道施設課 南部浄化センター		縮尺	

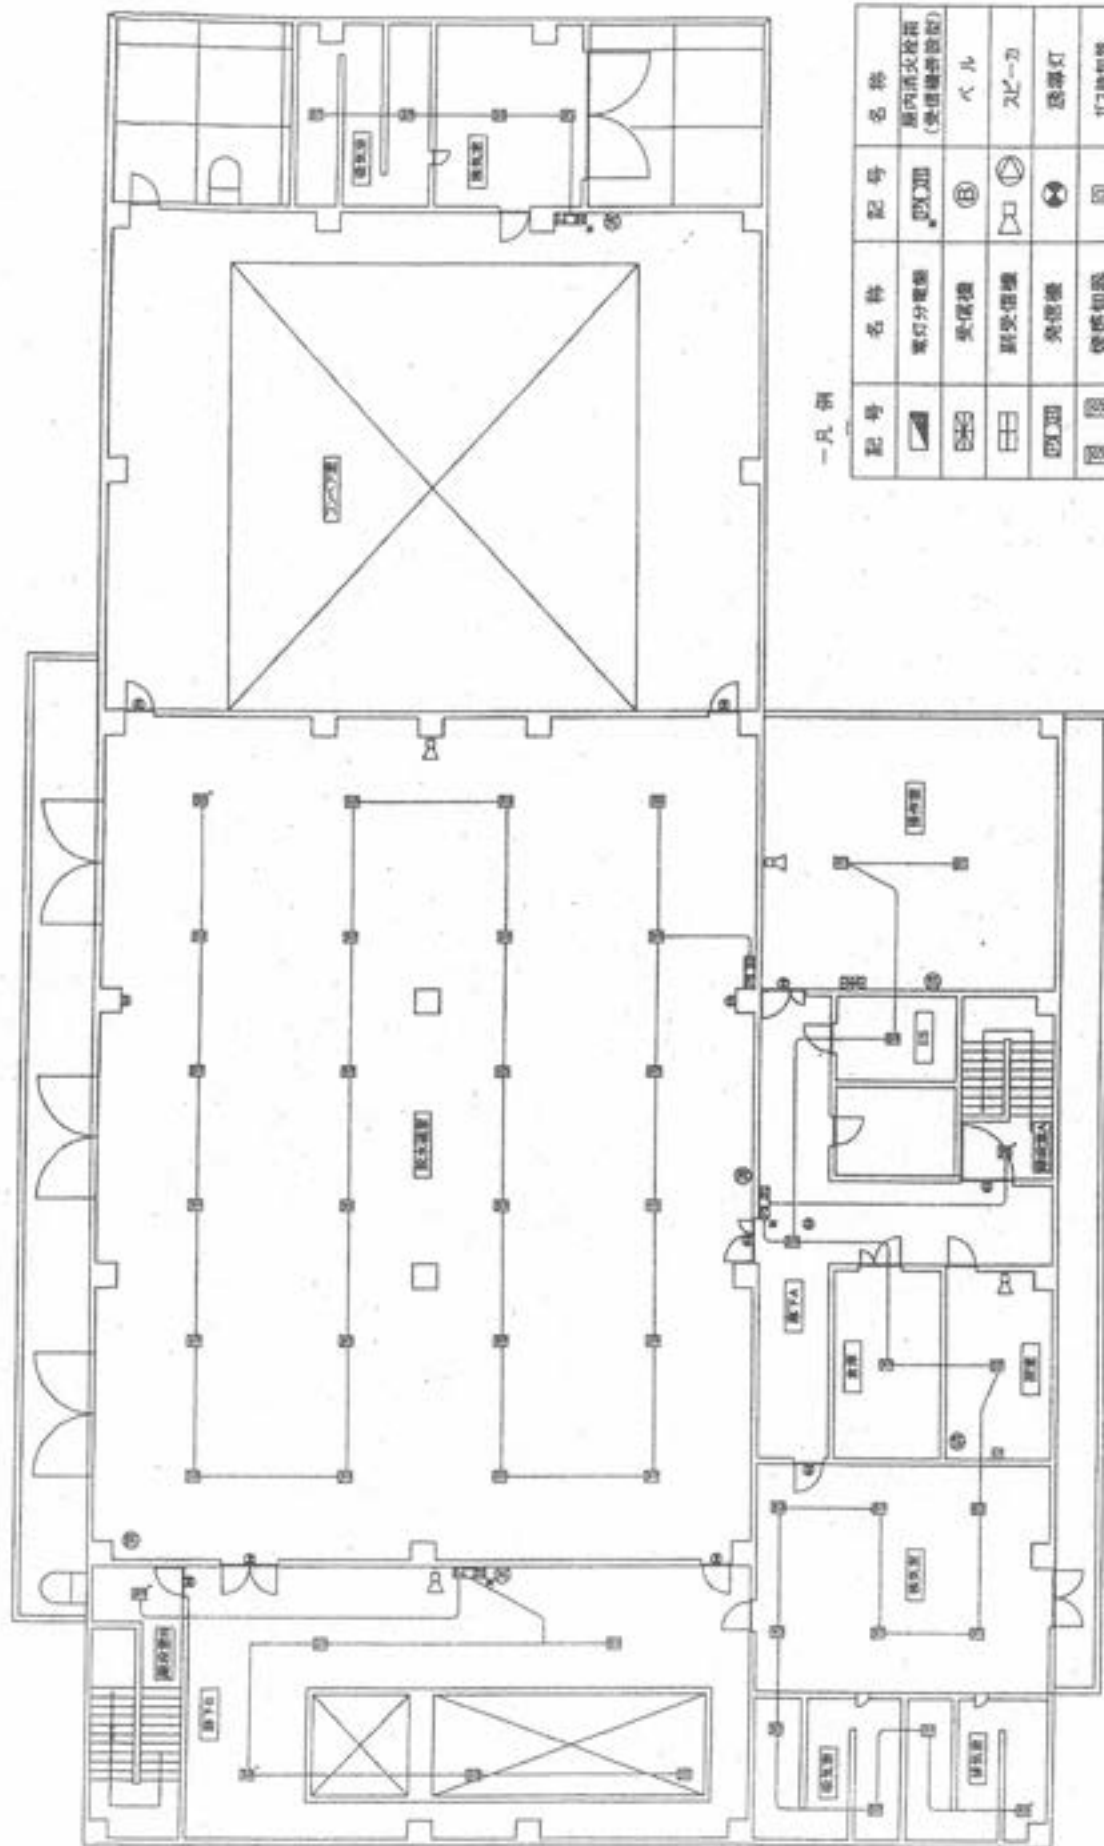

一凡例

記号	名称	記号	名称
■	電灯分電盤	□	屋内消火設備 (受信機設置機)
□	受信機	⊗	ベル
⊗	副受信機	△	スロー
□	受信機	⊗	誘導灯
⊗	煙感知器	⊗	ガス検知器
□	監視カメラ	⊗	消火器

汚泥機2階


業務名	消防設備等保守点検業務
図面名	汚泥機平面図(3/4)
図番	I-03
縮尺	

久留米市上下水道部、下水道施設課 南部浄化センター



汚泥機屋上

業務名	消防設備等保守点検委託
図面名	汚泥機平面図(4/4)
図番	I-04
縮尺	
久留米市上下水道部下水施設設置 南部浄化センター	

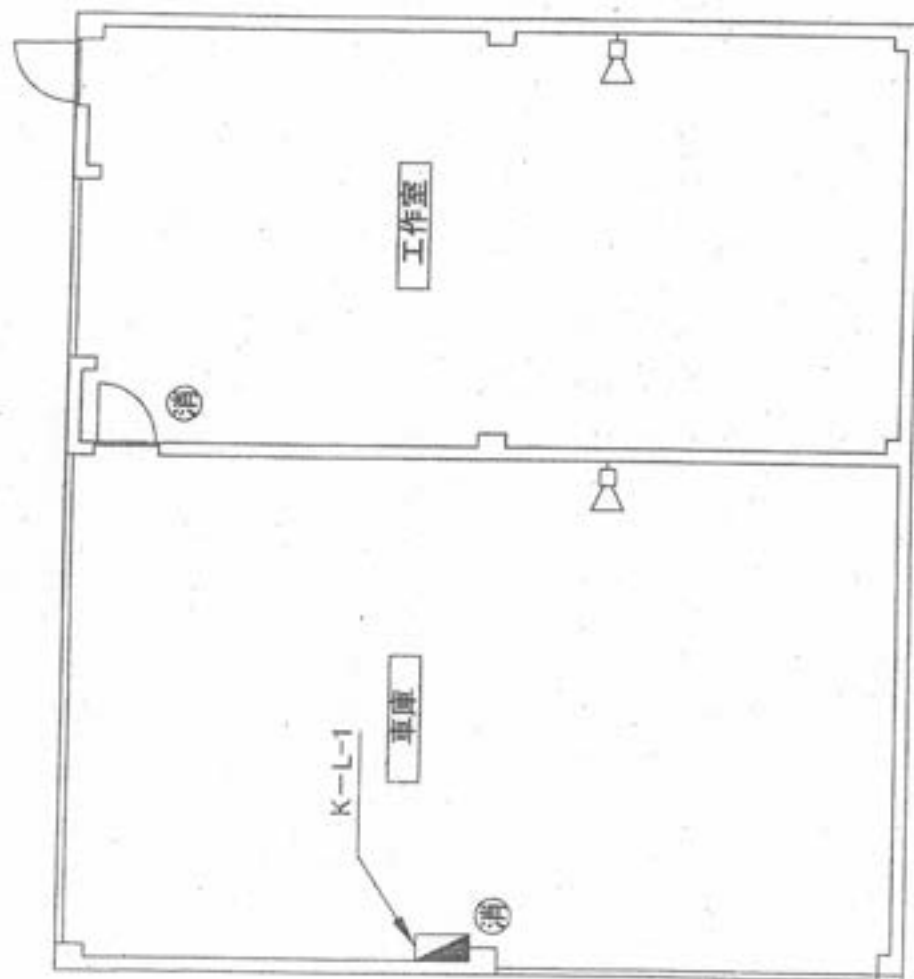


一凡例


記号	名称
	電灯分電盤
	受信機
	副受信機
	発信機
	煙感知器
	差動スポット
	定温スポット
	ベル
	スピーカ
	誘導灯
	ガス検知器
	消火器

工作棟


業務名	消防設備等保守点検委託
図面名	工作棟平面図
図番	J-01
縮尺	
久留米市上下水道部下水道施設課 南部浄化センター	

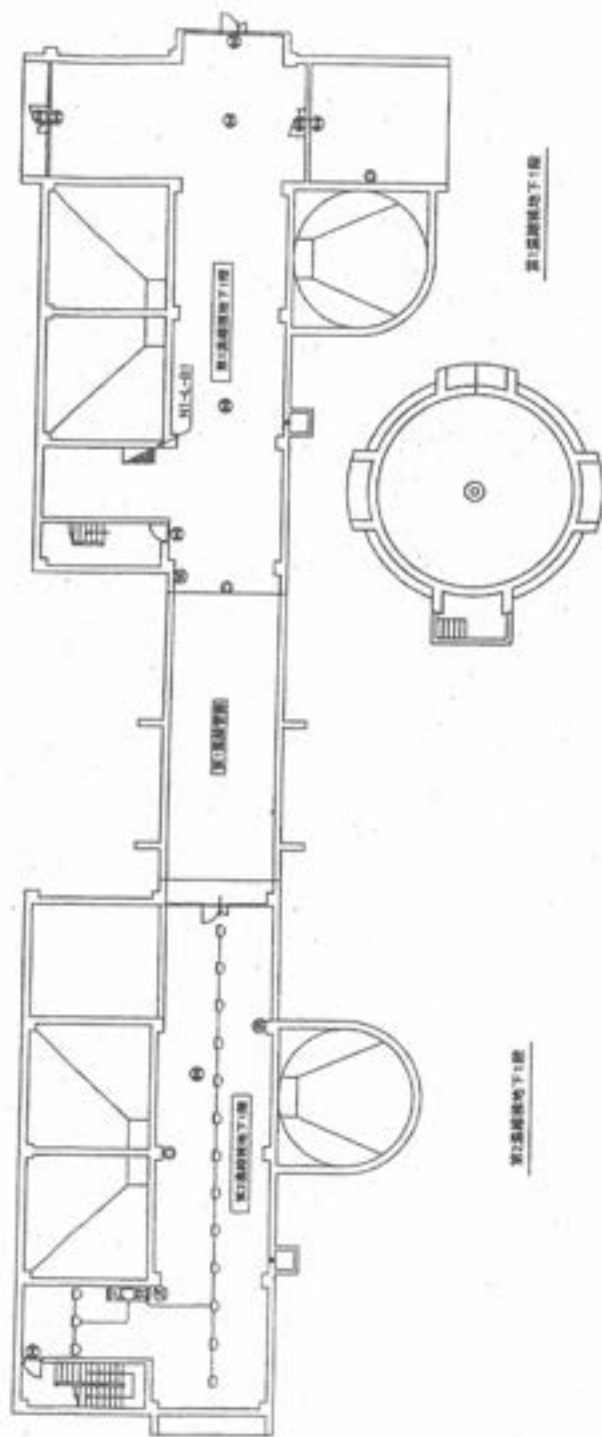

第2通水設備地下1階

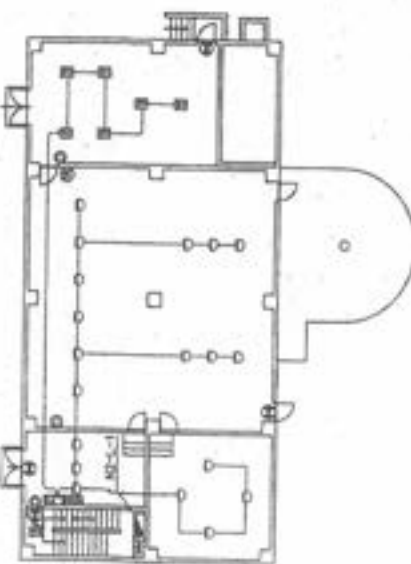

第1通水設備地下1階

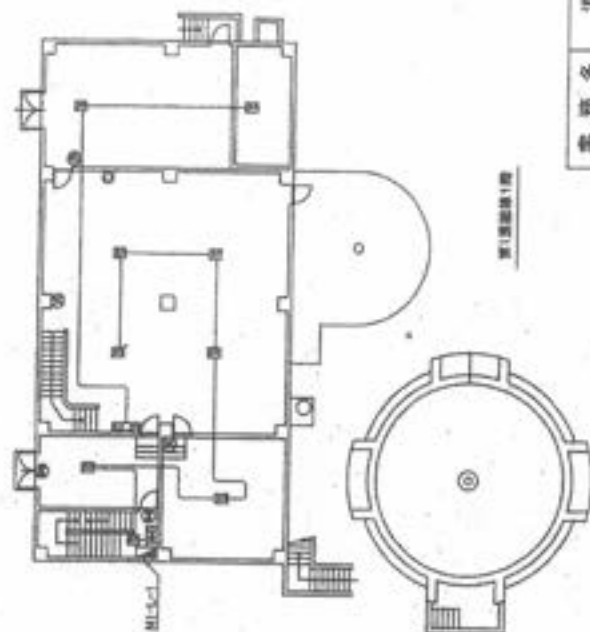


第1通水設備地下1階


—凡例—

記号	名称
	電力分電盤
	受電機
	計量機
	変圧機
	電圧検知器
	基盤スロット
	定置スロット
	ベール
	スピーカ
	照明灯
	ガス検知器
	消火器


施設名	通水設備等保守点検要経
図面名	第1, 第2通水設備平面図
縮尺	(1/2)
図番	LM-01
施設名	久留米市上下水道部下水道施設課 南部浄化センター

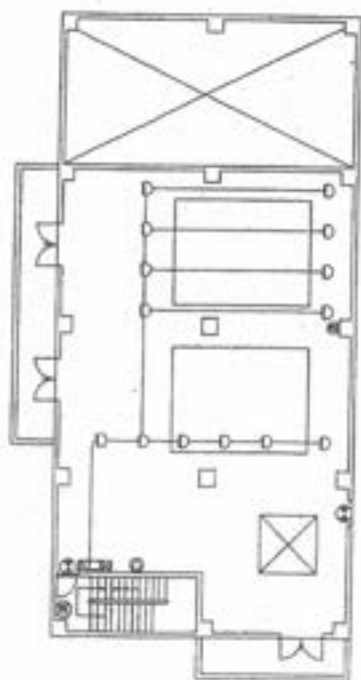


第7層給排2階

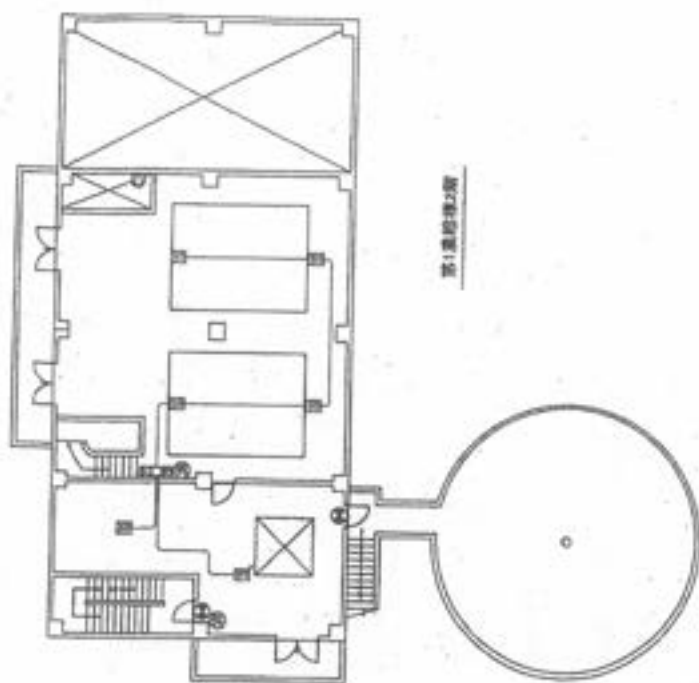

第1層給排2階

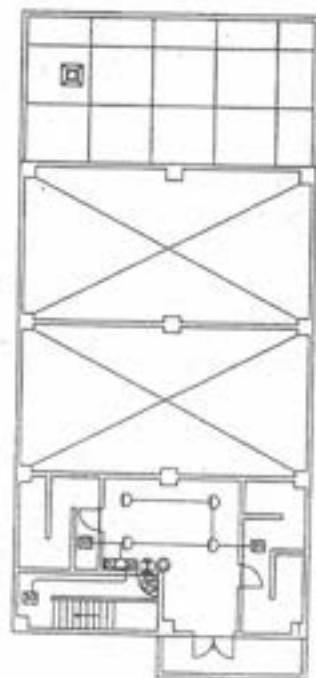

第7層給排2階

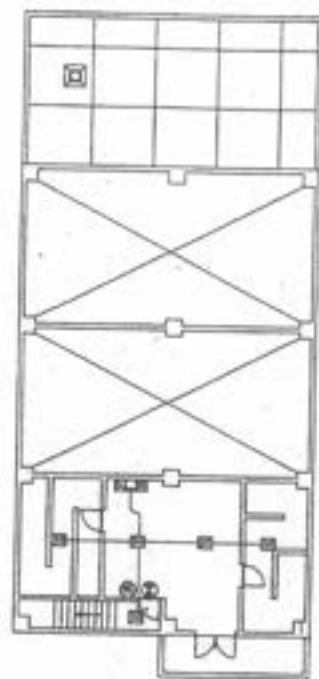


第1層給排2階


一凡例

記号	名称
□	電灯分電盤
□	変圧機
□	制氷機
□	冷凍機
□	燃焼炉
□	蒸気ボイラ
□	変圧ボイラ
□	ボイラ
□	2P-5
□	換気機
□	ガス機器
□	消火器

業務名	消防設備等保守点検委託
図面名	第1, 第2層給排平面図 (2/2)
図番	LM-02
縮尺	
久留米市上下水道部下水道施設課 南部浄化センター	

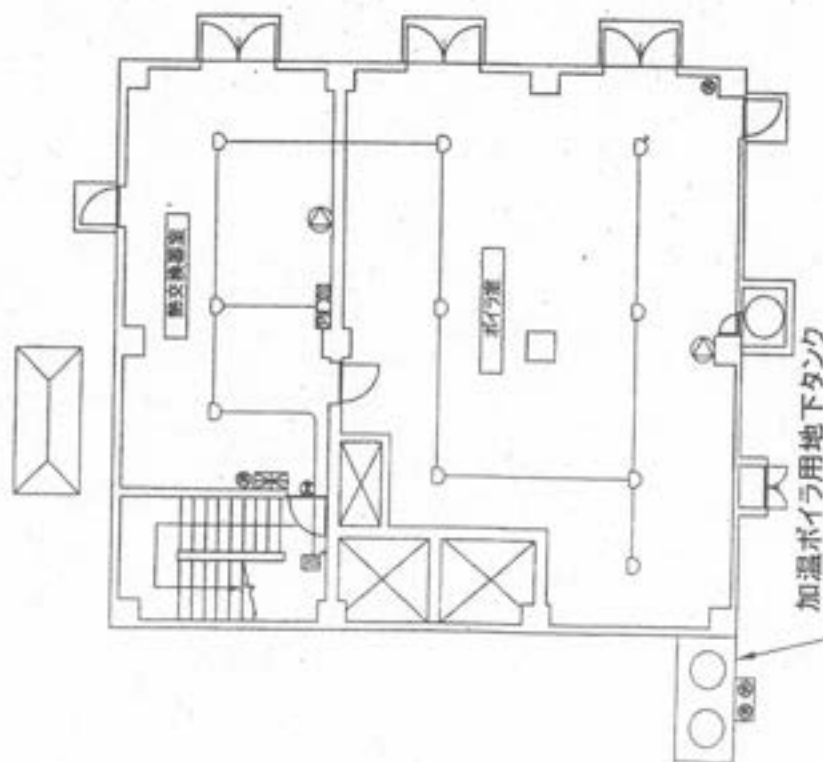

加温棟1階

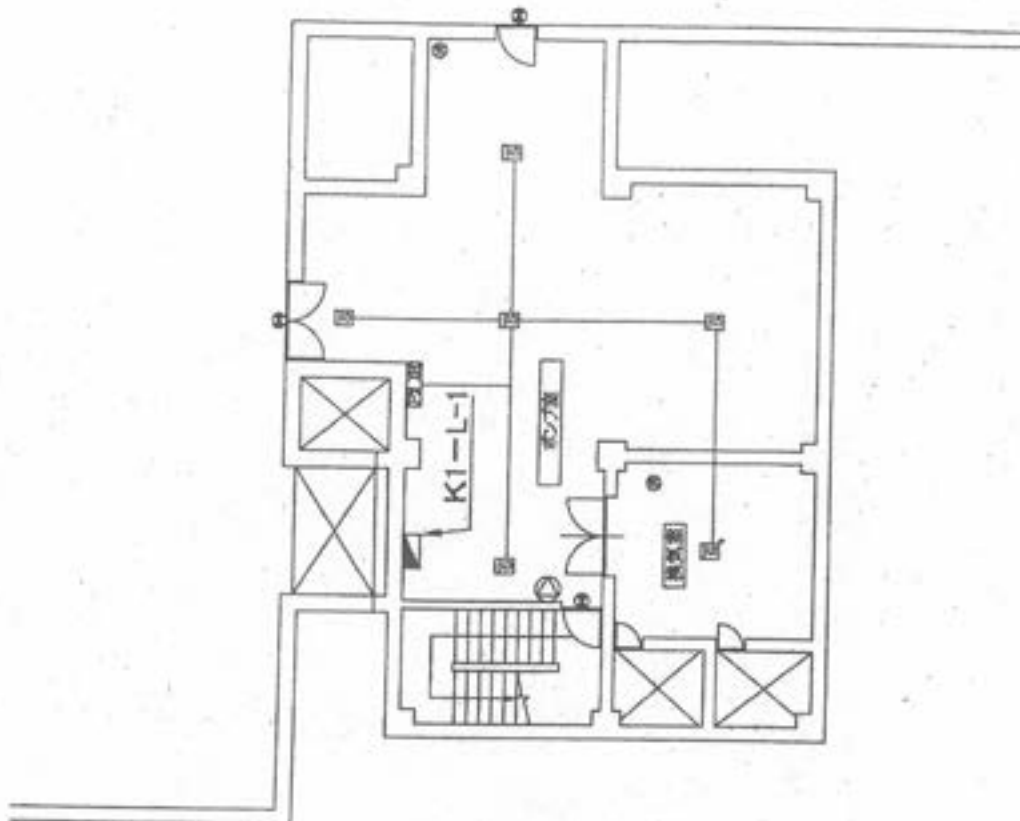


加温棟地下1階

凡例

記号	名称
■	電灯分電盤
□	受信機
□	副受信機
□	受信機
□	煙感知器
□	移動スボット
□	定置スボット
○	ベル
○	スローカー
○	警報灯
○	ガス検知器
○	消火器


業務名	消防設備等保守点検委託
図面名	加温棟平面図
図番	N-01
縮尺	
久留米市上下水道部下水道施設課 南部浄化センター	

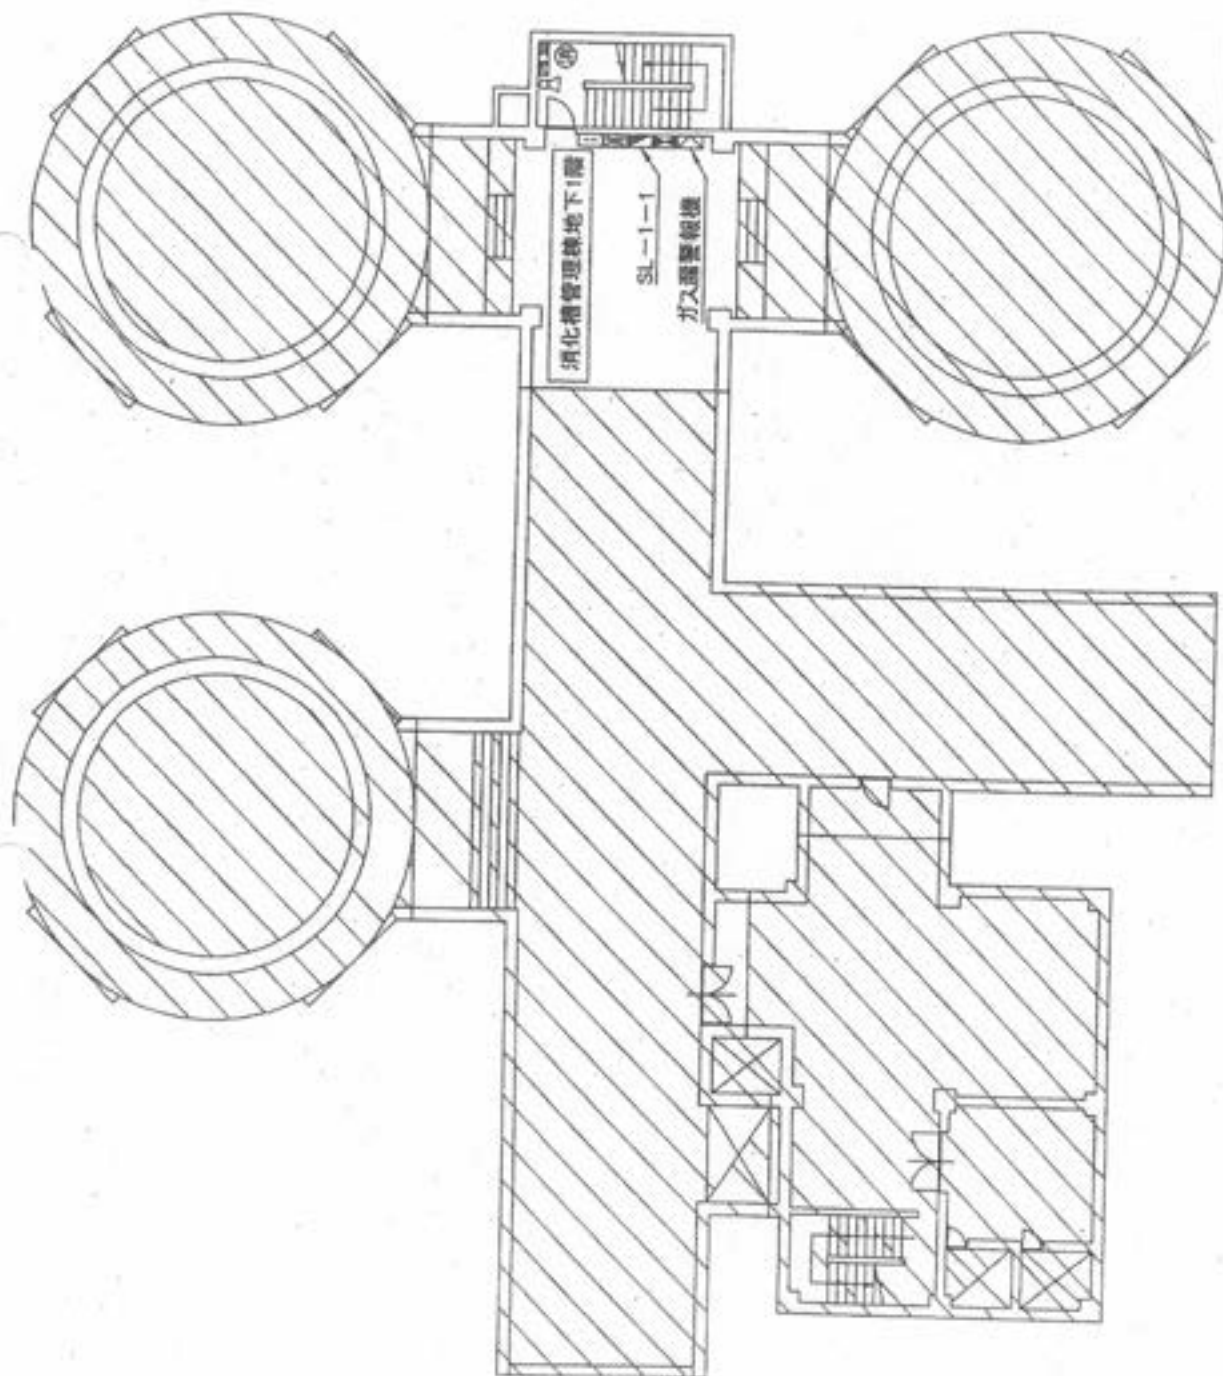


一八四

記号	名称
①	消化槽管理棟
②	消化槽管理棟
③	消化槽管理棟
④	消化槽管理棟
⑤	消化槽管理棟
⑥	消化槽管理棟
⑦	消化槽管理棟
⑧	消化槽管理棟
⑨	消化槽管理棟
⑩	消化槽管理棟
⑪	消化槽管理棟
⑫	消化槽管理棟
⑬	消化槽管理棟
⑭	消化槽管理棟
⑮	消化槽管理棟
⑯	消化槽管理棟
⑰	消化槽管理棟
⑱	消化槽管理棟
⑲	消化槽管理棟
⑳	消化槽管理棟
㉑	消化槽管理棟
㉒	消化槽管理棟
㉓	消化槽管理棟
㉔	消化槽管理棟
㉕	消化槽管理棟
㉖	消化槽管理棟
㉗	消化槽管理棟
㉘	消化槽管理棟
㉙	消化槽管理棟
㉚	消化槽管理棟
㉛	消化槽管理棟
㉜	消化槽管理棟
㉝	消化槽管理棟
㉞	消化槽管理棟
㉟	消化槽管理棟
㊱	消化槽管理棟
㊲	消化槽管理棟
㊳	消化槽管理棟
㊴	消化槽管理棟
㊵	消化槽管理棟
㊶	消化槽管理棟
㊷	消化槽管理棟
㊸	消化槽管理棟
㊹	消化槽管理棟
㊺	消化槽管理棟
㊻	消化槽管理棟
㊼	消化槽管理棟
㊽	消化槽管理棟
㊾	消化槽管理棟
㊿	消化槽管理棟

業務名	消防設備等保守点検委託
図面名	消化槽管理棟平面図
図番	O-01
縮尺	(1/2)
久留米市上下水道部下水施設課 南部浄化センター	

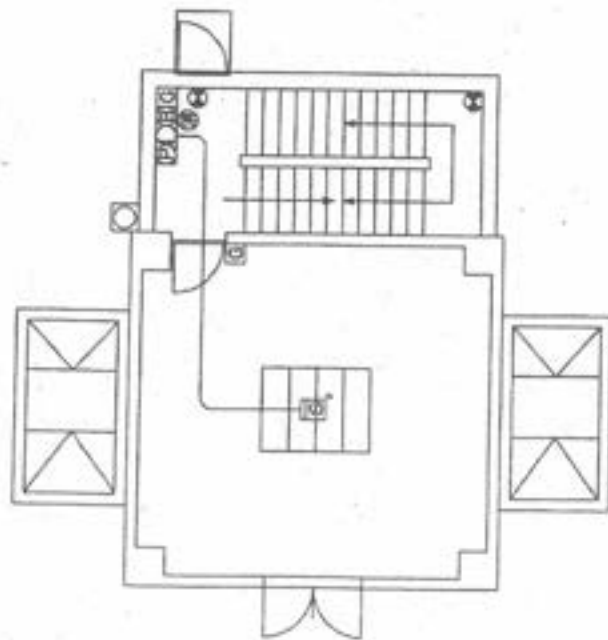


消化槽管理棟1階

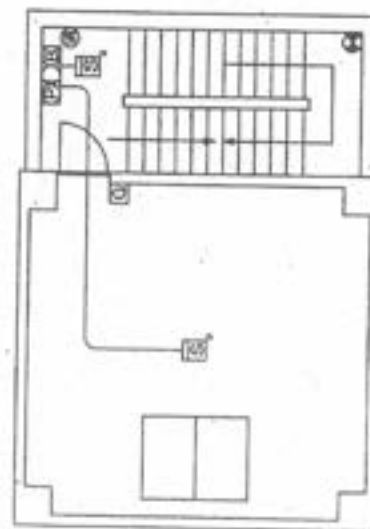

※簡易の煙感知器は3階及び6階のみ設置

消化槽管理棟2～5階

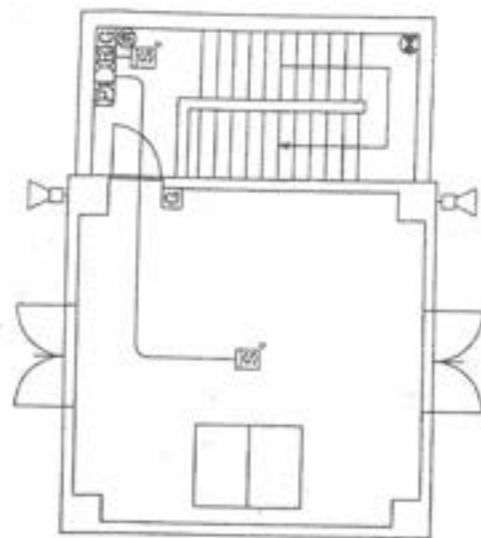


消化槽管理棟6階

一凡例

記号	名称
①	発信機
②	煙感知器
③	ベル
④	スピーカ
⑤	誘導灯
⑥	ガス検知器
⑦	消火器


建物名	消防設備等保守点検委託
図面名	消化槽管理棟平面図
図番	0-02
縮尺	(2/2)

久留米市上下水道部 下水道施設課 施設維持管理課

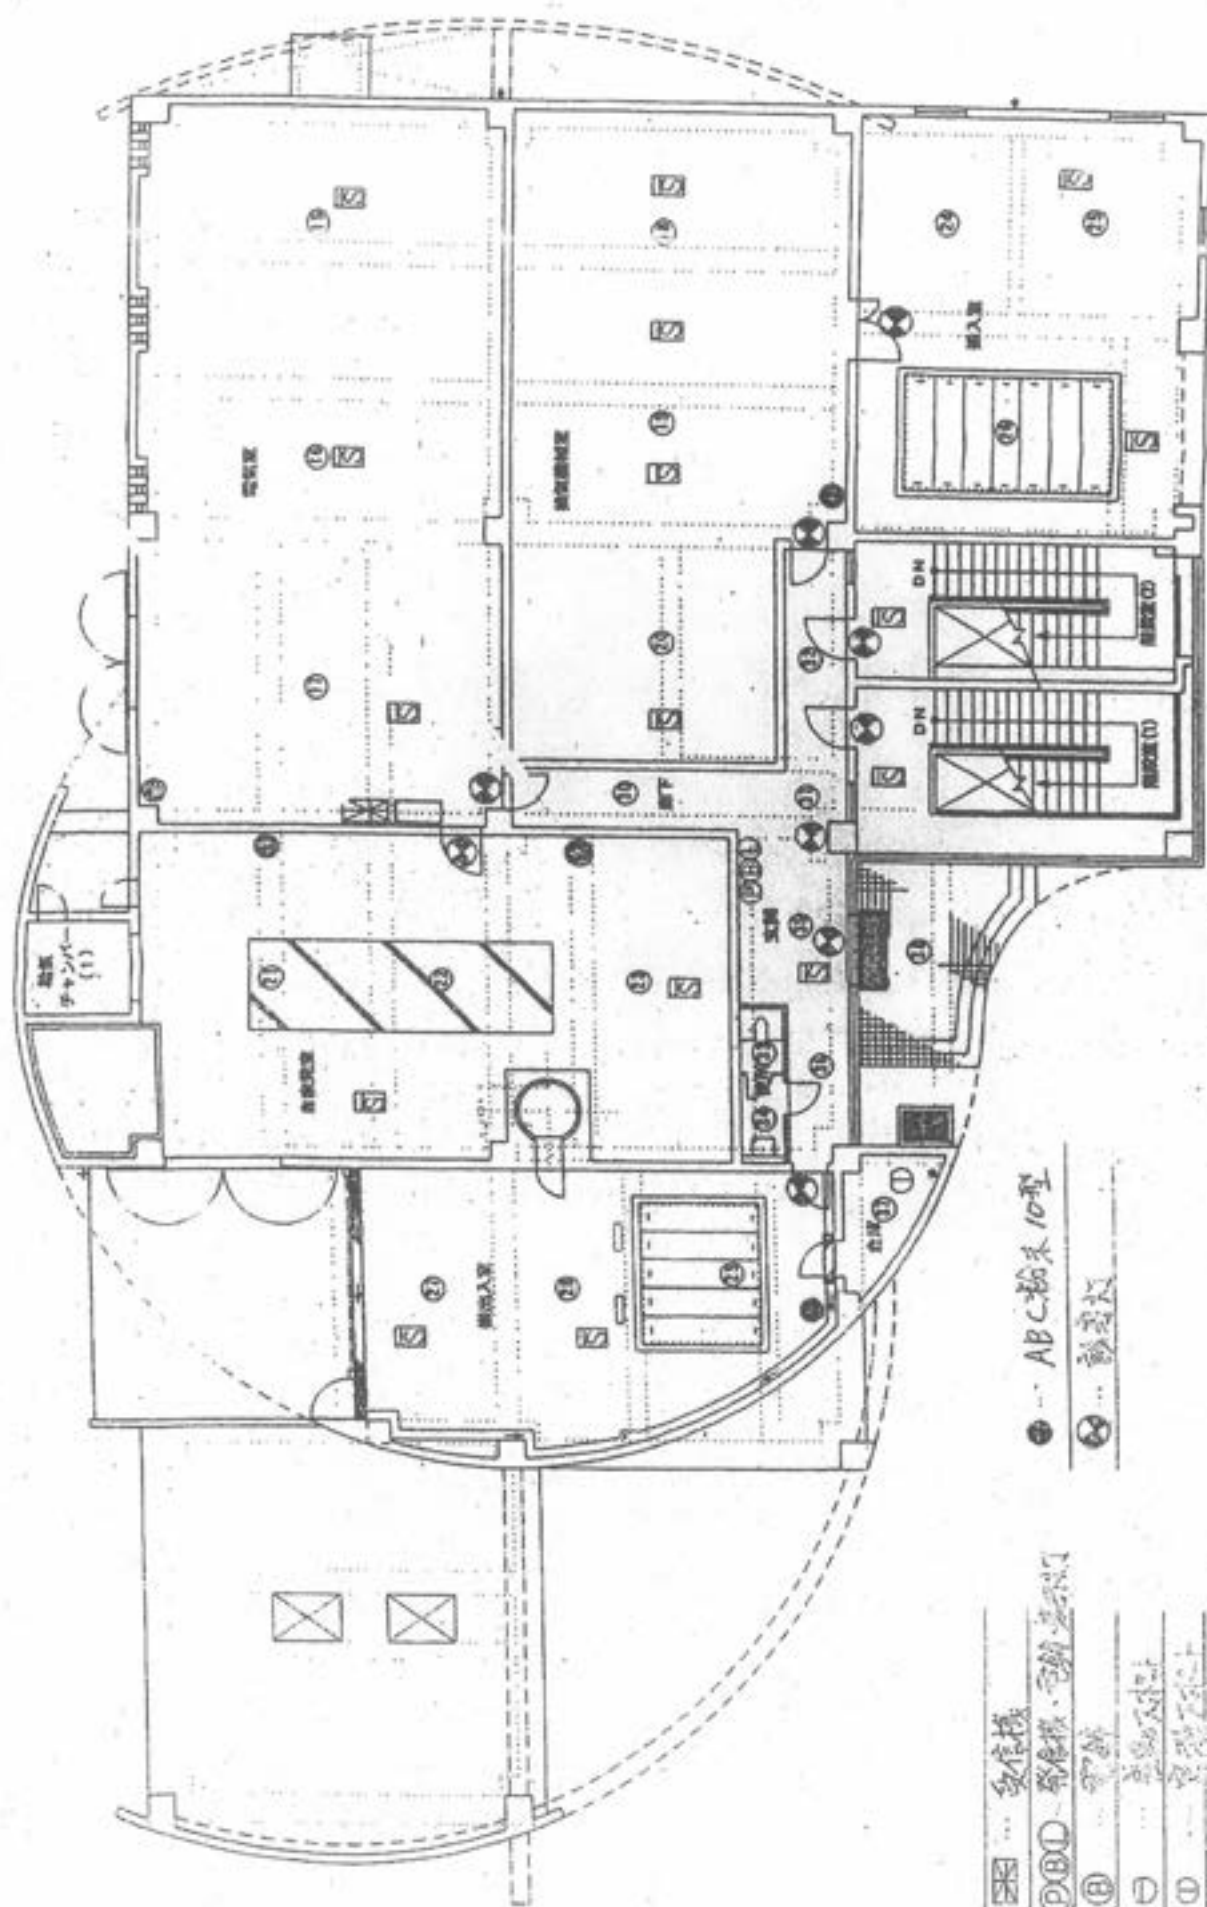

- 図 ... 設備機
- ⑧① ... 警備機・電報・監視機
- ⑧ ... 電報
- ... 監視機
- ① ... 監視機
- ⑤ ... 煙感知器
- X ... 監視機

- ... ABC粉末10型
- ⊗ ... 砂式火

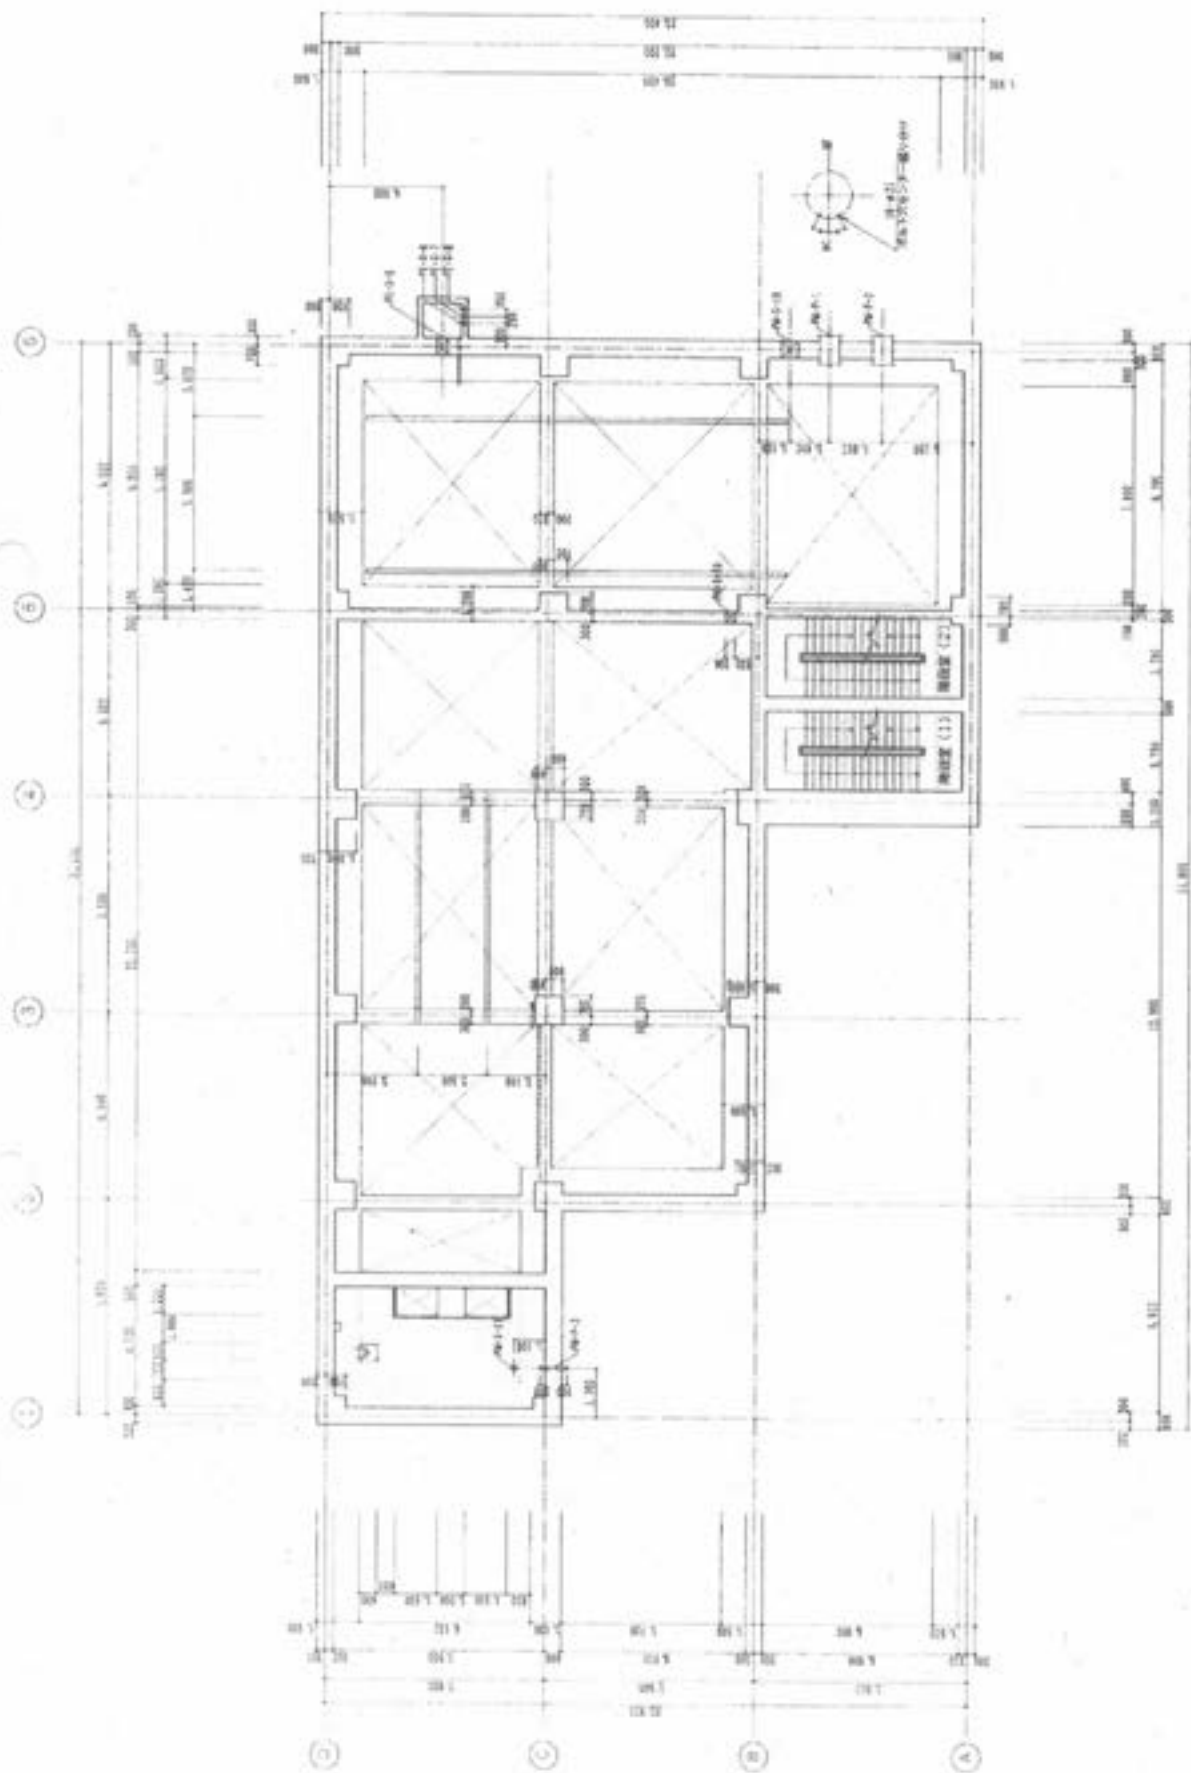

P-03 合川中継ポンプ場 地下2階 平面図

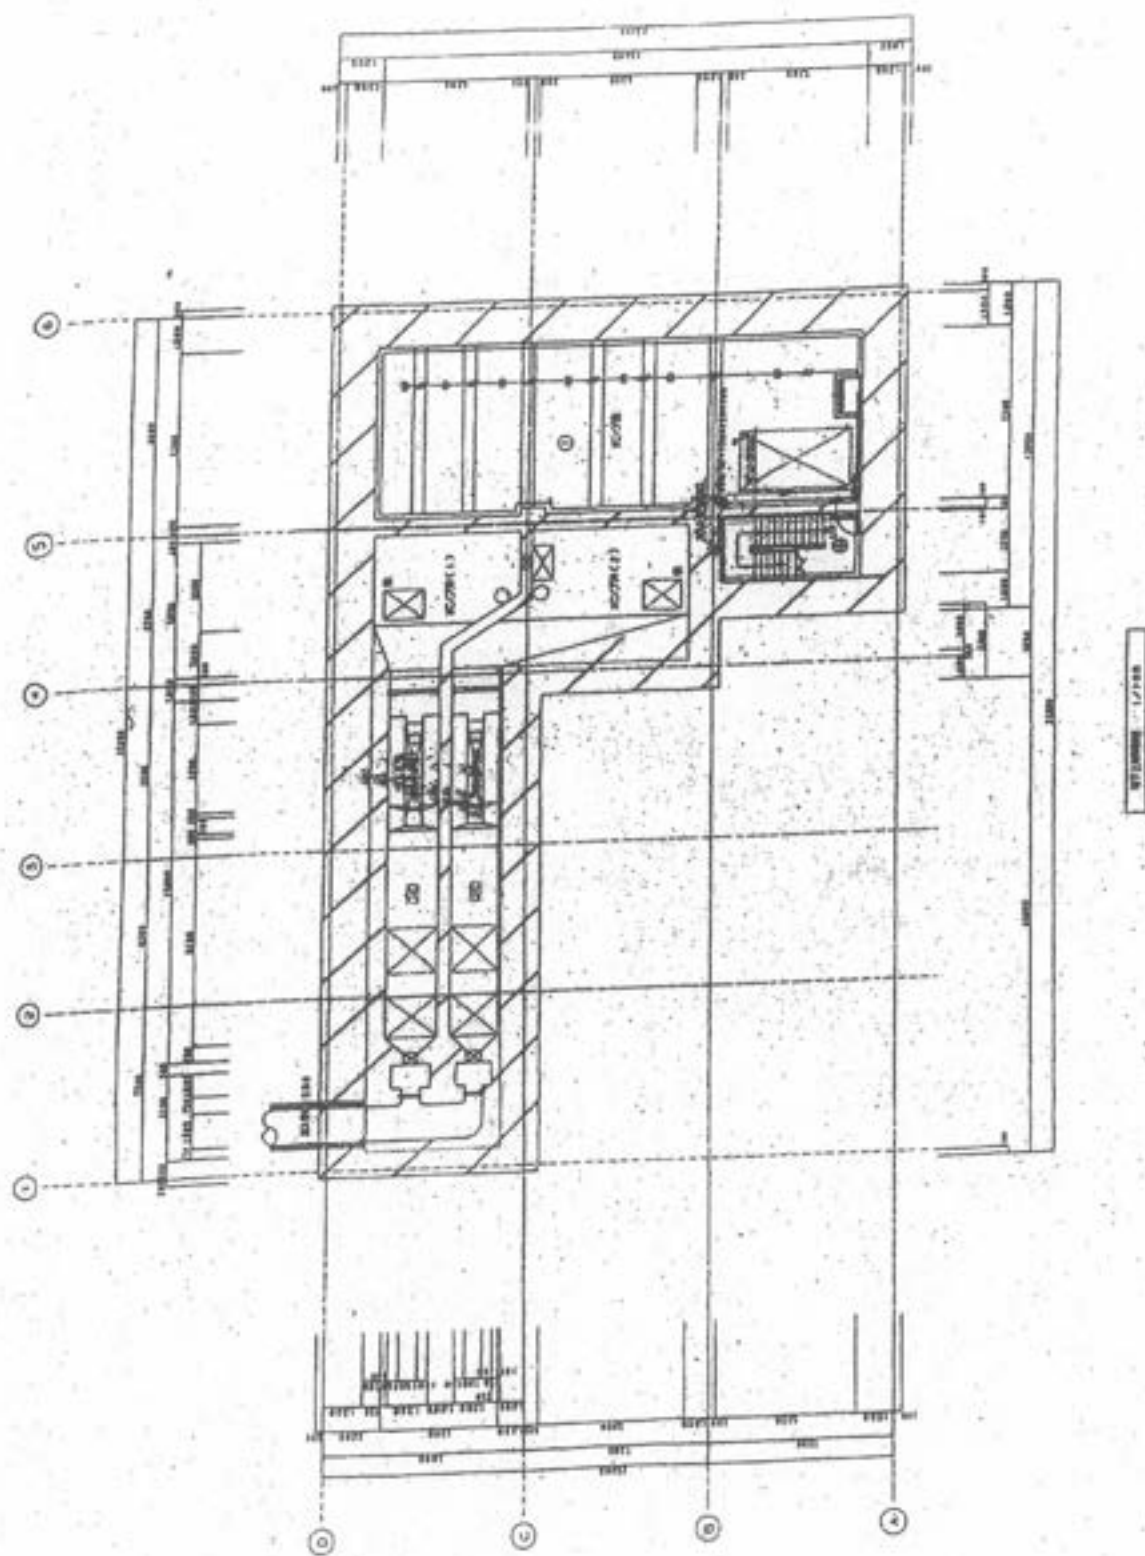


図 面 目 録

業務名:庁舎清掃業務


図番	図 面 名 称	縮尺
1	位置図	NONE
2	場内配置図	NONE
3	管理・自家発棟 1階平面図(日常清掃)	NONE
4	管理・自家発棟 2階平面図(日常清掃)	NONE
5	汚泥処理棟 1階平面図(日常清掃)	NONE
6	汚泥処理棟 2階平面図(日常清掃)	NONE
7	東広場平面図	NONE
8	西広場平面図	NONE

安武川



久留米市 南部浄化センター

南部浄化センター場内配置図

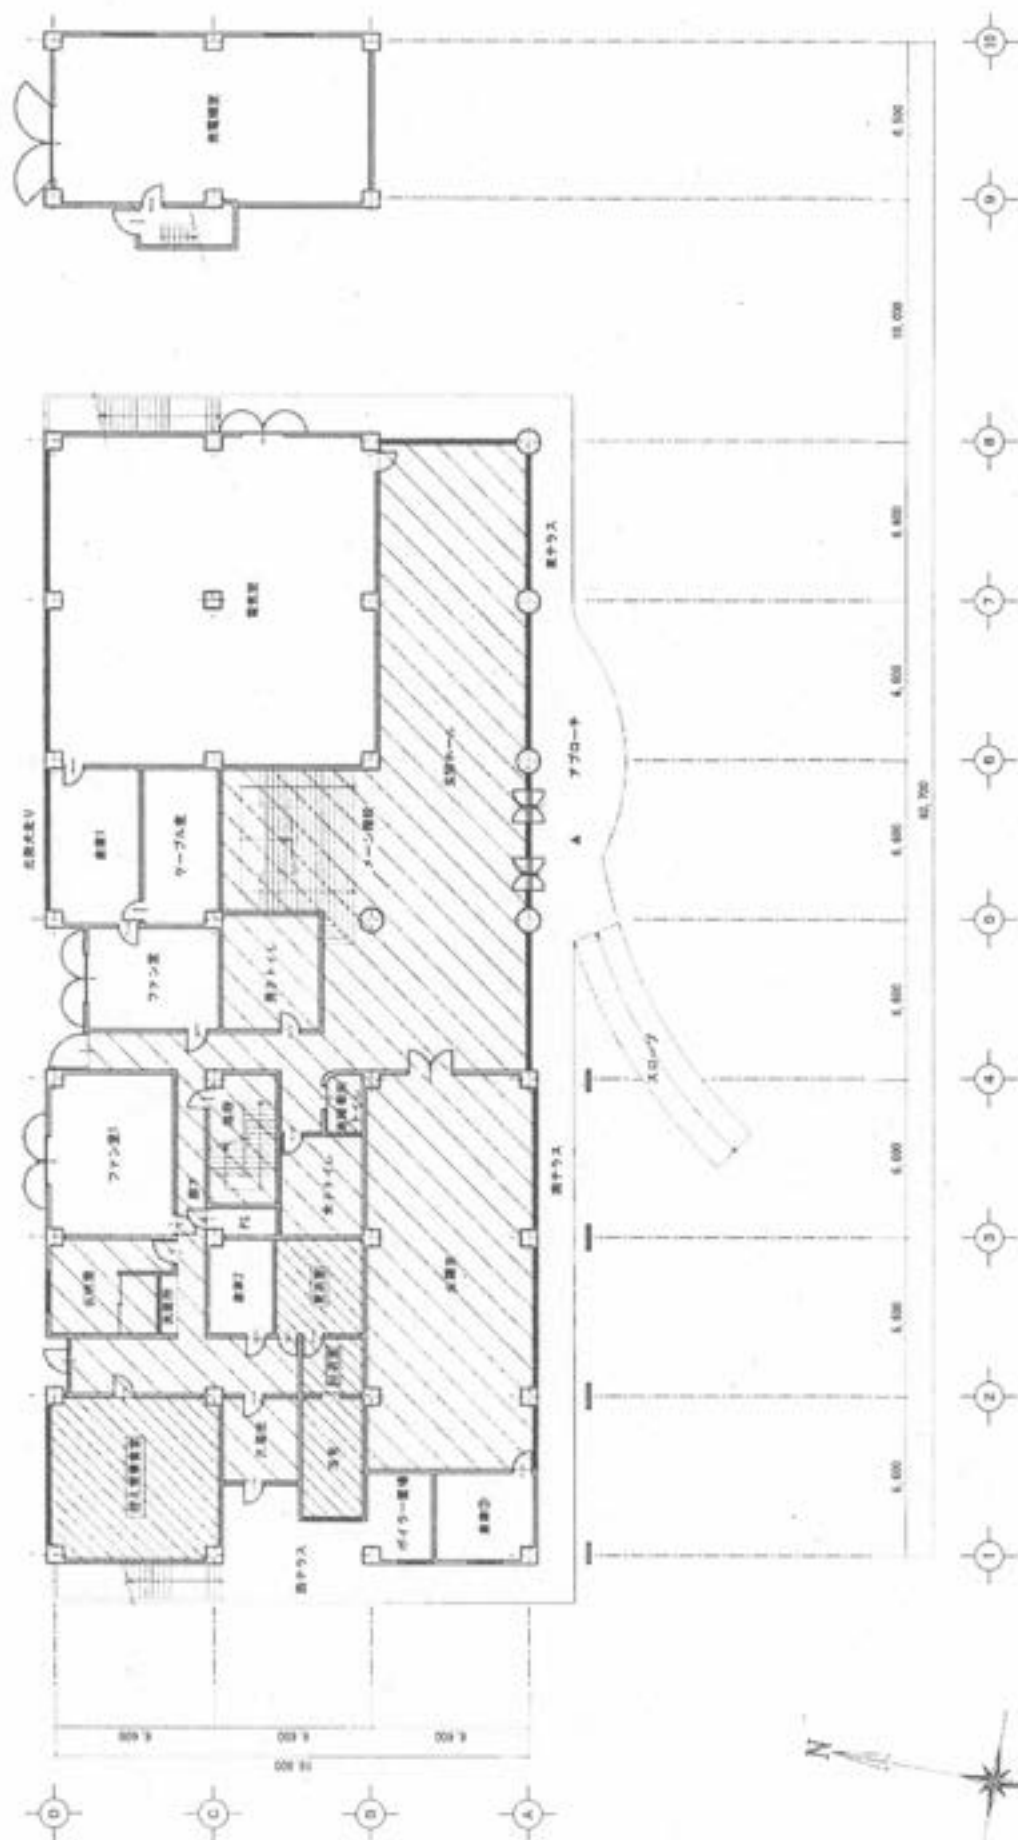

100

0511/1 國際士聯

久留米市企業局

（重要項目） 関係事項一 重要事項一、重要事項二

13

1

2

22

1

1


2

1

1

1

1

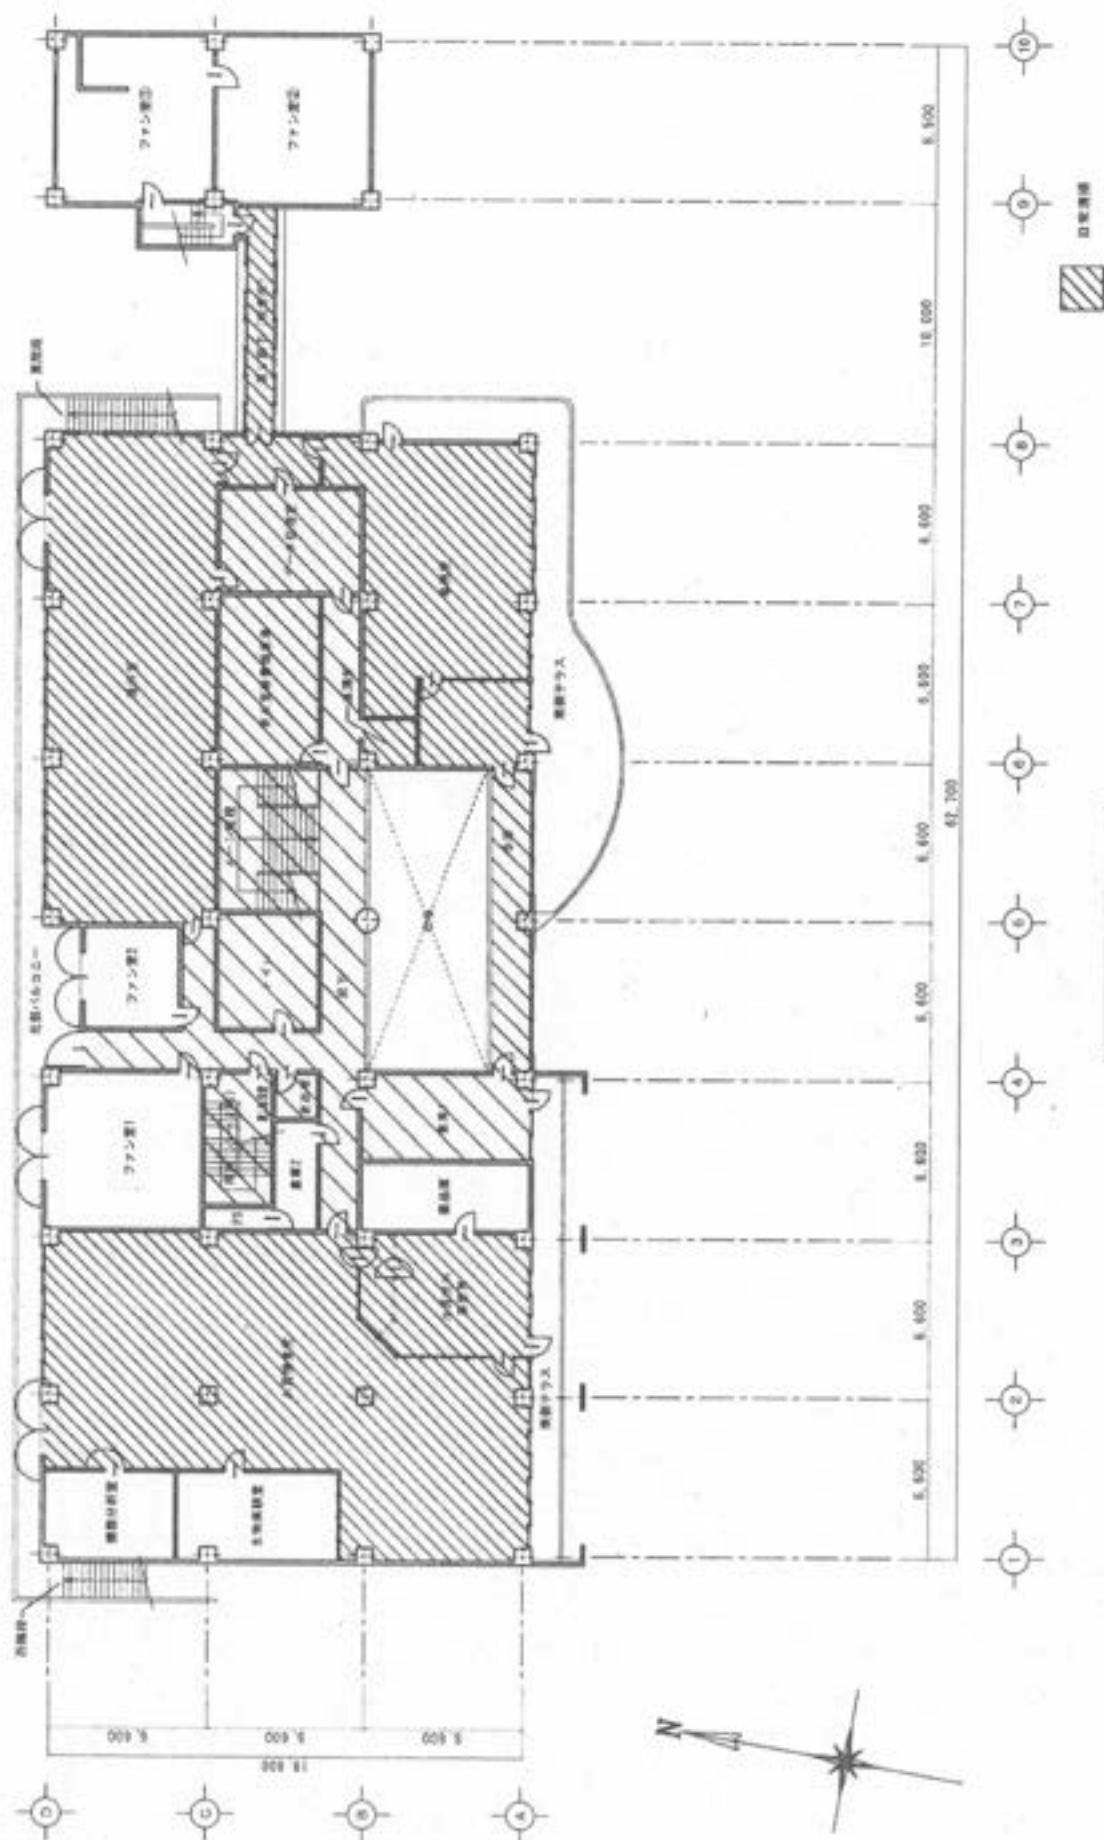

2階 平面図 1/100

久留米市企業局


建築設計センター


管理・建築設計 2階平面図 (図書室)

1/100

図


7. 建築設計

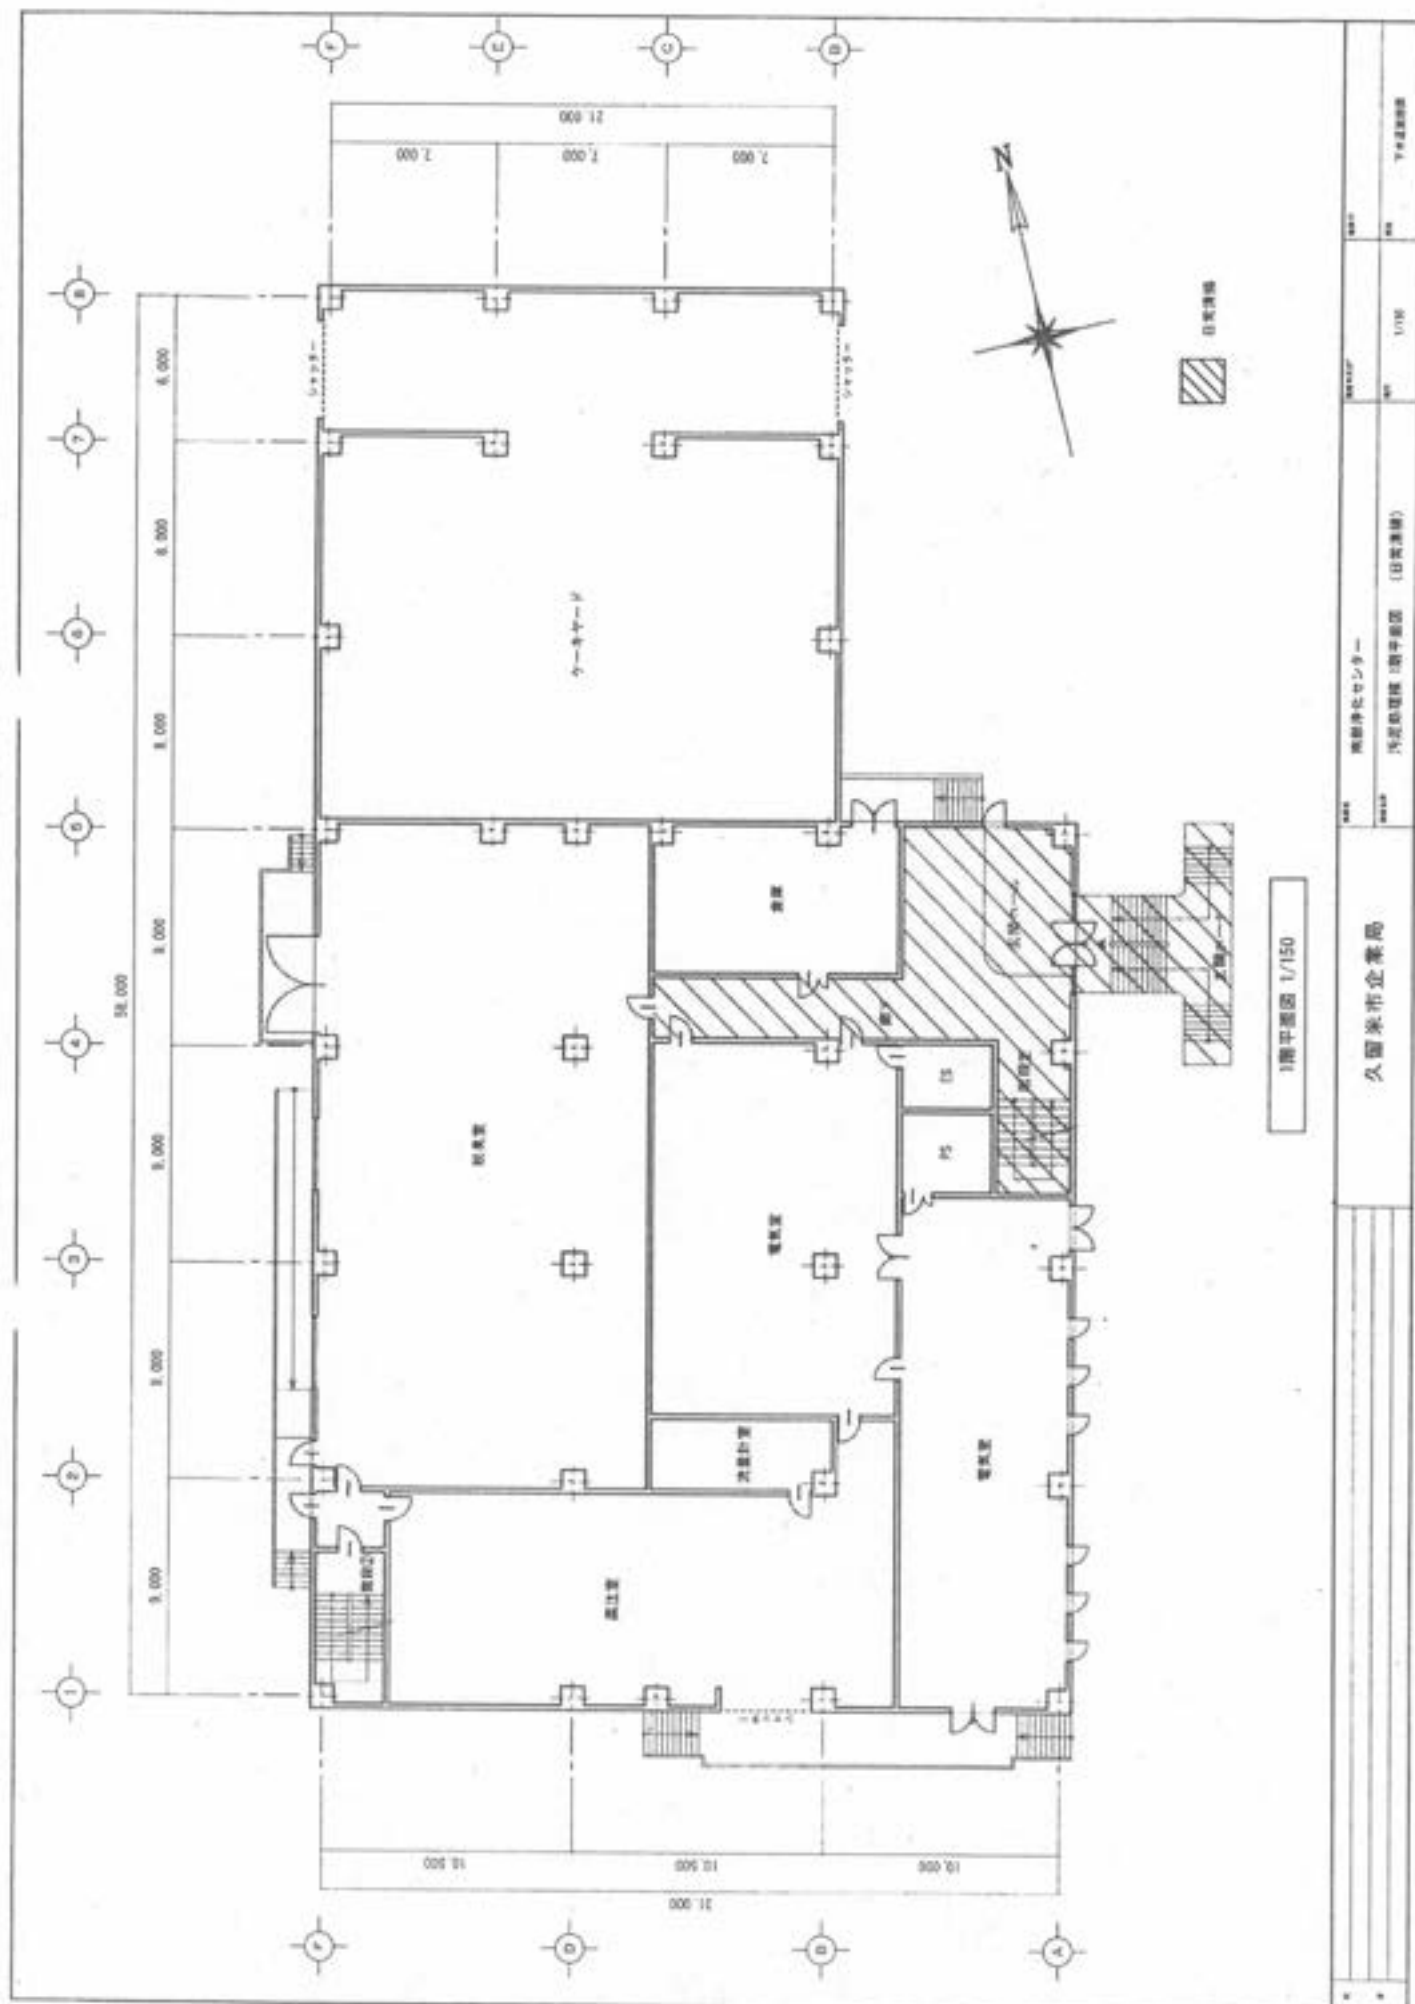

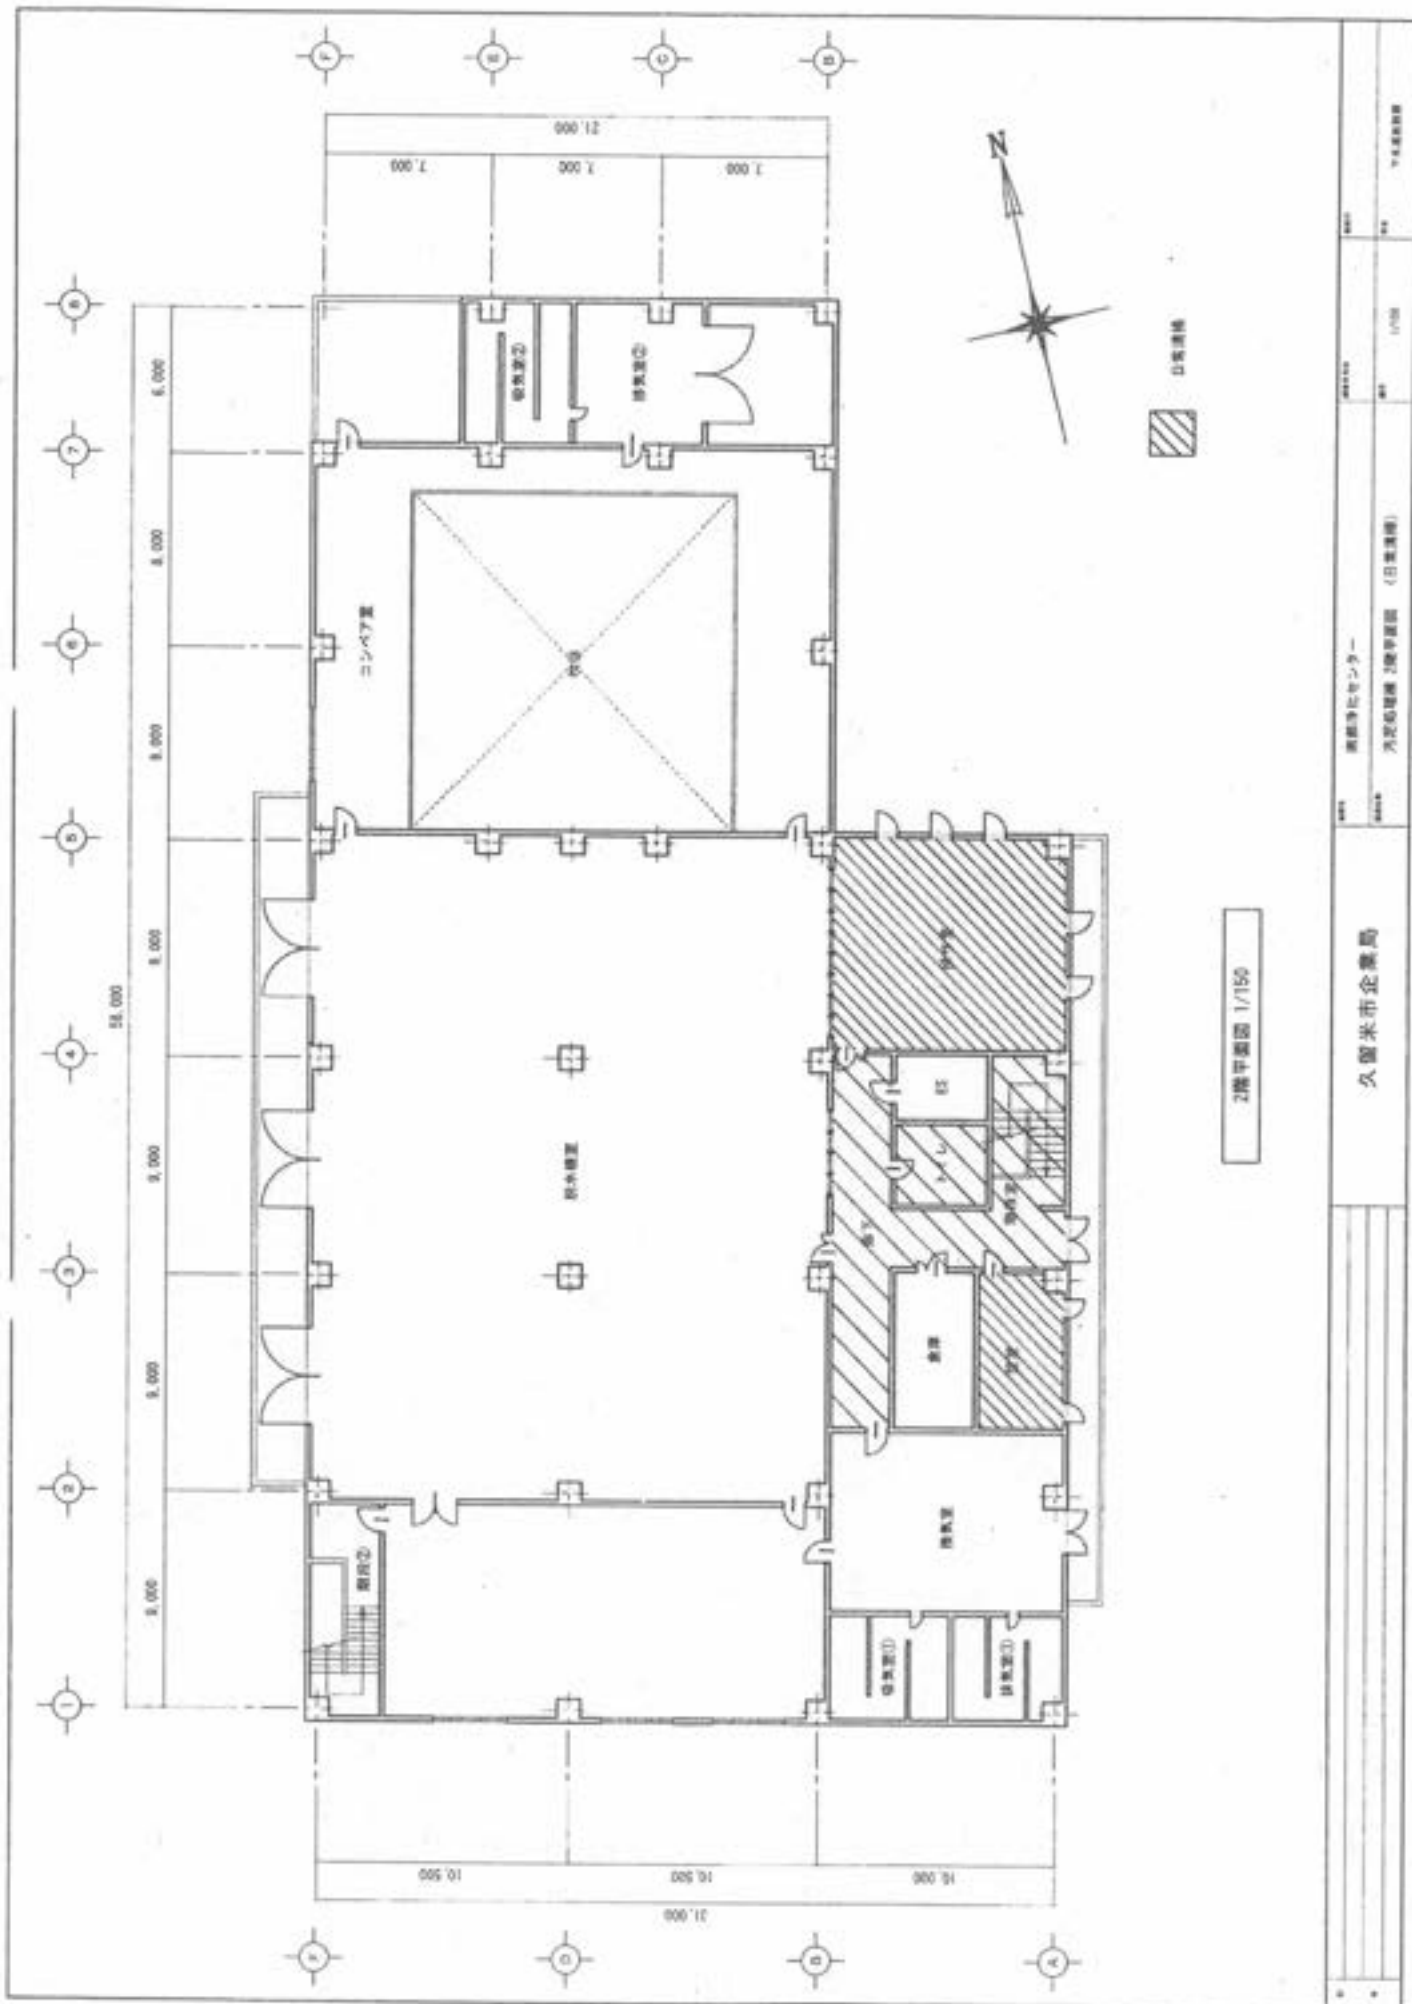

東広場

日常清掃

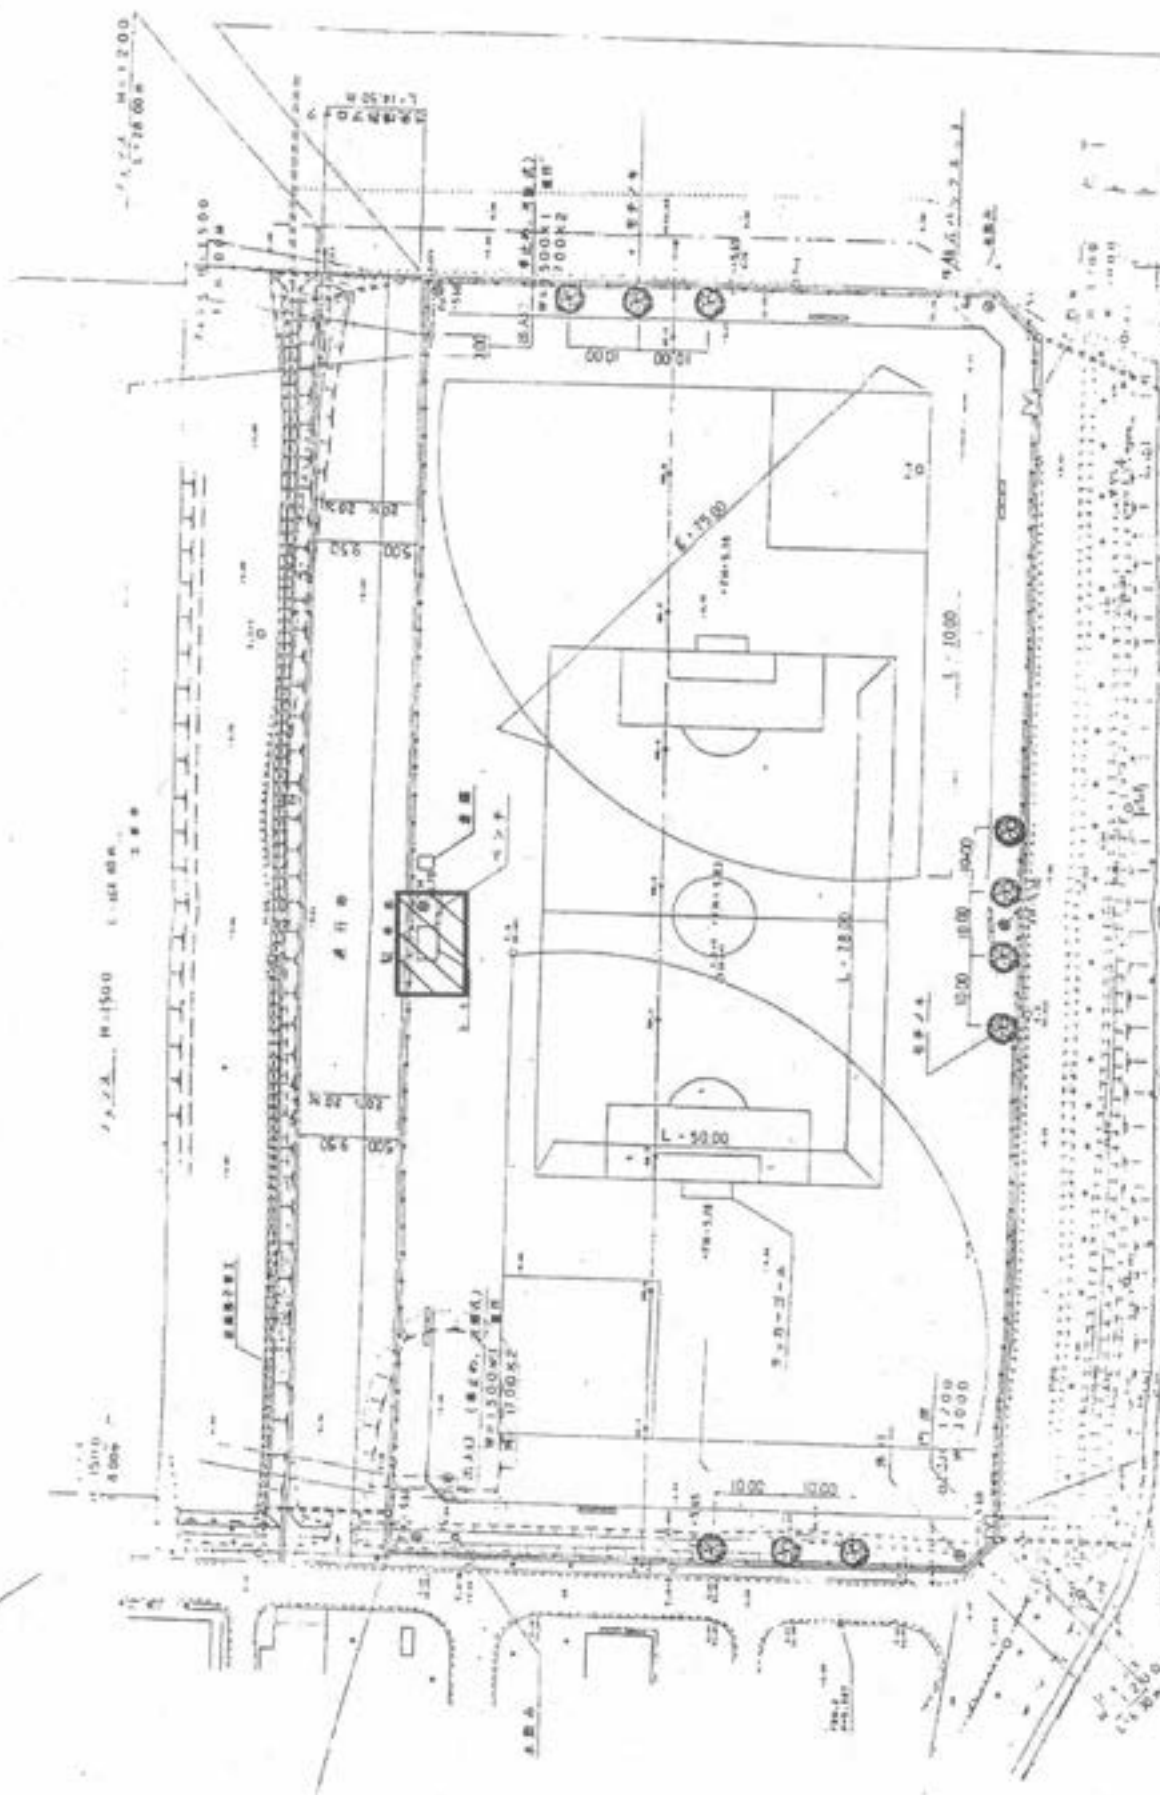

1/1000

西広場

日常清掃

