
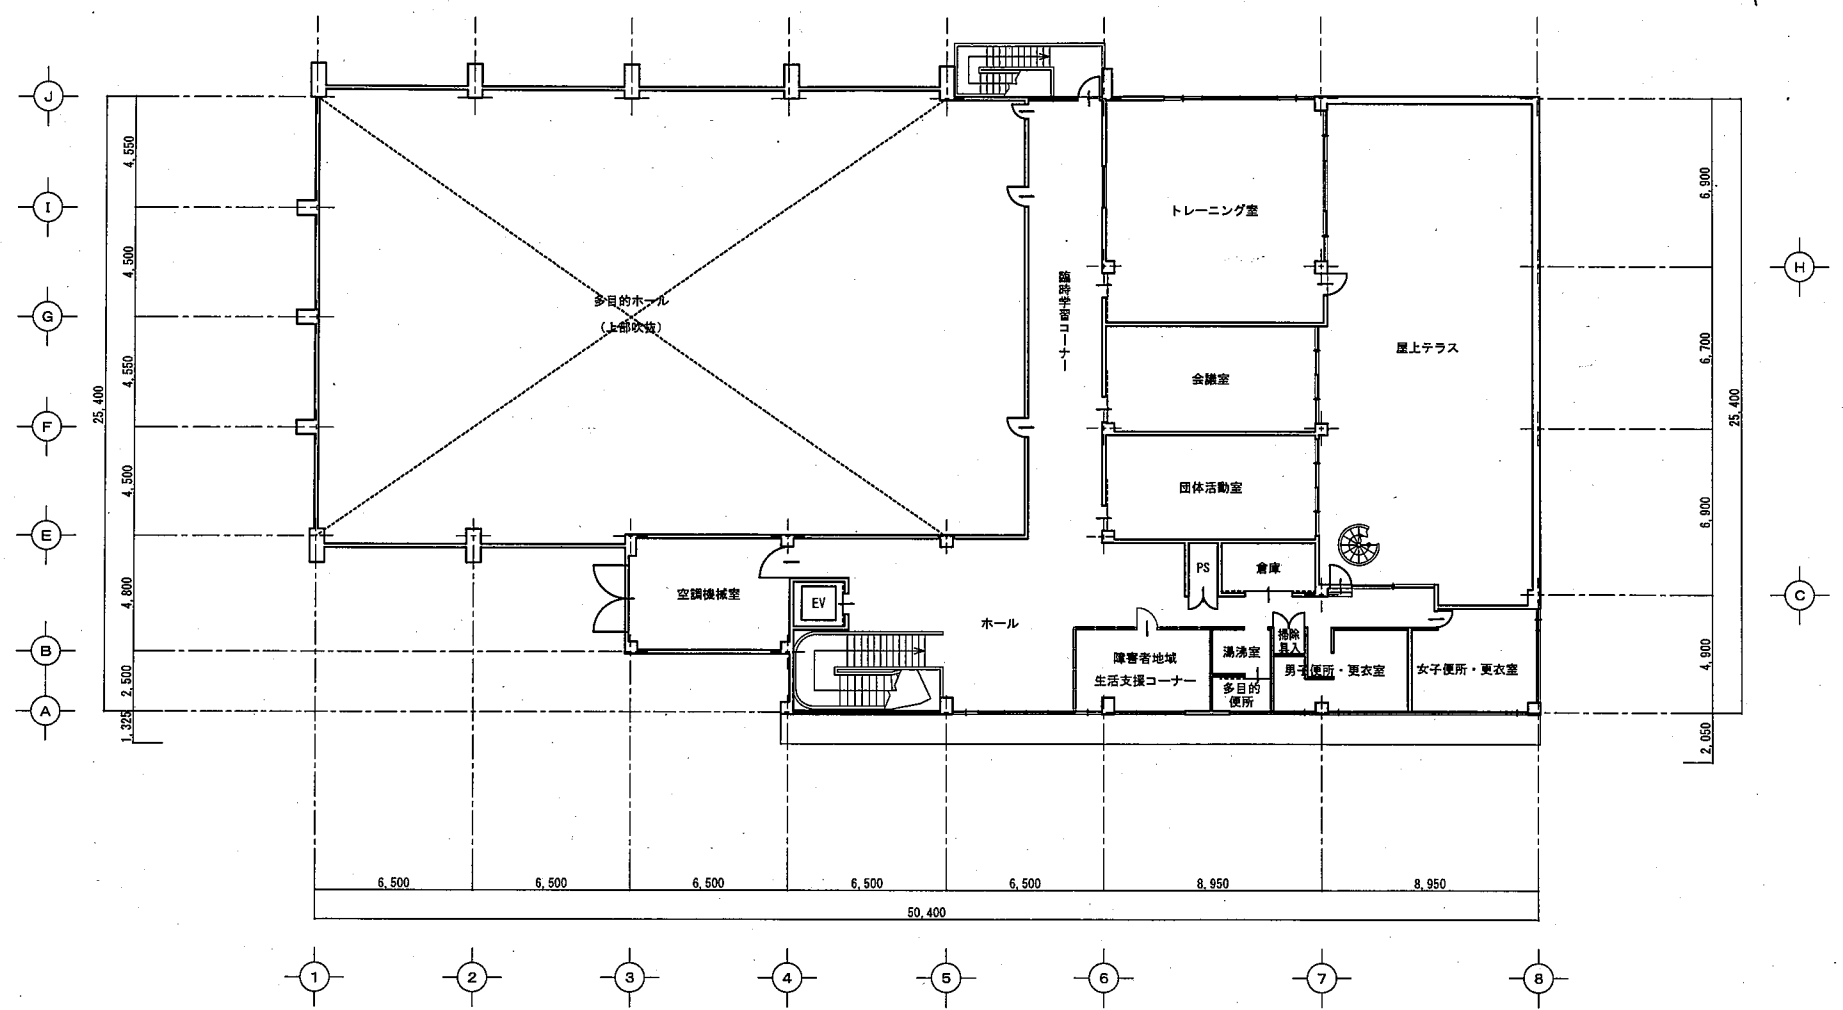


1階 平面図 1/150

耳納市民センター 多目的棟 1階 平面図	建築名 耳納市民センター 多目的棟	建築年月日 平成27年 2月10日	棟ID 1107
	縮尺 1/150	備考 協同組合 久留米建築設計協会 03	

久留米市

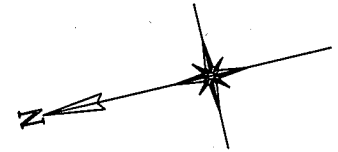

2階 平面図 1/150

1 2 3 4 5 6 7 8	久留米市	図名 耳納市民センター 多目的棟	図案年月日 平成27年 2月10日	図面ID 1107
		図面内容 2階 平面図	縮尺 1/150	備考 協同組合 久留米建築設計協会 03