


 Kurume City Plaza	名称 久留米シティプラザ	図面名称 1Fフロア	縮尺 1/600 (A3)	修正日付 △ 2015.09.30 △ △ △ △	久留米市					図番 00-1F-001
		全体平面図(道路付)	日付 2015.09.30		課長 副課長 主幹 主査 担当					

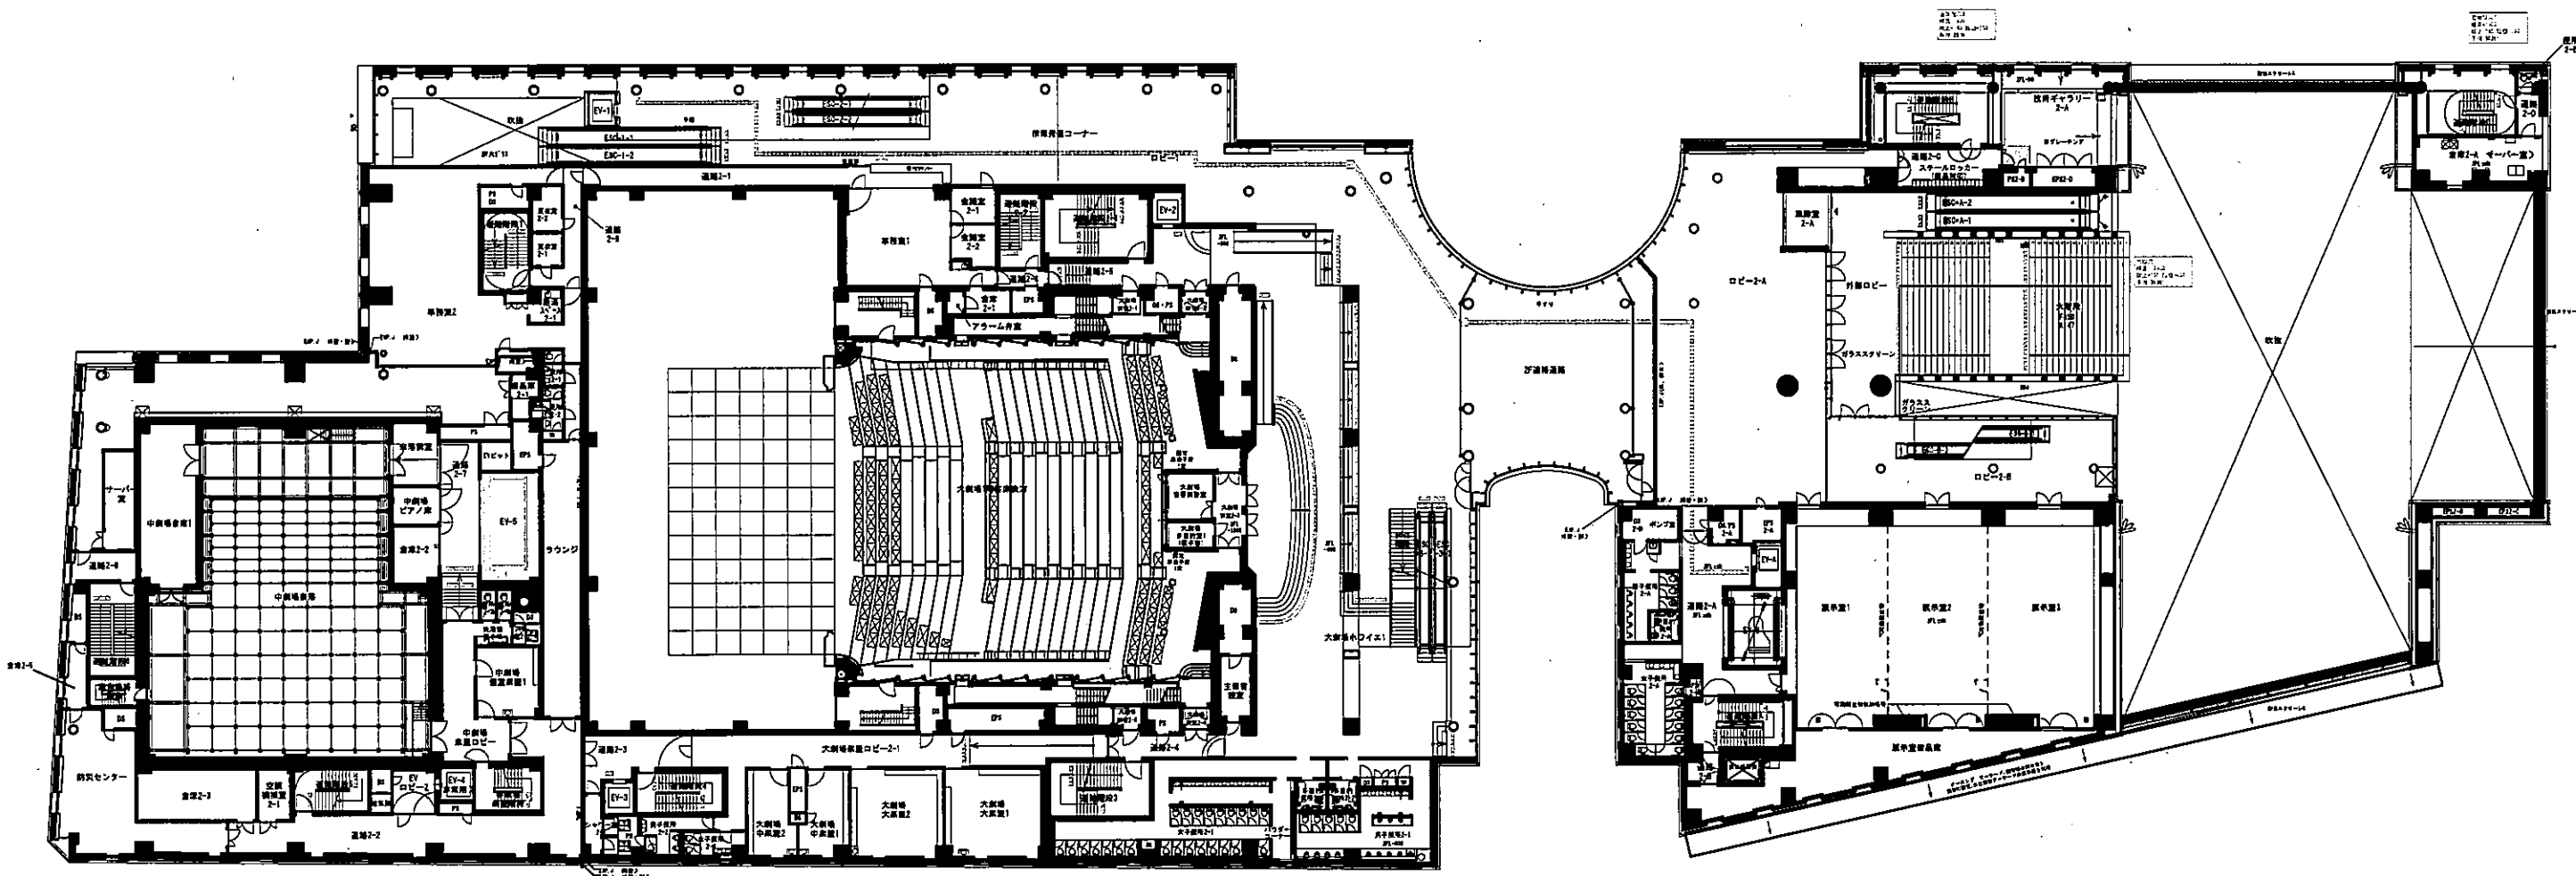



名称 久留米シティプラザ	図面名称 2Fフロア 全体平面図	縮尺 1/500 (A3) 日付 2015. 09. 30	修正日付	久留米市					図番 00-2F-001																								
			<table border="1"> <tr> <td>△</td> <td>2015. 09. 30</td> <td>課長</td> <td>副課長</td> <td>主幹</td> <td>主査</td> <td>担当</td> </tr> <tr> <td>△</td> <td></td> <td></td> <td></td> <td></td> <td></td> <td></td> </tr> </table>	△	2015. 09. 30	課長	副課長	主幹		主査	担当	△							△							△							
△	2015. 09. 30	課長	副課長	主幹	主査	担当																											
△																																	
△																																	
△																																	

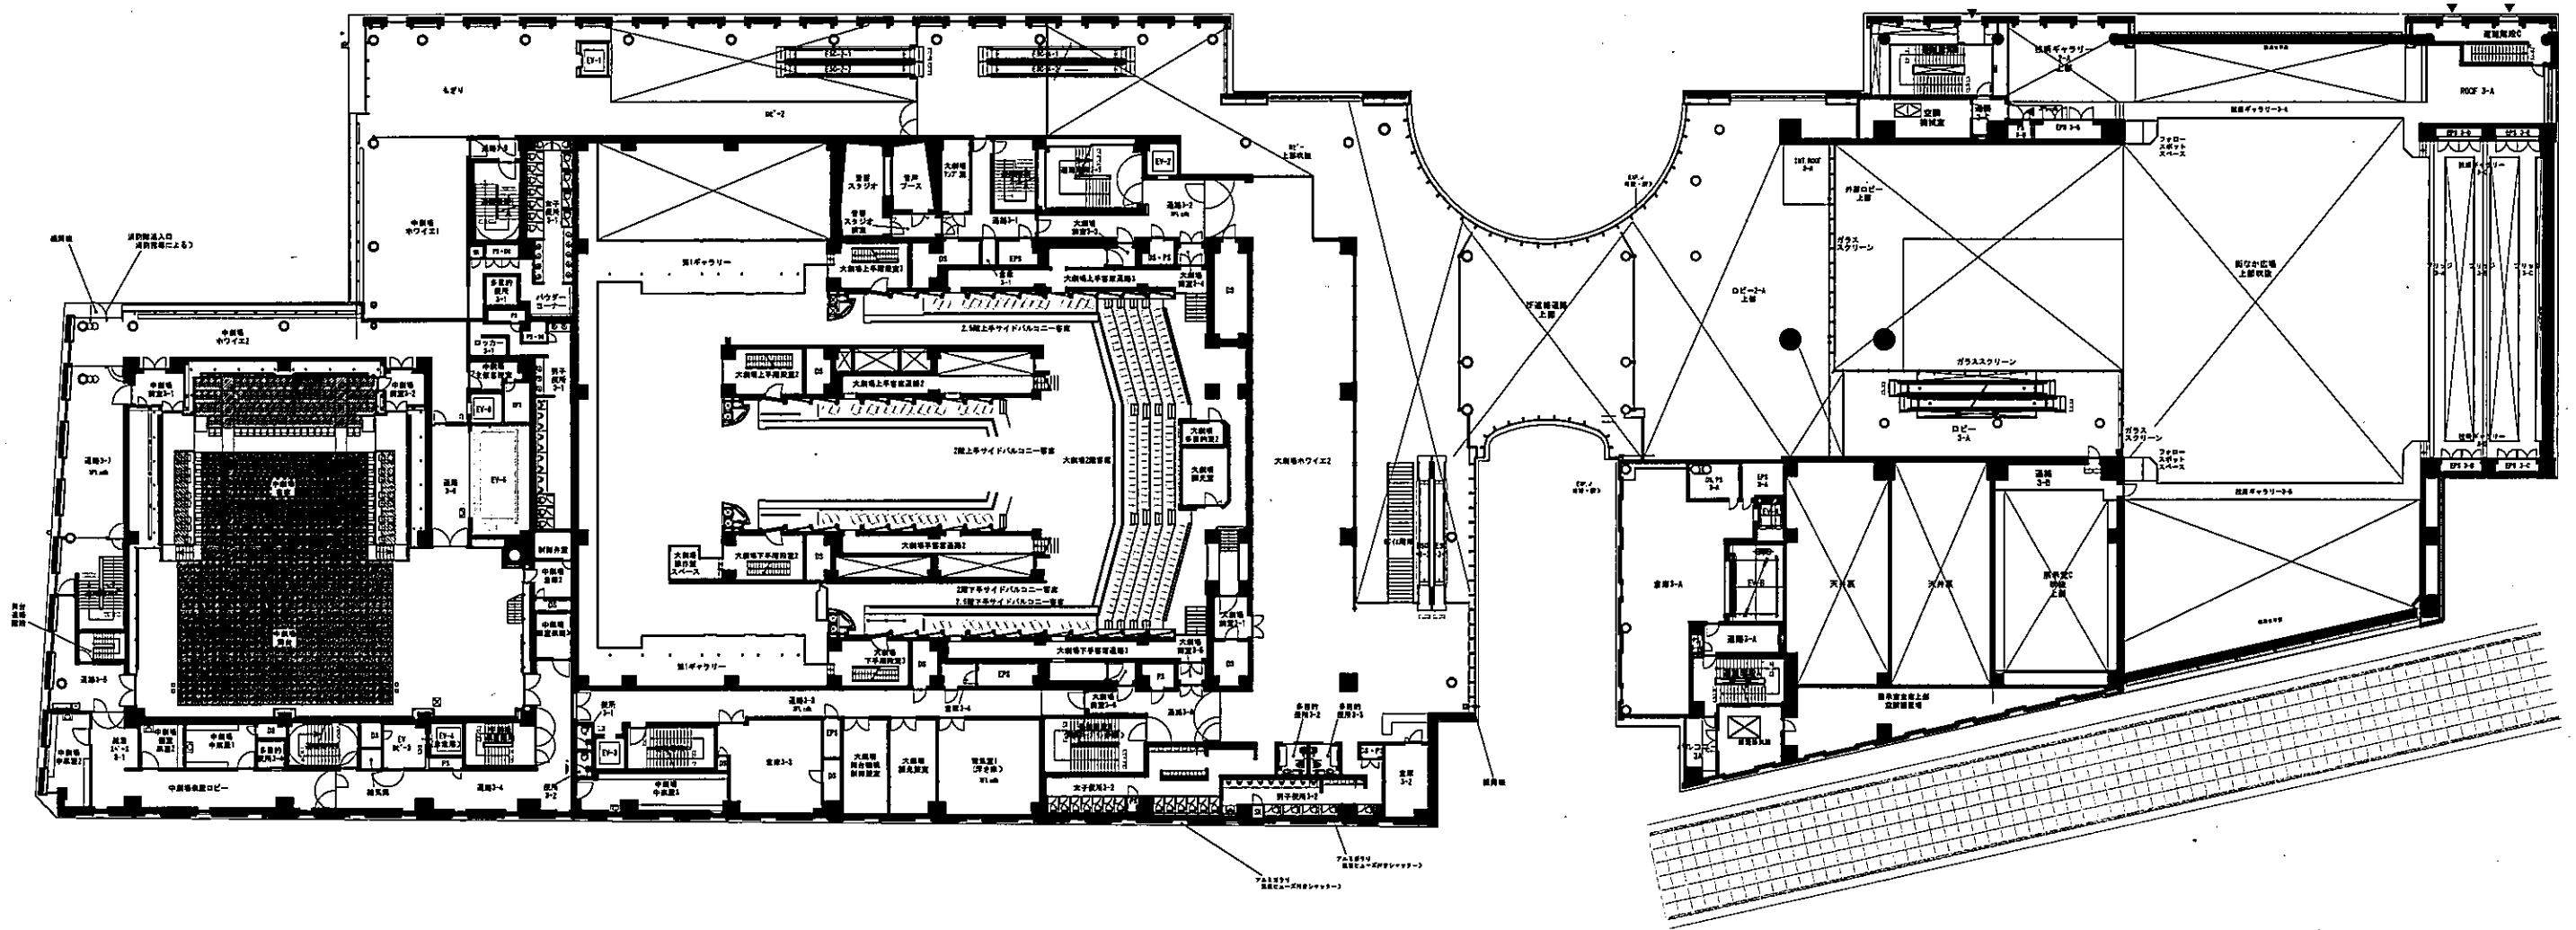



 <p>Kurume City Plaza</p>	名称	久留米シティプラザ	図面名称	3Fフロア	縮尺	1/500 (A3)	修正日付	久留米市					図番											
			全体平面図	日付	2015. 09. 30		<table border="1"> <tr> <td>△</td> <td>2015. 09. 30</td> </tr> <tr> <td>△</td> <td></td> </tr> <tr> <td>△</td> <td></td> </tr> <tr> <td>△</td> <td></td> </tr> </table>	△	2015. 09. 30	△		△			△		課長	副課長	主幹	主査	担当			
△	2015. 09. 30																							
△																								
△																								
△																								



00-3F-001

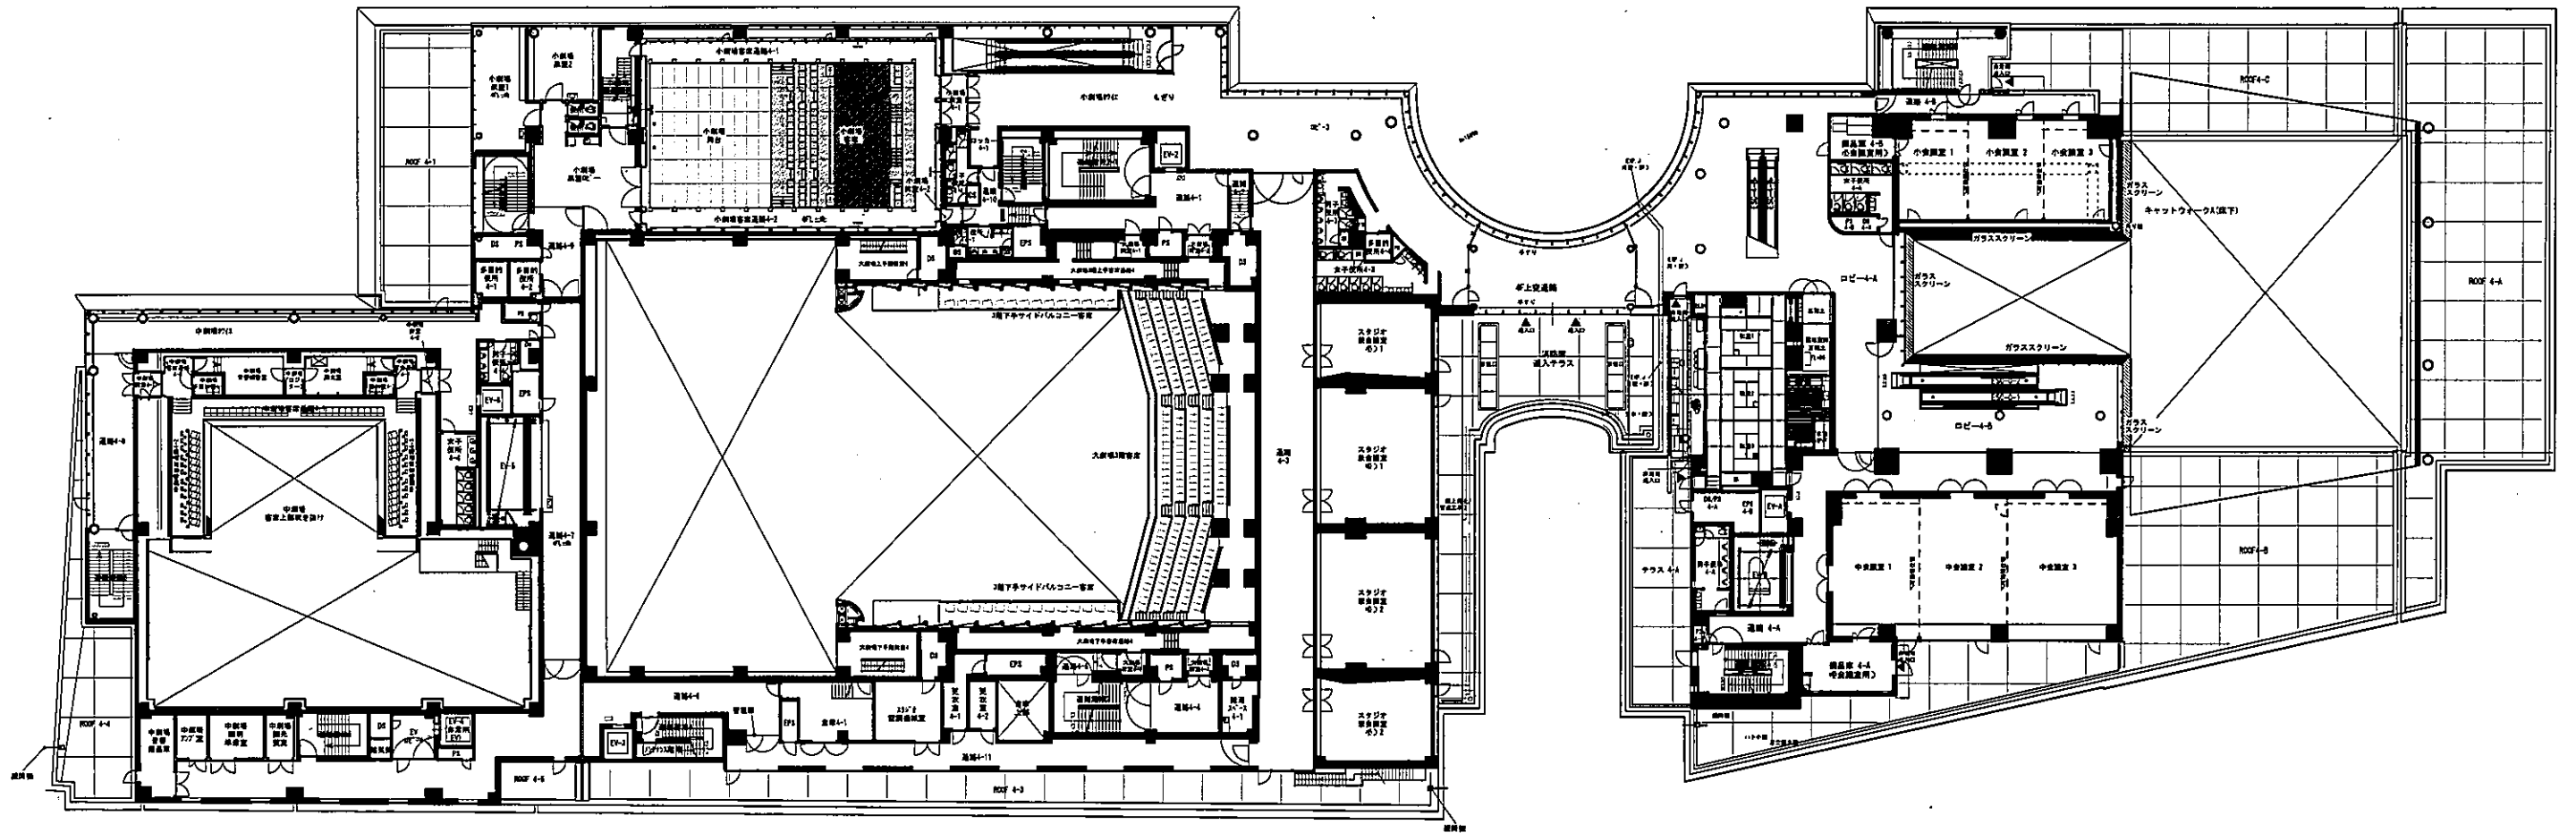


 Kurume City Plaza	名称 久留米シティプラザ	図面名称 4Fフロア 全体平面図	縮尺 1/500 (A3)	修正日付 △ 2015.09.30 △ △ △ △	久留米市					図番 00-4F-001
		日付 2015.09.30	課長 副課長 主幹 主査 担当							

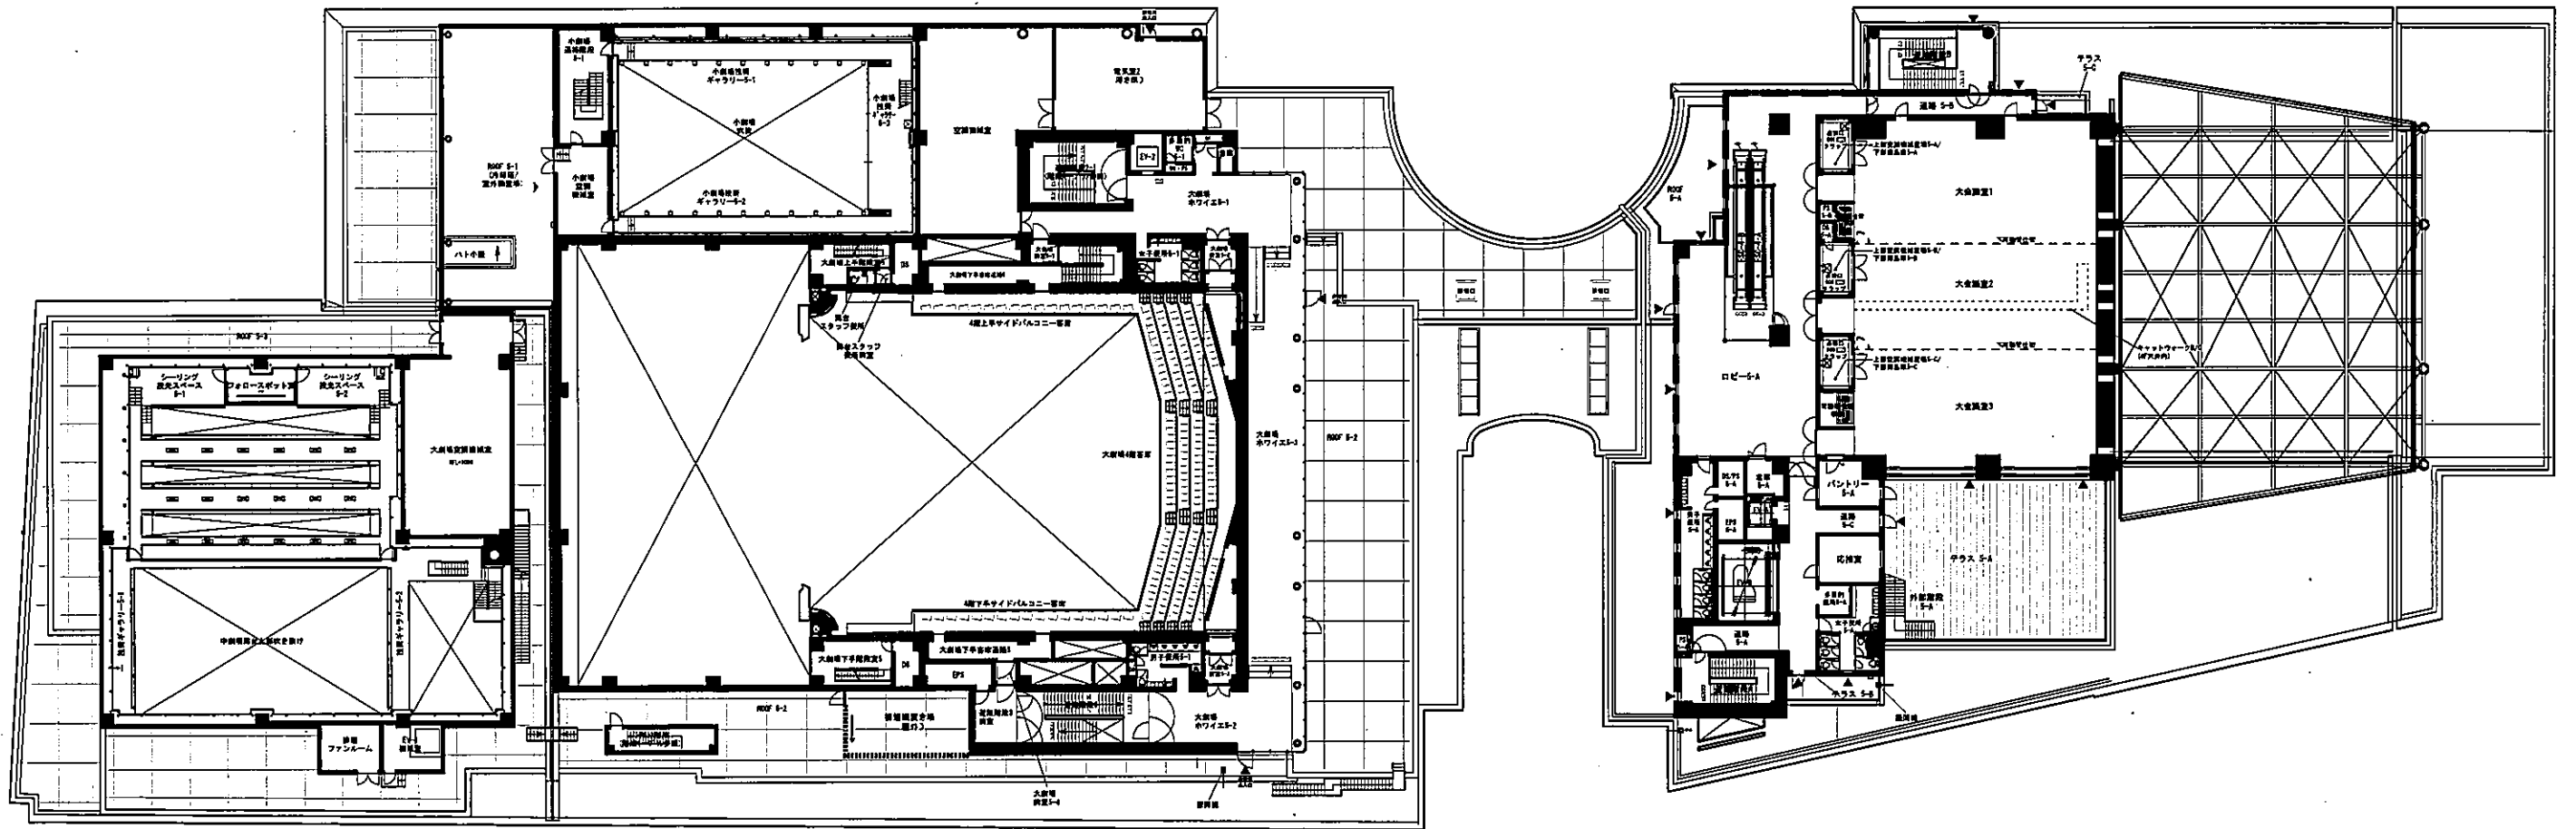

 <p>Kurume City Plaza</p>	名称	久留米シティプラザ	図面名称	5Fフロア	縮尺	1/500 (A3)	修正日付	久留米市					四番 00-5F-001
			全体平面図	日付	2015. 09. 30		△ 2015. 09. 30 △ △ △	課長	副課長	主幹	主査	担当	

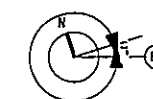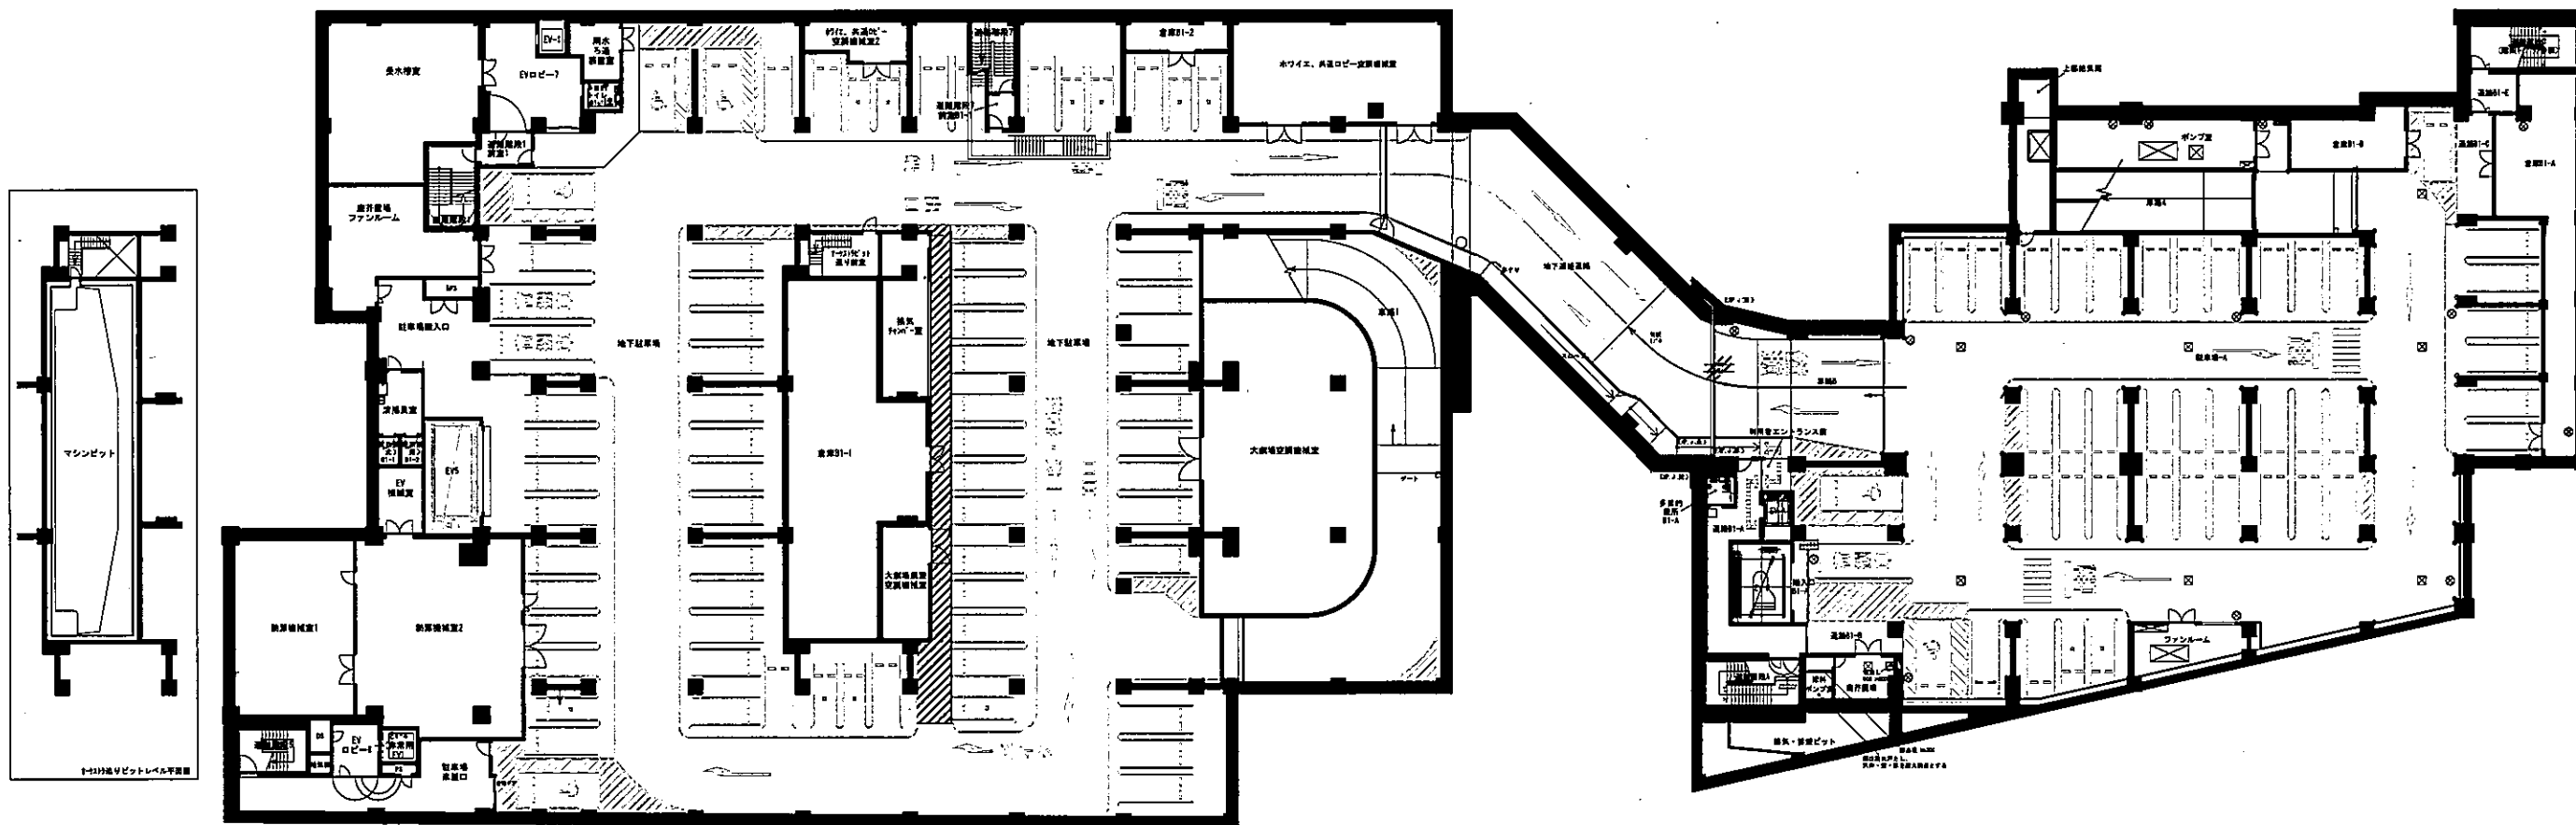

 Kurume City Plaza	名称	久留米シティプラザ	図面名称	B2フロア	縮尺	1/500 (A3)	修正日付	△ 2015.09.30	久留米市					図番	00-B2-001
			全体平面図	日付	2015.09.30			課長	副課長	主幹	主査	担当			