




屋根伏/小屋組伏図 S=1/50

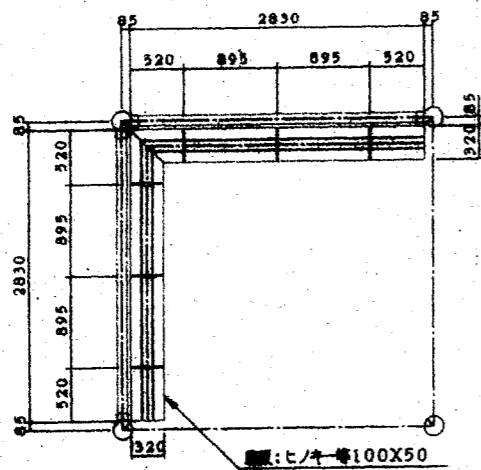


平面図 S=1/50

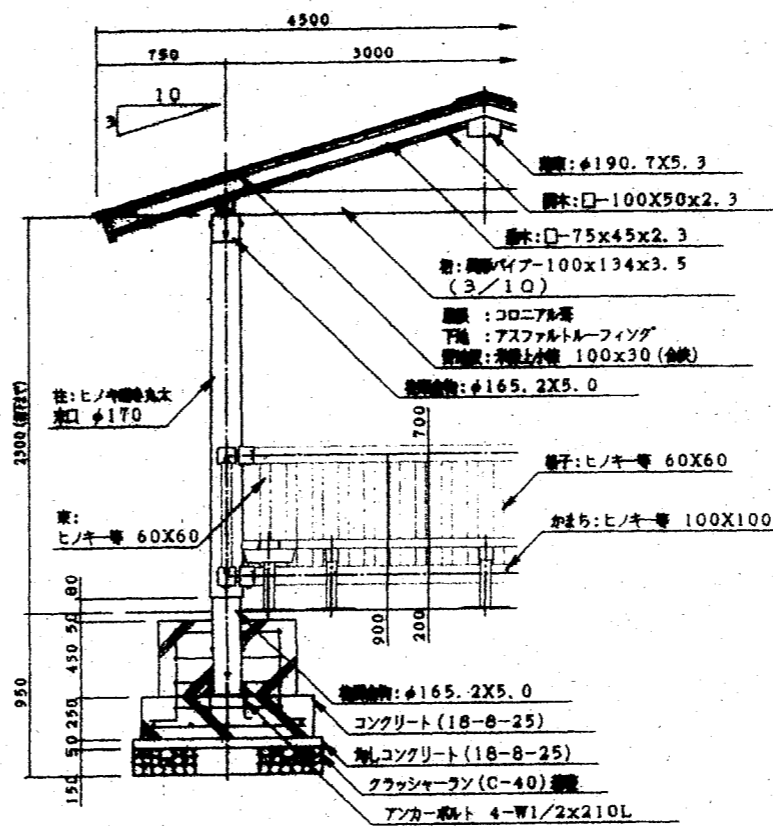

矩計図 S=1/30

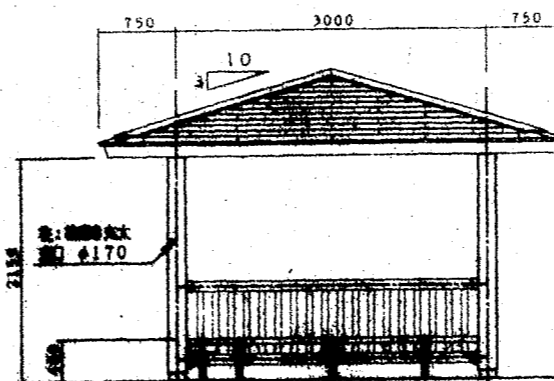

立面図 S=1/50

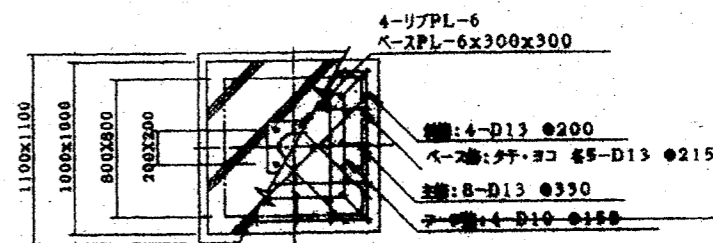

基礎伏詳細図 S=1/30

図名 図面番号	久留米市	委託名 そよ風ホール東屋解体撤去業務委託	図面年月日	図面ID A-2
		図面名称 平面図、立面図、矩計図	縮尺	担当