

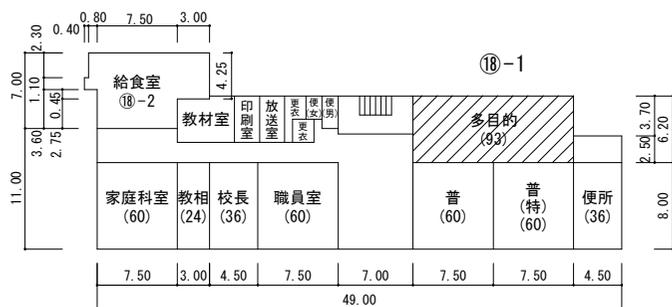
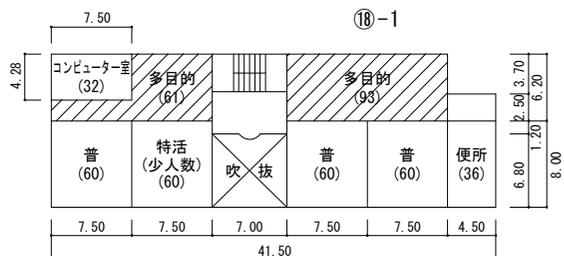
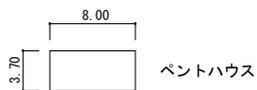


(令和2年度)




平面図	縮尺	1/500	学校名	下田小学校	調査年度	都道府県	市町村	学校	整理番号
		0				10	20m	40	

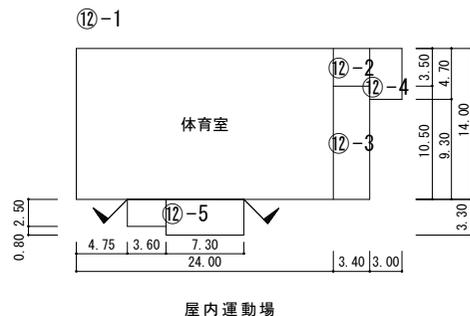


管理教室棟

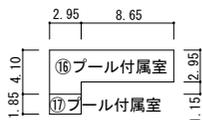

屋内運動場

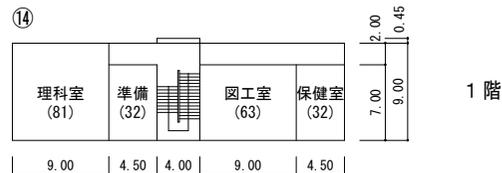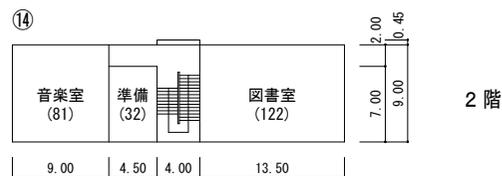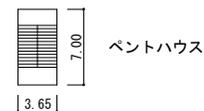

特別教室棟

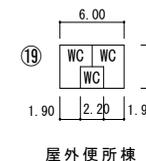

保有面積控除	
①⑥	プール付属室 37㎡
①⑦	プール付属室 5㎡
①⑧-2	給食室 68㎡
①⑨	屋外便所 24㎡
計 110㎡	