


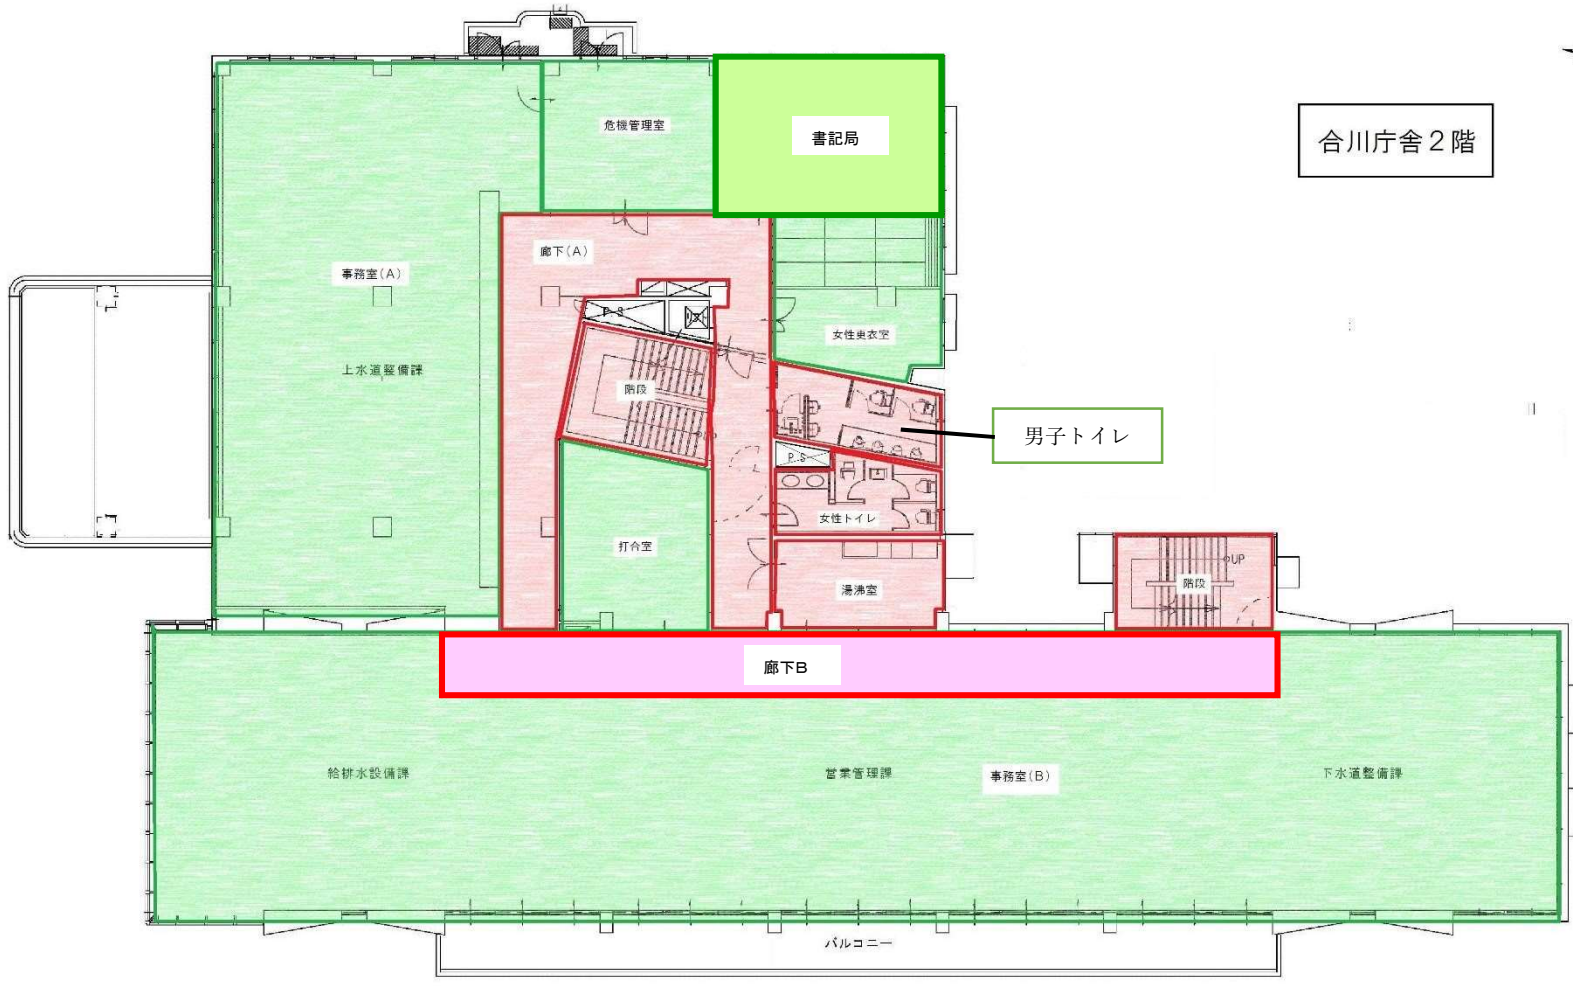
合川庁舎清掃及び衛生害虫駆除業務

清掃箇所図面

凡例	作業内容	
 赤	日常清掃	毎日
 緑	日常清掃	週1回・週2回・週3回
 青	定期清掃	月1回・隔月1回・年2回



合川庁舎 2階



記	
事	

久留米市企業局上下水道部経理課


設計	承認
図面	署名

合川庁舎 2階平面図(日常清掃)

年月日	図面番号
H27.03	A-02-1
縮尺	
1:150	



合川庁舎 2階

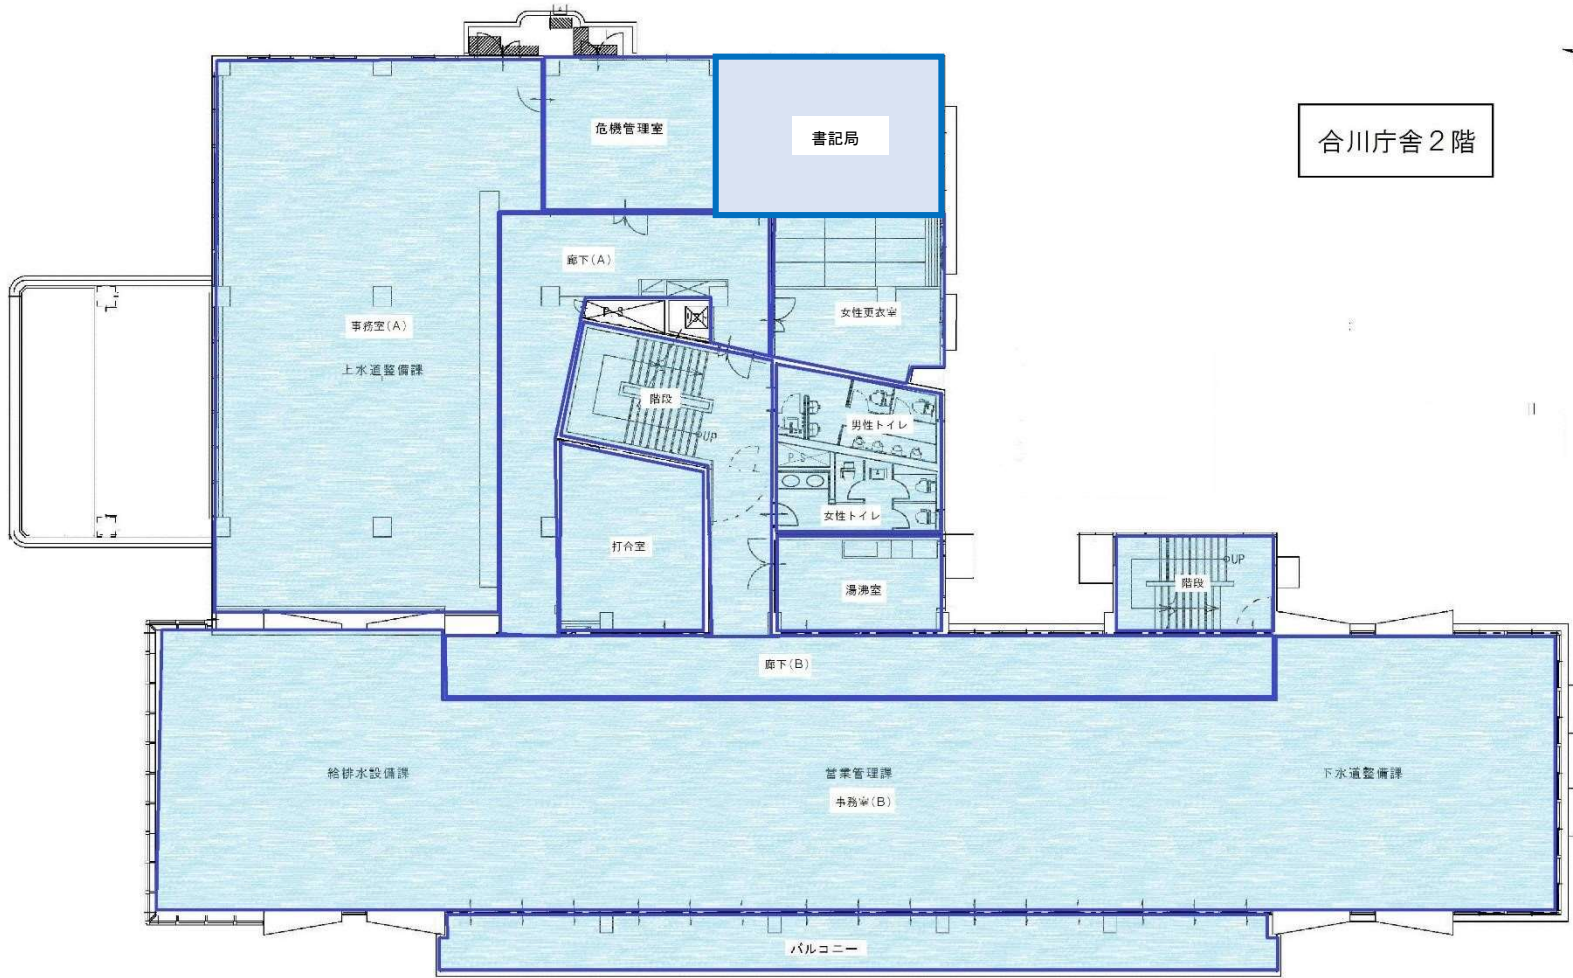

記	
事	

久留米市企業局上下水道部経理課


設計	承認
図面	署名

合川庁舎 2階平面図(定期清掃)

年月日	図面番号
H27.03	A-02-2
縮尺	
1:150	




合川庁舎 3階

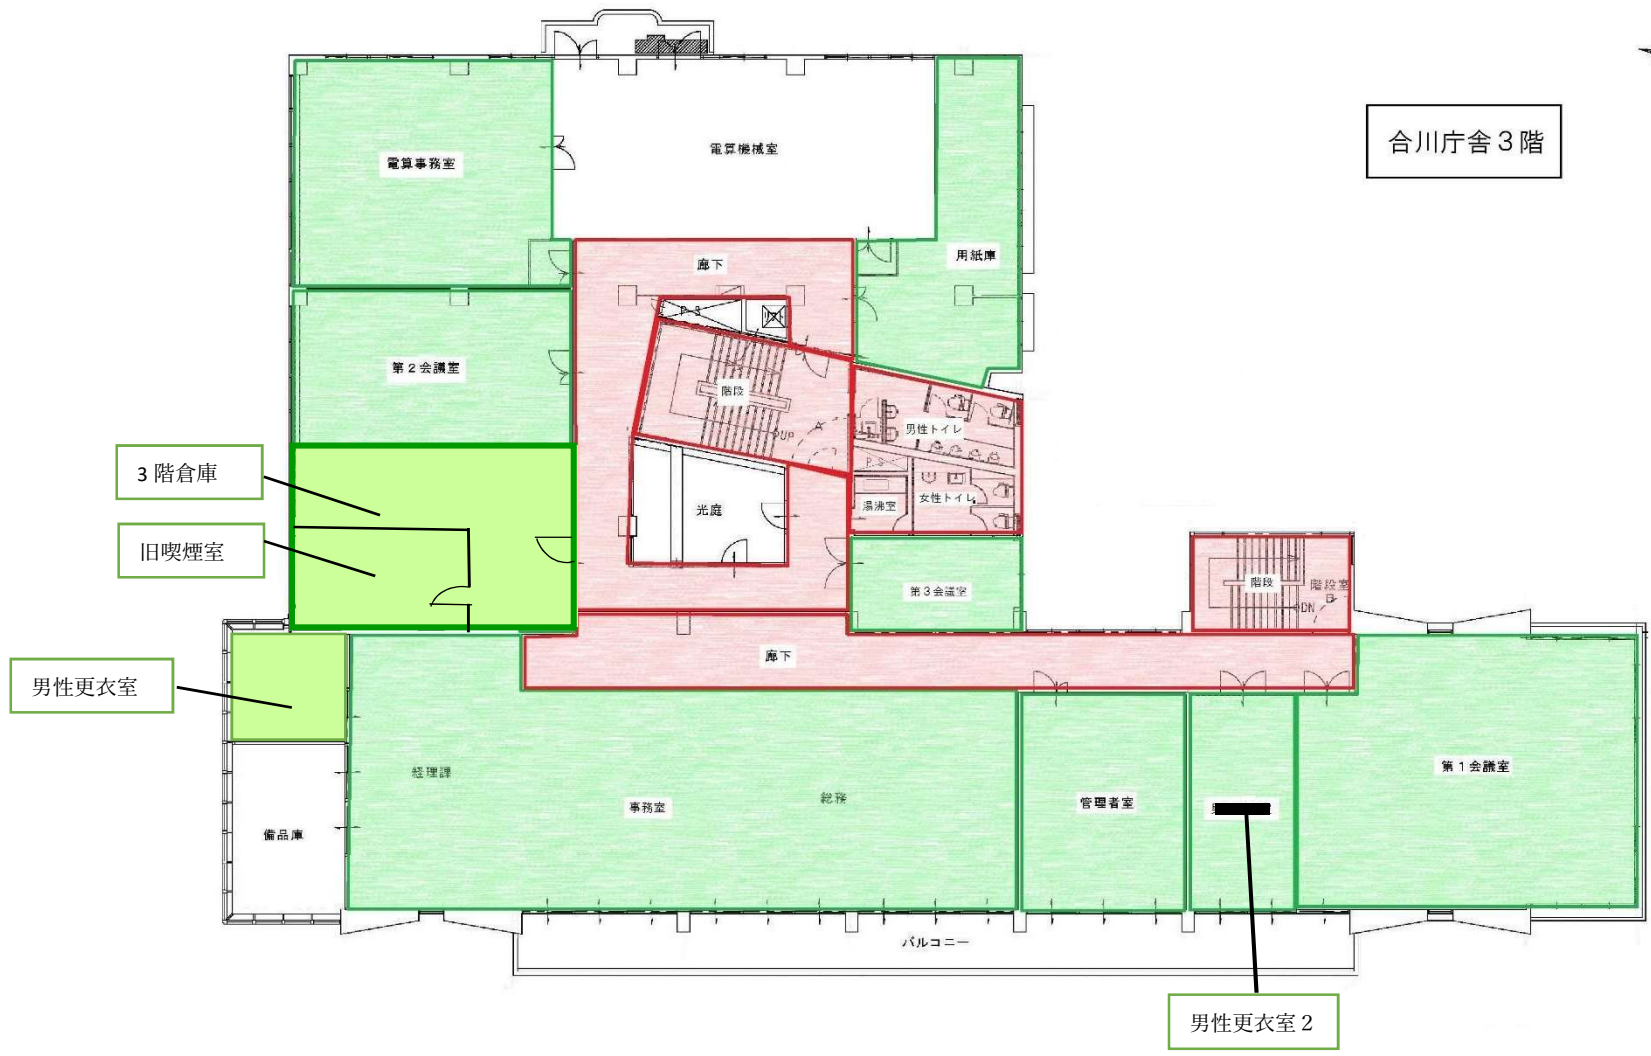

記 号	久留米市企業局上下水道部経理課	設計	※	合川庁舎 3階平面図(日常清掃)	年月日	H27.03	図面番号	A-03-1
		製図	※		縮尺	1:150		



合川庁舎 3階

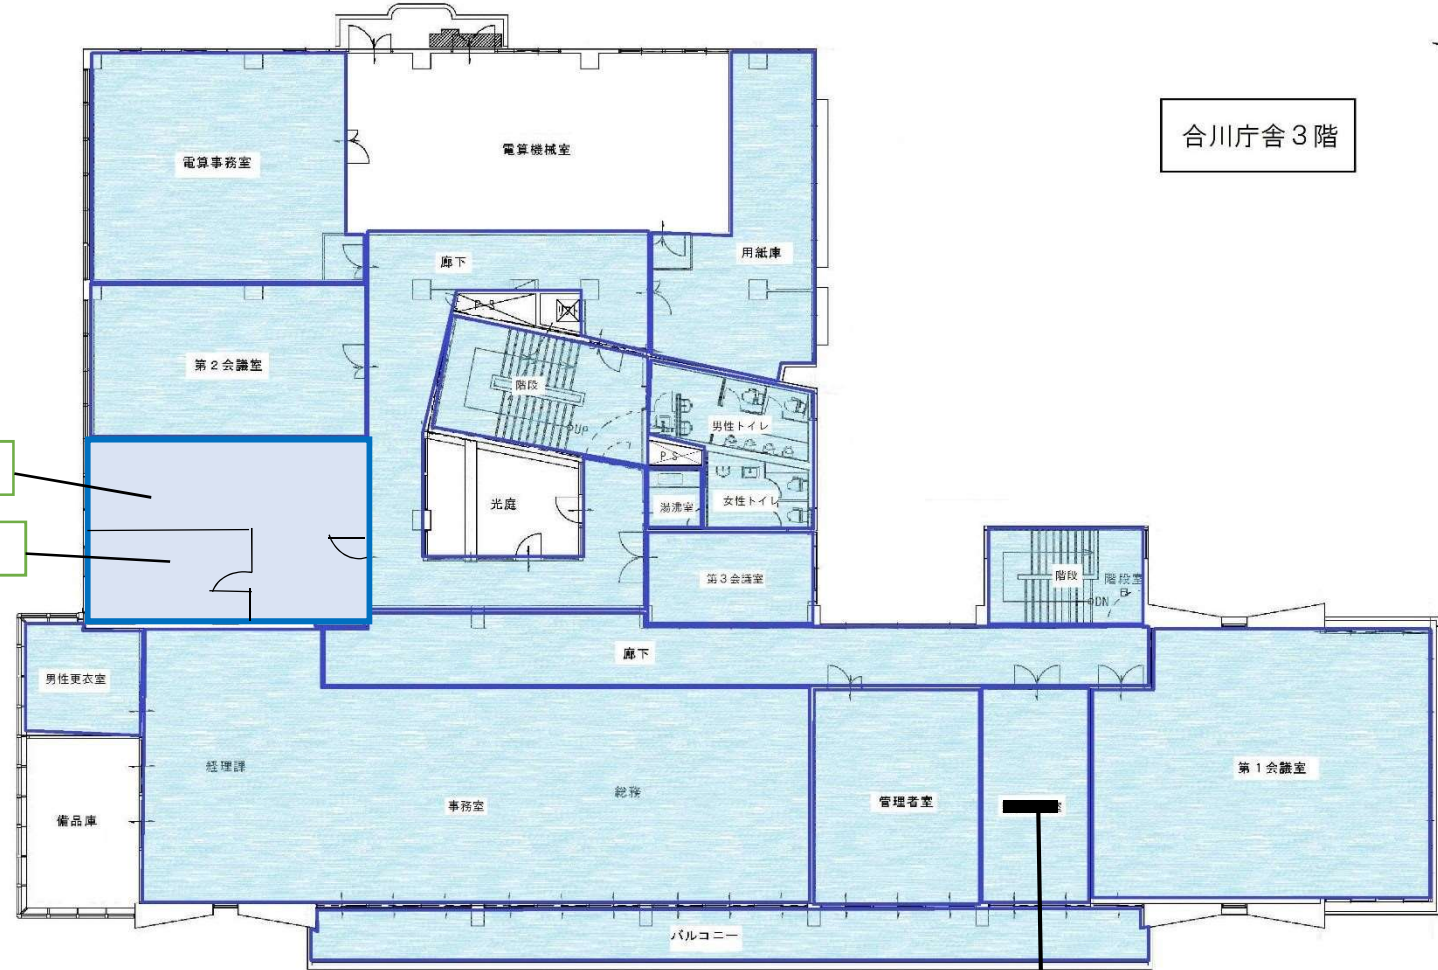


3階倉庫

旧喫煙室

男性更衣室 2

記 号	久留米市企業局上下水道部経理課	設計	承認	合川庁舎 3階平面図(日定期清掃)	年月日	図面番号
		図面	欄名		H27.03	A-03-2
					縮尺	
					1:150	

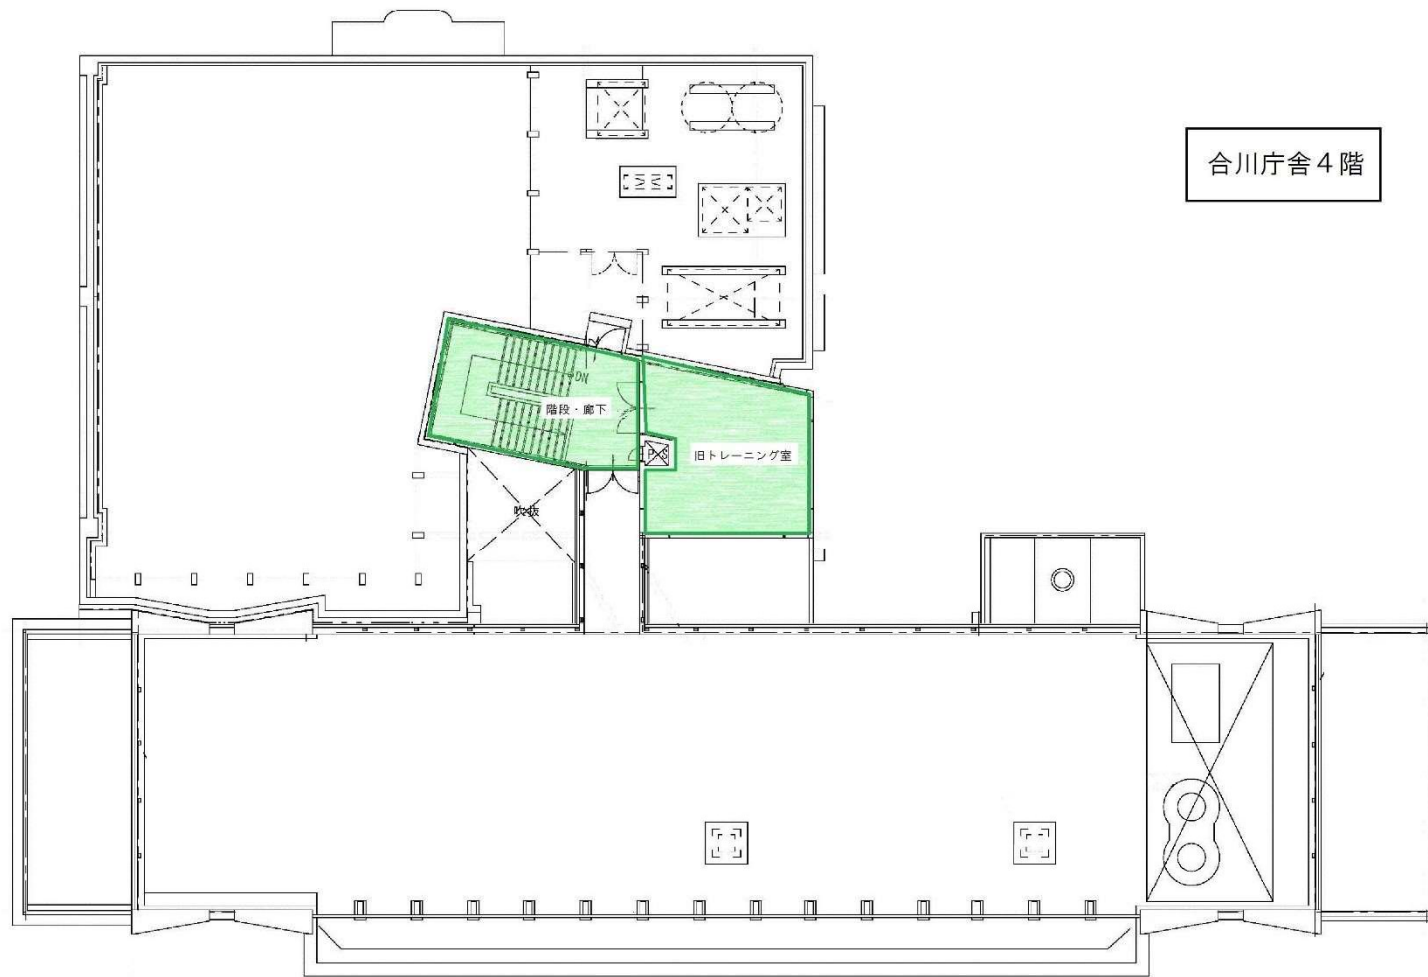

合川庁舎 4階


記	
事	

久留米市企業局上下水道部経理課

設計	承認
図面	担当

合川庁舎 4階平面図(日常清掃)

年月日	図面番号
H27.03	A-04-1
縮尺	
1:150	

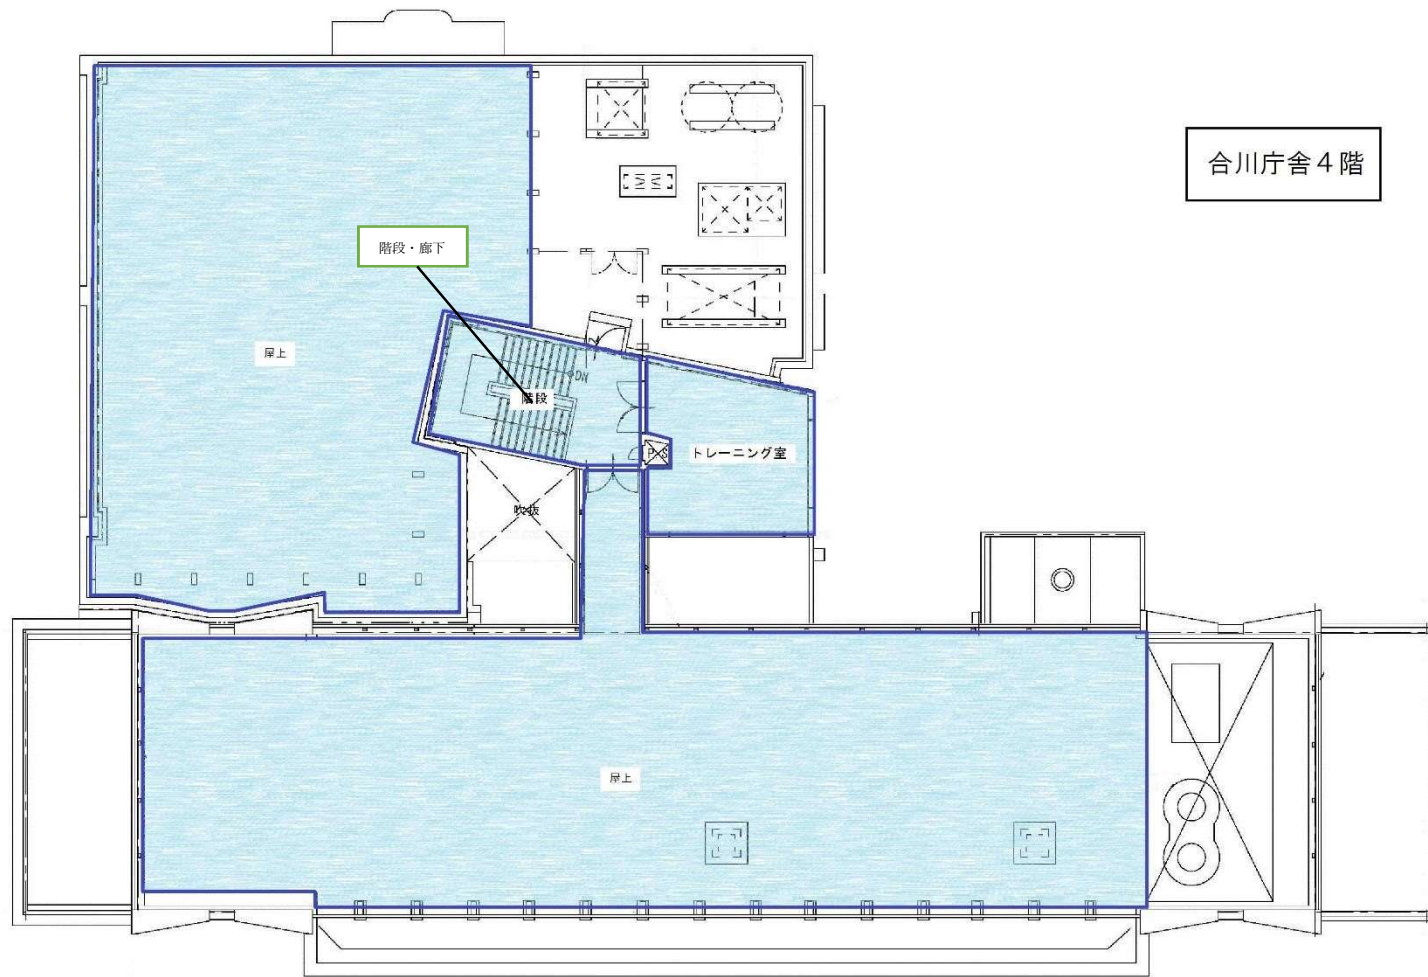

合川庁舎 4階

記	
事	

久留米市企業局上下水道部経理課

設計	承認

合川庁舎 4階平面図(定期清掃)

年月日	図面番号
H27.03	A-04-2
縮尺	
1:150	