
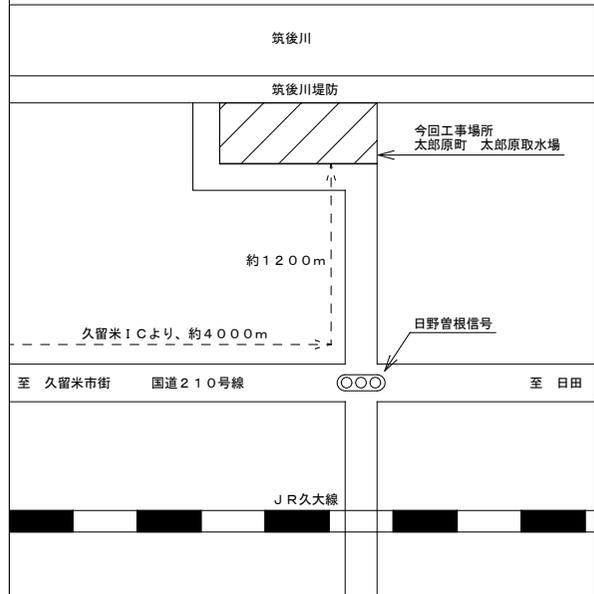


太郎原取水場天日乾燥堆積汚泥処分業務委託

図面リスト

図面番号	図面名称
01/04	図面リスト
02/04	全体平面図
03/04	天日乾燥施設平面図
04/04	天日乾燥施設断面図


発注部局	久留米市企業局上下水道部浄水管理センター		
図面名称	図面リスト		
工事名称	太郎原取水場天日乾燥堆積汚泥処分業務委託		
事業名	公共水道事業	事業年度	令和3年度
縮尺	————	図面番号	01/04

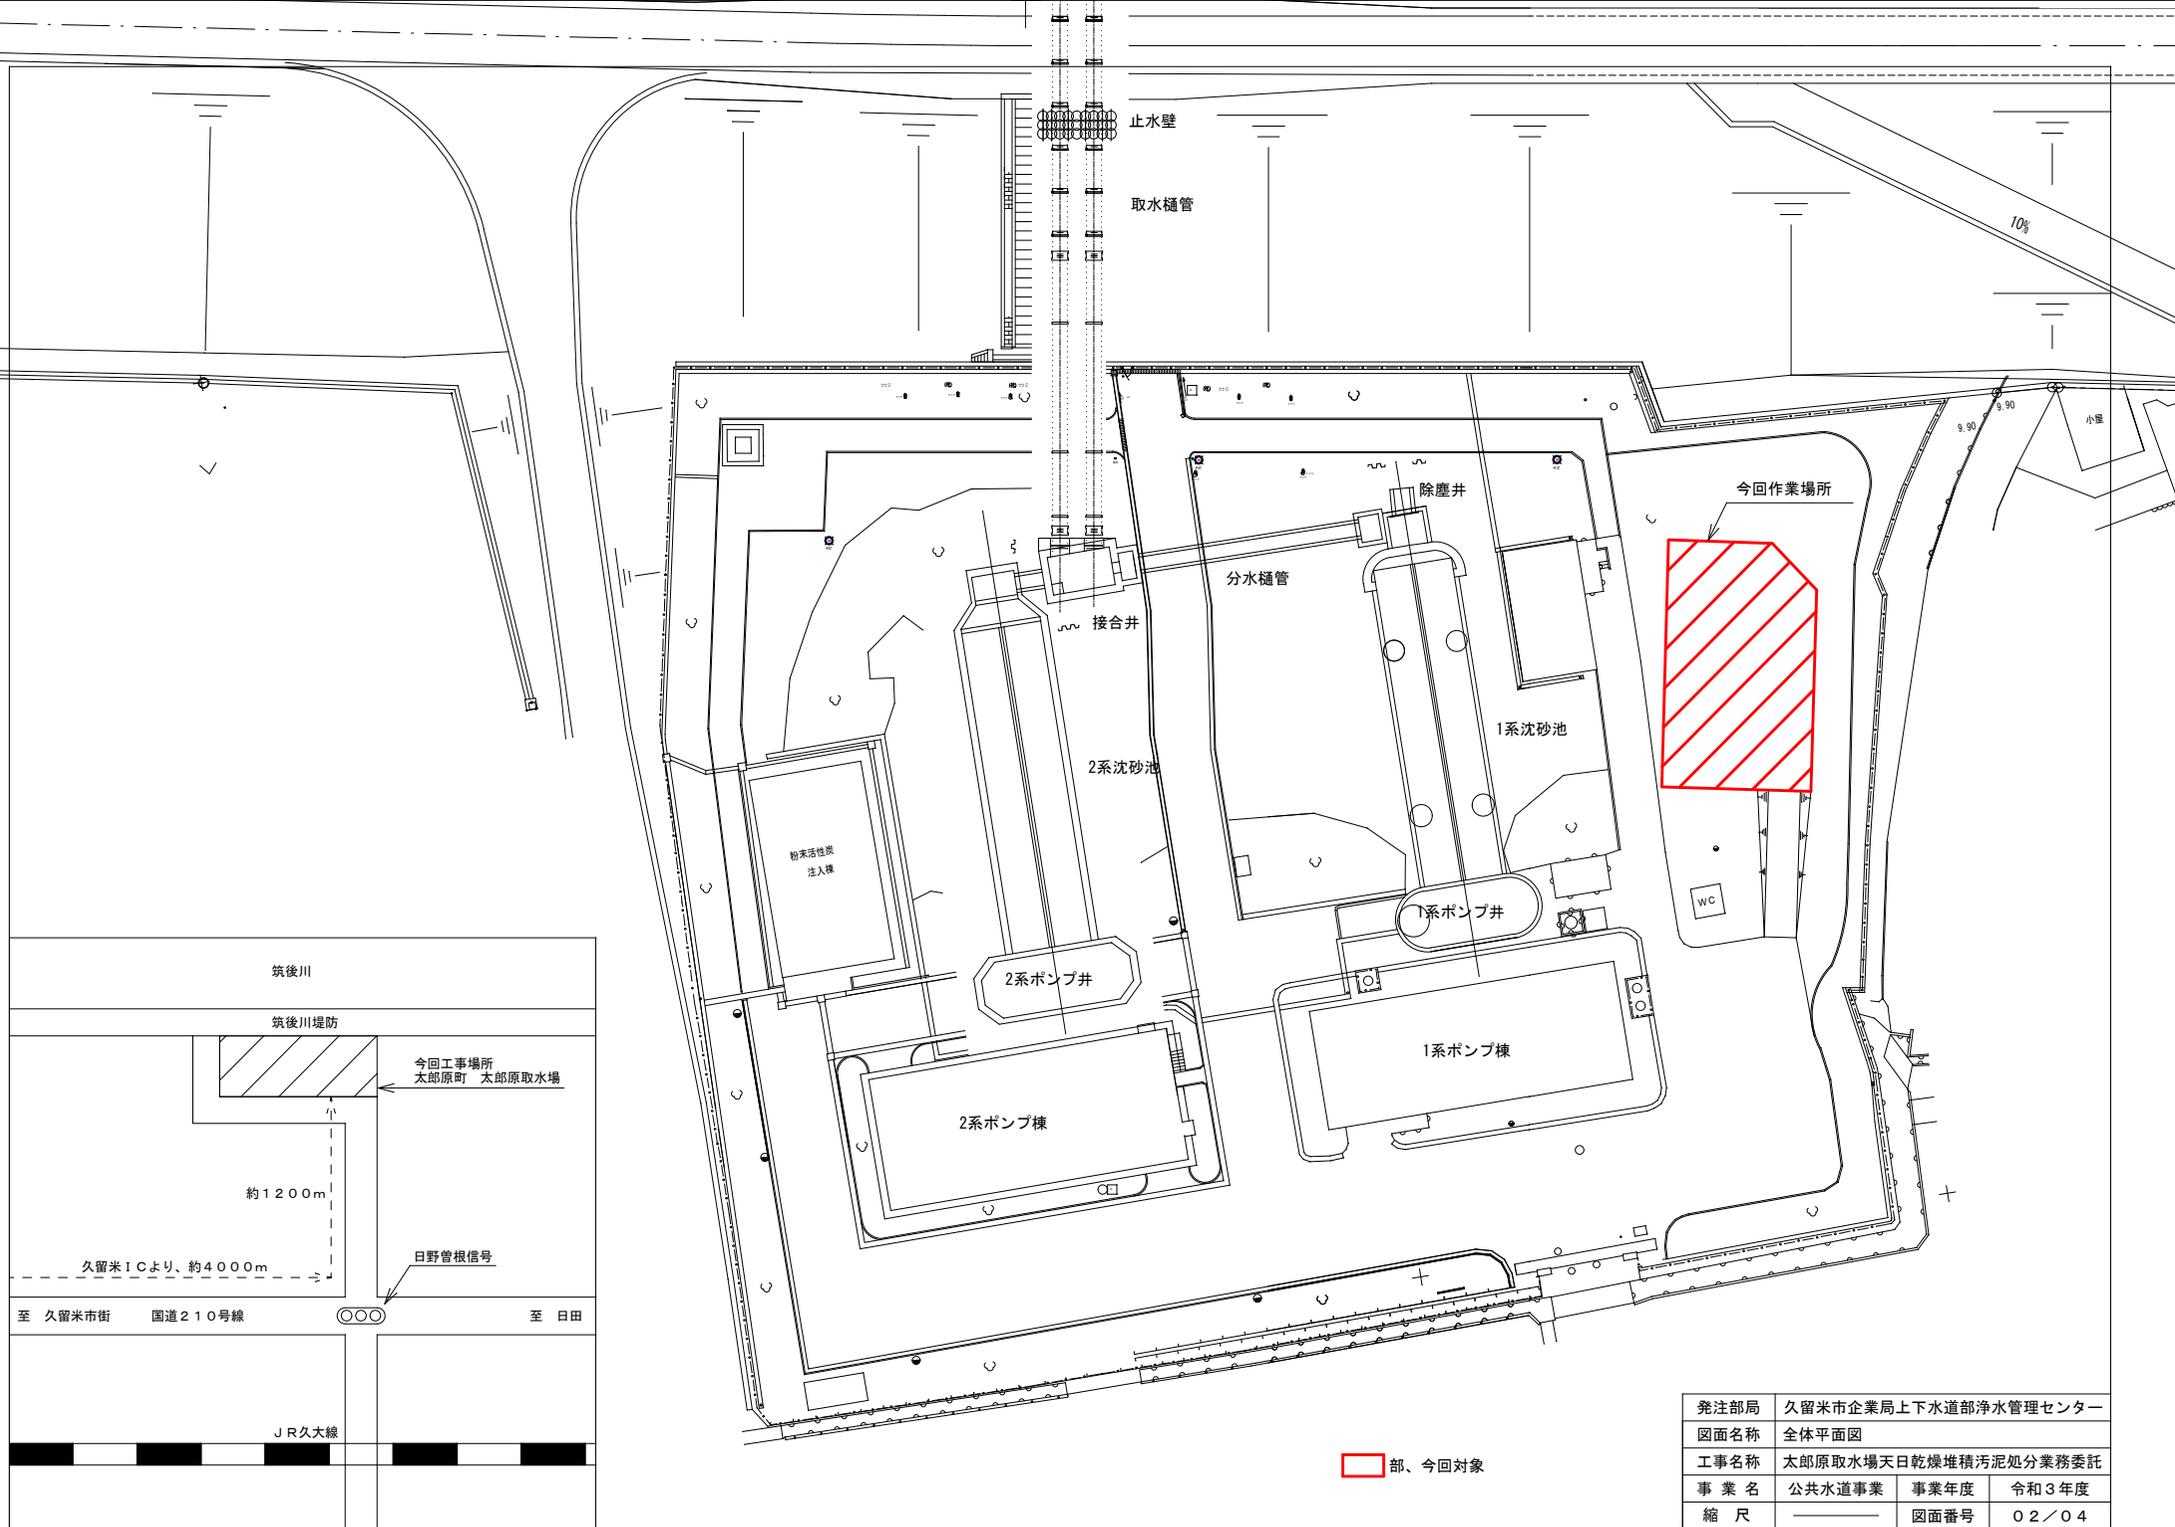

部、今回対象

発注部局	久留米市企業局上下水道部浄水管理センター		
図面名称	全体平面図		
工事名称	太郎原取水場天日乾燥堆積汚泥処分業務委託		
事業名	公共水道事業	事業年度	令和3年度
縮尺	————	図面番号	02/04


L型水路平面図 S=1:100

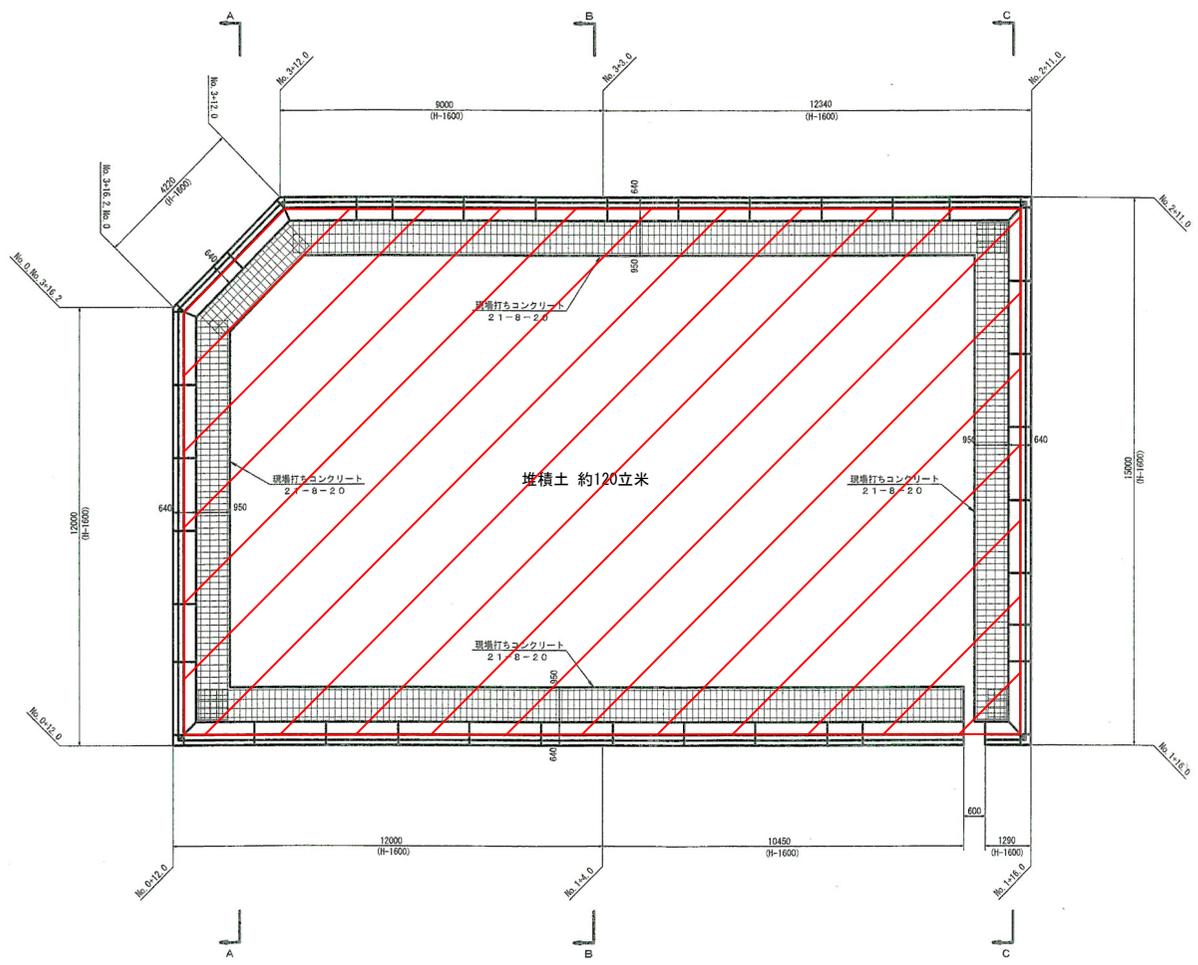

部、今回対象

発注部局	久留米市企業局上下水道部浄水管理センター		
図面名称	天日乾燥施設平面図		
工事名称	太郎原取水場天日乾燥堆積汚泥処分業務委託		
事業名	公共水道事業	事業年度	令和3年度
縮尺	—	図面番号	03/04

L型水路横断面 S=1:60

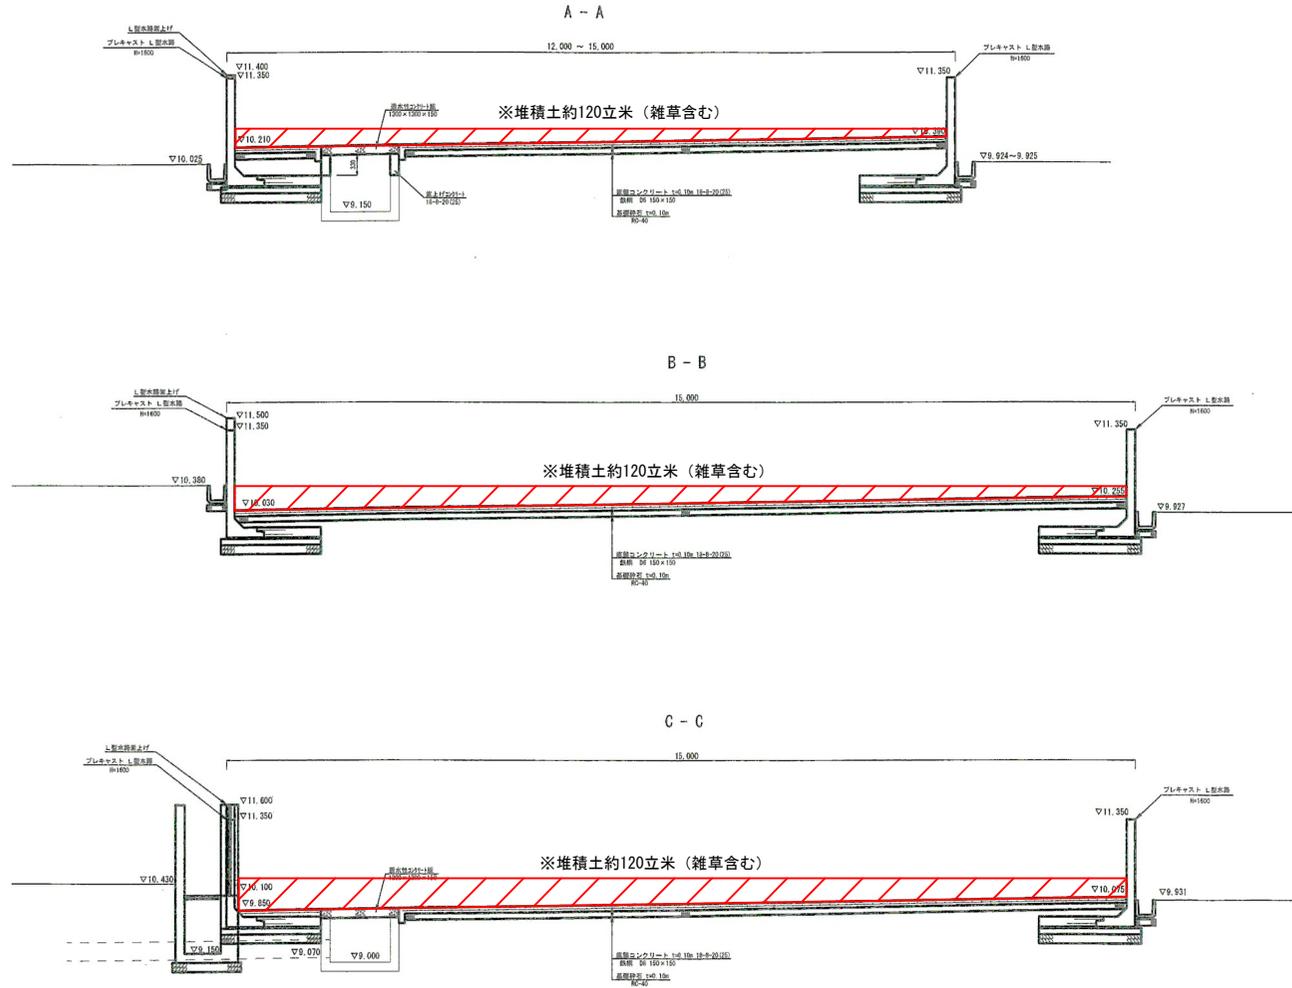

部、今回対象

発注部局	久留米市企業局上下水道部浄水管理センター		
図面名称	天日乾燥施設断面図		
工事名称	太郎原取水場天日乾燥堆積汚泥処分業務委託		
事業名	公共水道事業	事業年度	令和3年度
縮尺	————	図面番号	04/04