
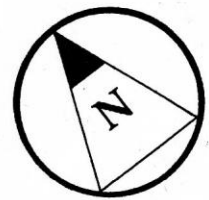


久留米百年公園

公園区域面積	81,474 m ²	
内訳	公園管理面積	74,775 m ²
	リサーチセンタービル	6,699 m ²

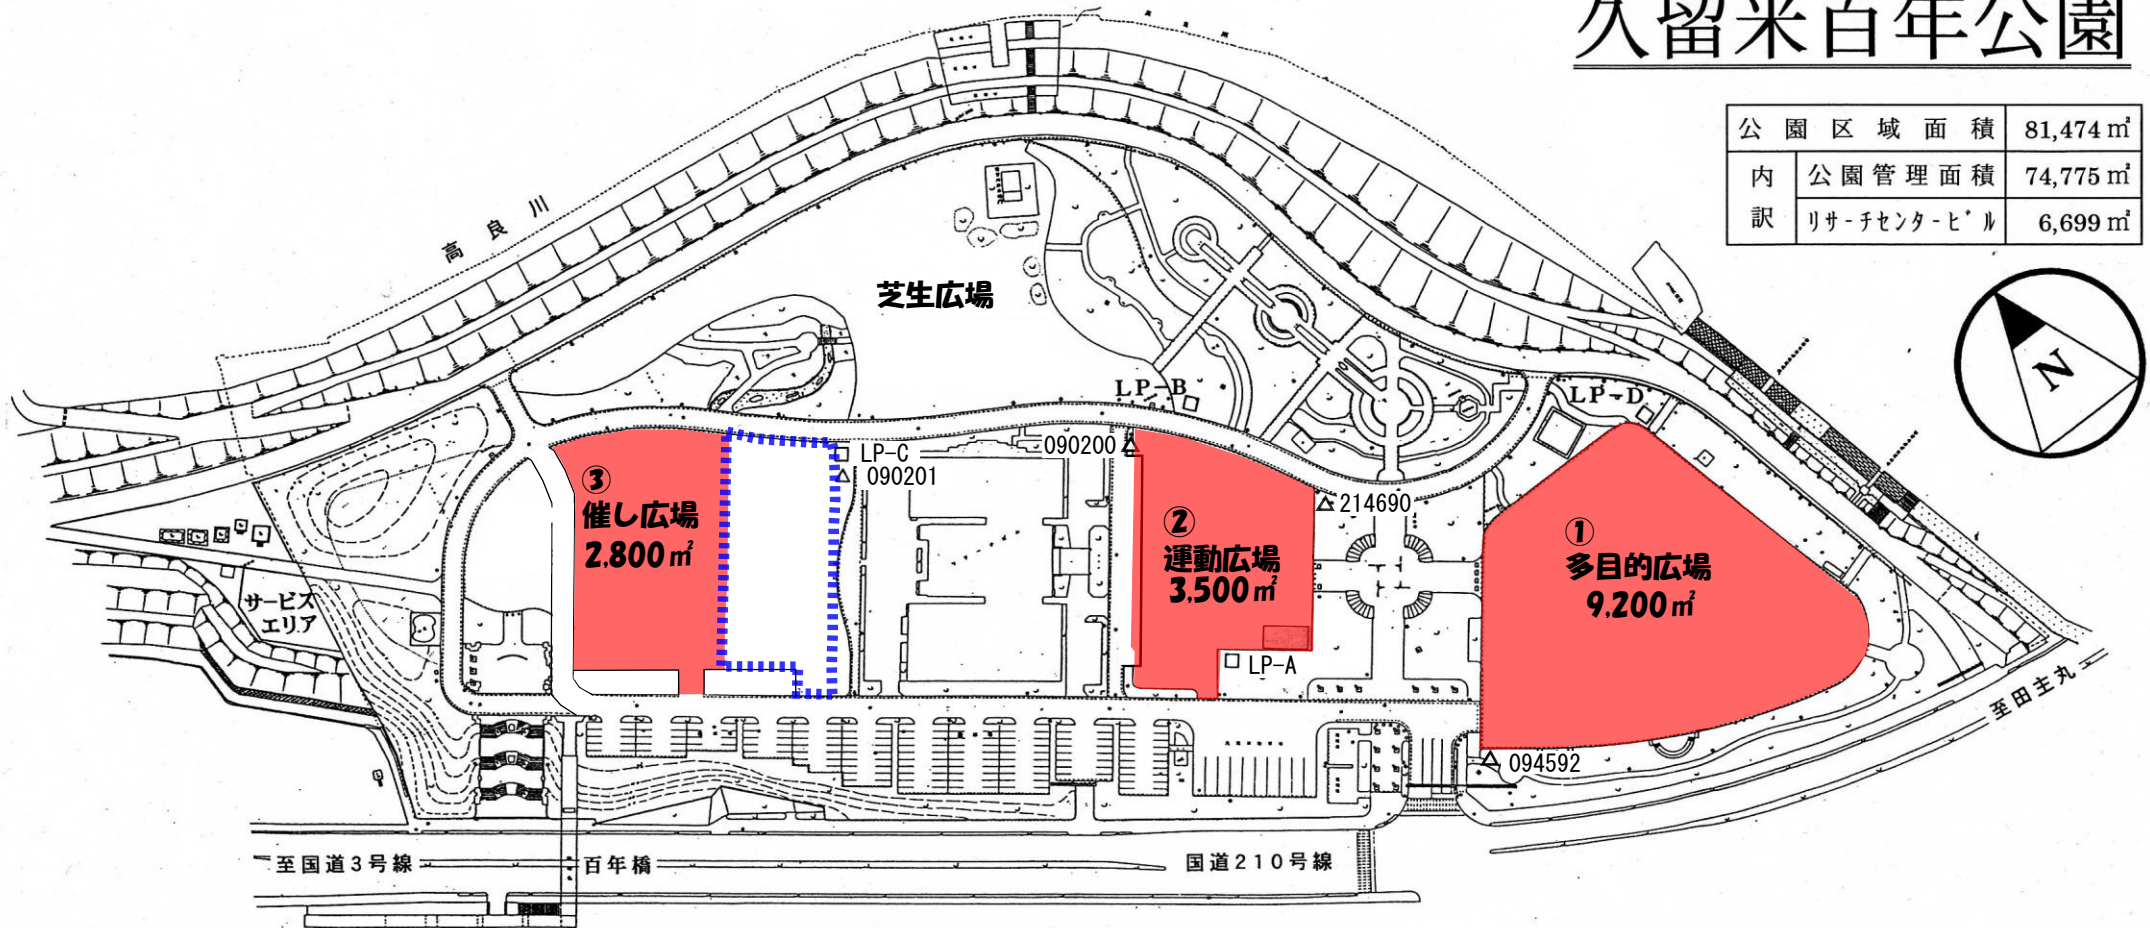

百年公園の仮設給水のご利用について

久留米市では、公園内4箇所に仮設給水設備を設置しています。
ご利用にあたっては、当該広場の水栓番号をご確認のうえ、市企業局上下水道料金センター(電話0942-30-8512)に開栓をお申込みください。

広場名	水栓番号	メーター口径
運動広場	090200	25mm
催し広場	090201	
多目的広場	094592	40mm
運動広場(北東)	214690	

各広場に設備として13mm散水栓、25mmバルブなどを設置しております。(25mm以上の配管が必要な場合、市指定工事店にて工事が必要となります。)

百年公園の仮設電気のご利用について

久留米市では、公園内4箇所に仮設電源を設置しています。
ご利用にあたっては、下記の事項をご確認のうえ、お近くの電気工事店を通じて、九州電力(株)久留米営業所にお申込みください。

広場名	盤名称	契約可能最大電力
運動広場	LP-A	電灯 30kW
芝生広場	LP-B	動力 20kW
催し広場	LP-C	電灯 20kW
多目的広場	LP-D	動力 15kW

1) 各広場で利用できる契約最大電力が決まっています。これ以上利用する場合は、発電機等の別電源をご用意ください。

2) 各広場の電源盤の鍵は、公園土木管理事務所へ貸し出しいたします。利用後は、すみやかにご返却ください。