




参考資料-3 インフラ整備状況(上水道埋設図)

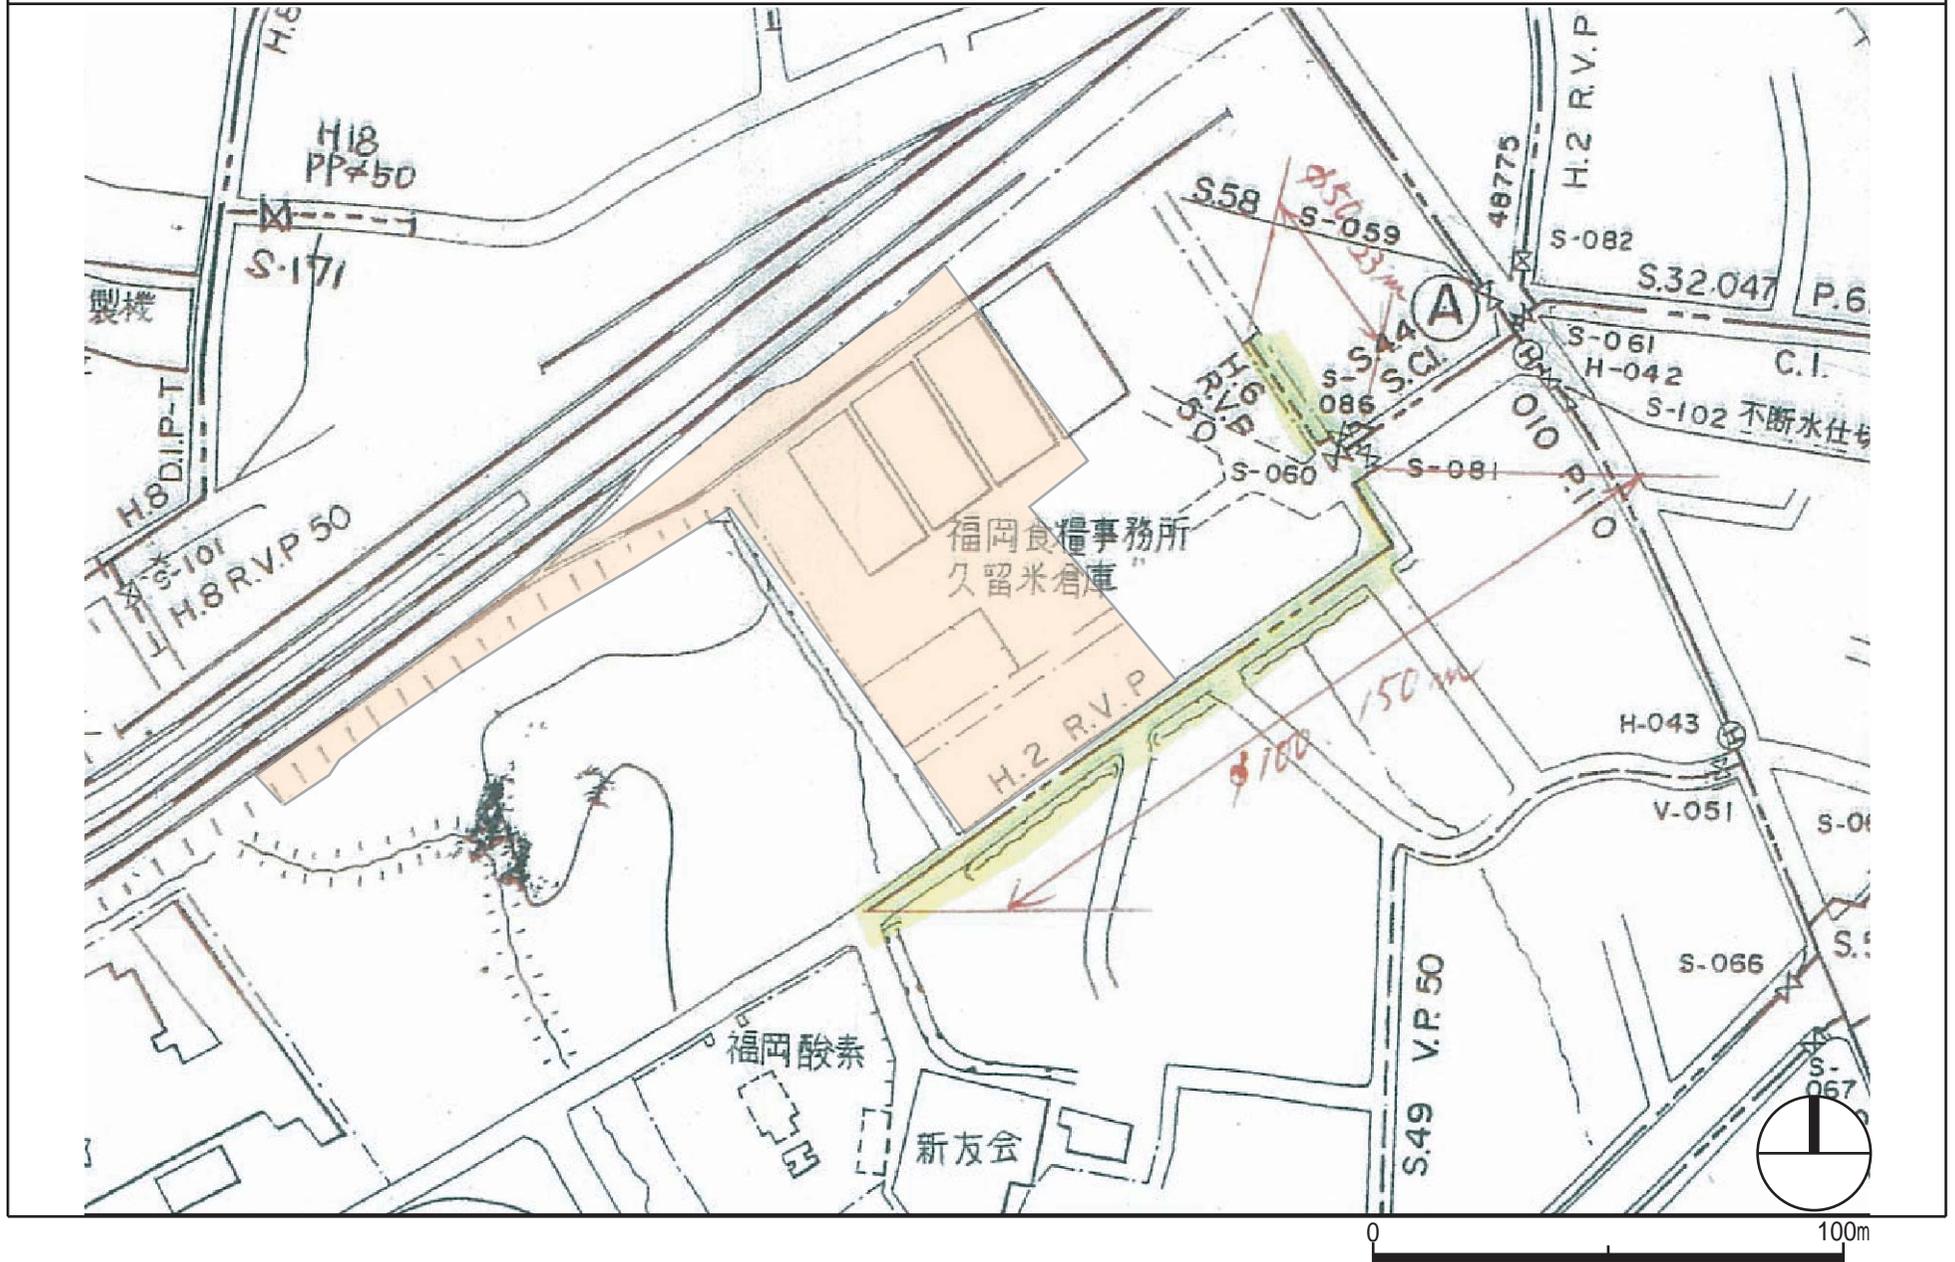

参考資料 - 3 インフラ整備状況図（下水道埋設図）

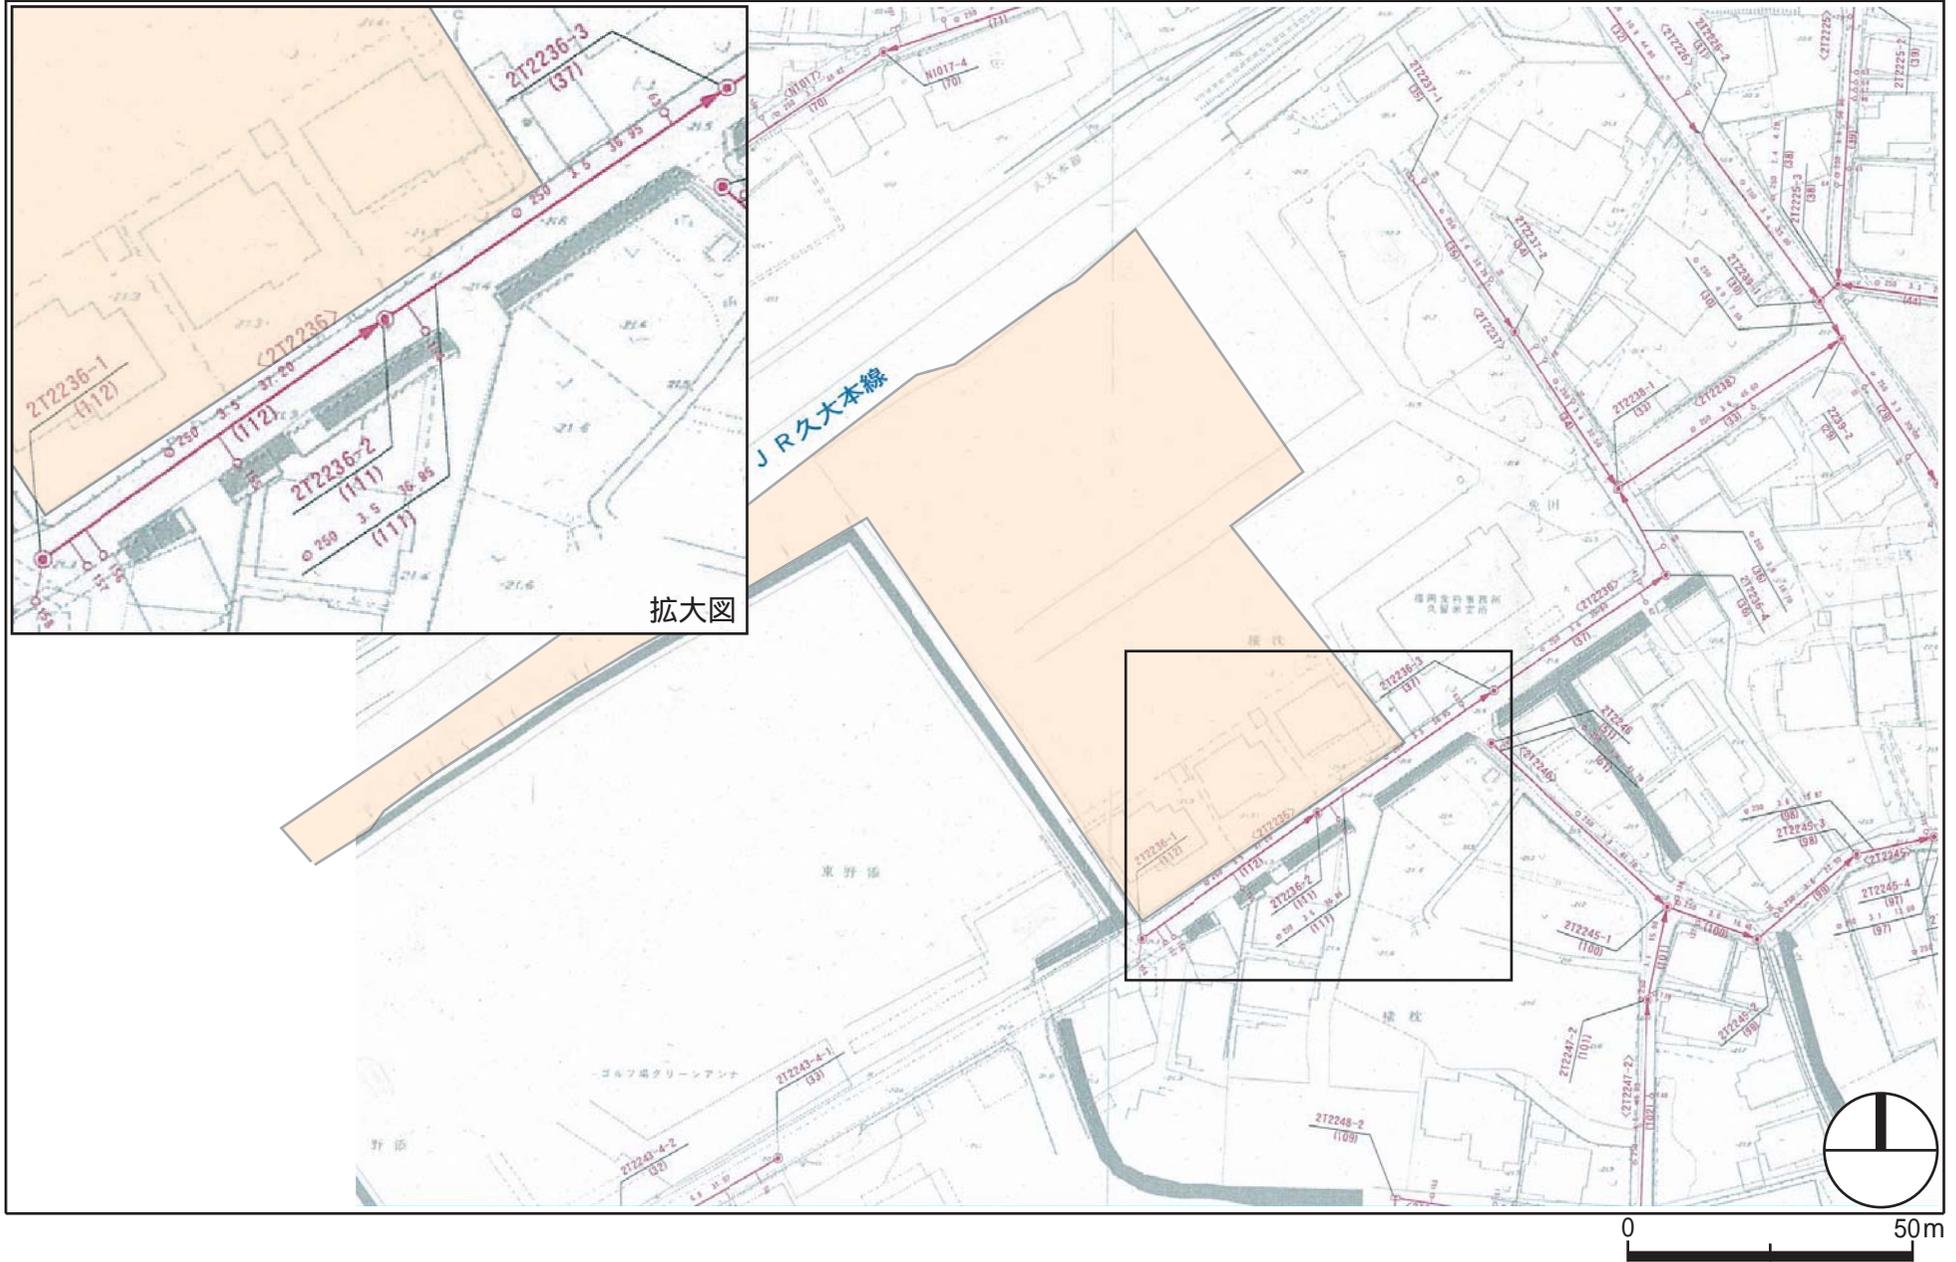

参考資料 - 3 インフラ整備状況 (ガス管整備予定図)

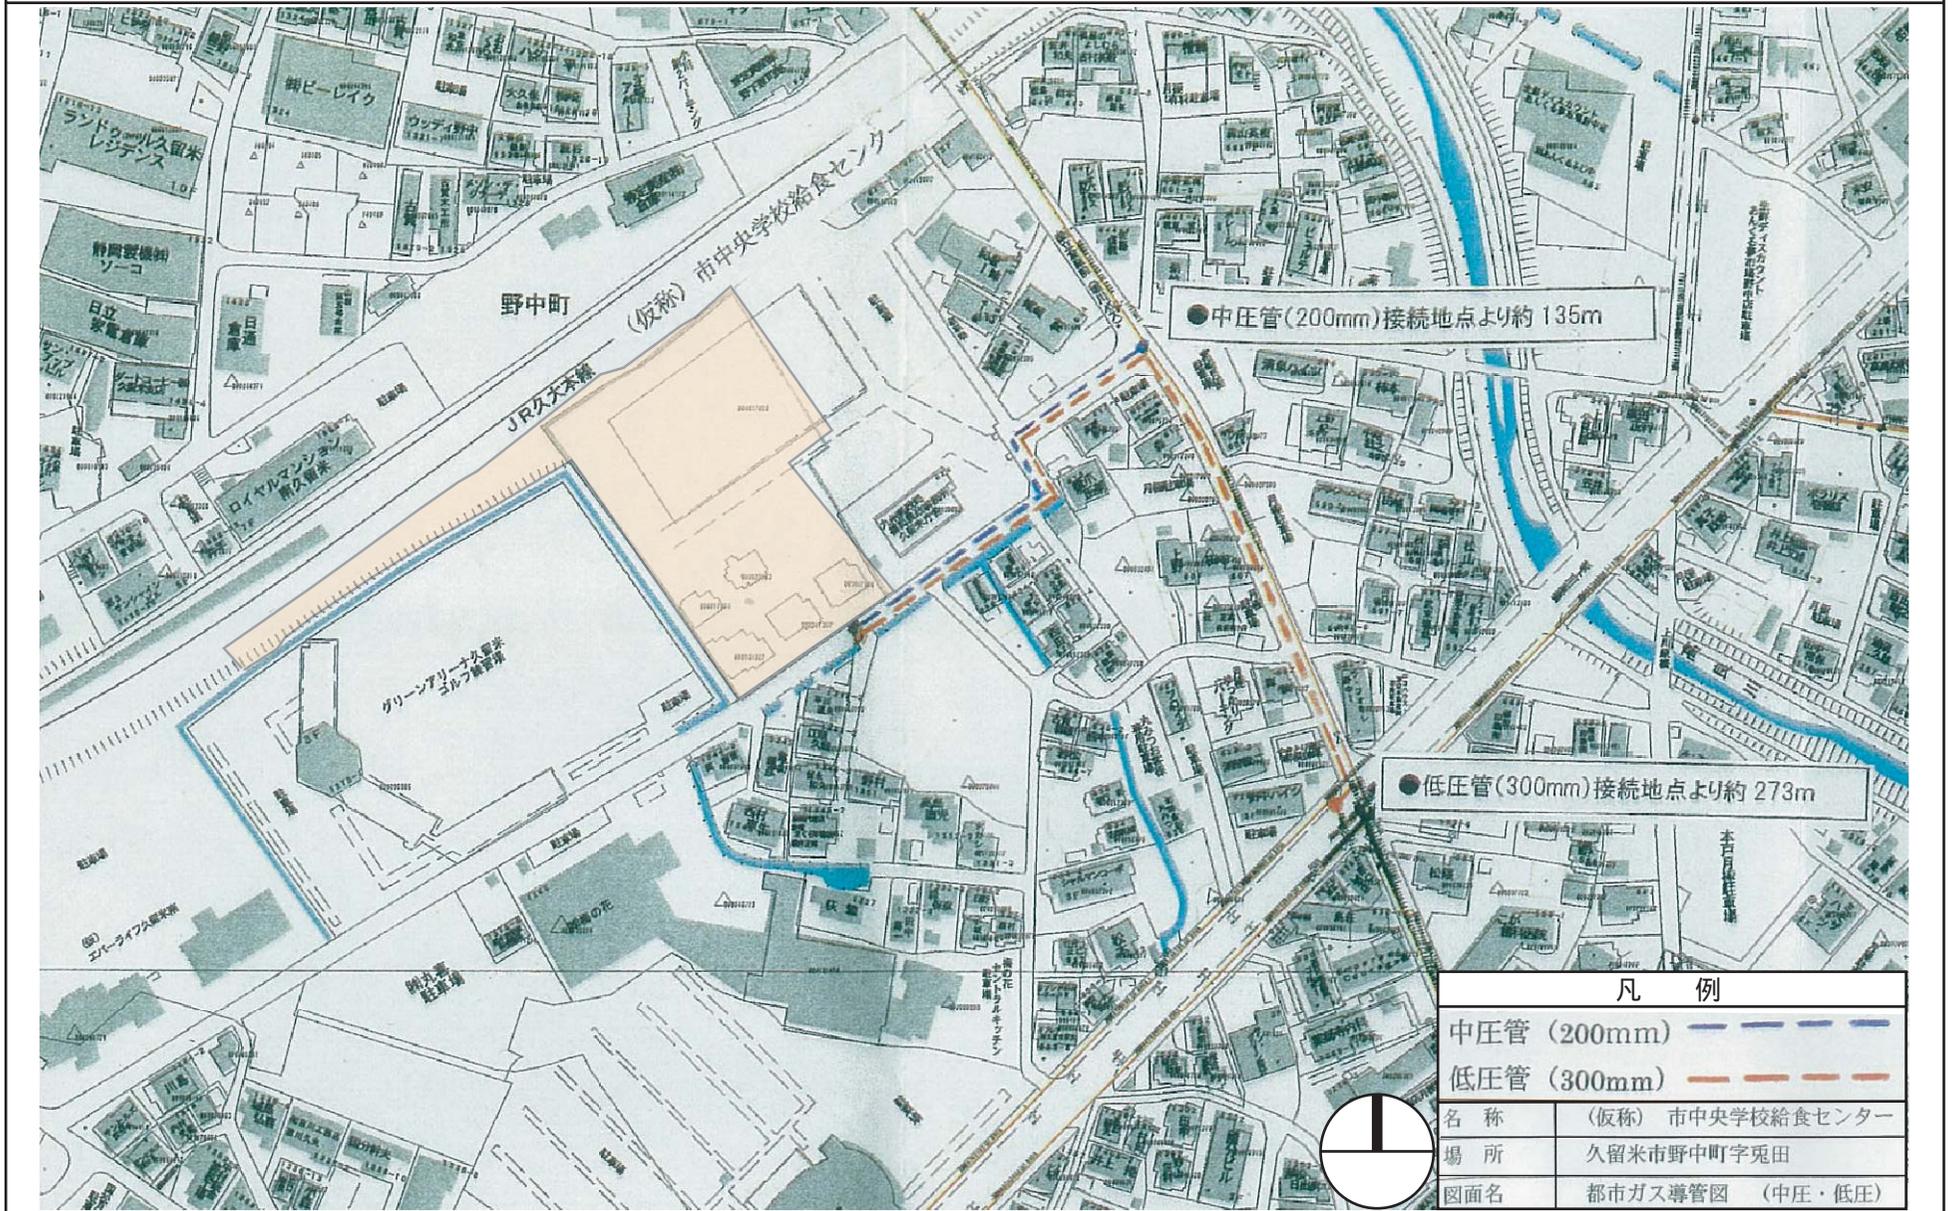

0 100m

参考資料-3 インフラ整備状況図（市道網図）

