

参考資料-10 配膳室整備計画図 (整備の概要)

※ここに示す数値はあくまで参考であり、事業者の提案によることできる。

※冷蔵庫及び冷凍庫、冷凍冷蔵庫の容量は、有効内容積を示す。また、図面には既存の牛乳保冷庫も記載しているが、牛乳保冷庫は整備外である。

※各図面に表記のクラス数等は平成19年度の資料により作成している

No.	学校名	整備内容	工事面積 (土間等含まず)	既存校舎 竣工年・構造	コンセント (単相100V)	照明 (蛍光灯)	換気扇	給湯器 16号	給水	排水	付帯工事 (事業に含む)	冷蔵庫 (リットル)	冷凍冷蔵庫 (リットル)	保存食用 冷凍庫 (リットル)
①	城南中学校	改修	95㎡	S59・RC	12口	配膳室 300lx 売店 500lx	配膳室1 売店1	都市ガス	2口	2口		1070	1670(冷蔵) 240(冷凍)	
②	江南中学校	別棟 増築	55㎡	-	6口	配膳室 300lx	配膳室1	プロパン	2口	2口		500	1670(冷蔵) 240(冷凍)	
③	櫛原中学校	増築 + 改修	53㎡	S41・RC	6口	配膳室 300lx	配膳室 (増築)1	プロパン	2口	2口			1000(冷蔵) 310(冷凍)	
④	牟田山中学校	別棟 増築	59㎡	S44・RC	6口	配膳室 300lx	配膳室1	都市ガス	2口	2口		1650	320(冷蔵) 130(冷凍)	
⑤	諏訪中学校	別棟 増築	61㎡	-	6口	配膳室 300lx	配膳室1	プロパン	2口	2口		1070	1670(冷蔵) 240(冷凍)	
⑥	良山中学校	改修	65㎡	S54・RC	6口	配膳室 300lx	配膳室1	プロパン	2口	2口		1070	1670(冷蔵) 240(冷凍)	
⑦	明星中学校	増築 + 改修	45㎡	S52・RC	6口	配膳室 300lx	配膳室1	プロパン	2口	2口		1650		170
⑧	宮ノ陣中学校	増築	38㎡	S61・RC	6口	配膳室 300lx	配膳室1	プロパン	2口	2口			1000(冷蔵) 310(冷凍)	
⑨	屏水中学校	別棟 増築	48㎡	S39・RC	6口	配膳室 300lx	配膳室1	プロパン	2口	2口		1650		170
⑩	青陵中学校	改修	48㎡	S56・RC	6口	配膳室 300lx	配膳室1	プロパン	2口	2口			1000(冷蔵) 310(冷凍)	
⑪	高牟礼中学校	増築 + 改修	52㎡	H4・RC	4口	配膳室 300lx	配膳室1	プロパン	2口	2口			1000(冷蔵) 310(冷凍)	
⑫	三瀦中学校	別棟 増築	50㎡	H3・RC	6口	配膳室 300lx	配膳室1	プロパン	2口	2口		1650		170
	荒木中学校							プロパン						
	筑邦西中学校							プロパン						

●建築工事

床:長尺塩ビシート(耐摩耗性)

壁:珪カル板の上クロス貼(FL+900までは耐水仕様)

天井:多孔質ボード

構造・外壁:鉄骨造ALC貼(適切に断熱処理を施すこと)

○設備工事:

1槽シンク、清掃シンク設置、給排水、既設配管の移設・撤去等

※ガス給湯器16号程度を設置

※杭工事は適切に実施すること

●家具・備品に含むもの

作業テーブル:700×900×H700

更衣ロッカー:400×600×H2000

掃除ロッカー:450×600×H2000

25リットルポリバケツ

ロッカー:1200×9000×H2200(シンク・掃除ロッカー入れ)

パン棚:610×605×H1650 ×コンテナと同数

各教室の配膳ワゴン

●冷蔵庫仕様



庫内温度制御:マイコン制御(デジタル表示  
-6~12℃

●冷凍庫仕様

庫内温度制御:マイコン制御(デジタル表示  
-23~7℃



●冷凍冷蔵庫仕様

庫内温度制御:マイコン制御(デジタル表示)  
-6~12℃(冷蔵)、-23~7℃(冷凍)

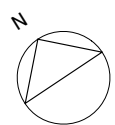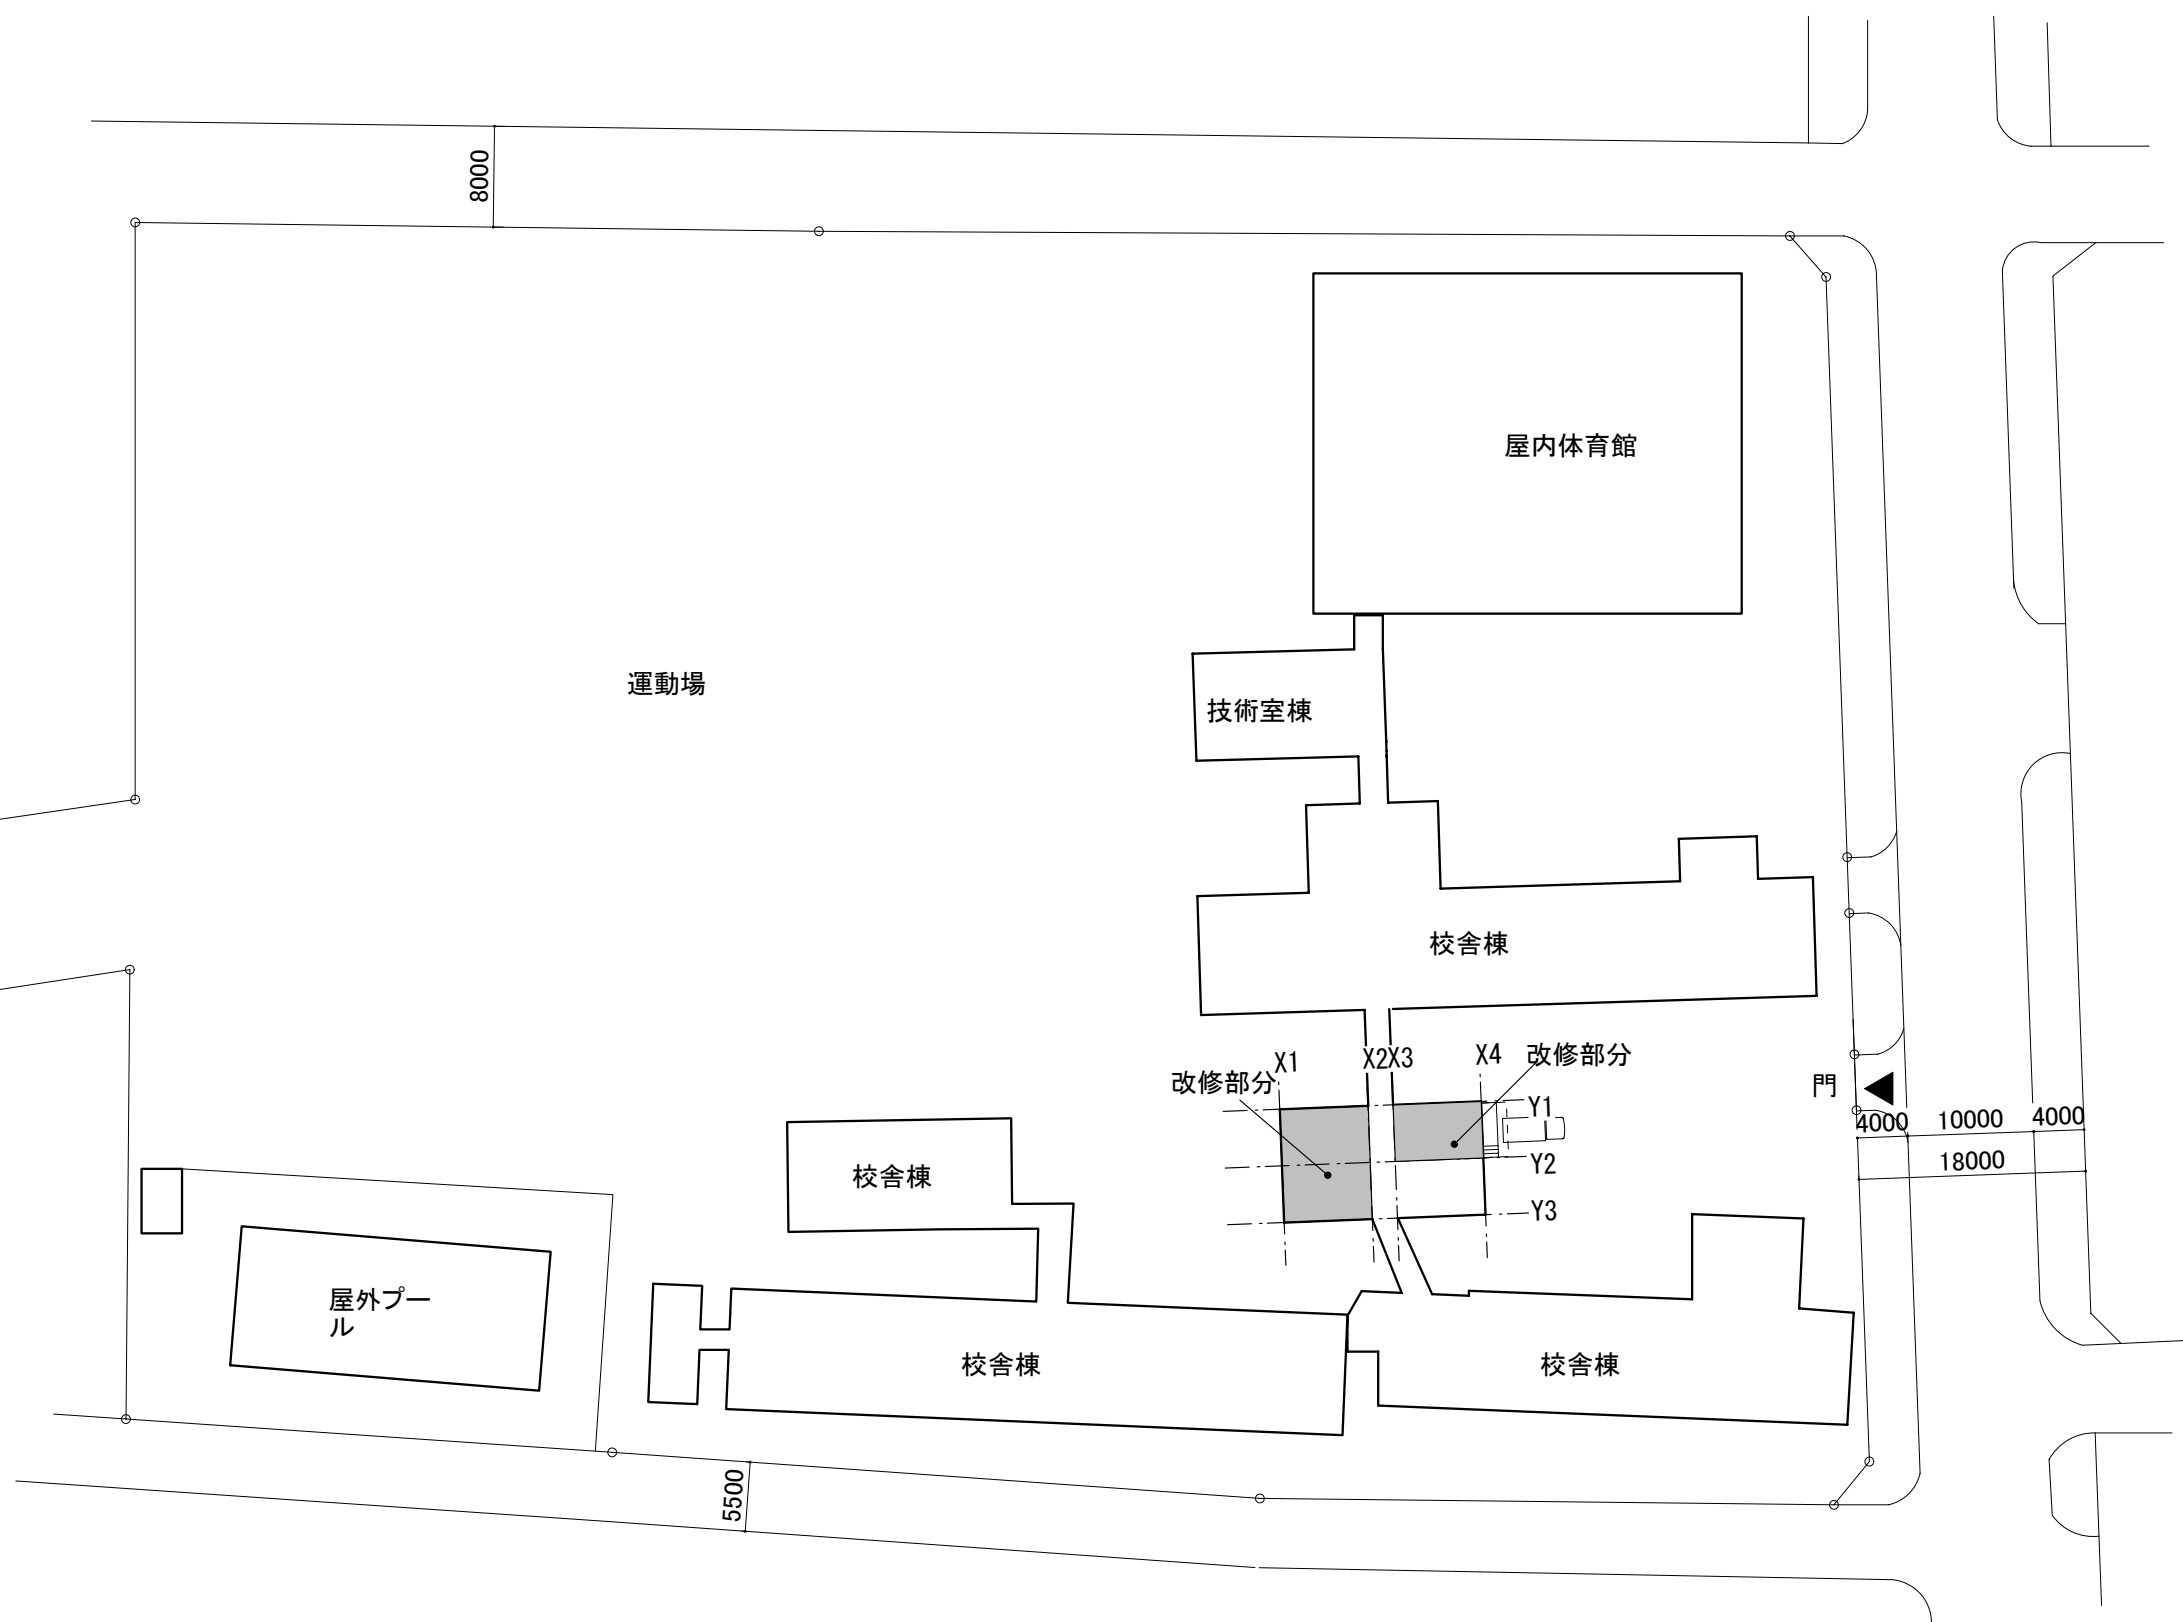

◀ : 車両出入口


普通教室	19
特別支援学級	3
職員室	1
コンテナ	6
冷凍冷蔵庫	1
冷蔵庫	1
牛乳保冷库	1

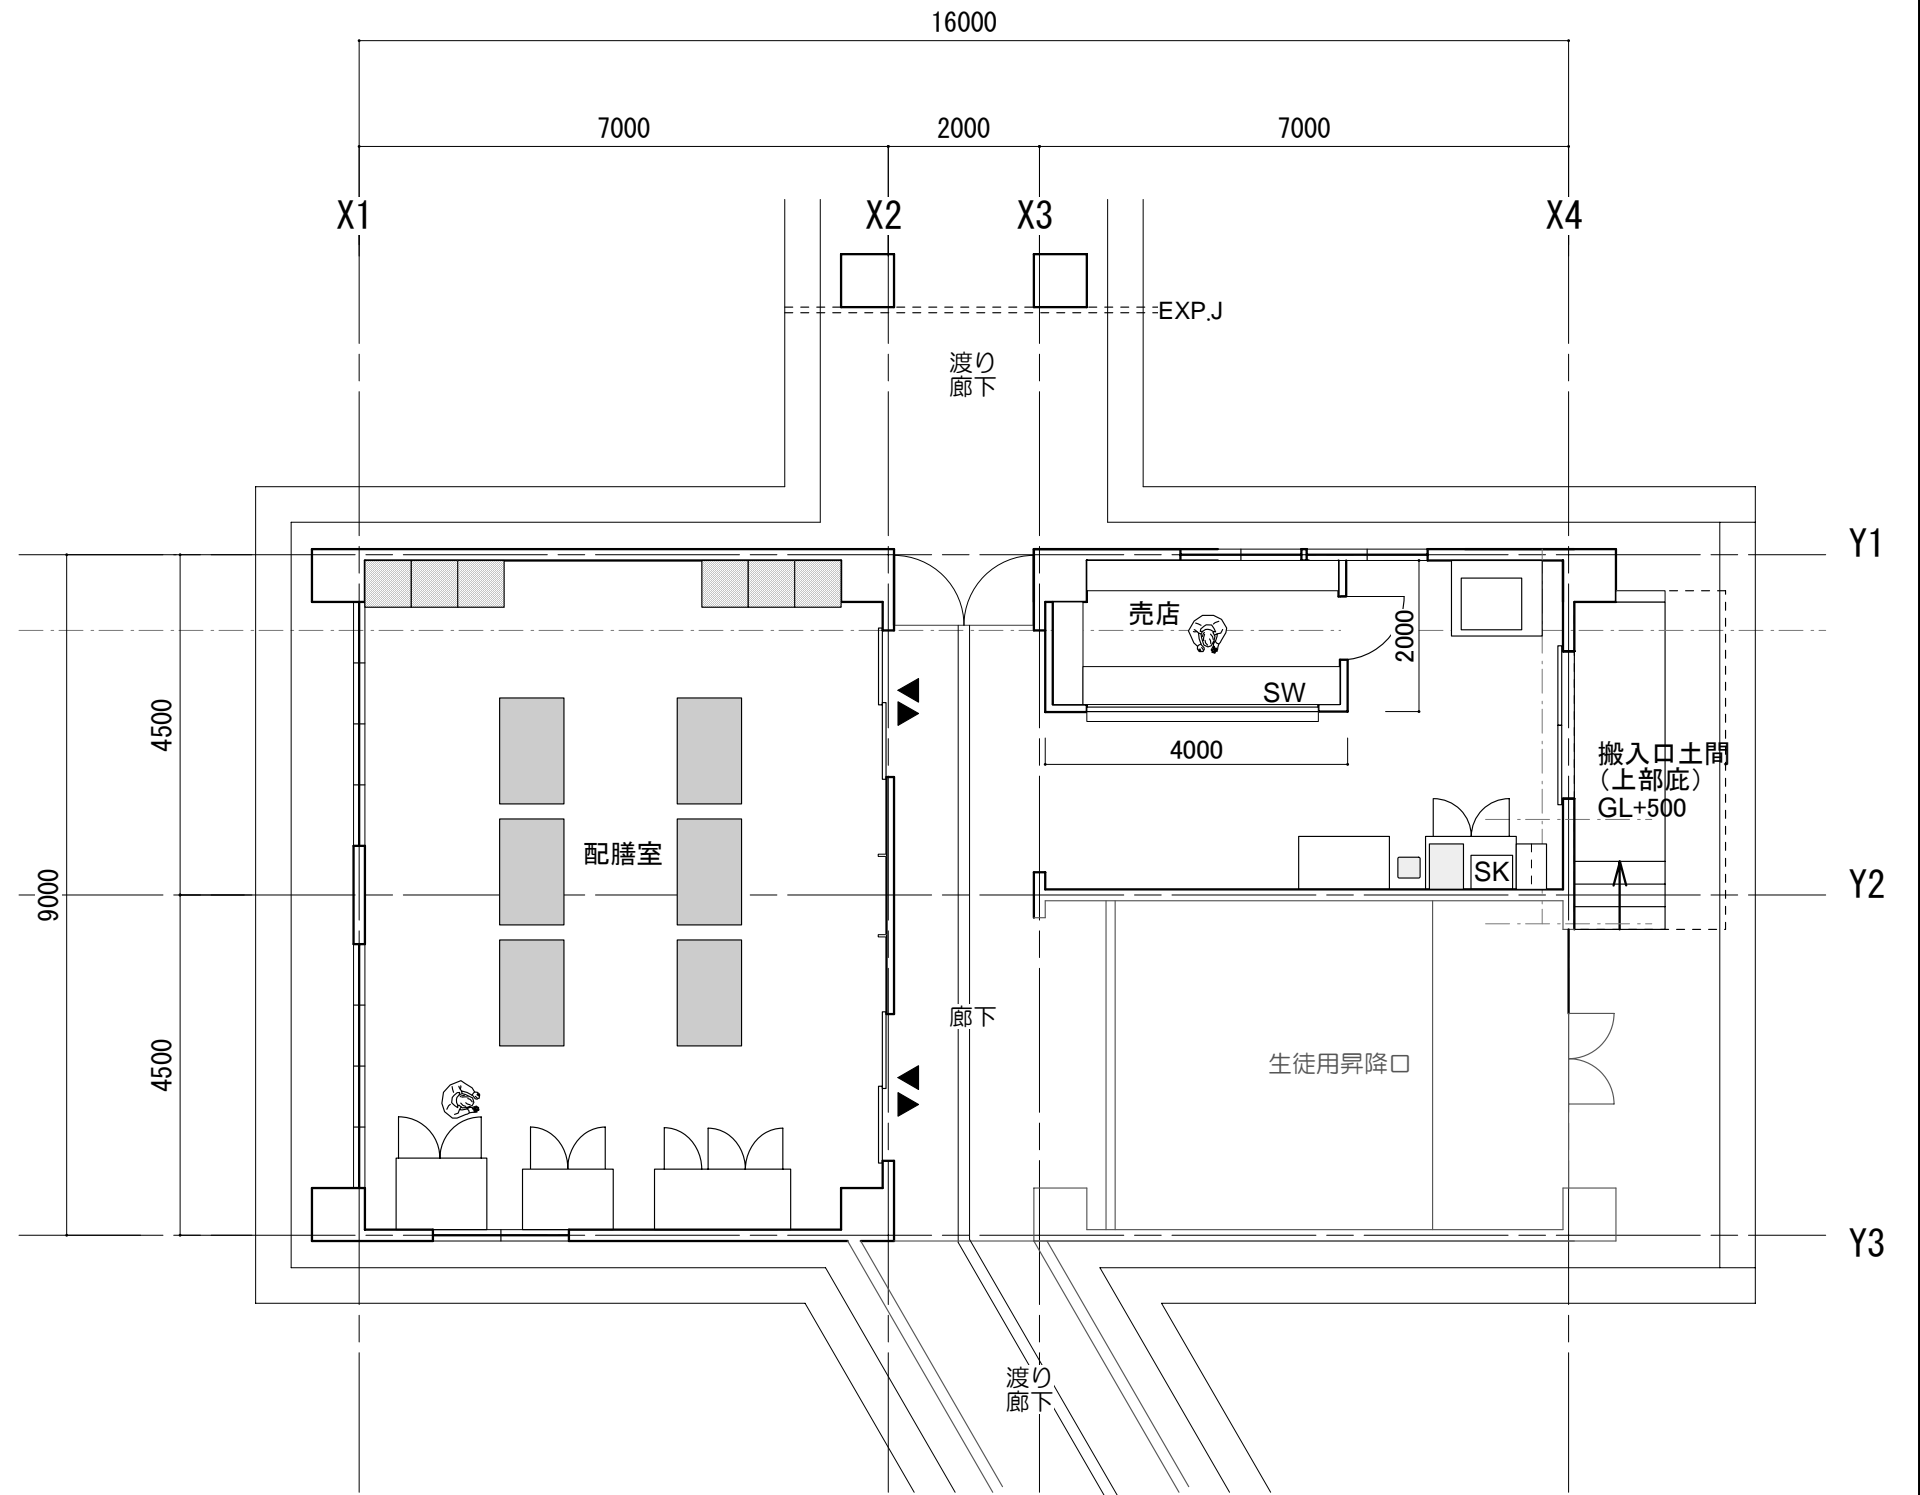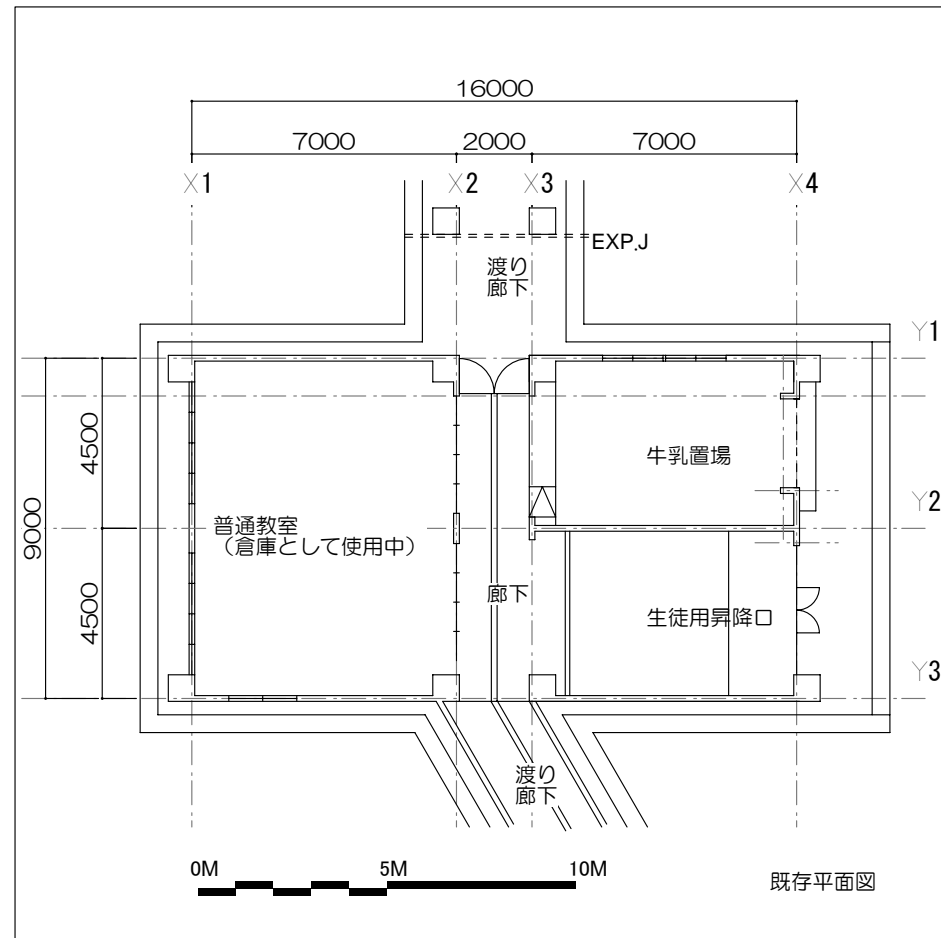

計画平面図

改修部分面積
95.0㎡


- 凡例
- :コンテナ
  - :パン・ご飯棚
  - :牛乳・デザート用保冷库
  - :1槽シンク
  - :配膳員用ロッカー
  - SK :掃除道具入
  - :作業台
  - :ポリバケツ

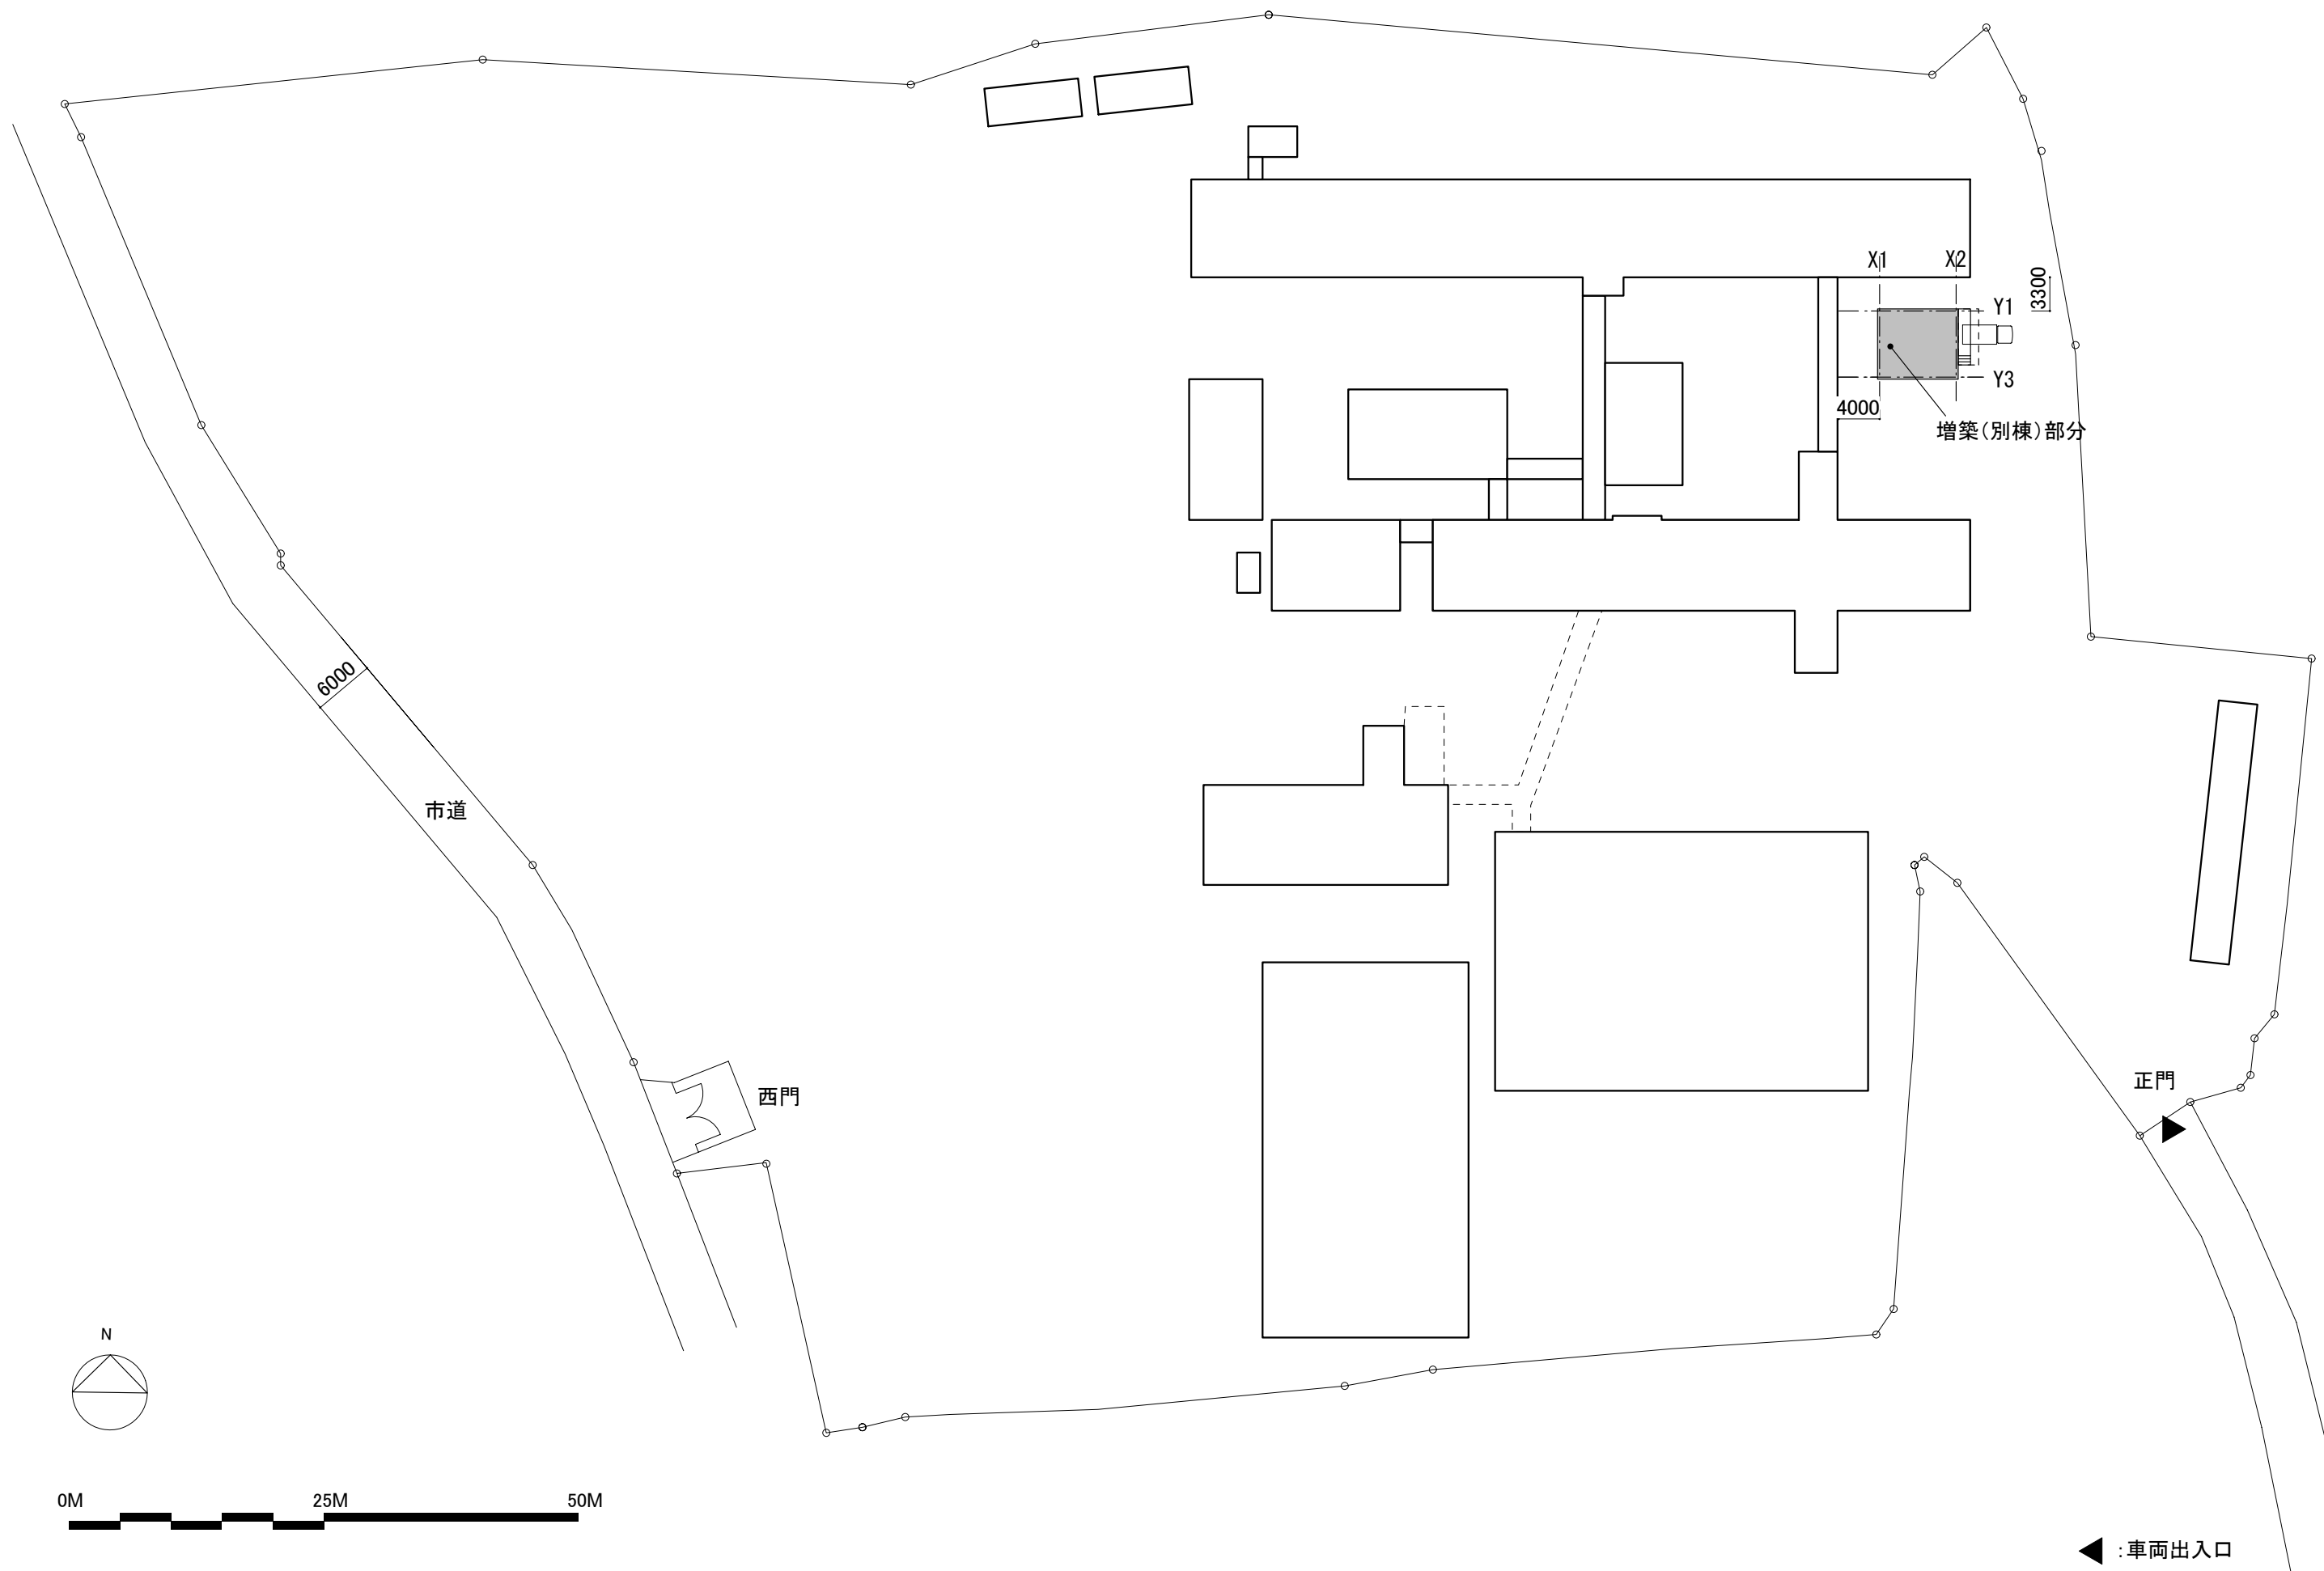

◀ : 車両出入口


5000 市道

普通教室	15
特別支援学級	2
職員室	1
コンテナ	5
冷凍冷蔵庫	1
冷蔵庫	1
牛乳保冷库	1

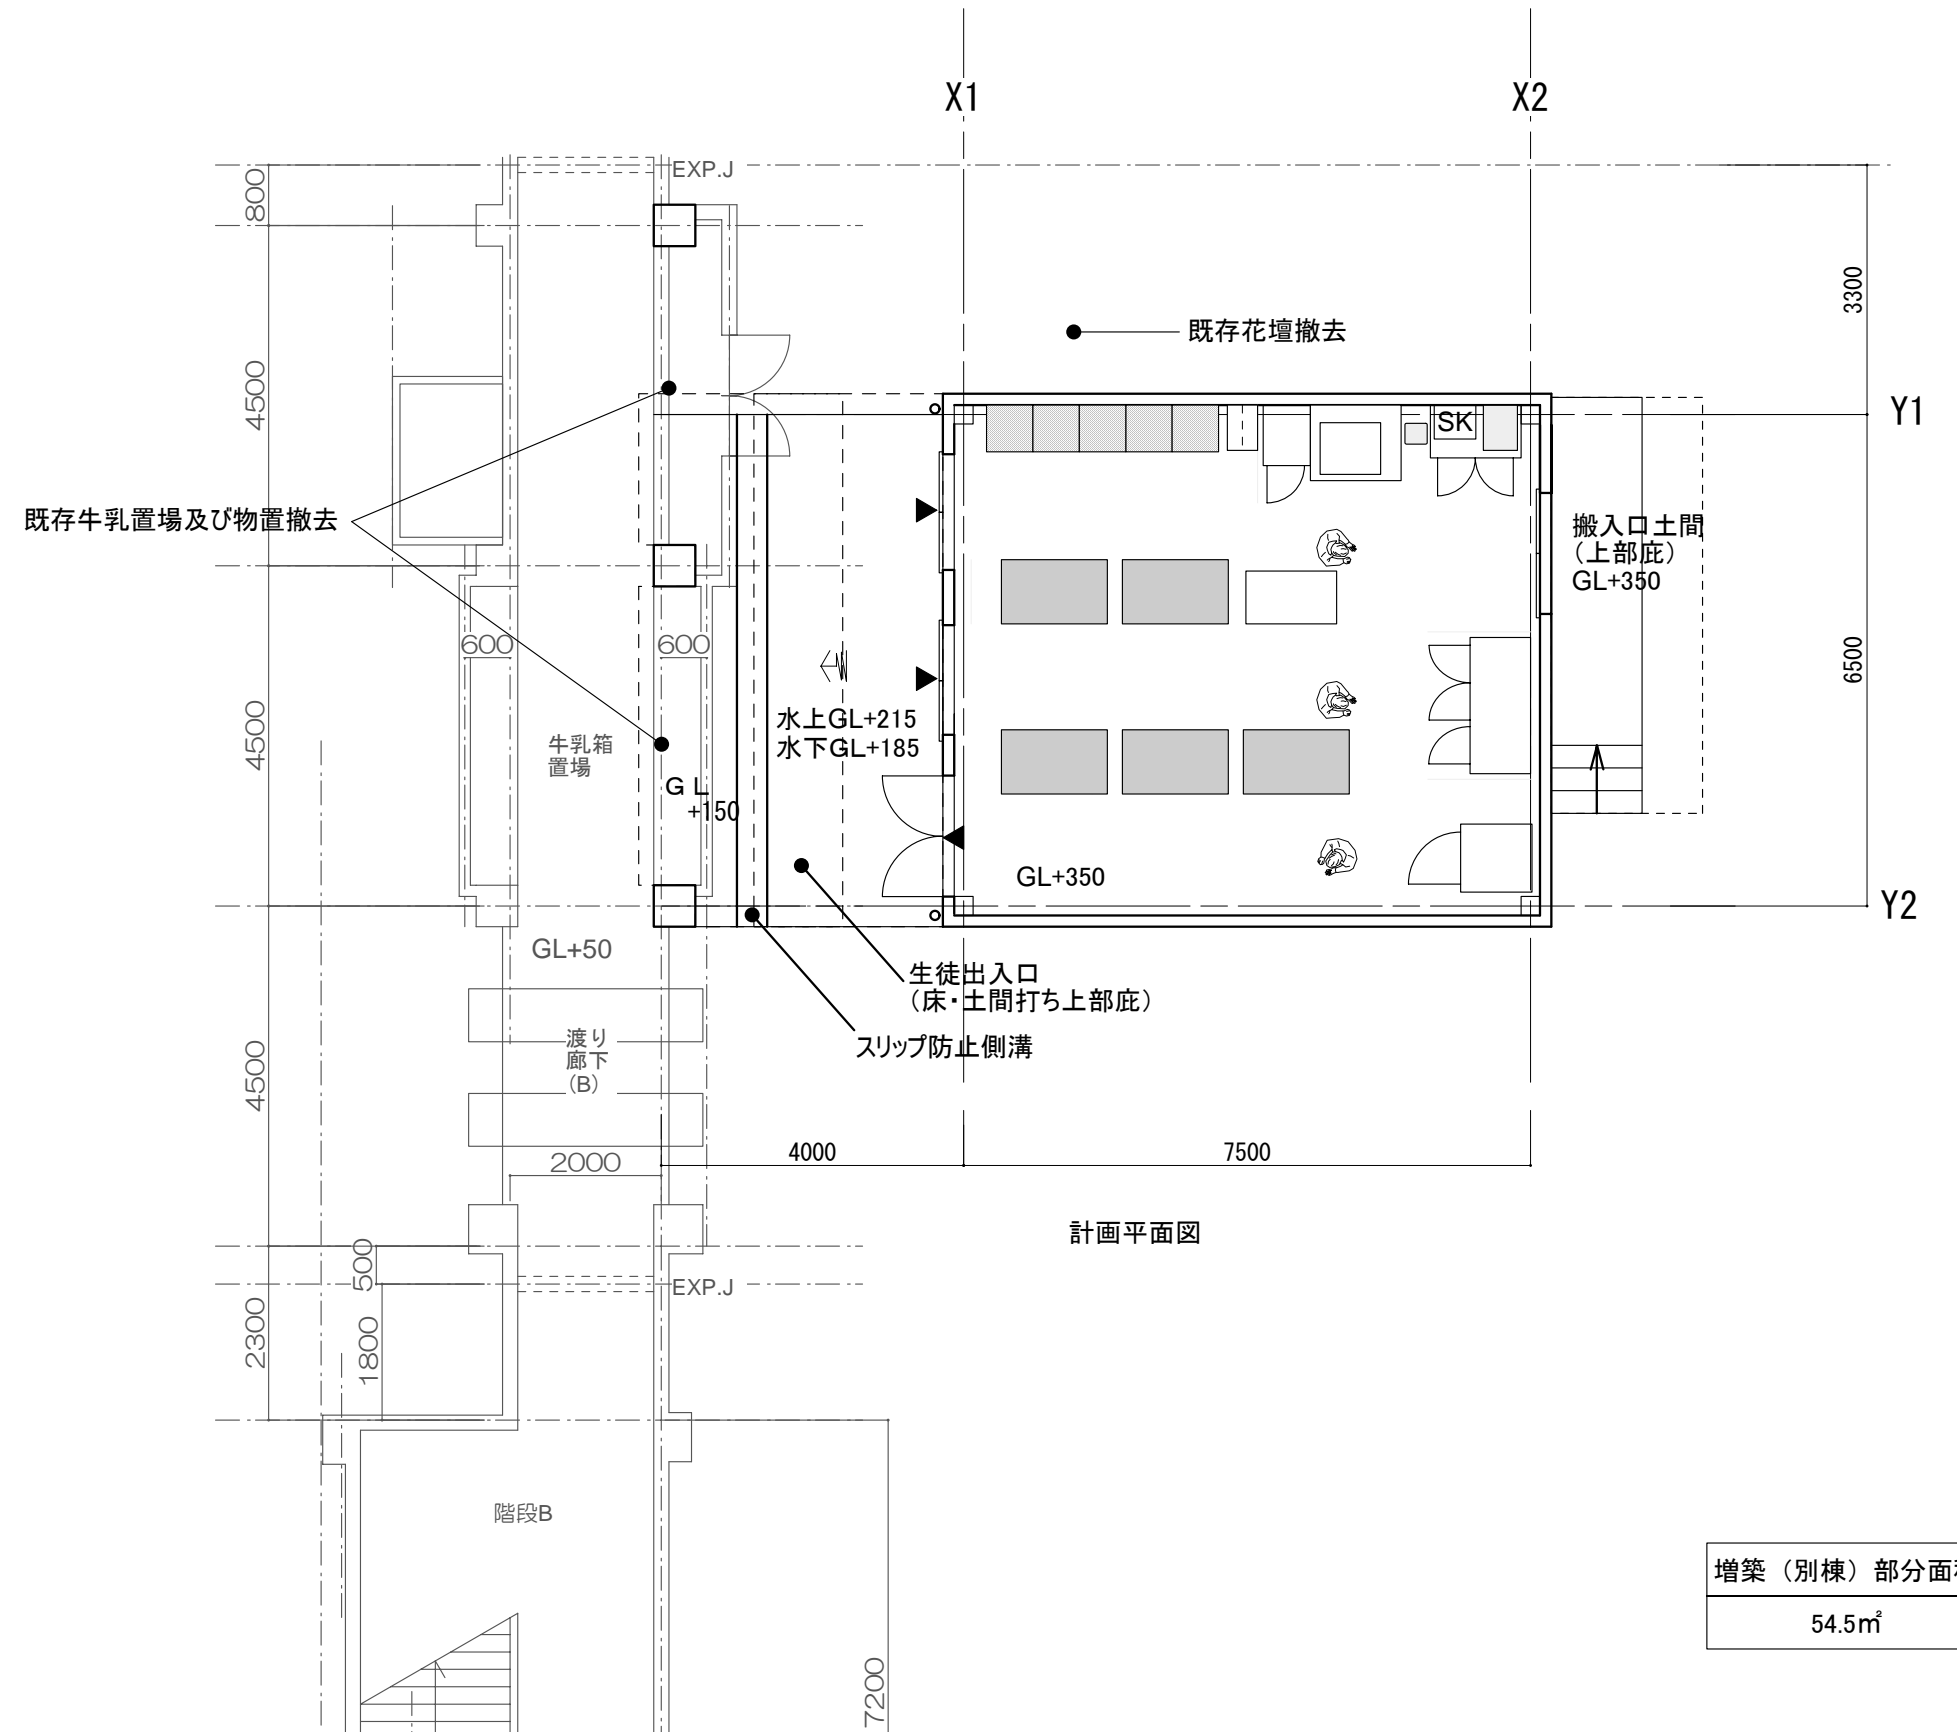


計画平面図




増築(別棟)部分面積
54.5㎡

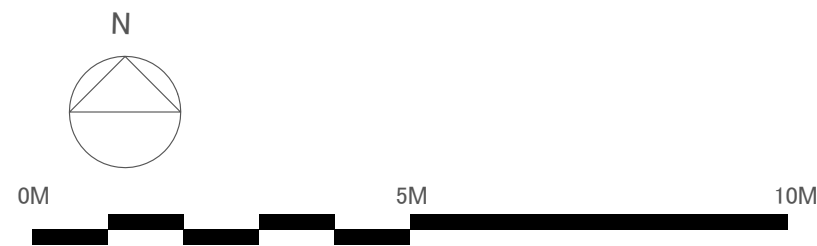

凡例	:コンテナ	:パン・ご飯棚	:牛乳・デザート用保冷库	:1槽シンク	:配膳員用ロッカー	:掃除道具入	:作業台	:ポリバケツ
----	-------	---------	--------------	--------	-----------	--------	------	--------

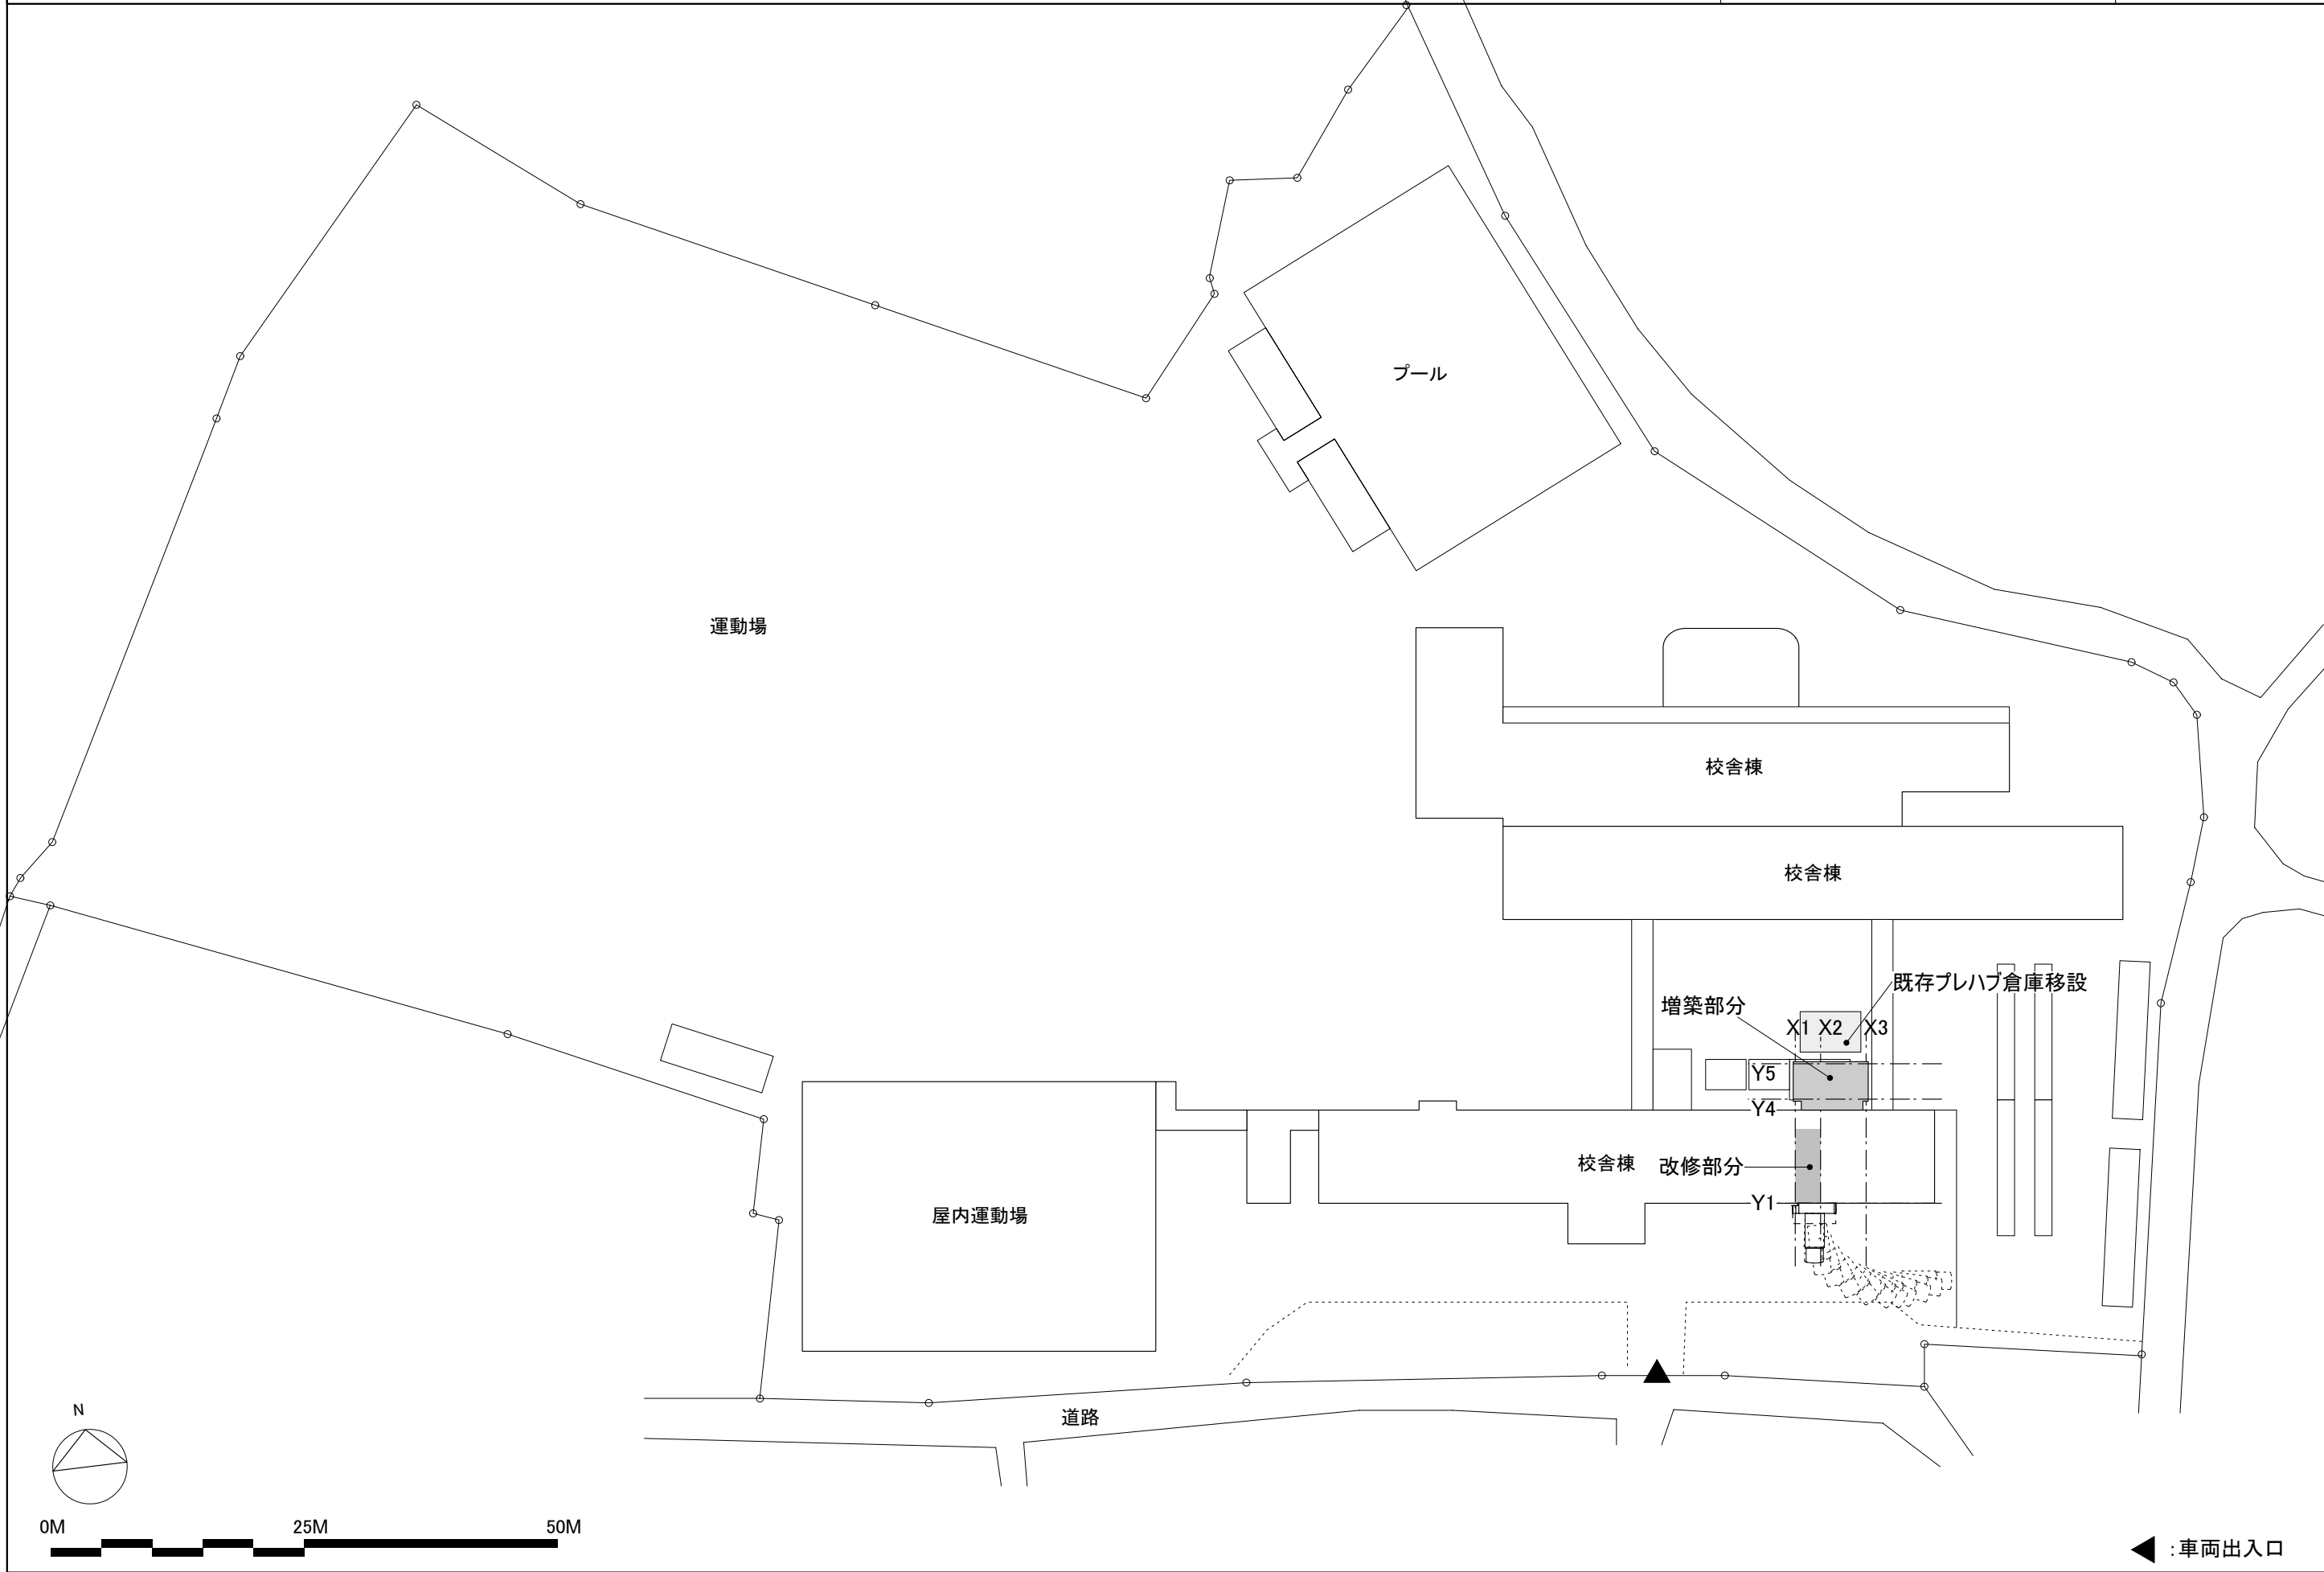


普通教室	8
特別支援学級	1
職員室	1
コンテナ	3
冷凍冷蔵庫	1
牛乳保冷库	1

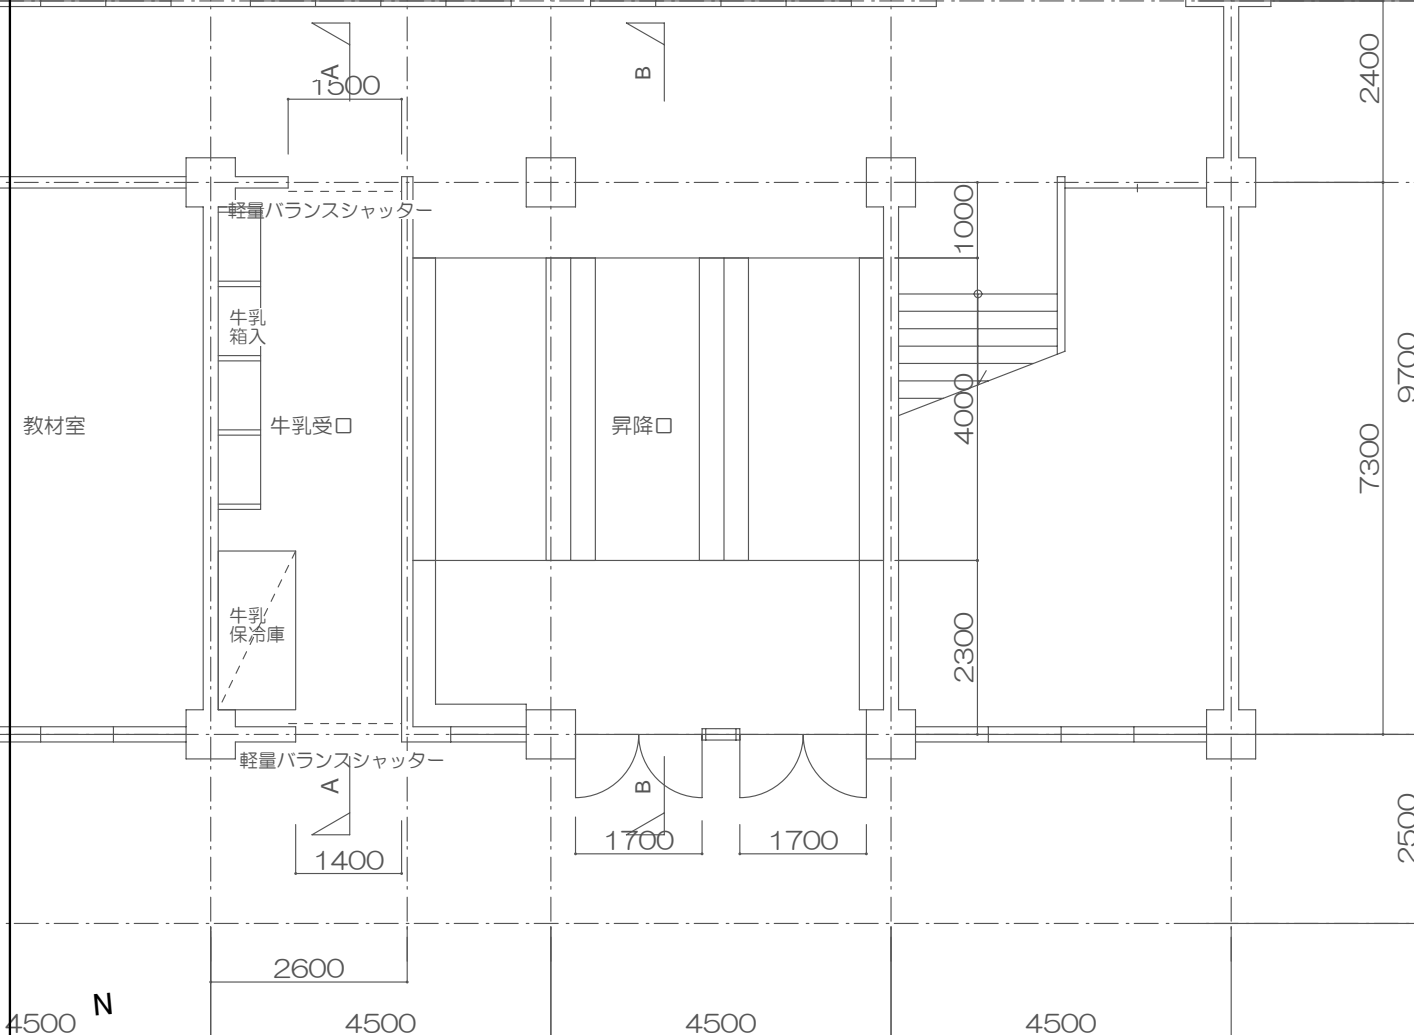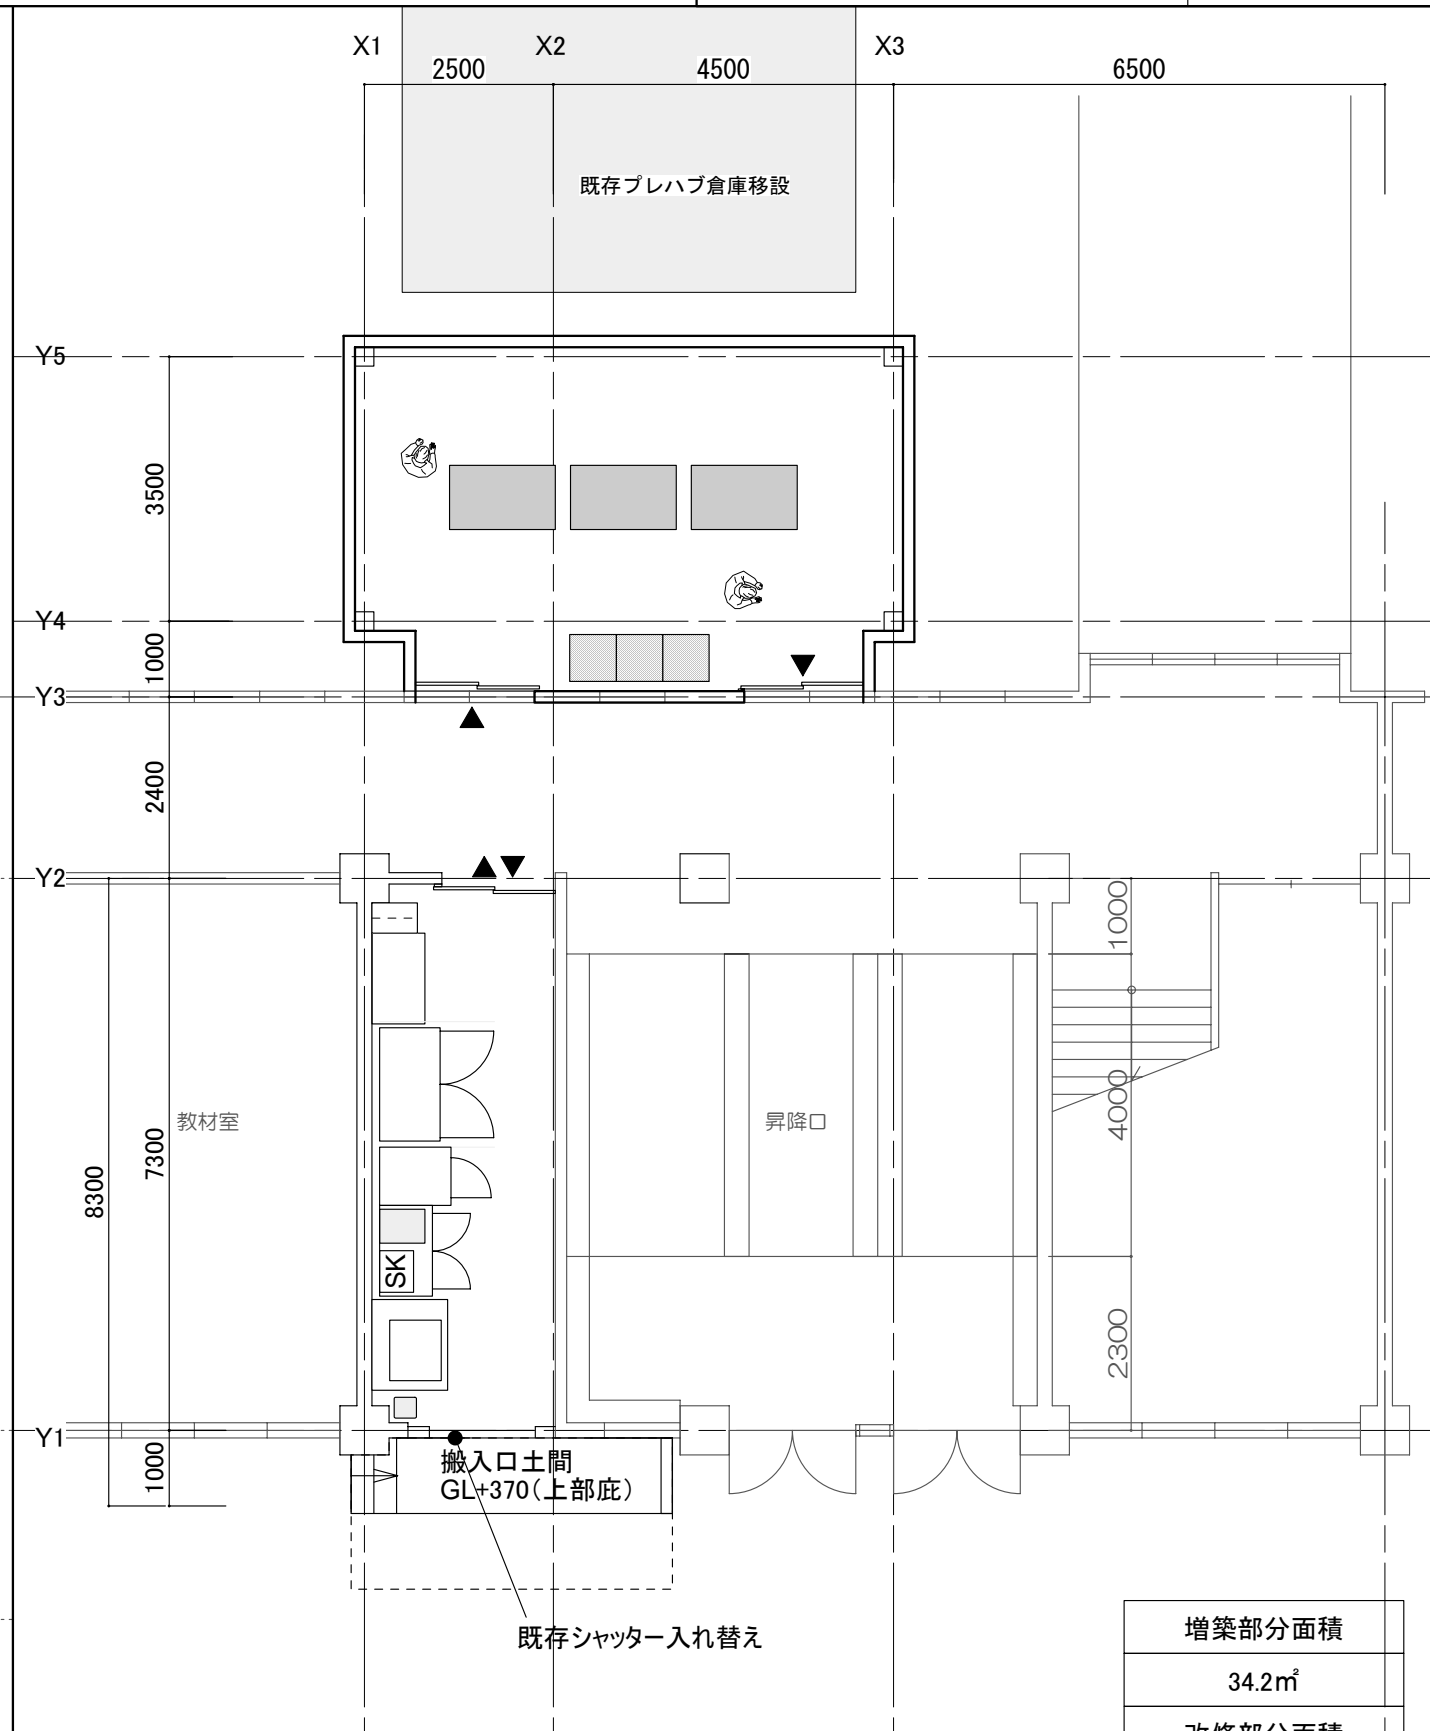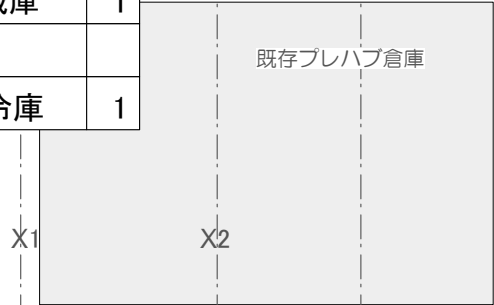


増築部分面積	34.2㎡
改修部分面積	18.9㎡

- 凡例
- : コンテナ
  - : パン・ご飯棚
  - : 牛乳・デザート用保冷库
  - : 1槽シンク
  - : 配膳員用ロッカー
  - : 掃除道具入
  - : 作業台
  - : ポリバケツ

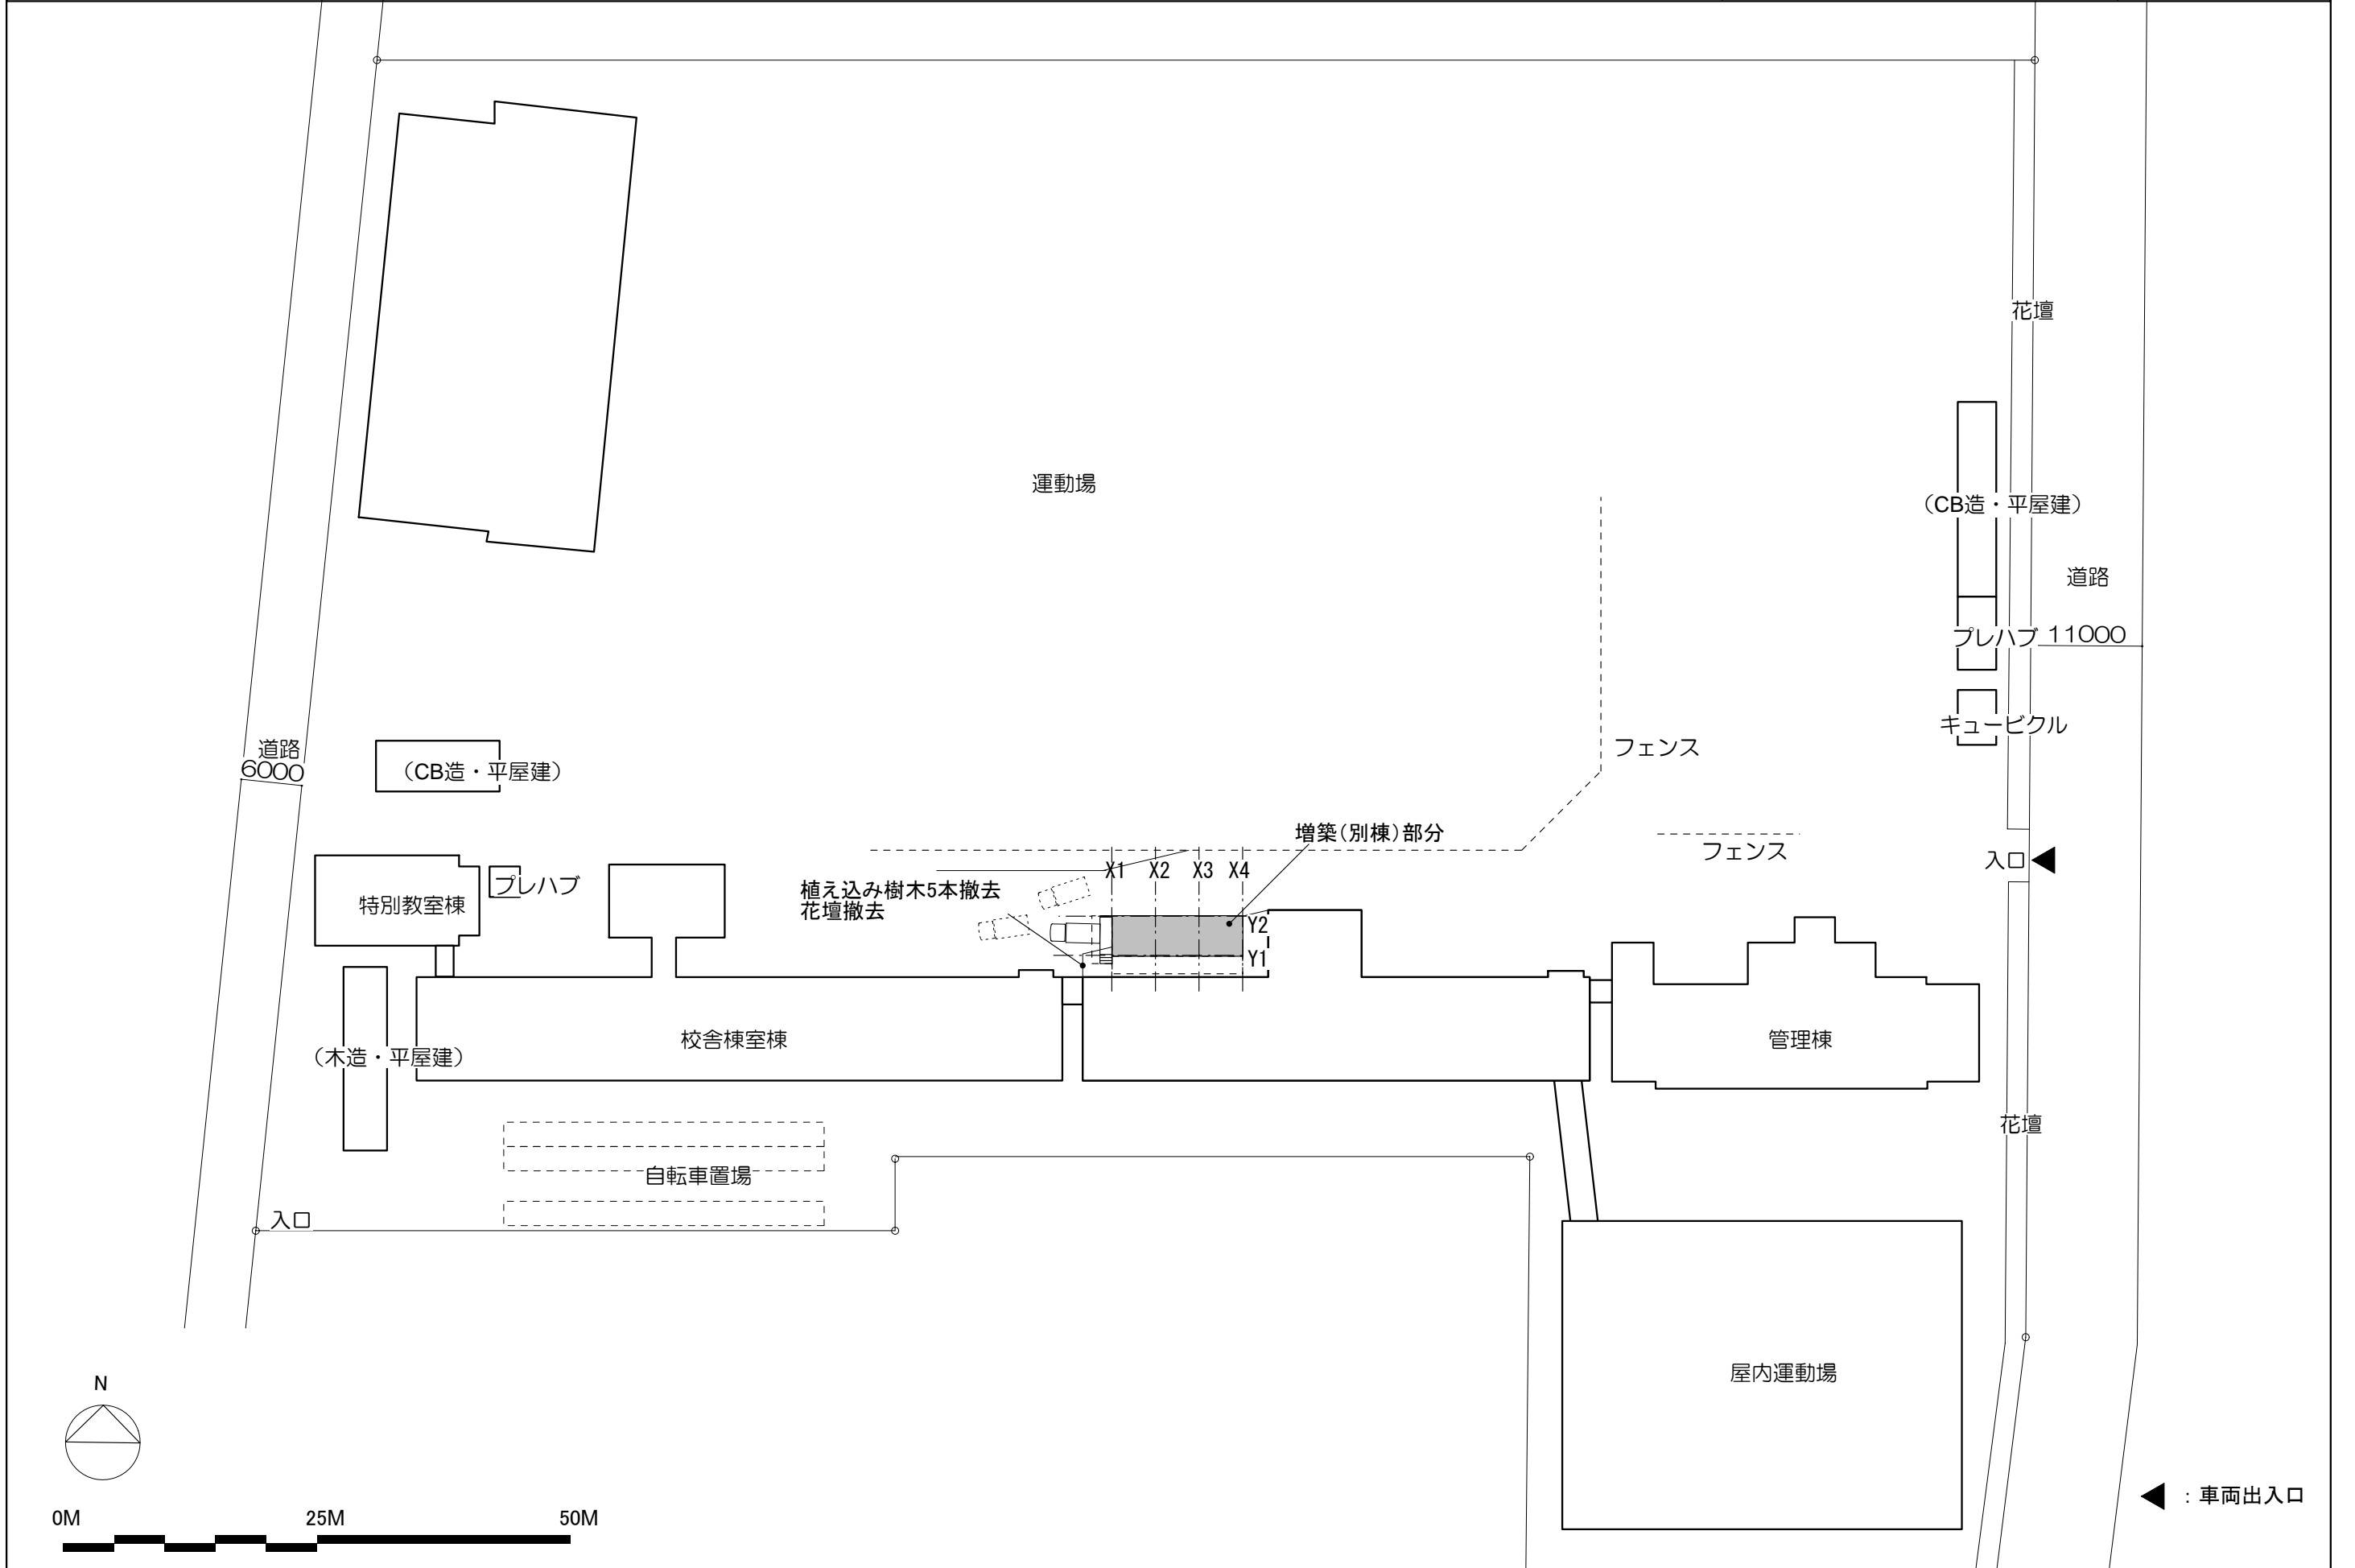




普通教室	17
特別支援学級	2
職員室	1
コンテナ	5
冷凍冷蔵庫	1
冷蔵庫	1
牛乳保冷库	1



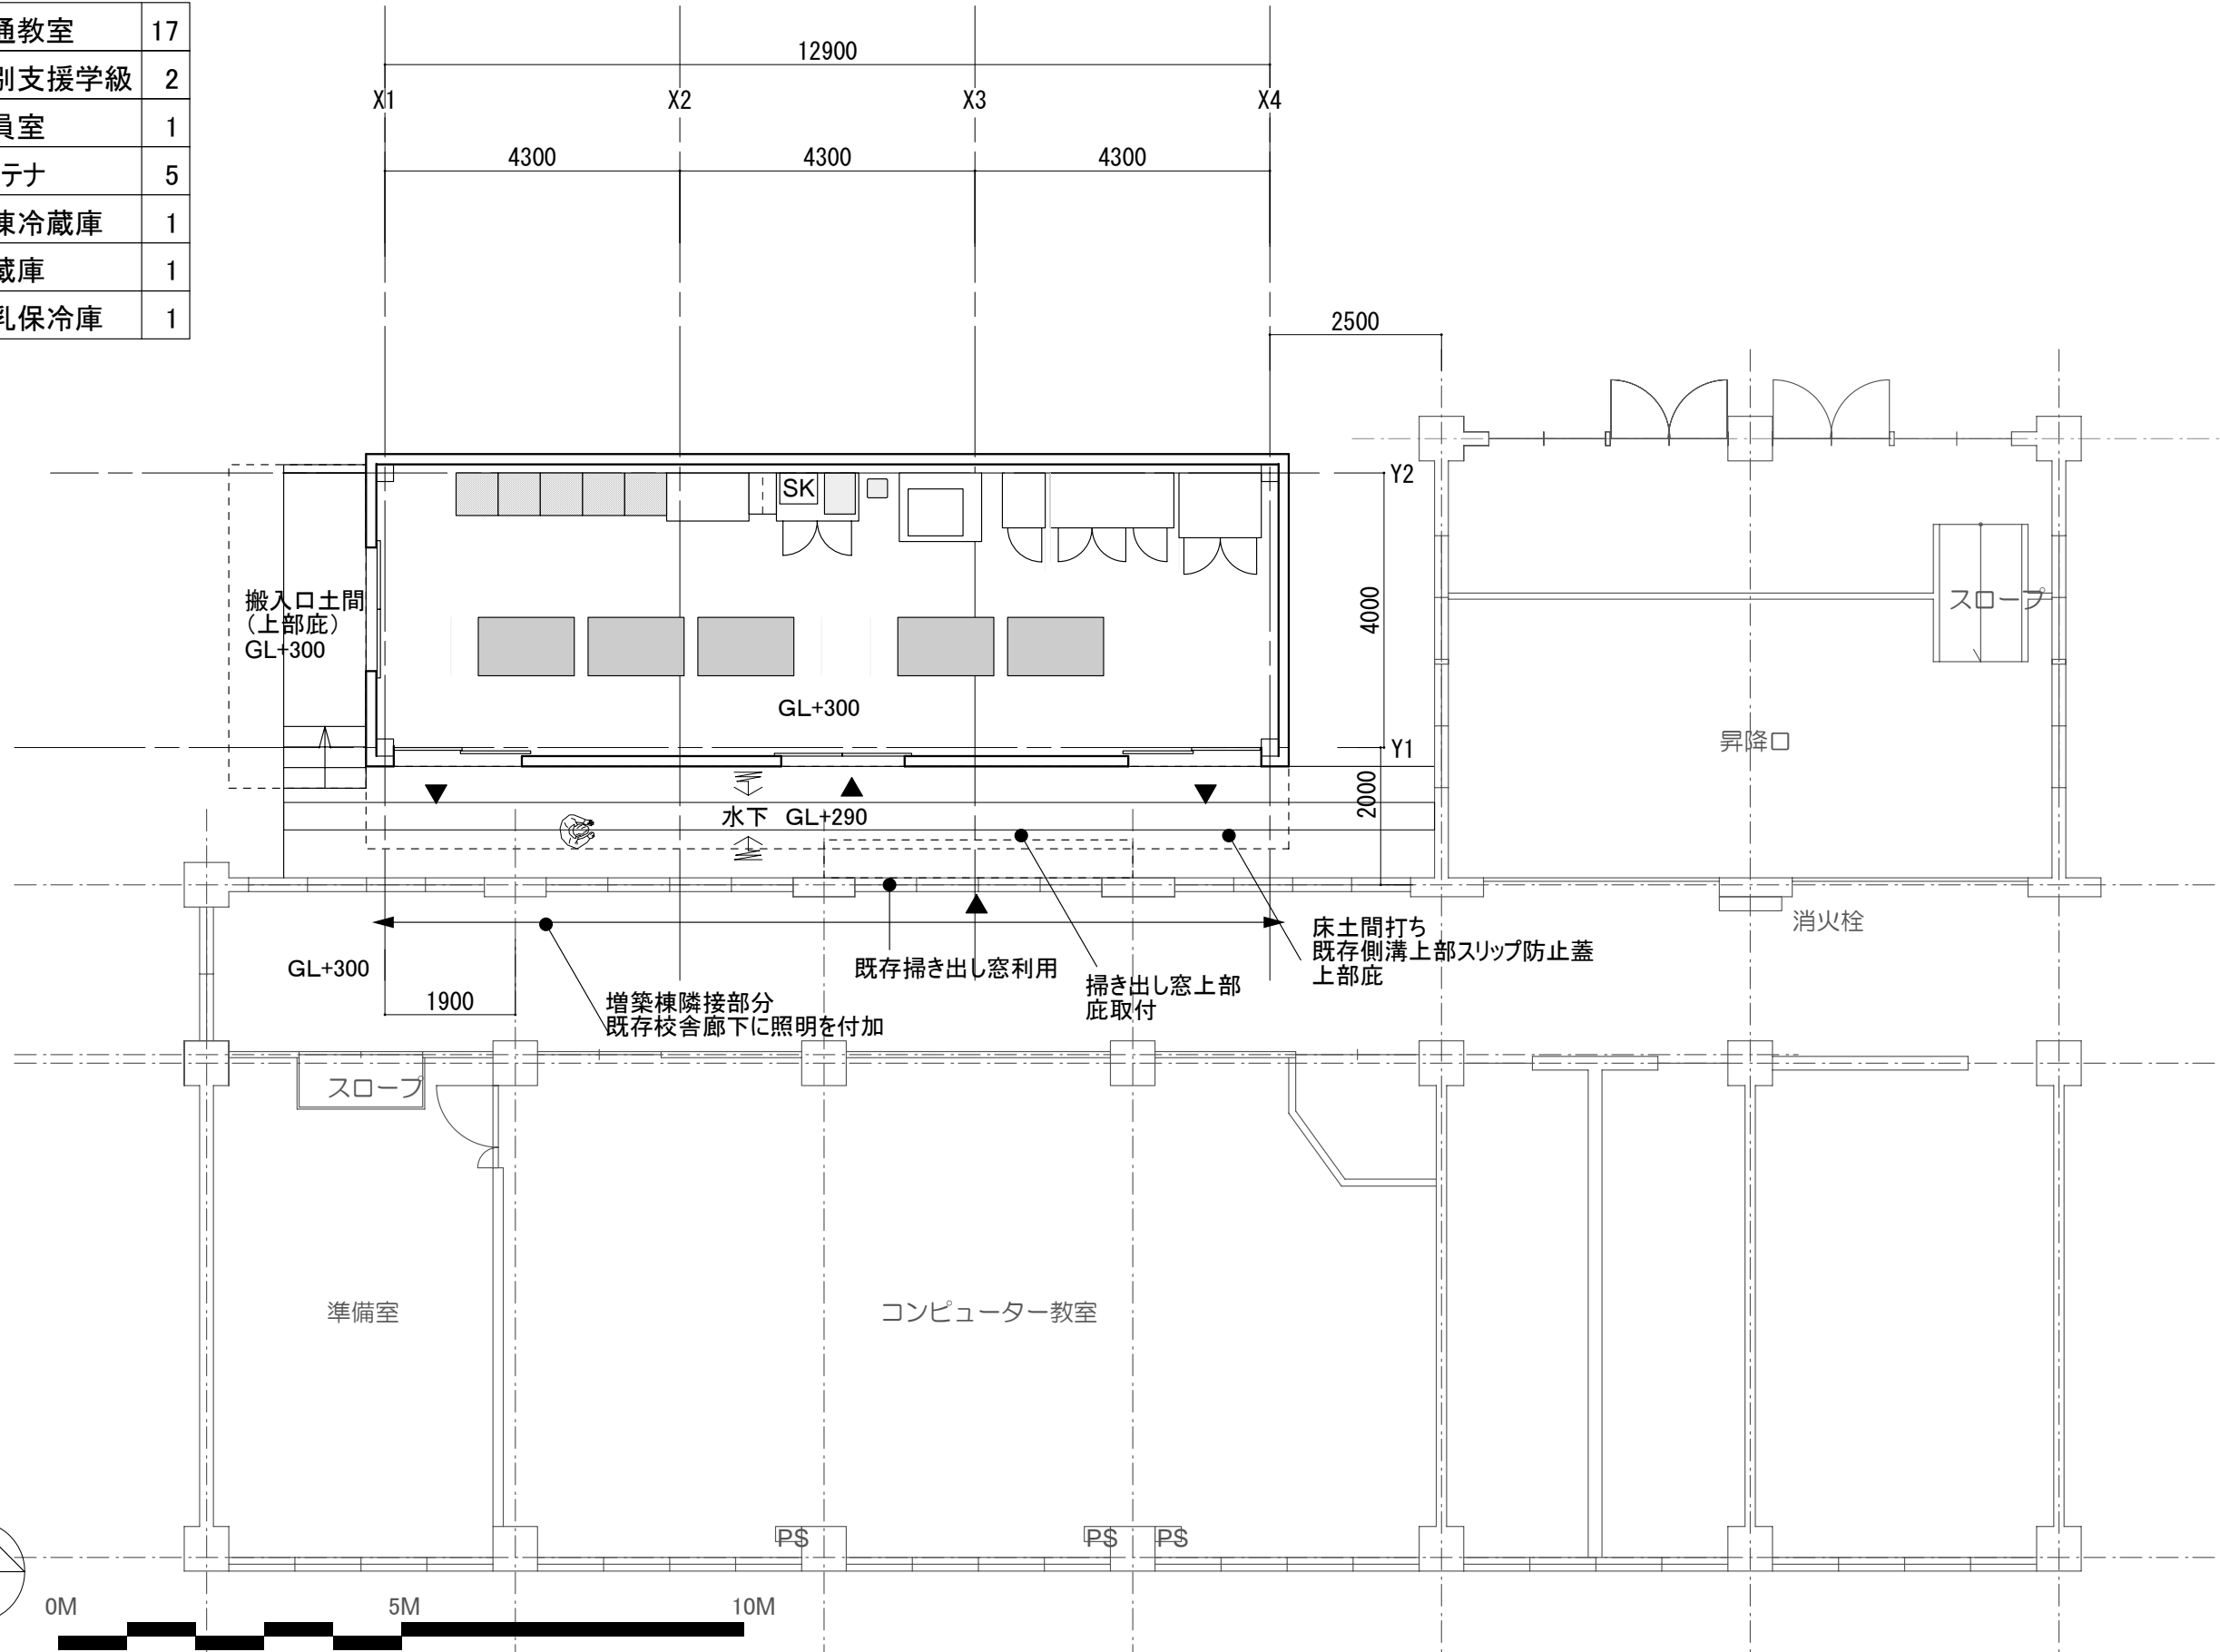


増築（別棟）部分面積  
58.5㎡

- 凡例
- [Rectangle] : コンテナ
  - [Rectangle] : パン・ご飯棚
  - [Symbol] : 牛乳・デザート用保冷库
  - [Symbol] : 1槽シンク
  - [Symbol] : 配膳員用ロッカー
  - [Symbol] : 掃除道具入
  - [Symbol] : 作業台
  - [Symbol] : ポリバケツ

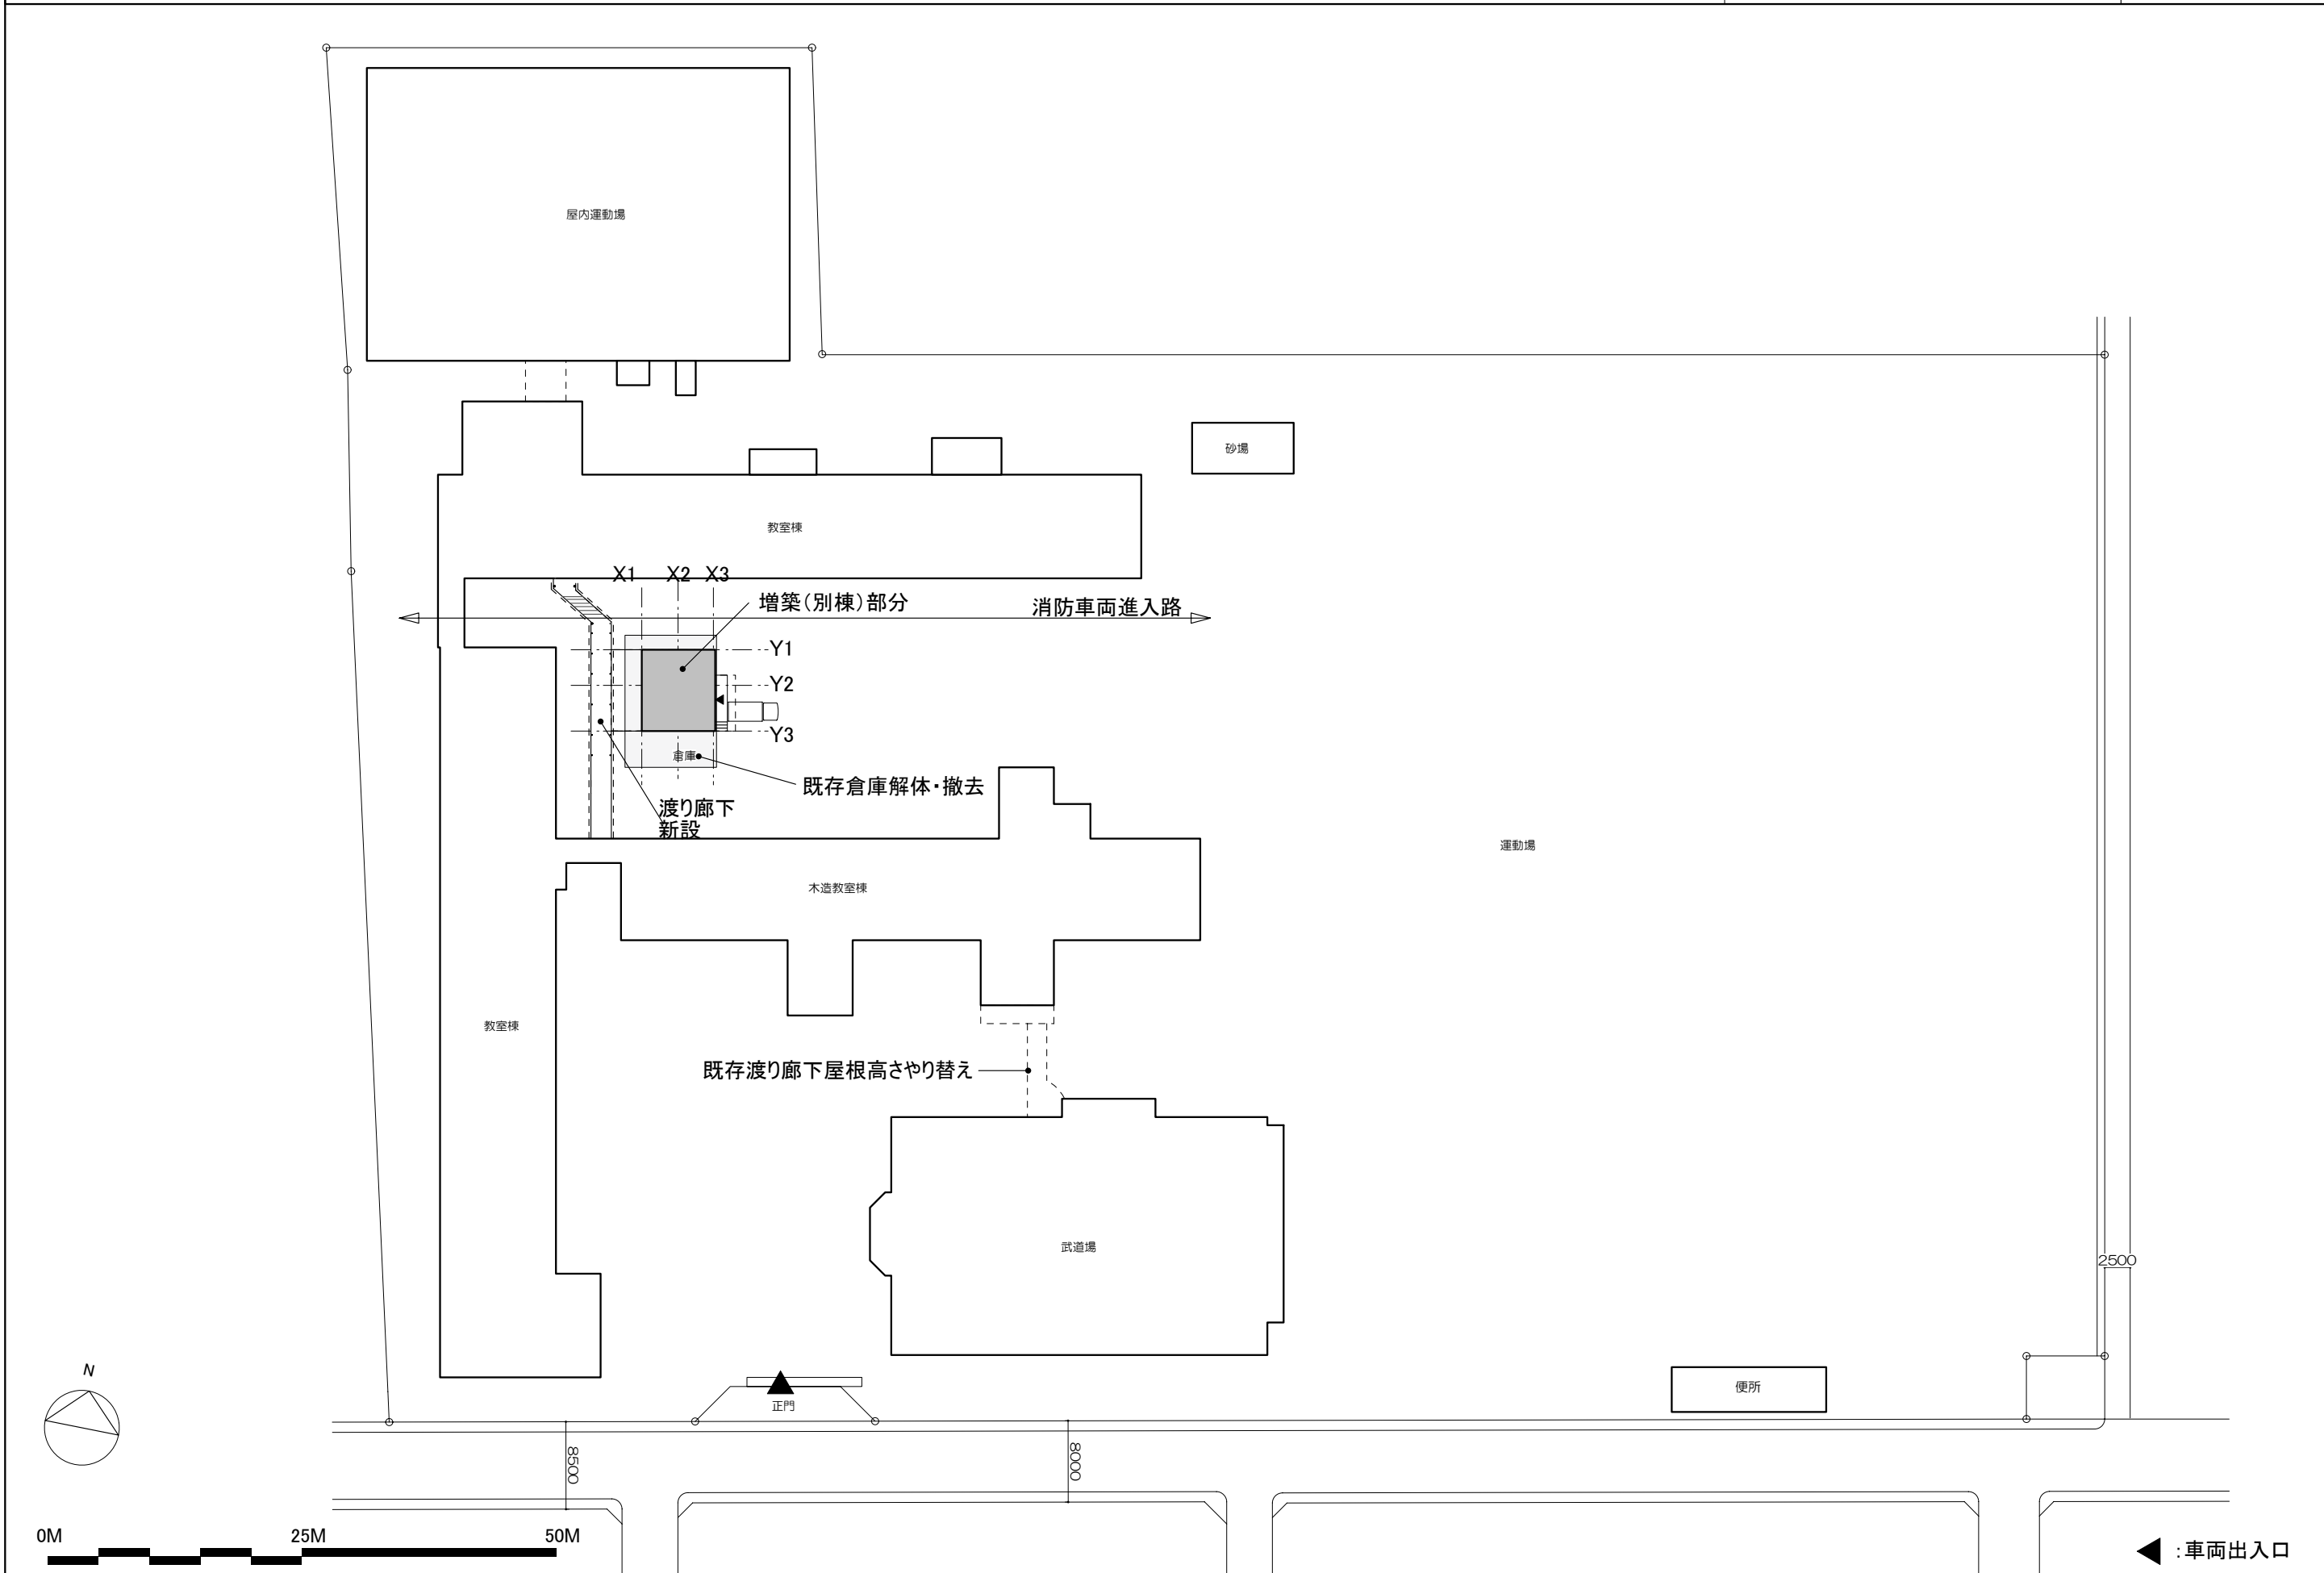


普通教室	21
特別支援学級	1
職員室	1
コンテナ	6
冷凍冷蔵庫	1
冷蔵庫	1
牛乳保冷库	1

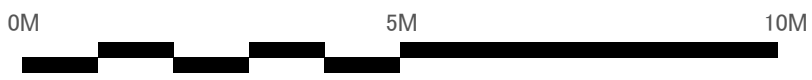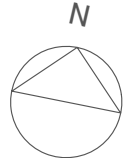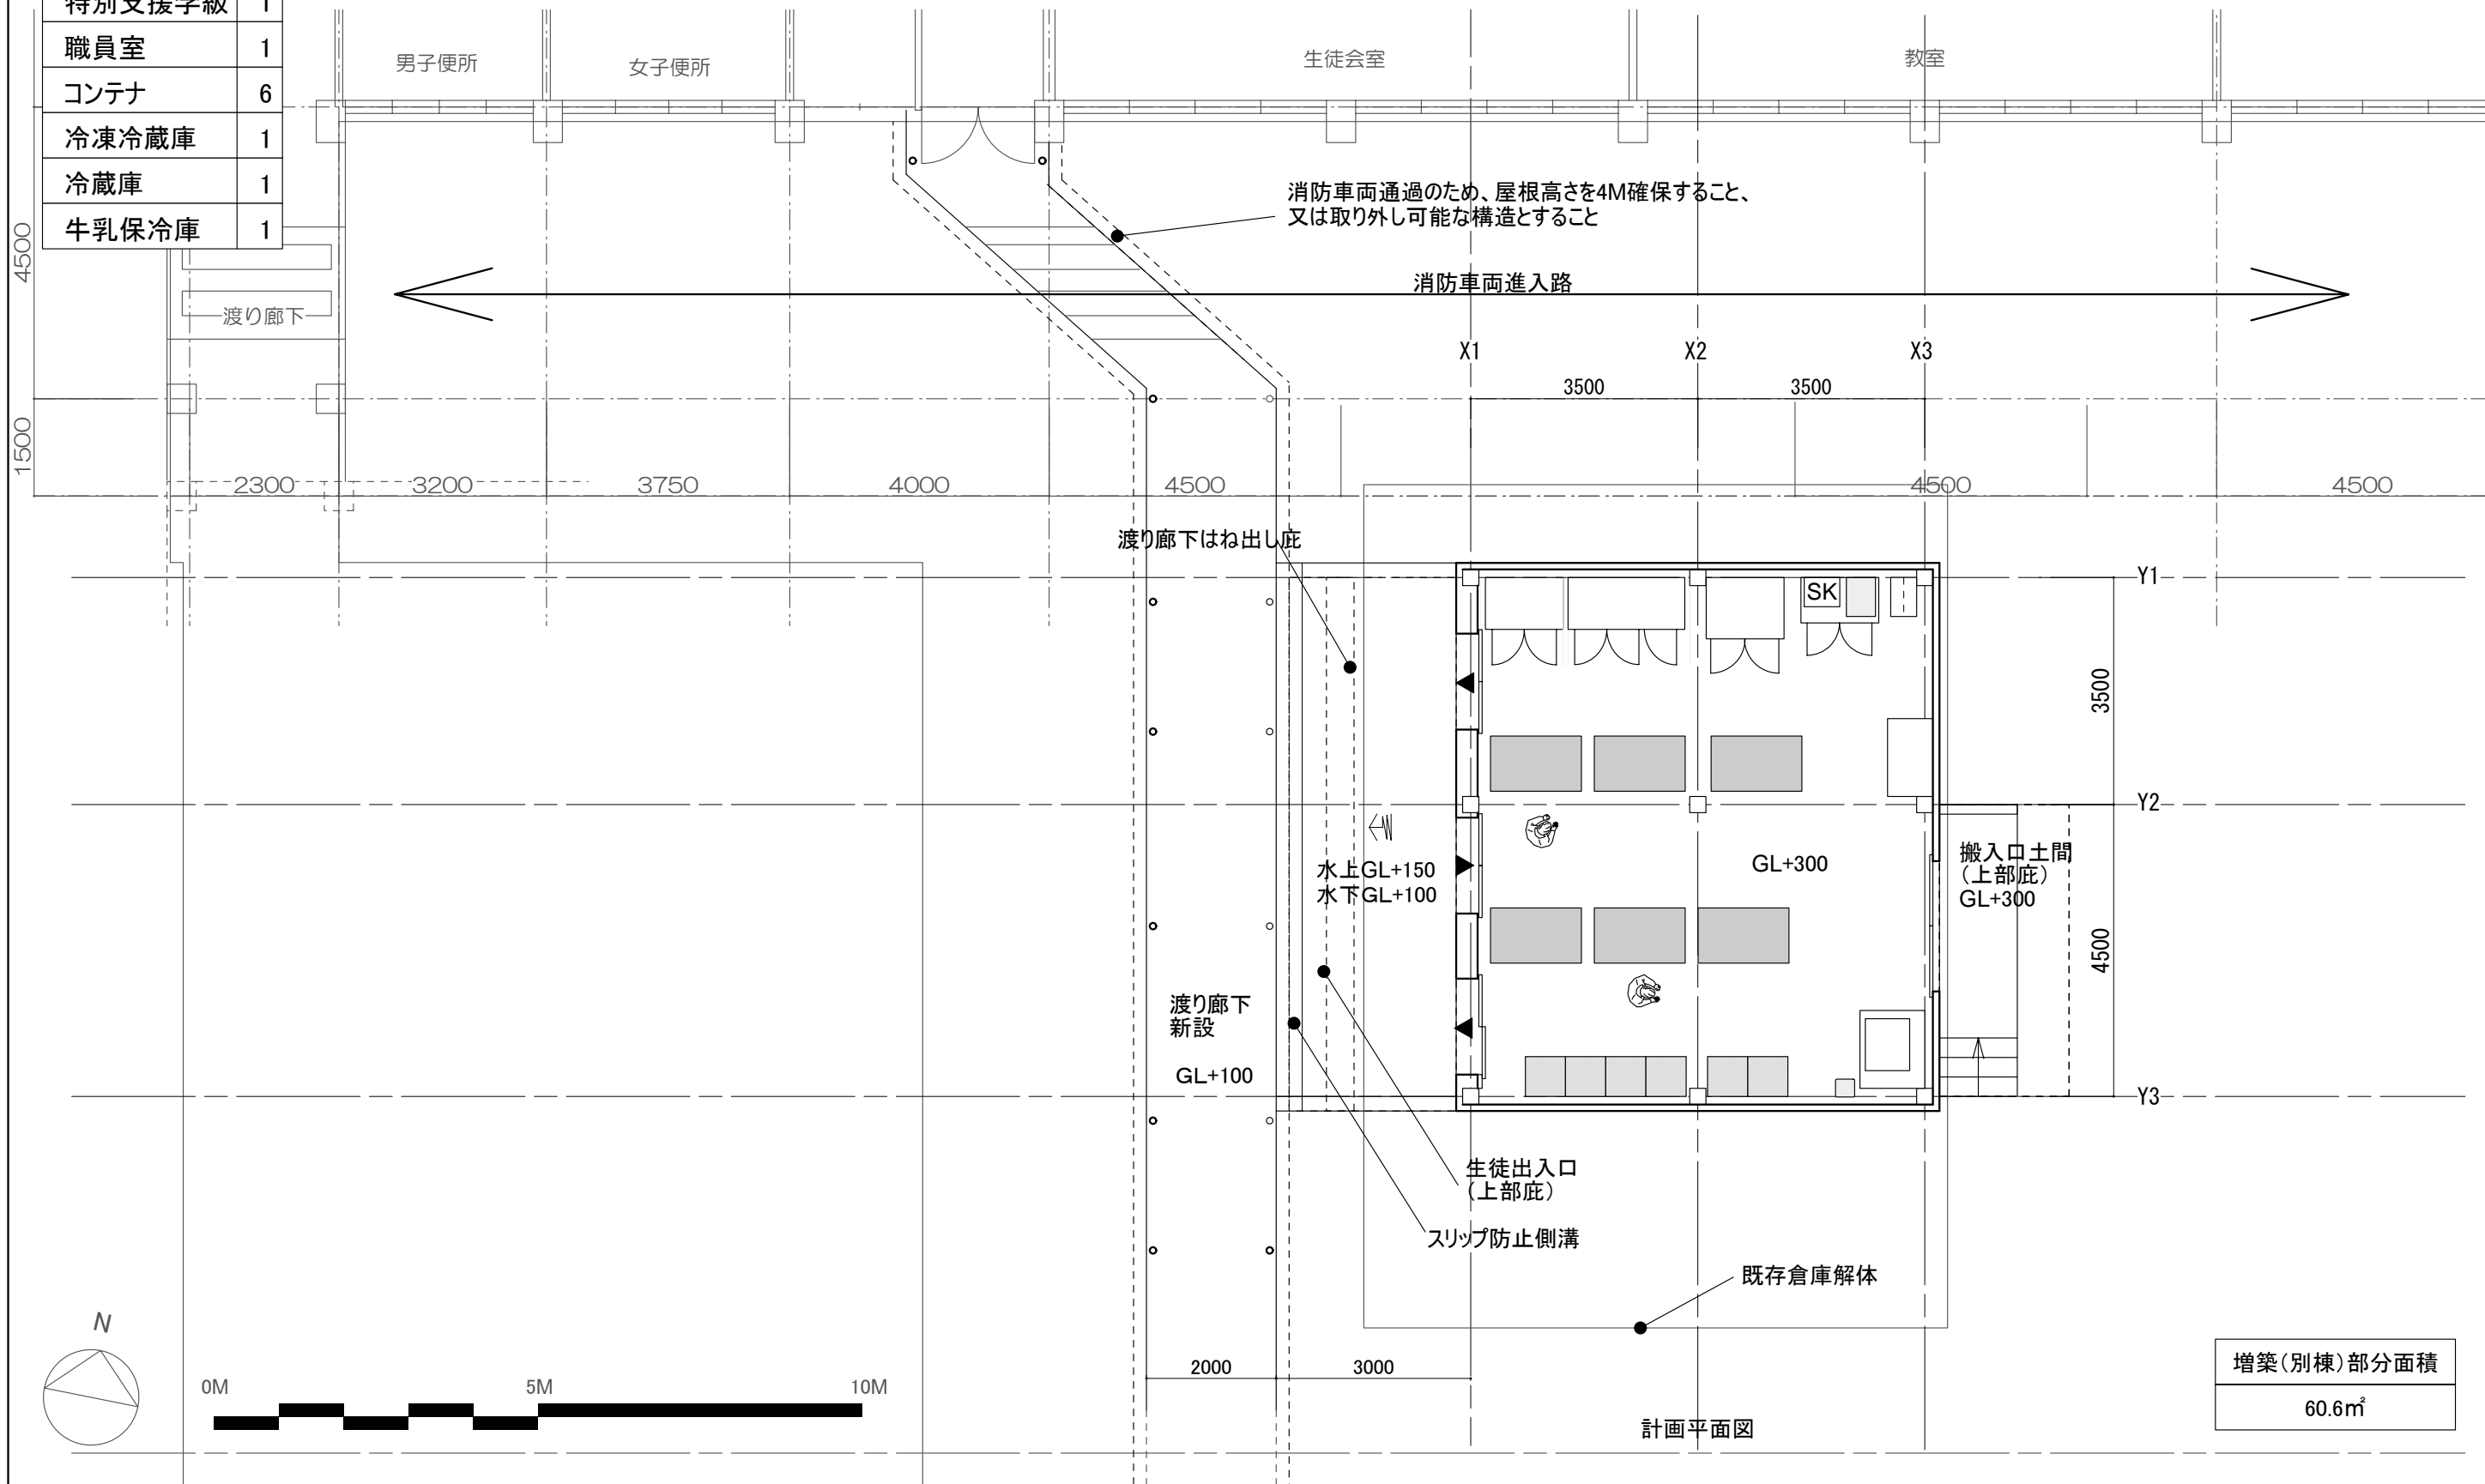

増築(別棟)部分面積  
60.6㎡

計画平面図

- 凡例
- :コンテナ
  - :パン・ご飯棚
  - :牛乳・デザート用保冷库
  - :1槽シンク
  - :配膳員用ロッカー
  - SK :掃除道具入
  - :作業台
  - :ポリバケツ

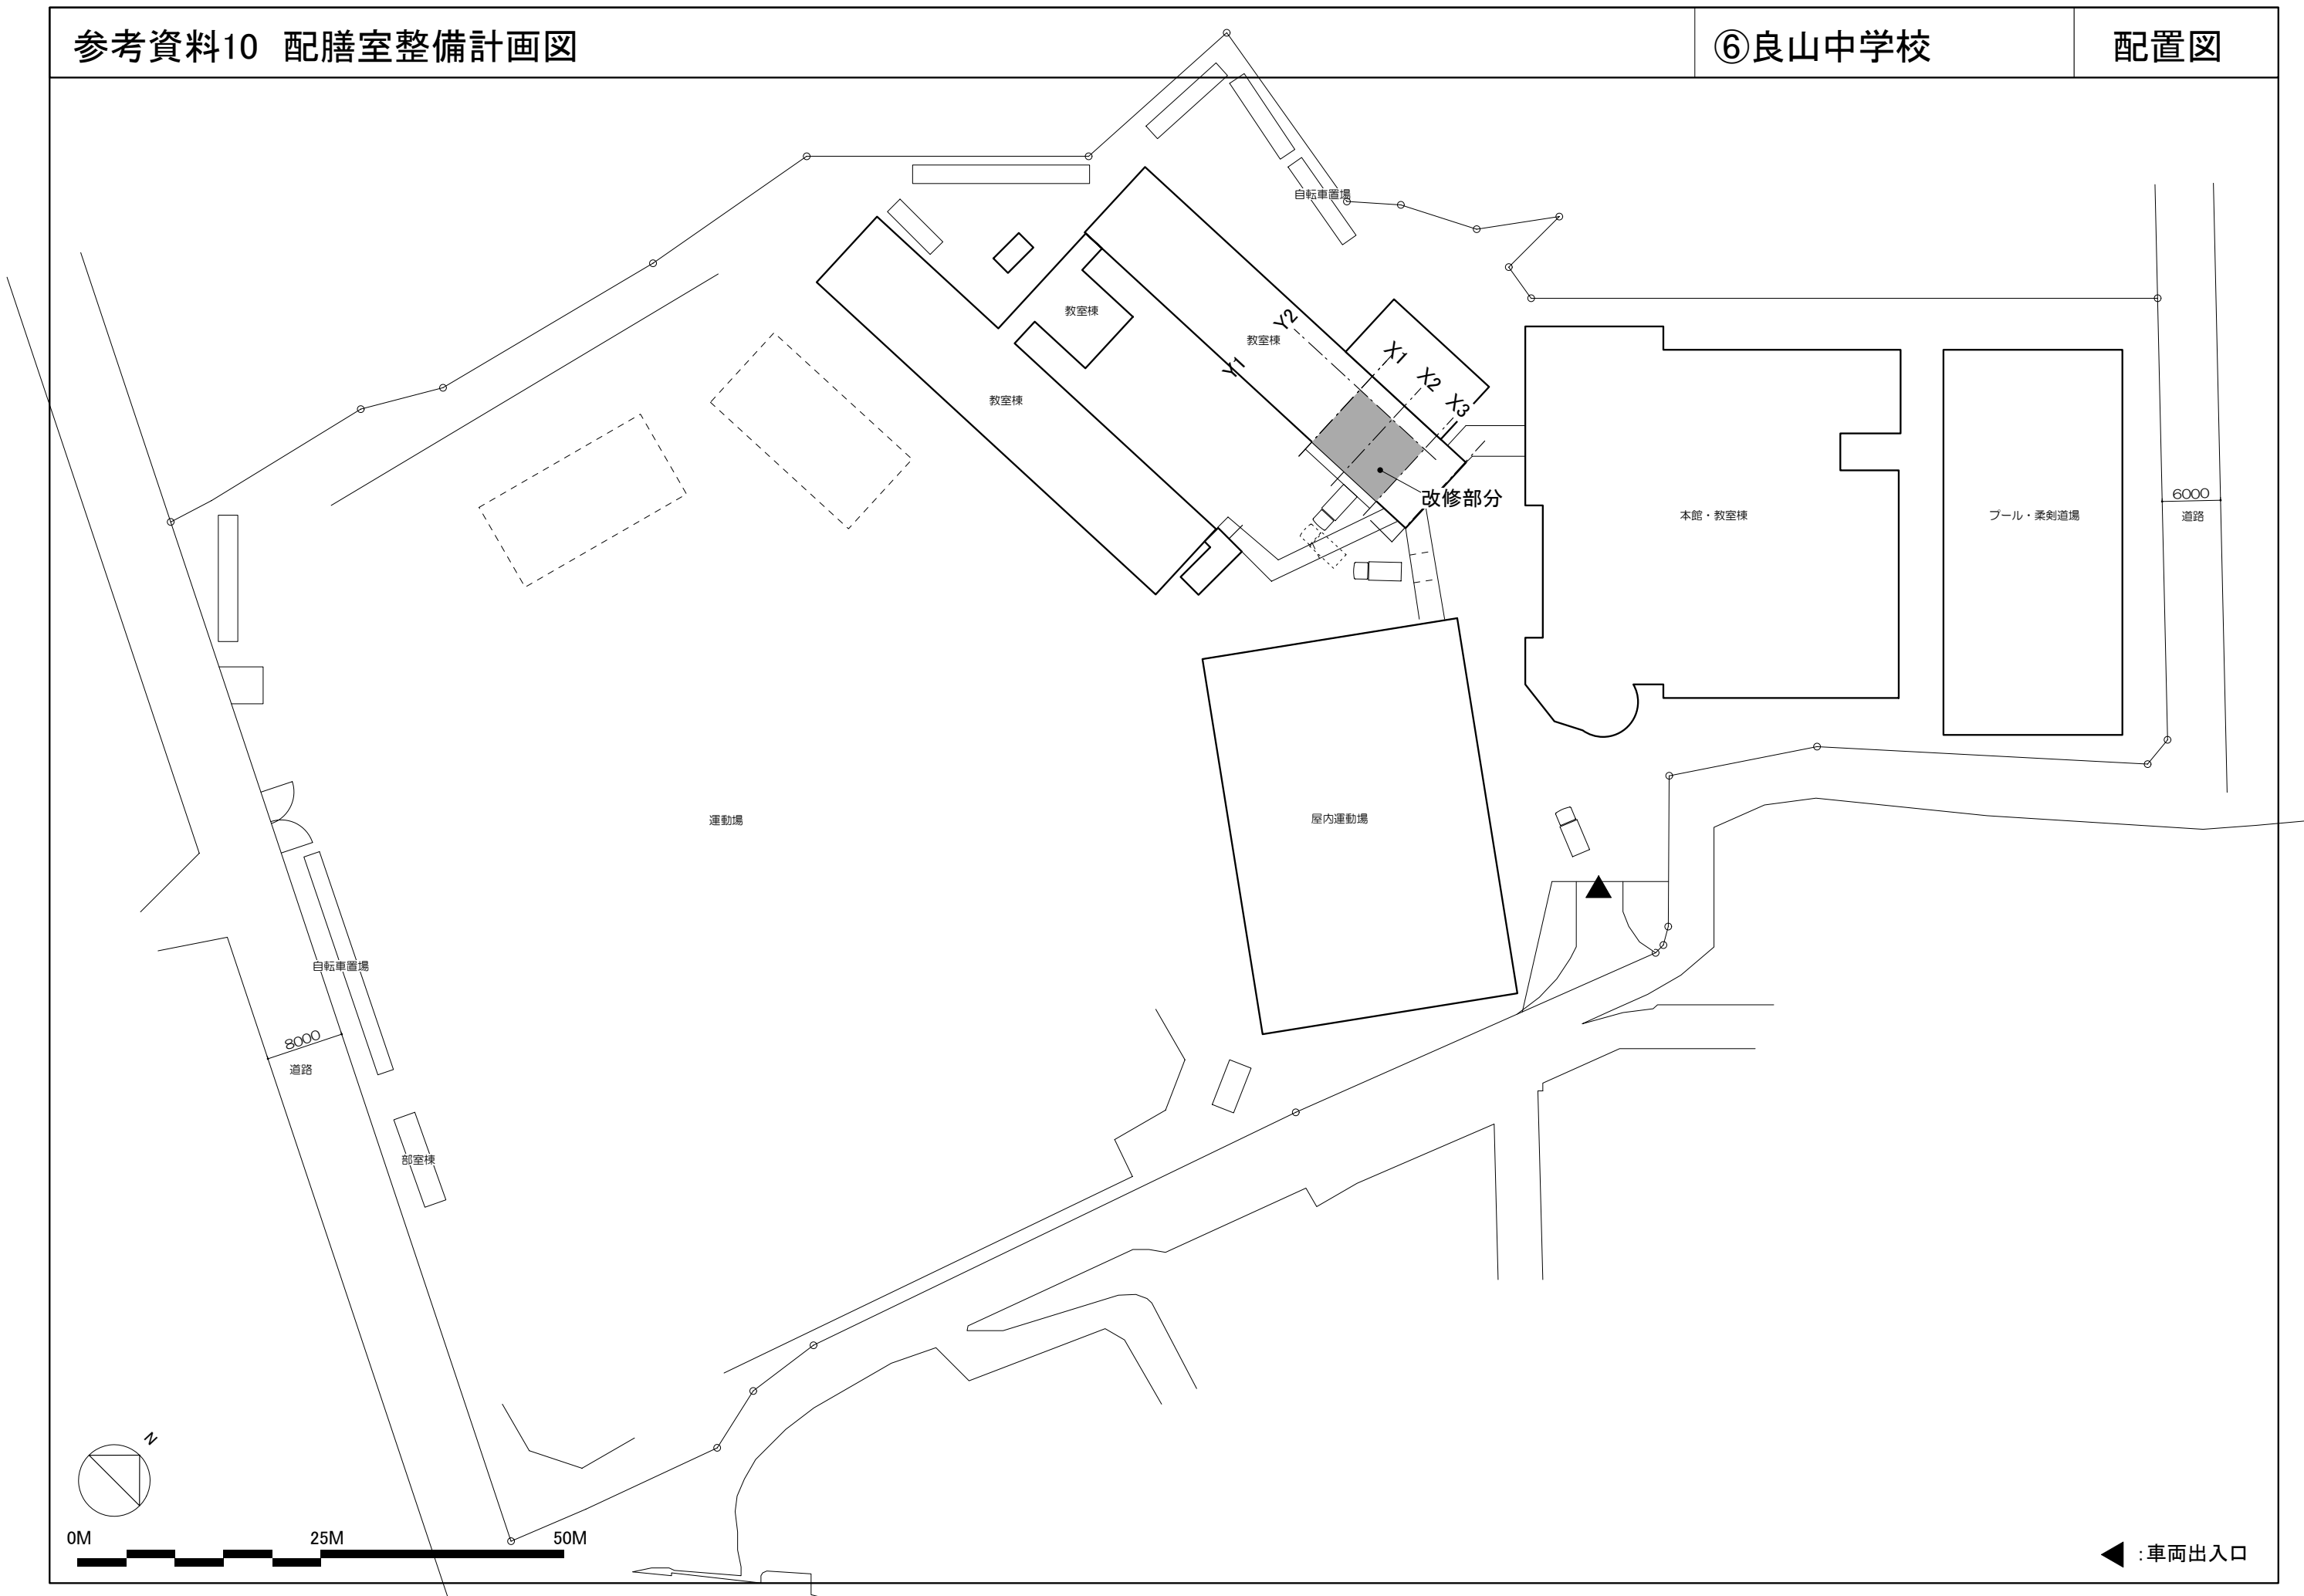


参考資料10 配膳室整備計画図


⑥良山中学校

平面図

普通教室	20
特別支援学級	2
職員室	1
コンテナ	6
冷凍冷蔵庫	1
冷蔵庫	1
牛乳保冷库	1


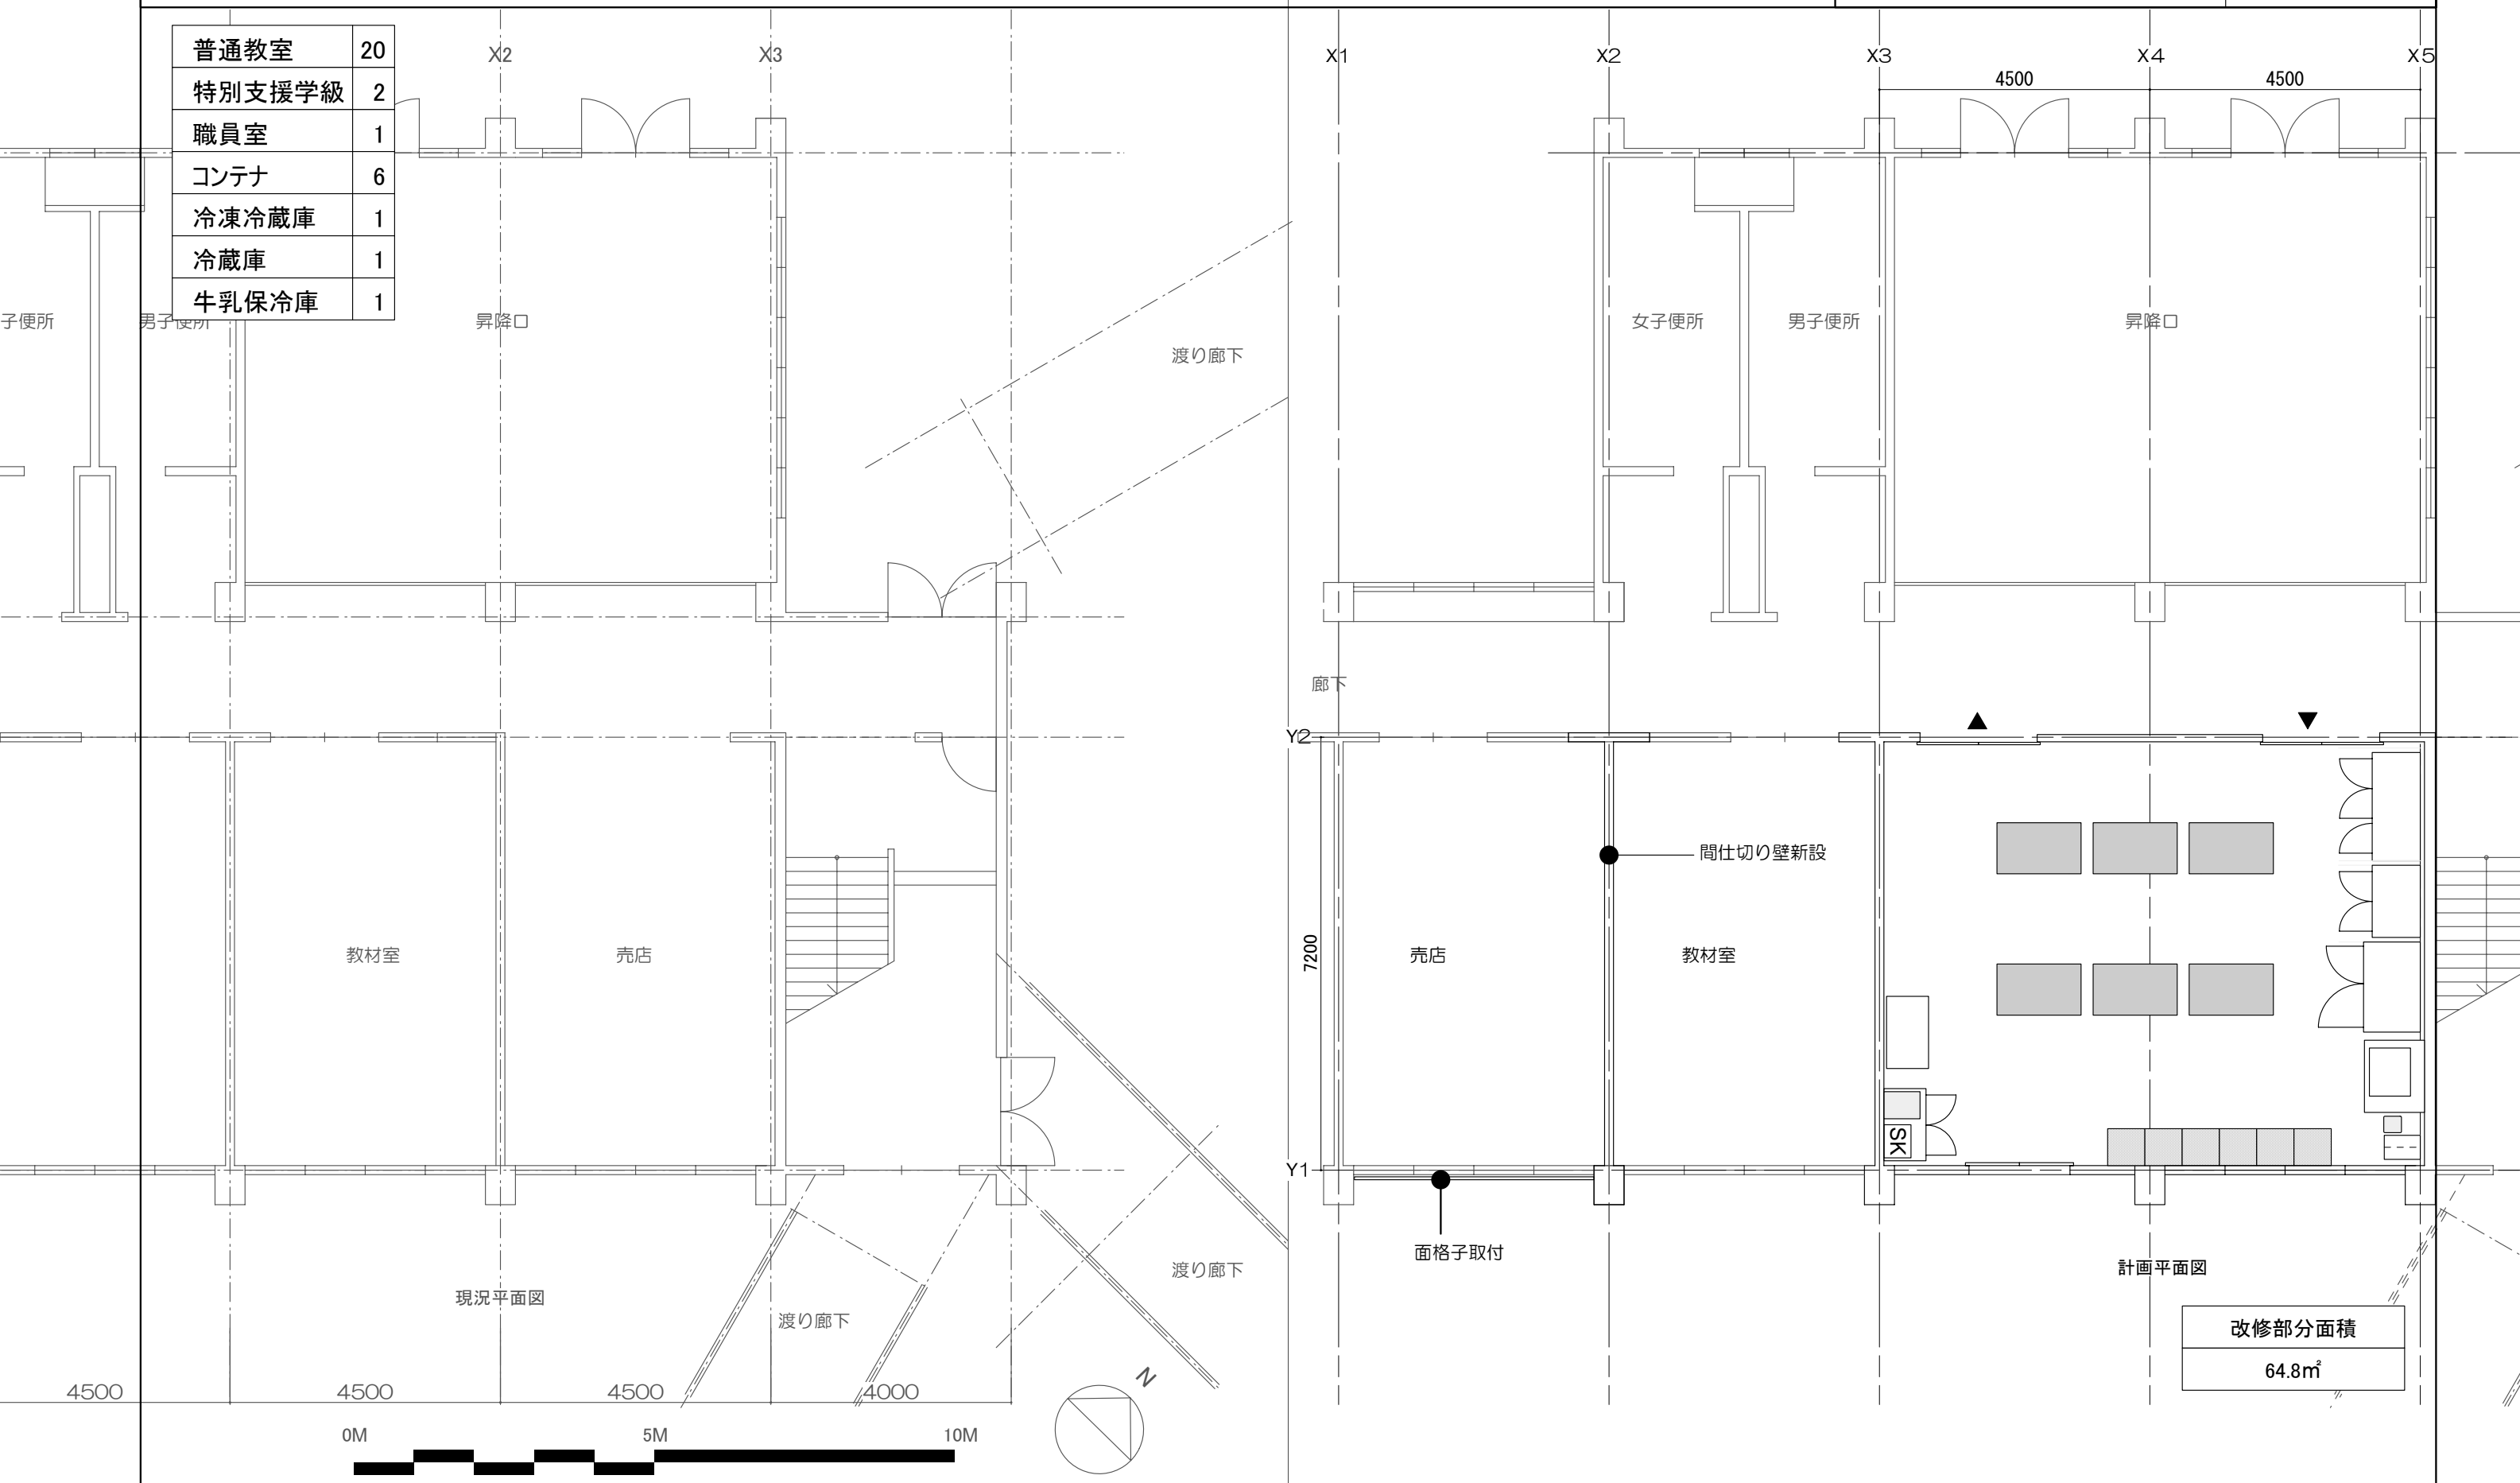


- 凡例
- :コンテナ
  - :パン・ご飯棚
  - :牛乳・デザート用保冷库
  - :1槽シンク
  - :配膳員用ロッカー
  - :掃除道具入
  - :作業台
  - :ポリバケツ

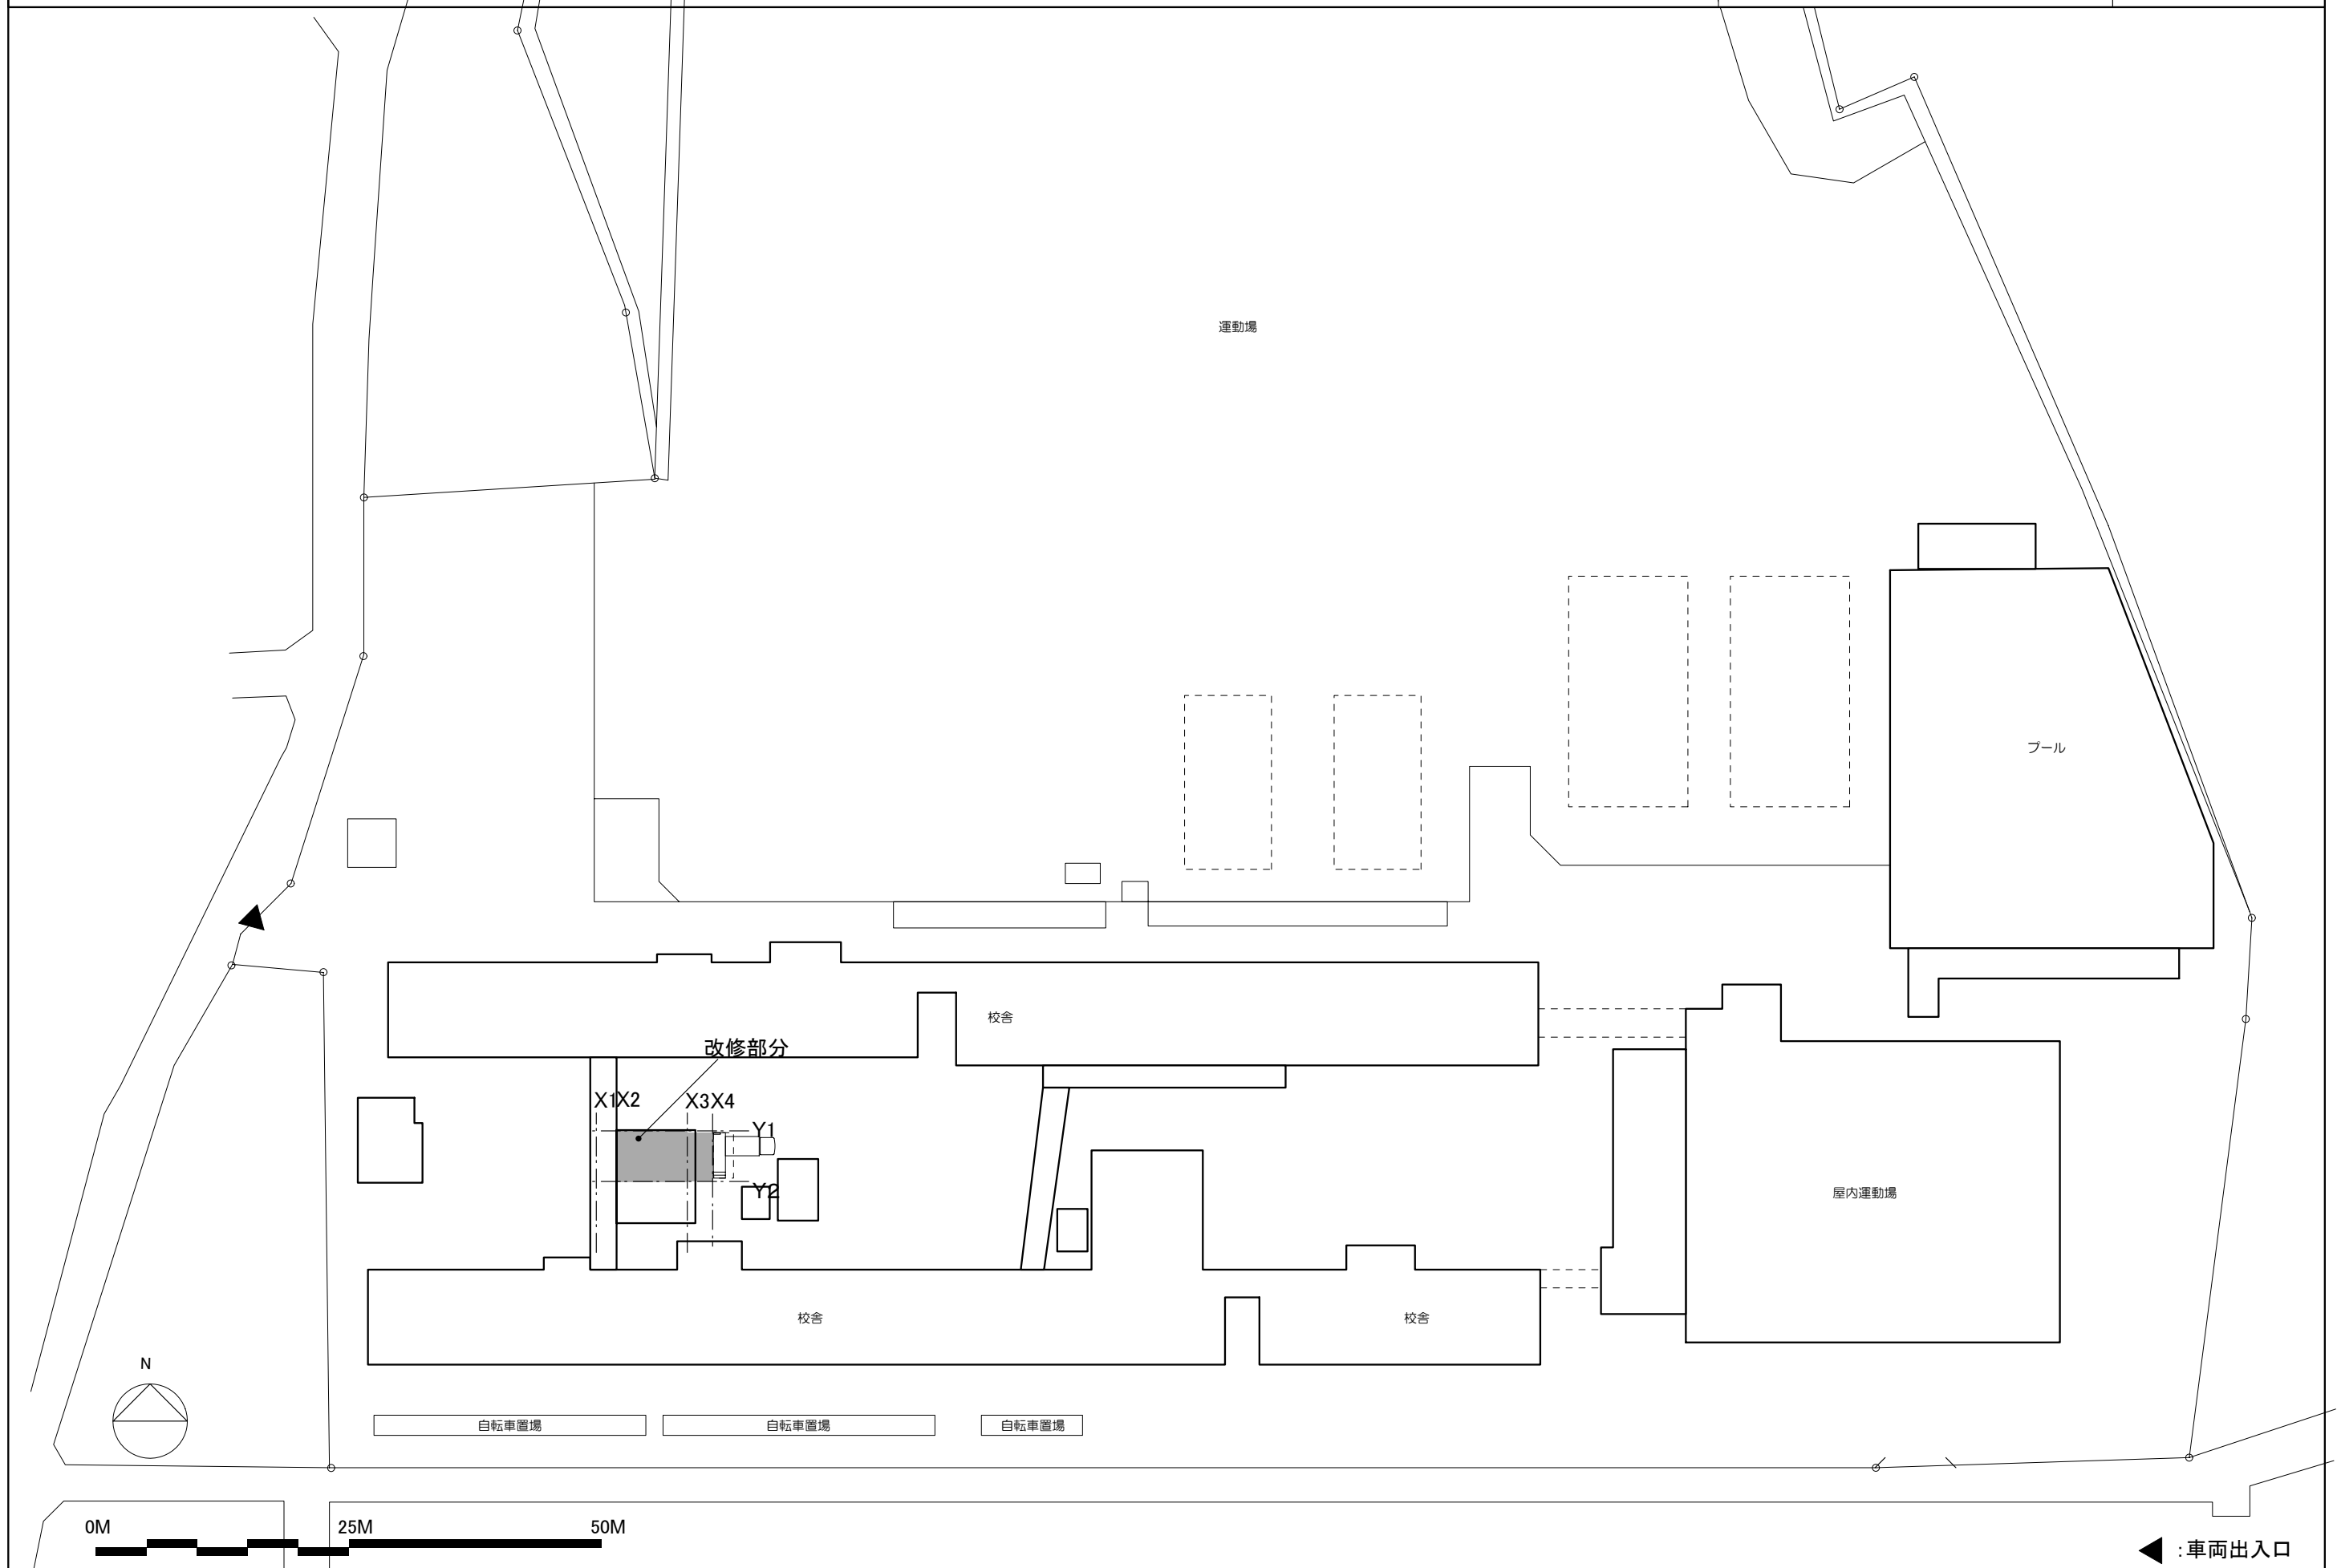


普通教室	12
特別支援学級	2
職員室	1
コンテナ	4
保存食用冷凍庫	1
冷蔵庫	1
牛乳保冷库	1

※明星中学については、付帯工事の他、配膳室の設置箇所についても協議中である。

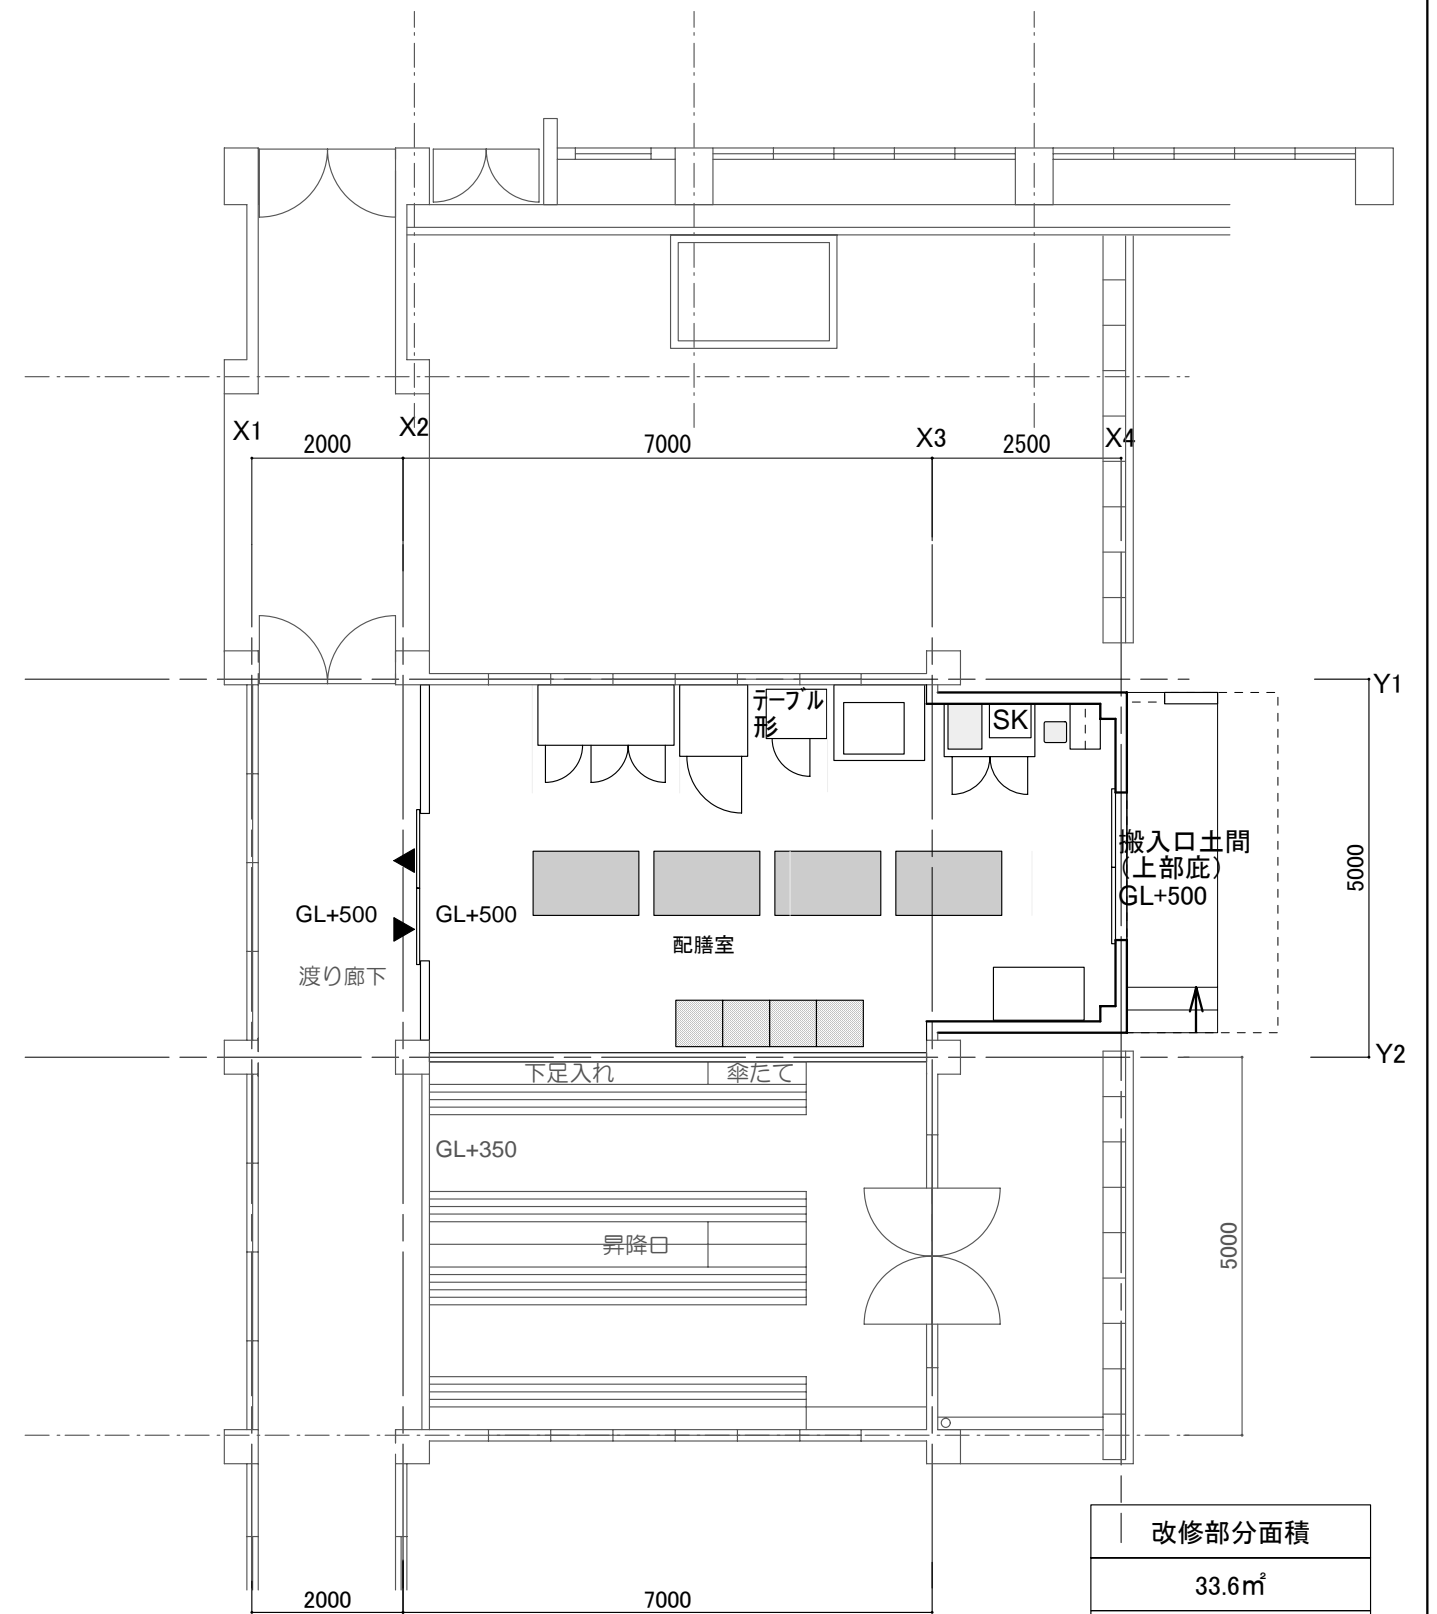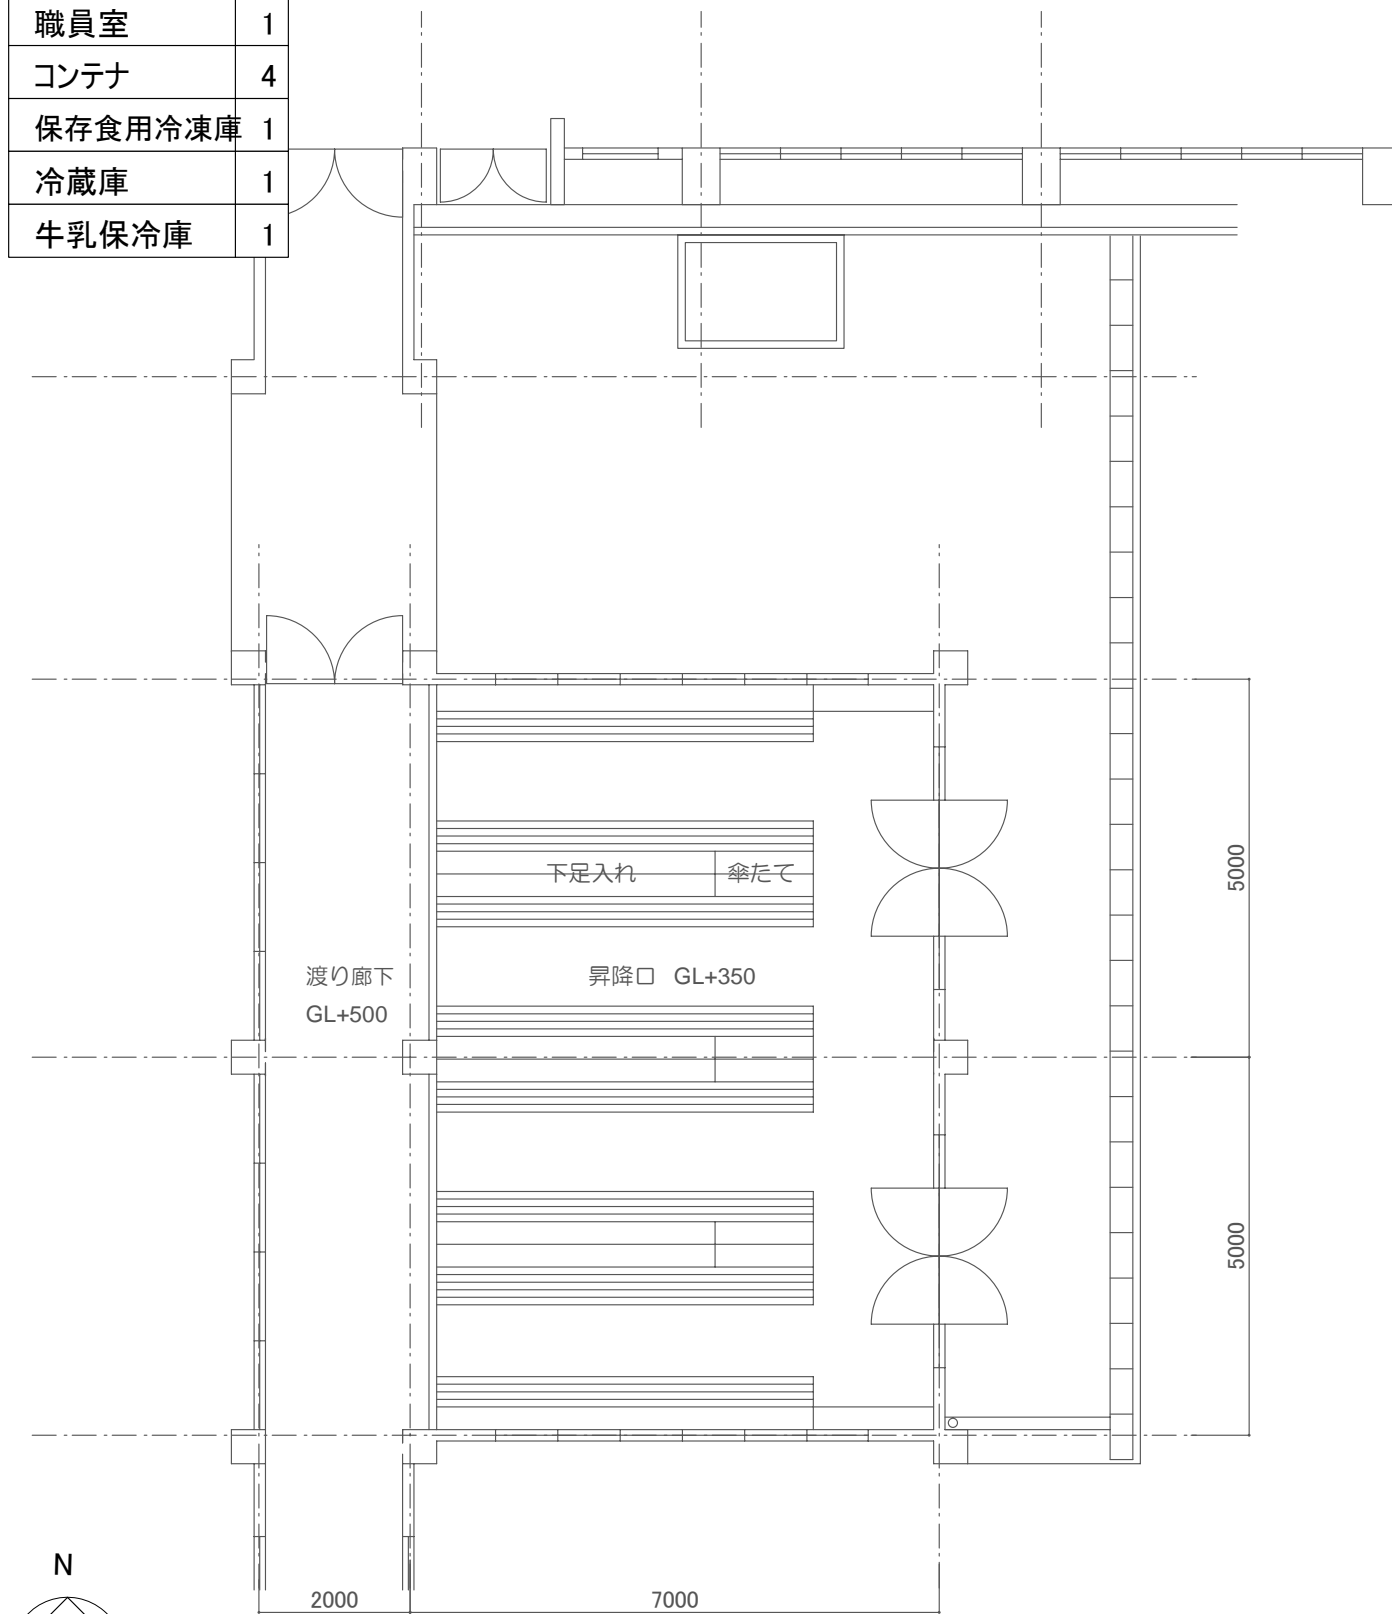

改修部分面積	33.6㎡
増築部分面積	11.3㎡

- 凡例
- [Dark Gray Box] :コンテナ
  - [Light Gray Box] :パン・ご飯棚
  - [Stair Symbol] :牛乳・デザート用保冷库
  - [Sink Symbol] :1槽シンク
  - [Locker Symbol] :配膳員用ロッカー
  - [SK Symbol] :掃除道具入
  - [Table Symbol] :作業台
  - [Bucket Symbol] :ポリバケツ

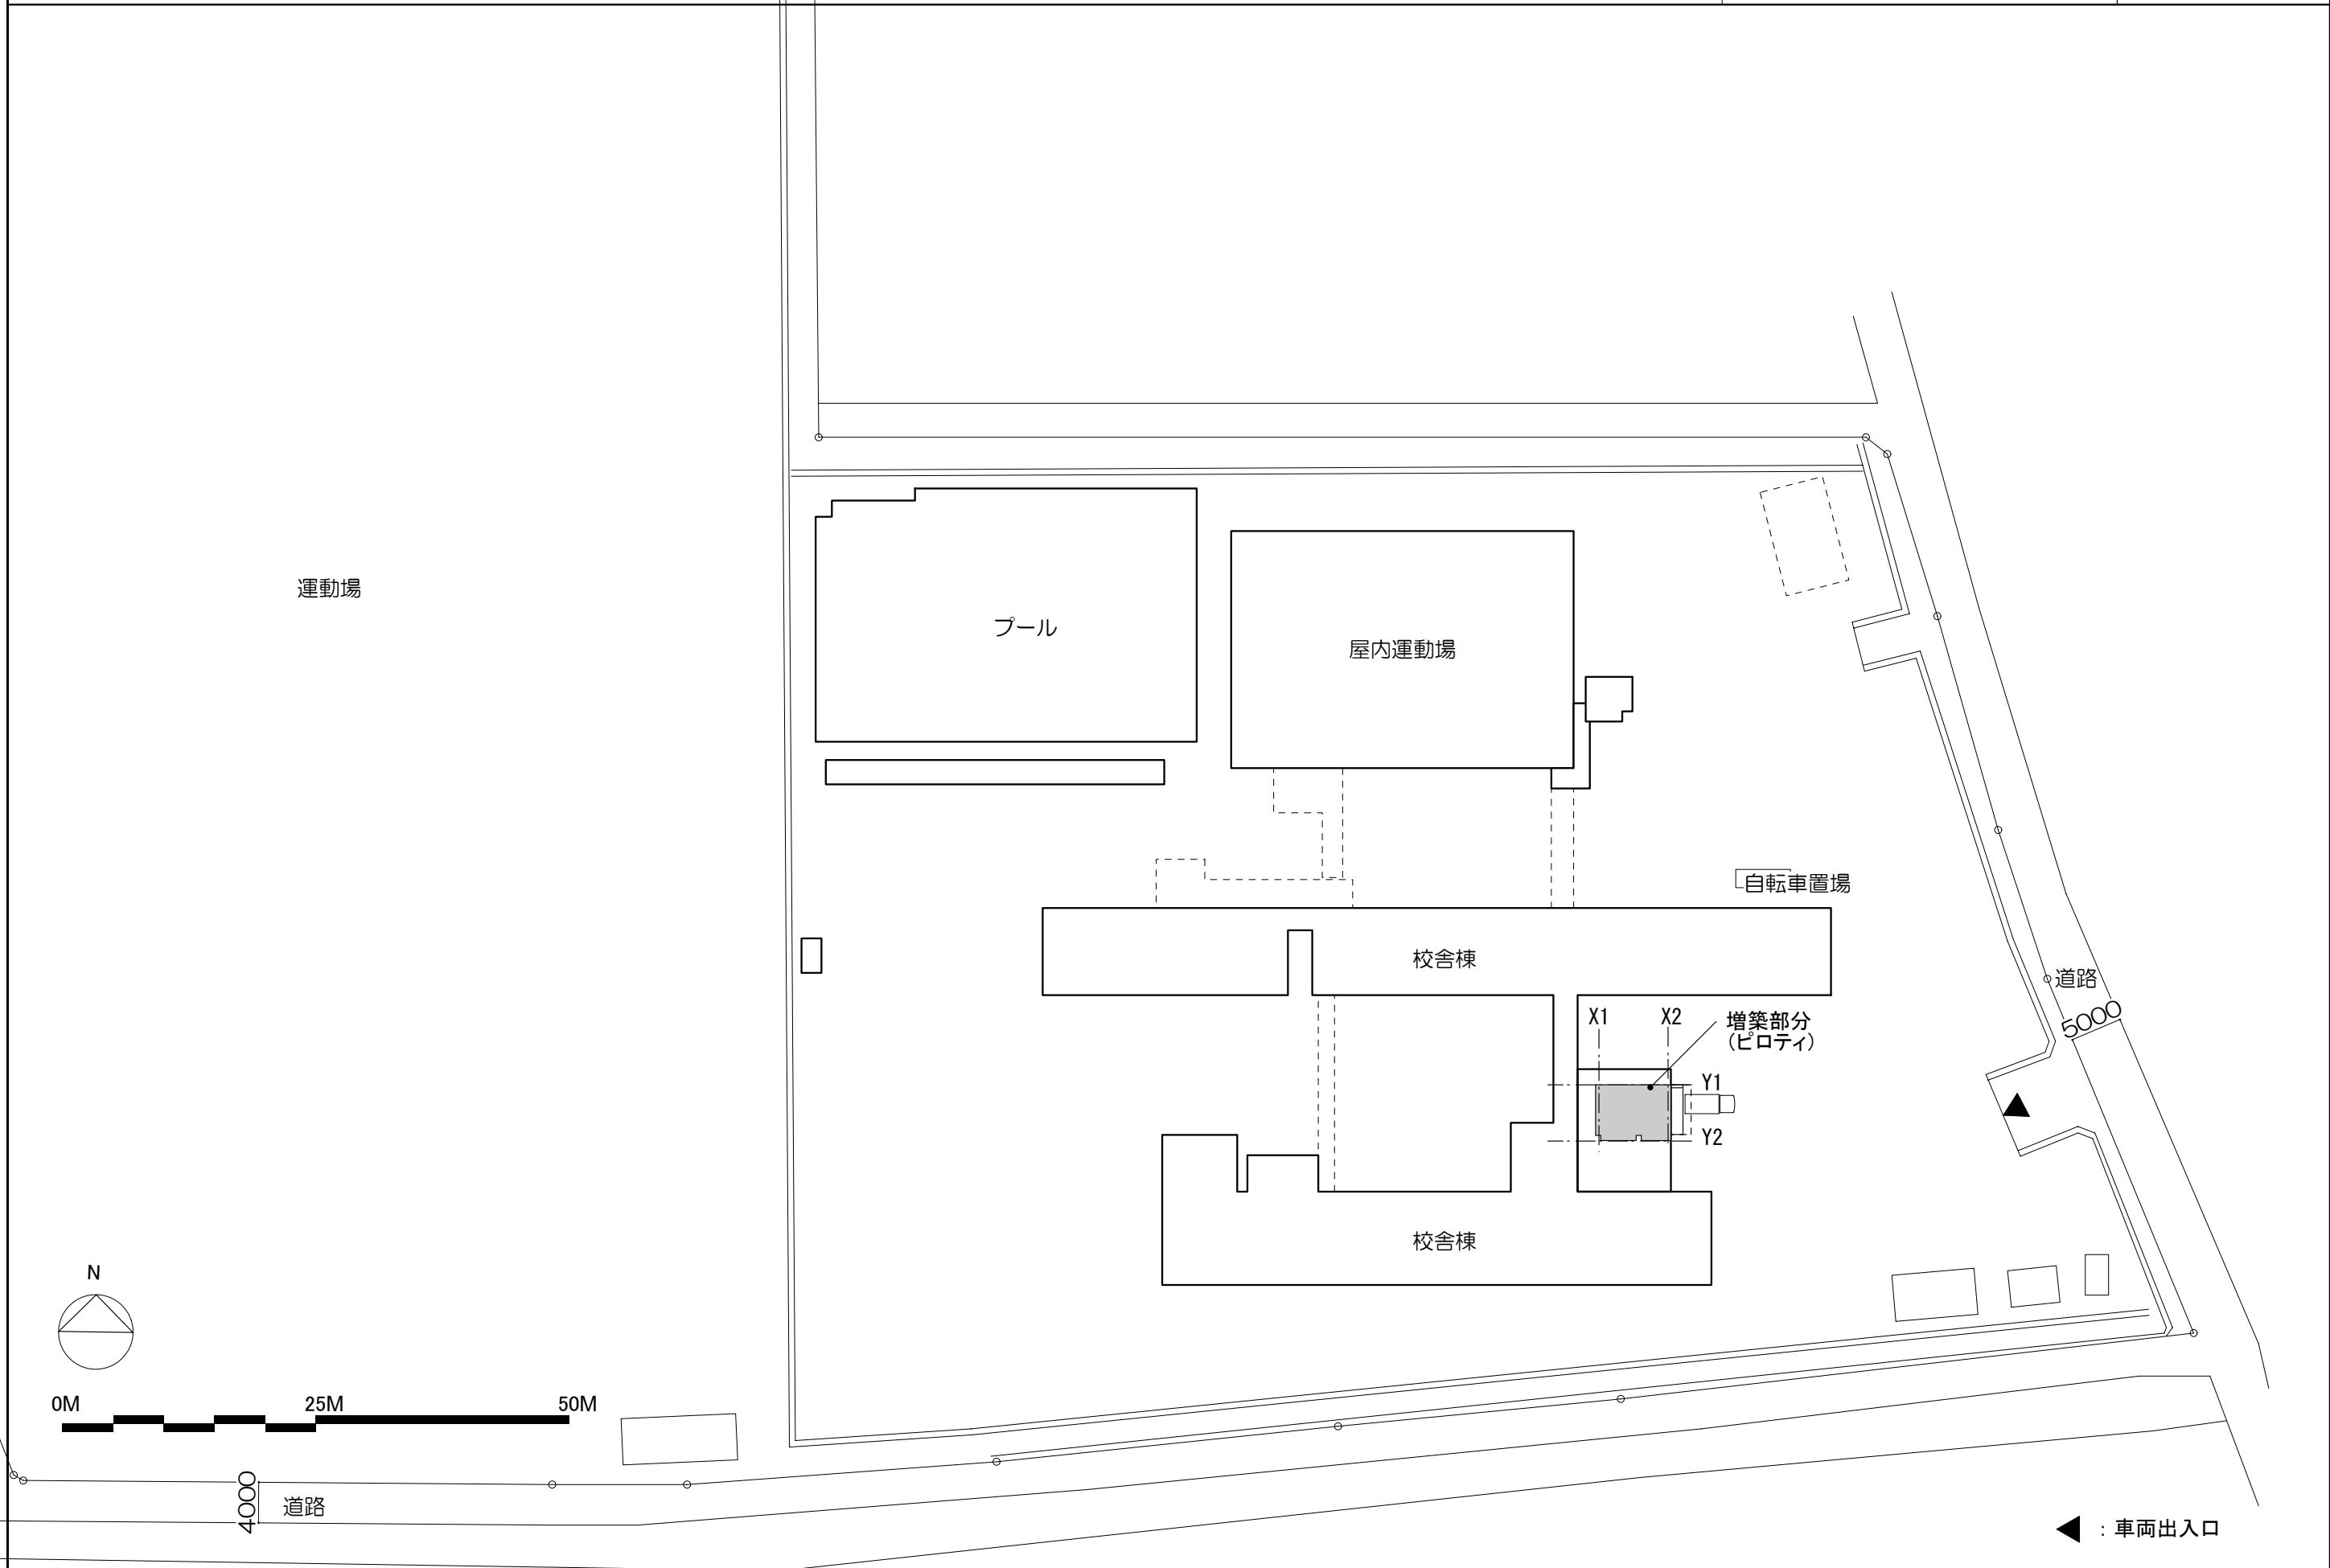

運動場

プール

屋内運動場

自転車置場

校舎棟

校舎棟

道路

5000

増築部分  
(ピロティ)

X1

X2

Y1

Y2

N

0M

25M

50M


4000

道路

◀ : 車両出入口




普通教室	9
特別支援学級	1
職員室	1
コンテナ	3
冷凍冷蔵庫	1
牛乳保冷库	1

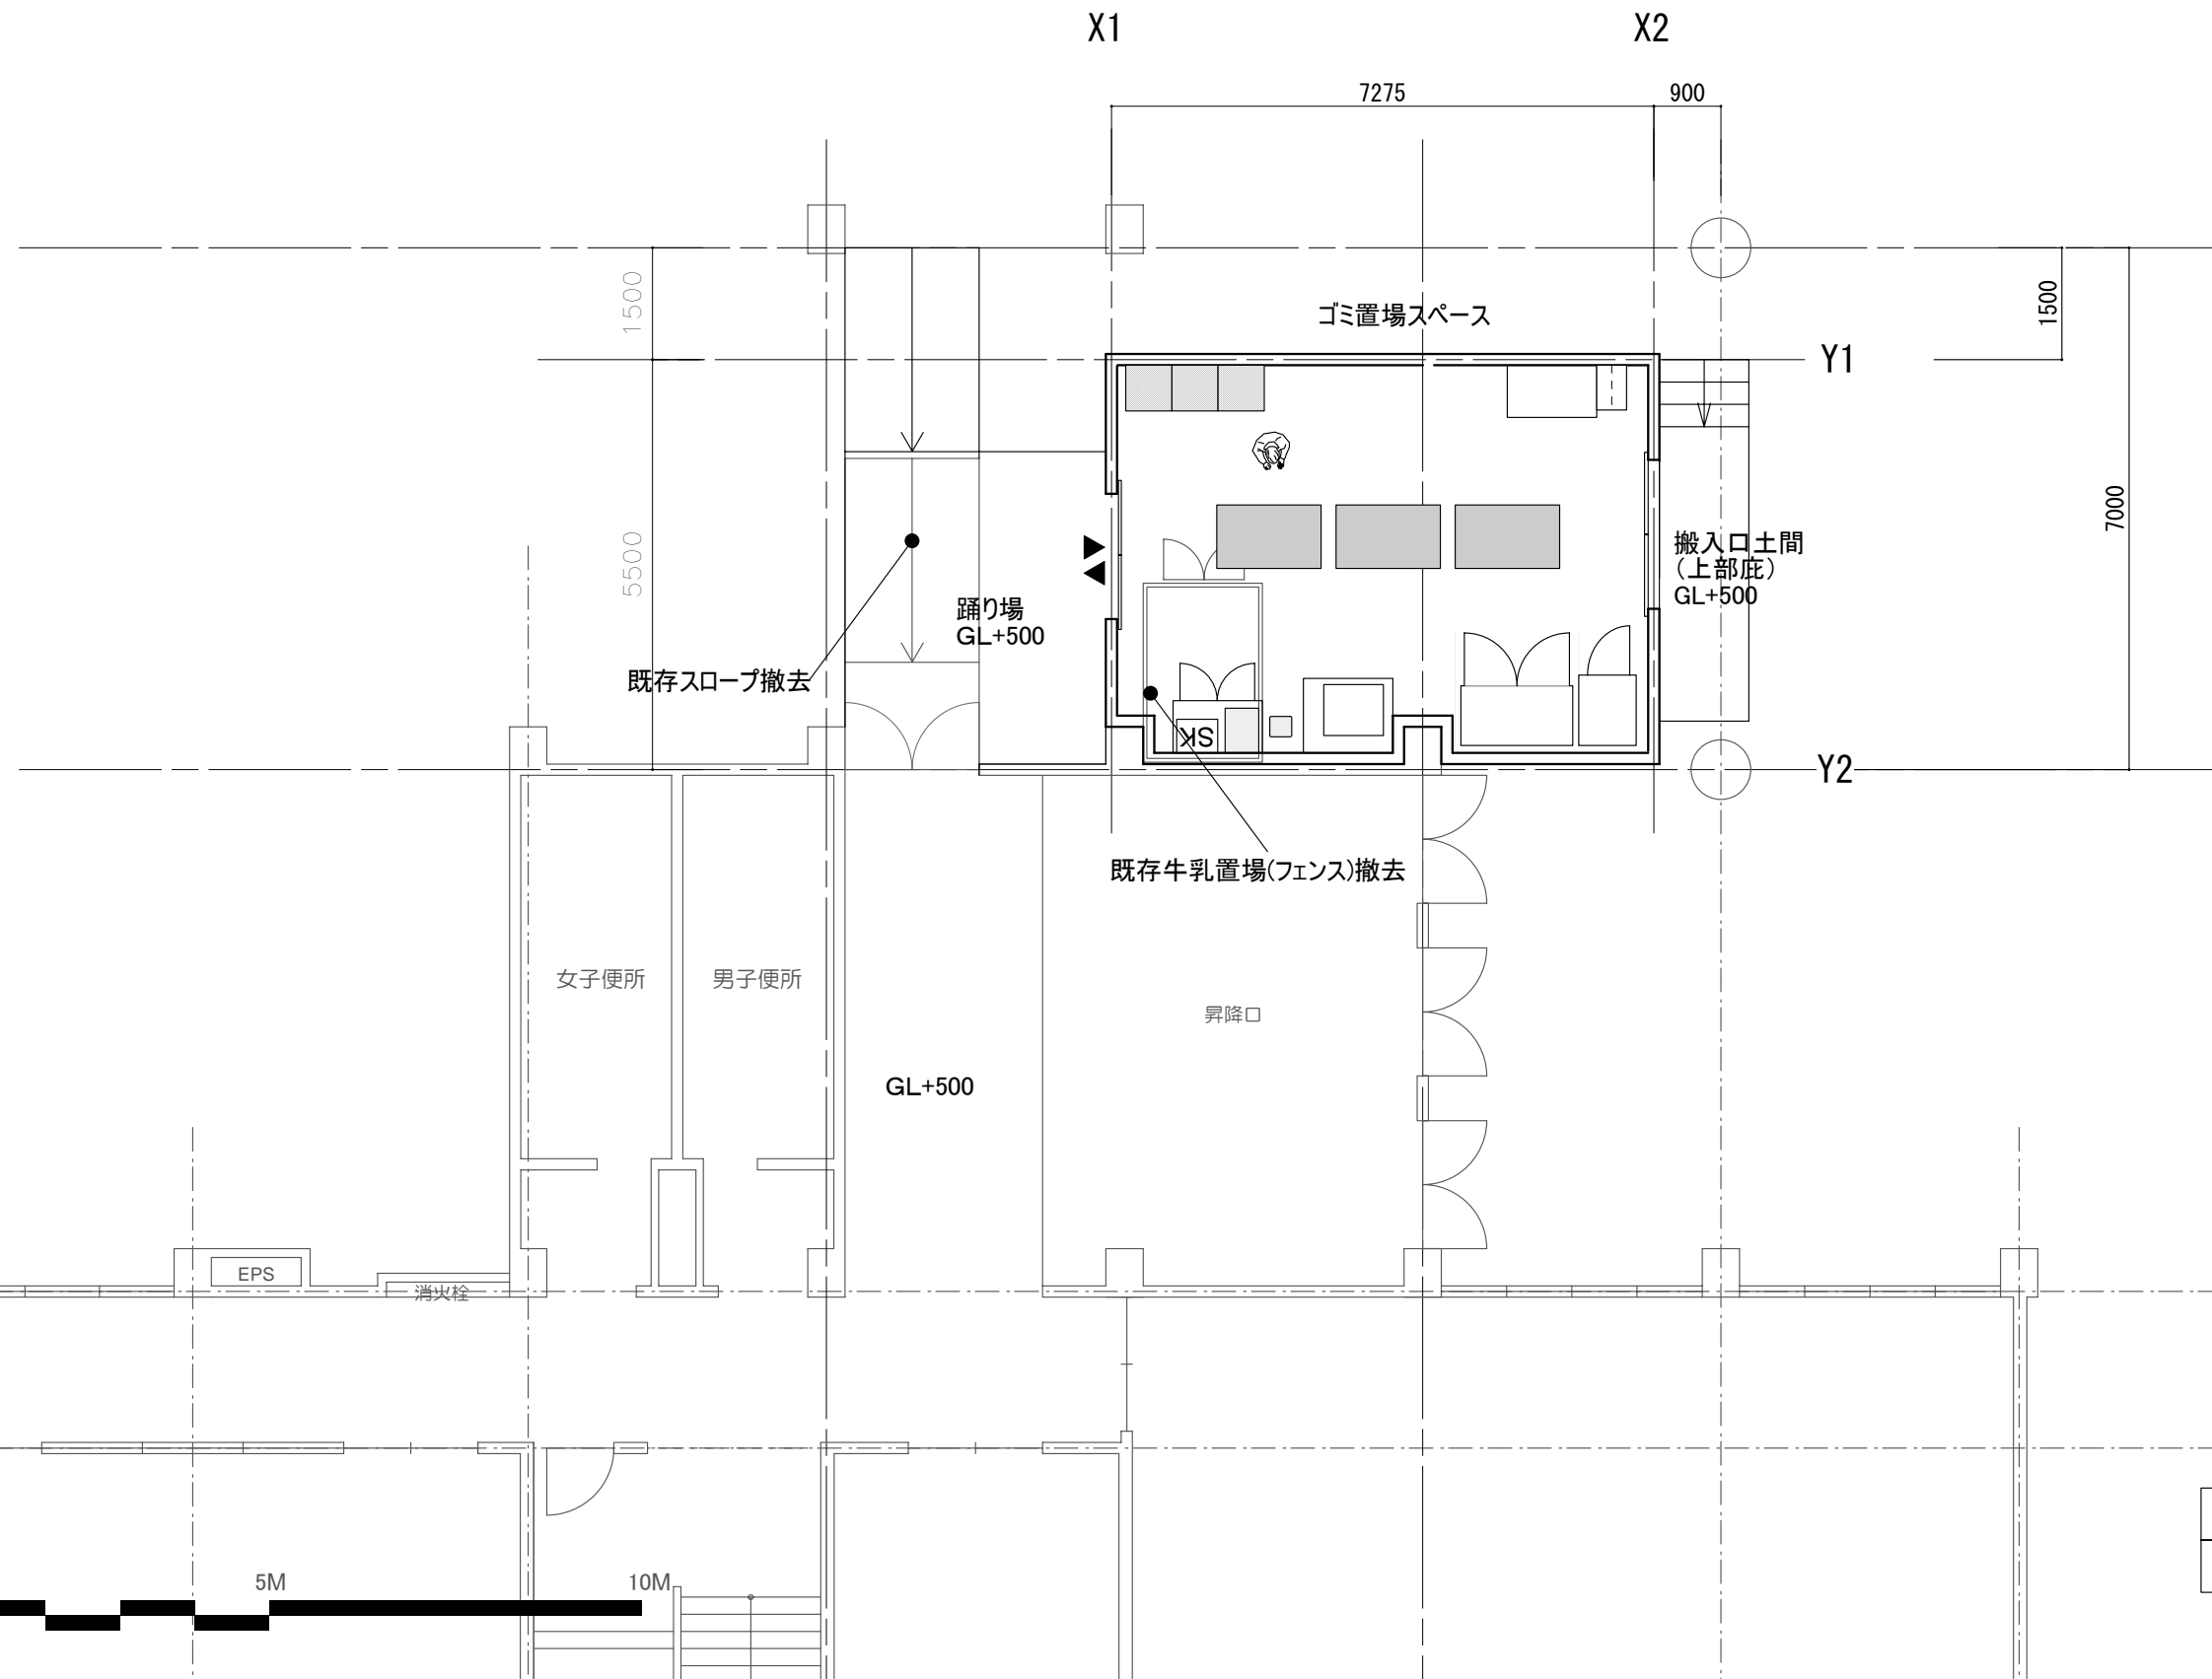

増築部分面積  
38.3㎡

- 凡例
- :コンテナ
  - :パン・ご飯棚
  - :牛乳・デザート用保冷库
  - :1槽シンク
  - :配膳員用ロッカー
  - :掃除道具入
  - :作業台
  - :ポリバケツ

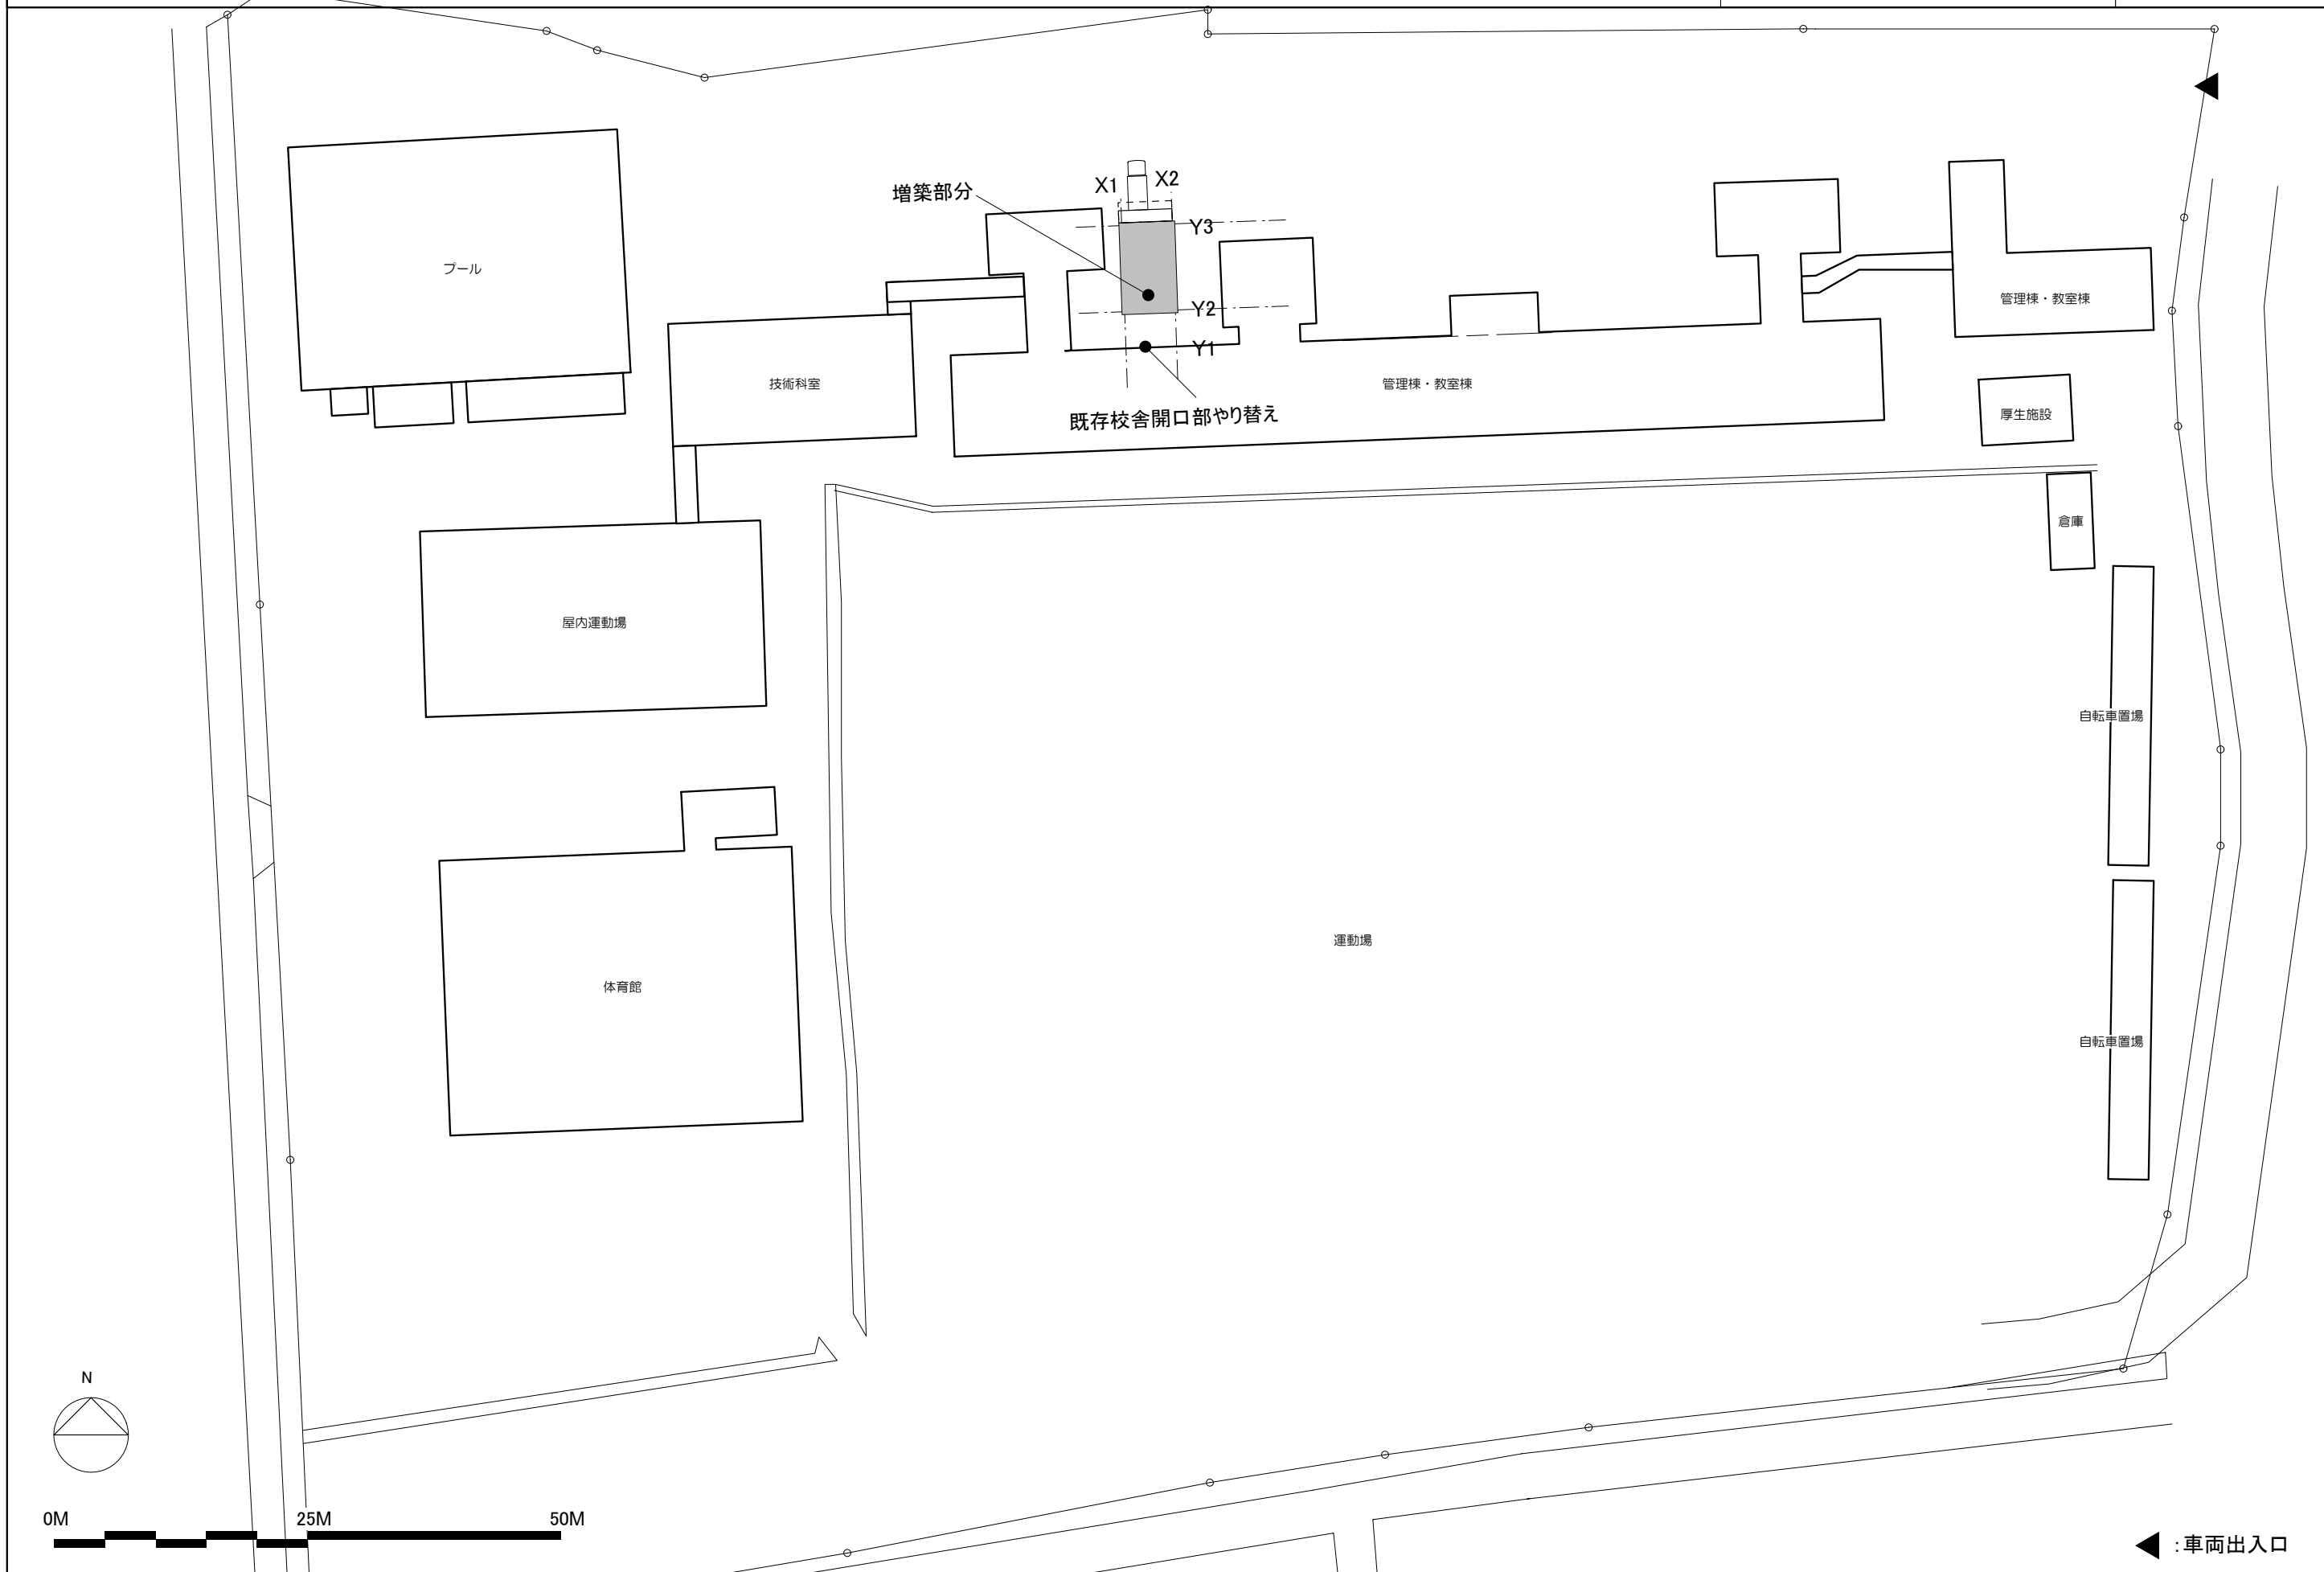


参考資料10 配膳室整備計画案

⑨屏水中学校


平面図

普通教室	12
特別支援学級	2
職員室	1
コンテナ	4
保存食用冷凍庫	1
冷蔵庫	1
牛乳保冷库	1


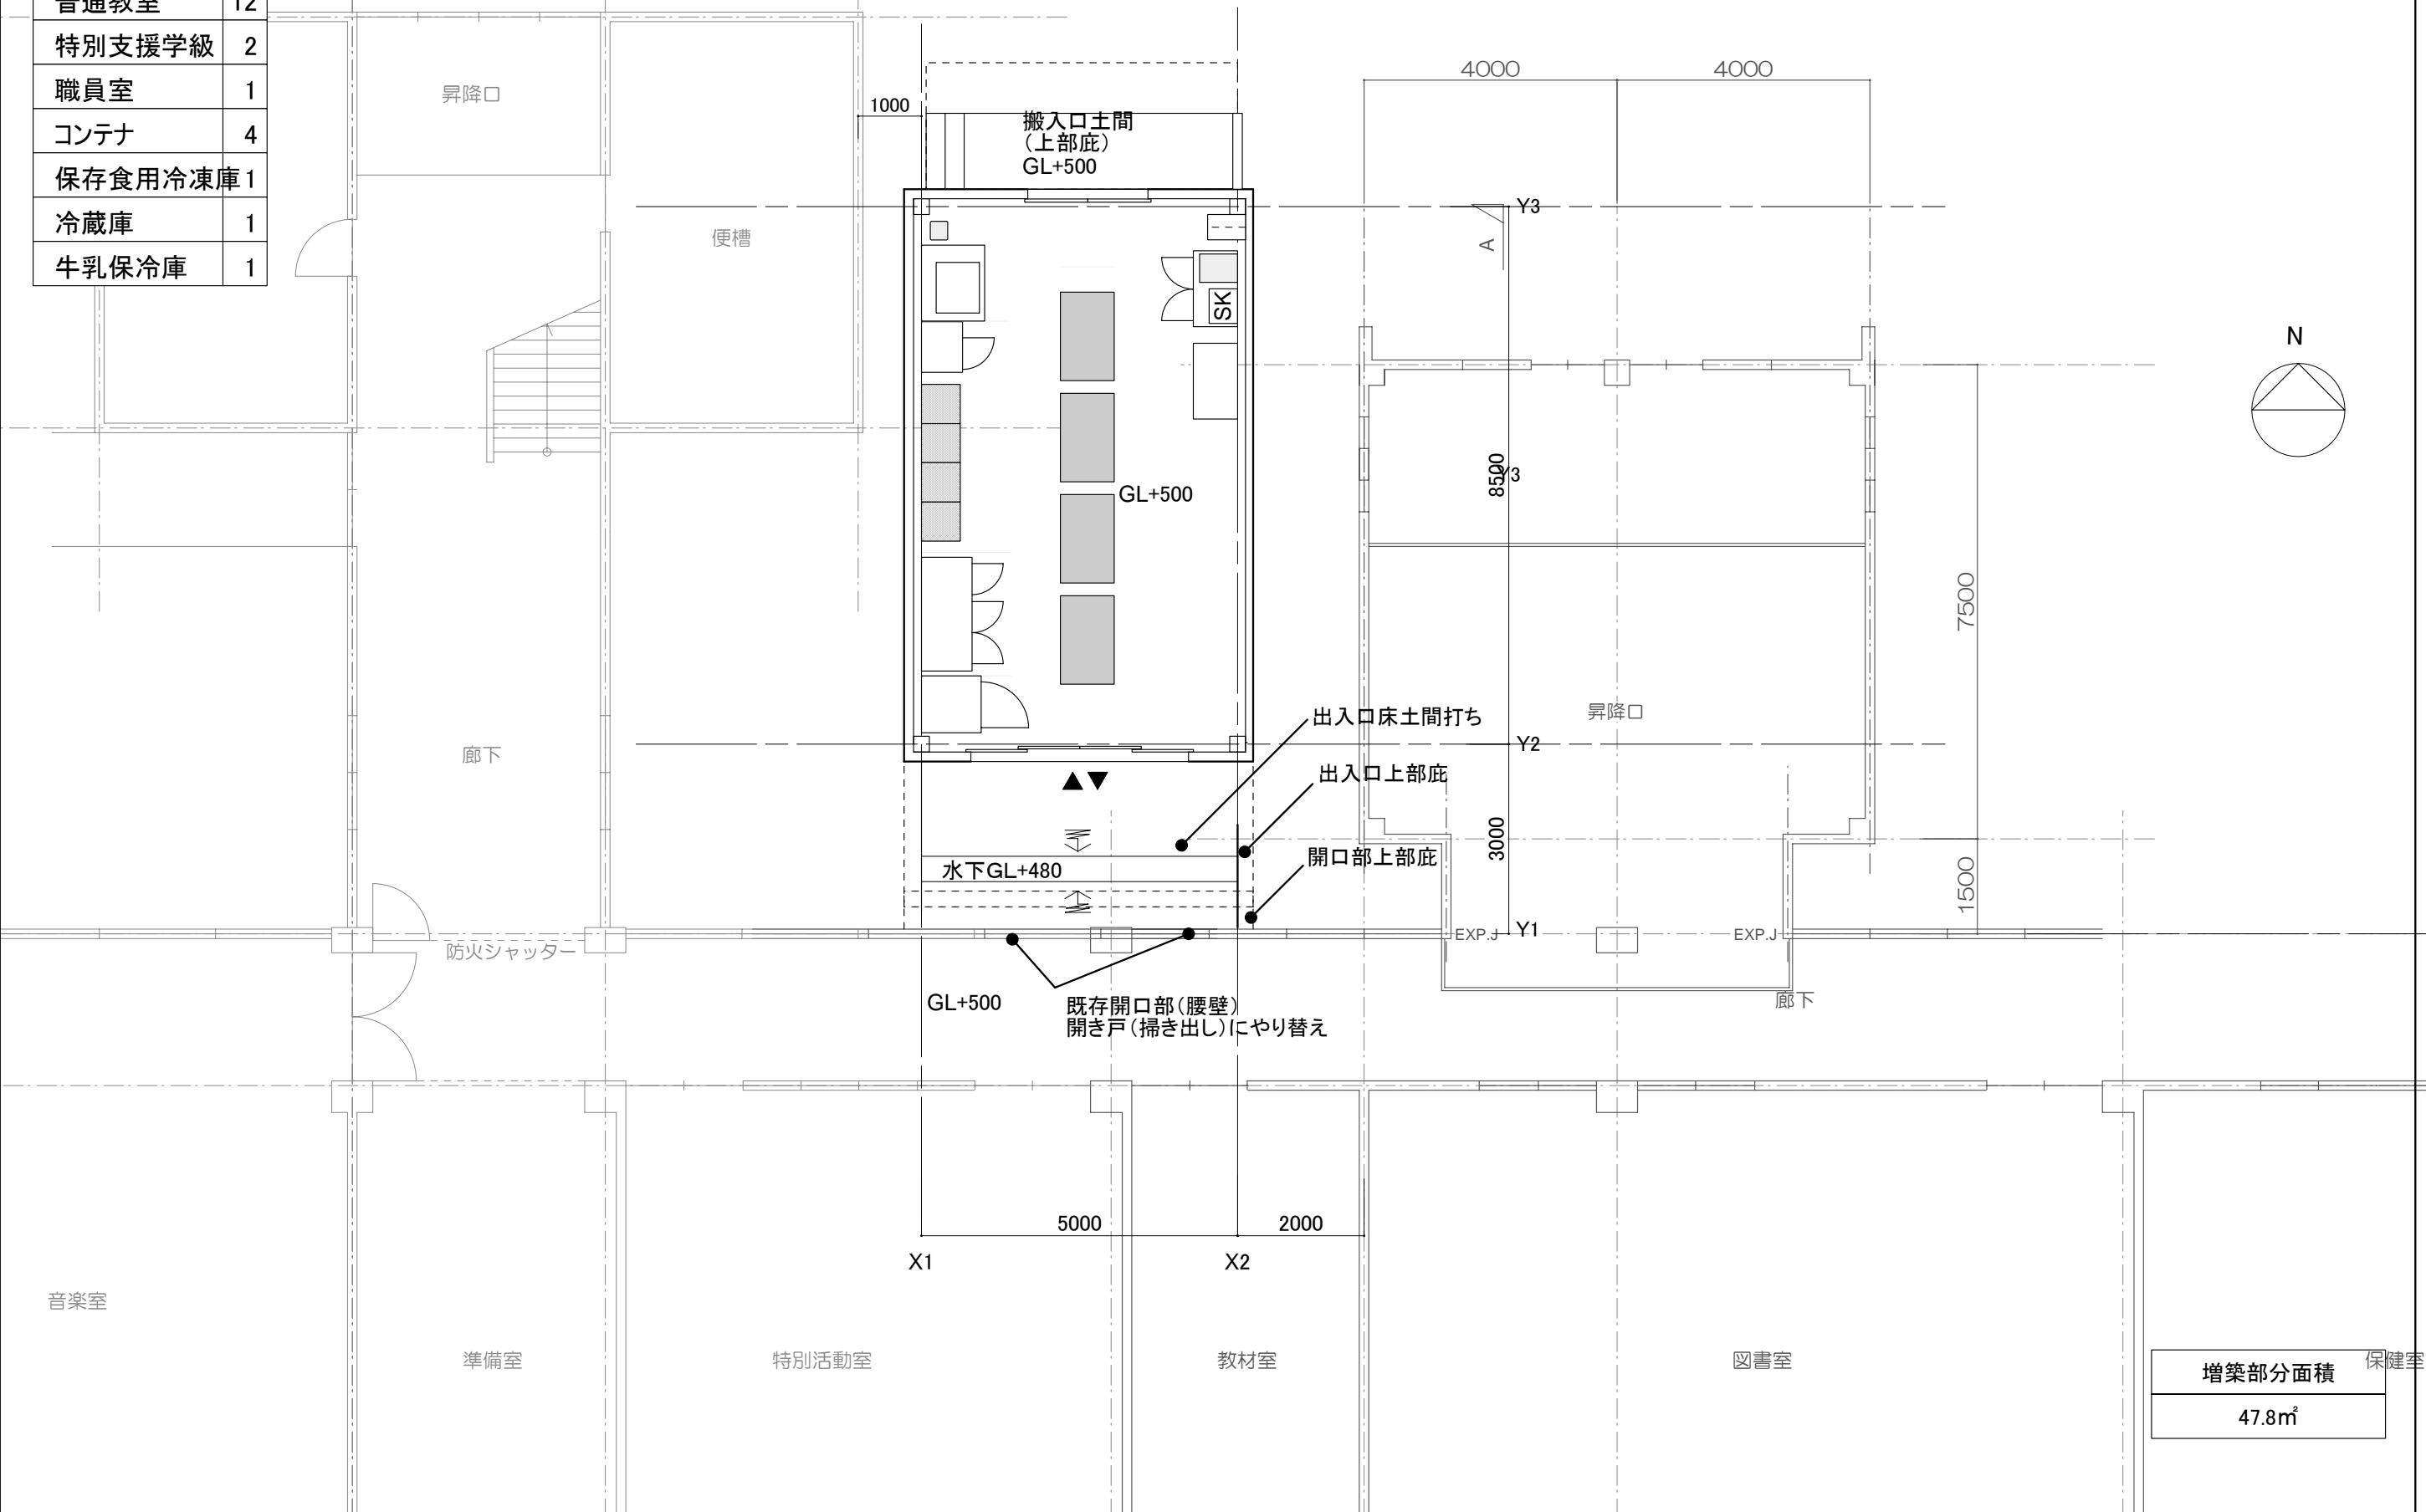


増築部分面積	保健室
47.8m <sup>2</sup>	


- 凡例
- :コンテナ
  - :パン・ご飯棚
  - :牛乳・デザート用保冷库
  - :1槽シンク
  - :配膳員用ロッカー
  - :掃除道具入
  - :作業台
  - :ポリバケツ

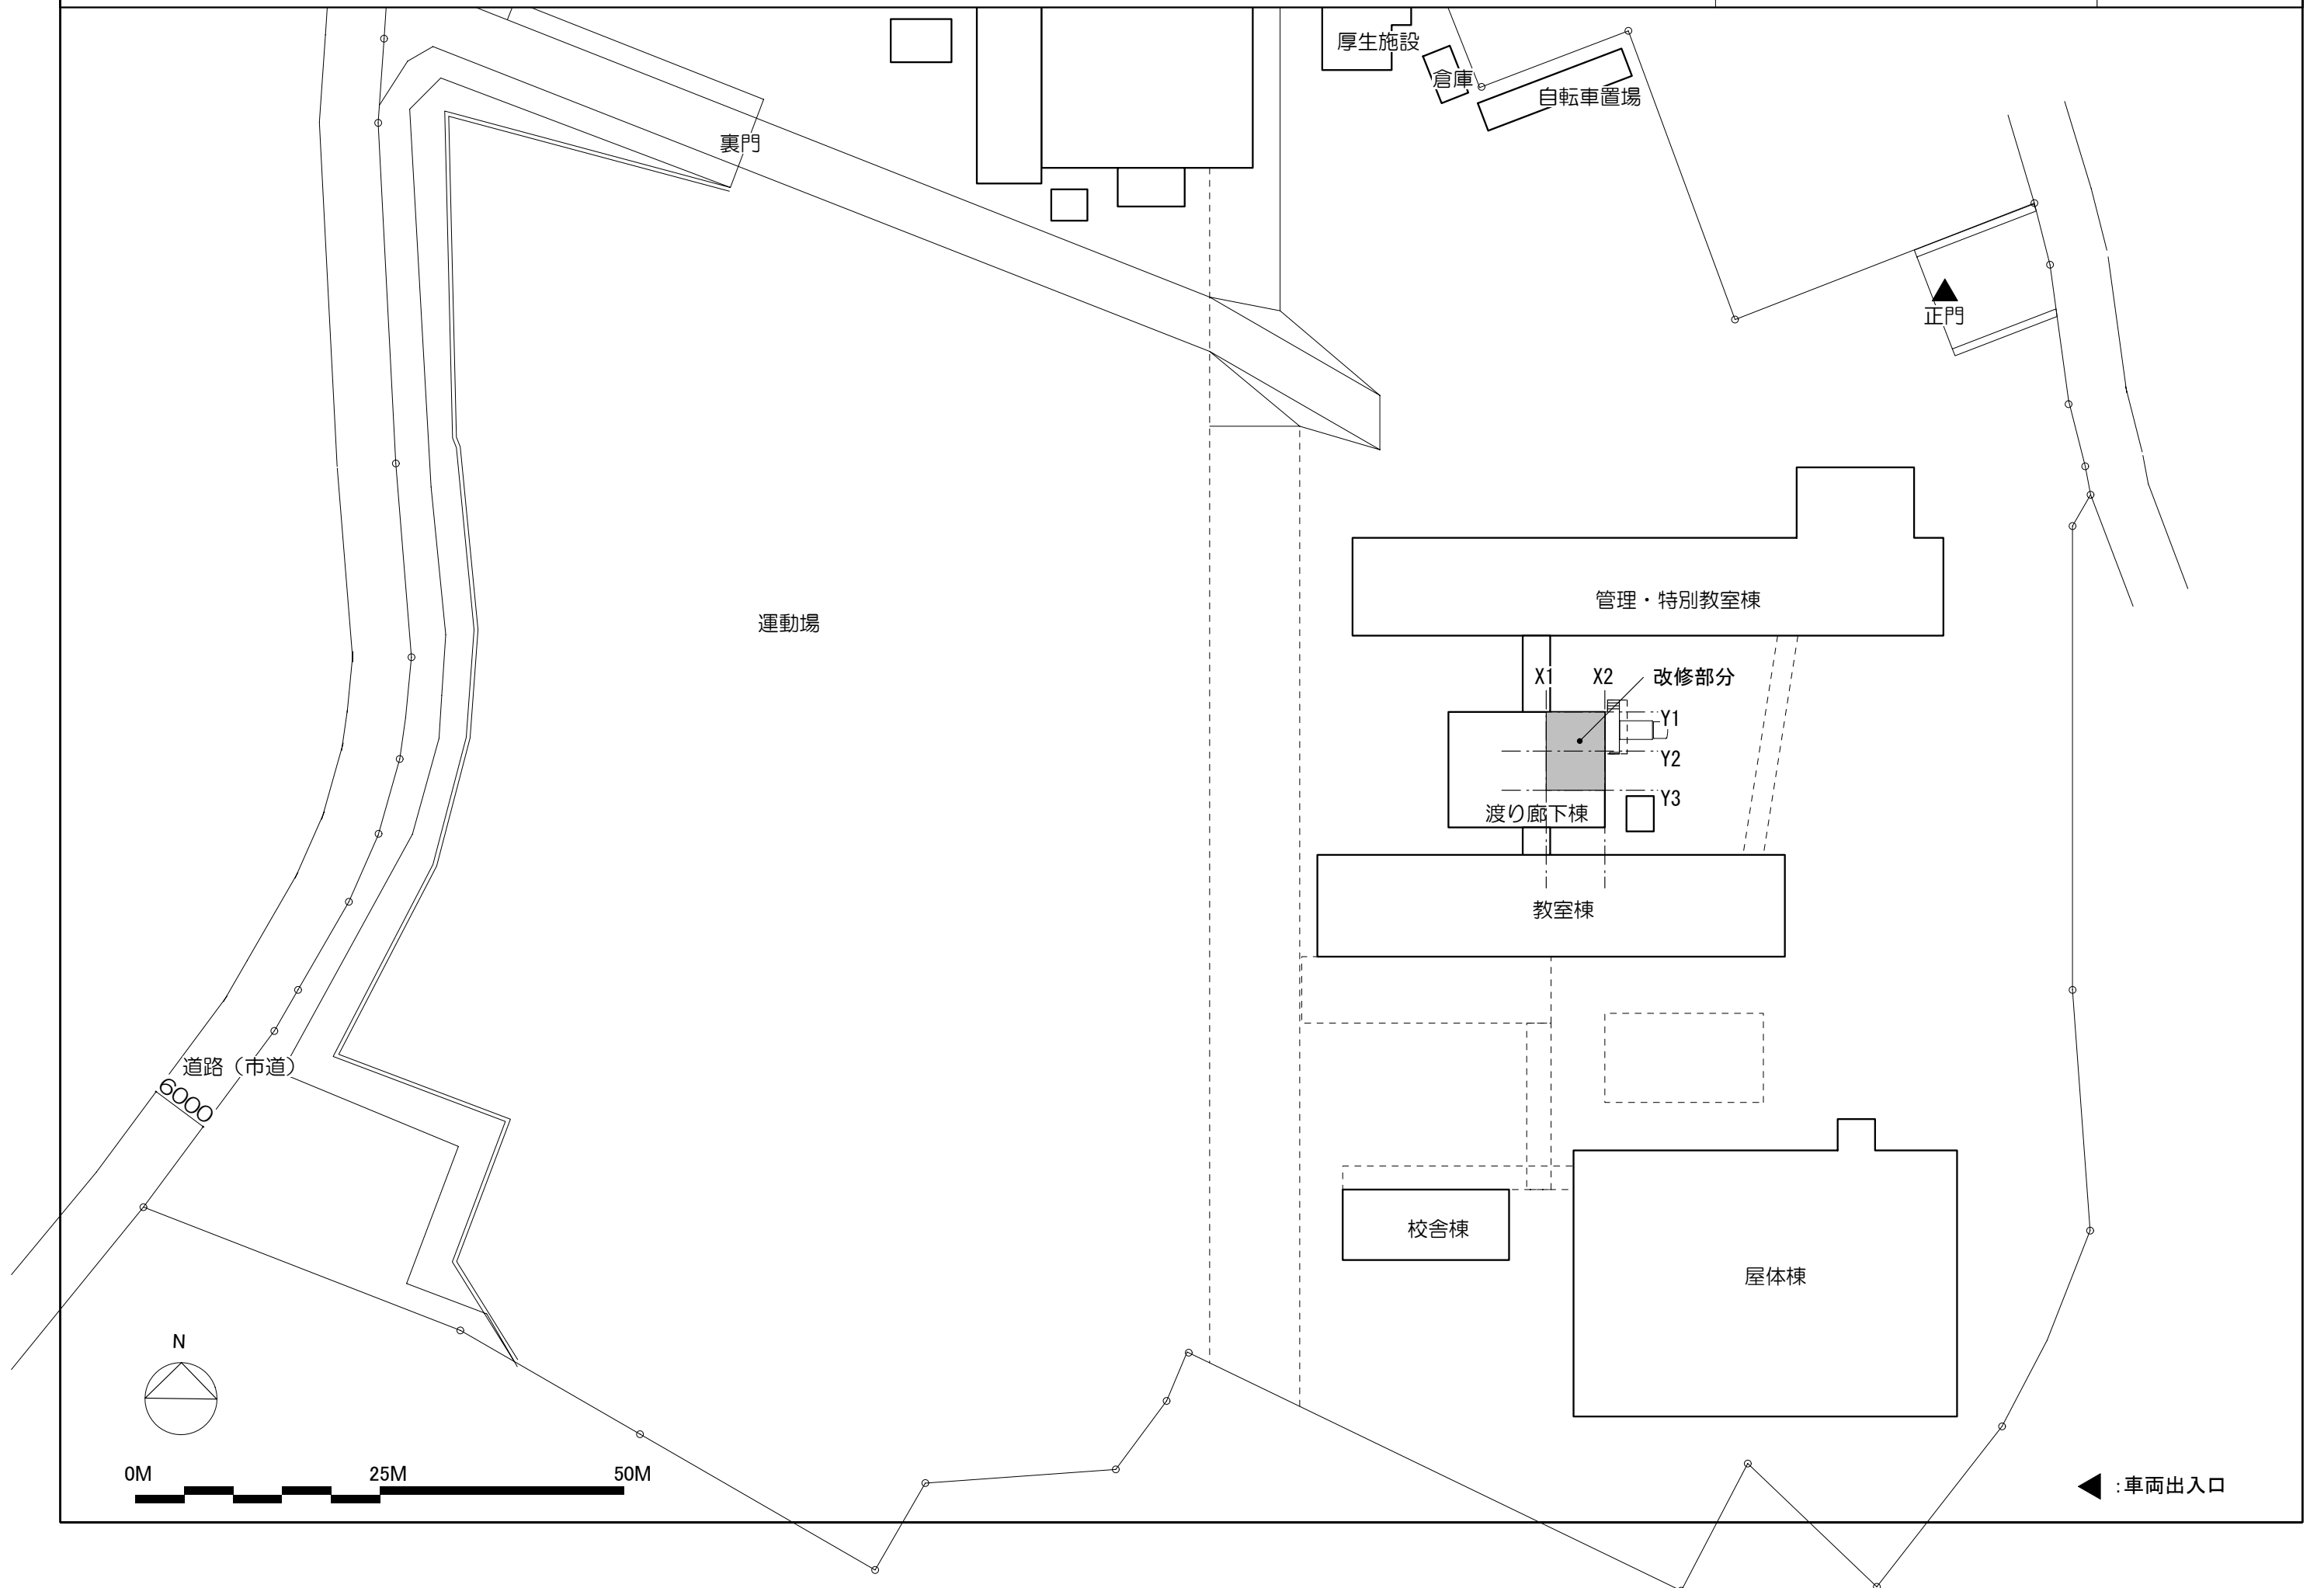


普通教室	9
特別支援学級	0
職員室	1
コンテナ	3
冷凍冷蔵庫	1
牛乳保冷库	1

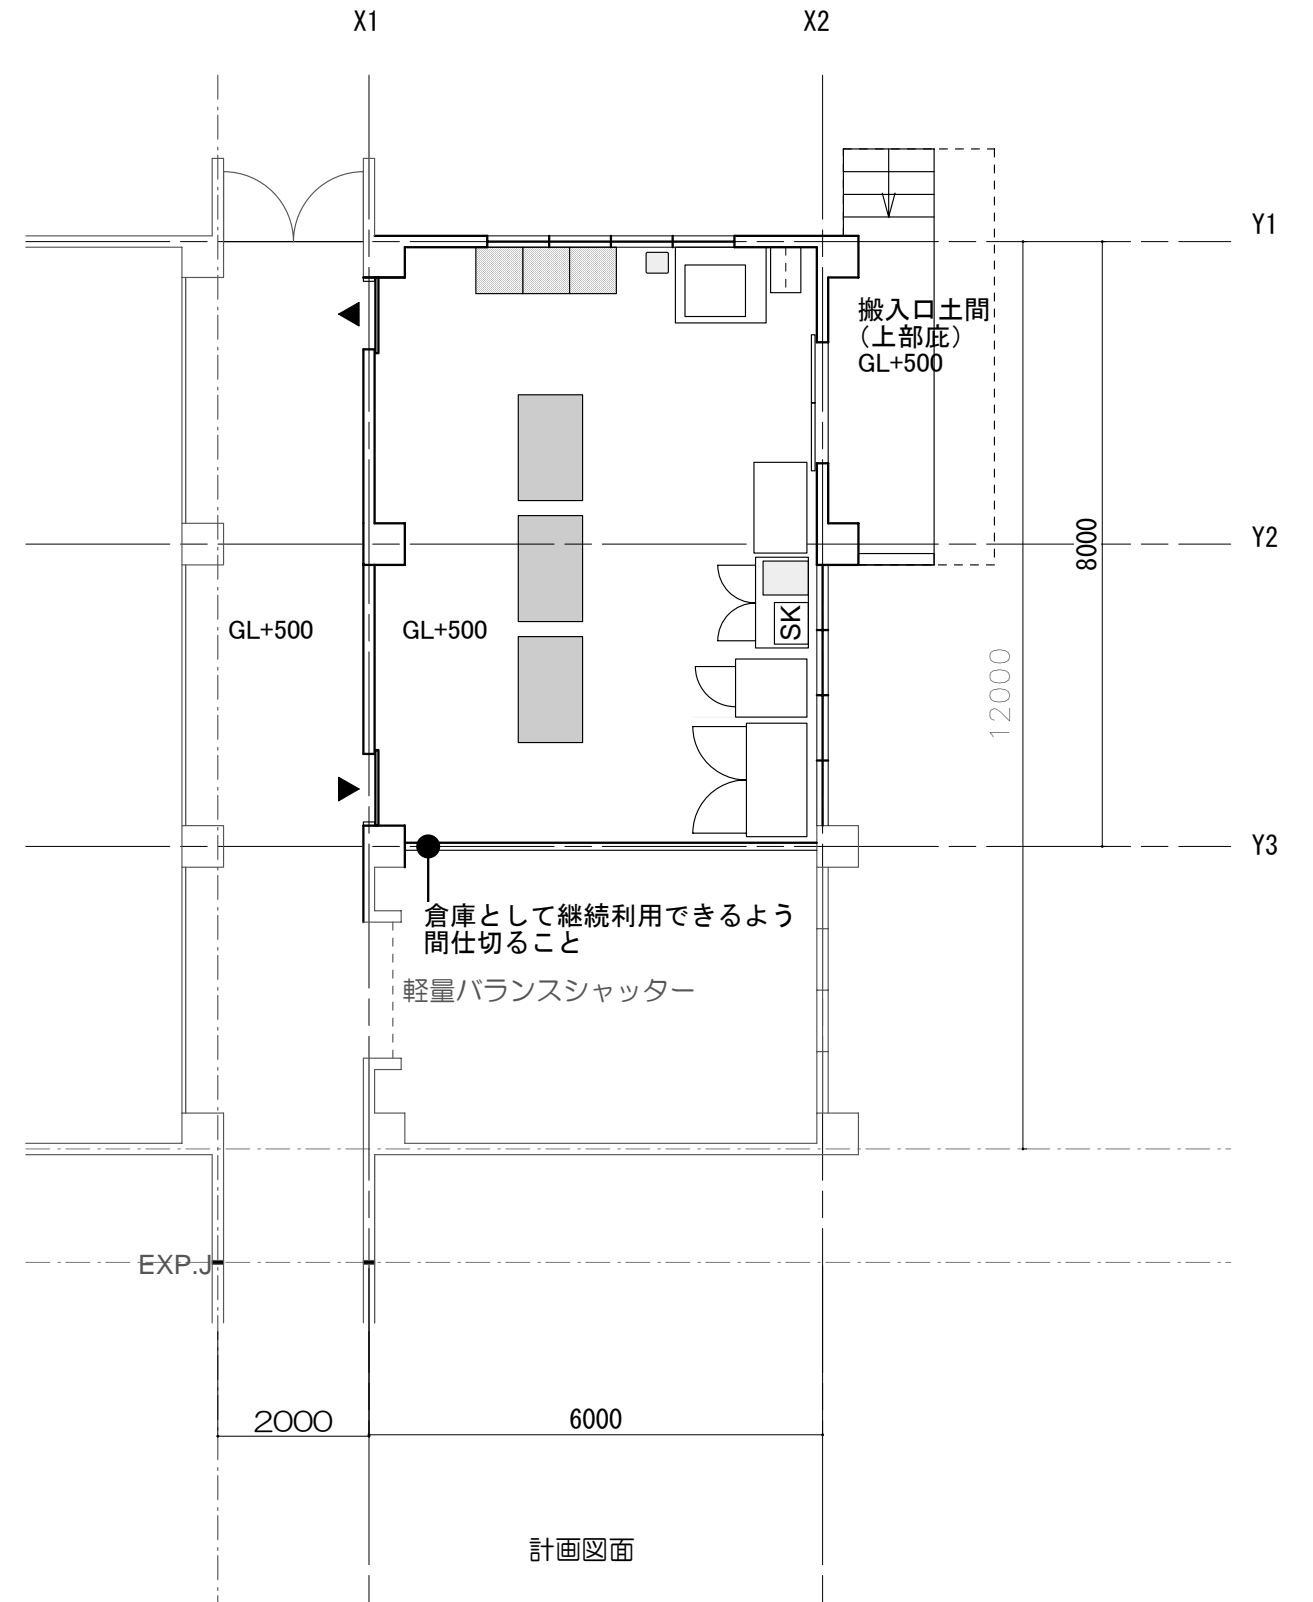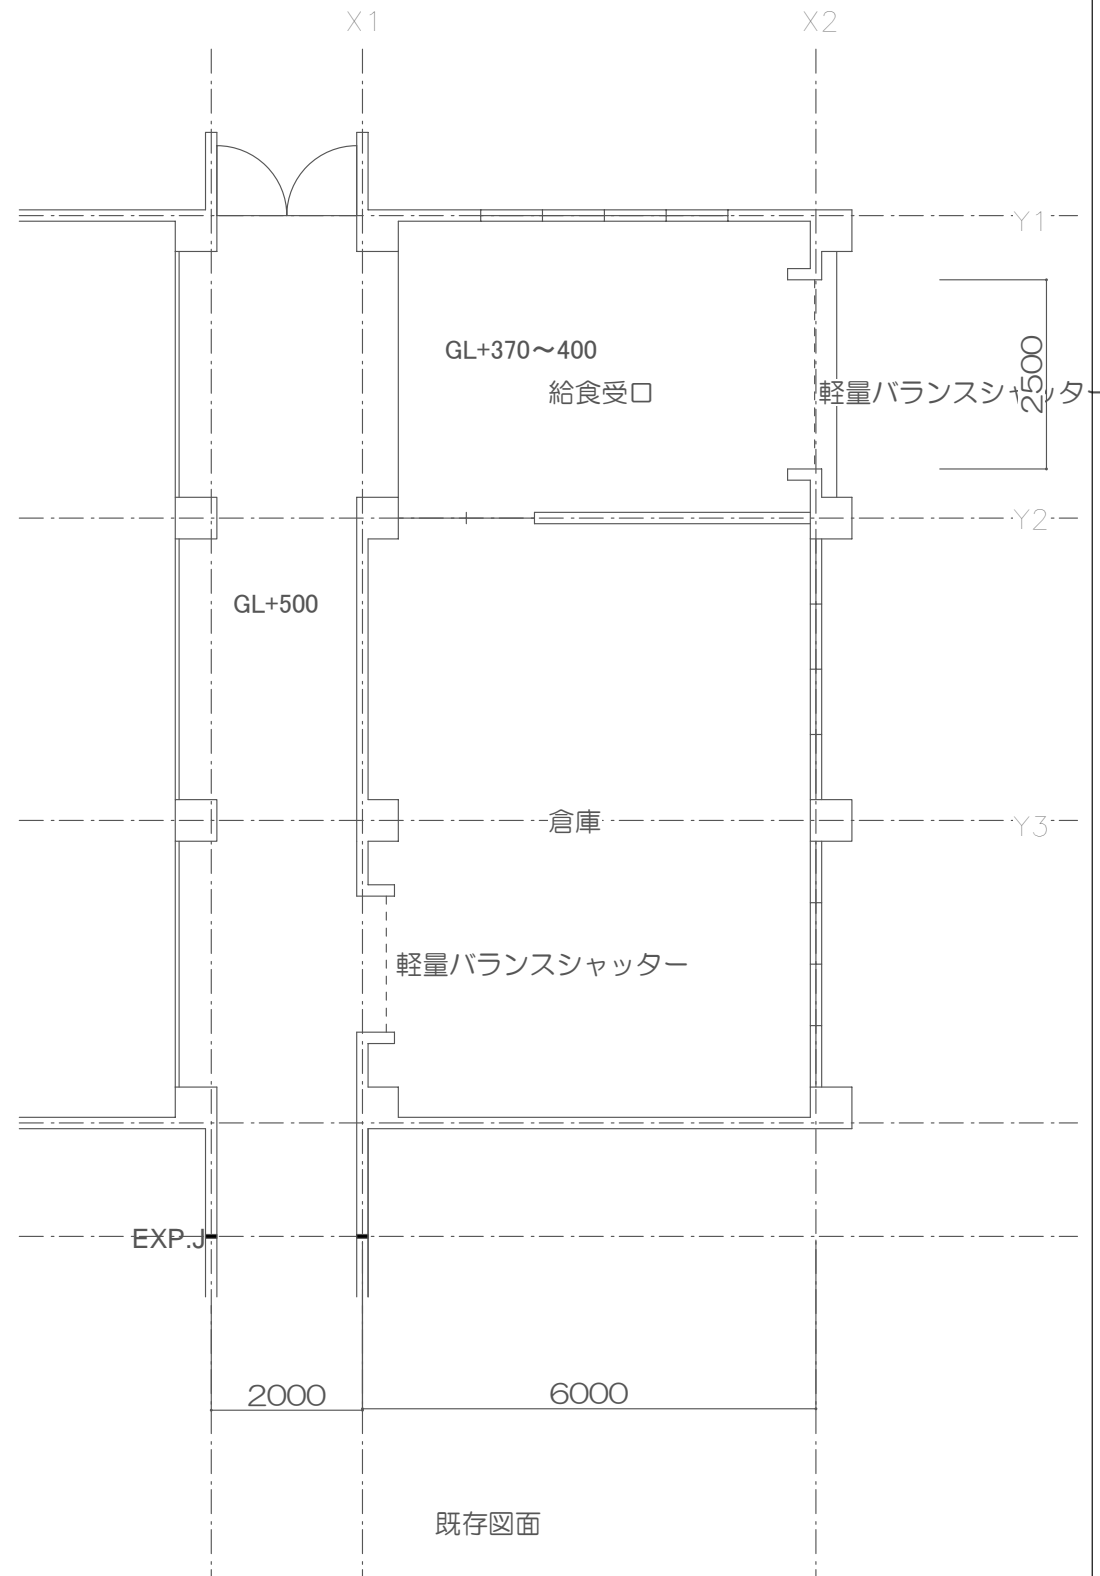

改修部分面積
48.0㎡

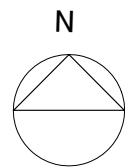

- 凡例
- :コンテナ
  - :パン・ご飯棚
  - :牛乳・デザート用保冷库
  - :1槽シンク
  - :配膳員用ロッカー
  - :掃除道具入
  - :作業台
  - :ポリバケツ

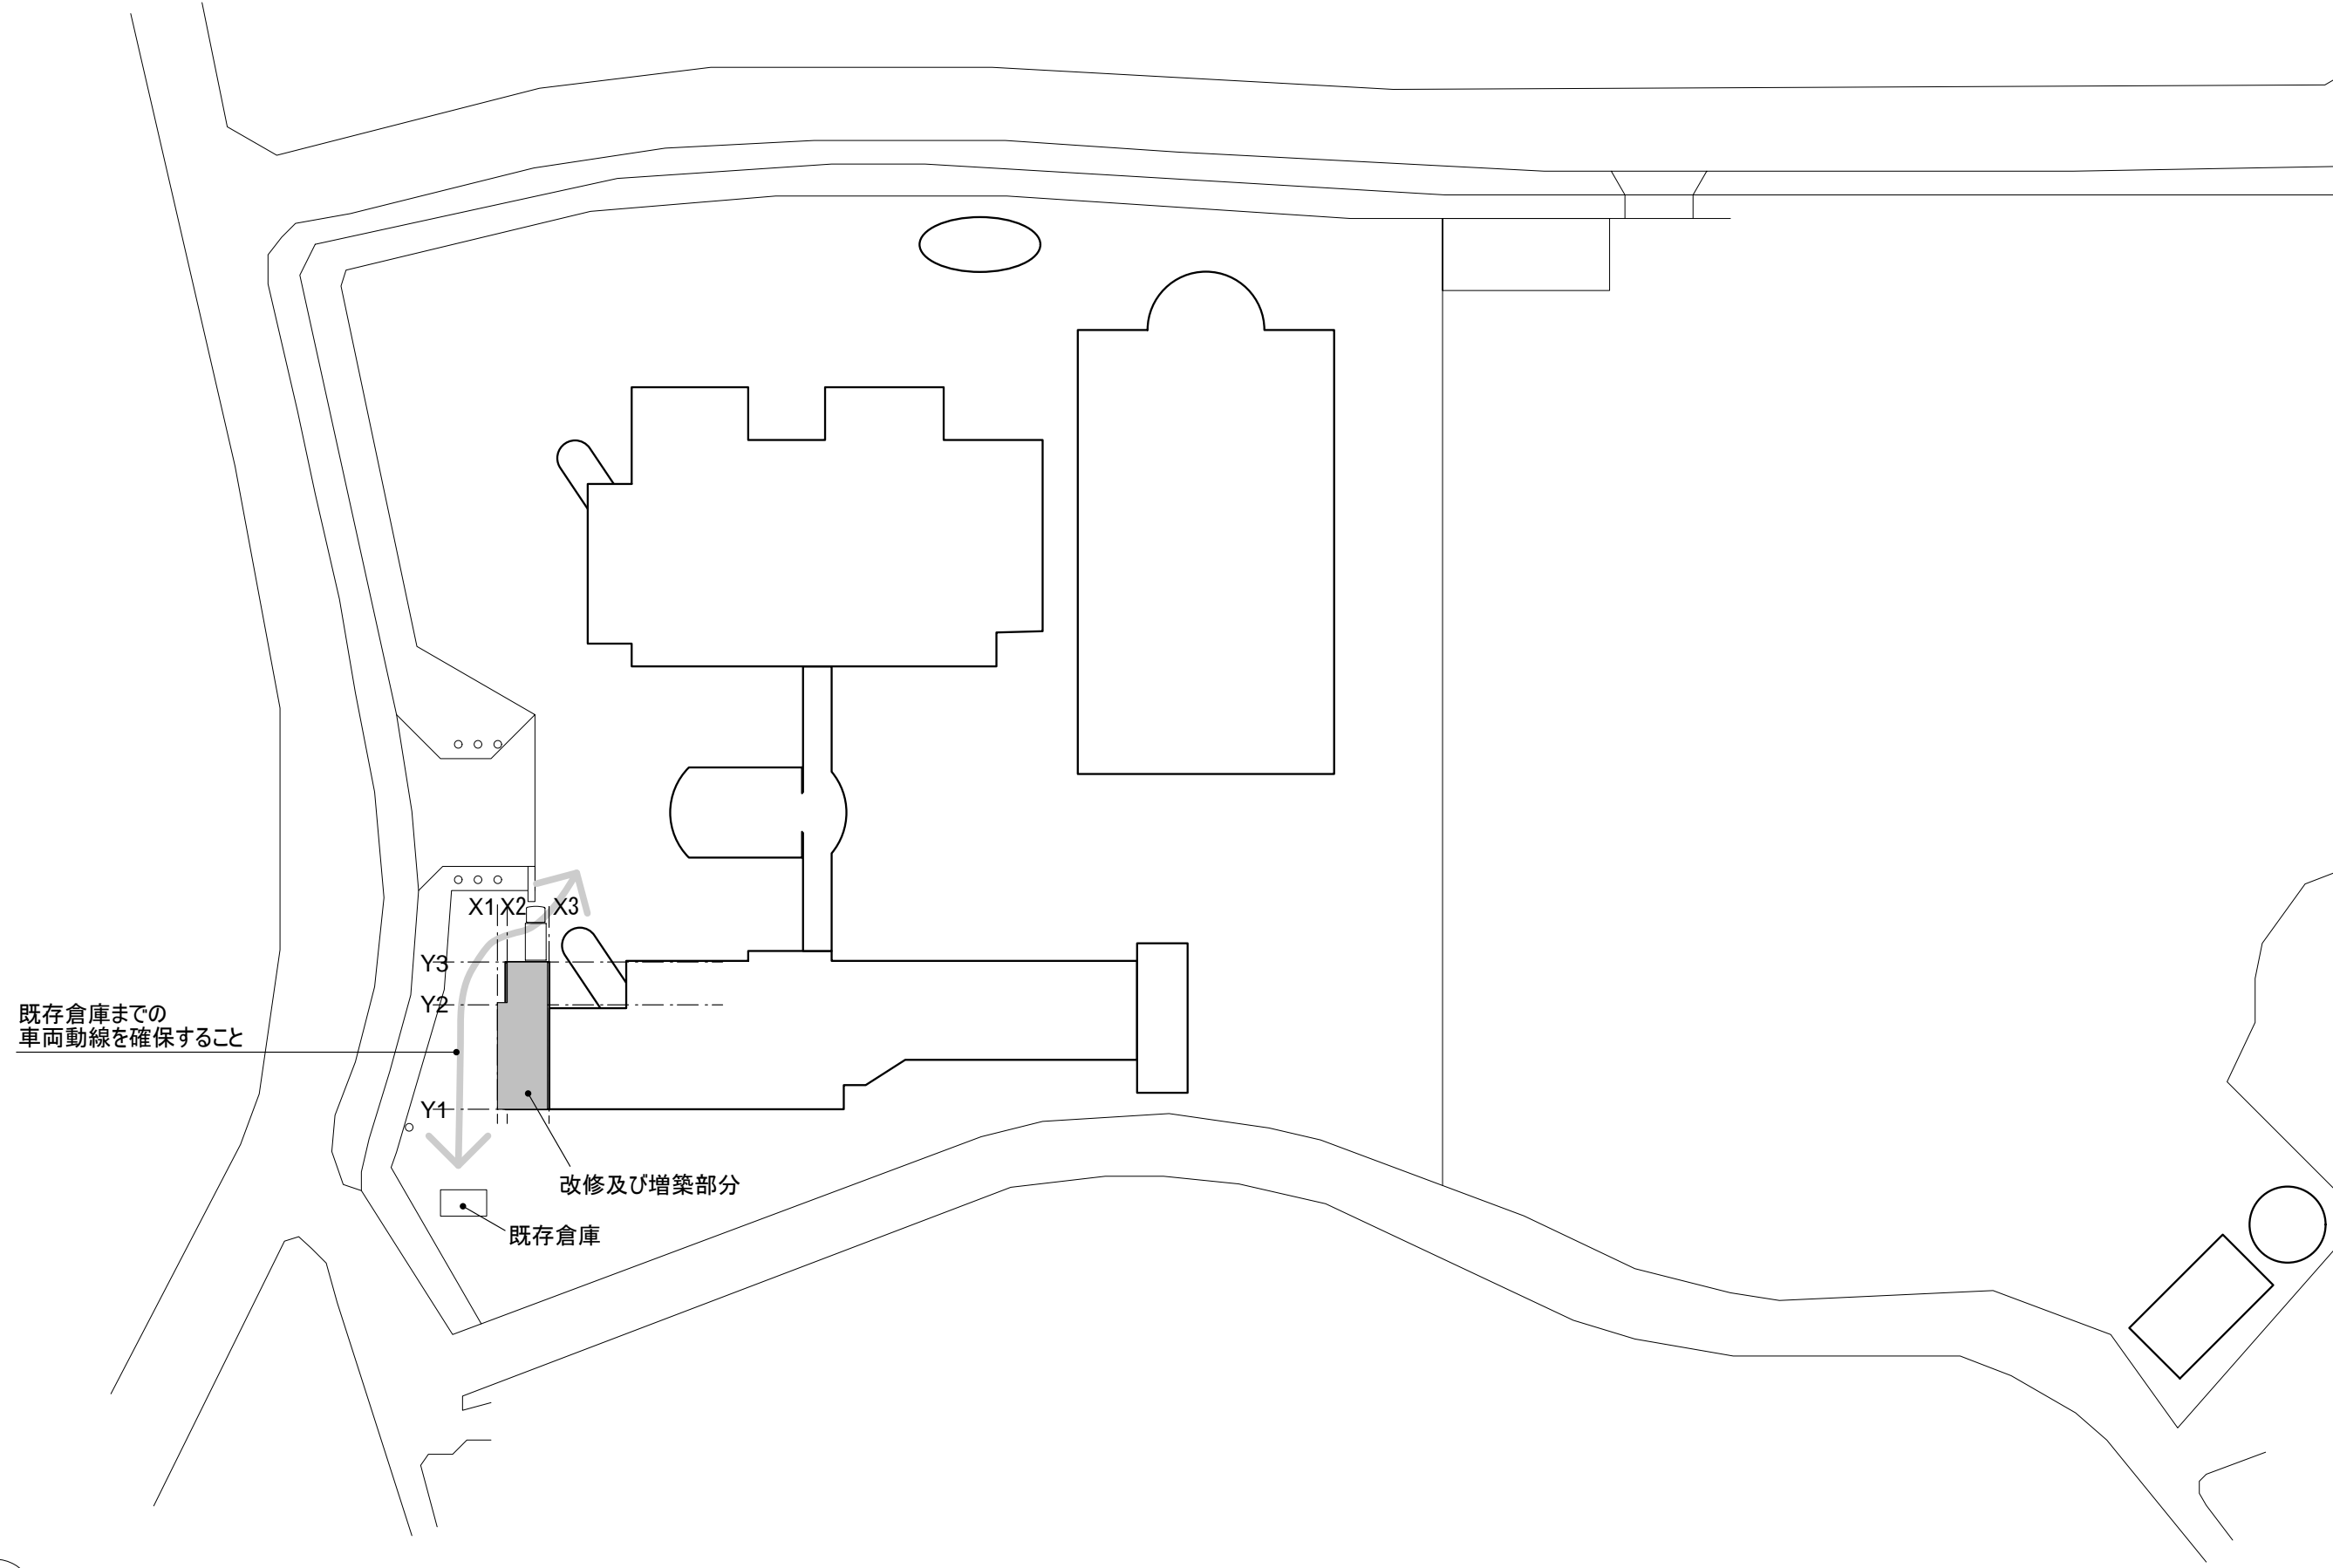

既存倉庫までの  
車両動線を確保すること

X1 X2 X3


Y3

Y2

Y1

改修及び増築部分



既存倉庫

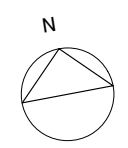

0M 25M 50M

◀ : 車両出入口


普通教室	9
特別支援学級	1
職員室	1
コンテナ	3
冷凍冷蔵庫	1
牛乳保冷库	1

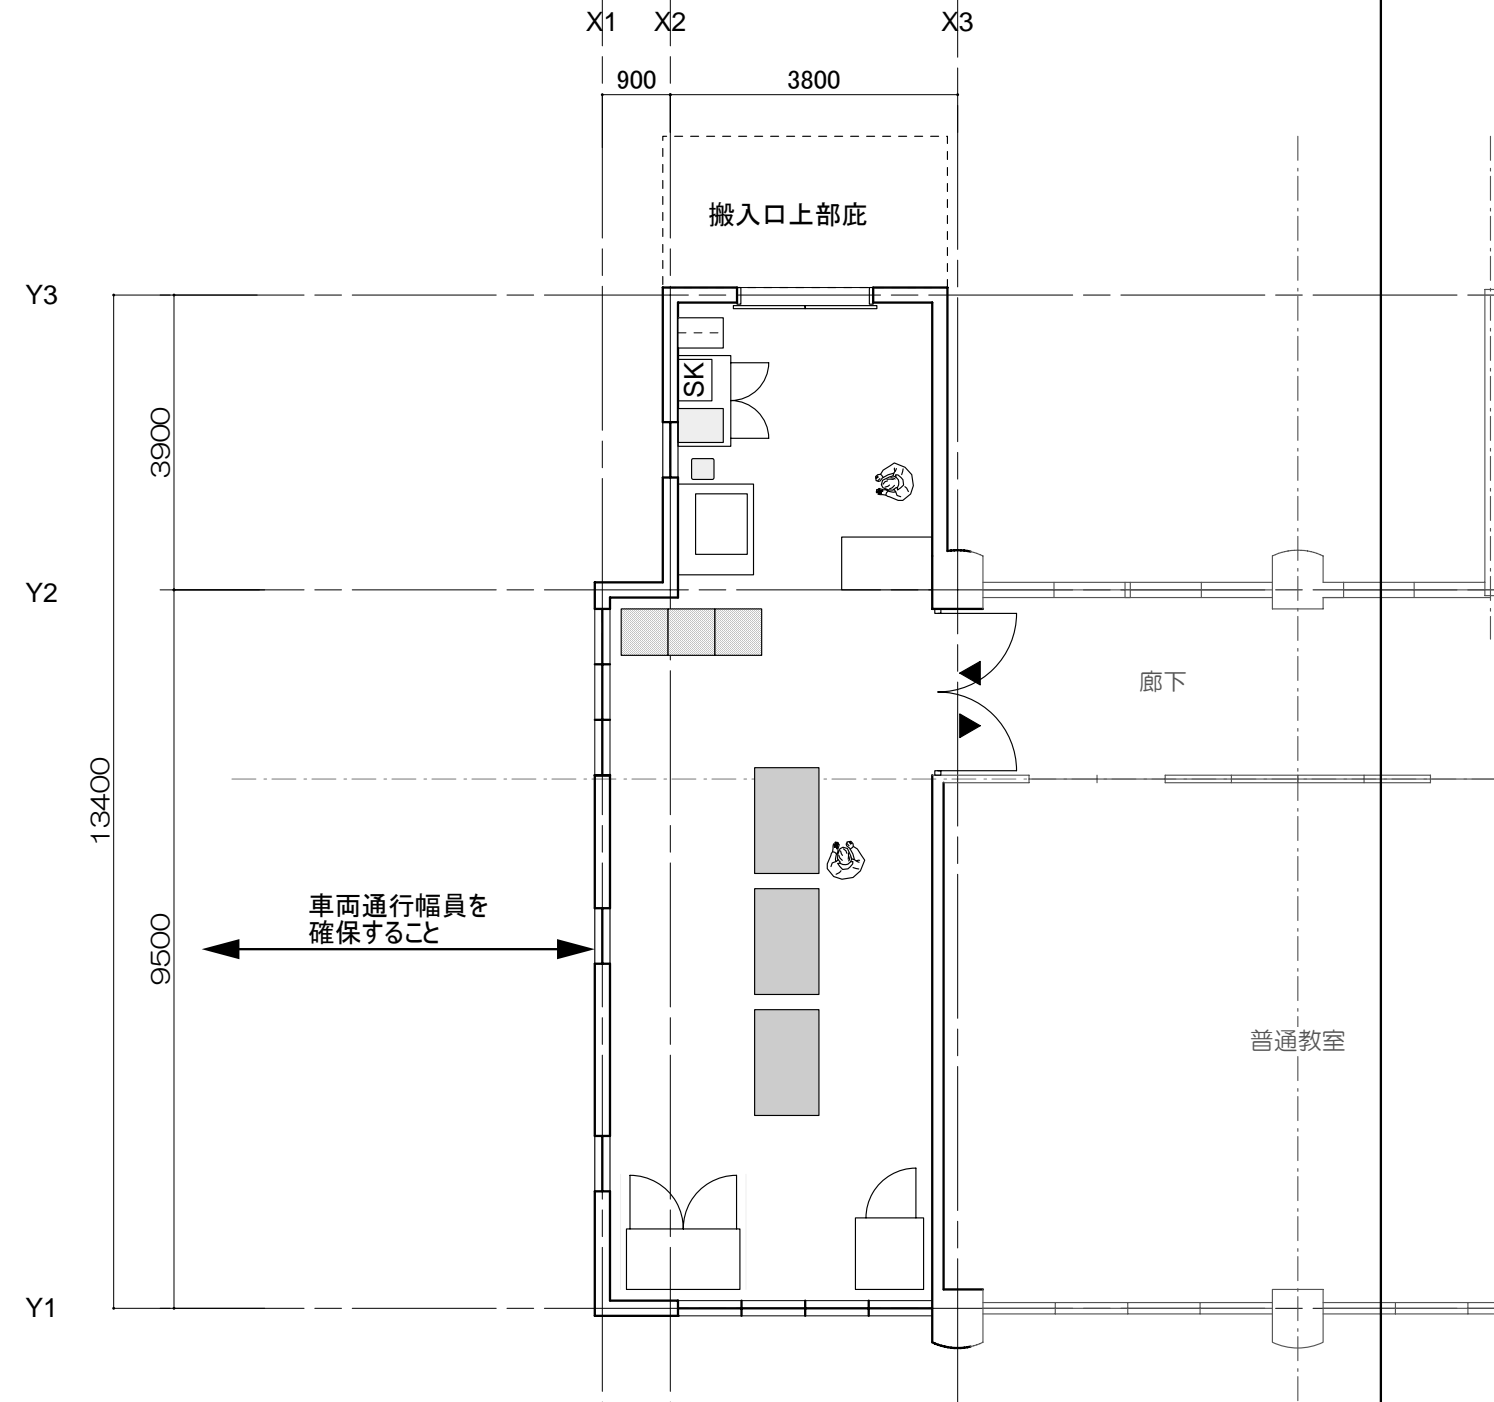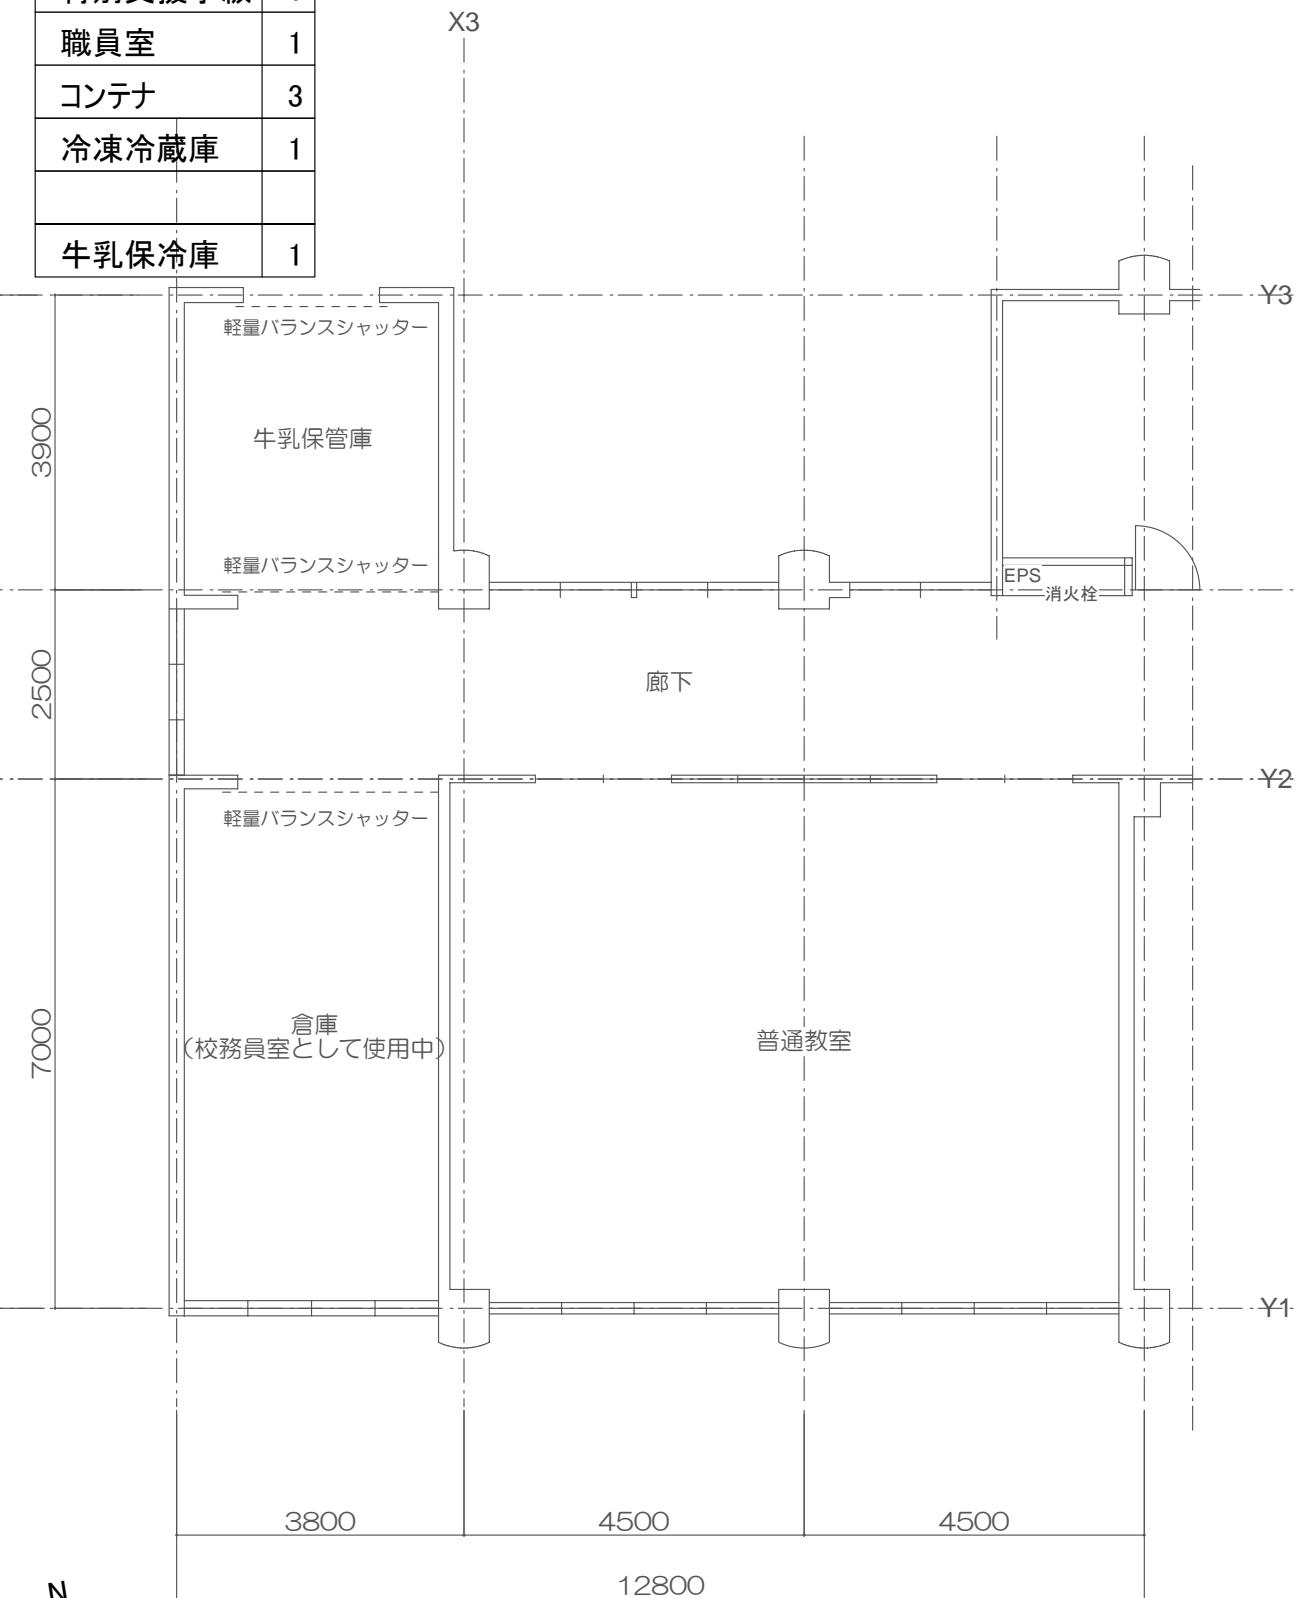

改修部分面積
47.8㎡
増築部分面積
4.5㎡




- 凡例
- : コンテナ
  - : パン・ご飯棚
  - : 牛乳・デザート用保冷库
  - : 1槽シンク
  - : 配膳員用ロッカー
  - : 掃除道具入
  - : 作業台
  - : ポリバケツ

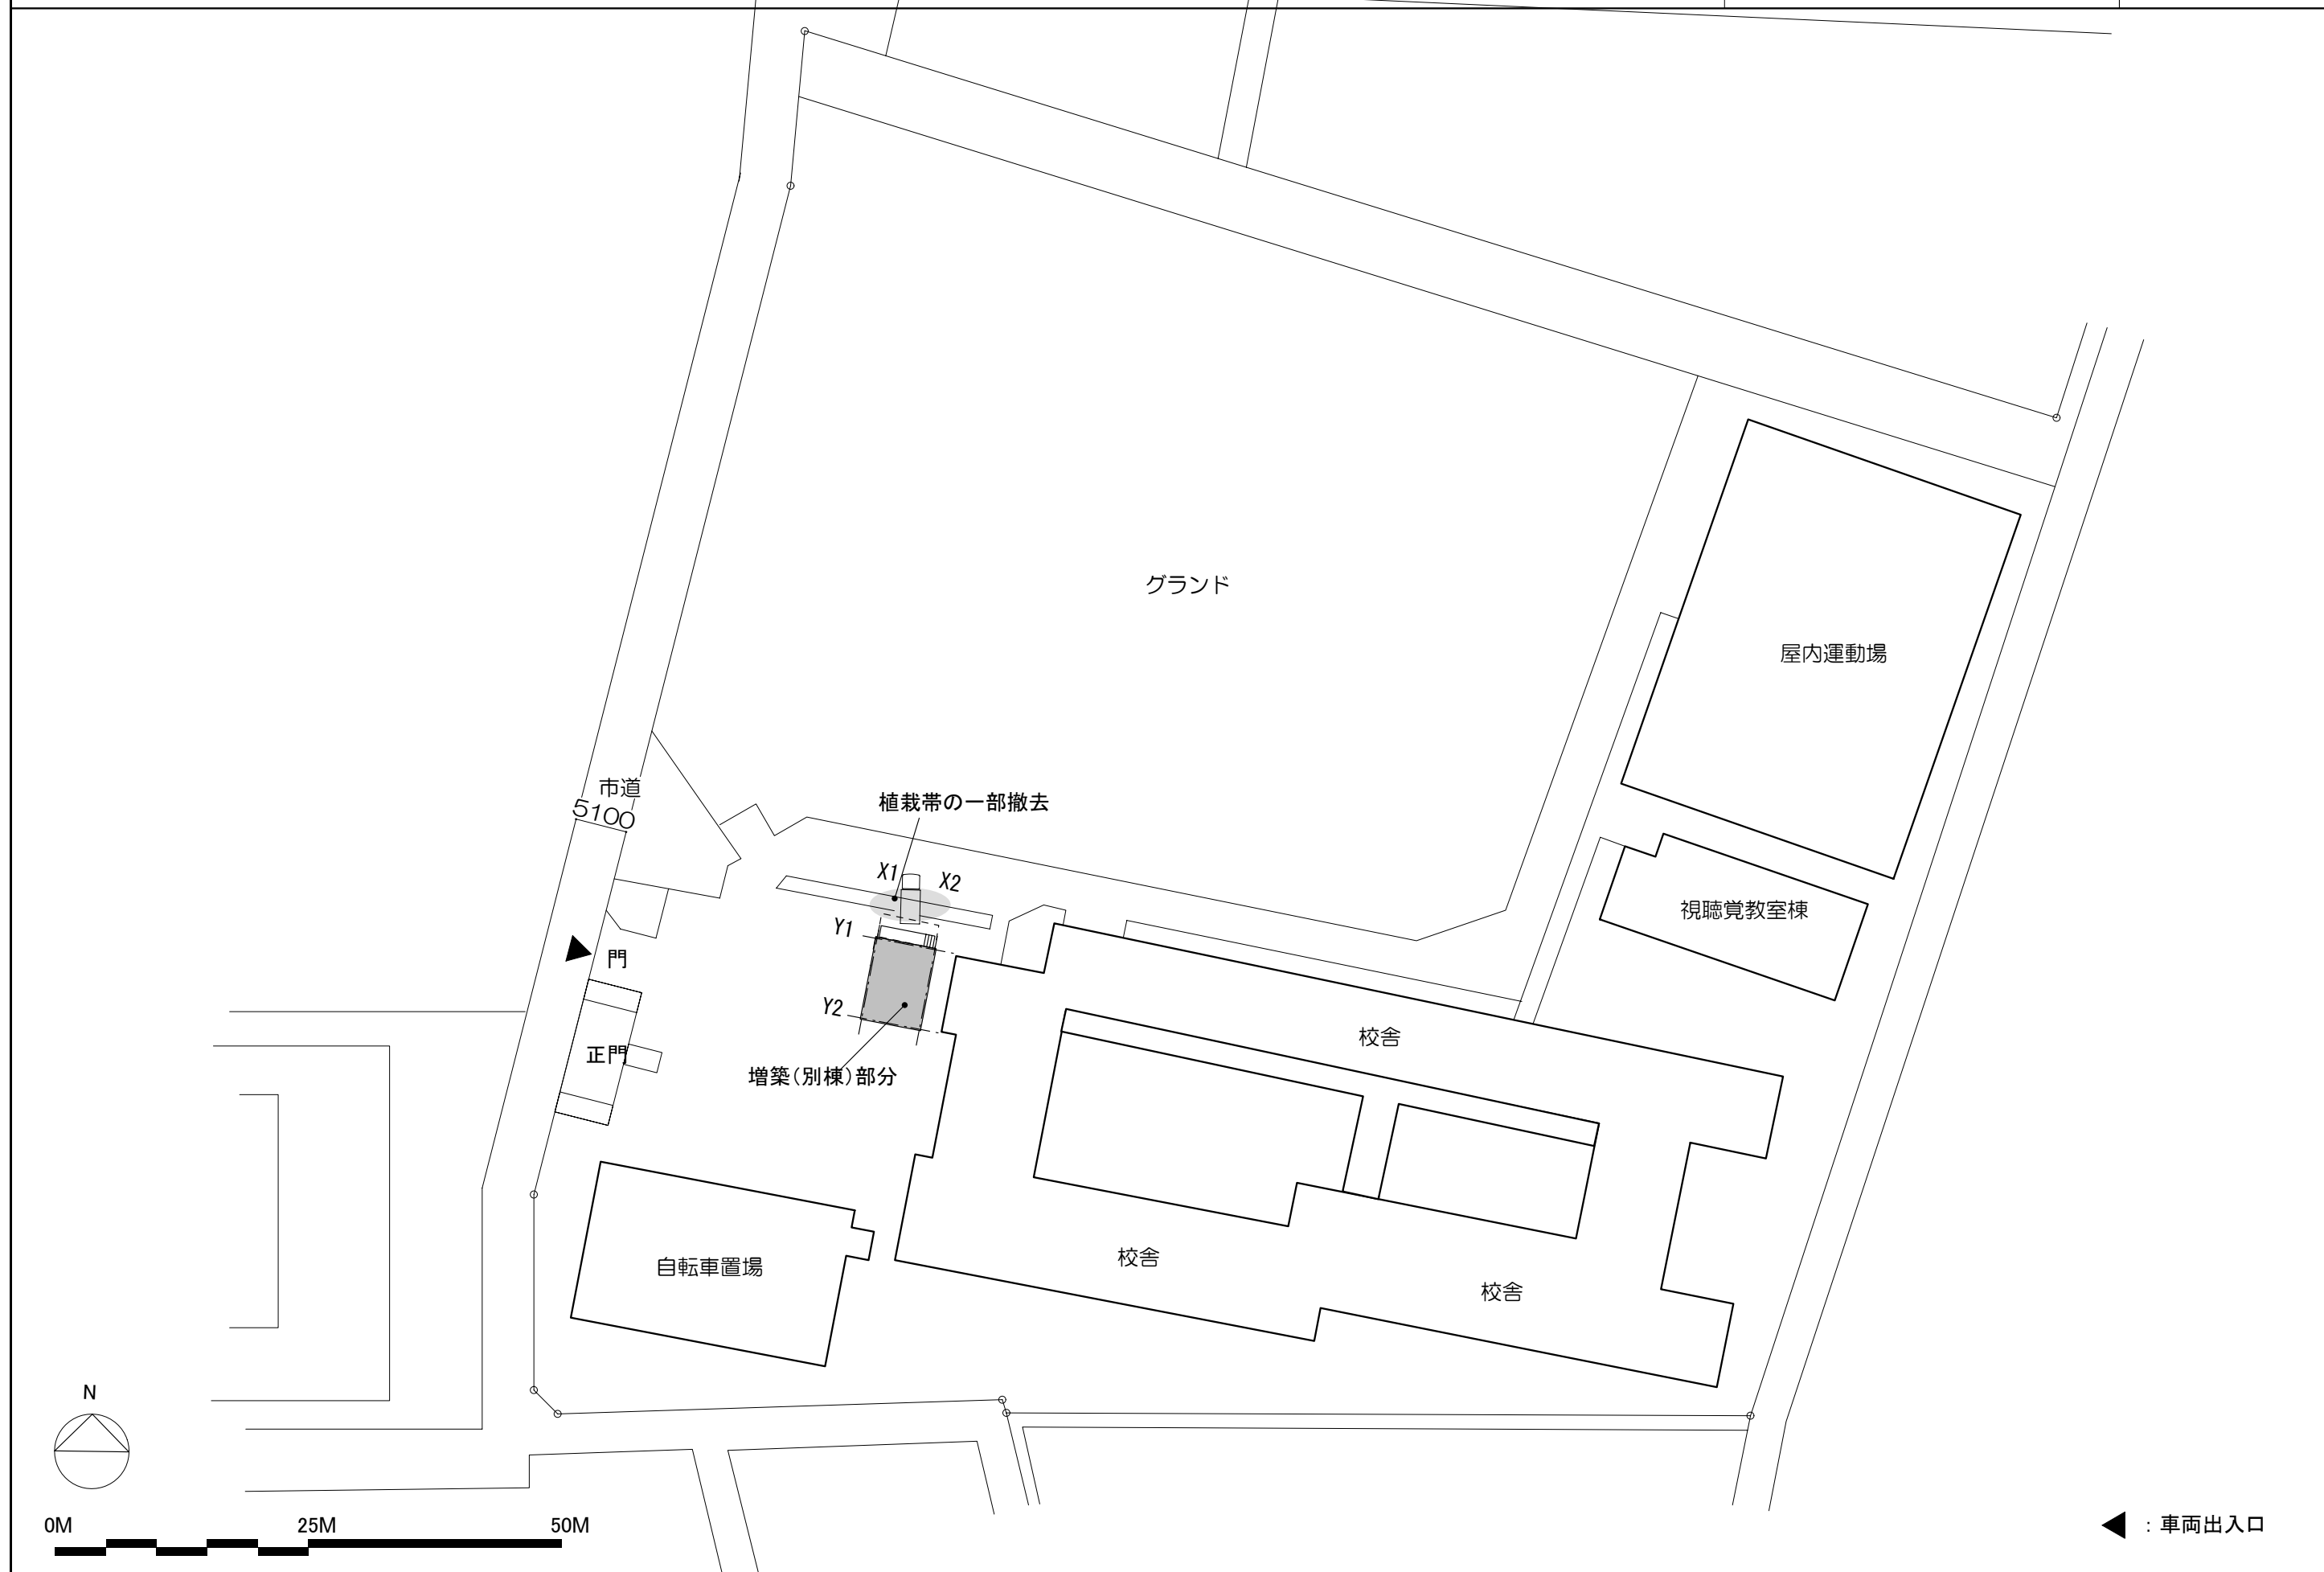



普通教室	12
特別支援学級	2
職員室	1
コンテナ	4
保存食用冷凍庫	1
冷蔵庫	1
牛乳保冷庫	1

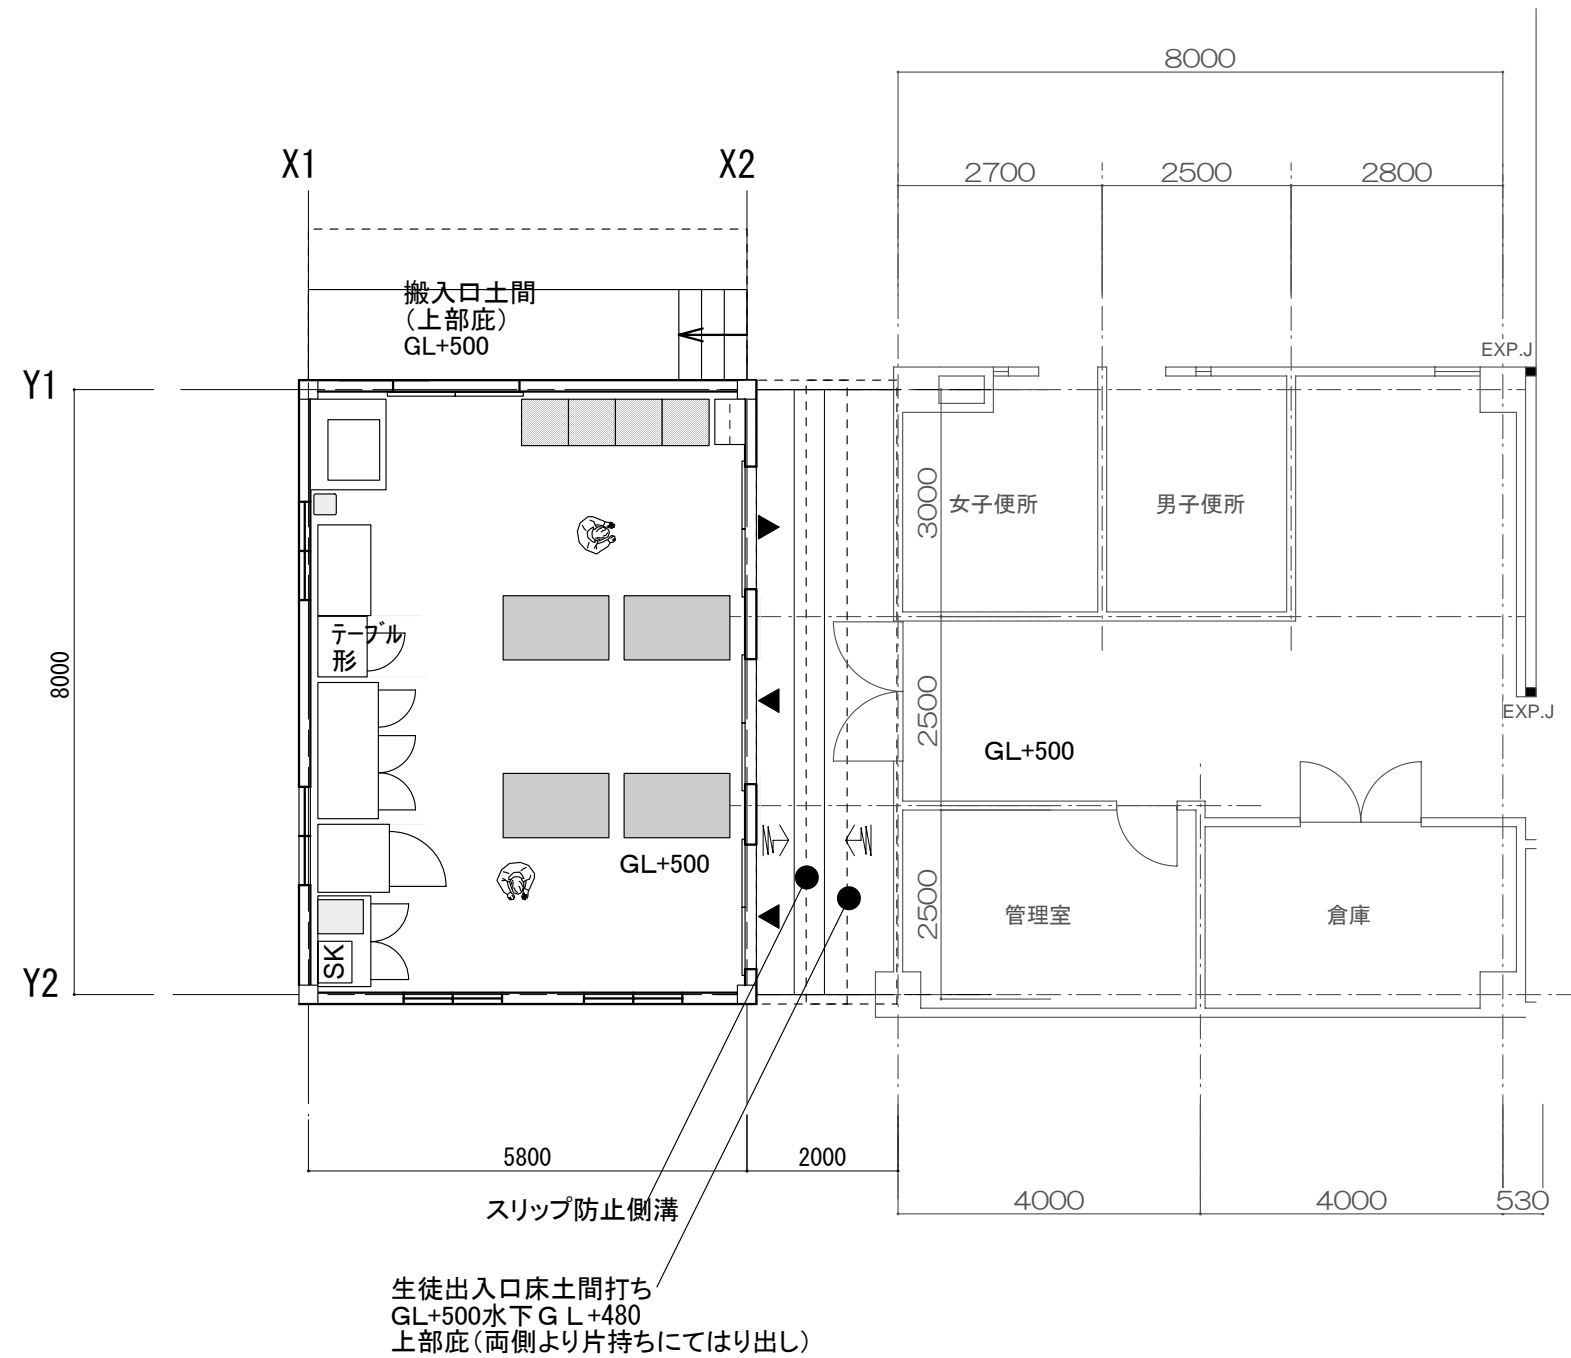

増築(別棟)部分面積  
50.0㎡

- 凡例
- :コンテナ
  - :パン・ご飯棚
  - :牛乳・デザート用保冷庫
  - :1槽シンク
  - :配膳員用ロッカー
  - :掃除道具入
  - :作業台
  - :ポリバケツ