




参考資料-5 インフラ整備状況（上水道埋設図）

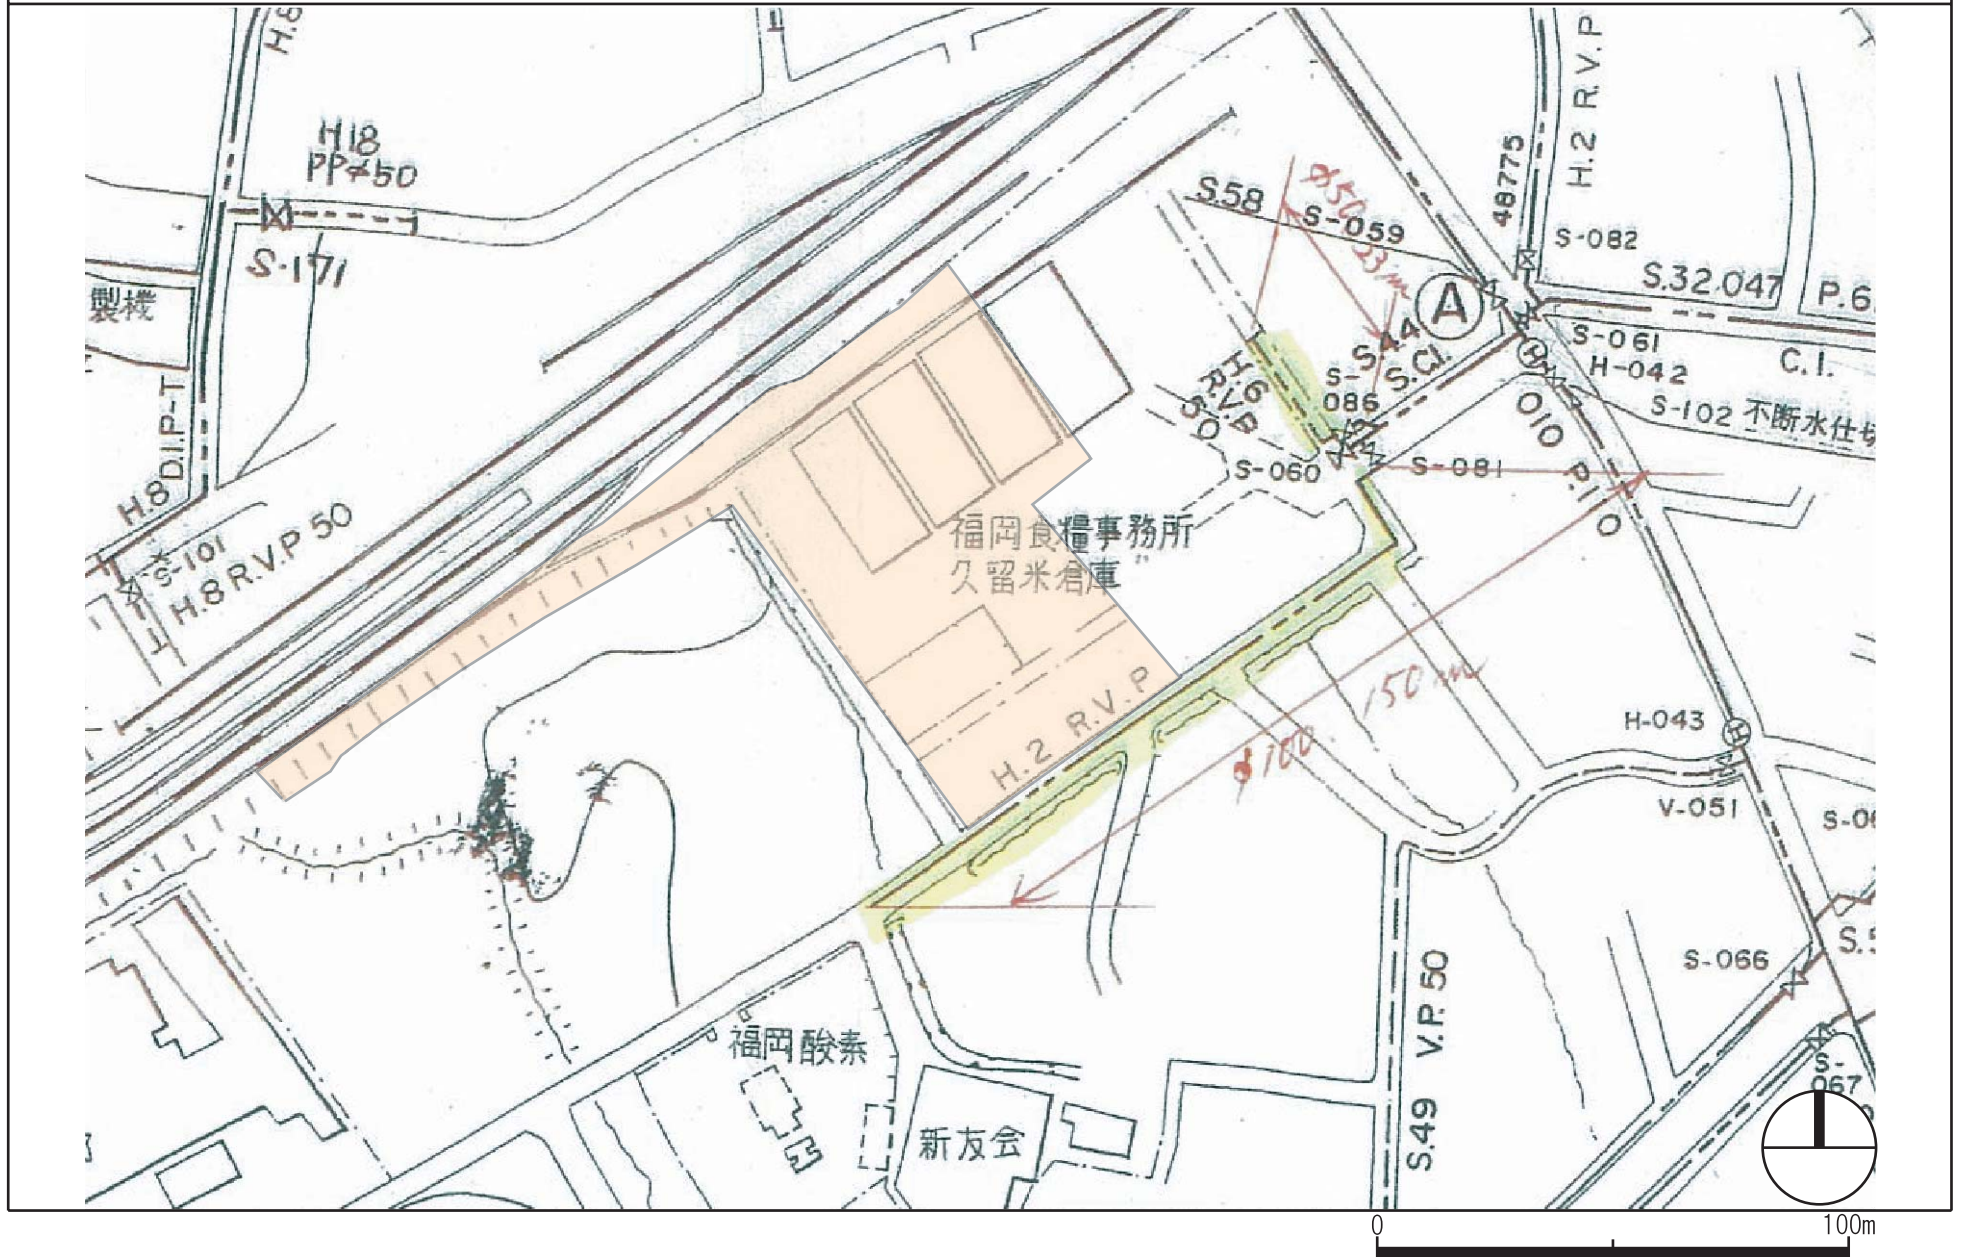

参考資料-5 インフラ整備状況図（下水道埋設図）

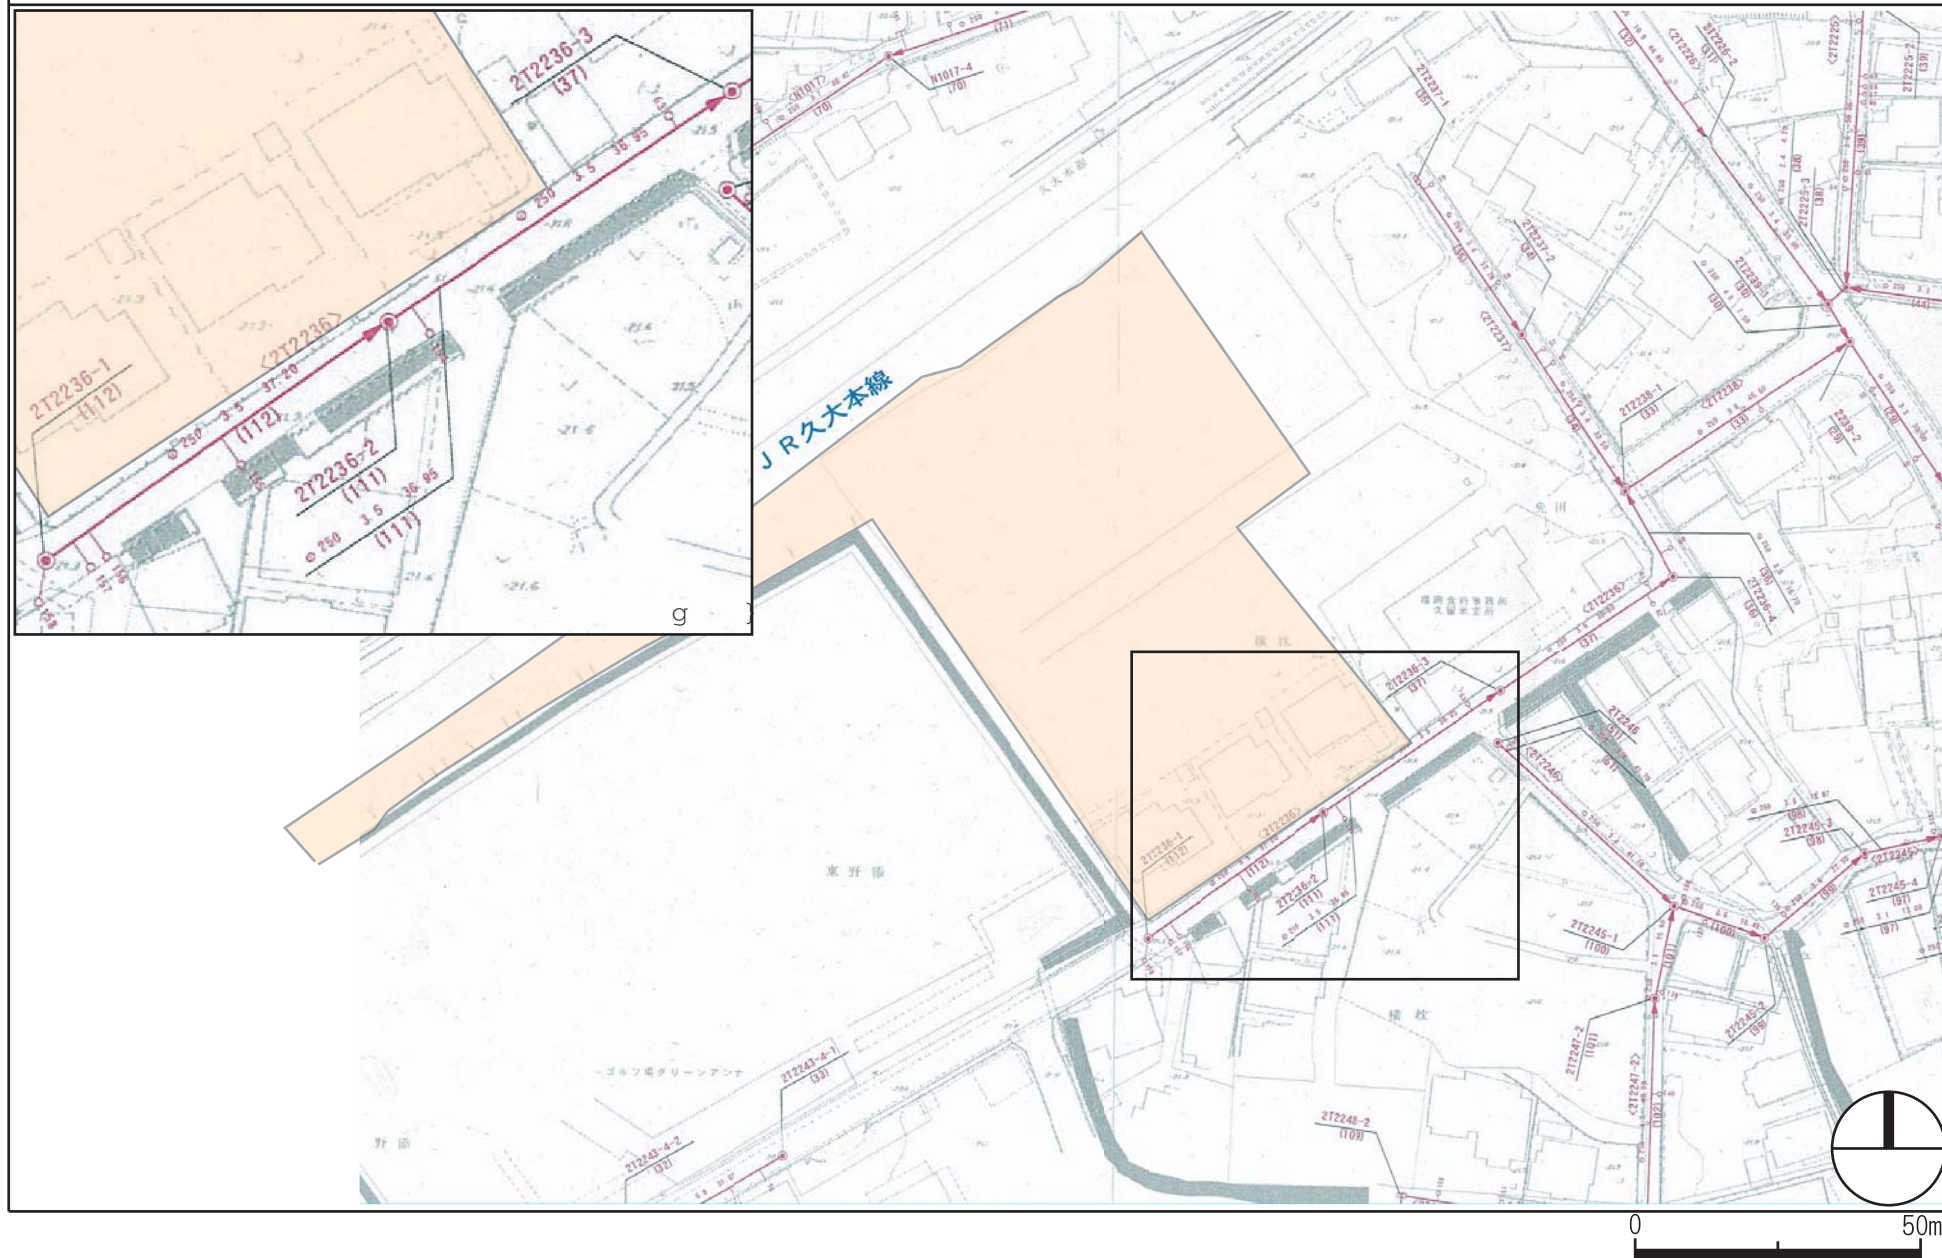

参考資料-5 インフラ整備状況（ガス管整備予定図）

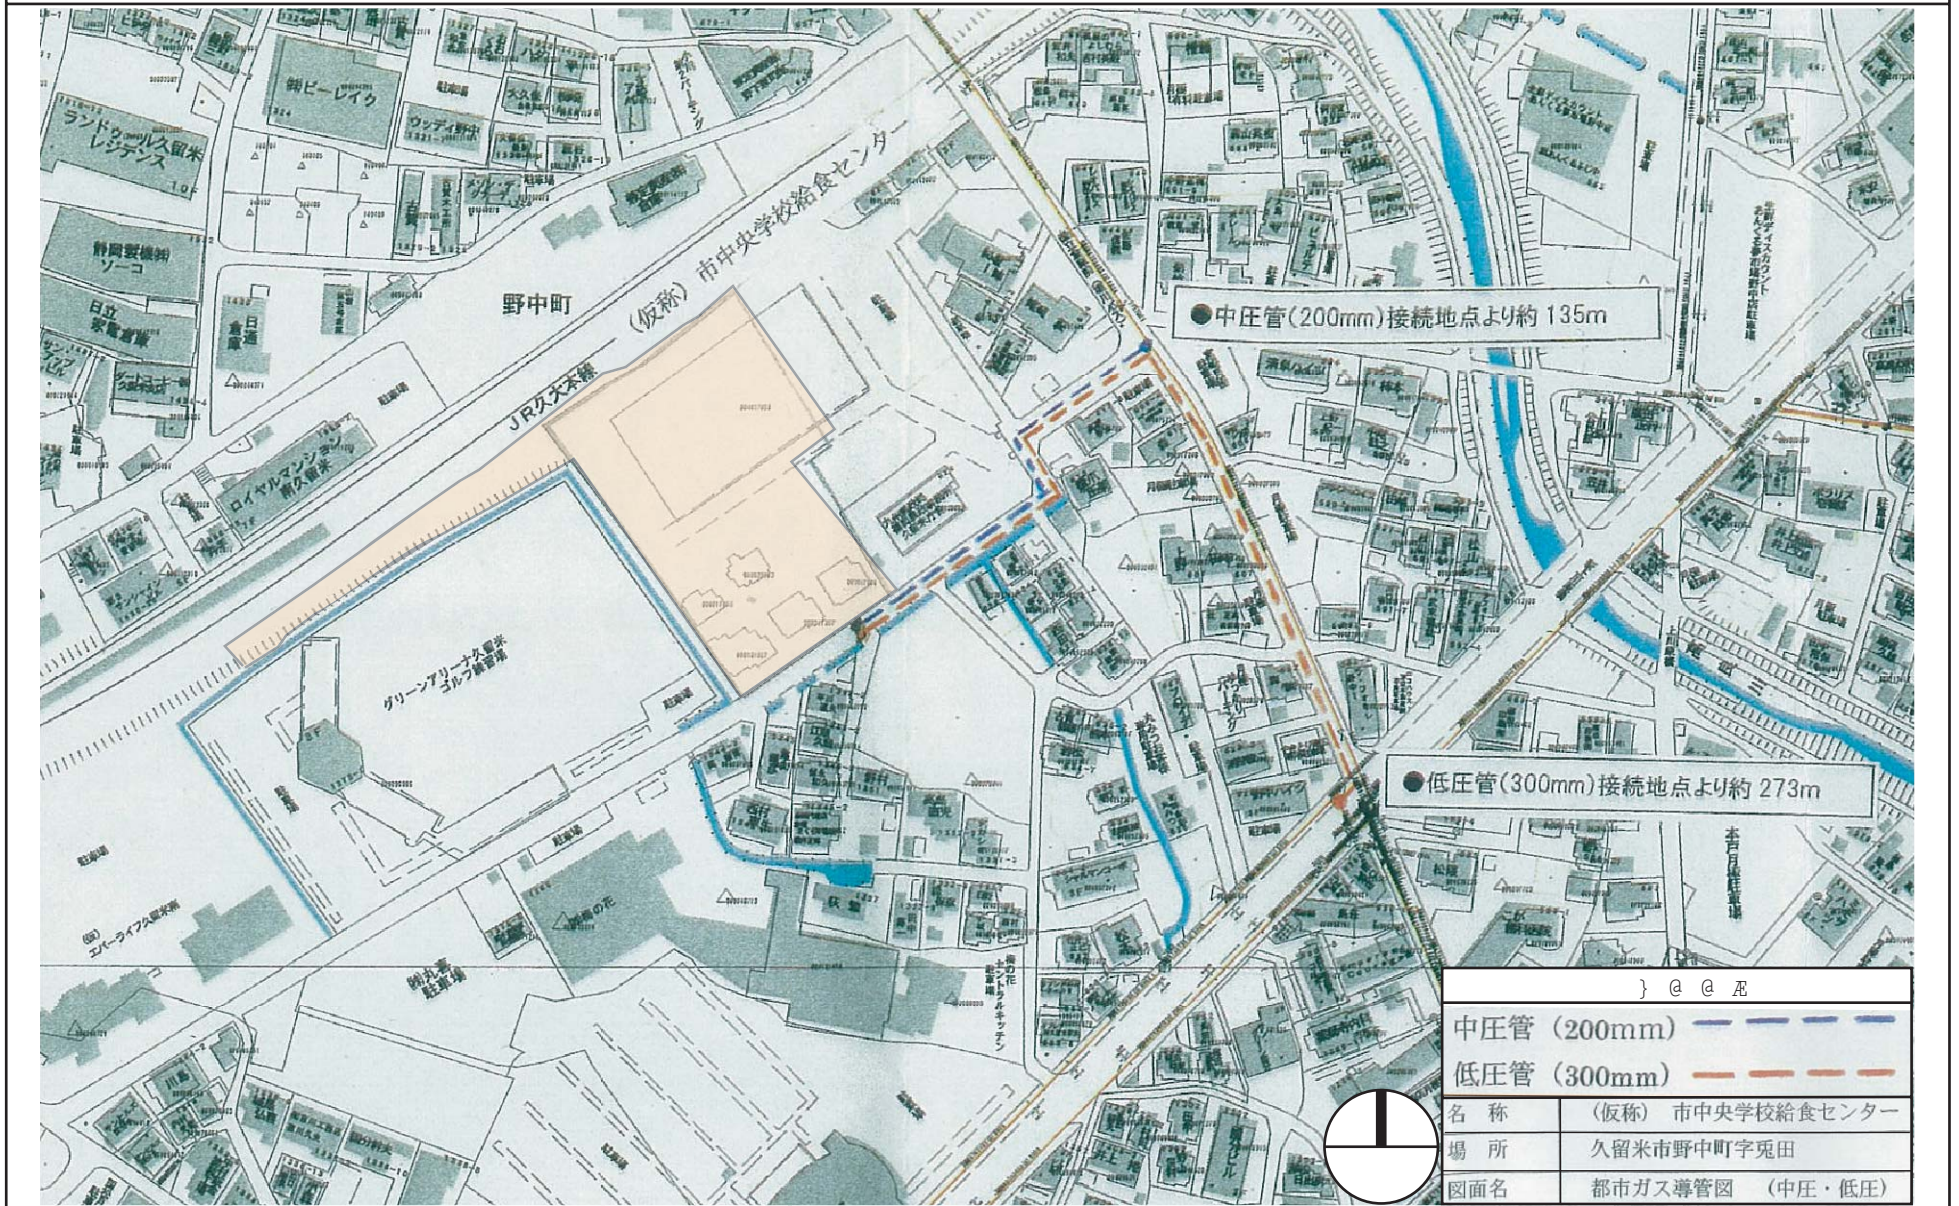

0 100m

参考資料-5 インフラ整備状況図（市道網図）

