

参考資料-13 配膳室整備計画図（整備の概要）

※ここに示す数値及び平面計画は参考であり、事業者の提案によることできる。

※冷蔵庫及び冷凍庫、冷凍冷蔵庫の容量は、有効内容積を示す。また、図面には既存の牛乳保冷庫も記載しているが、牛乳保冷庫は整備外である。

※付帯工事に示す渡り廊下の屋根高さのやりかえや排水路の移設などは、配膳室平面や車両サイズ等の事業者の提案により省く事ができる。

※空調機を取り付けられるよう、空配管及びスリーブ等を設けること。

※別棟増築の場合は、江南中学の計画断面図に示すように、庇を建物両側からはね出してつけること。

※別棟増築の場合に、建物の間に打設する土間では、適切に水勾配、排水をとること。排水溝を設ける場合は、滑りにくい蓋等を設置し、安全性を高めること。

※各図面に表記のクラス数等は平成19年度の資料により作成している。

No.	学校名	整備内容	工事面積 (土間等含まず)	既存校舎 竣工年・構造	コンセント (单相100V)	照明 (蛍光灯)	換気扇	給湯器 16号	給水	排水	付帯工事 (事業に含む)	別途工事 (市で整備)	冷蔵庫 (リットル)	冷凍 冷蔵庫 (リットル)	保存食用 冷凍庫 (リットル)
①	城南中学校	改修	95㎡	S59・RC	12口	配膳室 300lx 売店 500lx	配膳室1 売店1	都市 ガス	2口	2口	売店の設置(配膳室内) 倉庫の移設(アコーディオンカー テン取付)		1070	1670(冷蔵) 240(冷凍)	
②	江南中学校	別棟 増築	55㎡	-	6口	配膳室 300lx	配膳室1	プロ パン	2口	2口	既存花壇の解体撤去 既存牛乳置場解体 連結部庇設置(渡り廊下、配膳室 両側よりはね出し) 連結部土間打ち		500	1670(冷蔵) 240(冷凍)	
③	櫛原中学校	増築 + 改修	53㎡	S41・RC	6口	配膳室 300lx	配膳室 (増築)1	プロ パン	2口	2口	既存プレハブ倉庫移設			1000(冷蔵) 310(冷凍)	
④	牟田山中学校	別棟 増築	59㎡	S44・RC	6口	配膳室 300lx	配膳室1	都市 ガス	2口	2口	既存植え込み、樹木及び花壇撤 去 増築部分隣接校舎廊下照明付加 連結部庇設置(校舎、配膳室両側 よりはね出し) 連結部土間打ち		1650	320(冷蔵) 130(冷凍)	
⑤	諏訪中学校	別棟 増築	61㎡	-	6口	配膳室 300lx	配膳室1	プロ パン	2口	2口	既存倉庫撤去 渡り廊下新設 グラウンドのアスファルト舗装 既存樹木の撤去 連結部庇設置(渡り廊下、配膳室 両側よりはね出し) 連結部土間打ち	倉庫移設(武道館 内へ改修にて設置)	1070	1670(冷蔵) 240(冷凍)	
⑥	良山中学校	改修	65㎡	S54・RC	6口	配膳室 300lx	配膳室1	プロ パン	2口	2口	渡り廊下のやり替え、高さ調節 教材室移設(プレハブ) 教材室移設(改修) 売店移設(改修)		1070	1670(冷蔵) 240(冷凍)	
⑦	明星中学校	増築 + 改修	45㎡	S52・RC	6口	配膳室 300lx	配膳室1	プロ パン	2口	2口	排水路移設		1650		170
⑧	宮ノ陣中学校	増築	38㎡	S61・RC	6口	配膳室 300lx	配膳室1	プロ パン	2口	2口	既存スロープ移設 牛乳箱置場撤去			1000(冷蔵) 310(冷凍)	
⑨	屏水中学校	別棟 増築	48㎡	S39・RC	6口	配膳室 300lx	配膳室1	プロ パン	2口	2口	既存校舎開口部のやり替え		1650		170
⑩	青陵中学校	改修	48㎡	S56・RC	6口	配膳室 300lx	配膳室1	プロ パン	2口	2口	渡り廊下屋根高さの調節 倉庫補修(継続利用)			1000(冷蔵) 310(冷凍)	
⑪	高牟礼中学校	増築 + 改修	52㎡	H4・RC	4口	配膳室 300lx	配膳室1	プロ パン	2口	2口	正門の門扉開口の短縮 桜(1本)移設 校務員室移設(プレハブ) 既存スロープの屋根かけ			1000(冷蔵) 310(冷凍)	
⑫	三猪中学校	別棟 増築	50㎡	H3・RC	6口	配膳室 300lx	配膳室1	プロ パン	2口	2口	植栽帯一部撤去		1650		170
	荒木中学校							プロ パン			既存棚の撤去				
	筑邦西中学校 (整備は事業範囲外)							プロ パン							

●建築工事

床:長尺塩ビシート(耐摩耗性)
壁:珪カル板の上クロス貼(FL+900までは防水仕様)
天井:多孔質ボード
構造・外壁:鉄骨造ALC貼(適切に断熱処理を施すこと)

●設備工事:

1槽シンク、清掃シンク設置、給排水、既設配管の移設・撤去等
※ガス給湯器16号程度を設置
※杭工事は適切に実施すること

●家具・備品に含むもの

作業テーブル:700×900×H700
更衣ロッカー:400×600×H2000
掃除ロッカー:450×600×H2000
25リットルポリバケツ等食べ残しの回収容器
ロッカー:1200×900×H2200(シンク・掃除ロッカー入れ)
パン棚:610×605×H1650
各教室の配膳ワゴン

●冷蔵庫仕様



庫内温度制御:マイコン制御(デジタル表示)
-6~12℃

●冷凍庫仕様


庫内温度制御:マイコン制御(デジタル表示)
-23~7℃

●冷凍冷蔵庫仕様

庫内温度制御:マイコン制御(デジタル表示)
-6~12℃(冷蔵)、-23~7℃(冷凍)

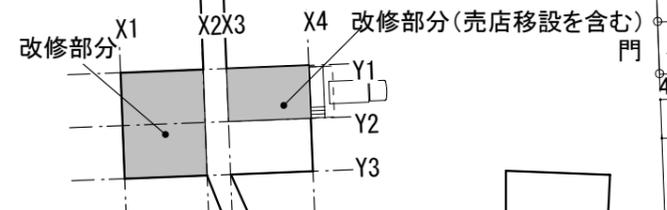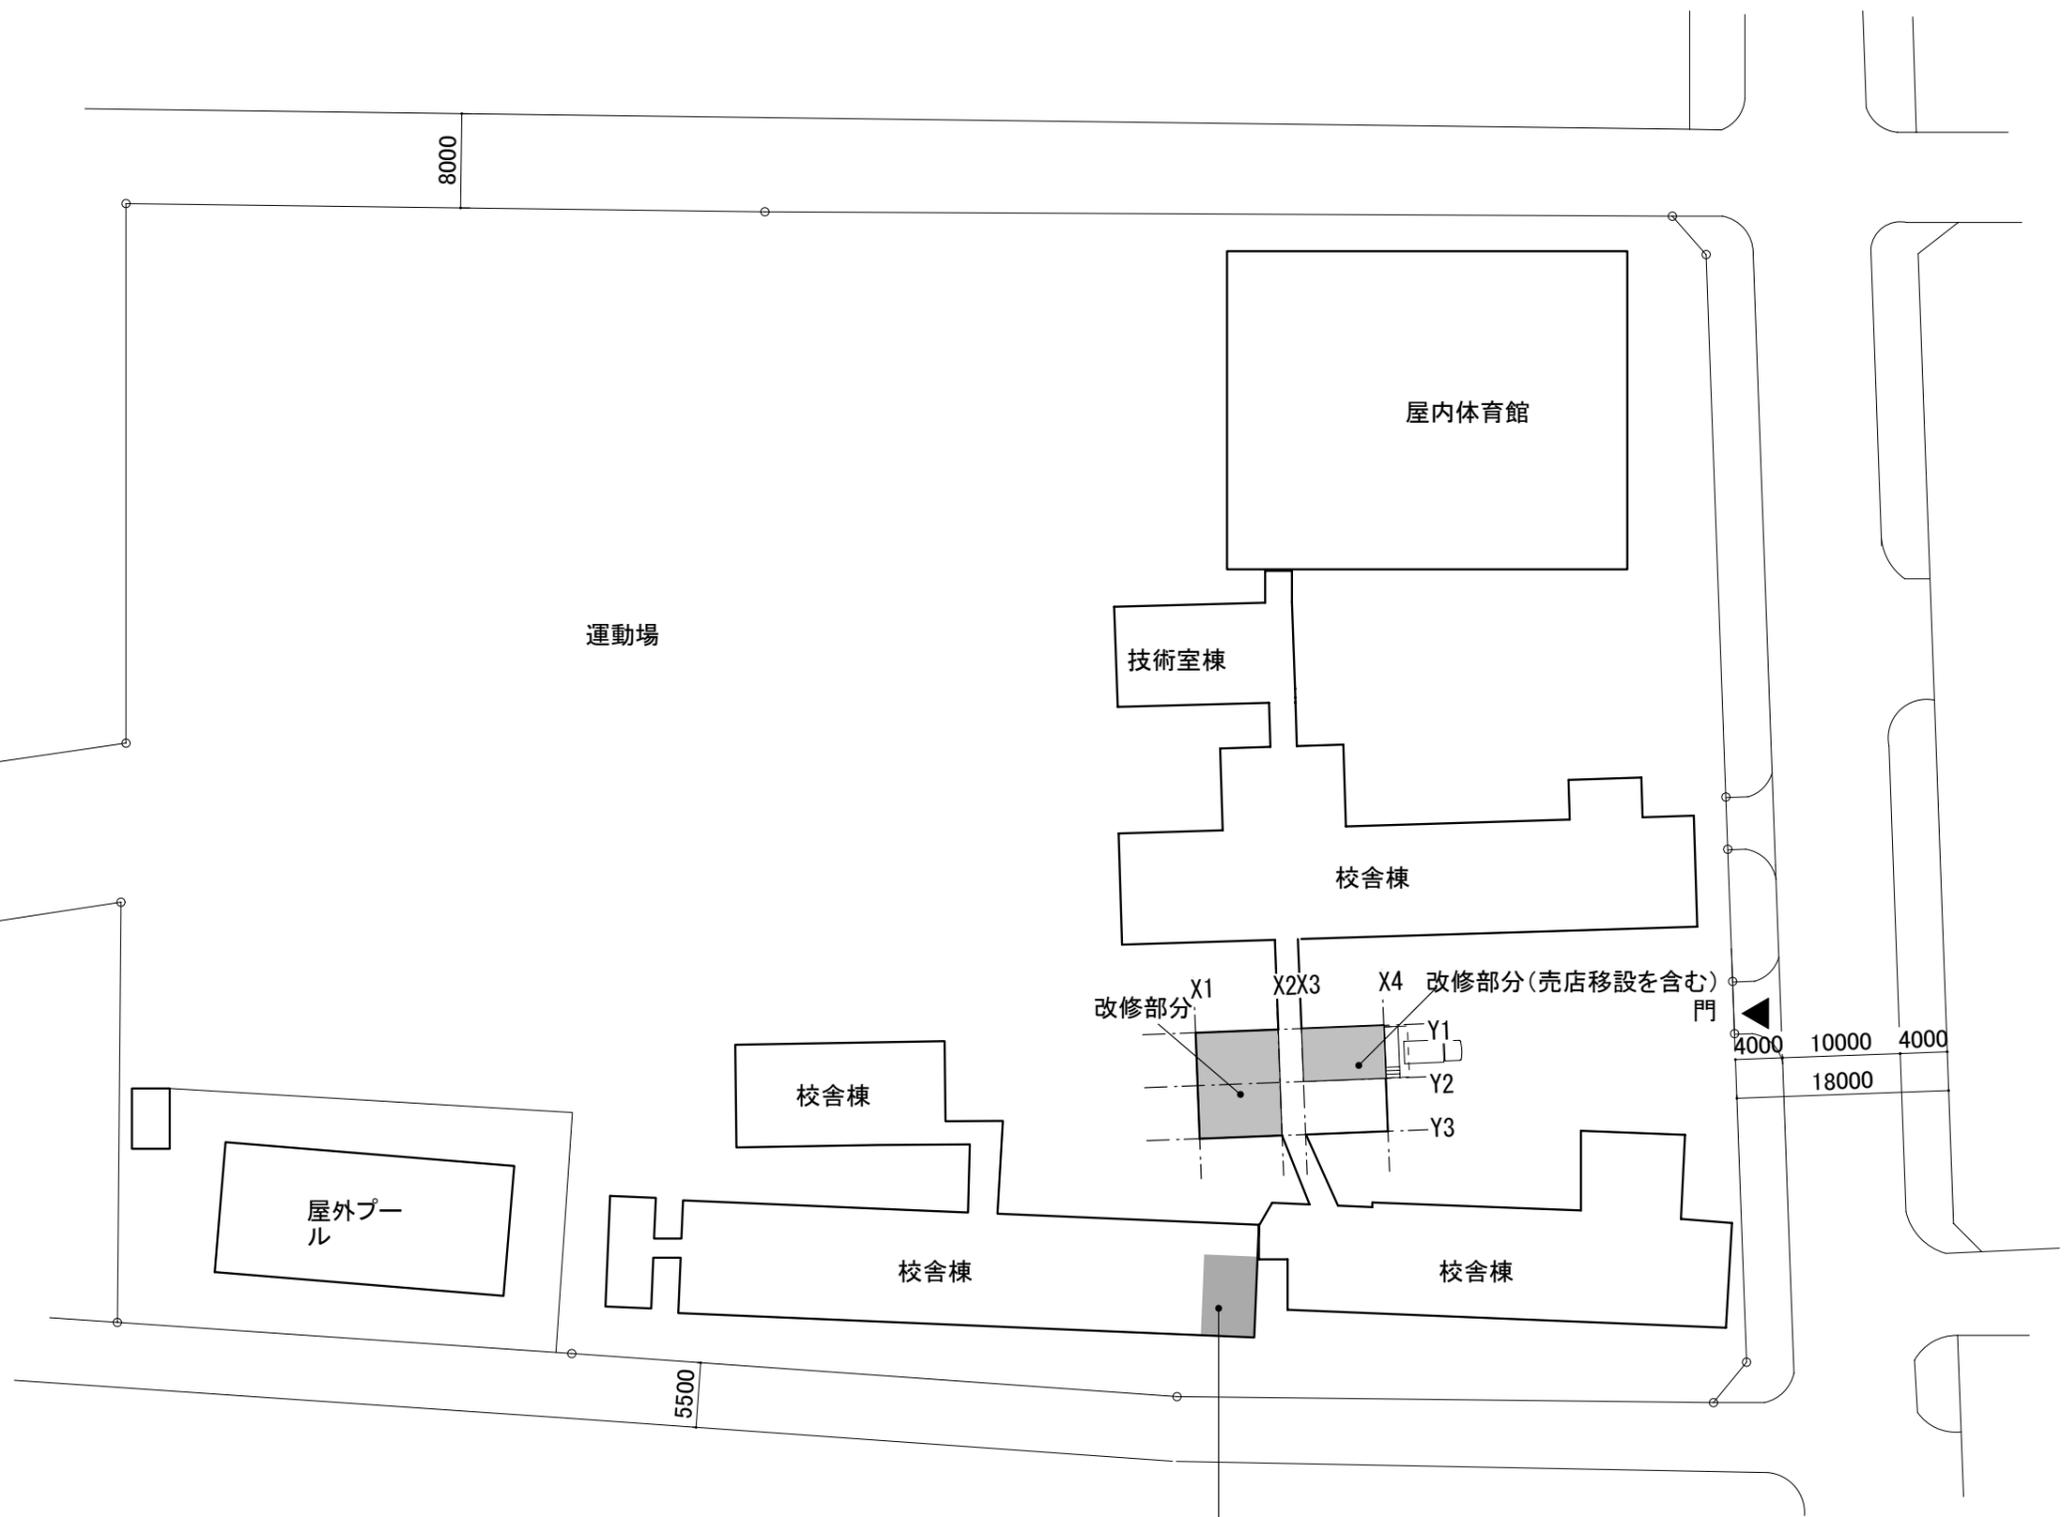

【付帯工事】
3階教師ステーション横廊下側開口部
アコーディオンカーテン取付

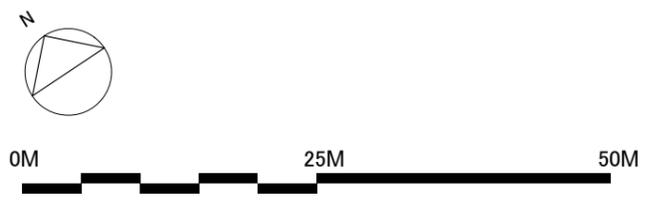

◀ : 車両出入口

■配膳室整備計画案




①城南中学校

平面図

普通教室	19
特別支援学級	3
職員室	1
コンテナ	6
冷凍冷蔵庫	1
冷蔵庫	1
牛乳保冷库	1



写真：校舎3階教師ステーション横
廊下側開口部にアコーディオンカーテン取付

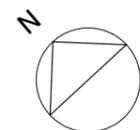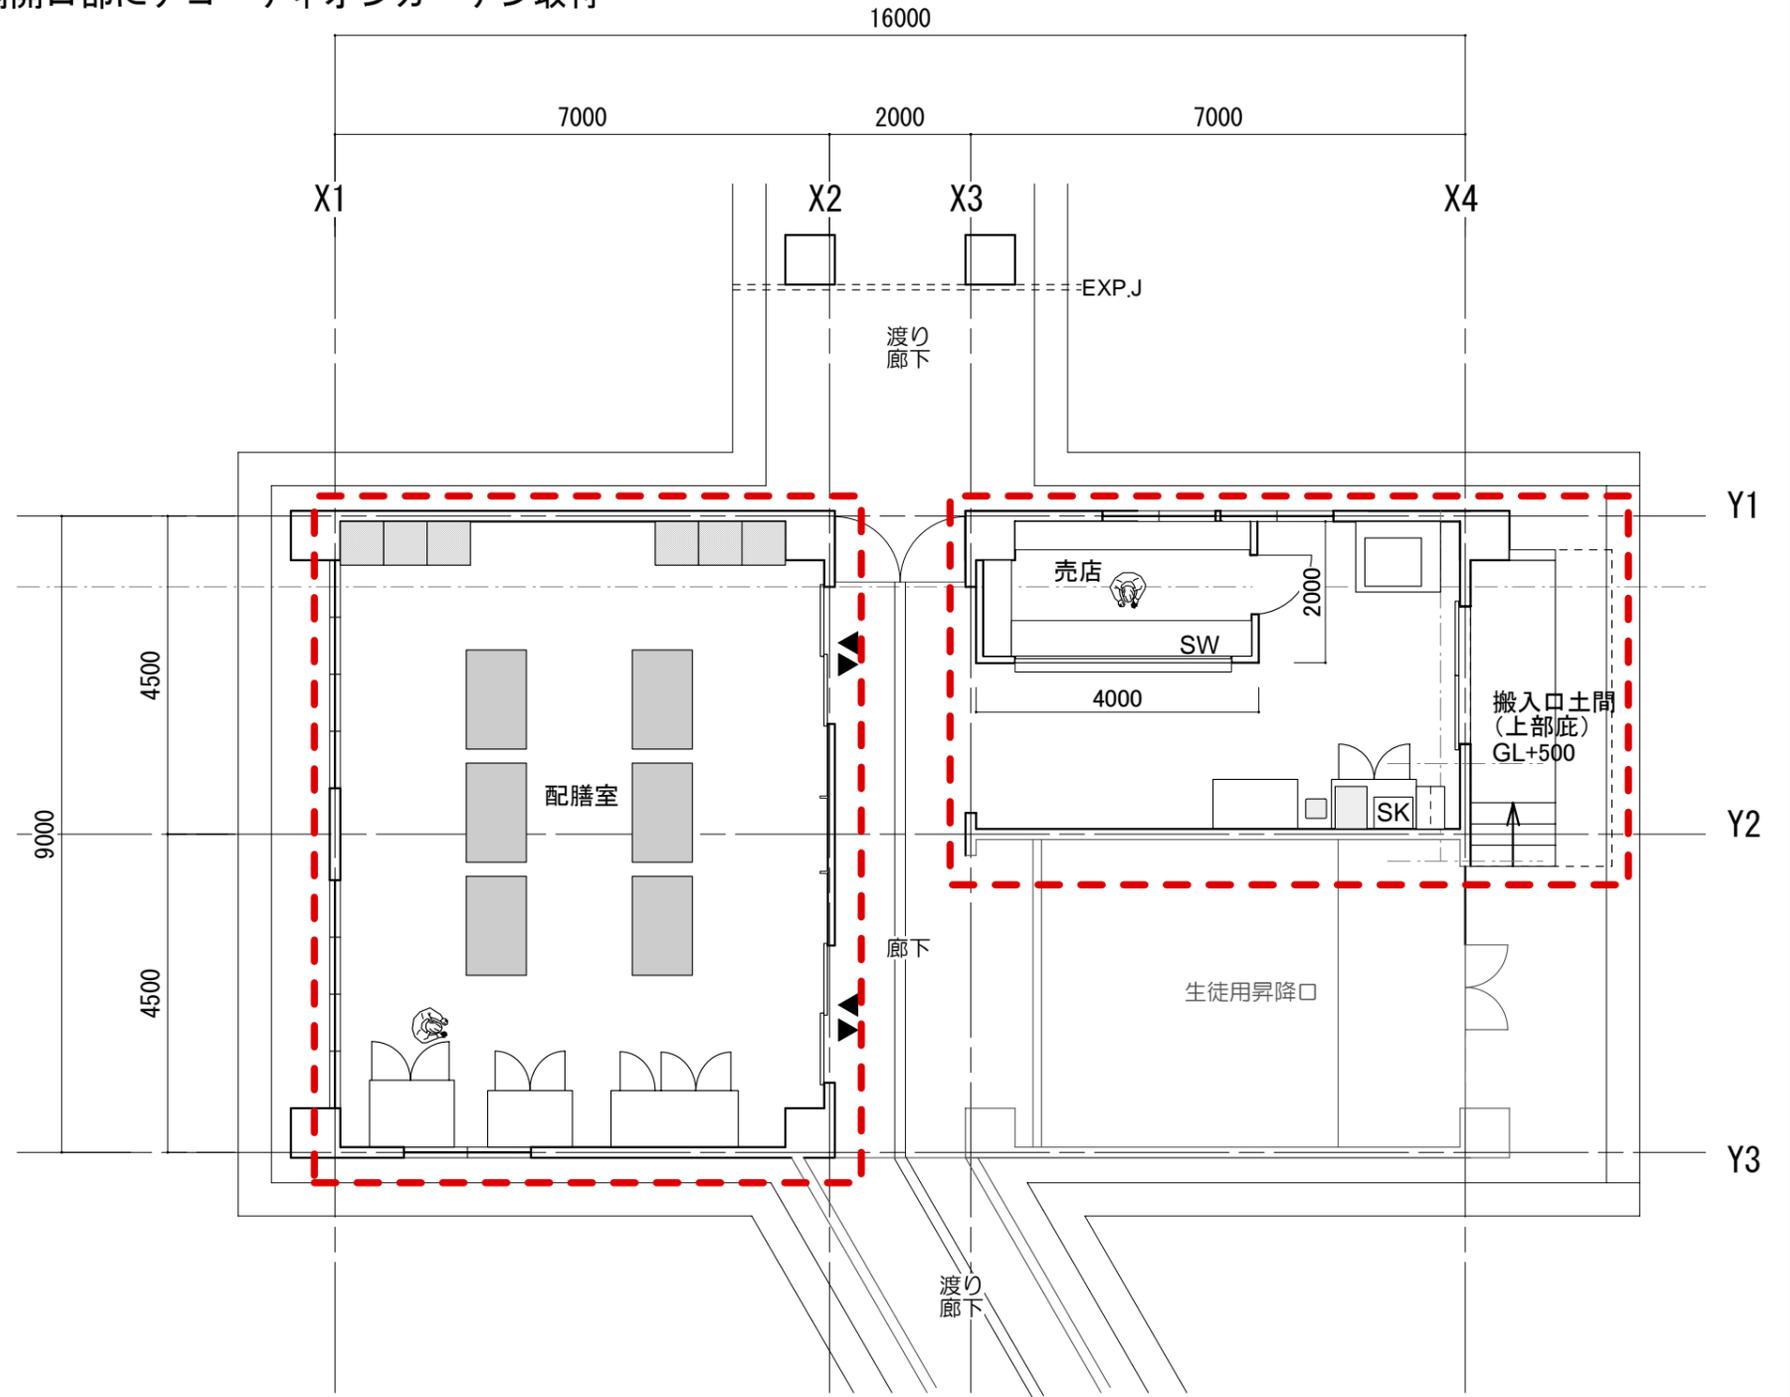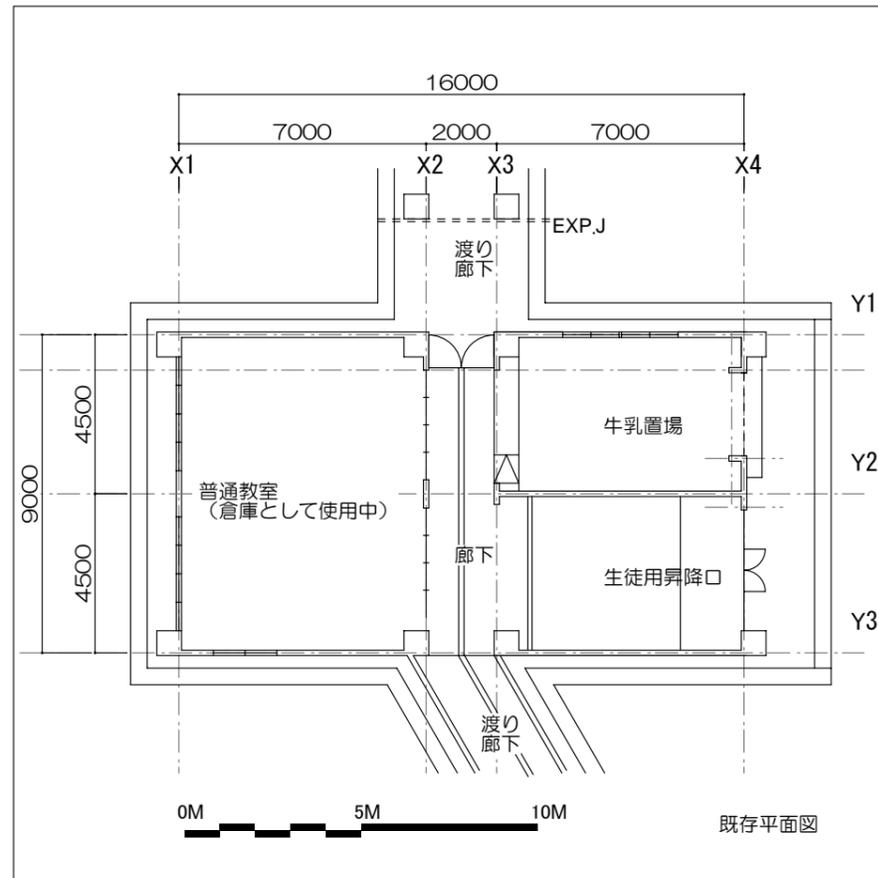


改修部分面積
95.0㎡

改修・増築箇所

凡例	:コンテナ	:パン・ご飯棚	:牛乳・デザート用保冷库	:1槽シンク	:配膳員用ロッカー	:掃除道具入	:作業台	:ポリバケツ
----	-------	---------	--------------	--------	-----------	--------	------	--------



※耐火建築物であるため、既存校舎との離隔に注意すること。

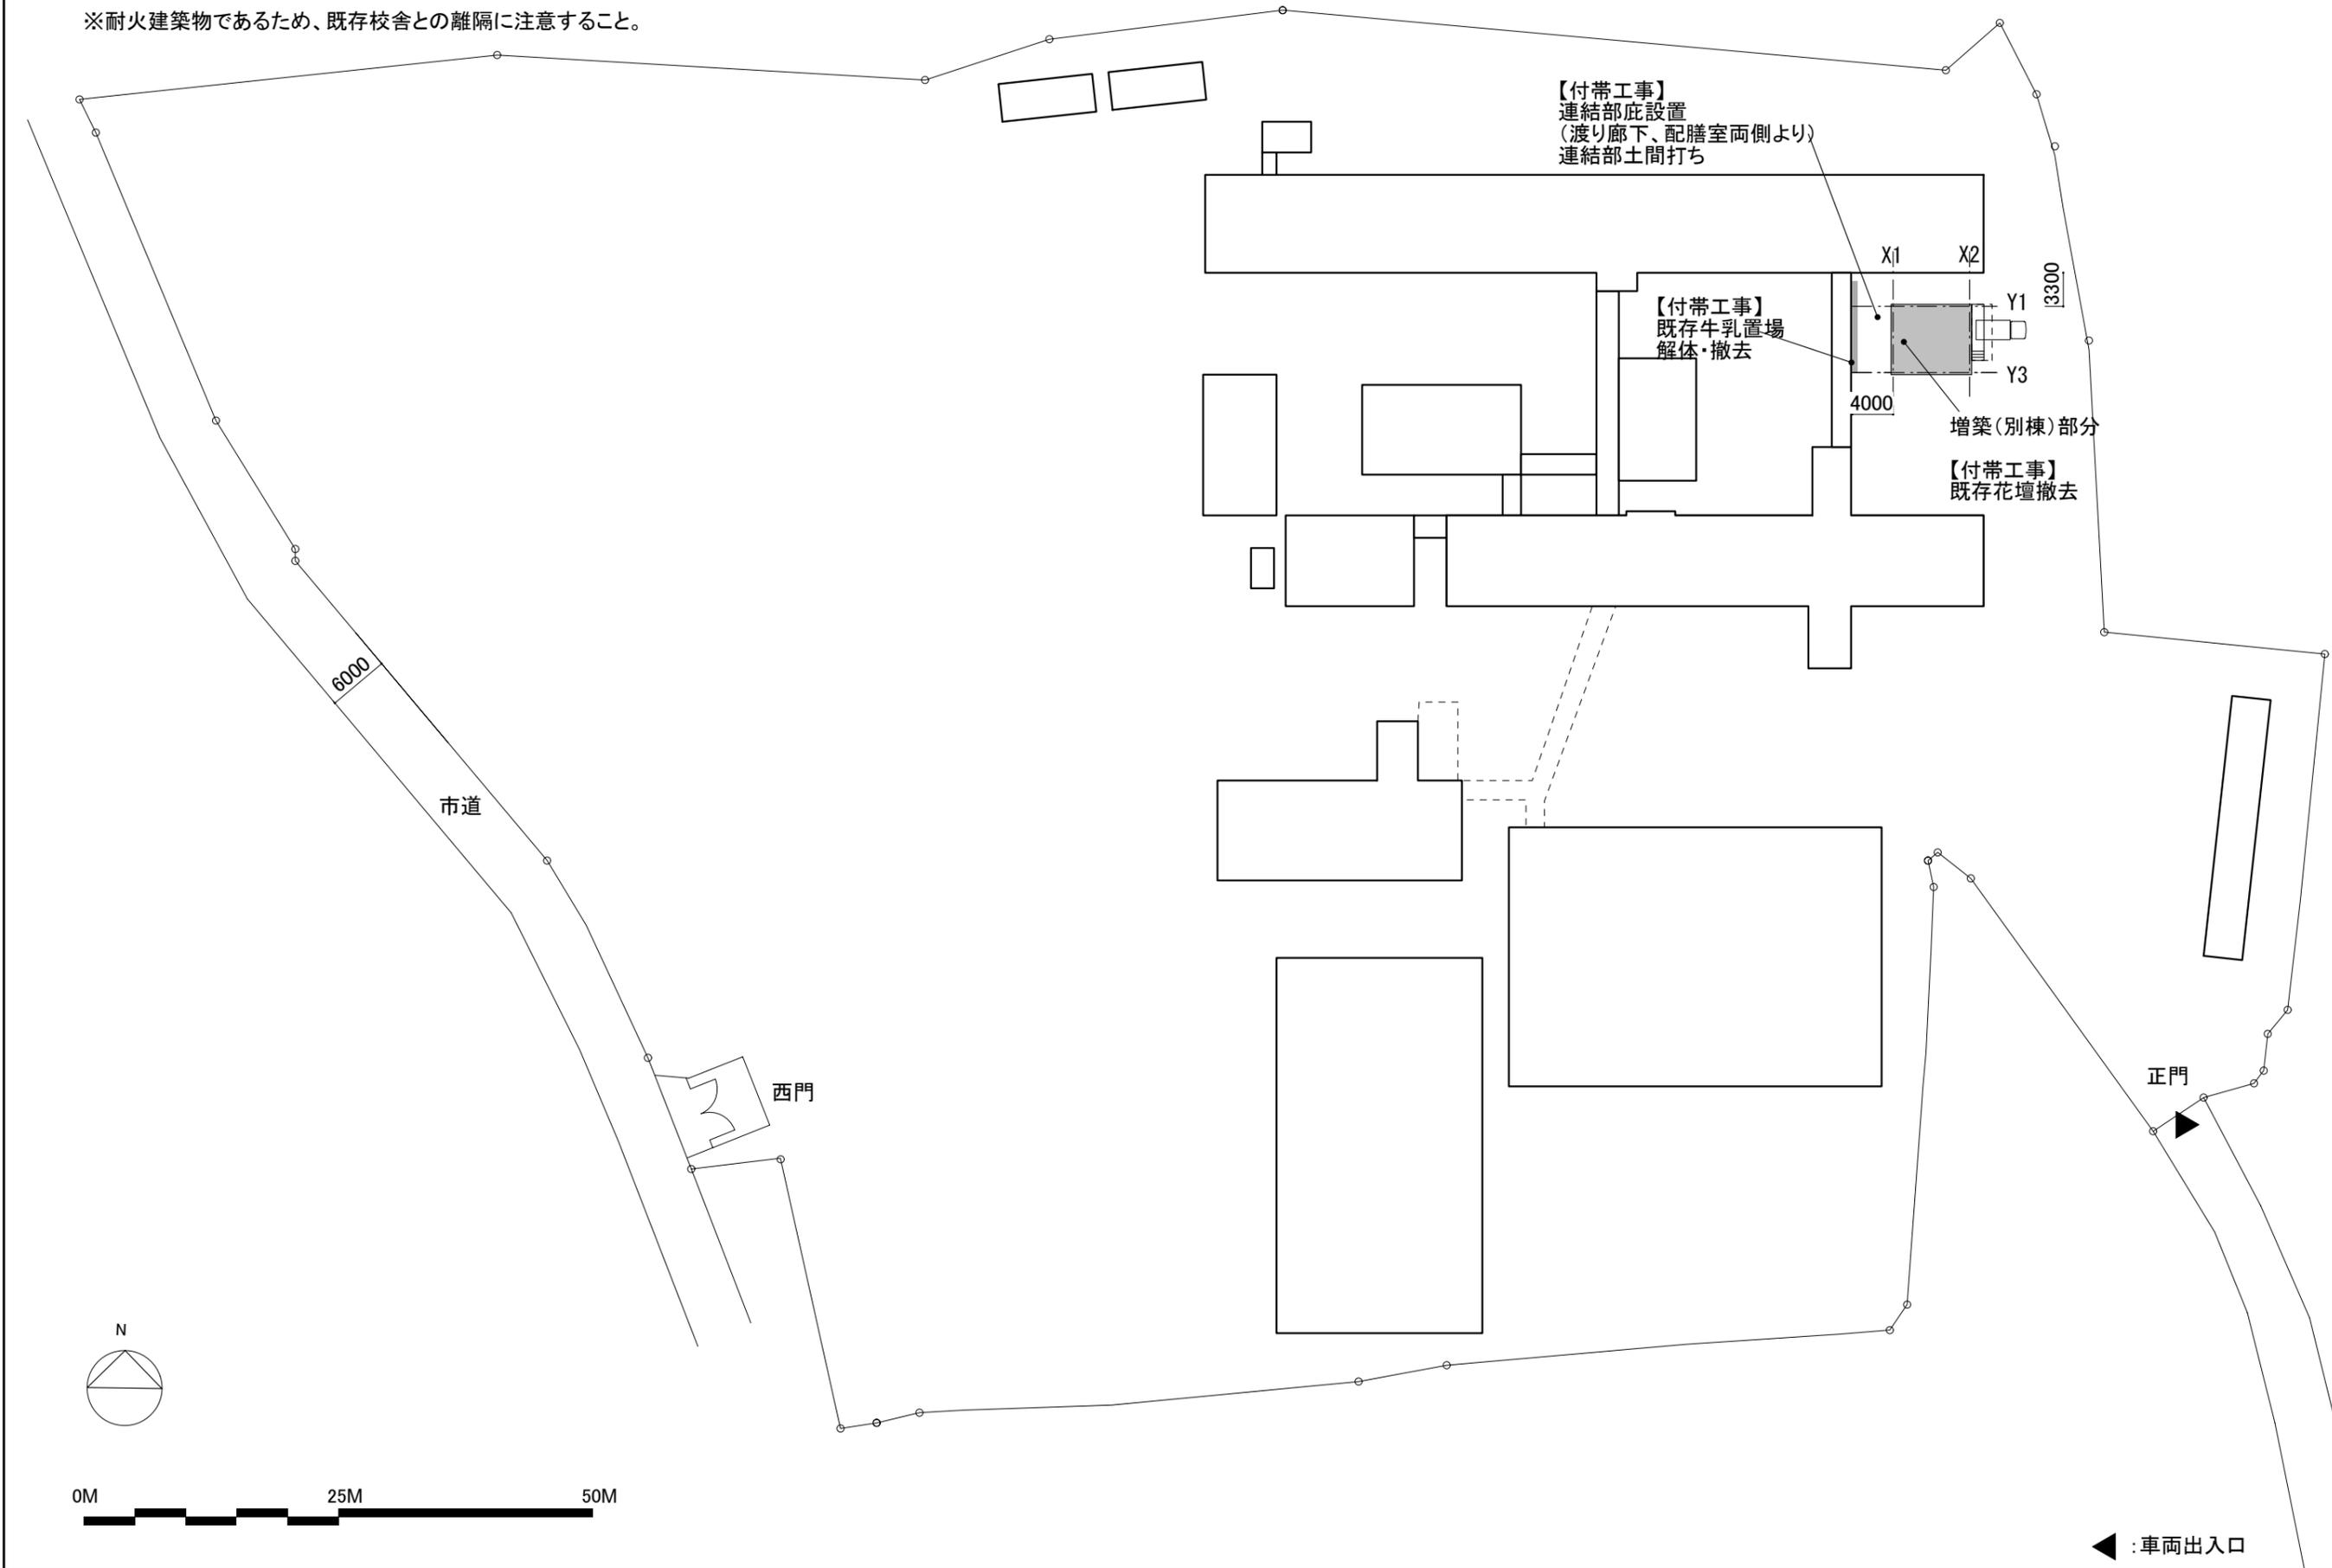

◀ : 車両出入口


5000 市道

普通教室	15
特別支援学級	2
職員室	1
コンテナ	5
冷凍冷蔵庫	1
冷蔵庫	1
牛乳保冷库	1

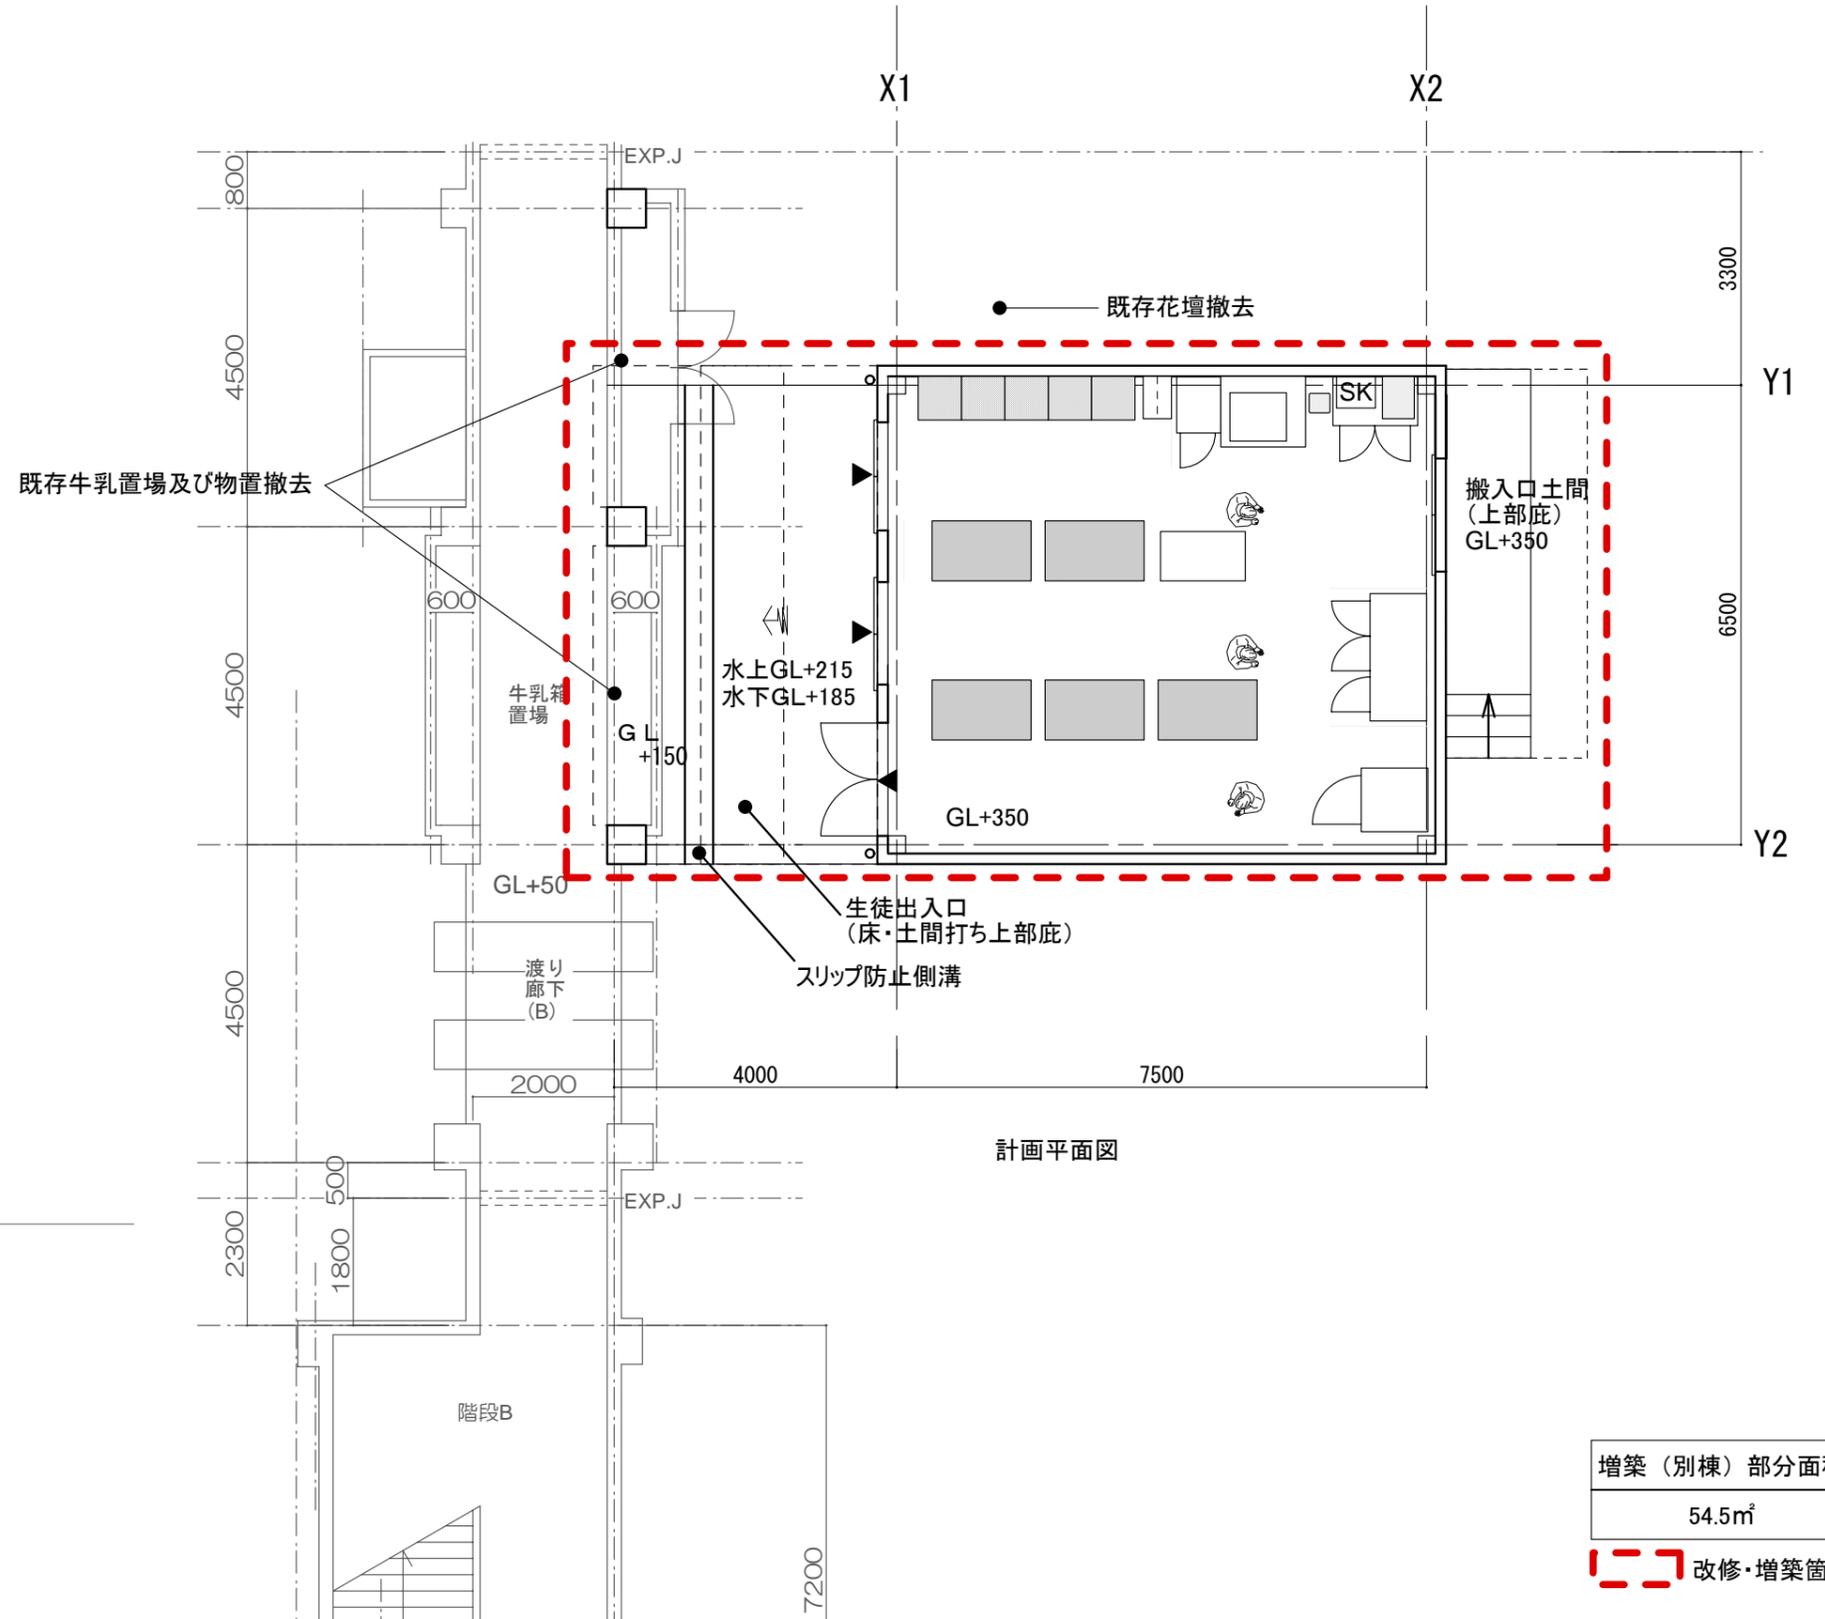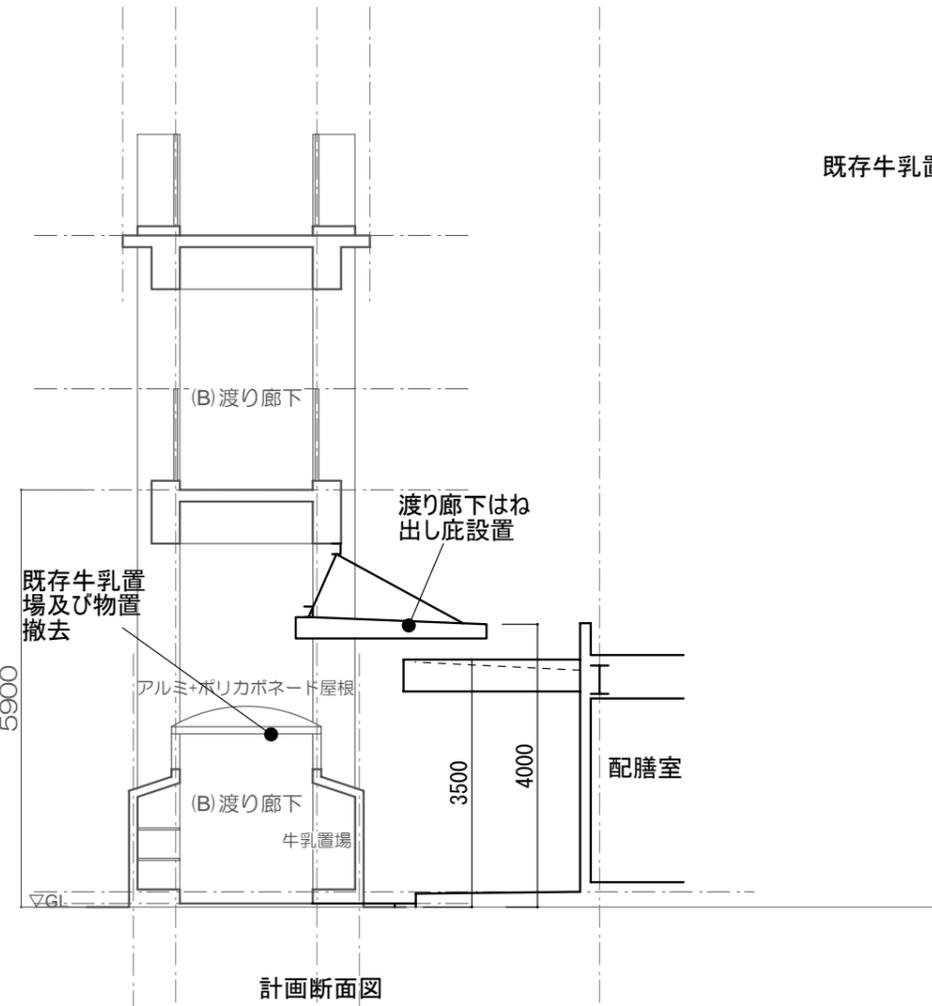


増築 (別棟) 部分面積
54.5㎡

改修・増築箇所

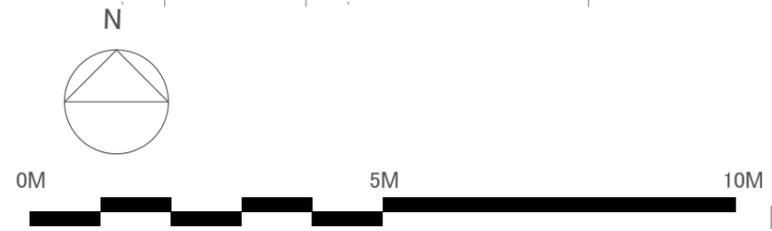

- 凡例
- : コンテナ
 - : パン・ご飯棚
 - : 牛乳・デザート用保冷库
 - : 1槽シンク
 - : 配膳員用ロッカー
 - : 掃除道具入
 - : 作業台
 - : ポリバケツ

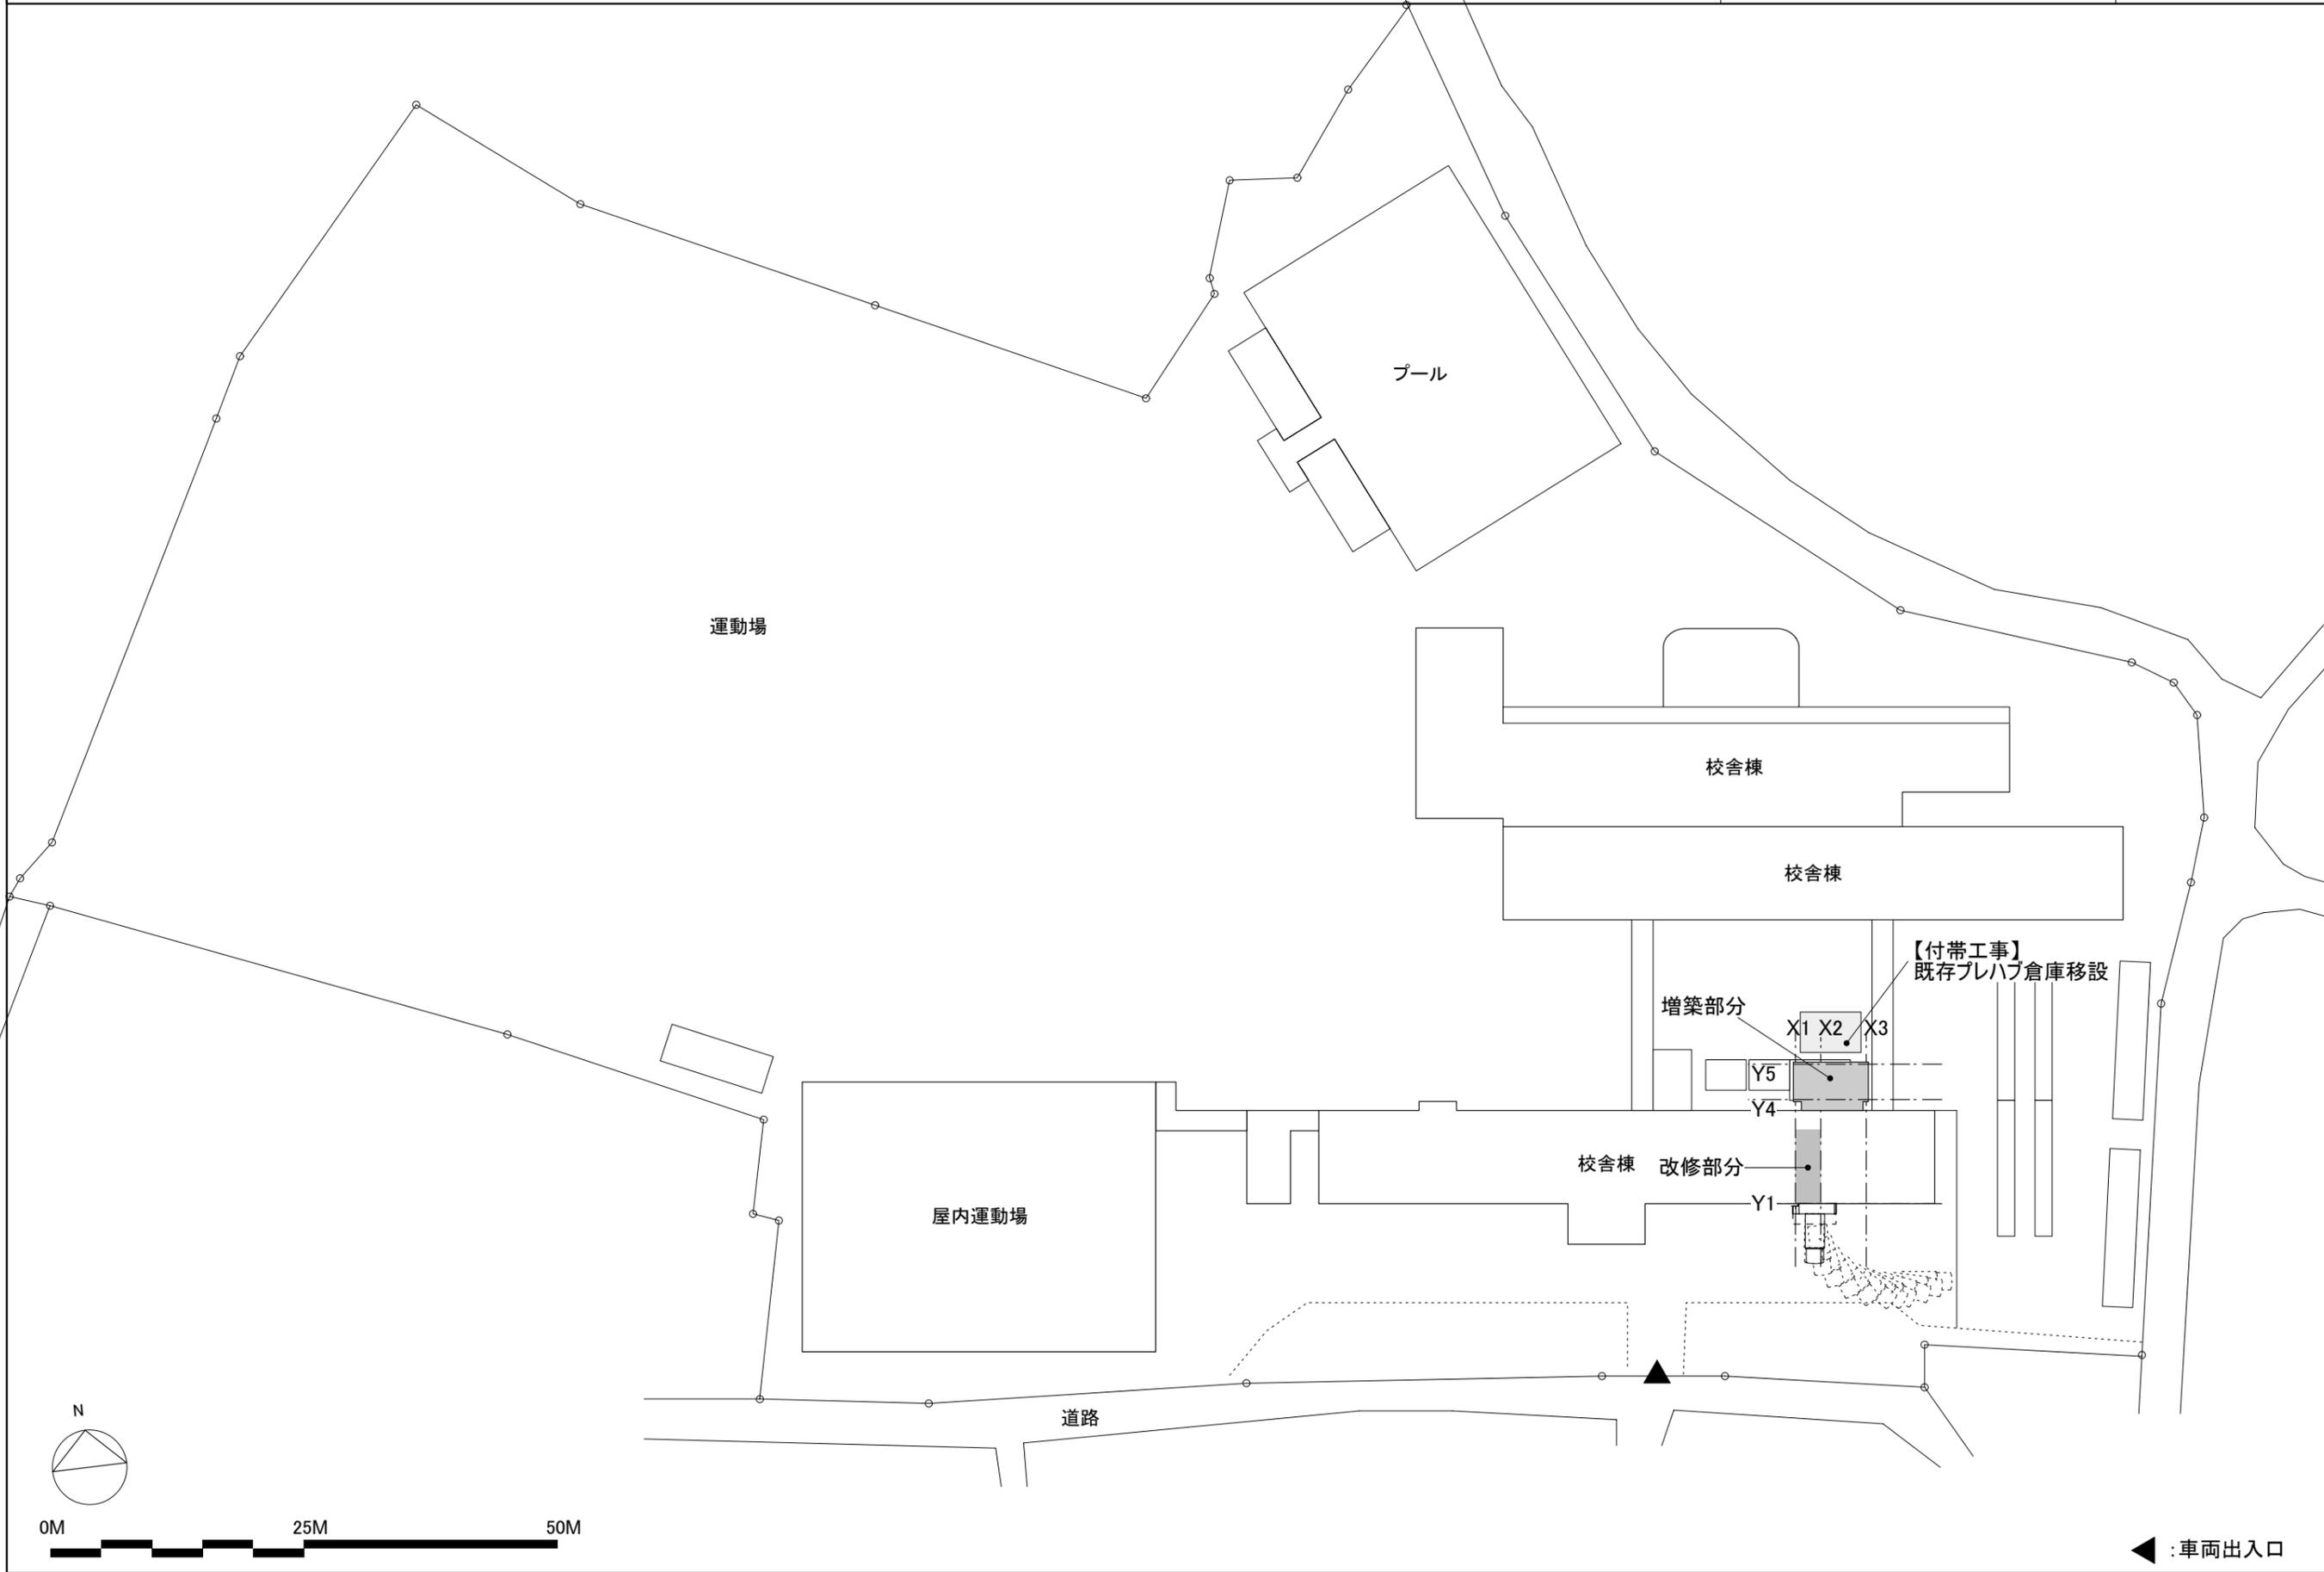

0M 25M 50M



◀ : 車両出入口

配膳室整備計画案

③ 榎原中学校


平面図

普通教室	8
特別支援学級	1
職員室	1
コンテナ	3
冷凍冷蔵庫	1
牛乳保冷库	1

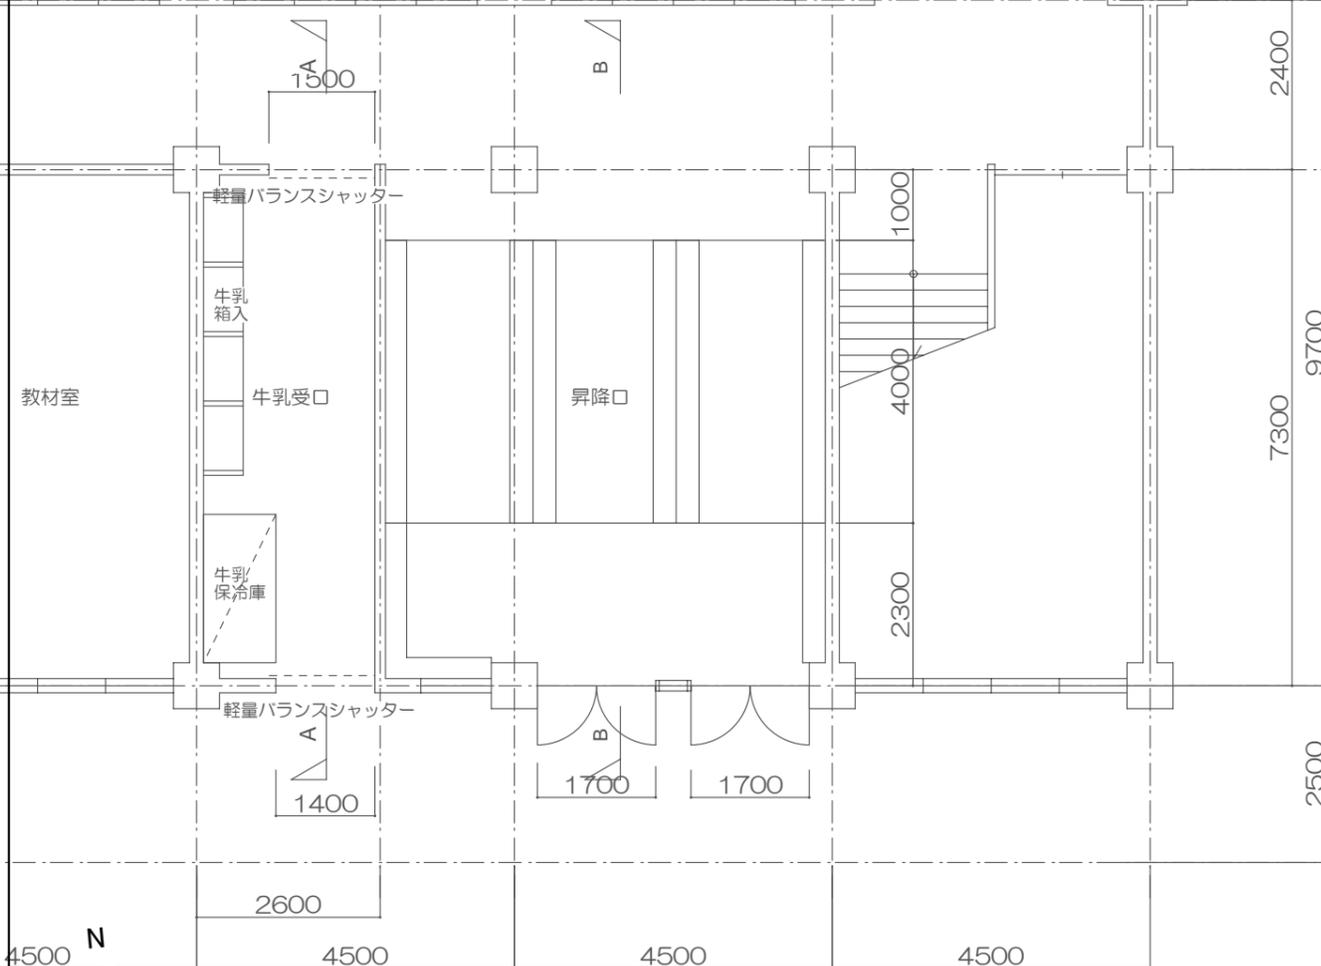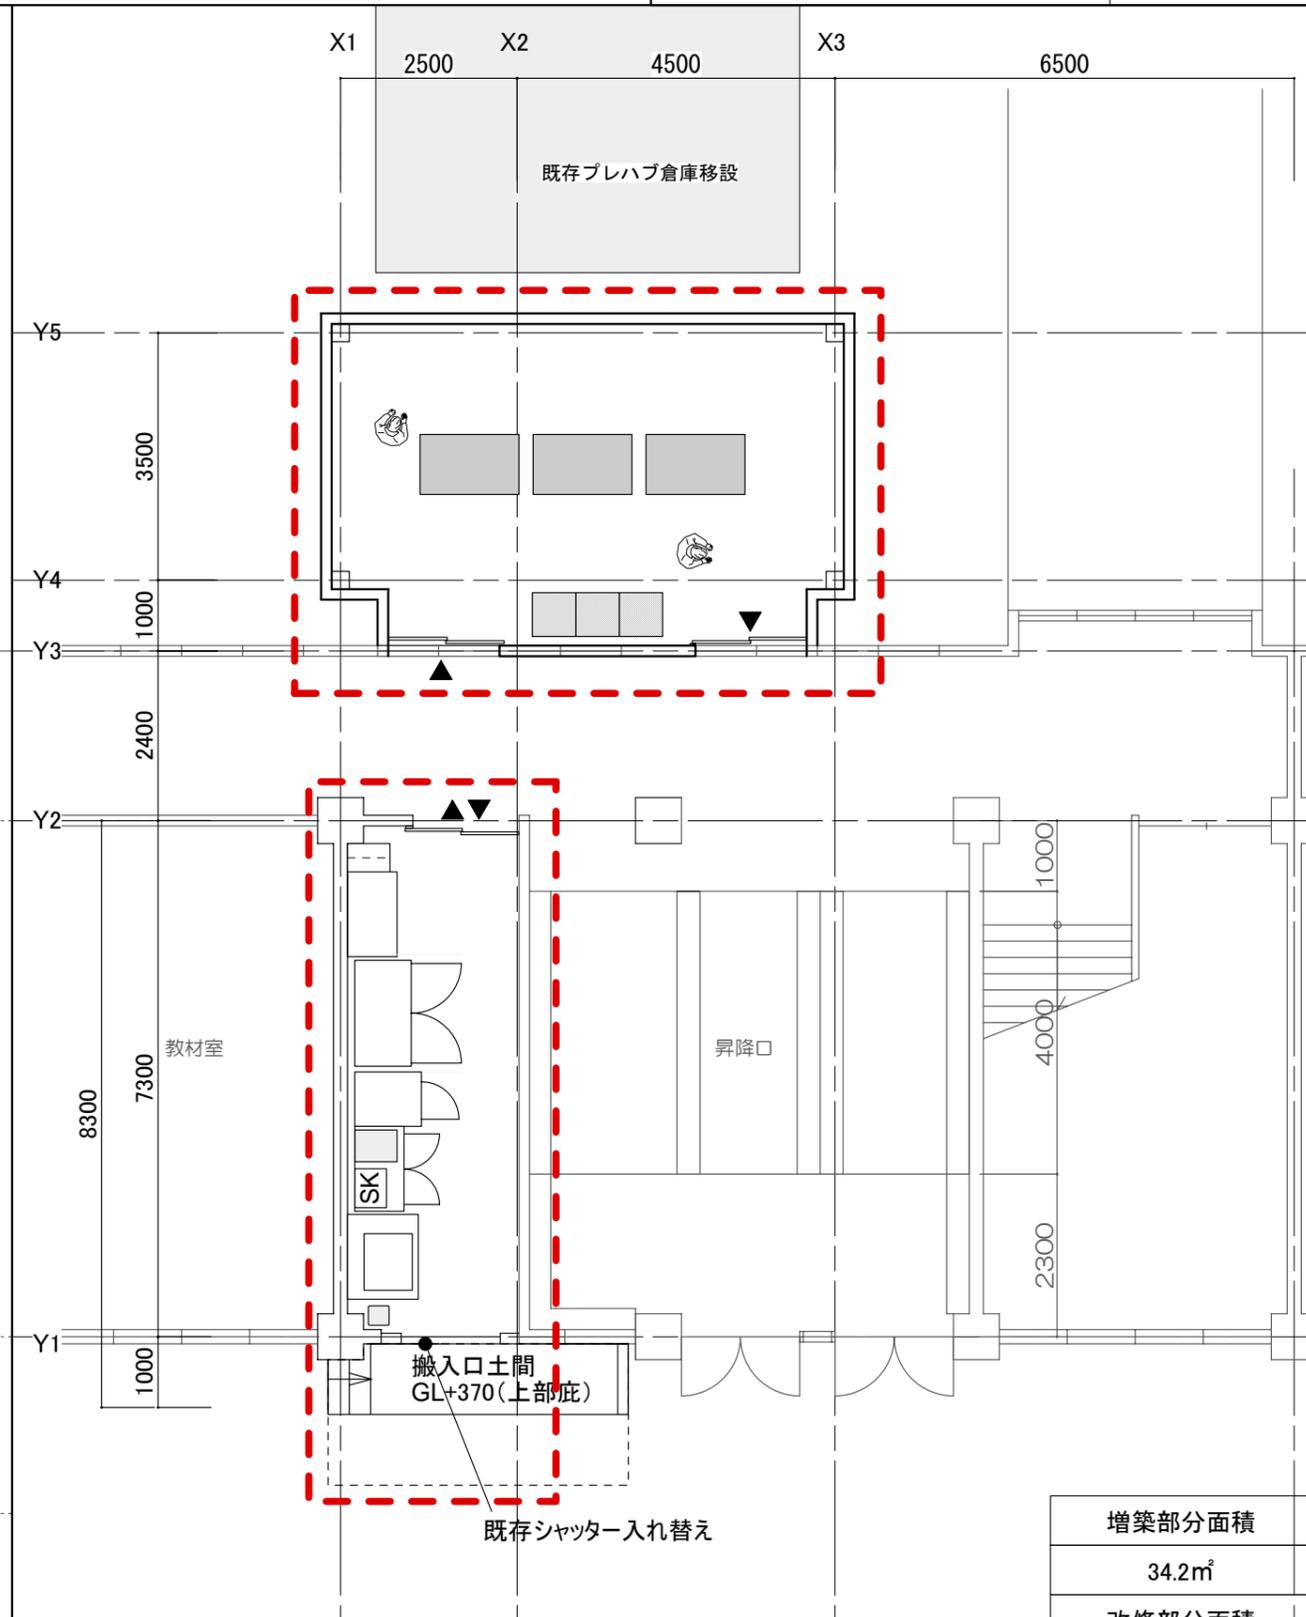

増築部分面積	34.2㎡
改修部分面積	18.9㎡


改修・増築箇所

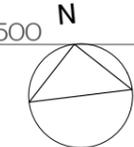


現況平面図

計画平面図

- 凡例
- コンテナ
 - パン・ご飯棚
 - 牛乳・デザート用保冷库
 - 1槽シンク
 - 配膳員用ロッカー
 - 掃除道具入
 - 作業台
 - ポリバケツ

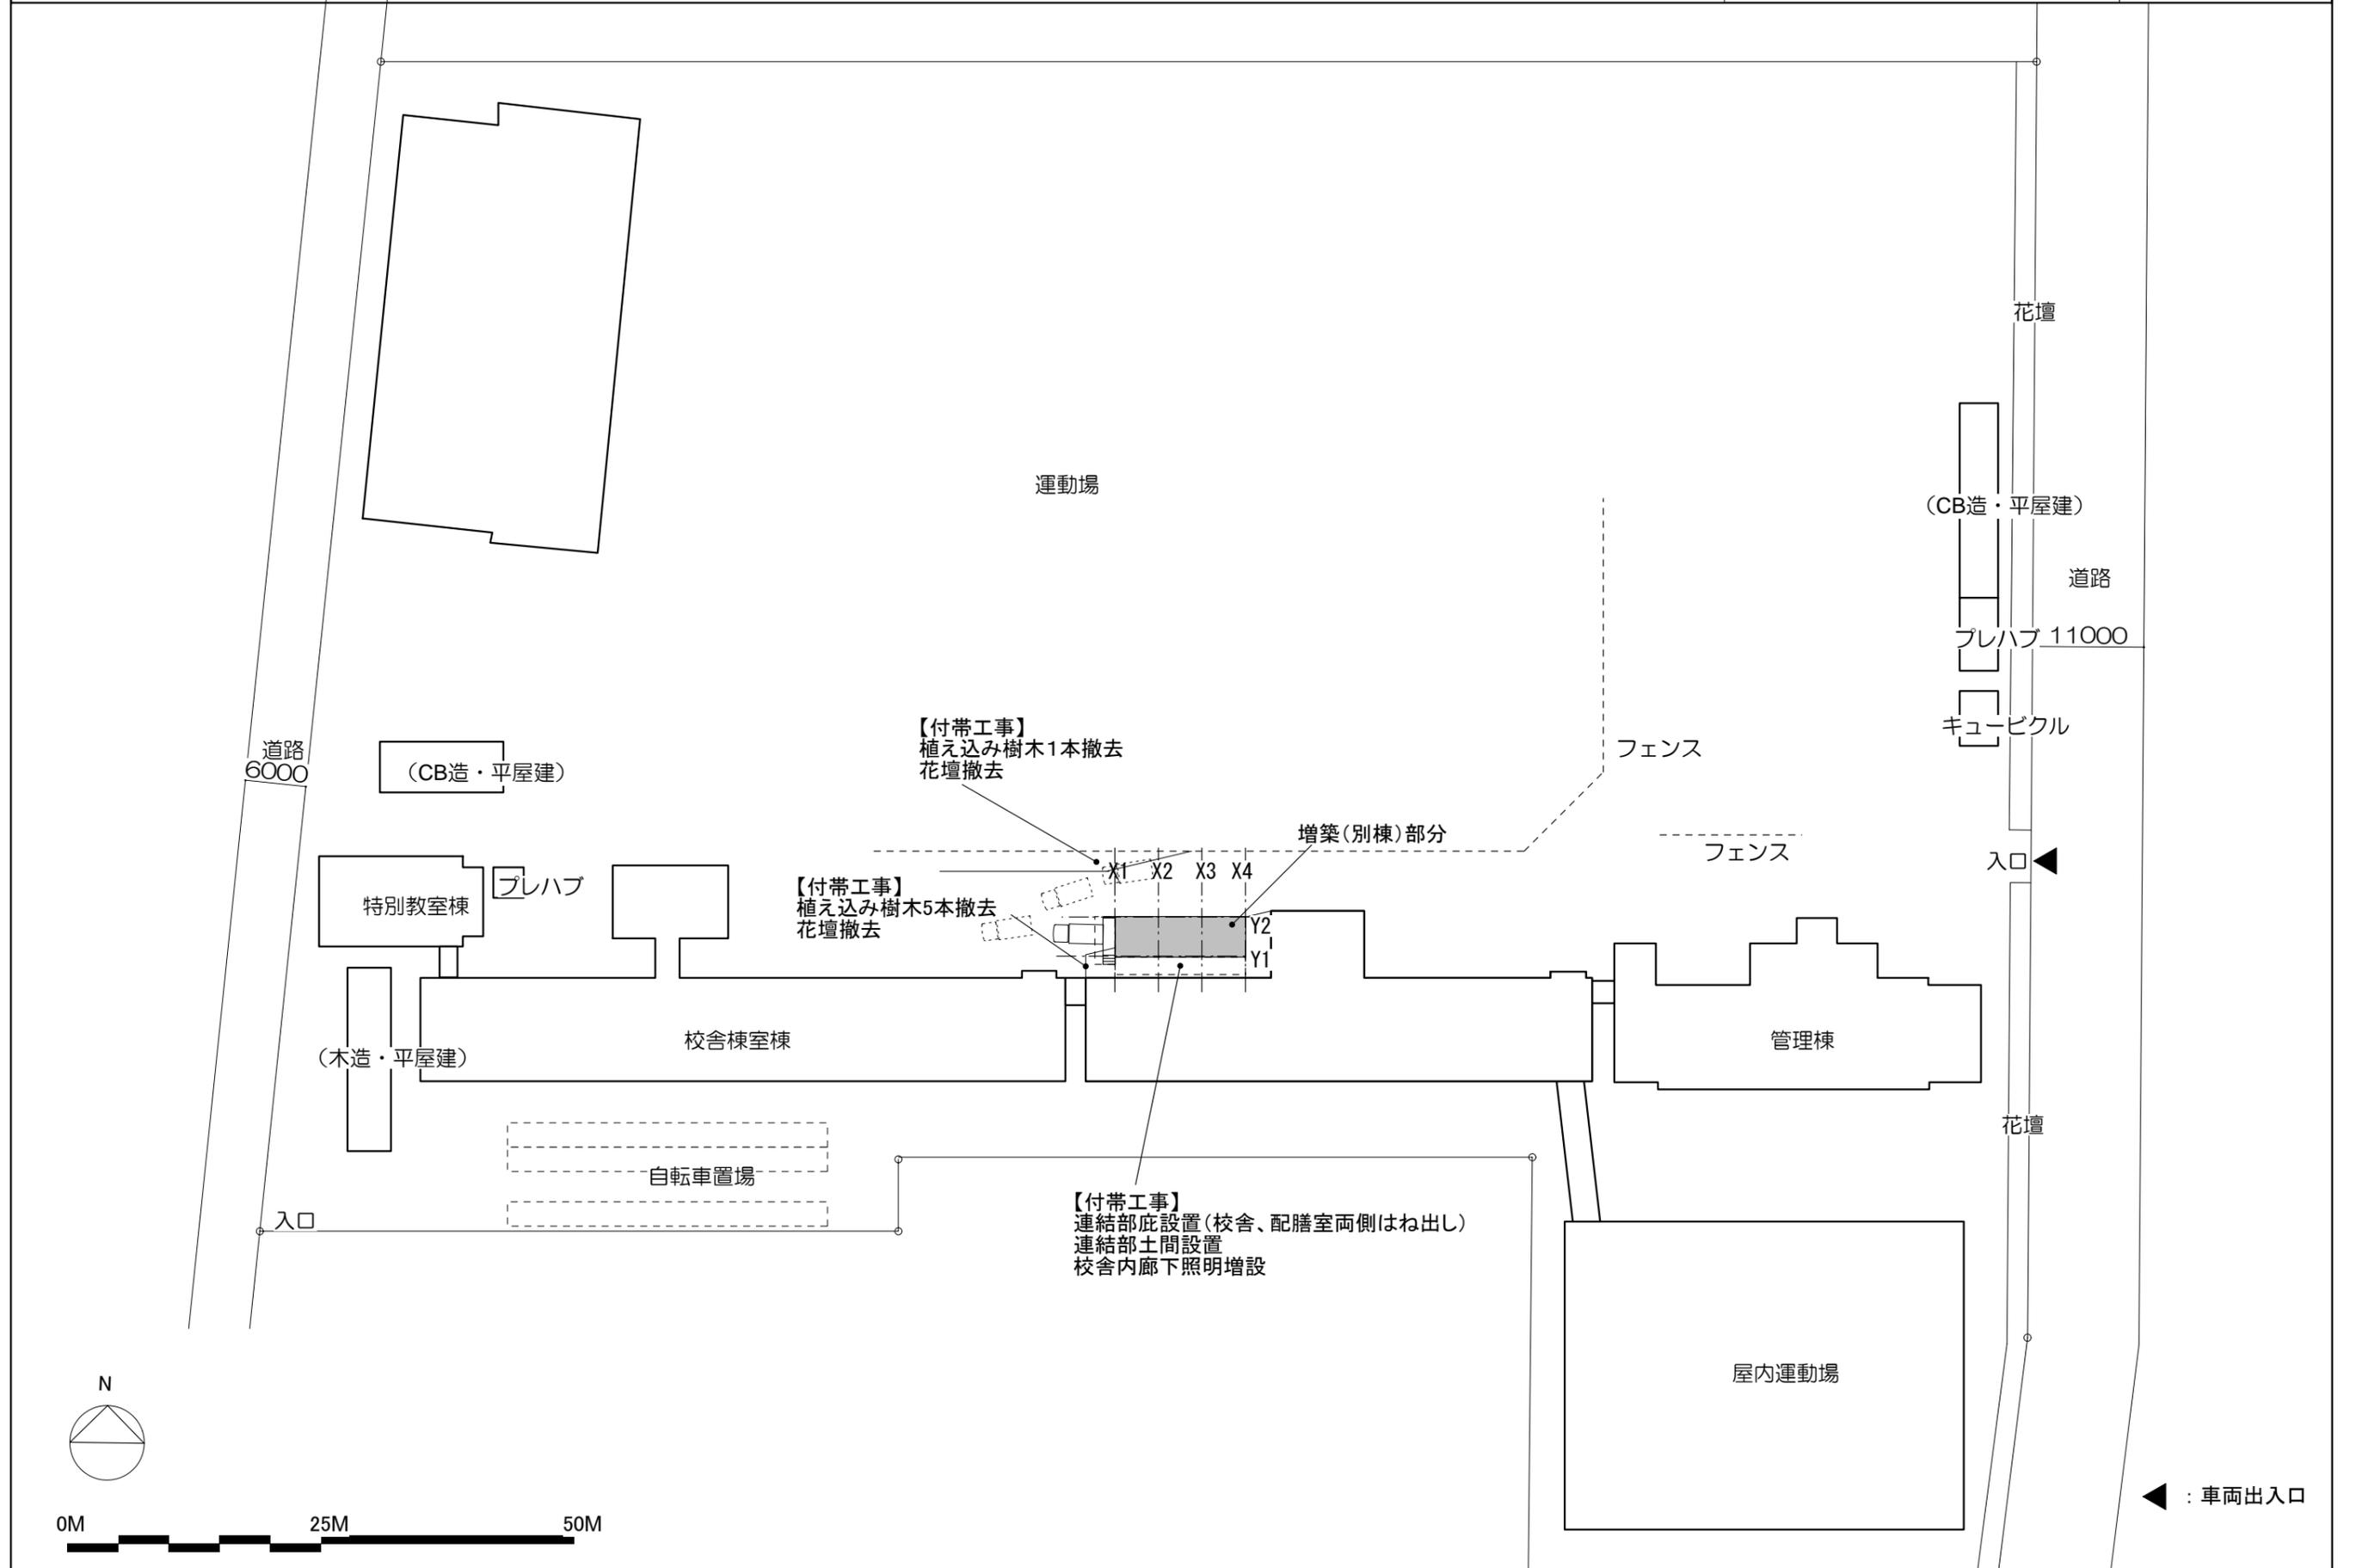



普通教室	17
特別支援学級	2
職員室	1
コンテナ	5
冷凍冷蔵庫	1
冷蔵庫	1
牛乳保冷库	1

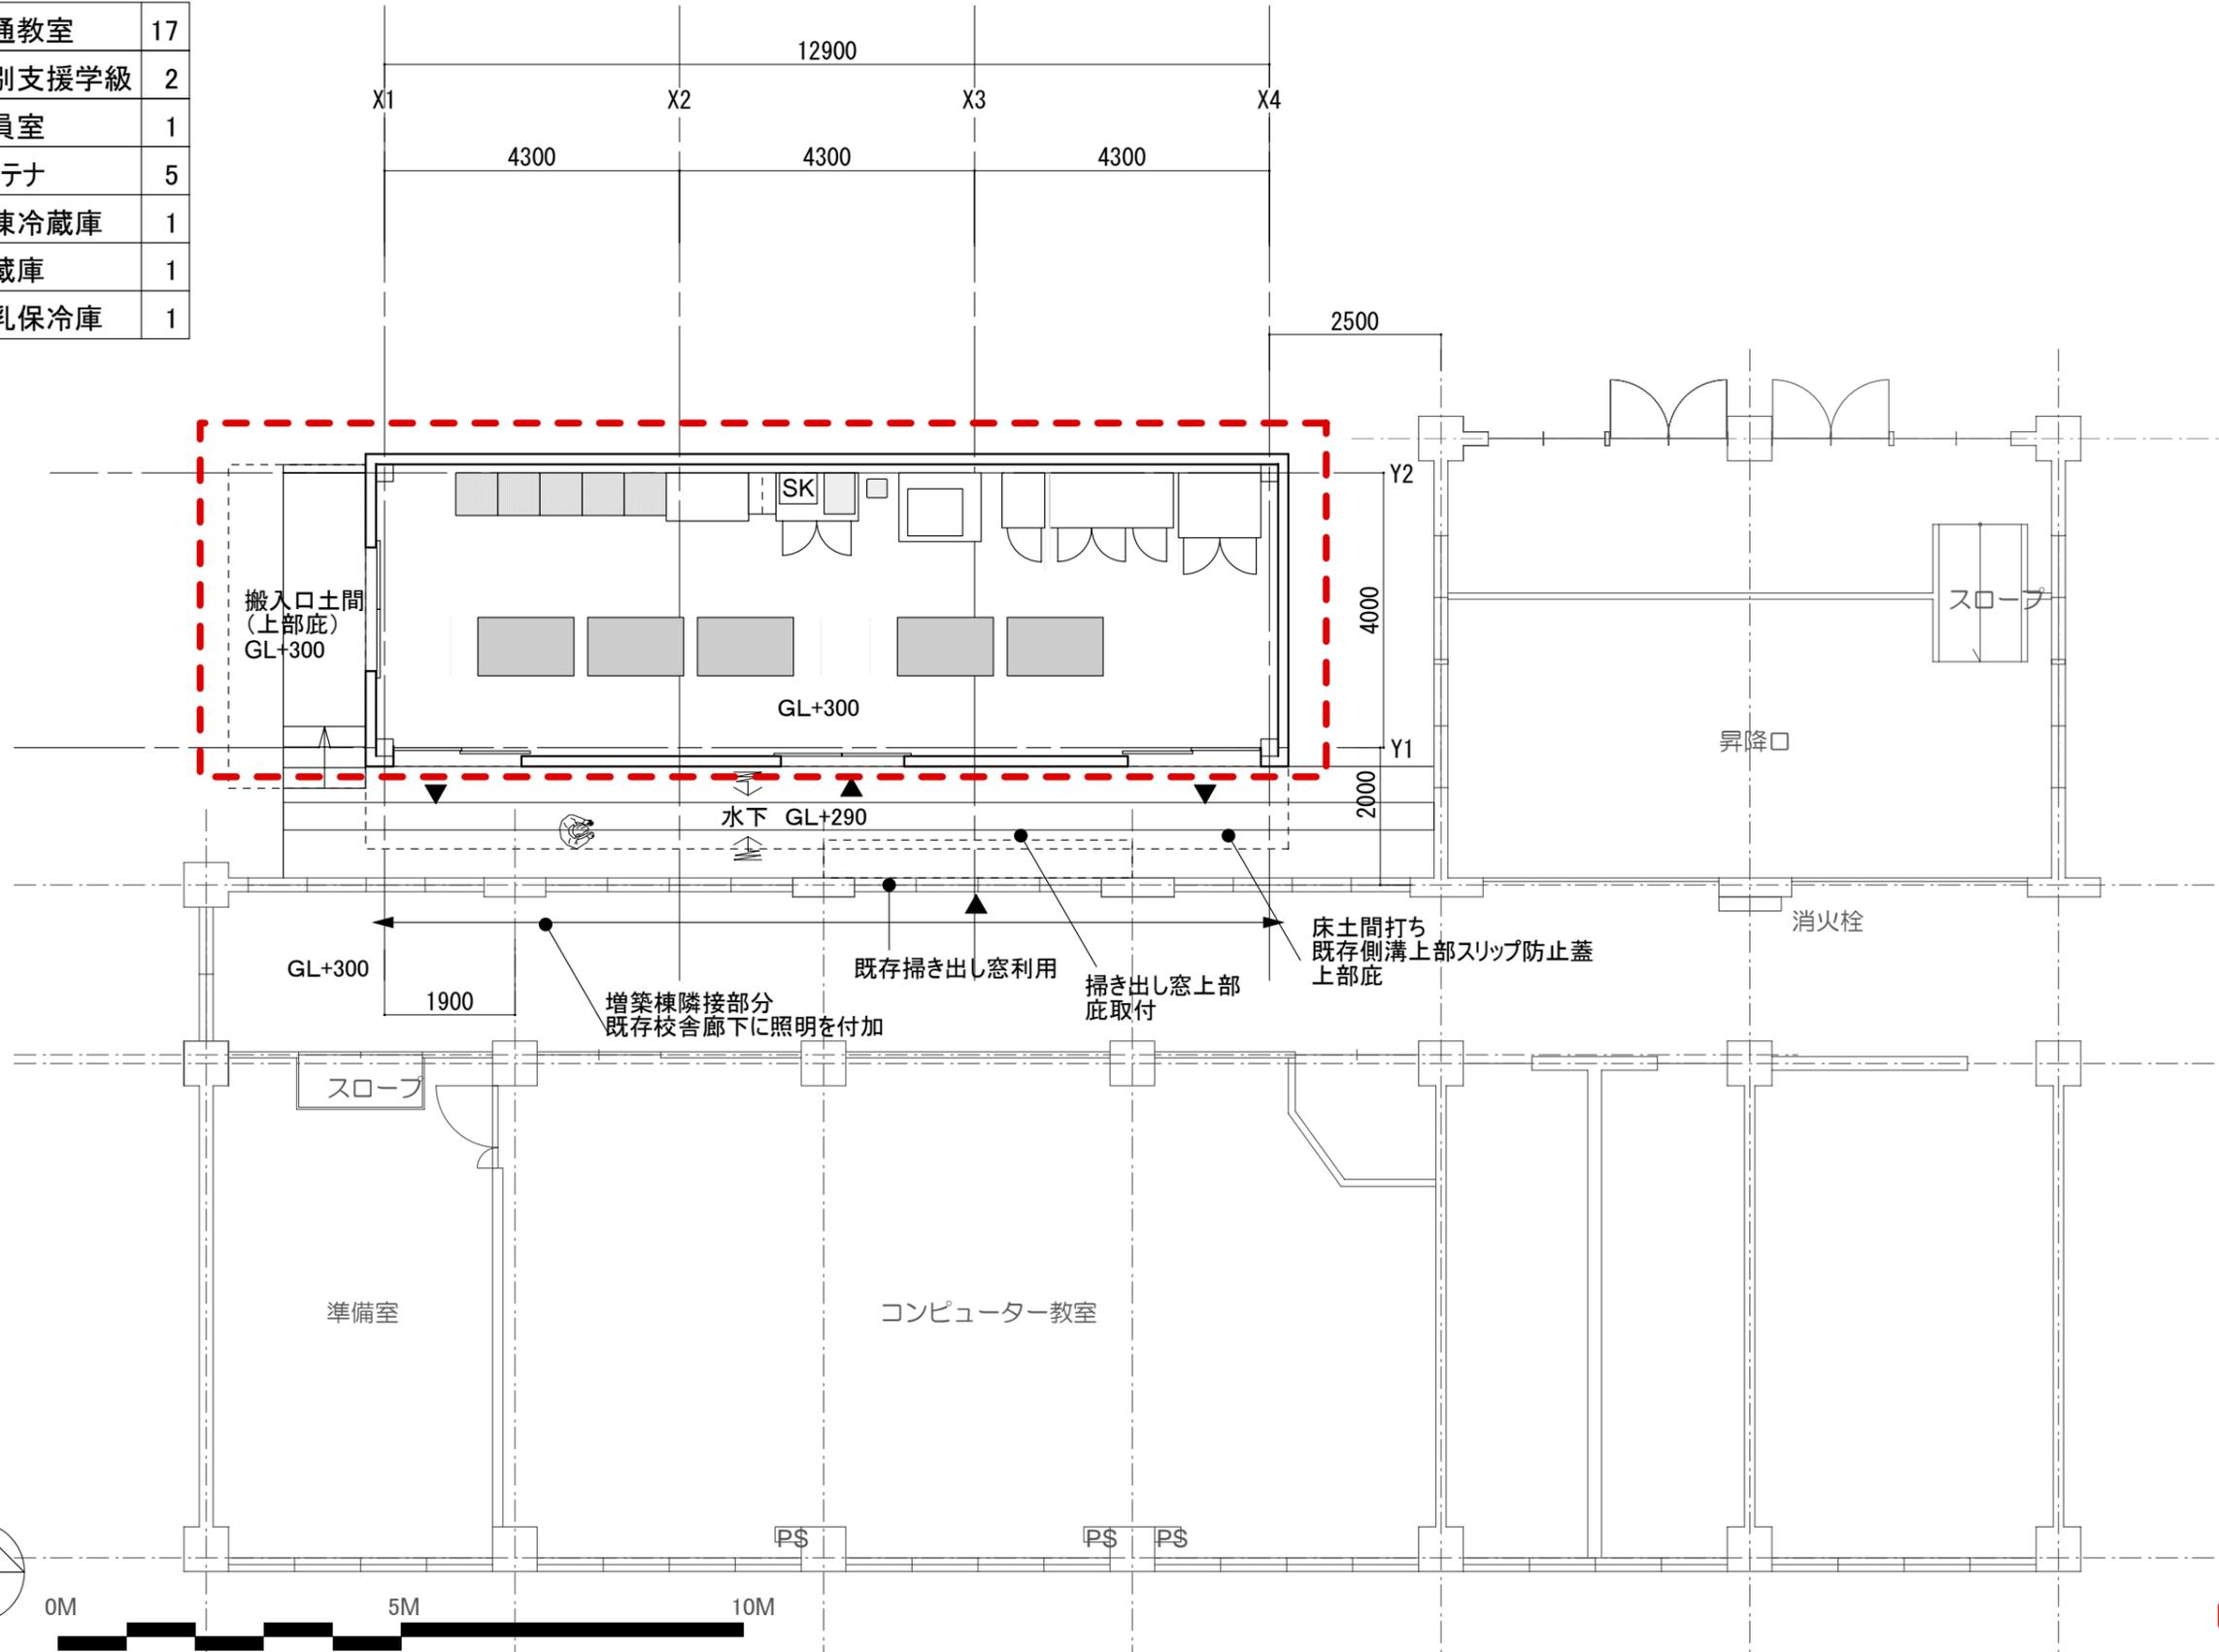

増築 (別棟) 部分面積
58.5㎡

改修・増築箇所

- 凡例
- [Gray Box] : コンテナ
 - [Light Gray Box] : パン・ご飯棚
 - [White Box with Arch] : 牛乳・デザート用保冷库
 - [White Box with Sink] : 1槽シンク
 - [Dashed Line Box] : 配膳員用ロッカー
 - [White Box with SK] : 掃除道具入
 - [White Box] : 作業台
 - [Small Gray Box] : ポリバケツ

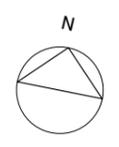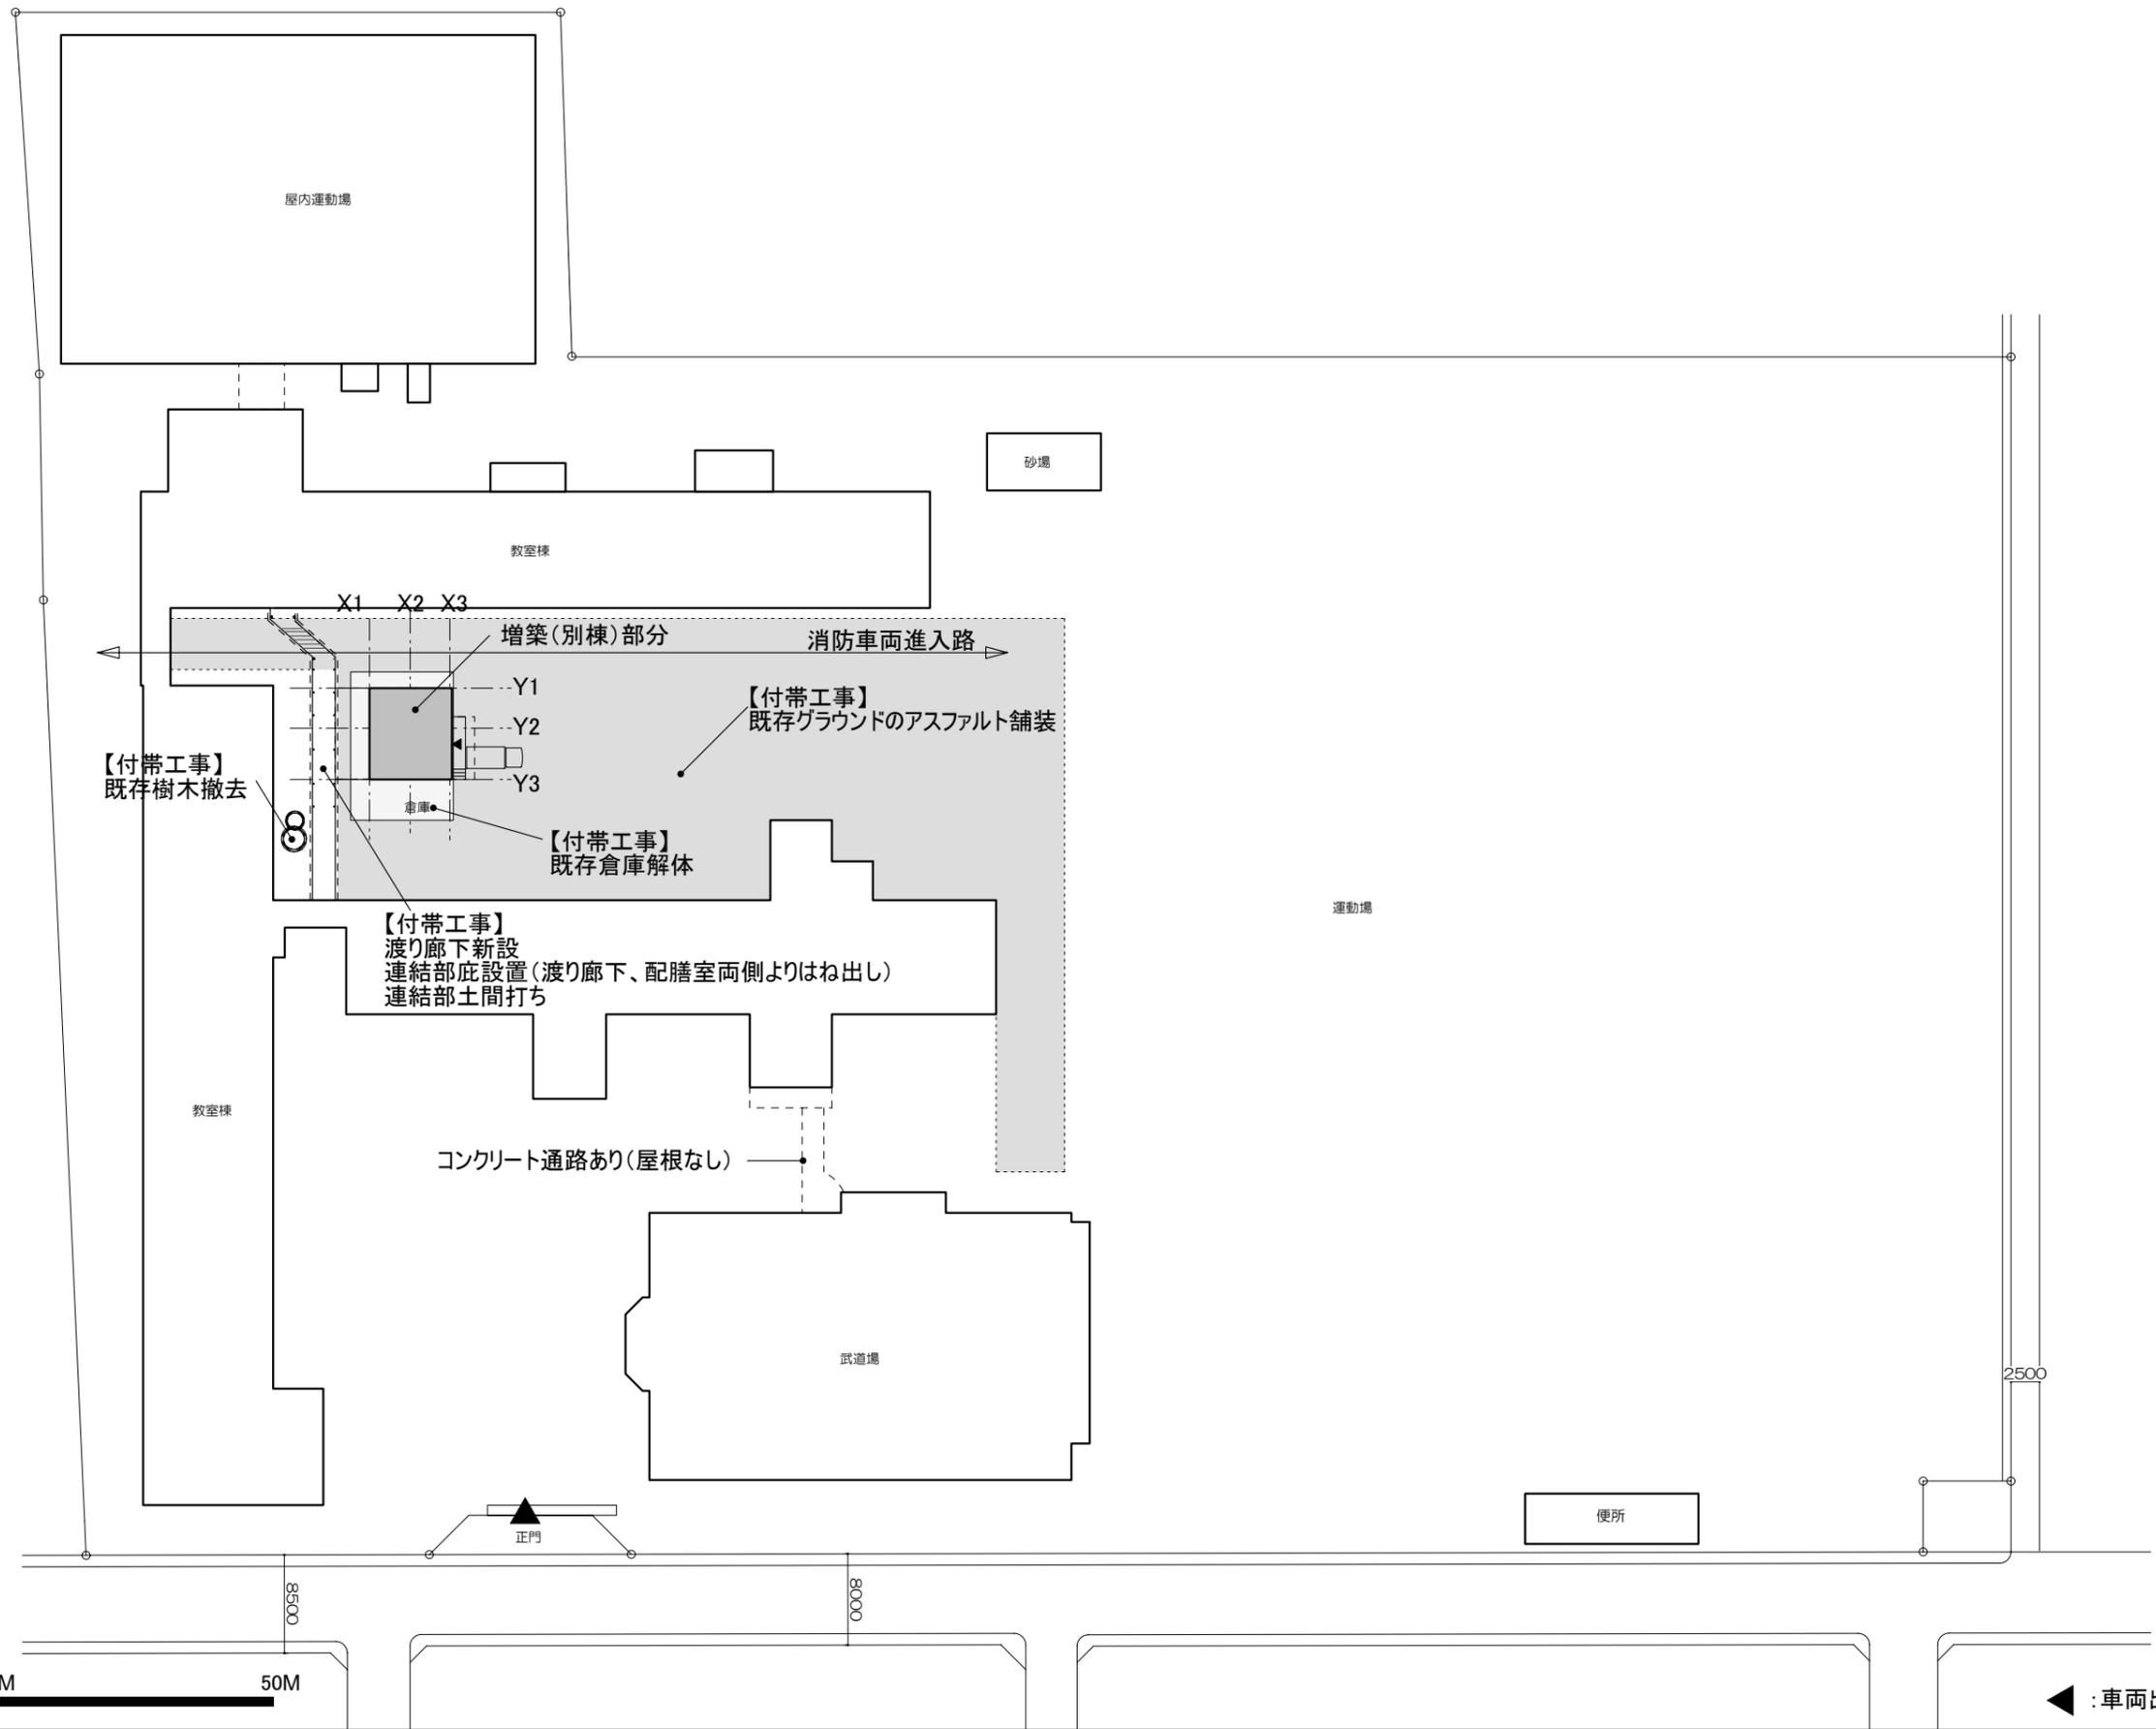


◀ : 車両出入口

配膳室整備計画案

⑤諏訪中学校

平面図

普通教室	21
特別支援学級	1
職員室	1
コンテナ	6
冷凍冷蔵庫	1
冷蔵庫	1
牛乳保冷库	1

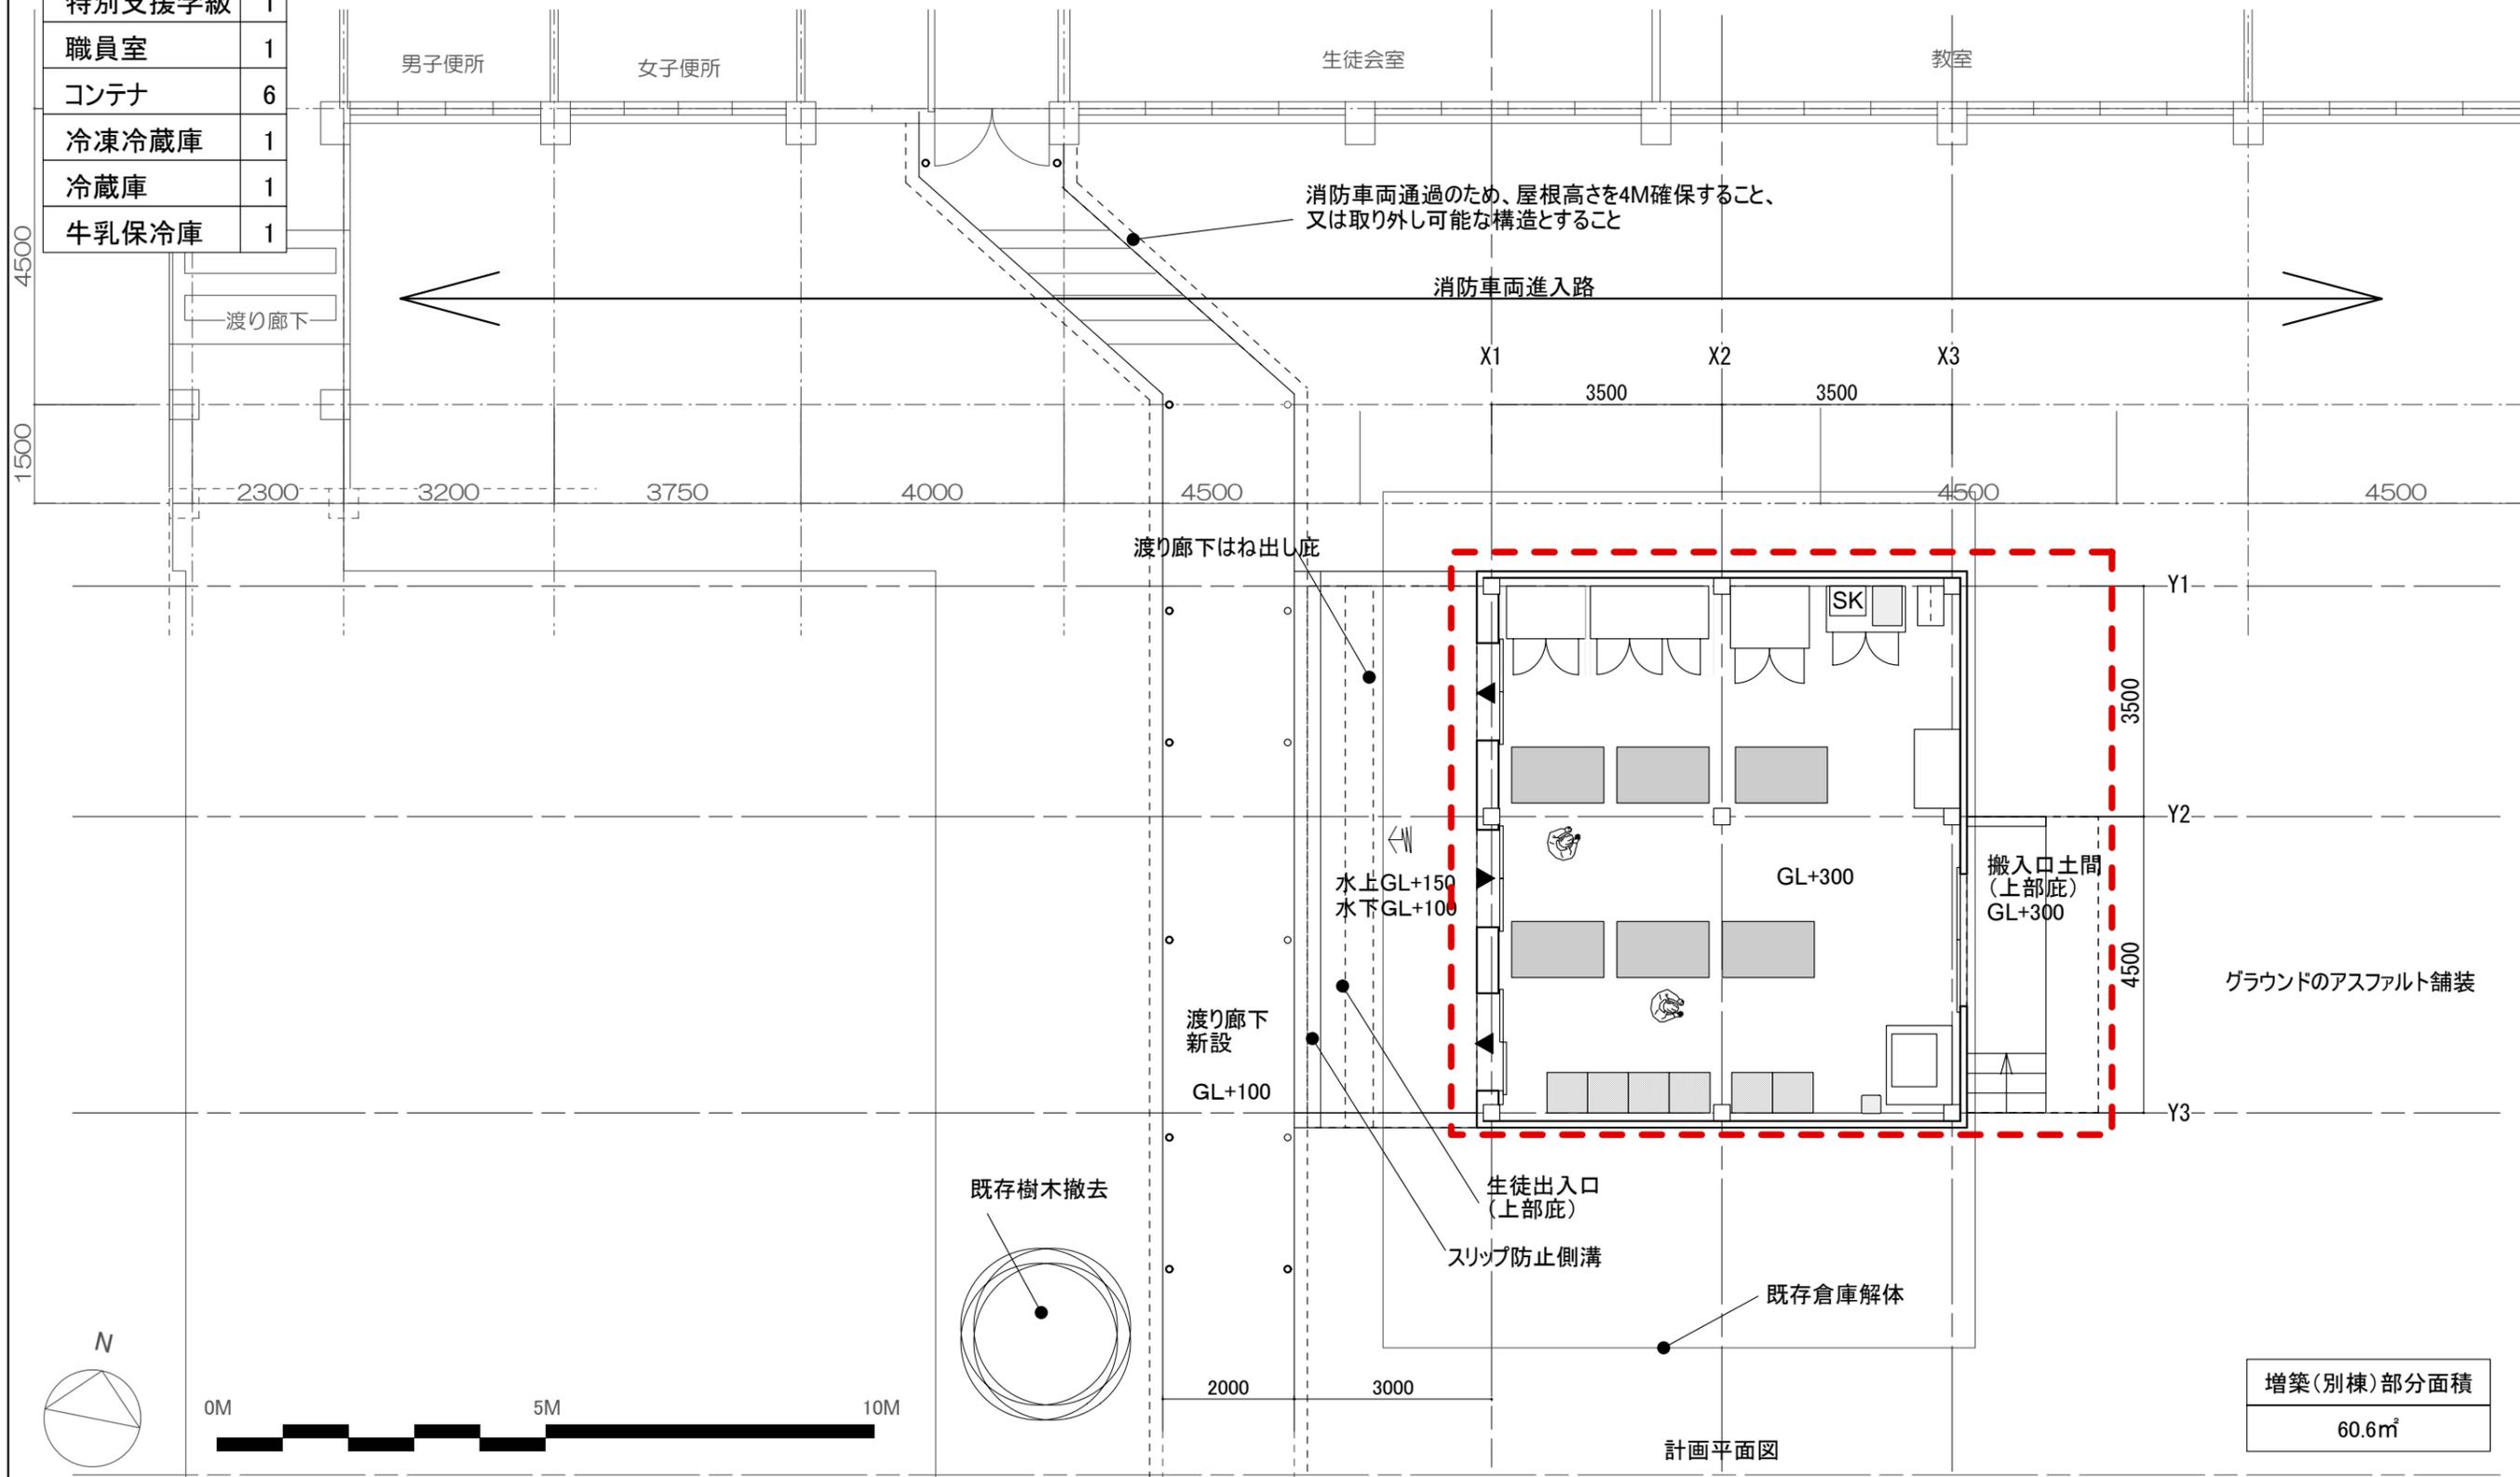

消防車両通過のため、屋根高さを4M確保すること、
又は取り外し可能な構造とすること

消防車両進入路

渡り廊下はね出し底

水上GL+150
水下GL+100

渡り廊下
新設
GL+100

既存樹木撤去

生徒出入口
(上部底)

スリップ防止側溝


既存倉庫解体

計画平面図

増築(別棟)部分面積
60.6㎡

改修・増築箇所

- 凡例
- [コンテナ] :コンテナ
 - [パン・ご飯棚] :パン・ご飯棚
 - [牛乳・デザート用保冷库] :牛乳・デザート用保冷库
 - [1槽シンク] :1槽シンク
 - [配膳員用ロッカー] :配膳員用ロッカー
 - [掃除道具入] :掃除道具入
 - [作業台] :作業台
 - [ポリバケツ] :ポリバケツ

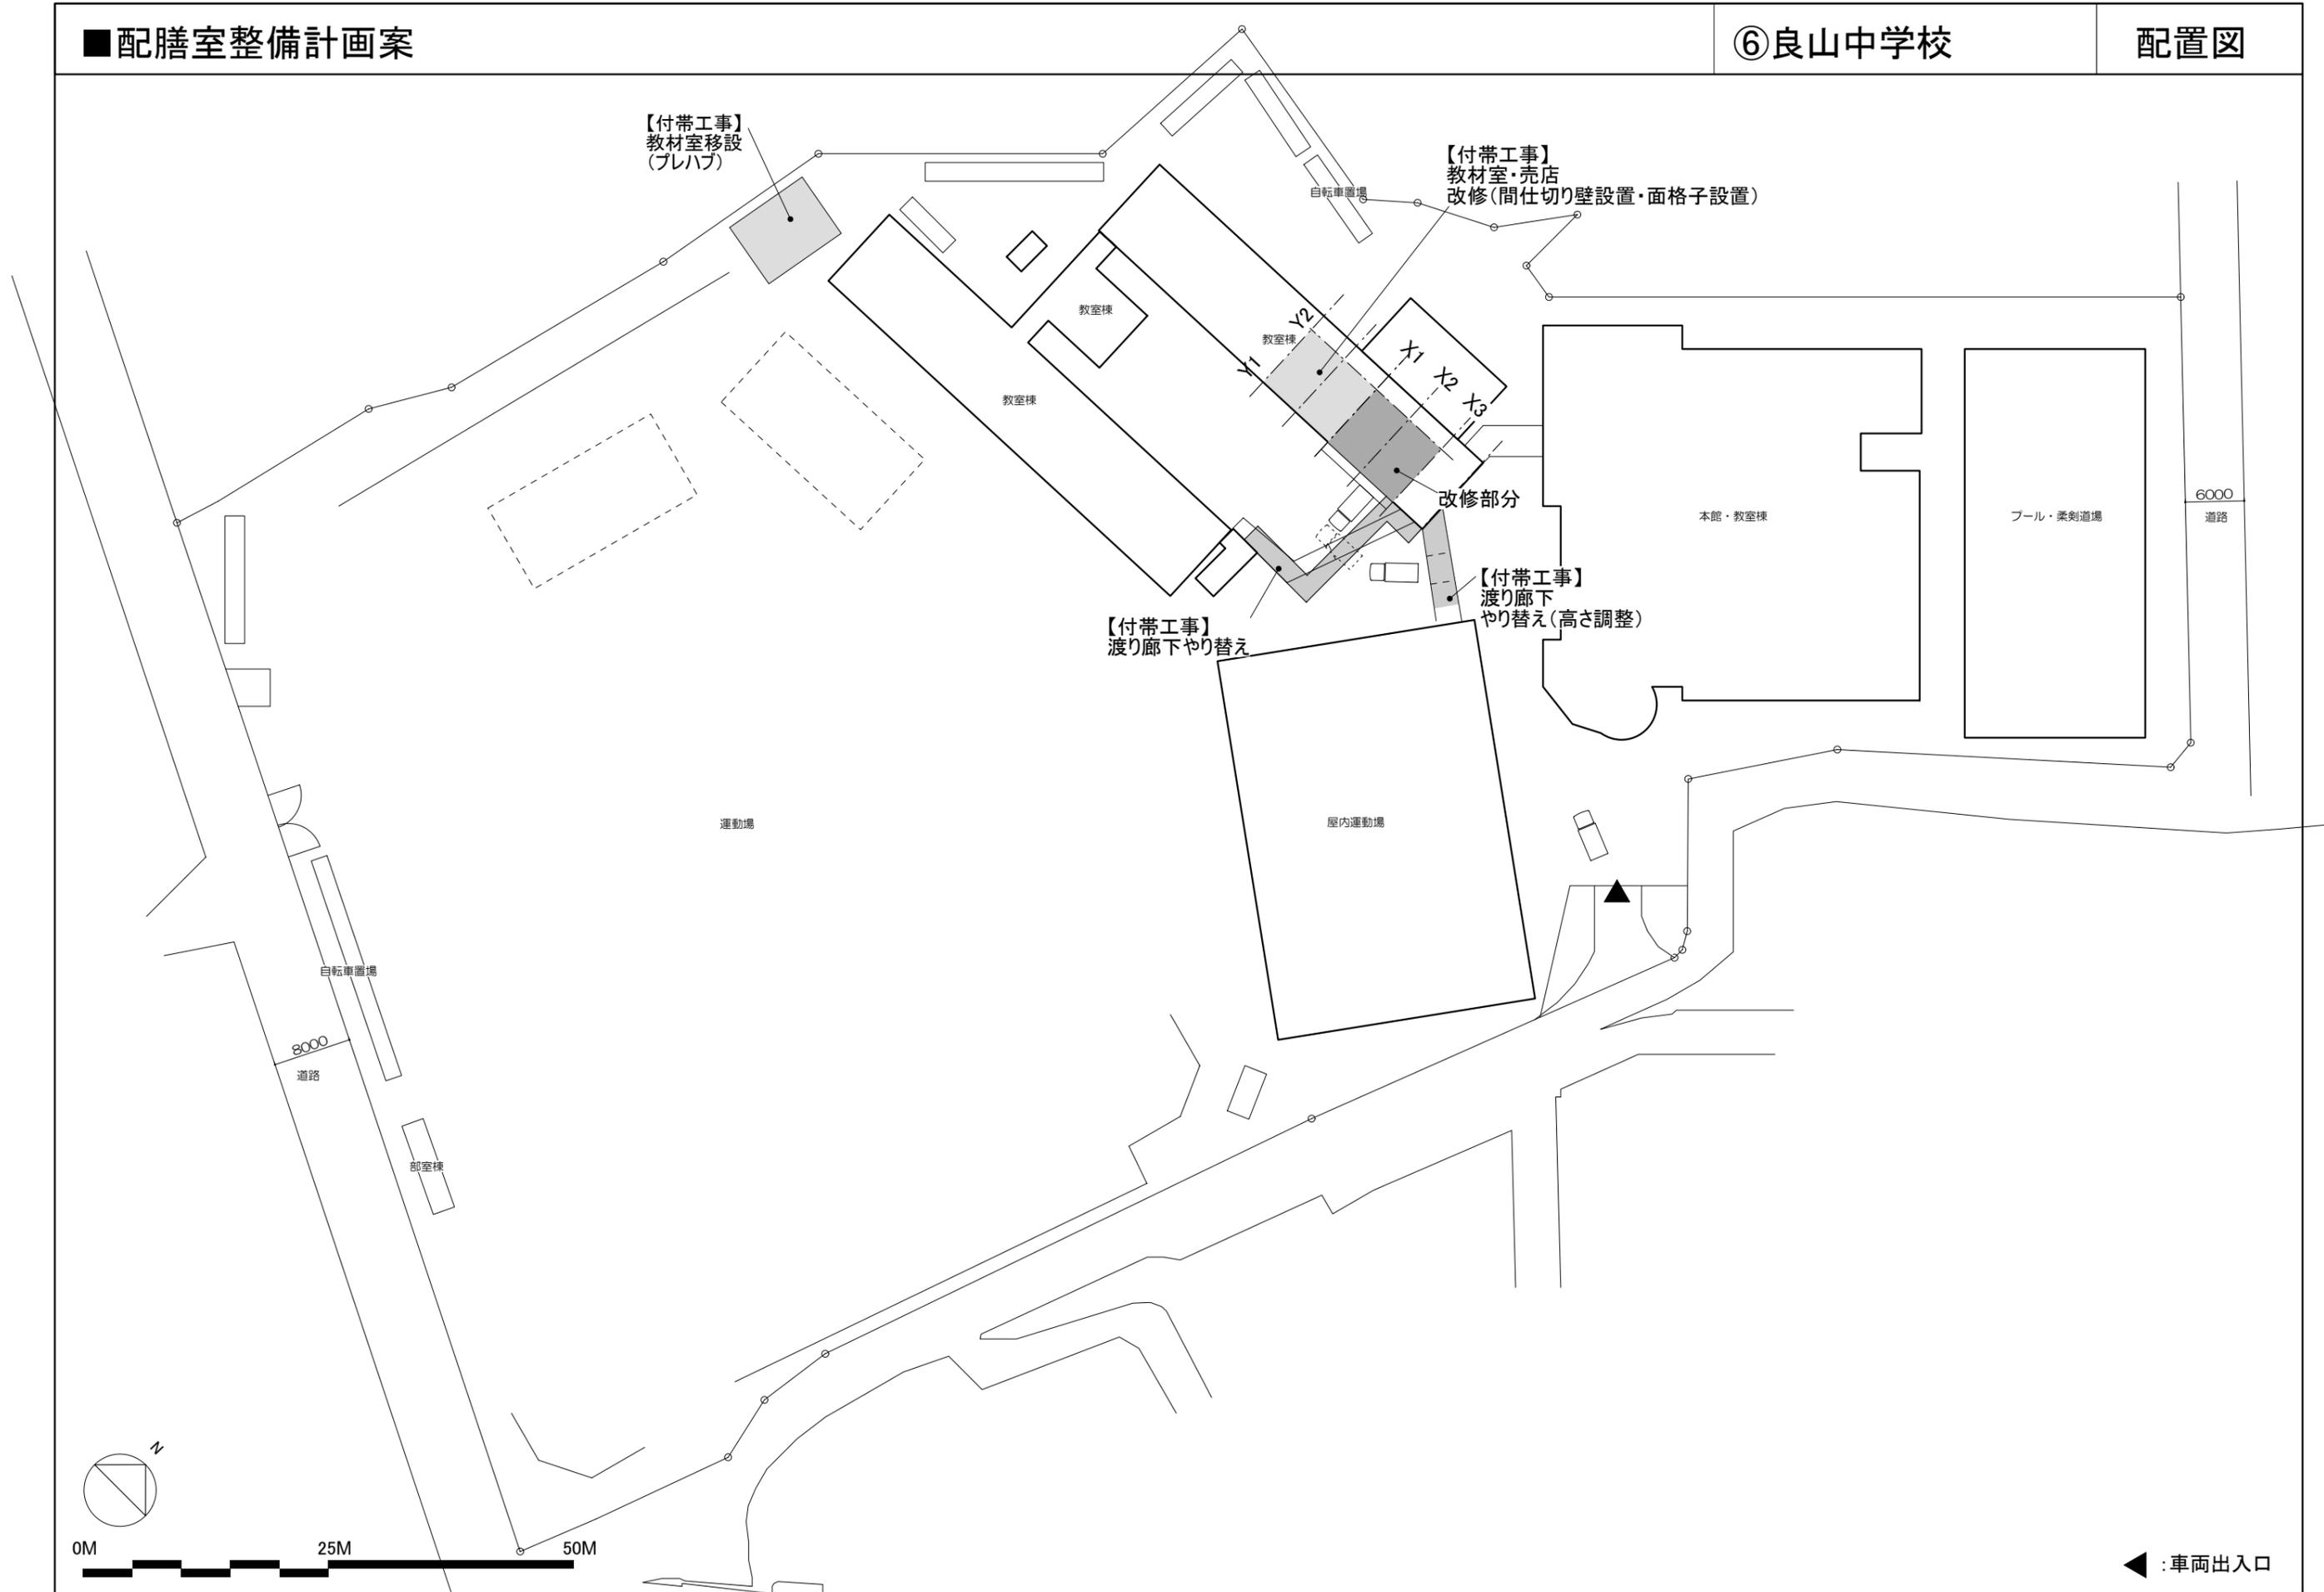


■配膳室整備計画案

⑥良山中学校

平面図


普通教室	20
特別支援学級	2
職員室	1
コンテナ	6
冷凍冷蔵庫	1
冷蔵庫	1
牛乳保冷库	1

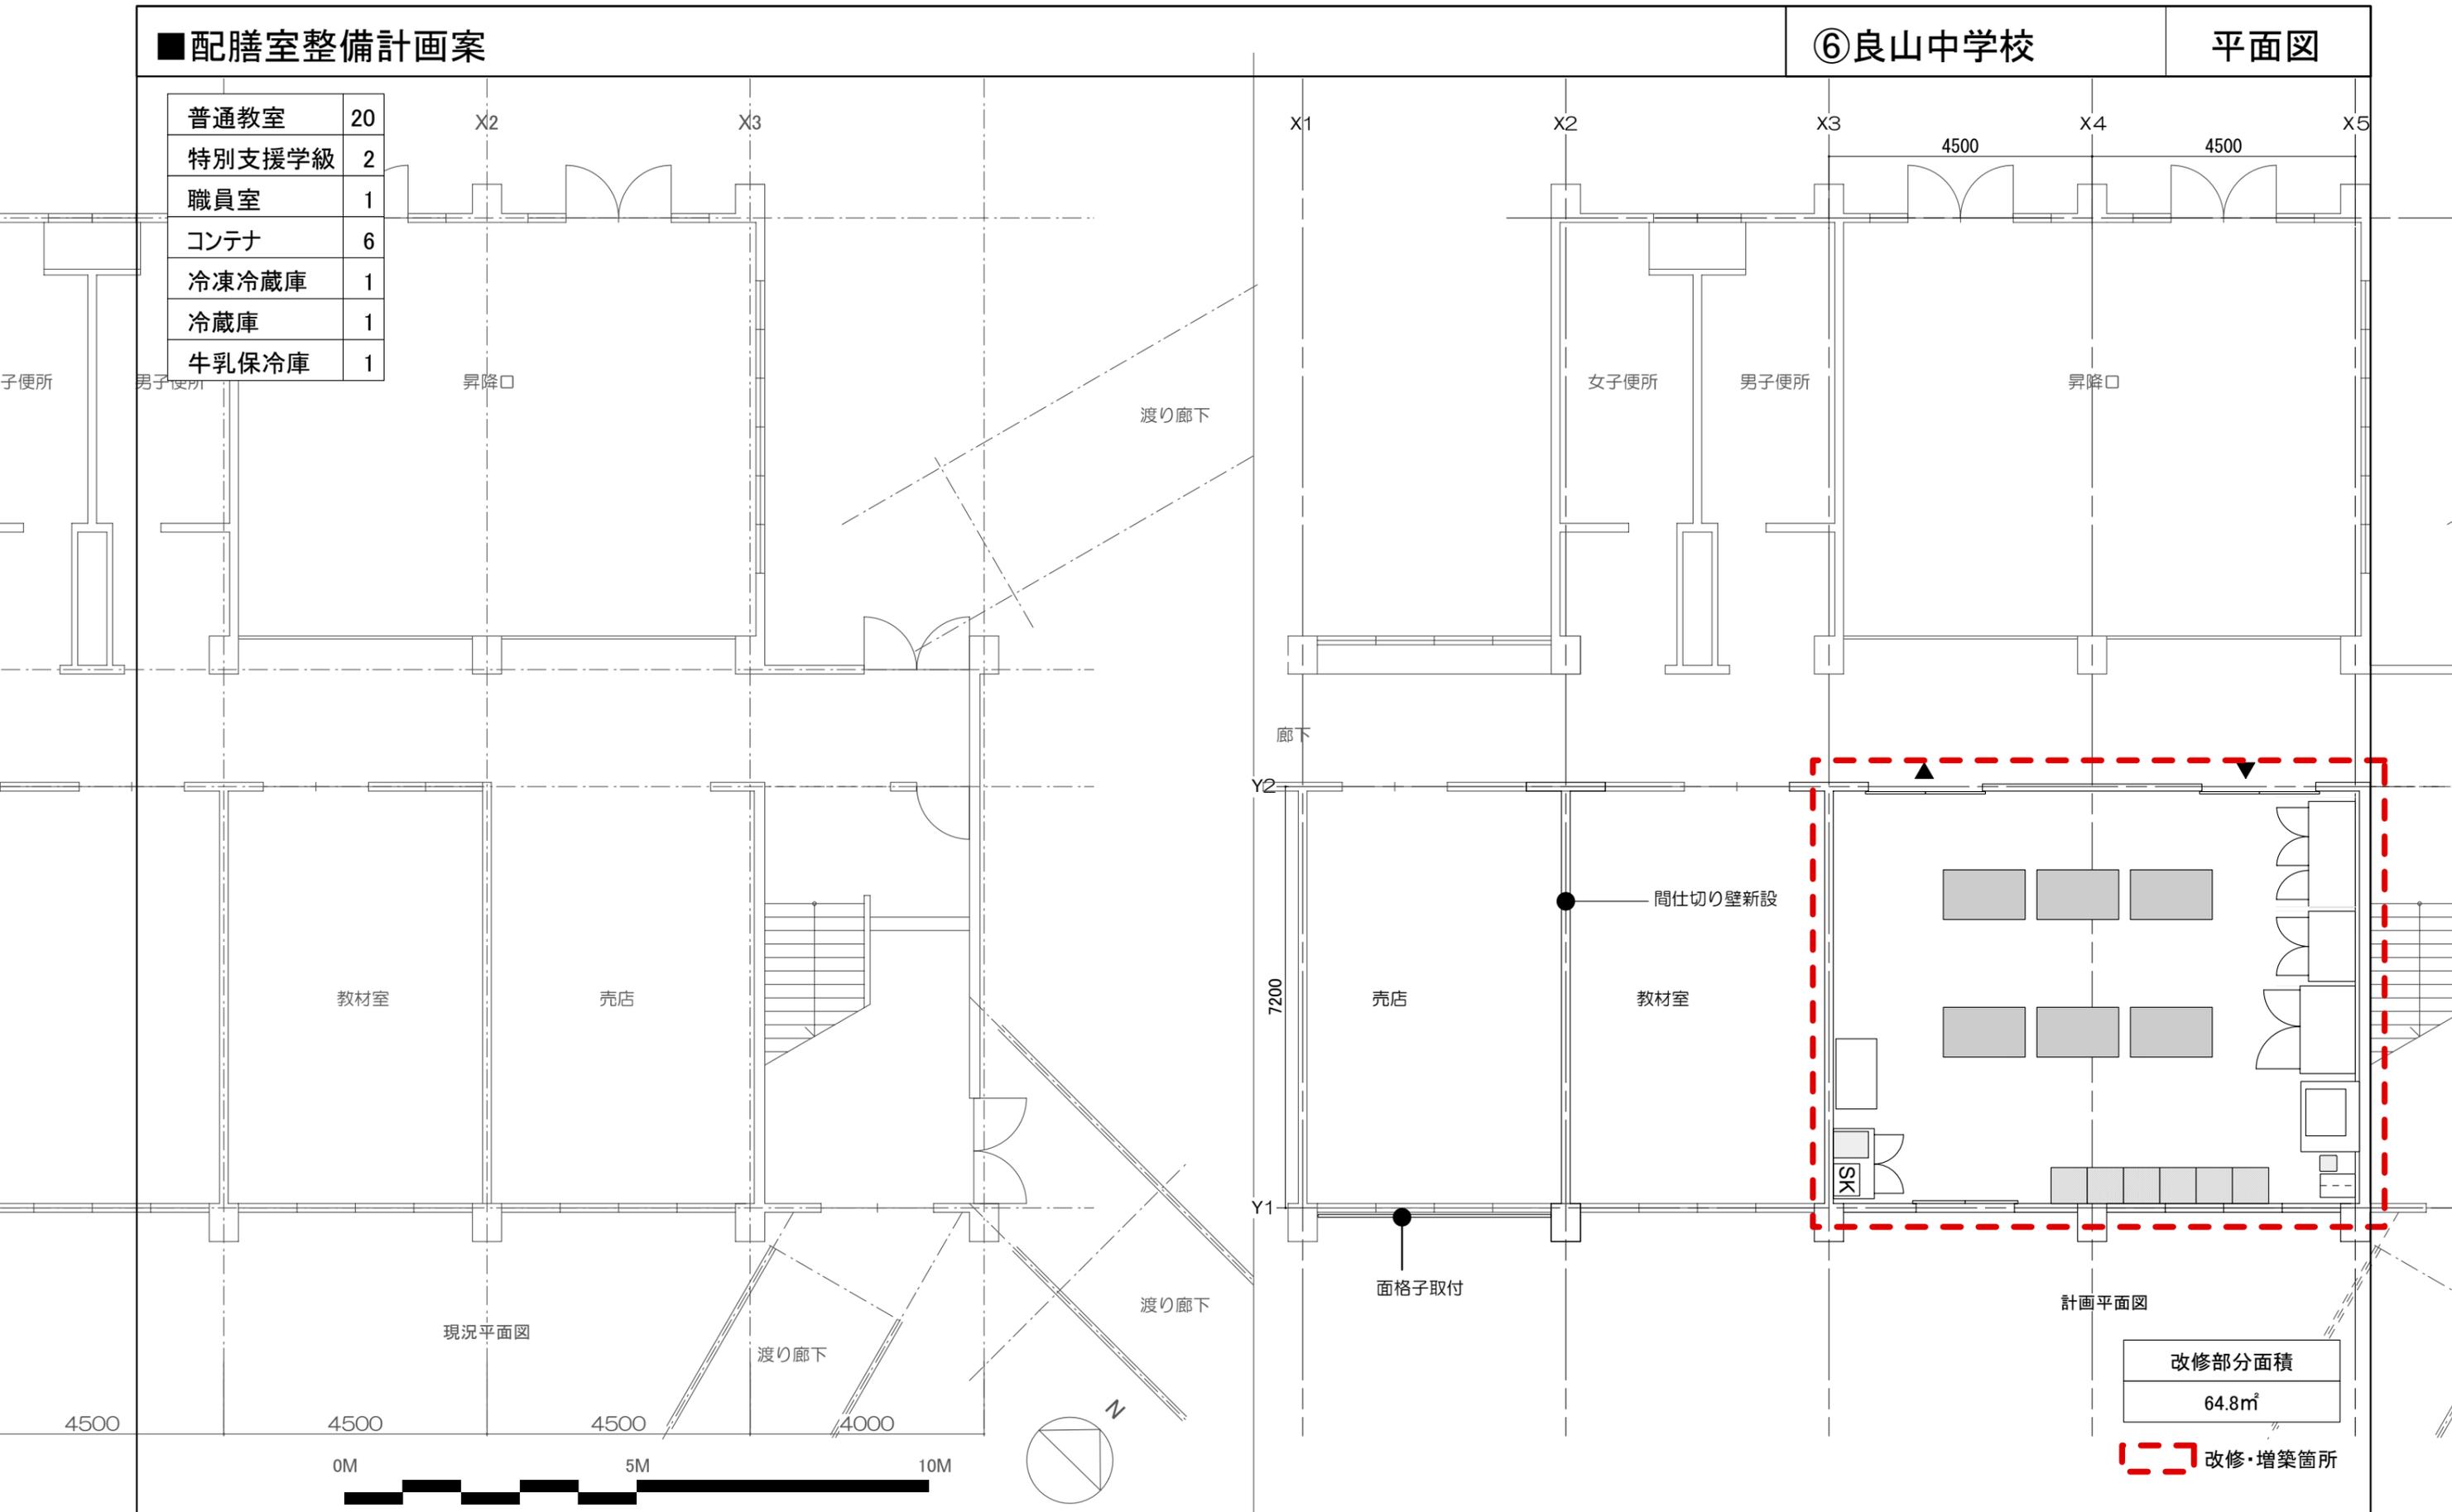

改修部分面積
64.8㎡

改修・増築箇所

- 凡例
- :コンテナ
 - :パン・ご飯棚
 - :牛乳・デザート用保冷库
 - :1槽シンク
 - :配膳員用ロッカー
 - SK :掃除道具入
 - :作業台
 - :ポリバケツ


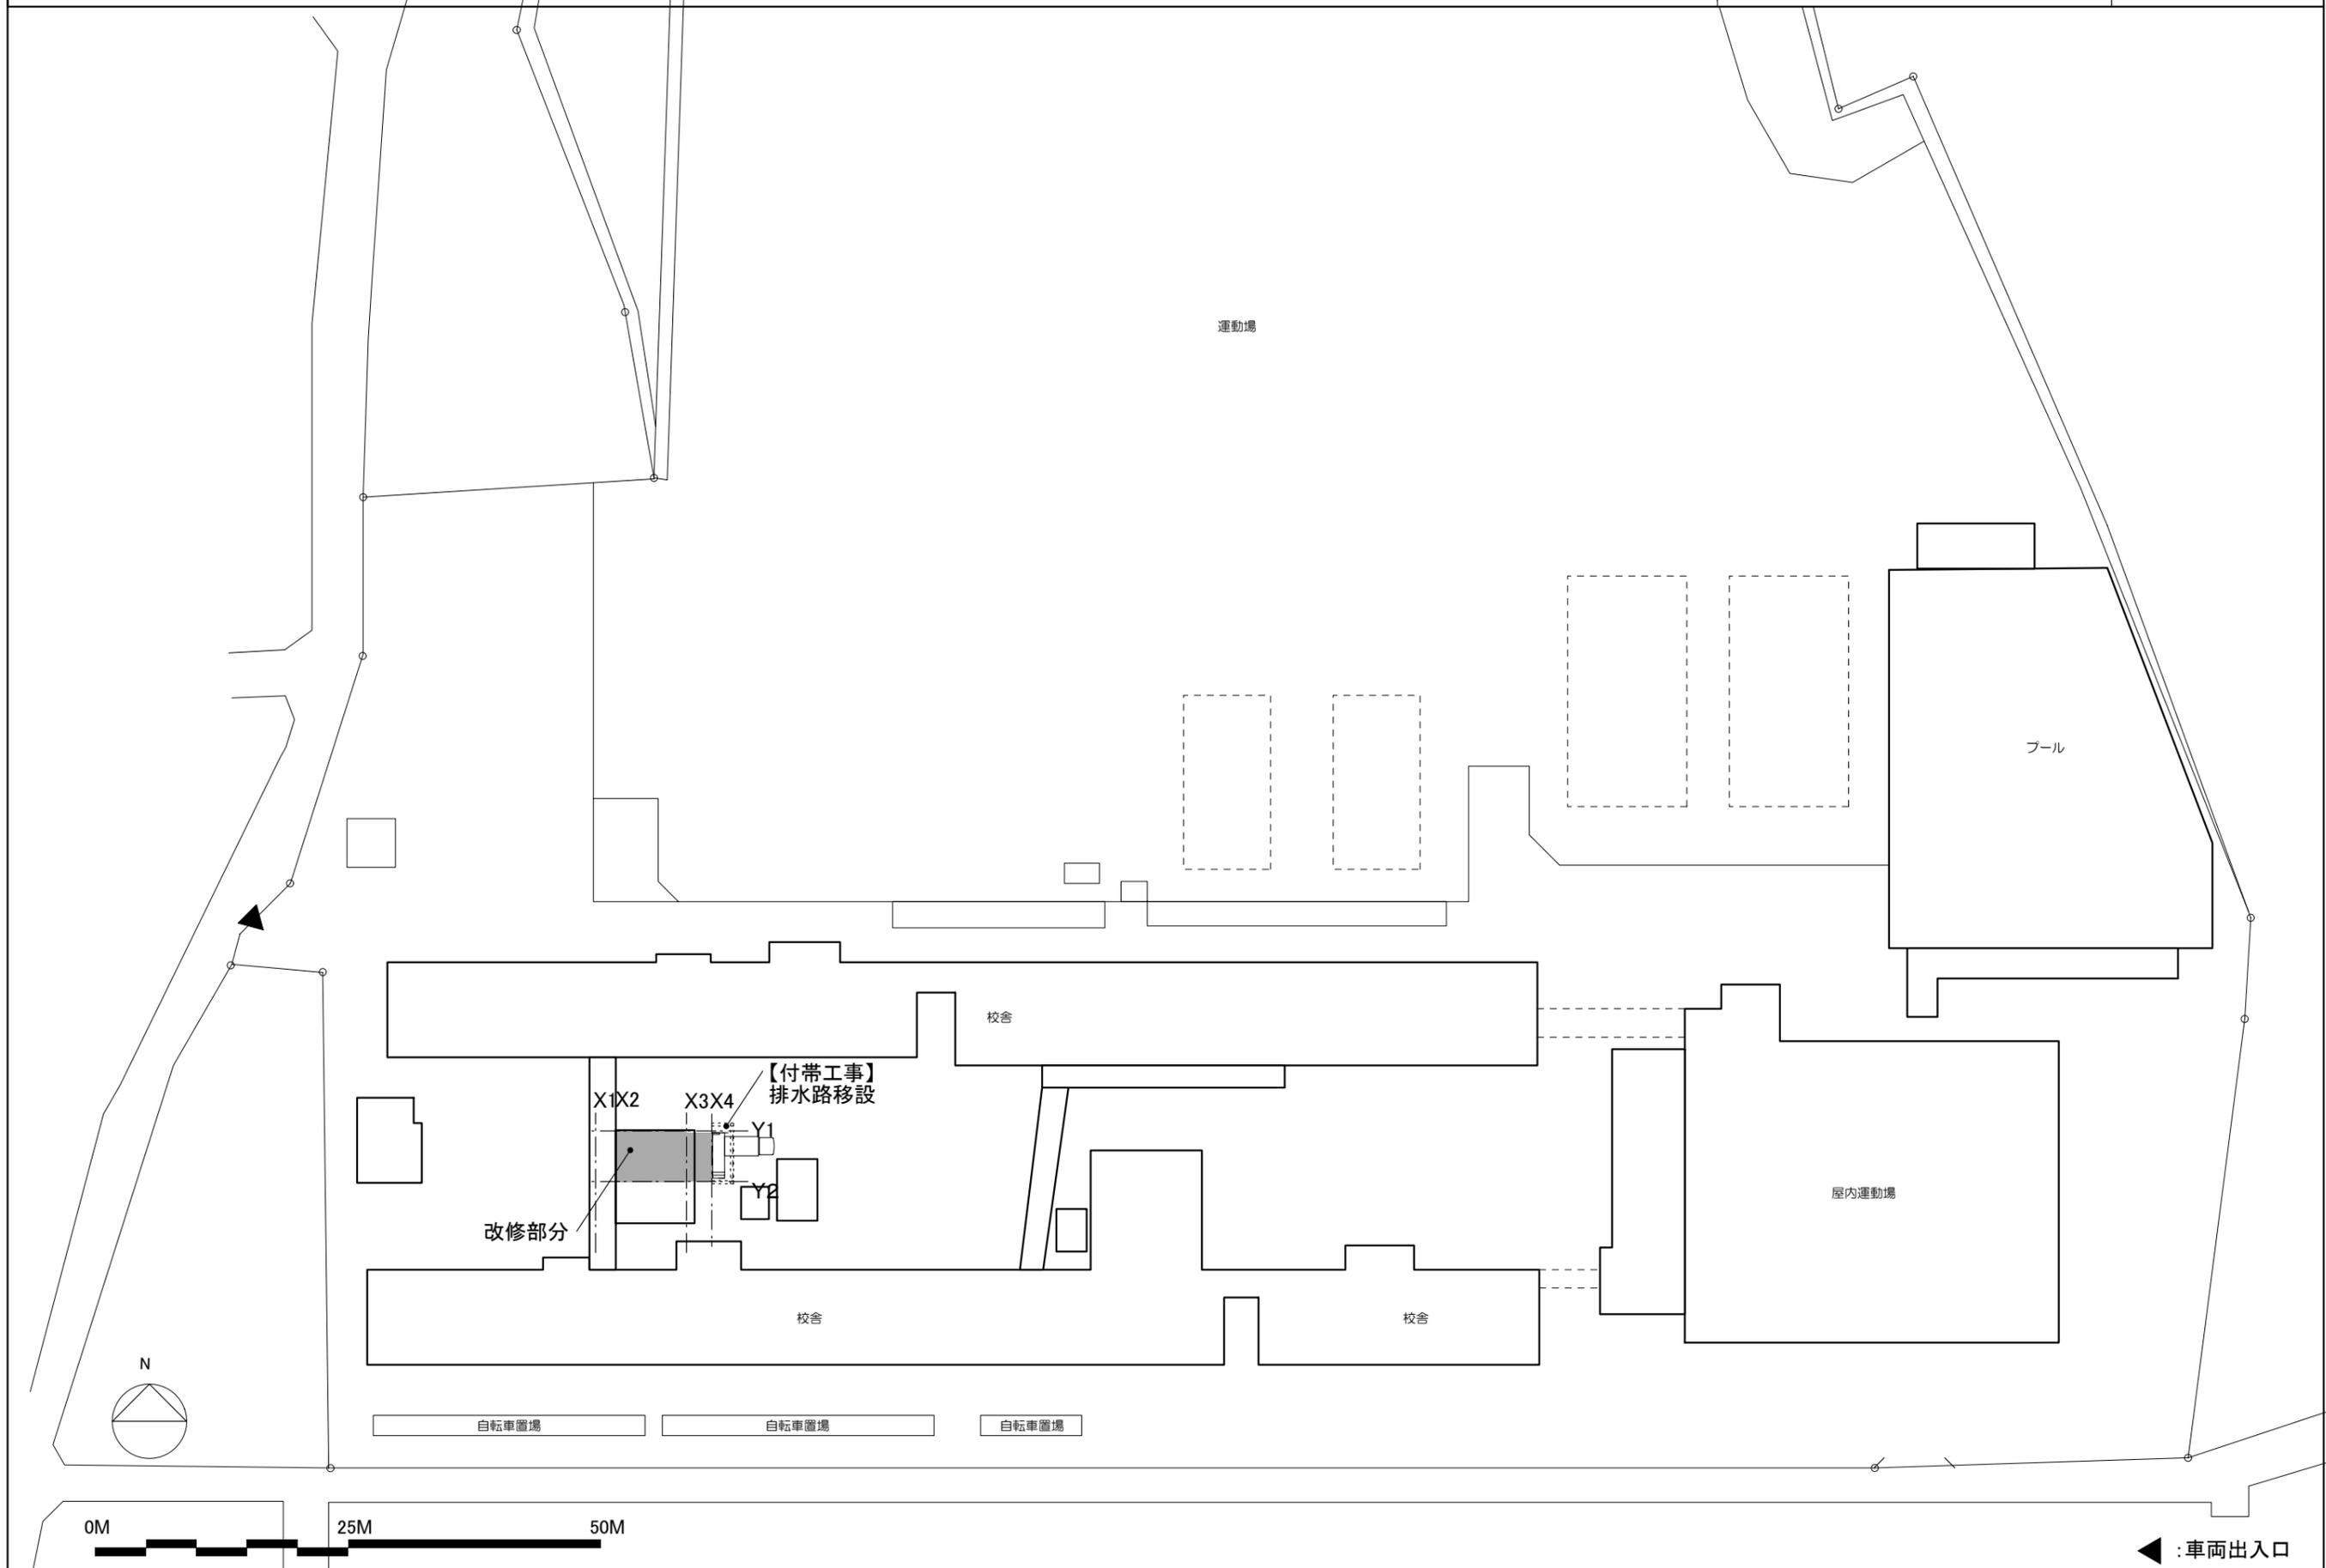


配膳室整備計画案

⑦明星中学校

平面図


普通教室	12
特別支援学級	2
職員室	1
コンテナ	4
保存食用冷凍庫	1
冷蔵庫	1
牛乳保冷库	1

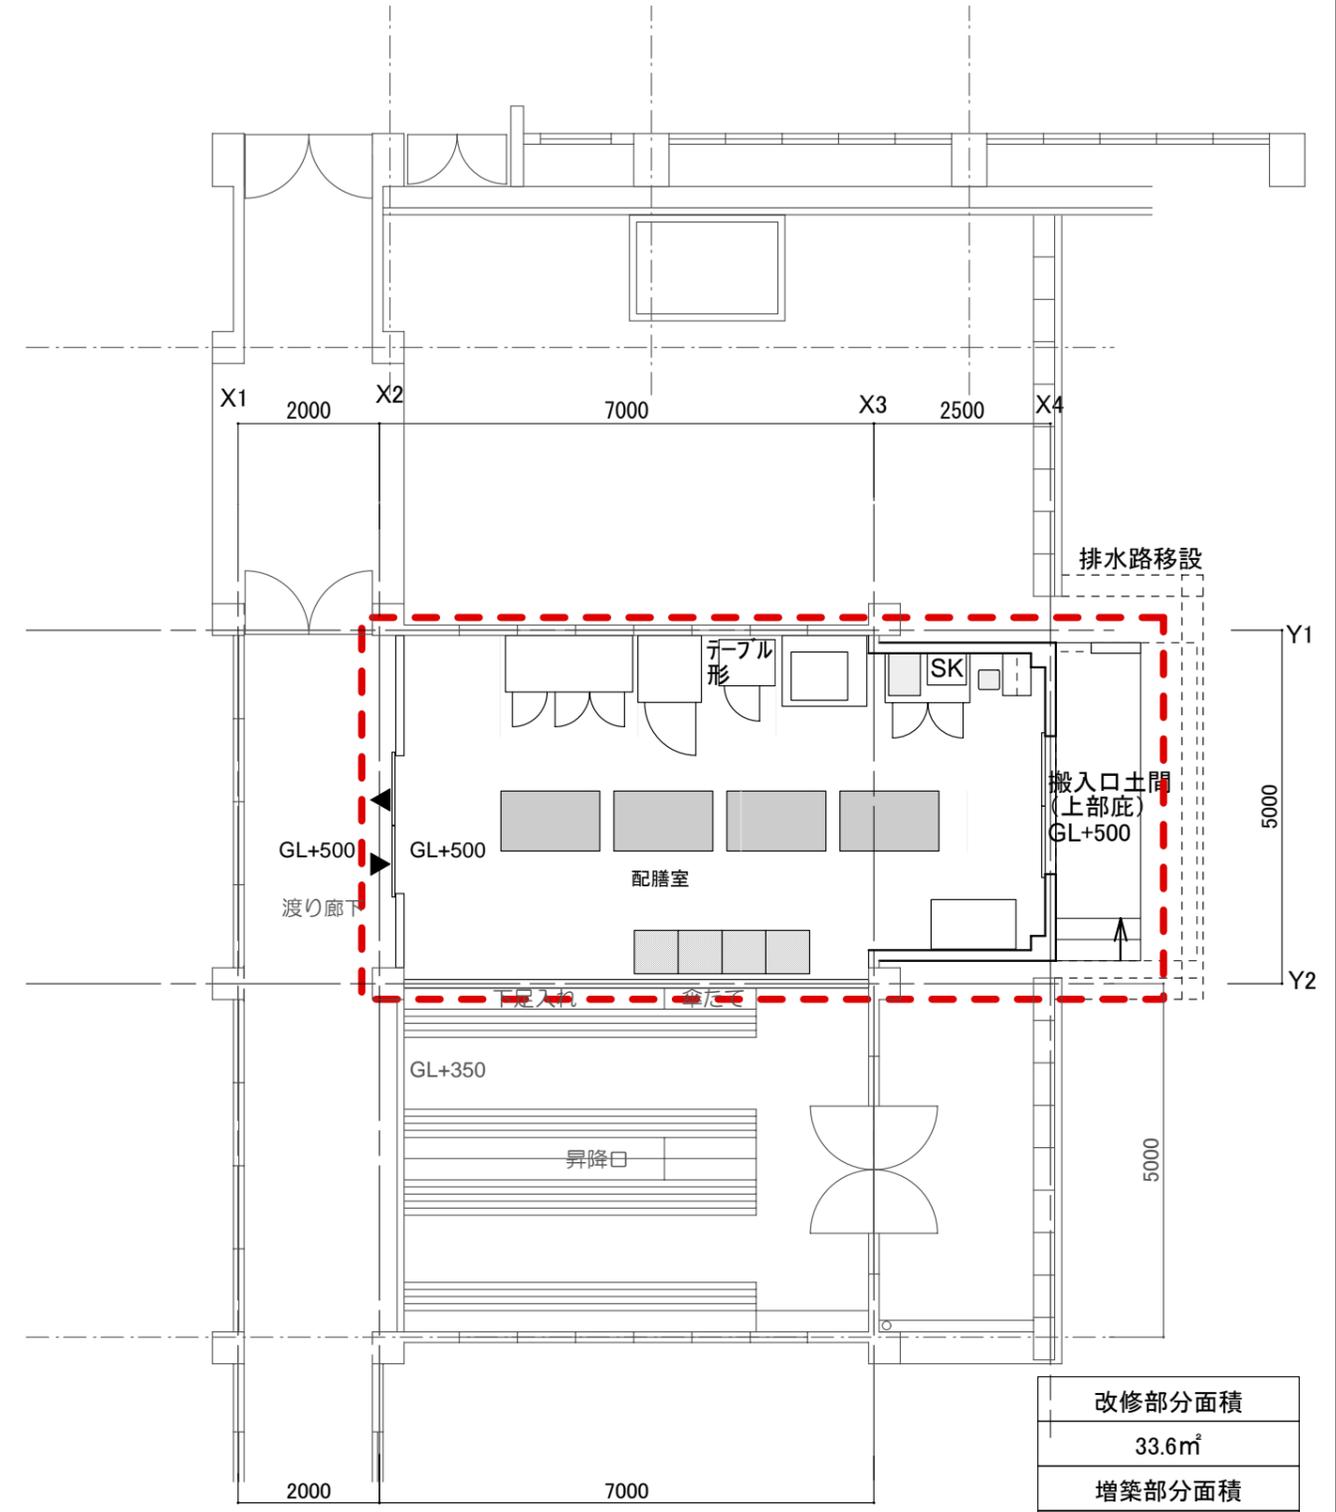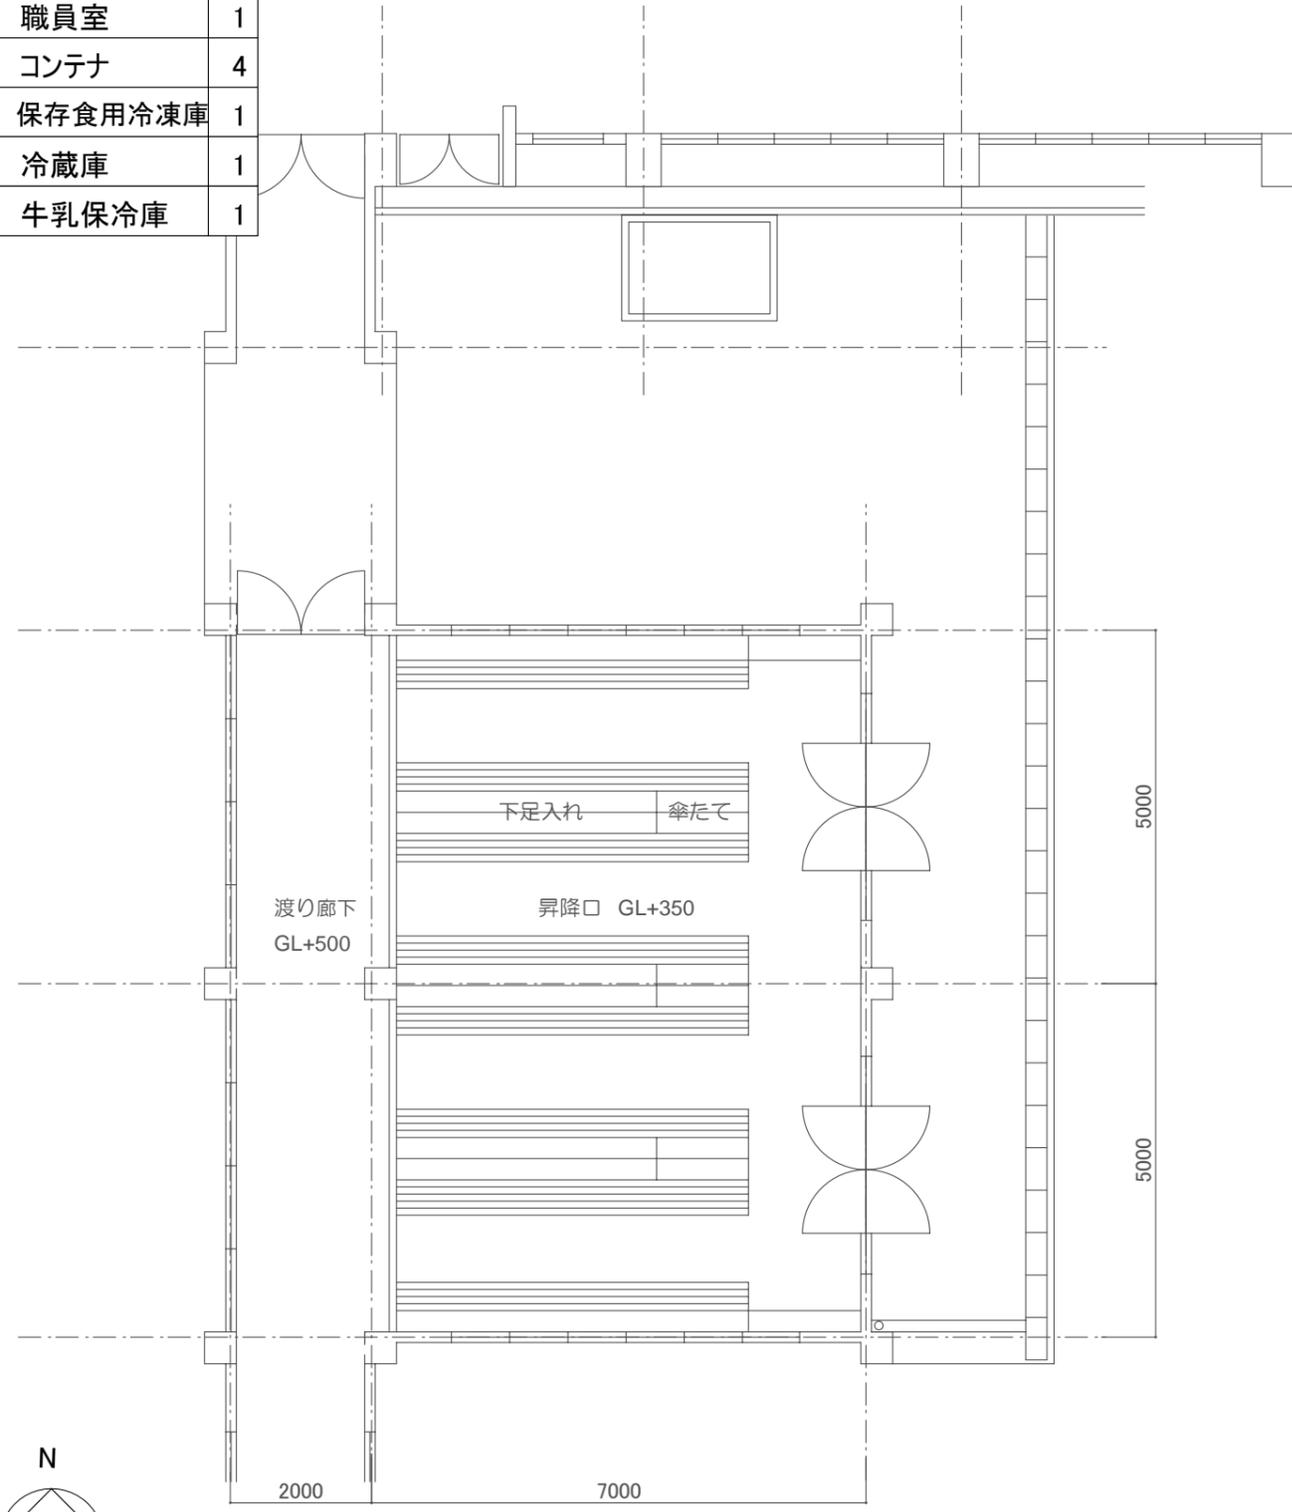


改修部分面積	33.6㎡
増築部分面積	11.3㎡

改修・増築箇所

- 凡例
- :コンテナ
 - :パン・ご飯棚
 - :牛乳・デザート用保冷库
 - :1槽シンク
 - :配膳員用ロッカー
 - :掃除道具入
 - :作業台
 - :ポリバケツ


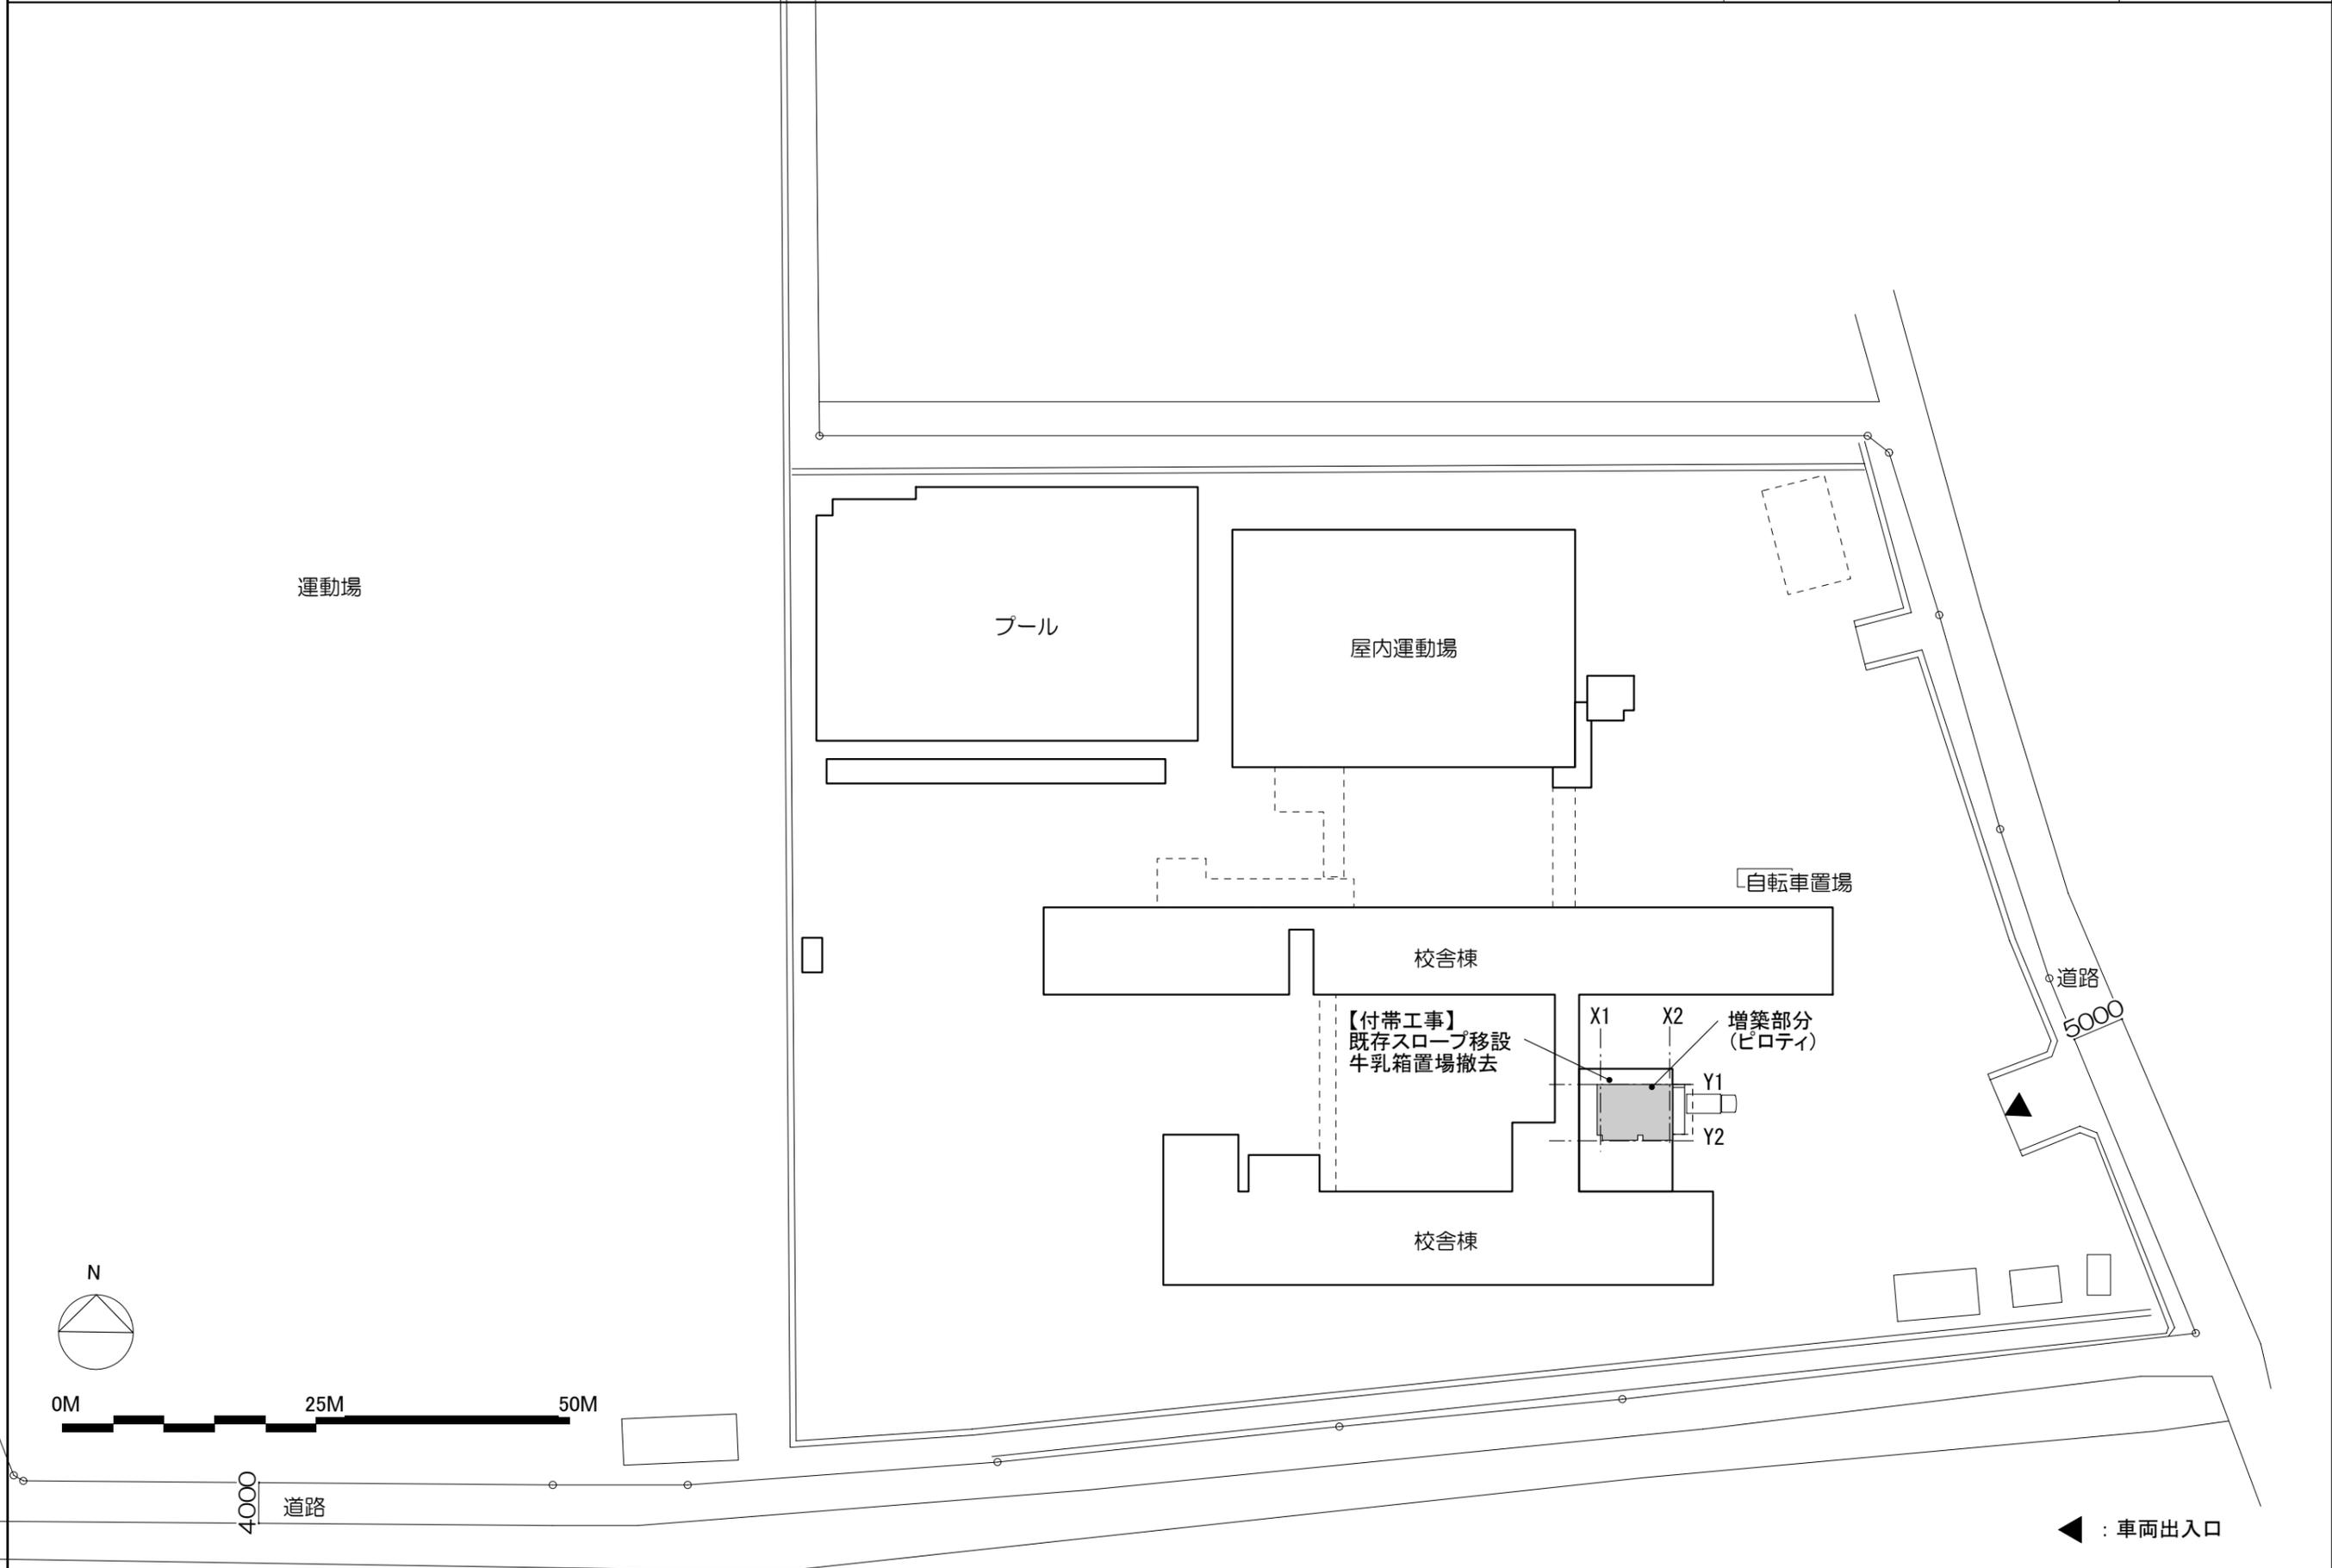


普通教室	9
特別支援学級	1
職員室	1
コンテナ	3
冷凍冷蔵庫	1
牛乳保冷库	1




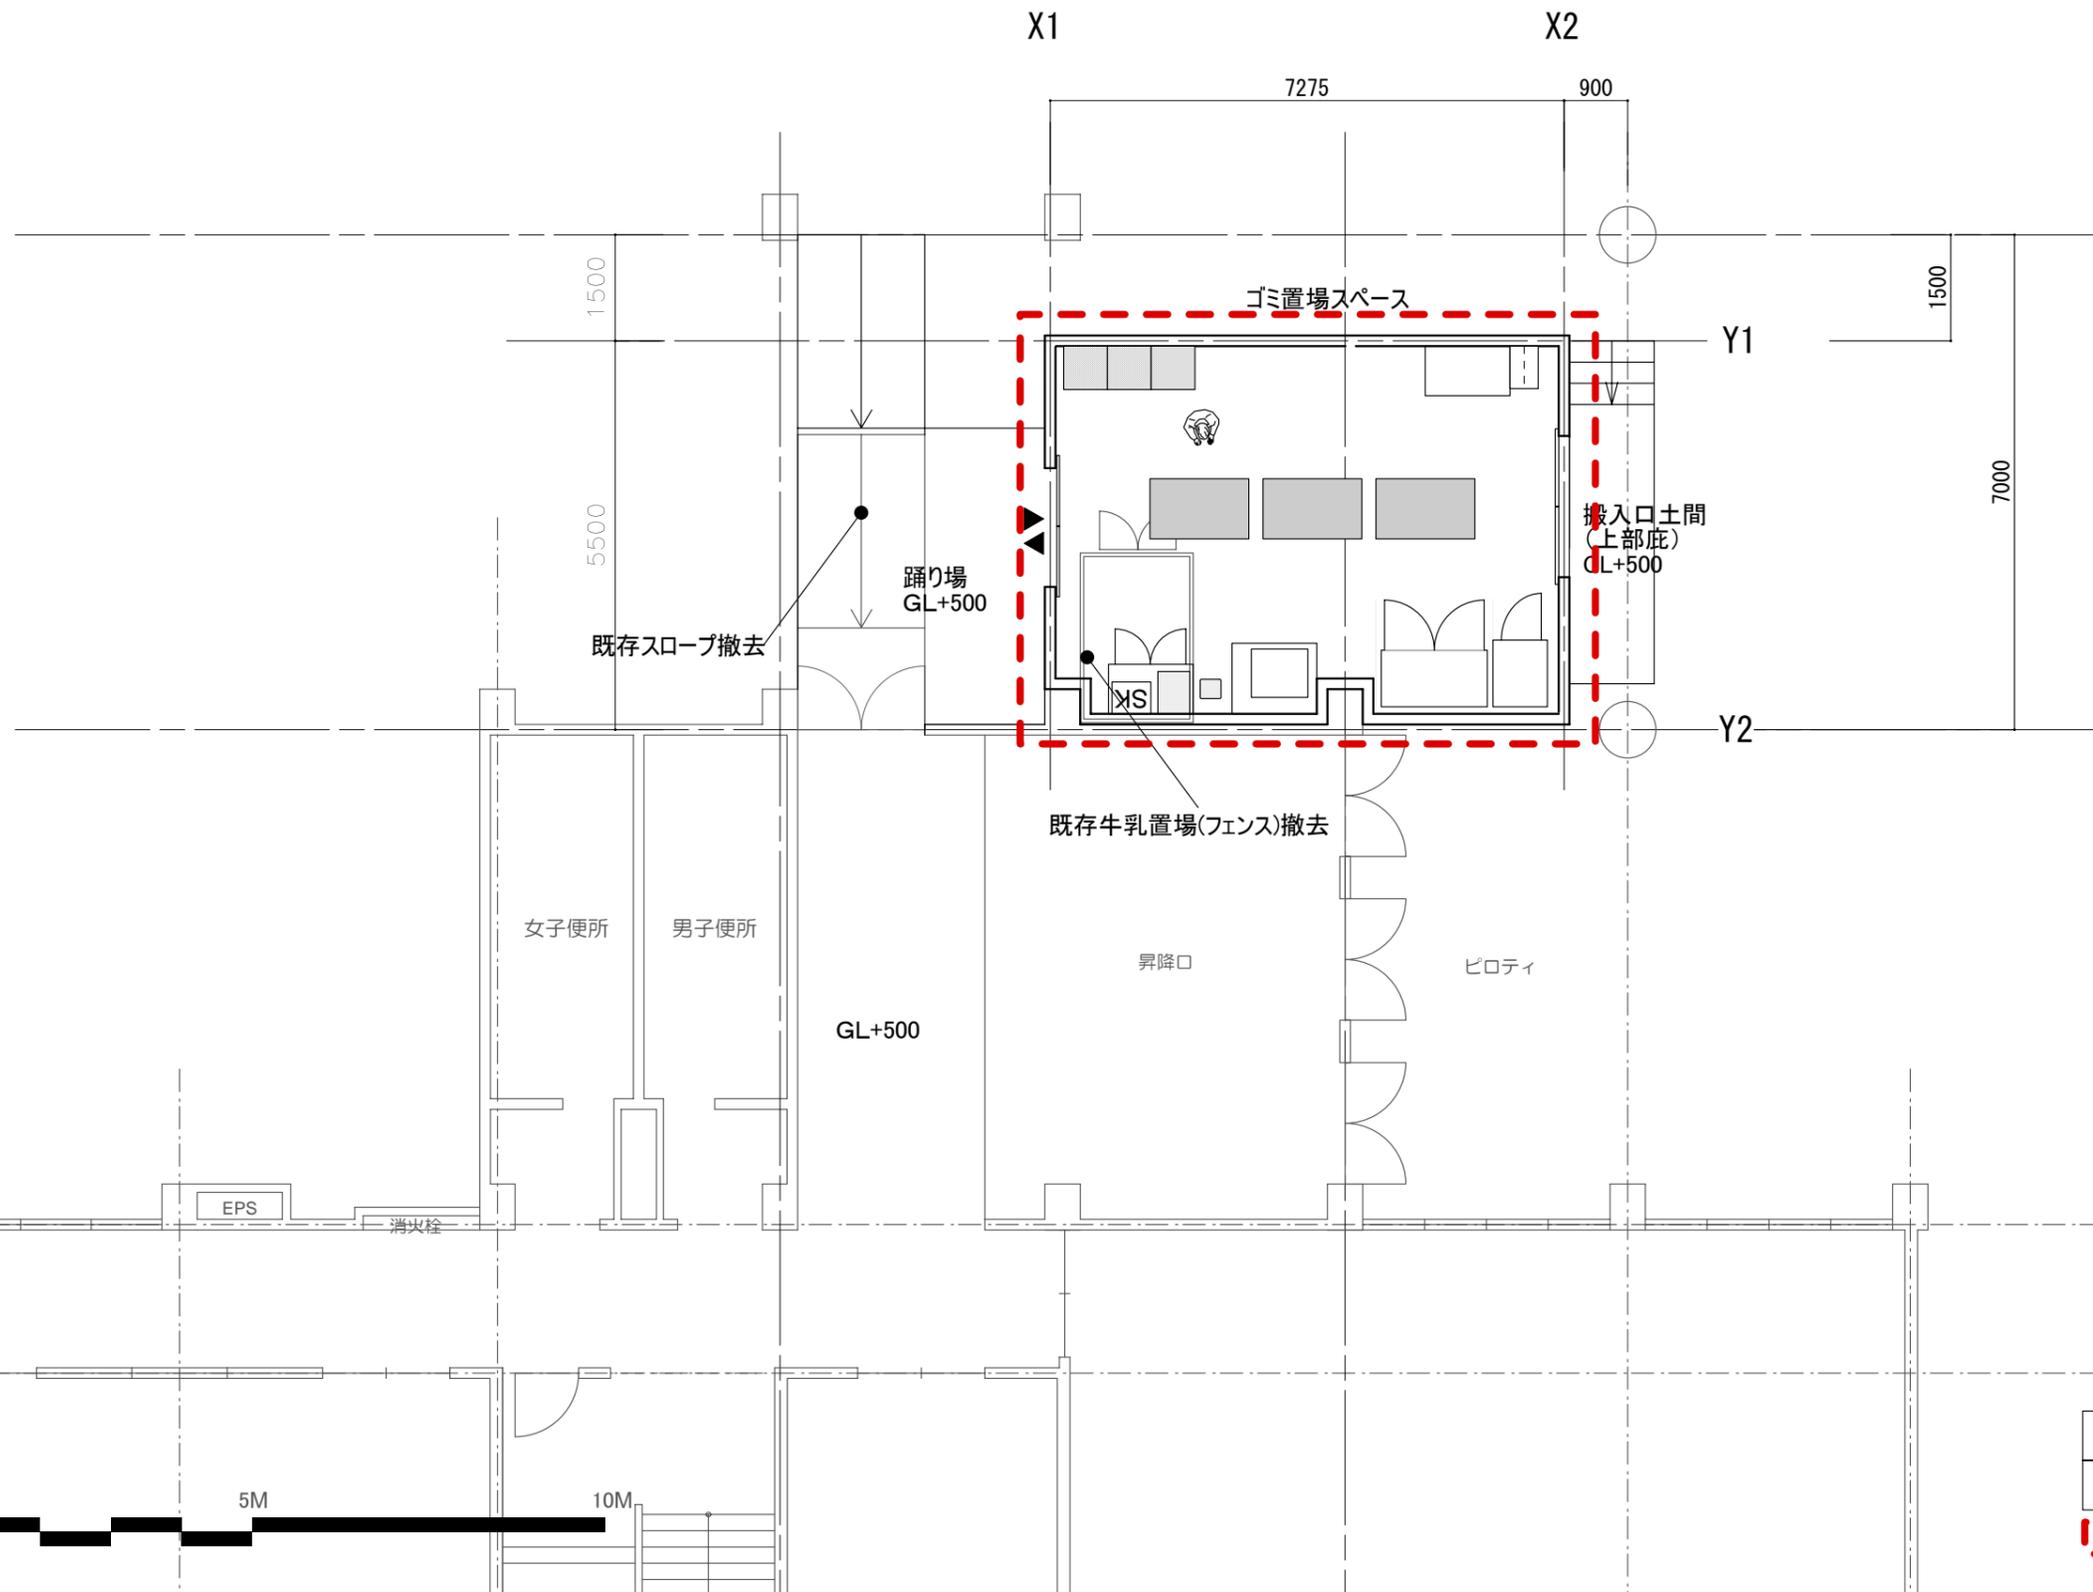


増築部分面積
38.3㎡
改修・増築箇所


- 凡例
- コンテナ
 - パン・ご飯棚
 - 牛乳・デザート用保冷库
 - 1槽シンク
 - 配膳員用ロッカー
 - 掃除道具入
 - 作業台
 - ポリバケツ

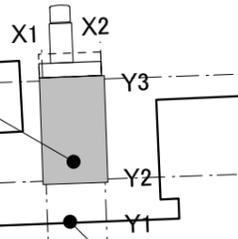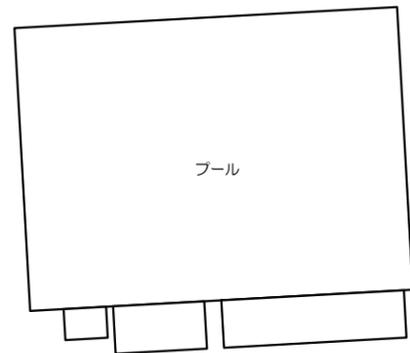

管理棟・教室棟

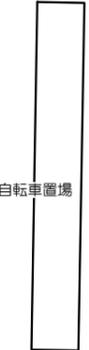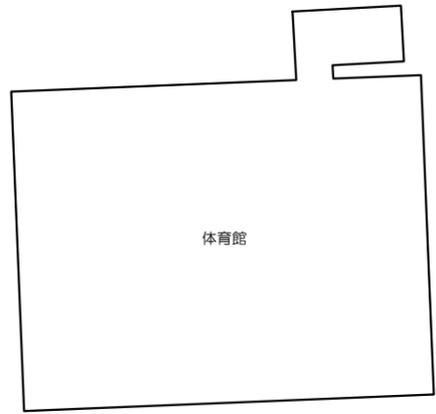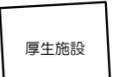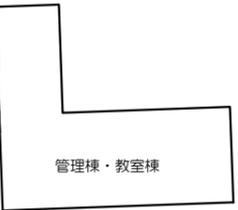

運動場

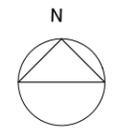



◀ : 車両出入口

配膳室整備計画案

⑨屏水中学校

平面図

普通教室	12
特別支援学級	2
職員室	1
コンテナ	4
保存食用冷凍庫	1
冷蔵庫	1
牛乳保冷库	1

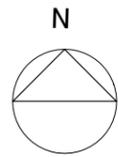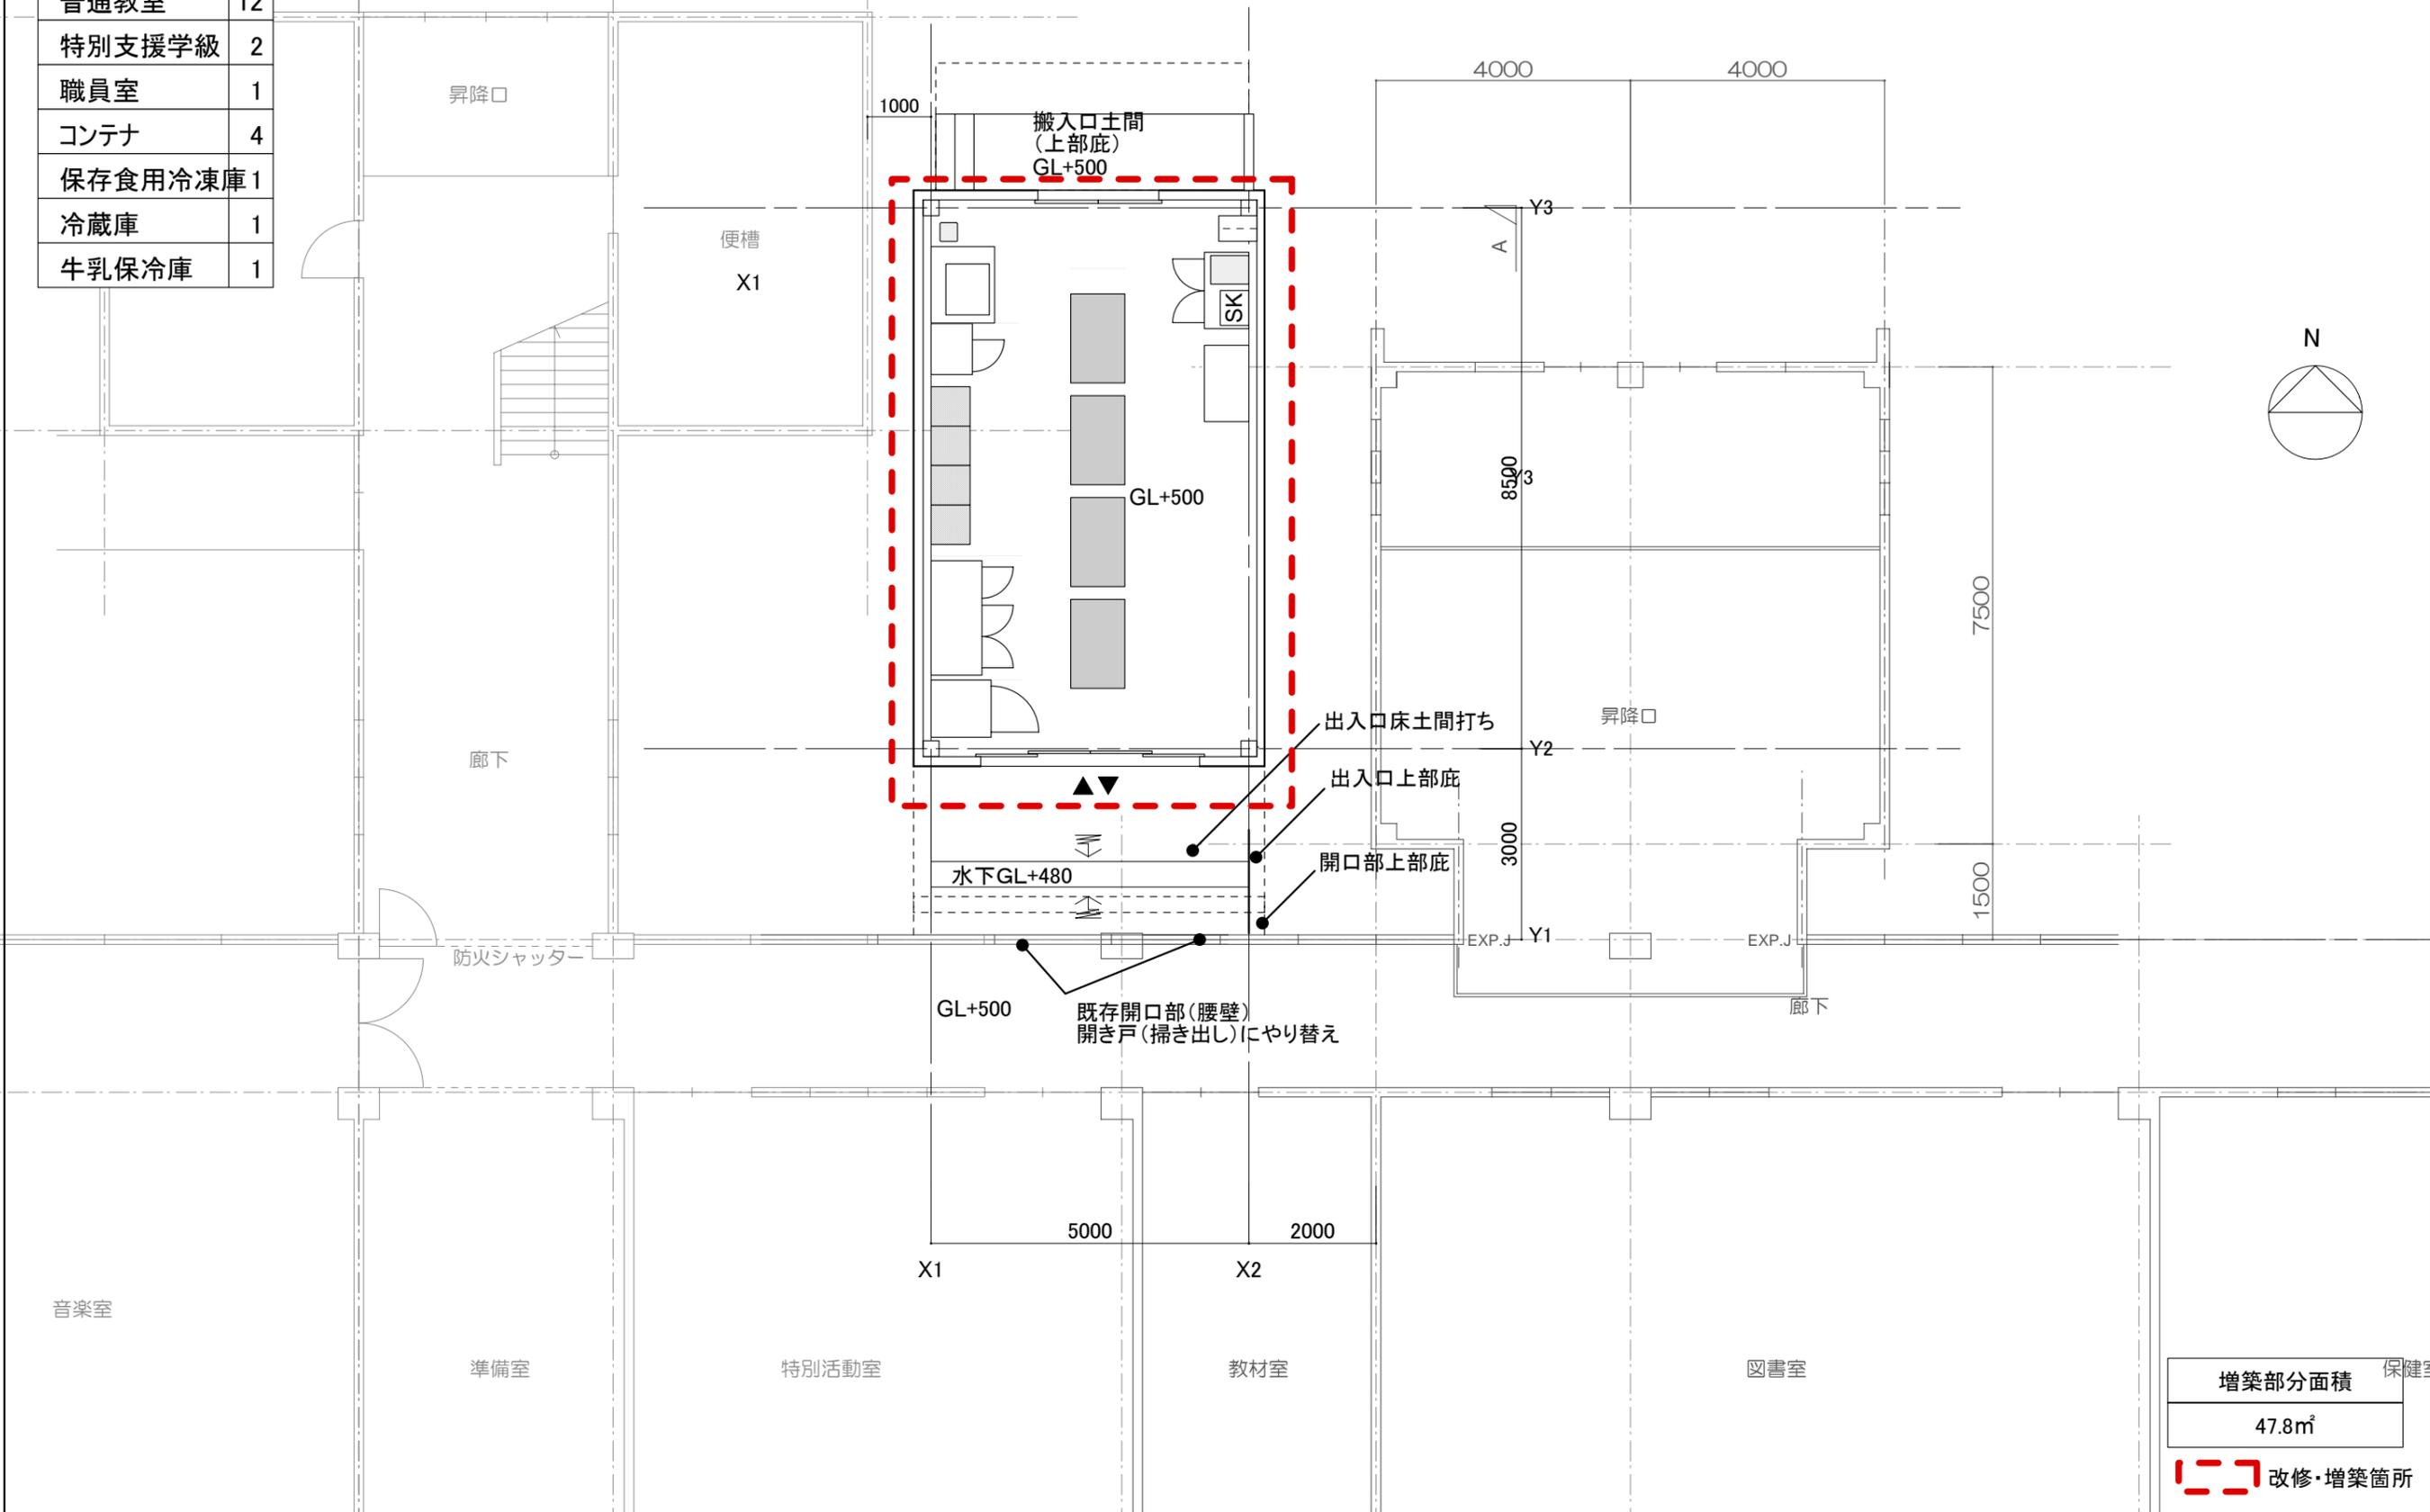

増築部分面積	保健室
47.8㎡	
改修・増築箇所	

- 凡例
- :コンテナ
 - :パン・ご飯棚
 - :牛乳・デザート用保冷库
 - :1槽シンク
 - :配膳員用ロッカー
 - :掃除道具入
 - :作業台
 - :ポリバケツ






■配膳室整備計画案

⑩青陵中学校

平面図

普通教室	9
特別支援学級	0
職員室	1
コンテナ	3
冷凍冷蔵庫	1
牛乳保冷库	1

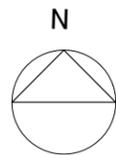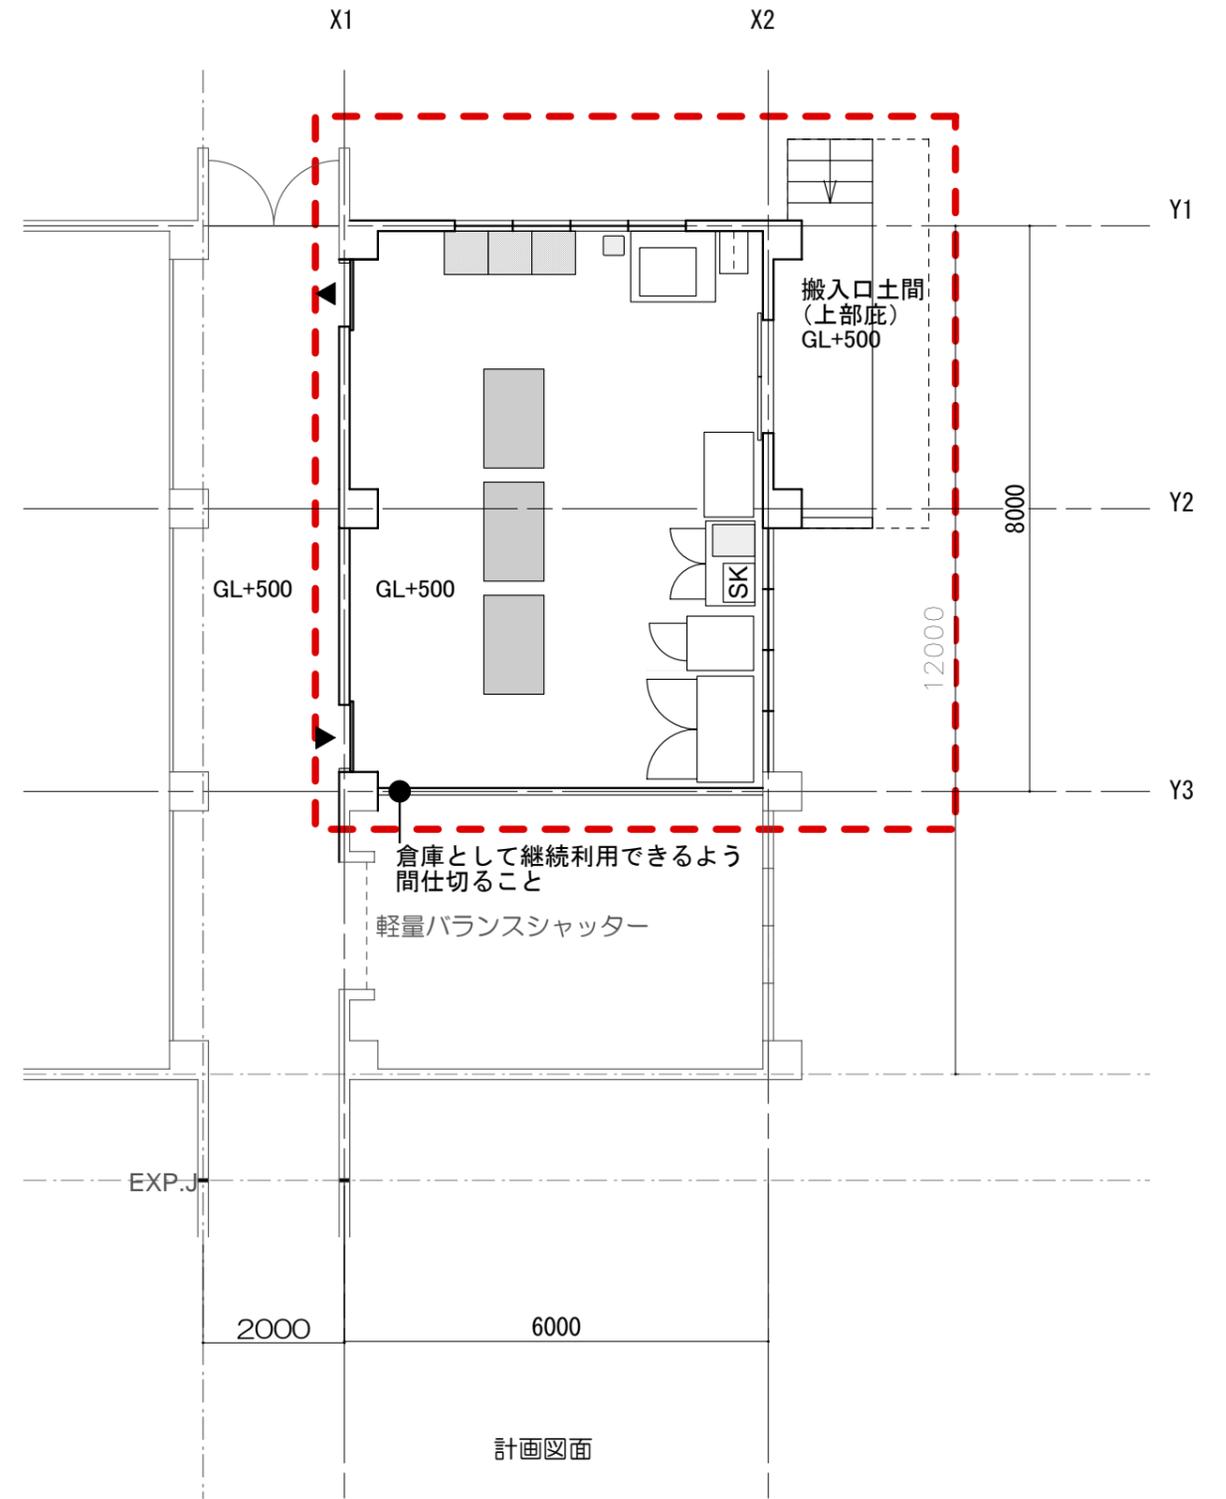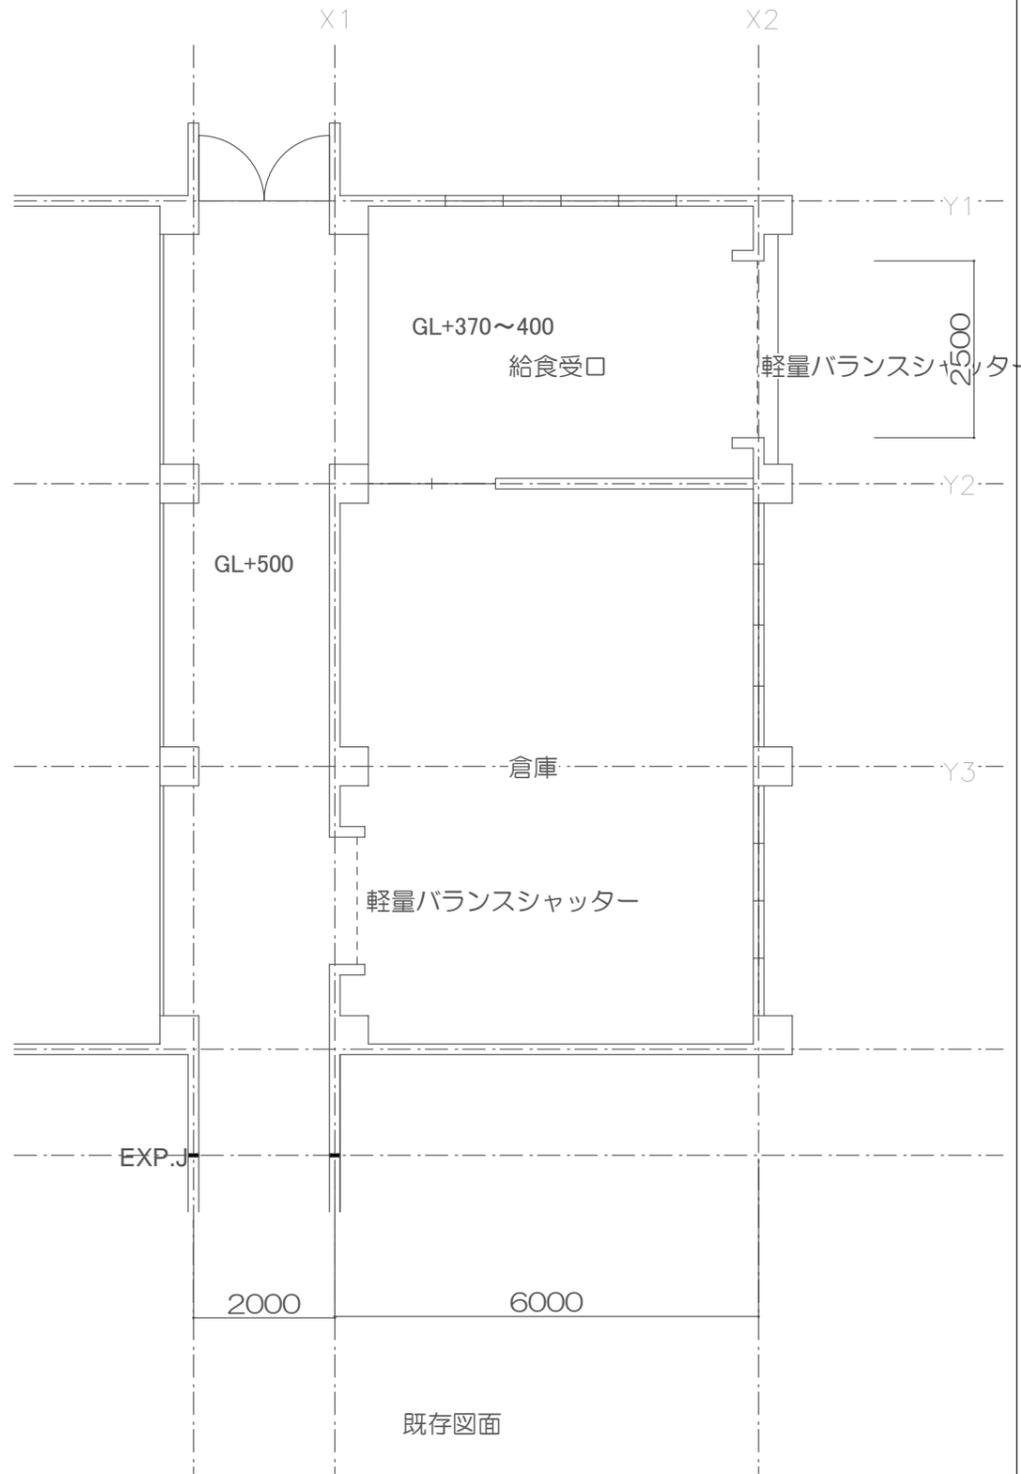


改修部分面積
48.0㎡

改修・増築箇所

凡例

- :コンテナ
- :パン・ご飯棚
- :牛乳・デザート用保冷库
- :1槽シンク
- :配膳員用ロッカー
- :掃除道具入
- :作業台
- :ポリバケツ

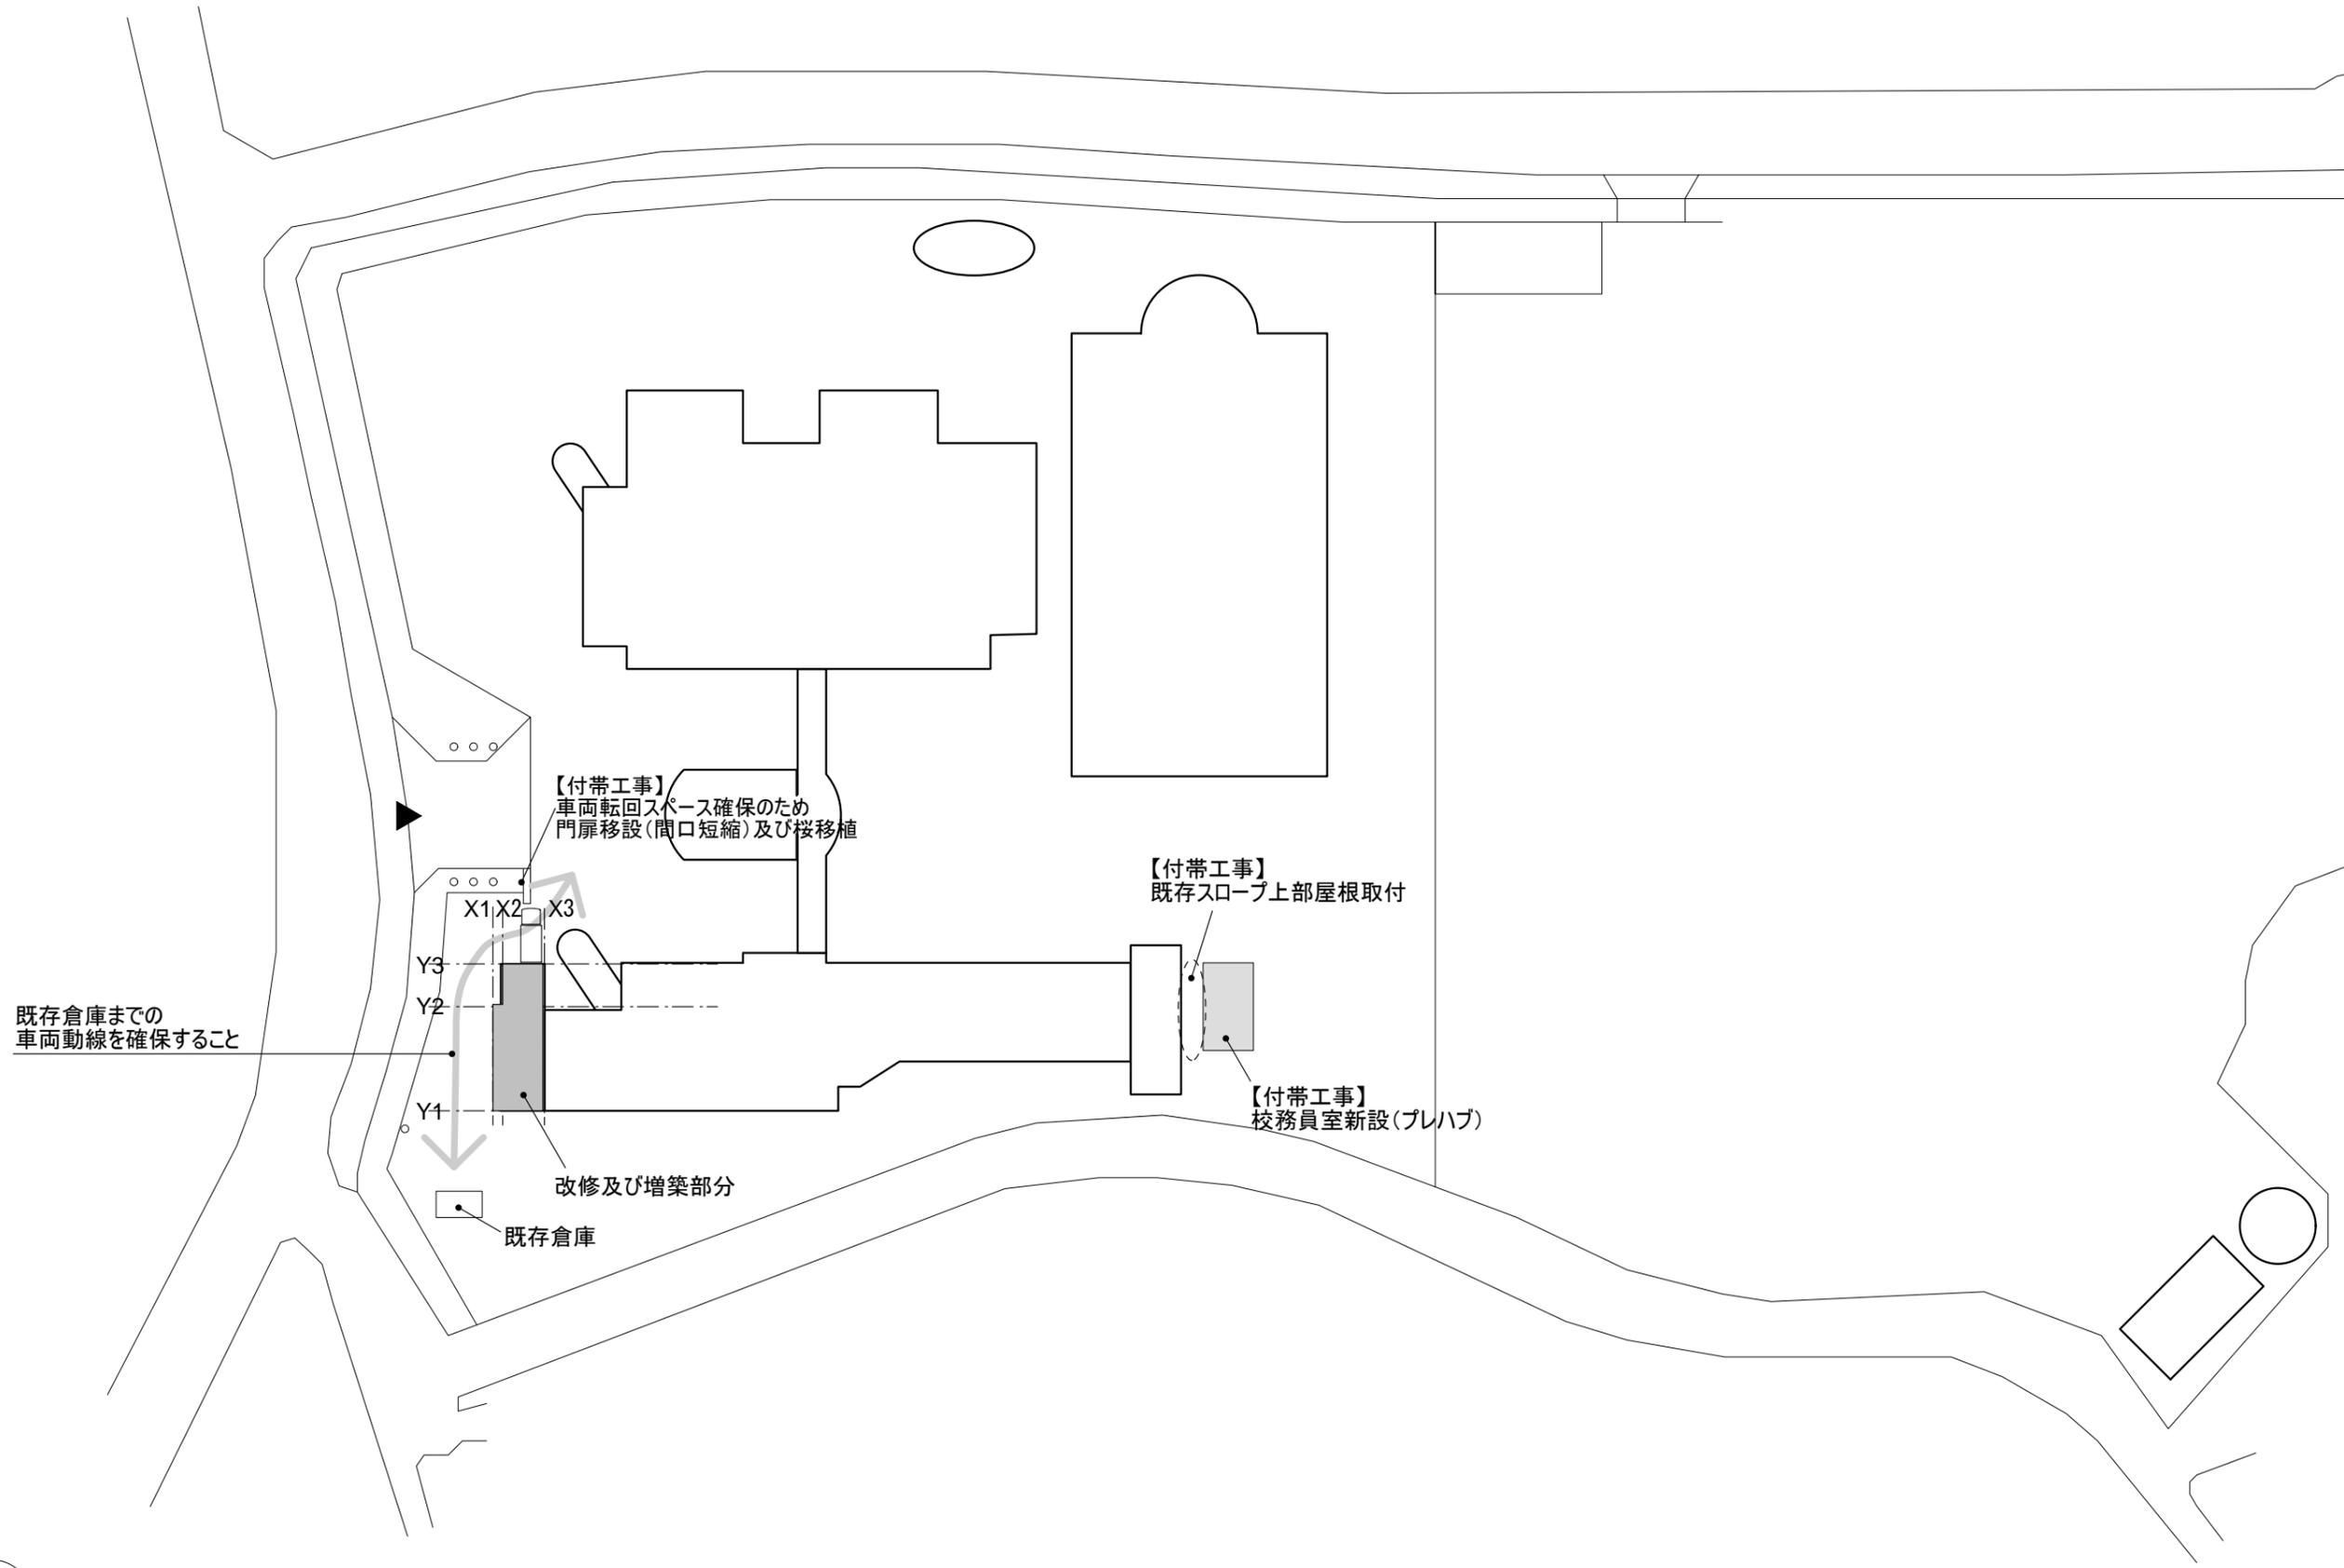

既存倉庫までの
車両動線を確保すること

【付帯工事】
車両転回スペース確保のため
門扉移設(間口短縮)及び桜移植

【付帯工事】
既存スロープ上部屋根取付

【付帯工事】
校務員室新設(プレハブ)

改修及び増築部分

既存倉庫

◀ : 車両出入口





■配膳室整備計画案

⑪高牟礼中学校


平面図

普通教室	9
特別支援学級	1
職員室	1
コンテナ	3
冷凍冷蔵庫	1
牛乳保冷库	1

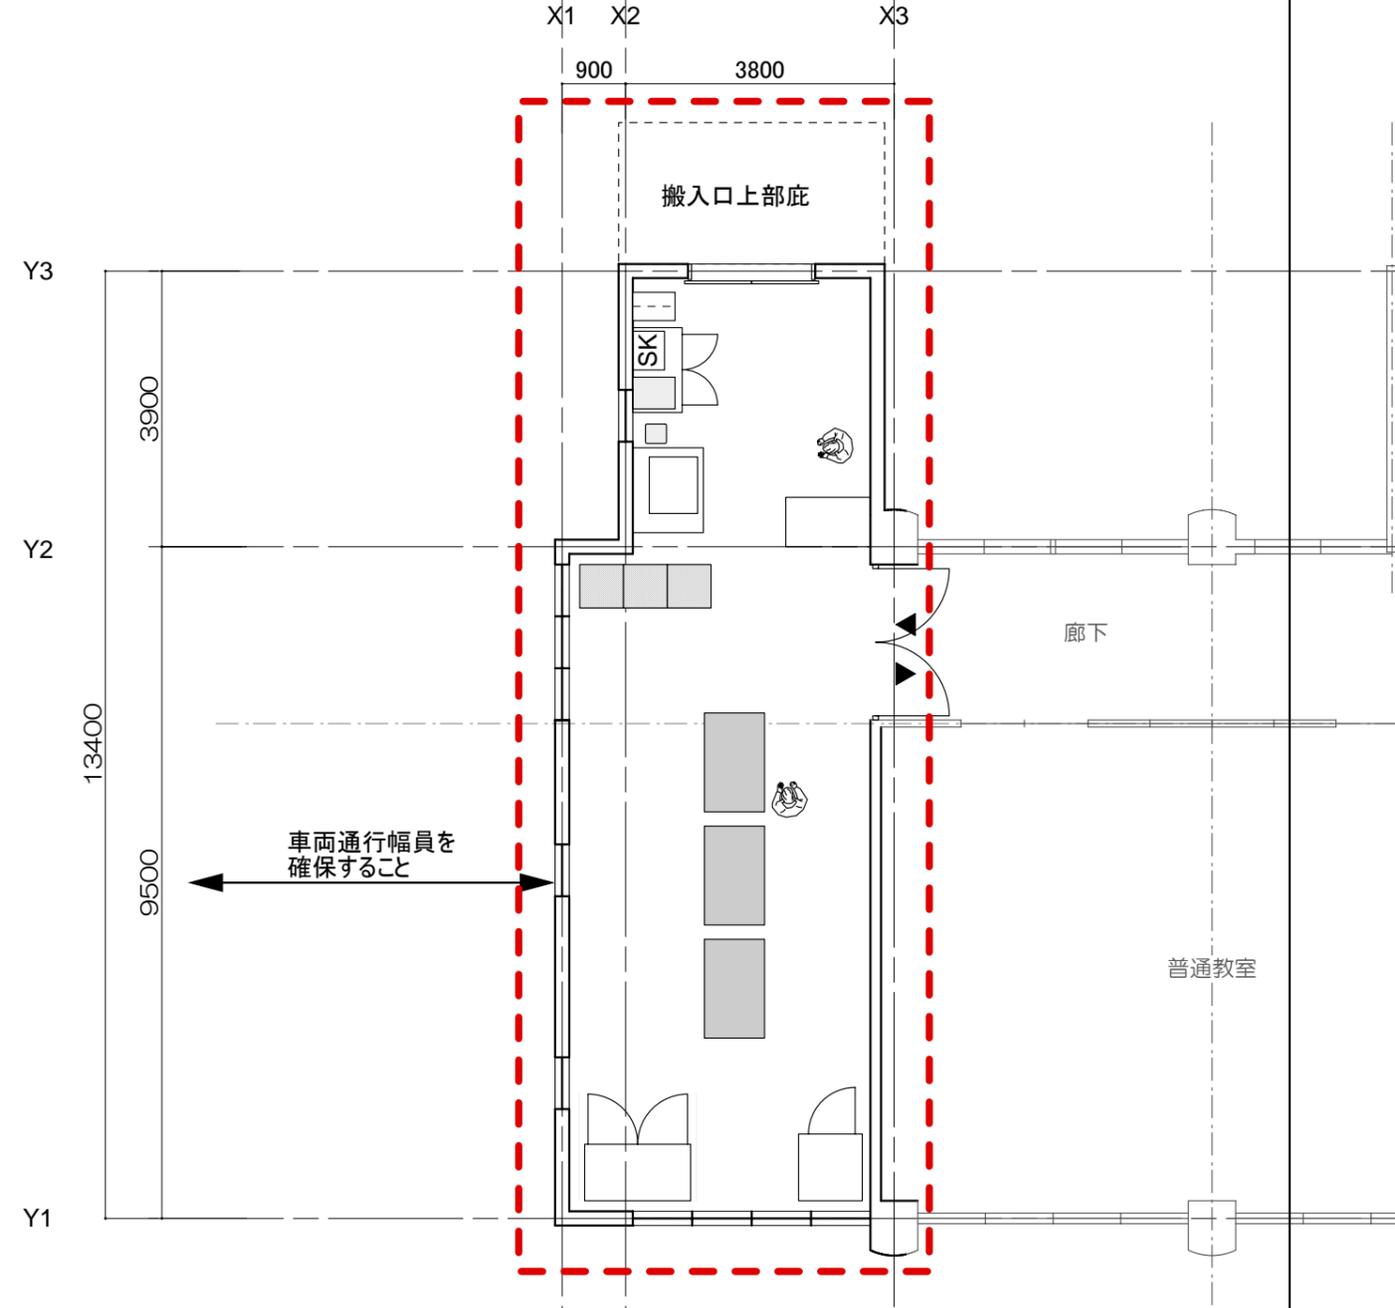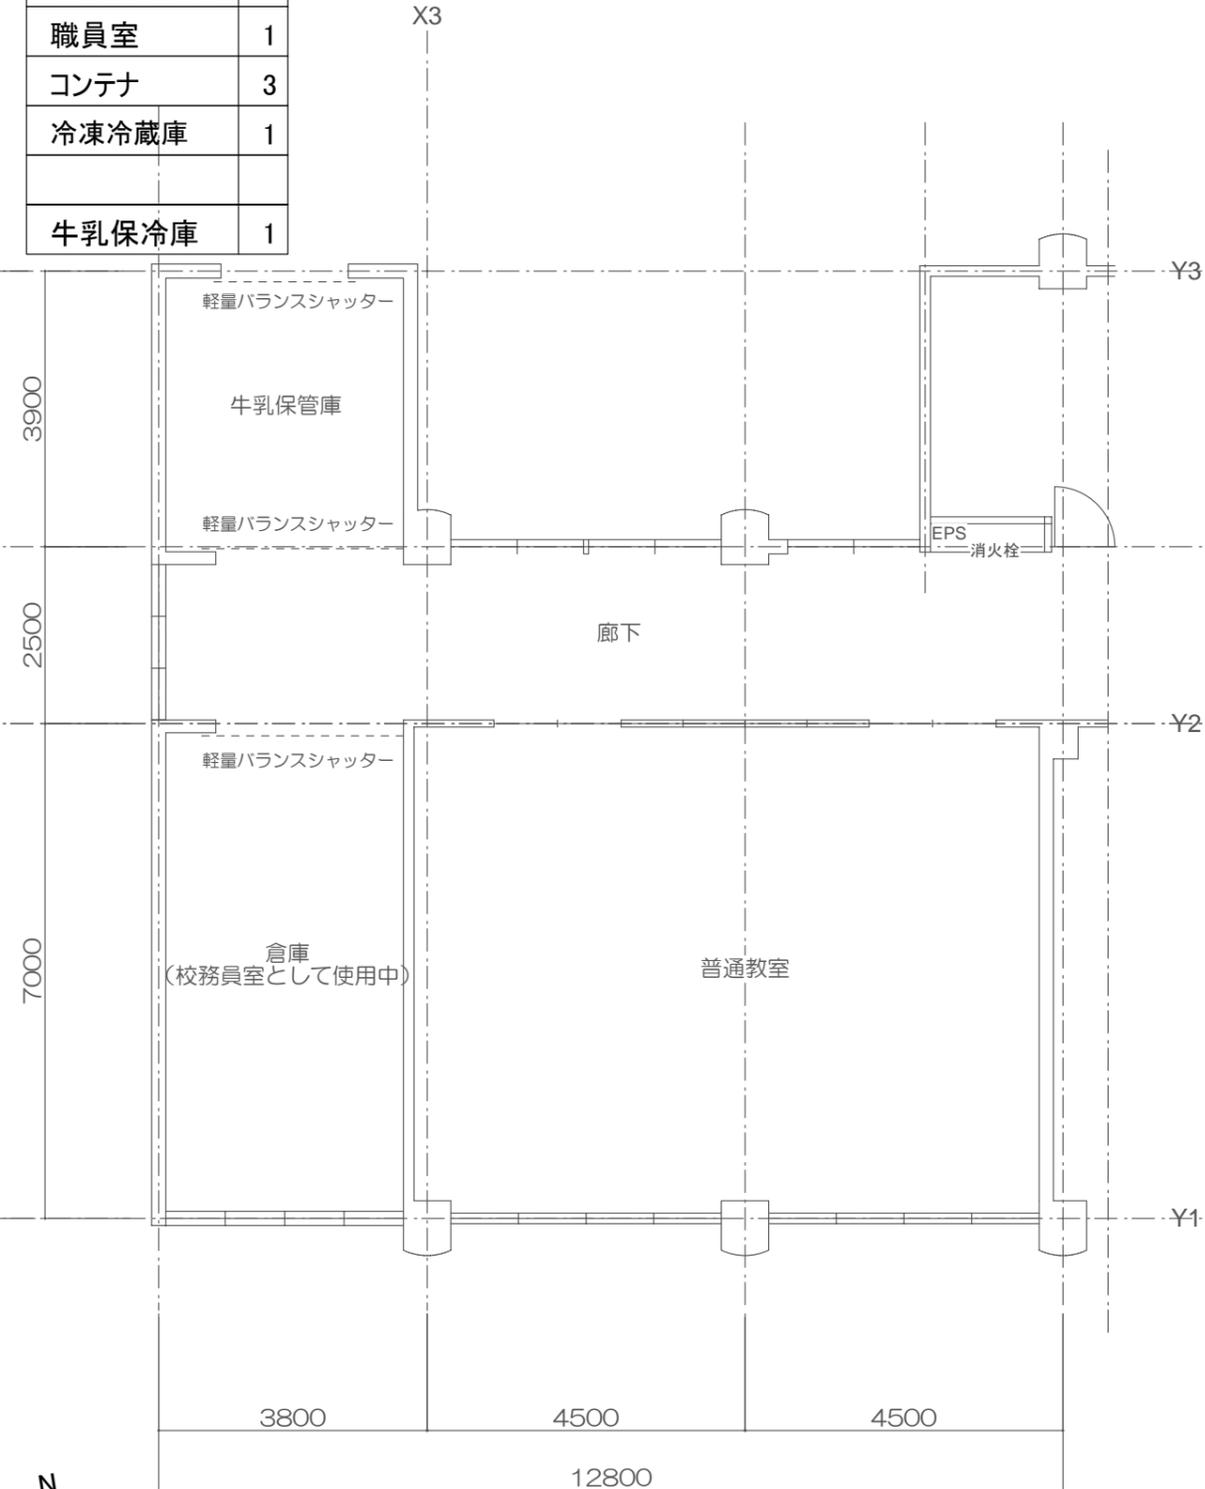


改修部分面積
47.8㎡
増築部分面積
4.5㎡


改修・増築箇所

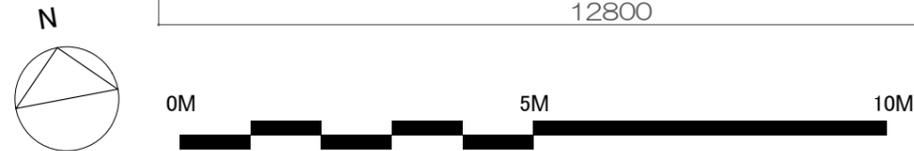

- 凡例
- :コンテナ
 - :パン・ご飯棚
 - :牛乳・デザート用保冷库
 - :1槽シンク
 - :配膳員用ロッカー
 - :掃除道具入
 - :作業台
 - :ポリバケツ

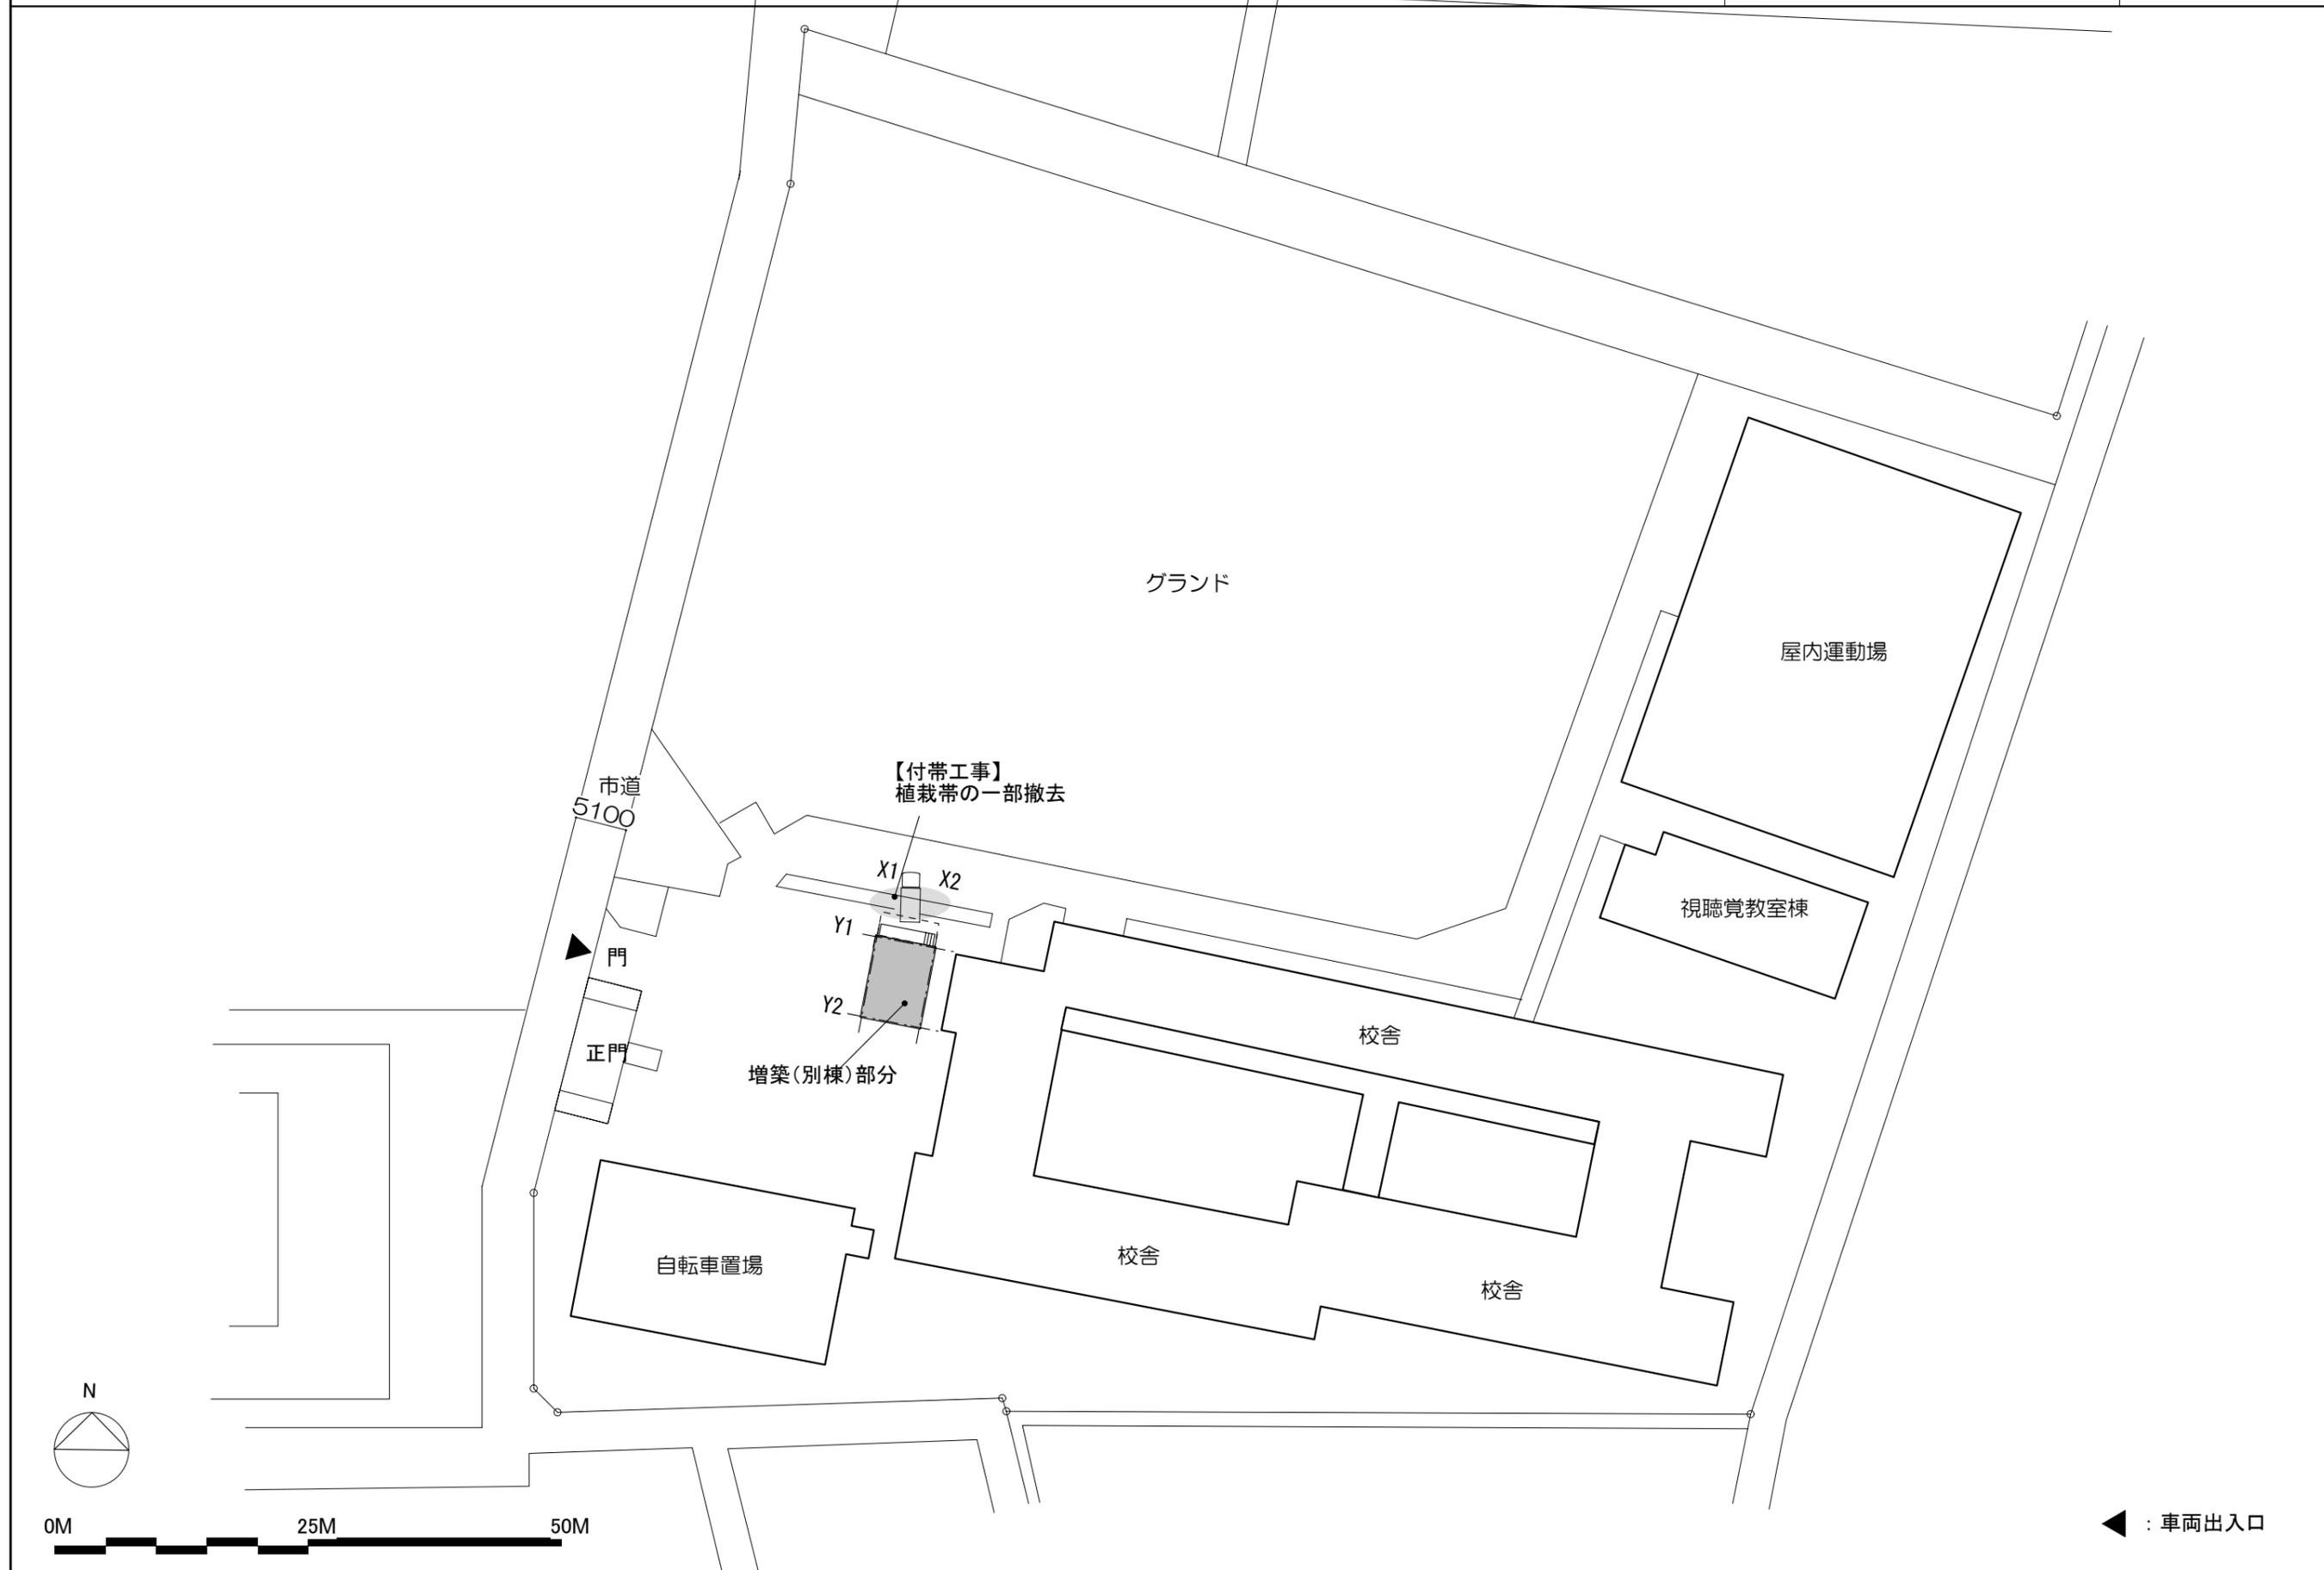

普通教室	12
特別支援学級	2
職員室	1
コンテナ	4
保存食用冷凍庫	1
冷蔵庫	1
牛乳保冷庫	1

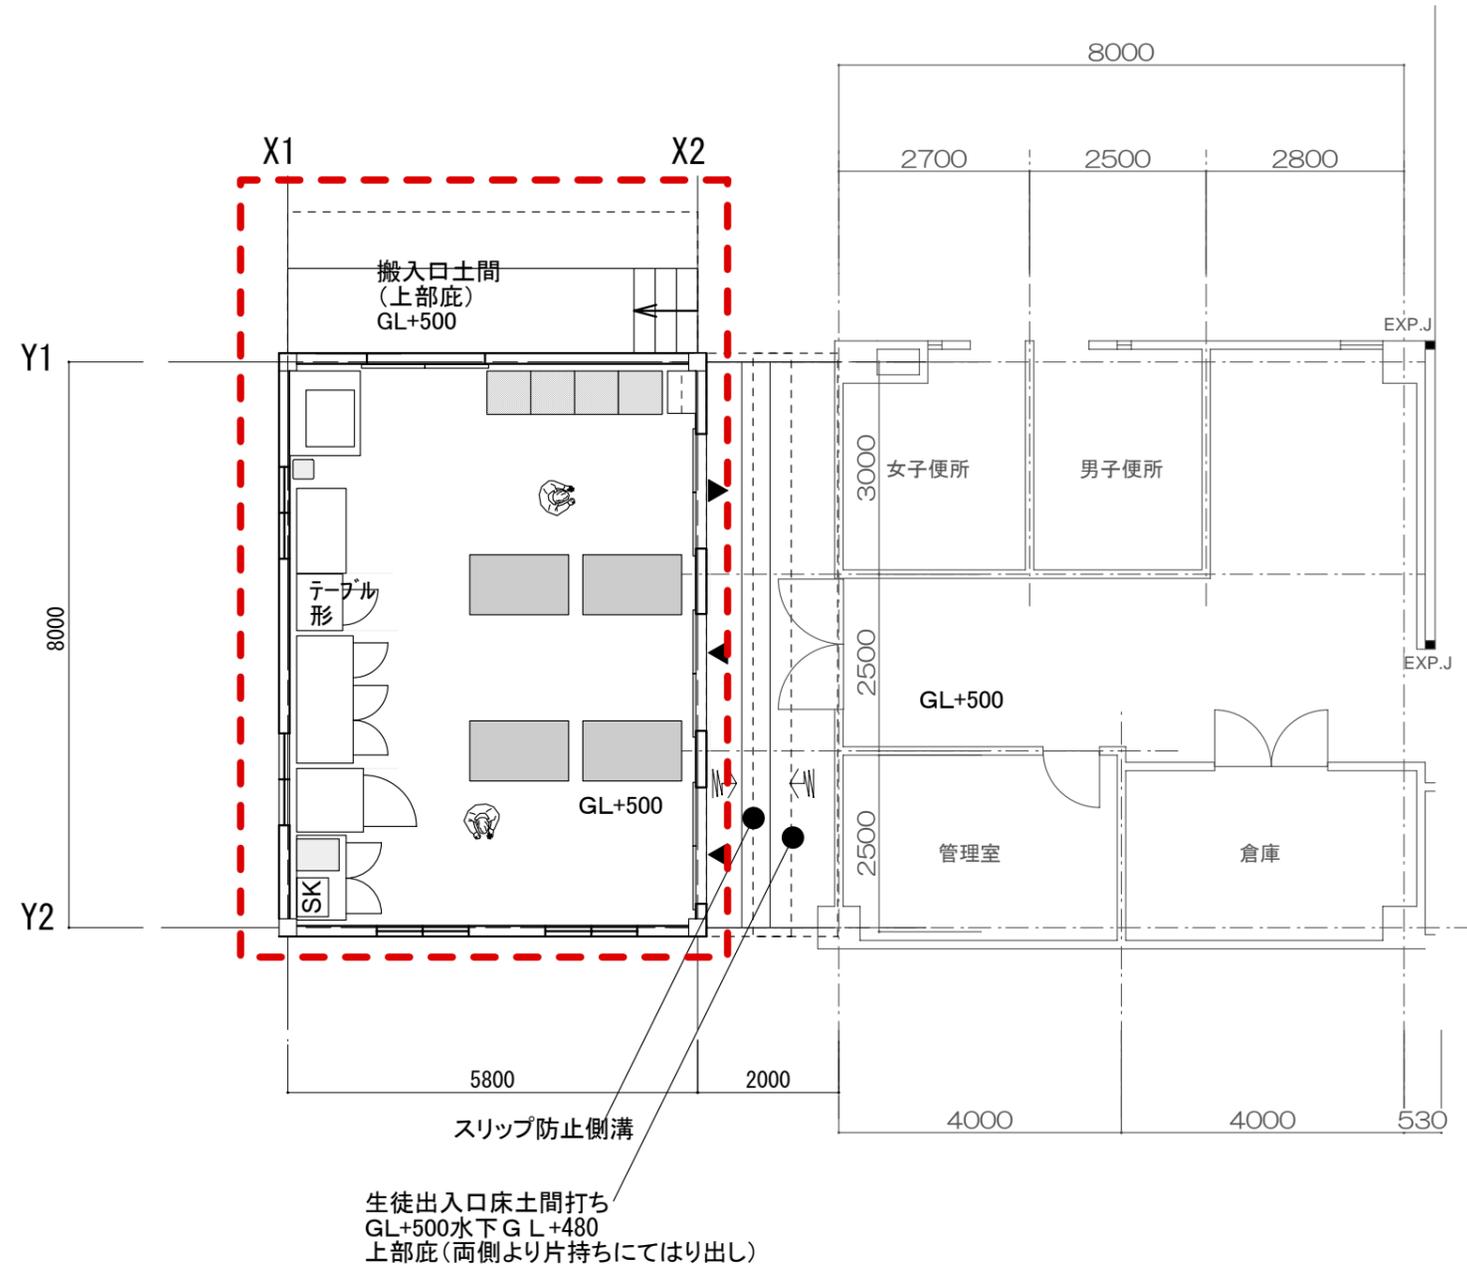

増築(別棟)部分面積
50.0㎡

改修・増築箇所

- 凡例
- [コンテナ] : コンテナ
 - [パン・ご飯棚] : パン・ご飯棚
 - [牛乳・デザート用保冷庫] : 牛乳・デザート用保冷庫
 - [1槽シンク] : 1槽シンク
 - [配膳員用ロッカー] : 配膳員用ロッカー
 - [掃除道具入] : 掃除道具入
 - [作業台] : 作業台
 - [ポリバケツ] : ポリバケツ