

【修正箇所一覧】(赤字部分)

参考資料-13 配膳室整備計画図 (整備の概要)

※ここに示す数値及び平面計画は参考であり、事業者の提案によることできる。

※冷蔵庫及び冷凍庫、冷凍冷蔵庫の容量は、有効内容積を示す。また、図面には既存の牛乳保冷庫も記載しているが、牛乳保冷庫は整備外である。

※付帯工事に示す渡り廊下の屋根高さの調整や排水路の移設などは、配膳室平面や車両サイズ等の事業者の提案により省く事ができる。

※空調機を取り付けられるよう、空配管及びスリーブ等を設けること。

※別棟増築の場合は、江南中学の計画断面図に示すように、庇を建物両側からはね出してつけること。

※別棟増築の場合に、建物の間に打設する土間では、適切に水勾配、排水をとること。排水溝を設ける場合は、滑りにくい蓋等を設置し、安全性を高めること。

※各図面に表記のクラス数等は平成19年度の資料により作成している。

No.	学校名	整備内容	工事面積 (土間等含まず)	既存校舎 竣工年・構造	コンセント (単相100V)	照明 (蛍光灯)	換気扇	給湯器 16号	給水	排水	付帯工事 (事業に含む)	別途工事 (市で整備)	冷蔵庫 (リットル)	冷凍 冷蔵庫 (リットル)	保存食用 冷凍庫 (リットル)
①	城南中学校	改修	95㎡	S59・RC	12口	配膳室 300lx 売店 500lx	配膳室1 売店1	都市 ガス	2口	2口	売店の設置(配膳室内) 倉庫の移設(アコーディオンカーテン 取付)		1070	1670(冷凍) 240(冷蔵) 1365(冷蔵) 236(冷凍)	
②	江南中学校	別棟 増築	55㎡	-	6口	配膳室 300lx	配膳室1	プロ パン	2口	2口	既存花壇・植栽の解体撤去 既存牛乳置場解体(既存ポリカー ボネート屋根は再利用すること) 連結部底設置(渡り廊下、配膳室両 側よりはね出し) 連結部土間打ち 既存校舎ガラス窓のガラス入れ替え		500	1670(冷凍) 240(冷蔵) 1365(冷蔵) 236(冷凍)	
③	櫛原中学校	増築 + 改修	53㎡	S41・RC	6口	配膳室 300lx	配膳室 (増築)1	プロ パン	2口	2口	既存プレハブ倉庫2棟移設			1000(冷蔵) 310(冷凍)	
④	牟田山中学校	別棟 増築	59㎡	S44・RC	6口	配膳室 300lx	配膳室1	都市 ガス	2口	2口	既存植え込み、樹木及び花壇撤去 増築部分隣接校舎廊下照明増設 連結部底設置(校舎、配膳室両側よ りはね出し) 連結部土間打ち 既存校舎出入口の拡張 既存校舎ガラス窓のガラス入れ替え		1650	320(冷蔵) 130(冷凍)	
⑤	諏訪中学校	別棟 増築	61㎡	-	6口	配膳室 300lx	配膳室1	プロ パン	2口	2口	既存倉庫撤去 渡り廊下新設 グラウンドのアスファルト舗装 既存樹木の撤去 連結部底設置(渡り廊下、配膳室両 側よりはね出し) 連結部土間打ち 既存校舎ガラス窓のガラス入れ替え	既存倉庫撤去・ 移設(武道館内 へ改修にて設 置)	1070	1670(冷凍) 240(冷蔵) 1365(冷蔵) 236(冷凍)	
⑥	良山中学校	改修	65㎡	S54・RC	6口	配膳室 300lx	配膳室1	プロ パン	2口	2口	渡り廊下のやり替え撤去・新設、高さ 調節 教材室移設(プレハブ) 教材室移設(改修) 売店移設(改修)		1070	1670(冷凍) 240(冷蔵) 1365(冷蔵) 236(冷凍)	
⑦	明星中学校	増築 + 改修	44㎡	S52・RC	6口	配膳室 300lx	配膳室1	プロ パン	2口	2口	排水路移設(提案による)		1650		170
⑧	宮ノ陣中学校	増築	38㎡	S61・RC	6口	配膳室 300lx	配膳室1	プロ パン	2口	2口	既存スロープ移設 牛乳箱置場撤去			1000(冷蔵) 310(冷凍)	
⑨	屏水中学校	別棟 増築	48㎡	S39・RC	6口	配膳室 300lx	配膳室1	プロ パン	2口	2口	既存校舎開口部のやり替え撤去・新 設 既存植栽撤去 既存校舎ガラス窓のガラス入れ替え		1650		170
⑩	青陵中学校	改修	48㎡	S56・RC	6口	配膳室 300lx	配膳室1	プロ パン	2口	2口	渡り廊下屋根高さの調節 倉庫補修(継続利用) 既存植栽撤去			1000(冷蔵) 310(冷凍)	
⑪	高牟礼中学校	改修	48㎡	H4・RC	4口	配膳室 300lx	配膳室1	プロ パン	2口	2口	正門の門扉開口の短縮 桜(1本)移設 校務員室移設(プレハブ) 既存スロープの屋根かけ 教室補修(継続利用)			1000(冷蔵) 310(冷凍)	
⑫	三猪中学校	別棟 増築	50㎡	H3・RC	6口	配膳室 300lx	配膳室1	プロ パン	2口	2口	植栽帯一部撤去 連結部底設置(配膳室側よりはね出 し) 連結部土間打ち 既存校舎ガラス窓のガラス入れ替え		1650		170
	荒木中学校							プロ パン			既存棚の撤去				
	筑邦西中学校 (整備は事業範囲外)							プロ パン							

●建築工事

床:長尺塩ビシート(耐摩耗性衝撃性、摩耗性に配慮すること)
壁:石膏ボード下地珪カル板の上タクロス貼塗装(FL+900までは耐水仕
天井:多孔質化粧石膏ボード
構造・外壁:鉄骨造ALC板張(適切に断熱処理を施すこと)
上記の構造等については改修工事の場合を除く

●設備工事:

1槽シンク、清掃シンク設置、給排水、既設配管の移設・撤去等
※ガス給湯器16号程度を設置
※杭工事は適切に実施すること

●家具・備品に含むもの

作業テーブル:700×900×H700
更衣ロッカー:400×600×H2000
掃除ロッカー:450×600×H2000
25リットルポリバケツ等食べ残しの回収容器
ロッカー:1200×900×H2200(シンク・掃除ロッカー入れ)
パン棚:610×605×H1650
各教室の配膳ワゴン

●冷蔵庫仕様

庫内温度制御:マイコン制御(デジタル表示)
-6~12℃

●冷凍庫仕様

庫内温度制御:マイコン制御(デジタル表示)
-23~7℃


●冷凍冷蔵庫仕様

庫内温度制御:マイコン制御(デジタル表示)
-6~12℃(冷蔵)、-23~7℃(冷凍)


①城南中学校 既存平面図 正誤表

公告時

修正版

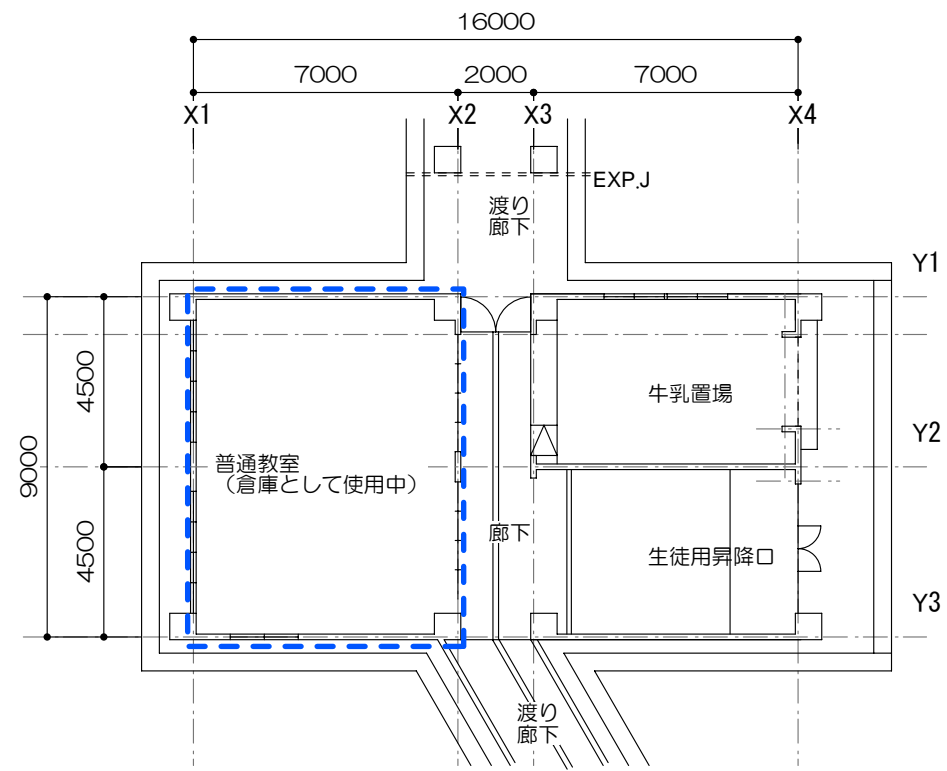

既存平面図

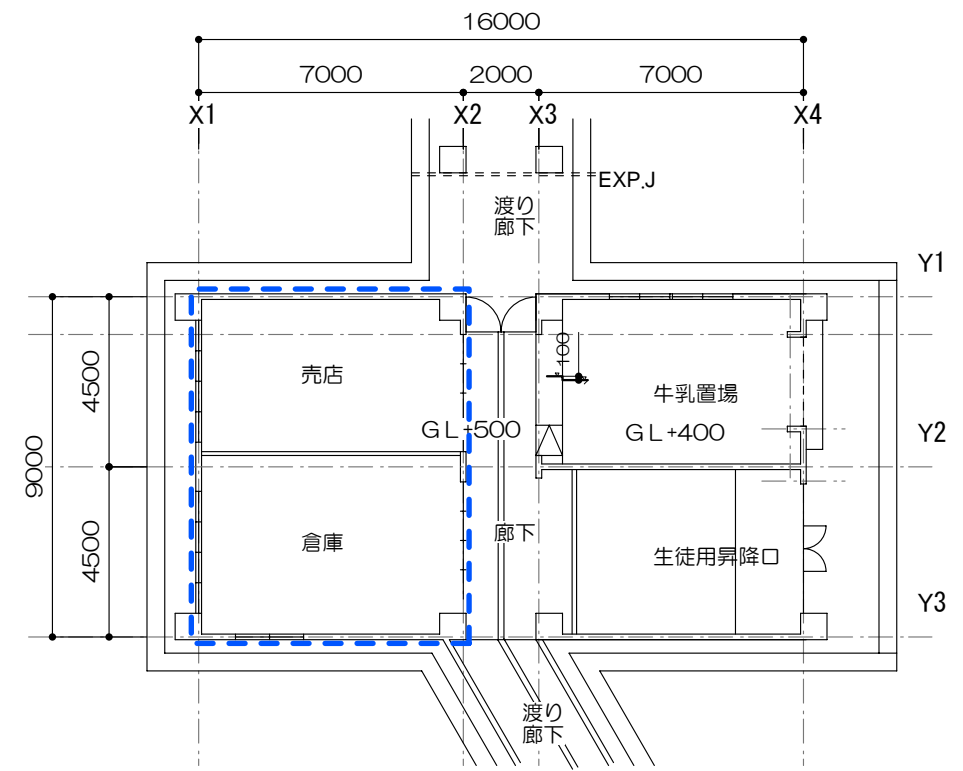

既存平面図

 変更箇所

 変更箇所

②江南中学校 配置図 正誤表

公 告 時

修 正 版

変更箇所

【付帯工事】
連結部庇設置
(渡り廊下、配膳室両側より)
連結部土間打ち



【付帯工事】
連結部庇設置
(渡り廊下、配膳室両側より)
連結部土間打ち

【付帯工事】
既存校舎ガラス窓のガラス入れ替え

【付帯工事】
既存花壇・植栽撤去

【付帯工事】
既存牛乳置場
解体・撤去

【付帯工事】
既存牛乳置場
解体・撤去

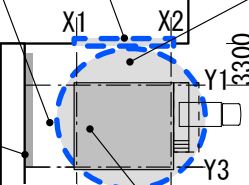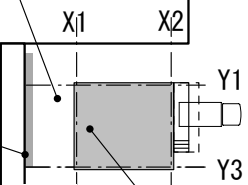


増築(別棟)部分

増築(別棟)部分

【付帯工事】
既存花壇撤去

正門


正門

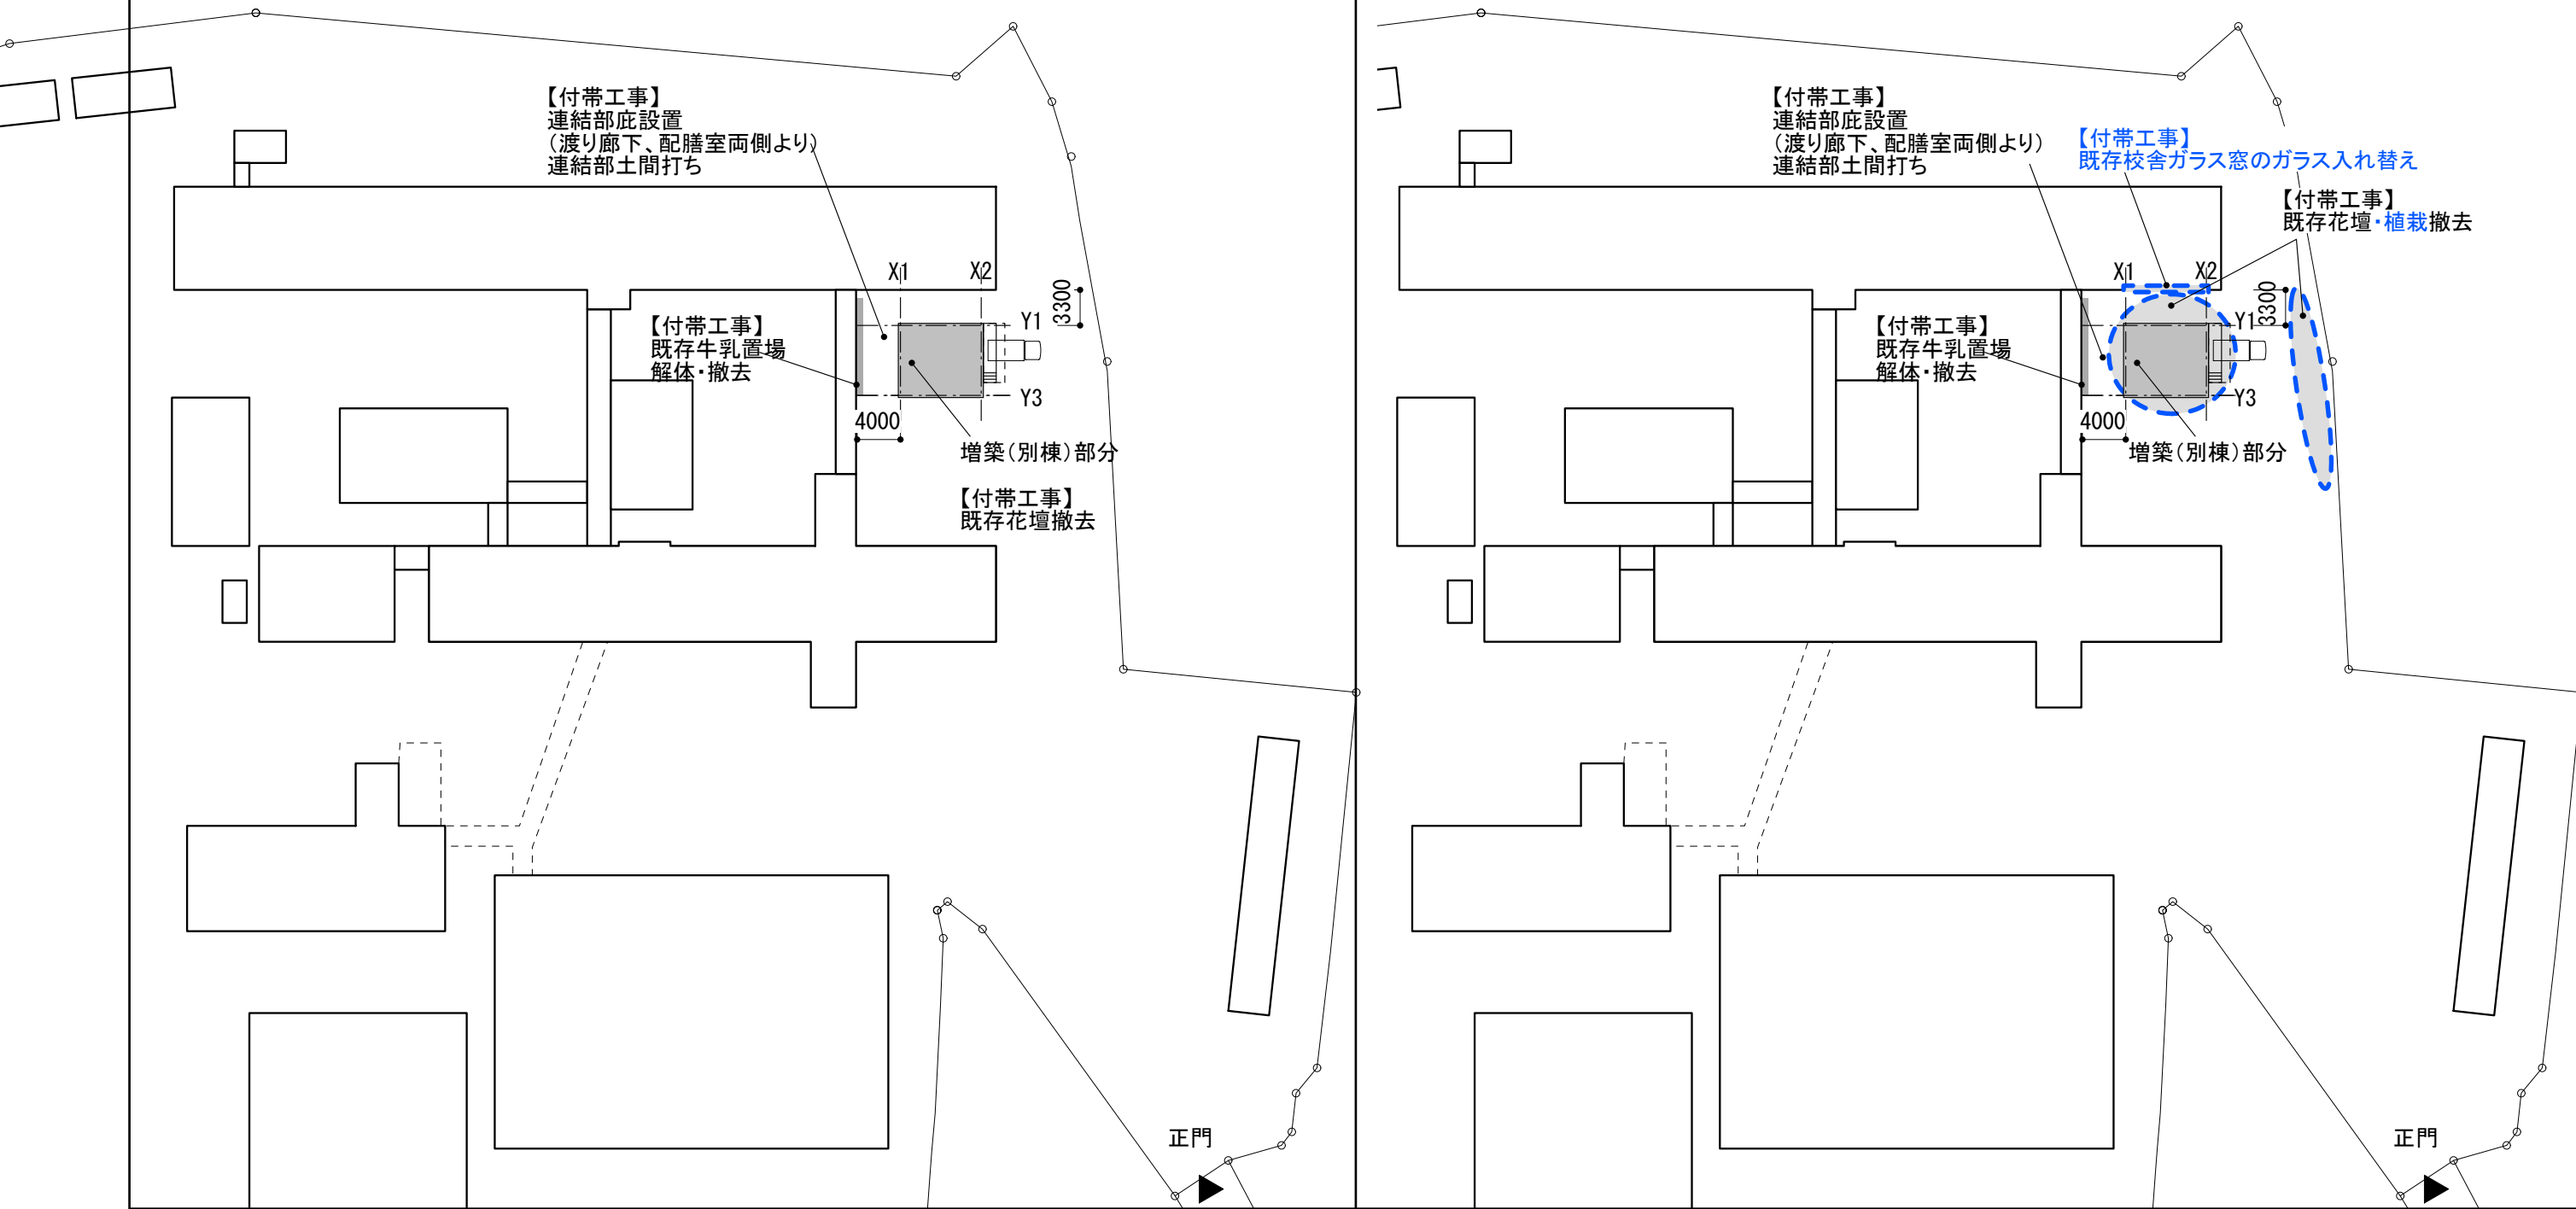

②江南中学校 断面図 正誤表


公 告 時

修 正 版

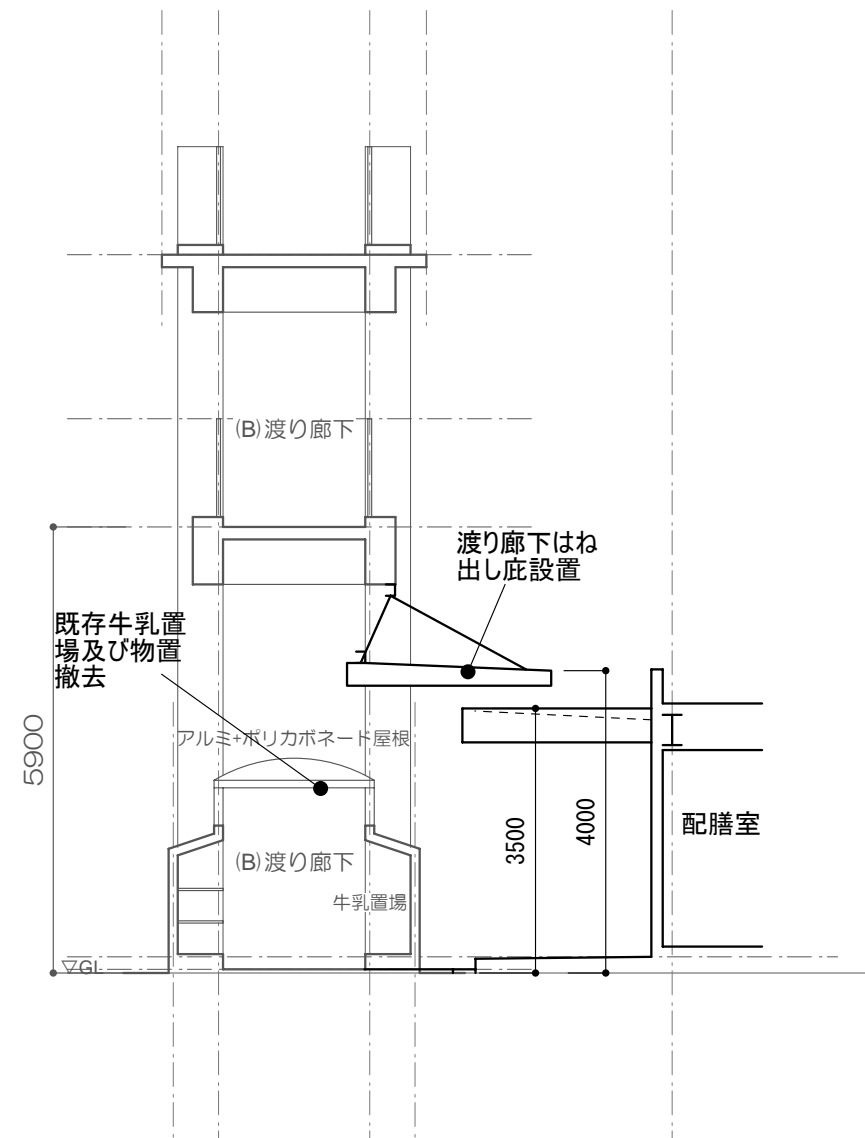

削 除


公 告 時

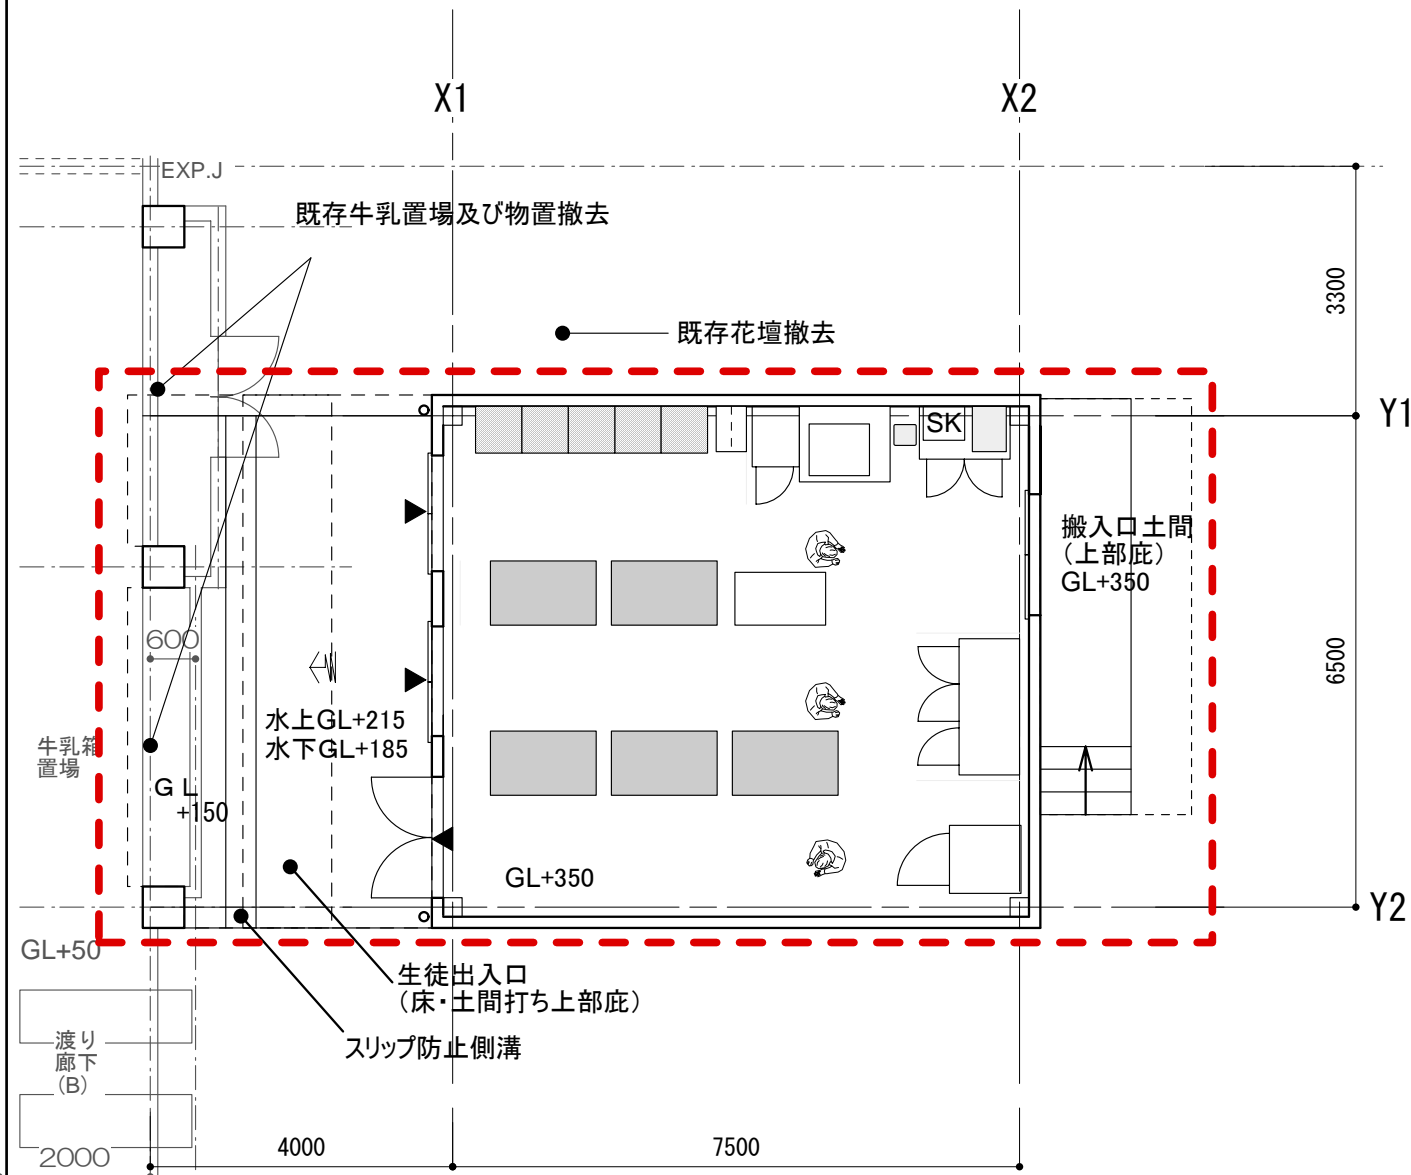

計画平面図

修 正 版

【付帯工事】
配膳室側ガラス窓のガラス入れ替え
範囲：延焼のおそれのある部分
仕様：透明網入り板ガラス t=6.8

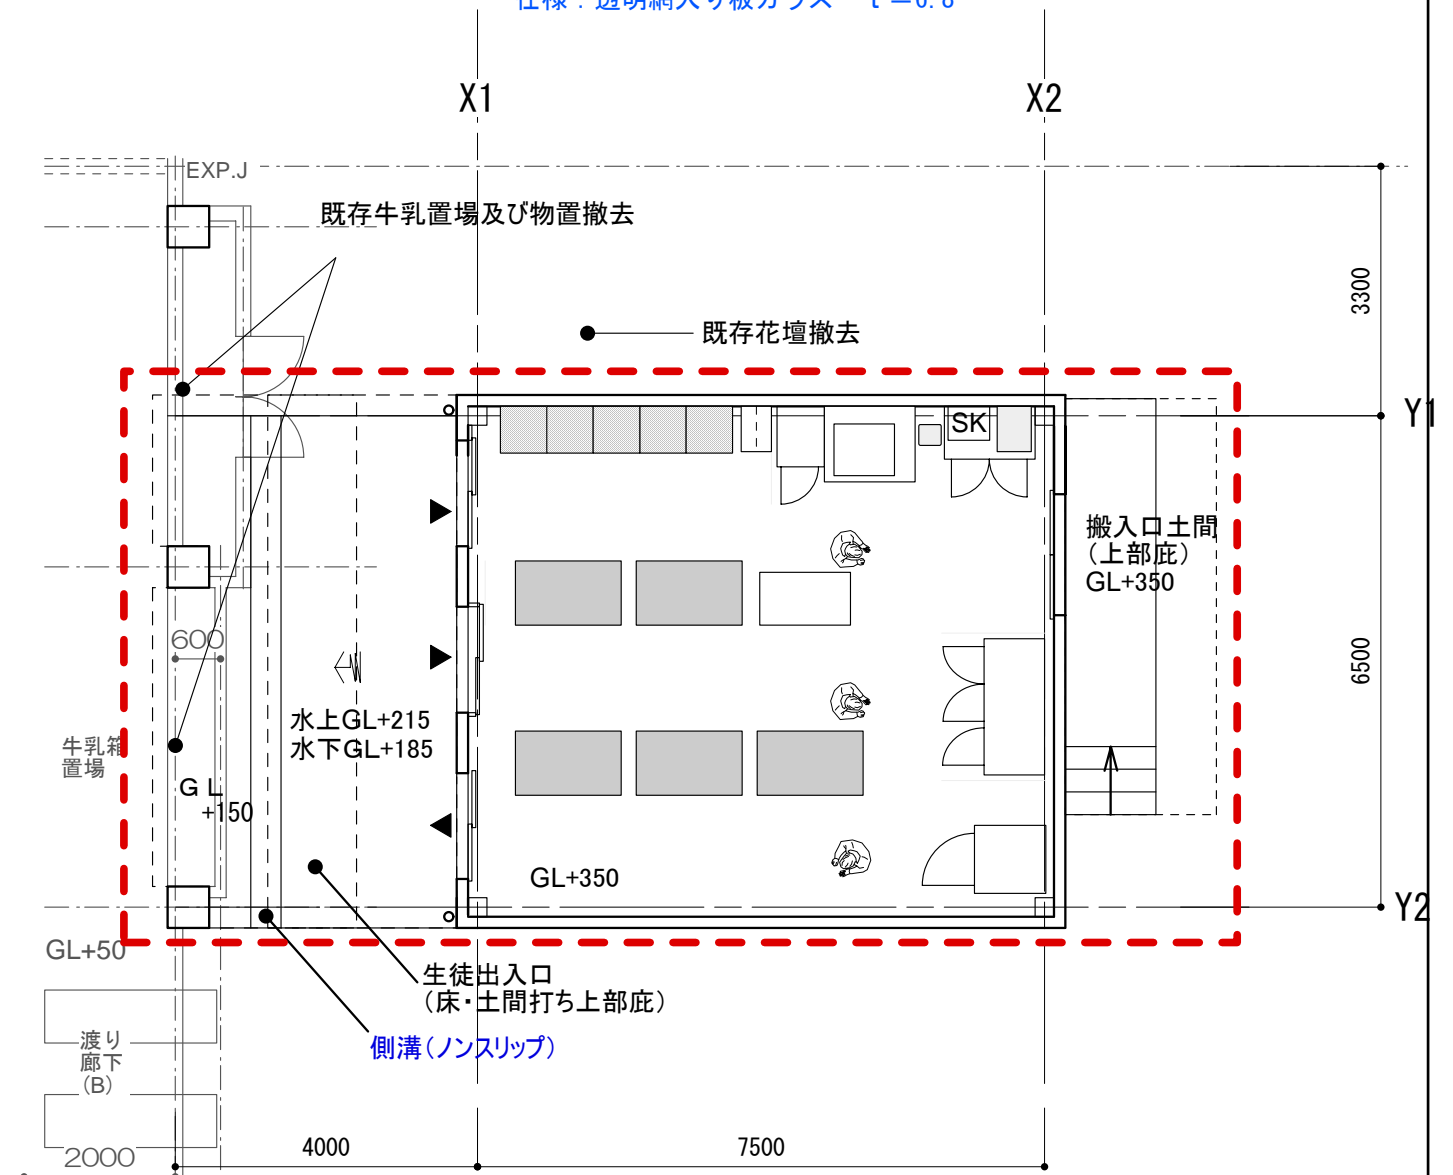



計画平面図

青字：変更箇所
改修・増築箇所

③ 櫛原中学校 配置図 正誤表

公 告 時

修 正 版

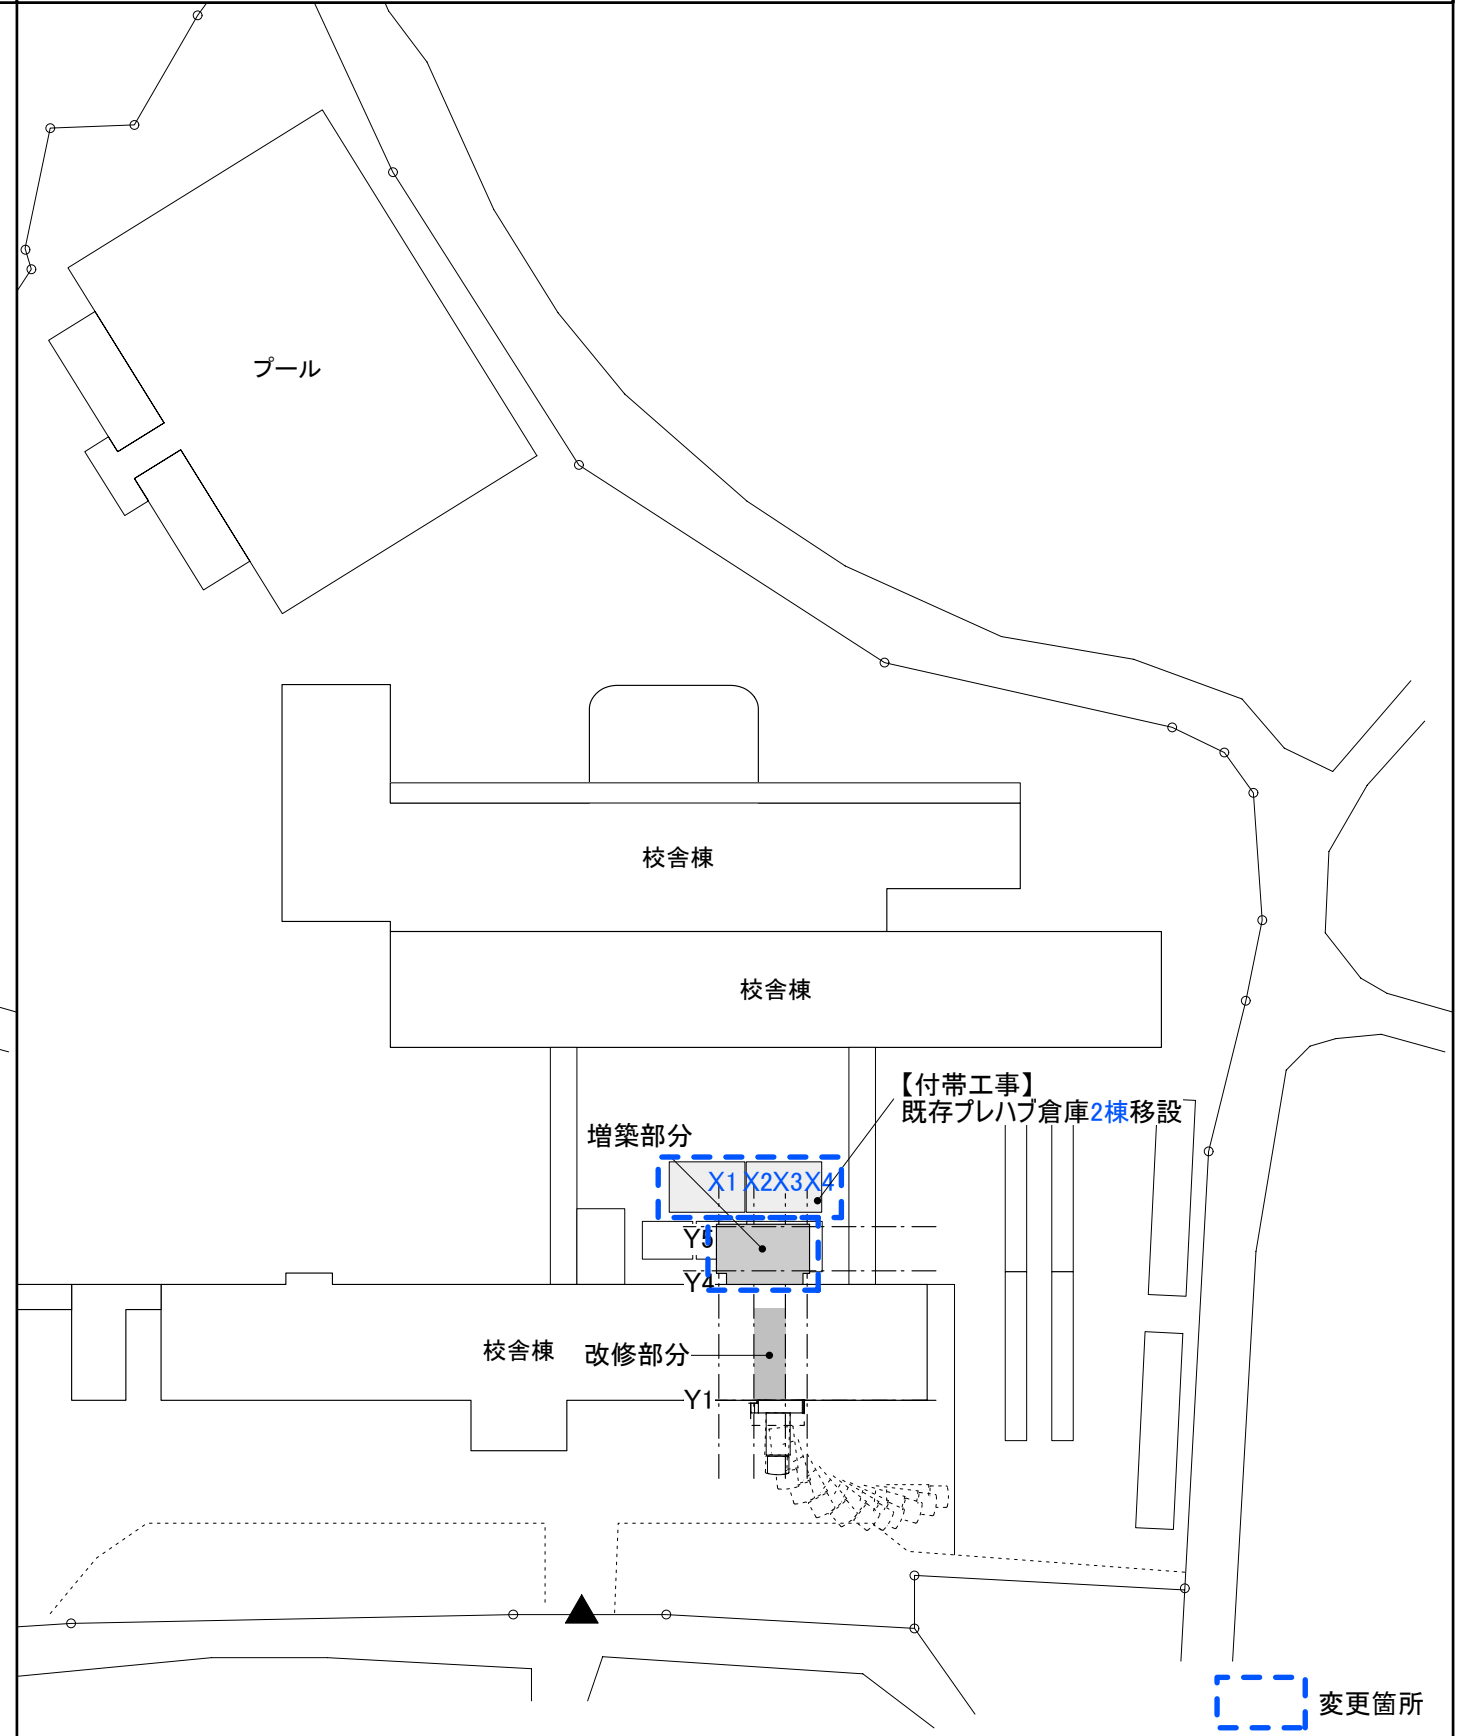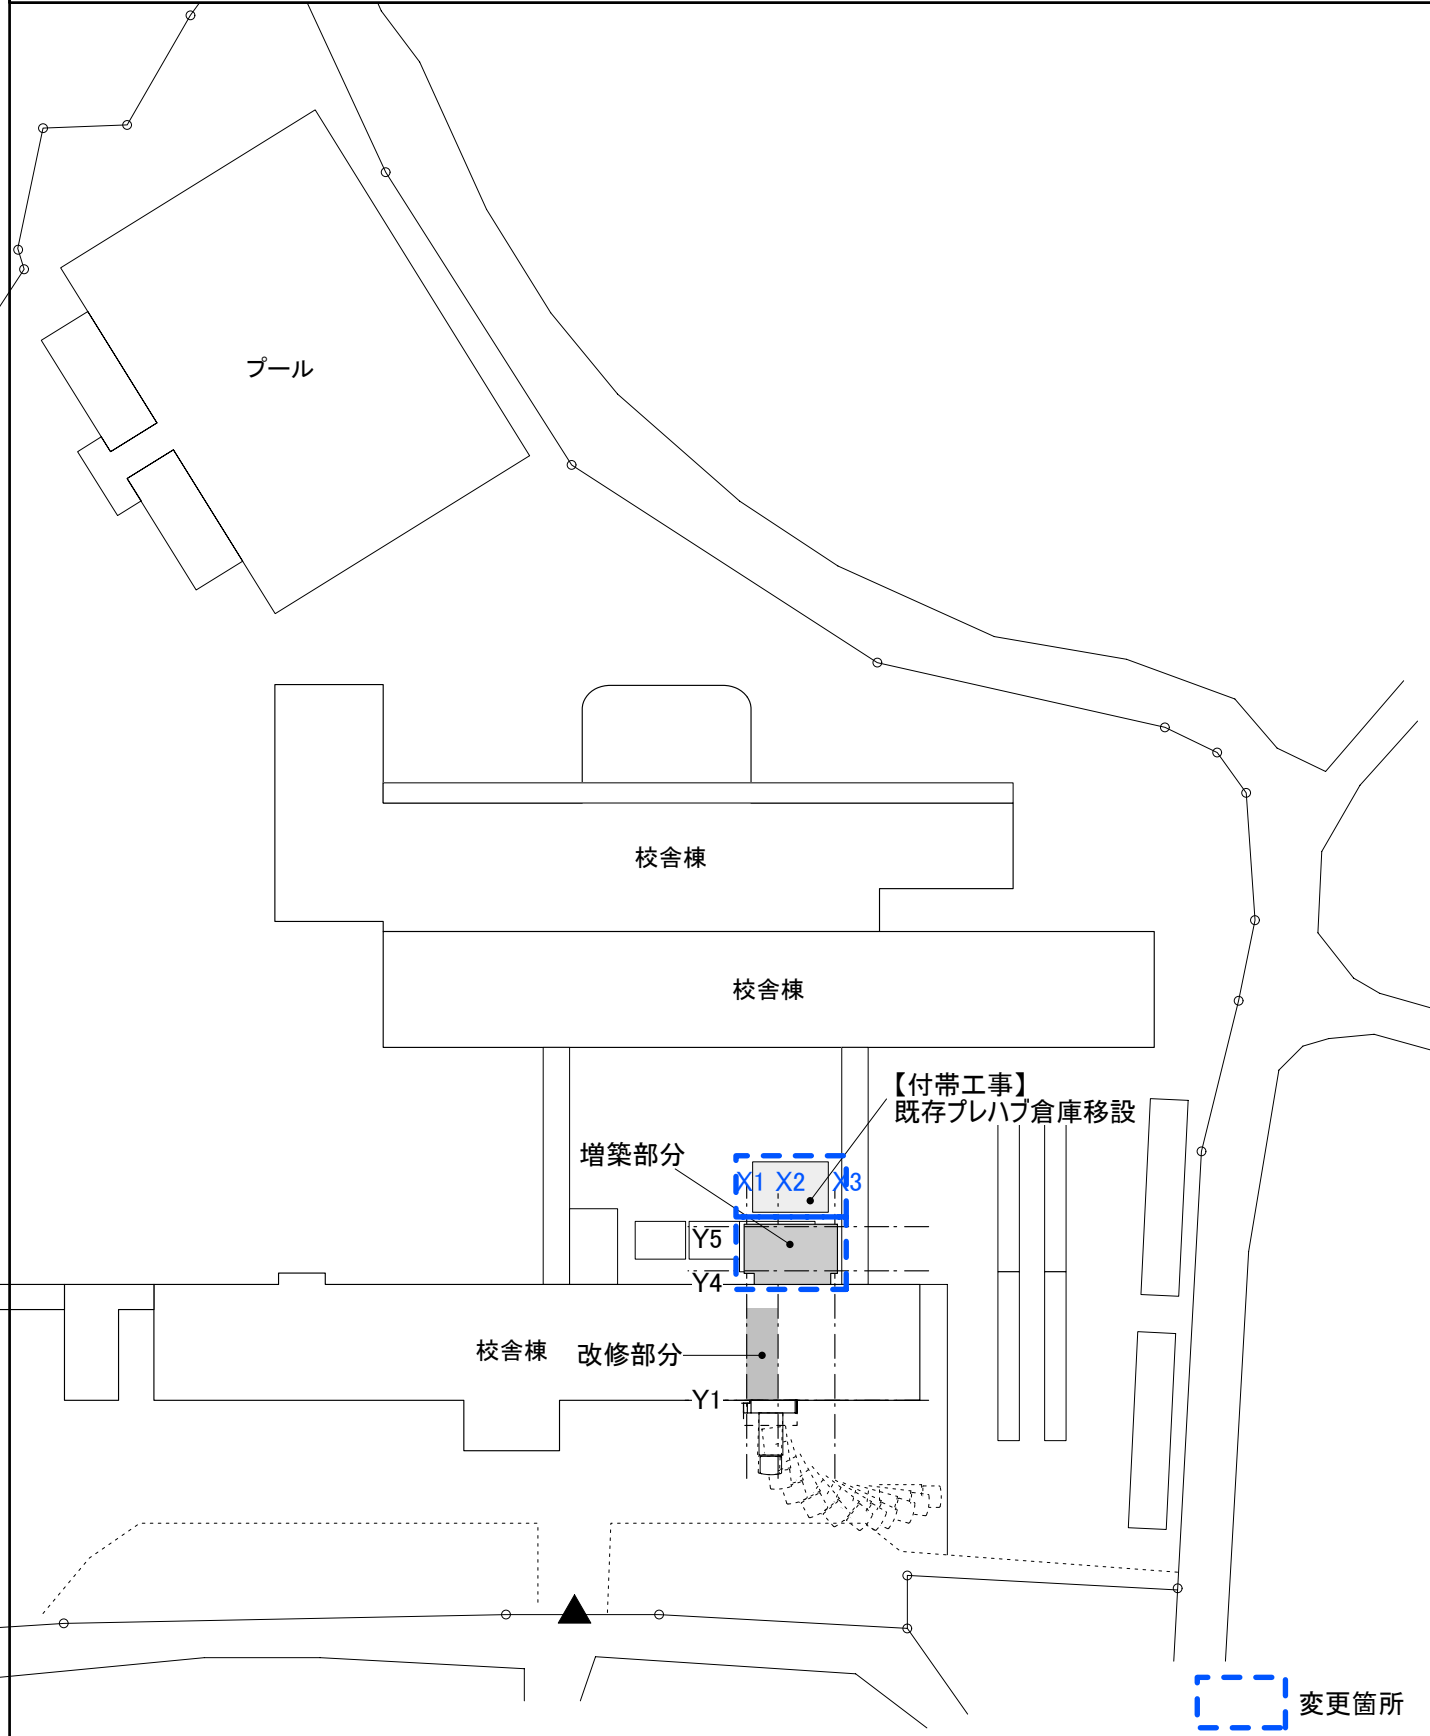



◀ : 車両出入口

◀ : 車両出入口

③ 檜原中学校 既存平面図 正誤表

公 告 時

修 正 版

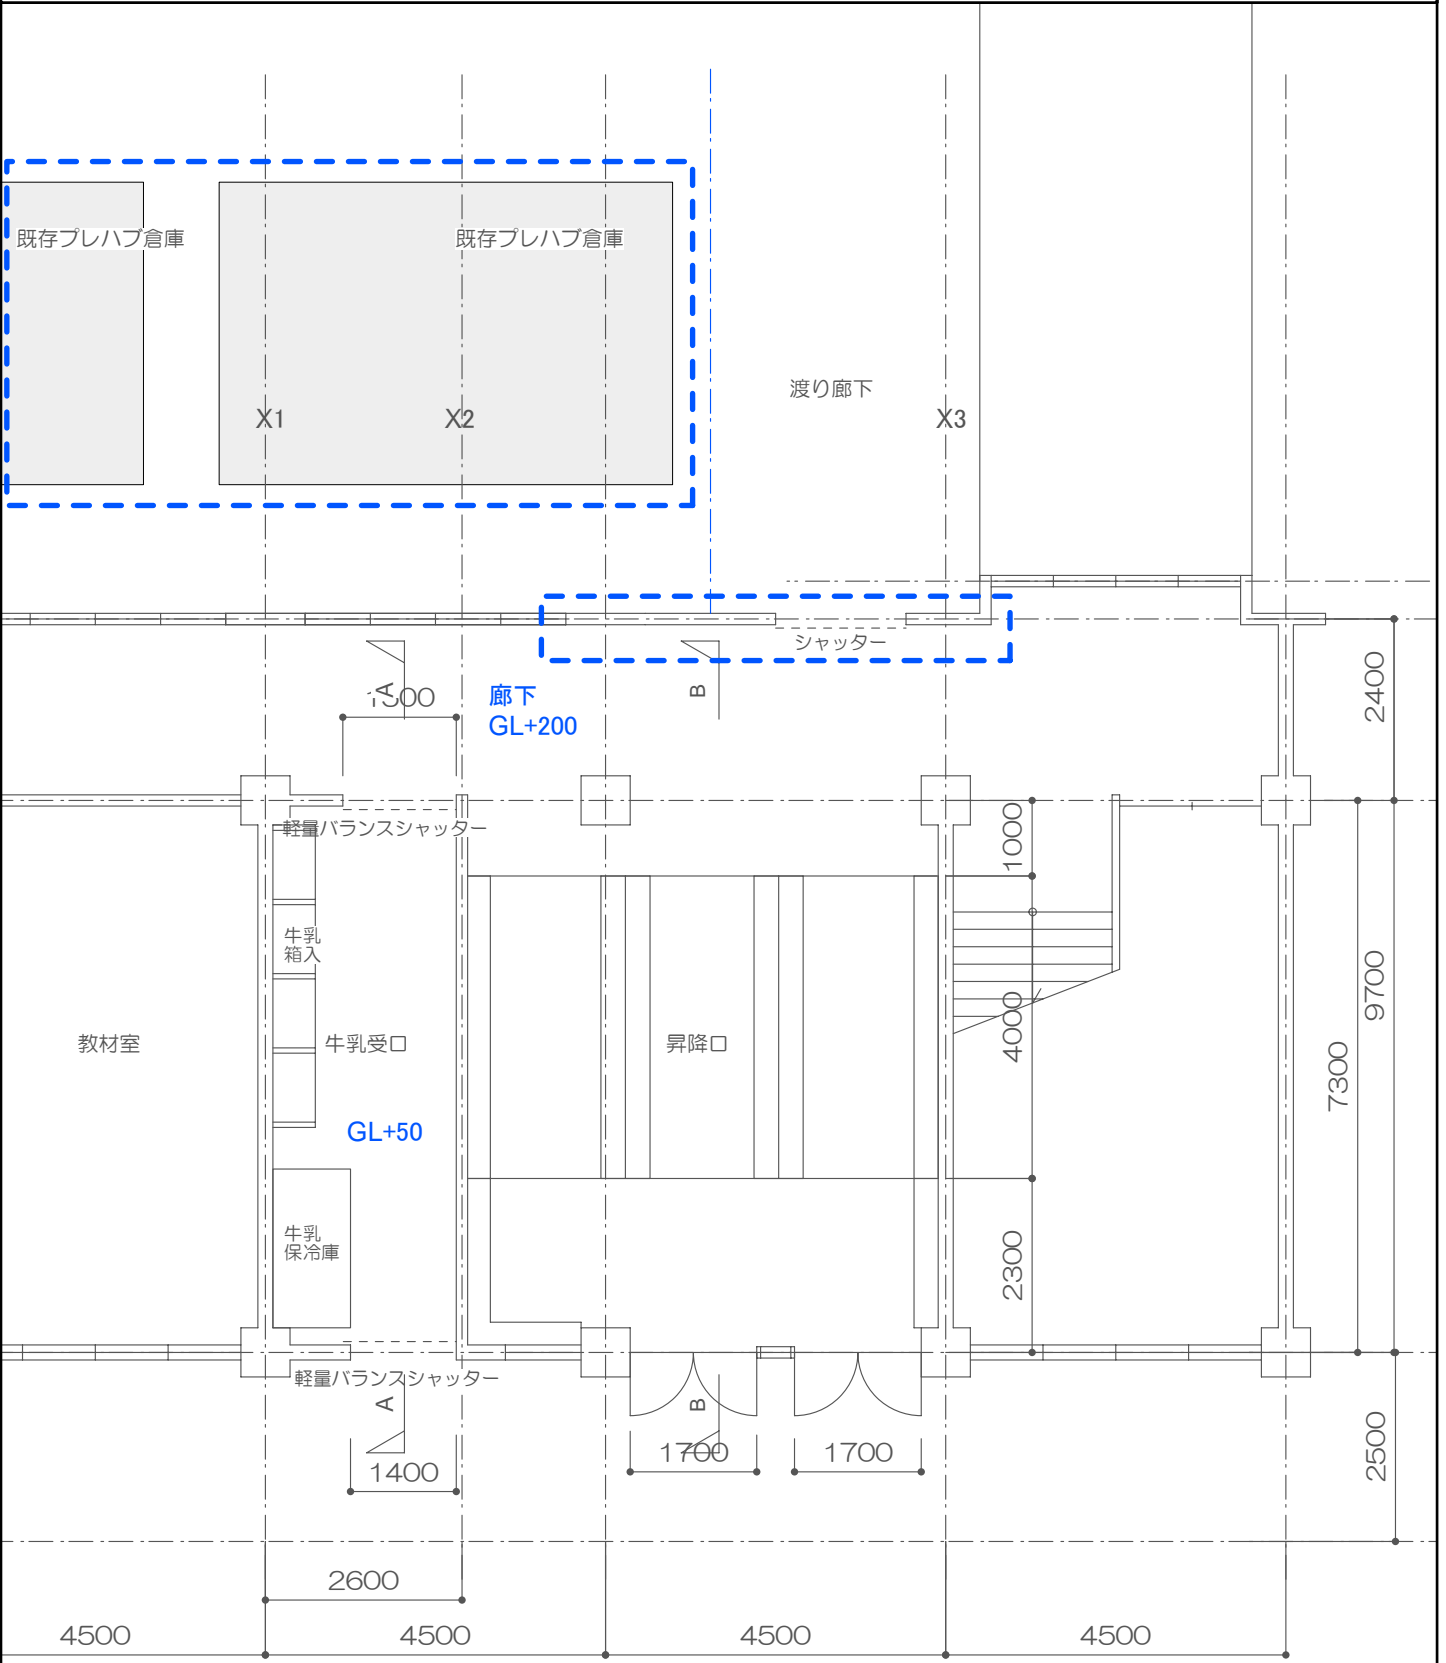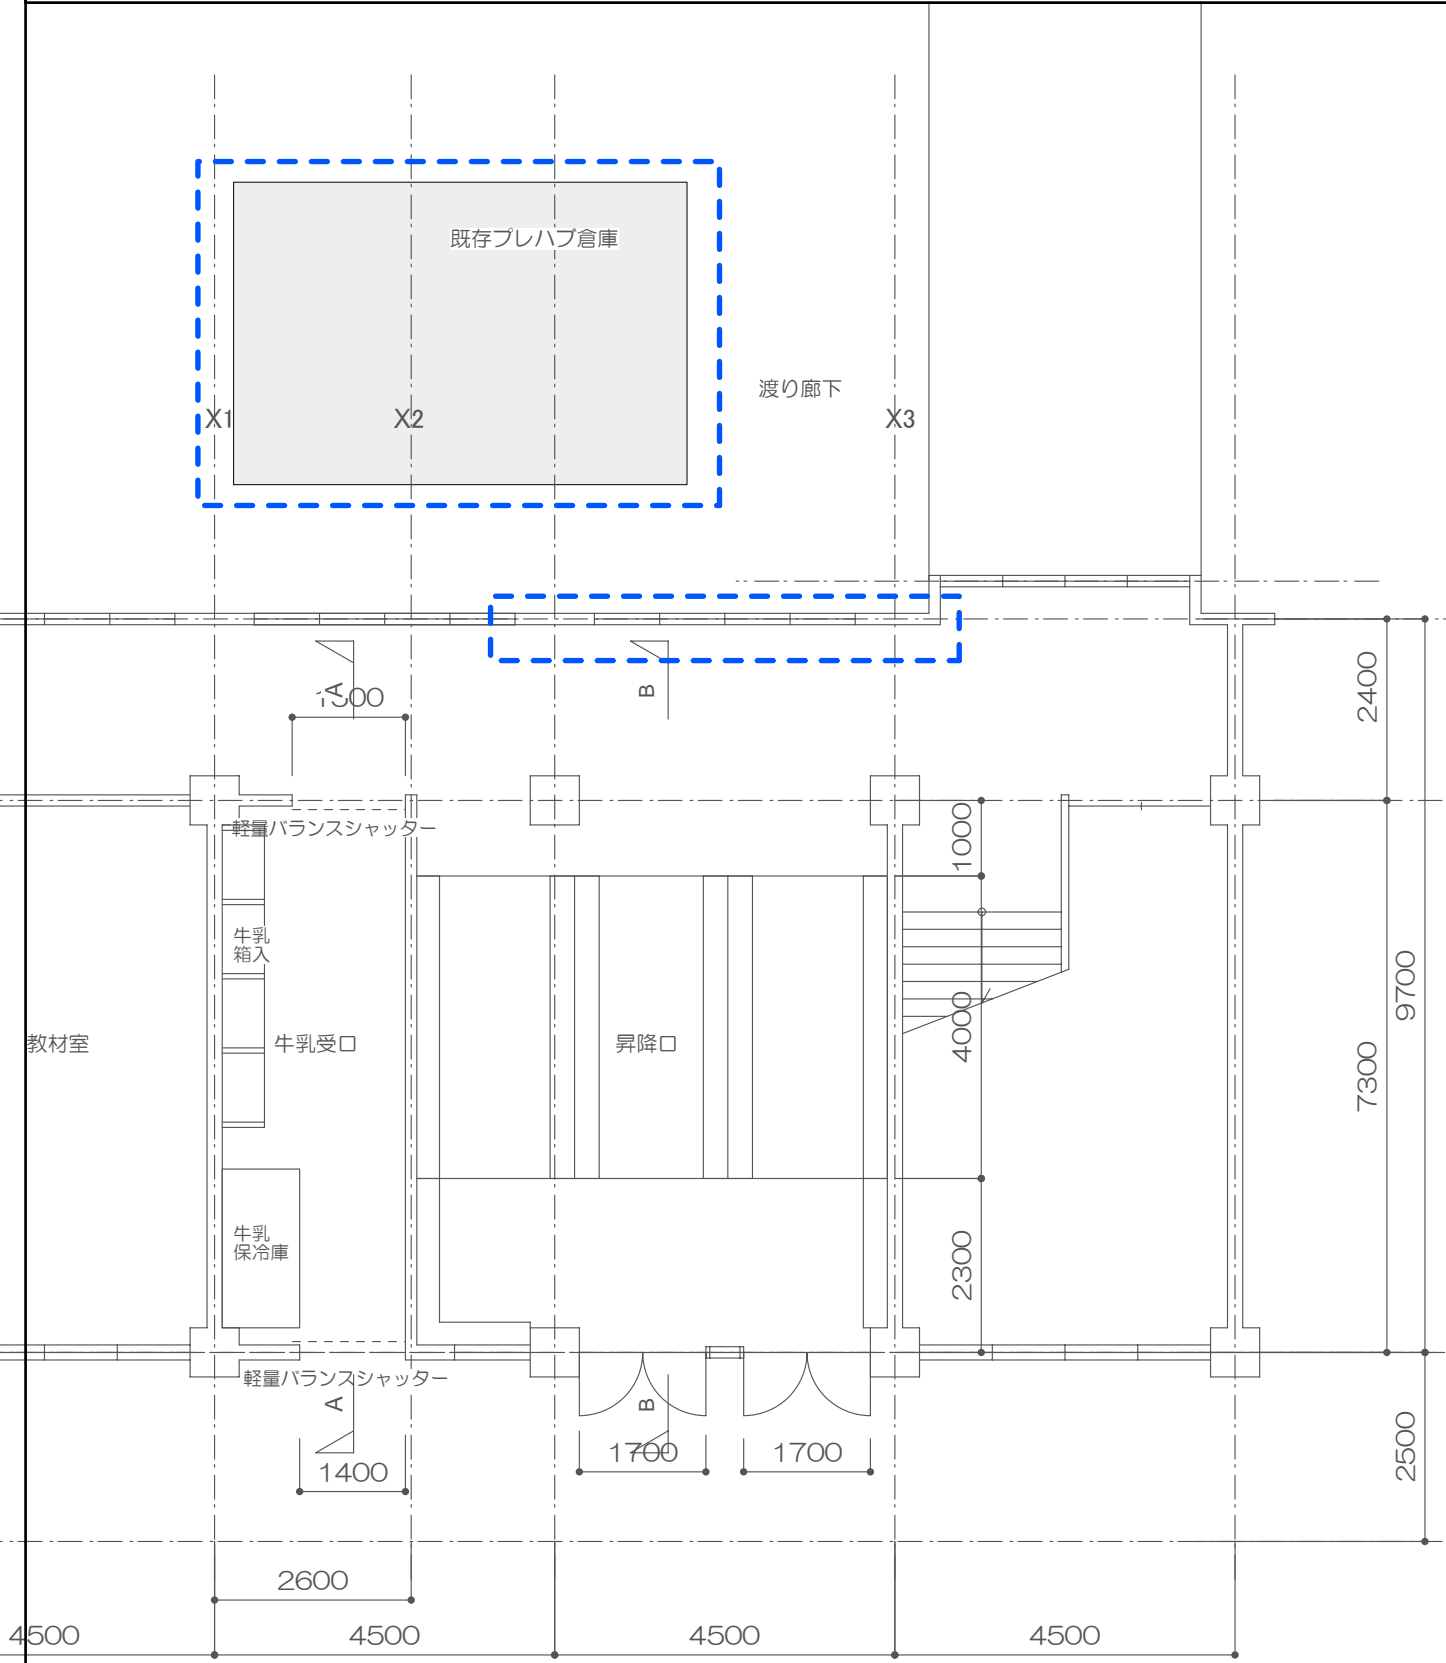

現況平面図

変更箇所



現況平面図

変更箇所

③ 檜原中学校 計画平面図 正誤表

公 告 時



修 正 版

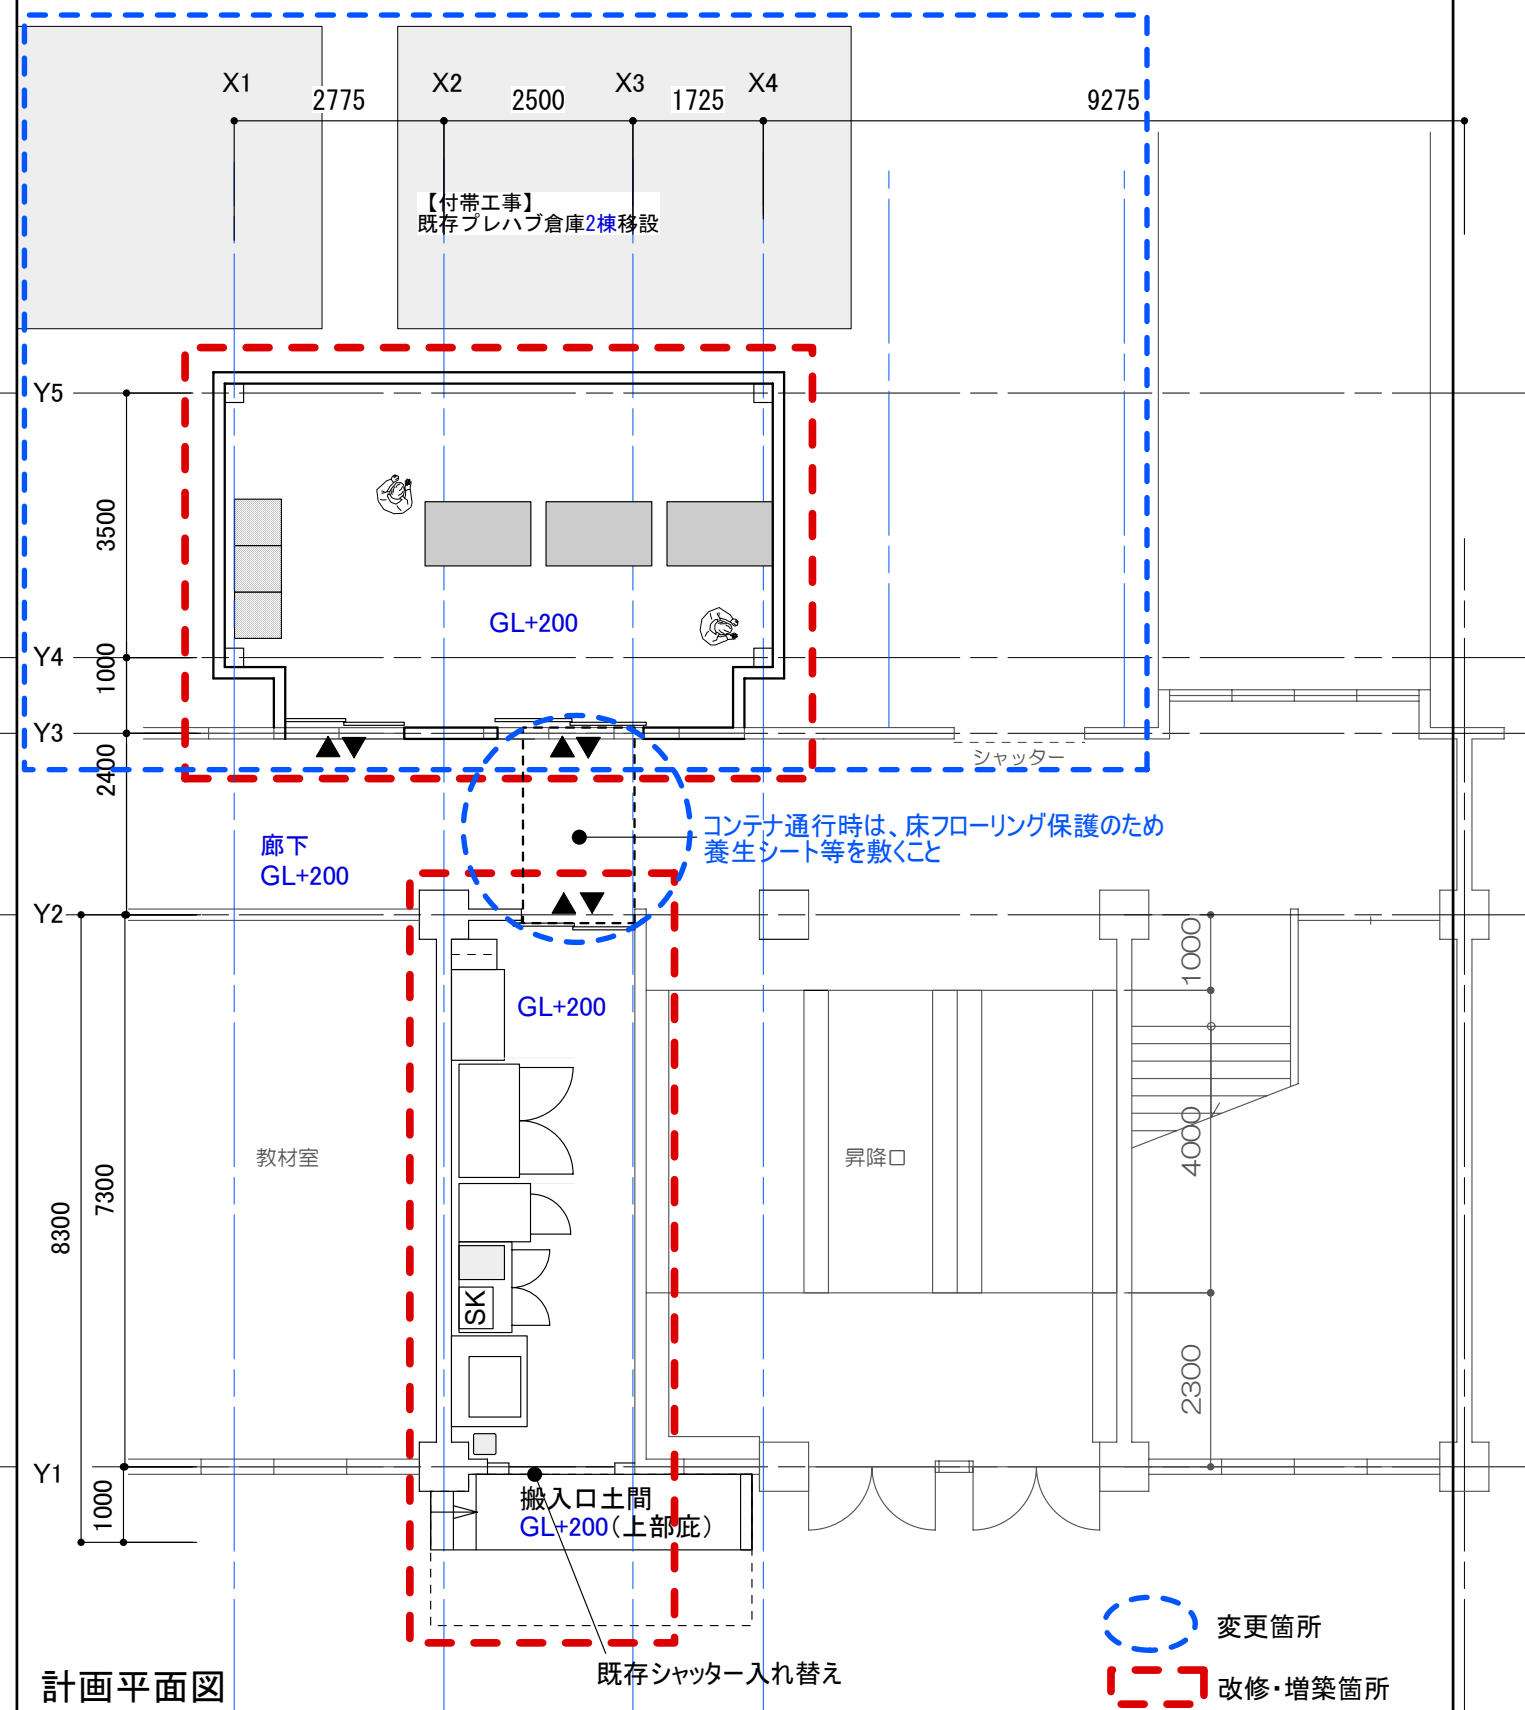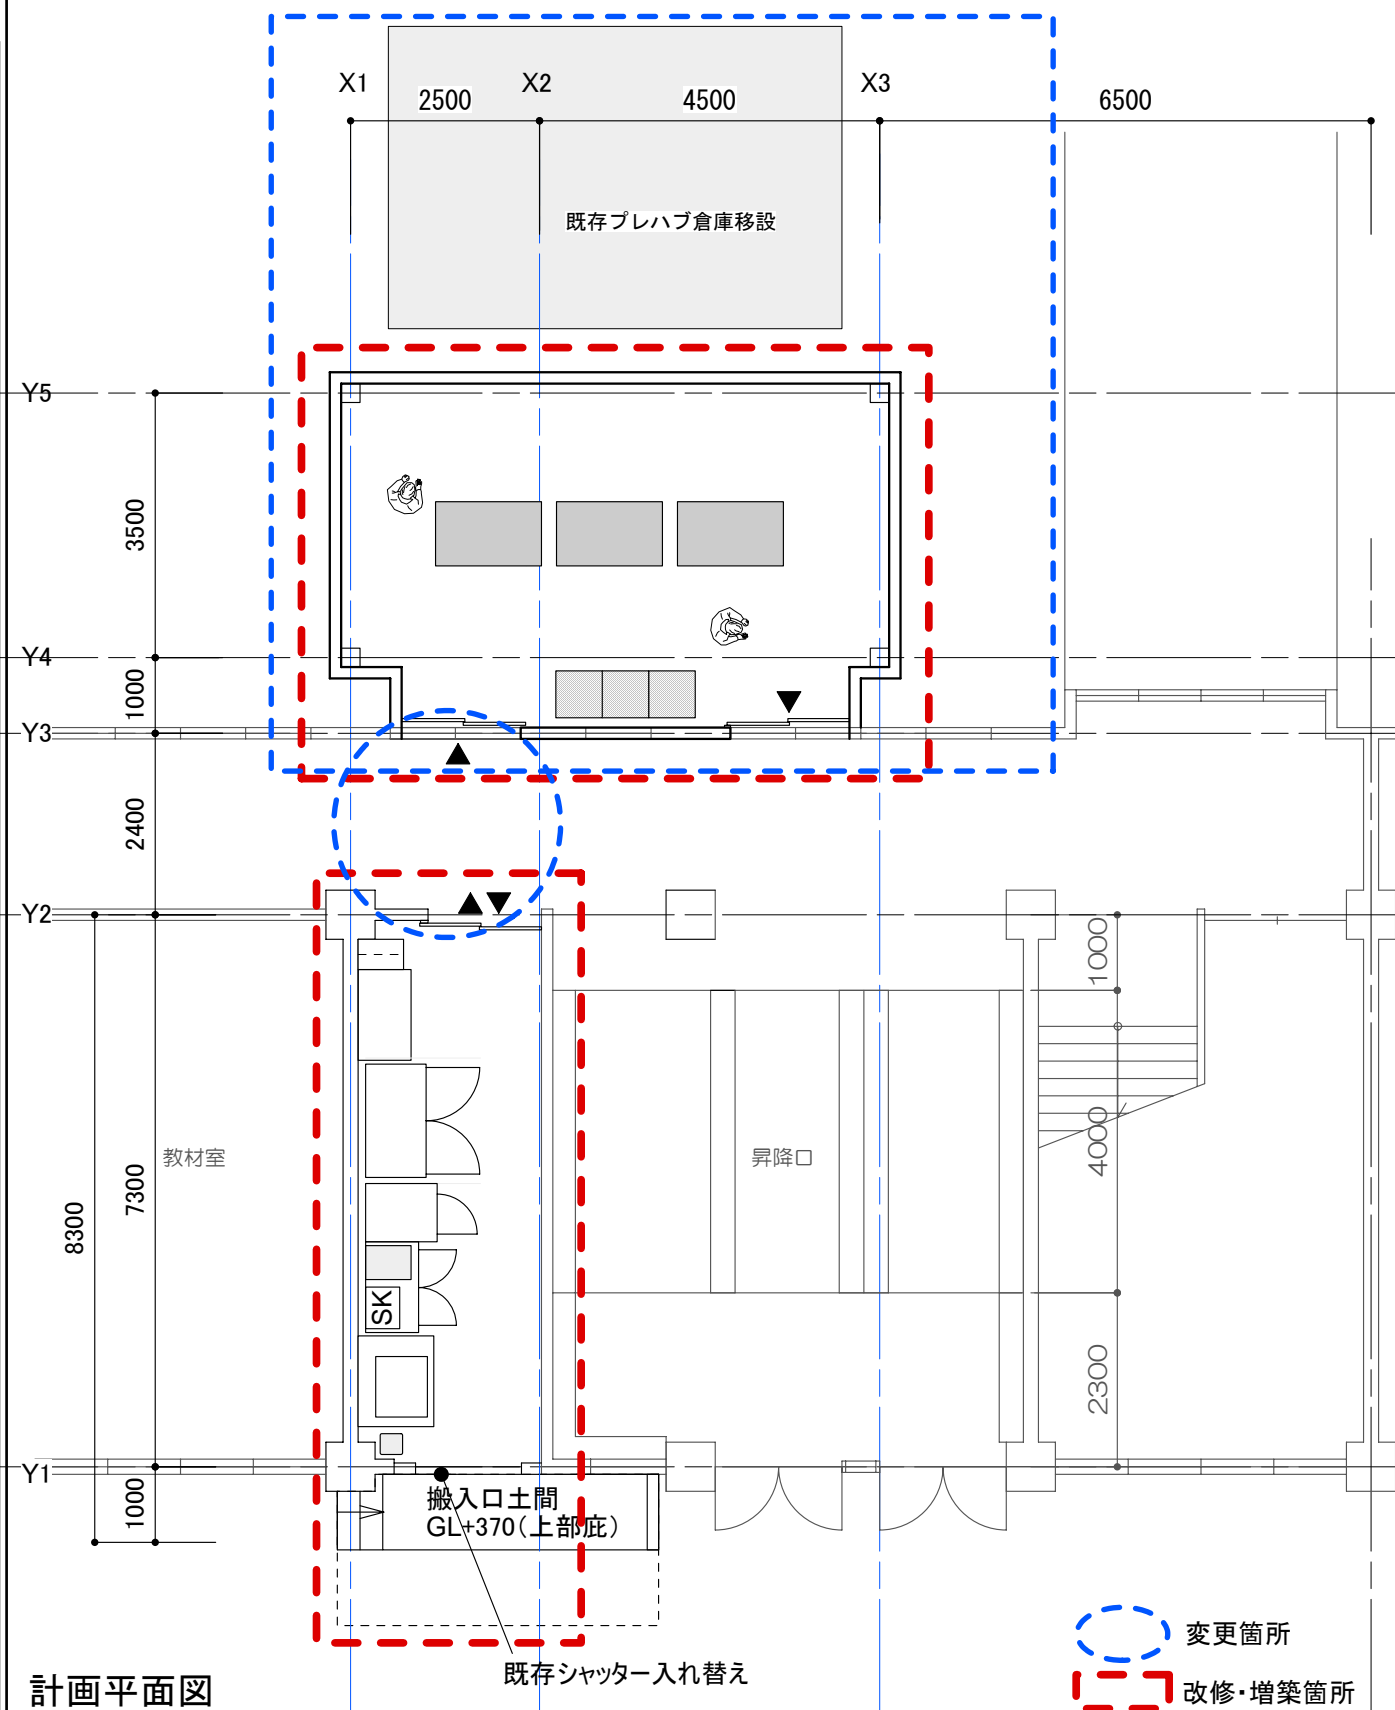

④牟田山中学校 配置図 正誤表

公告時

修正版

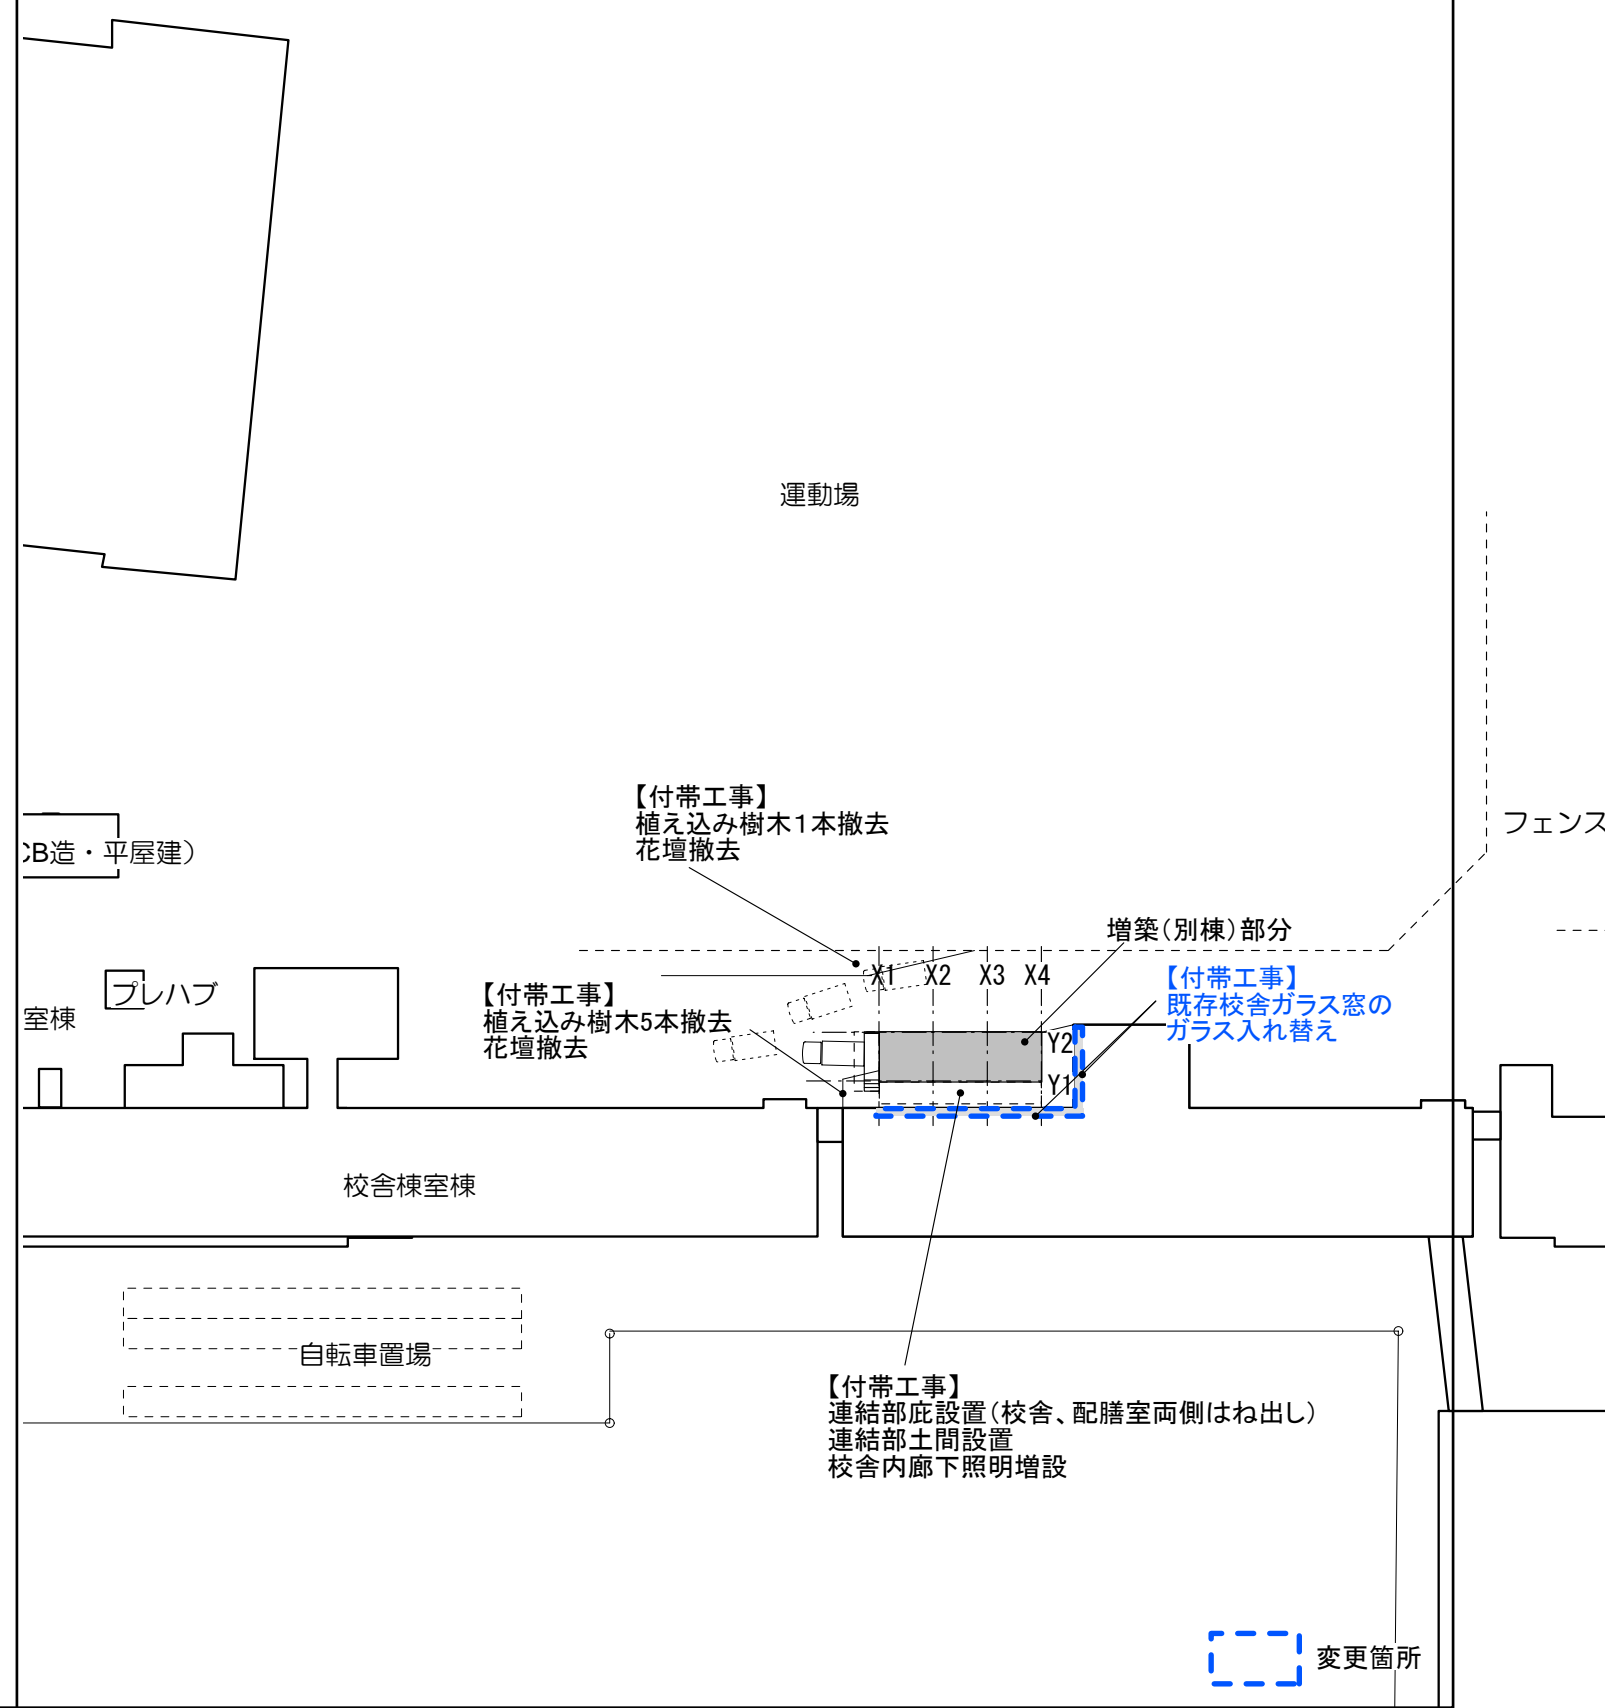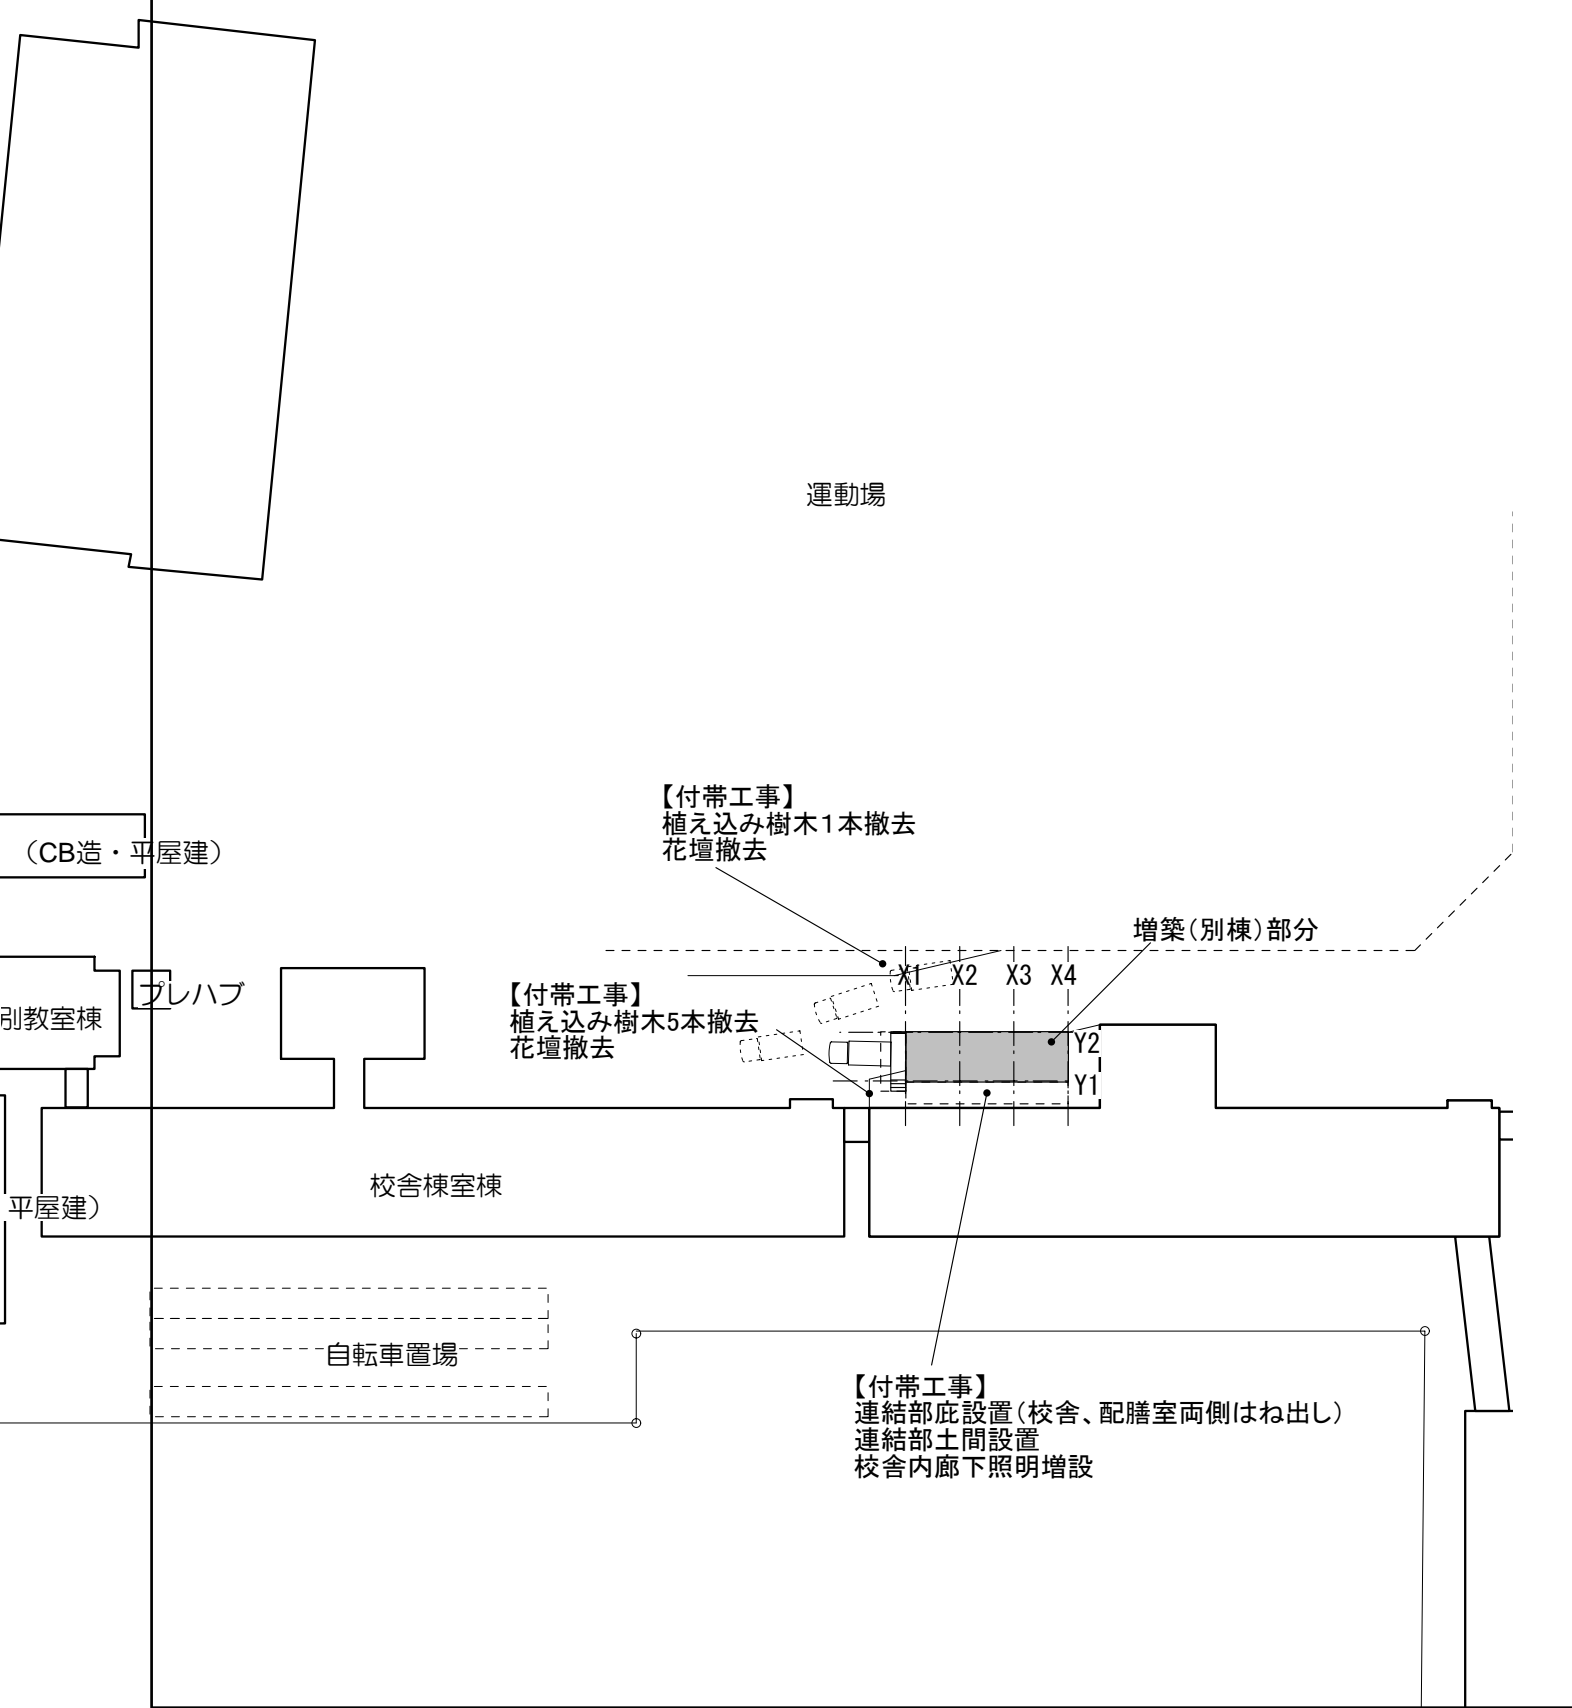


50M


変更箇所

④牟田山中学校 平面図 正誤表

公 告 時

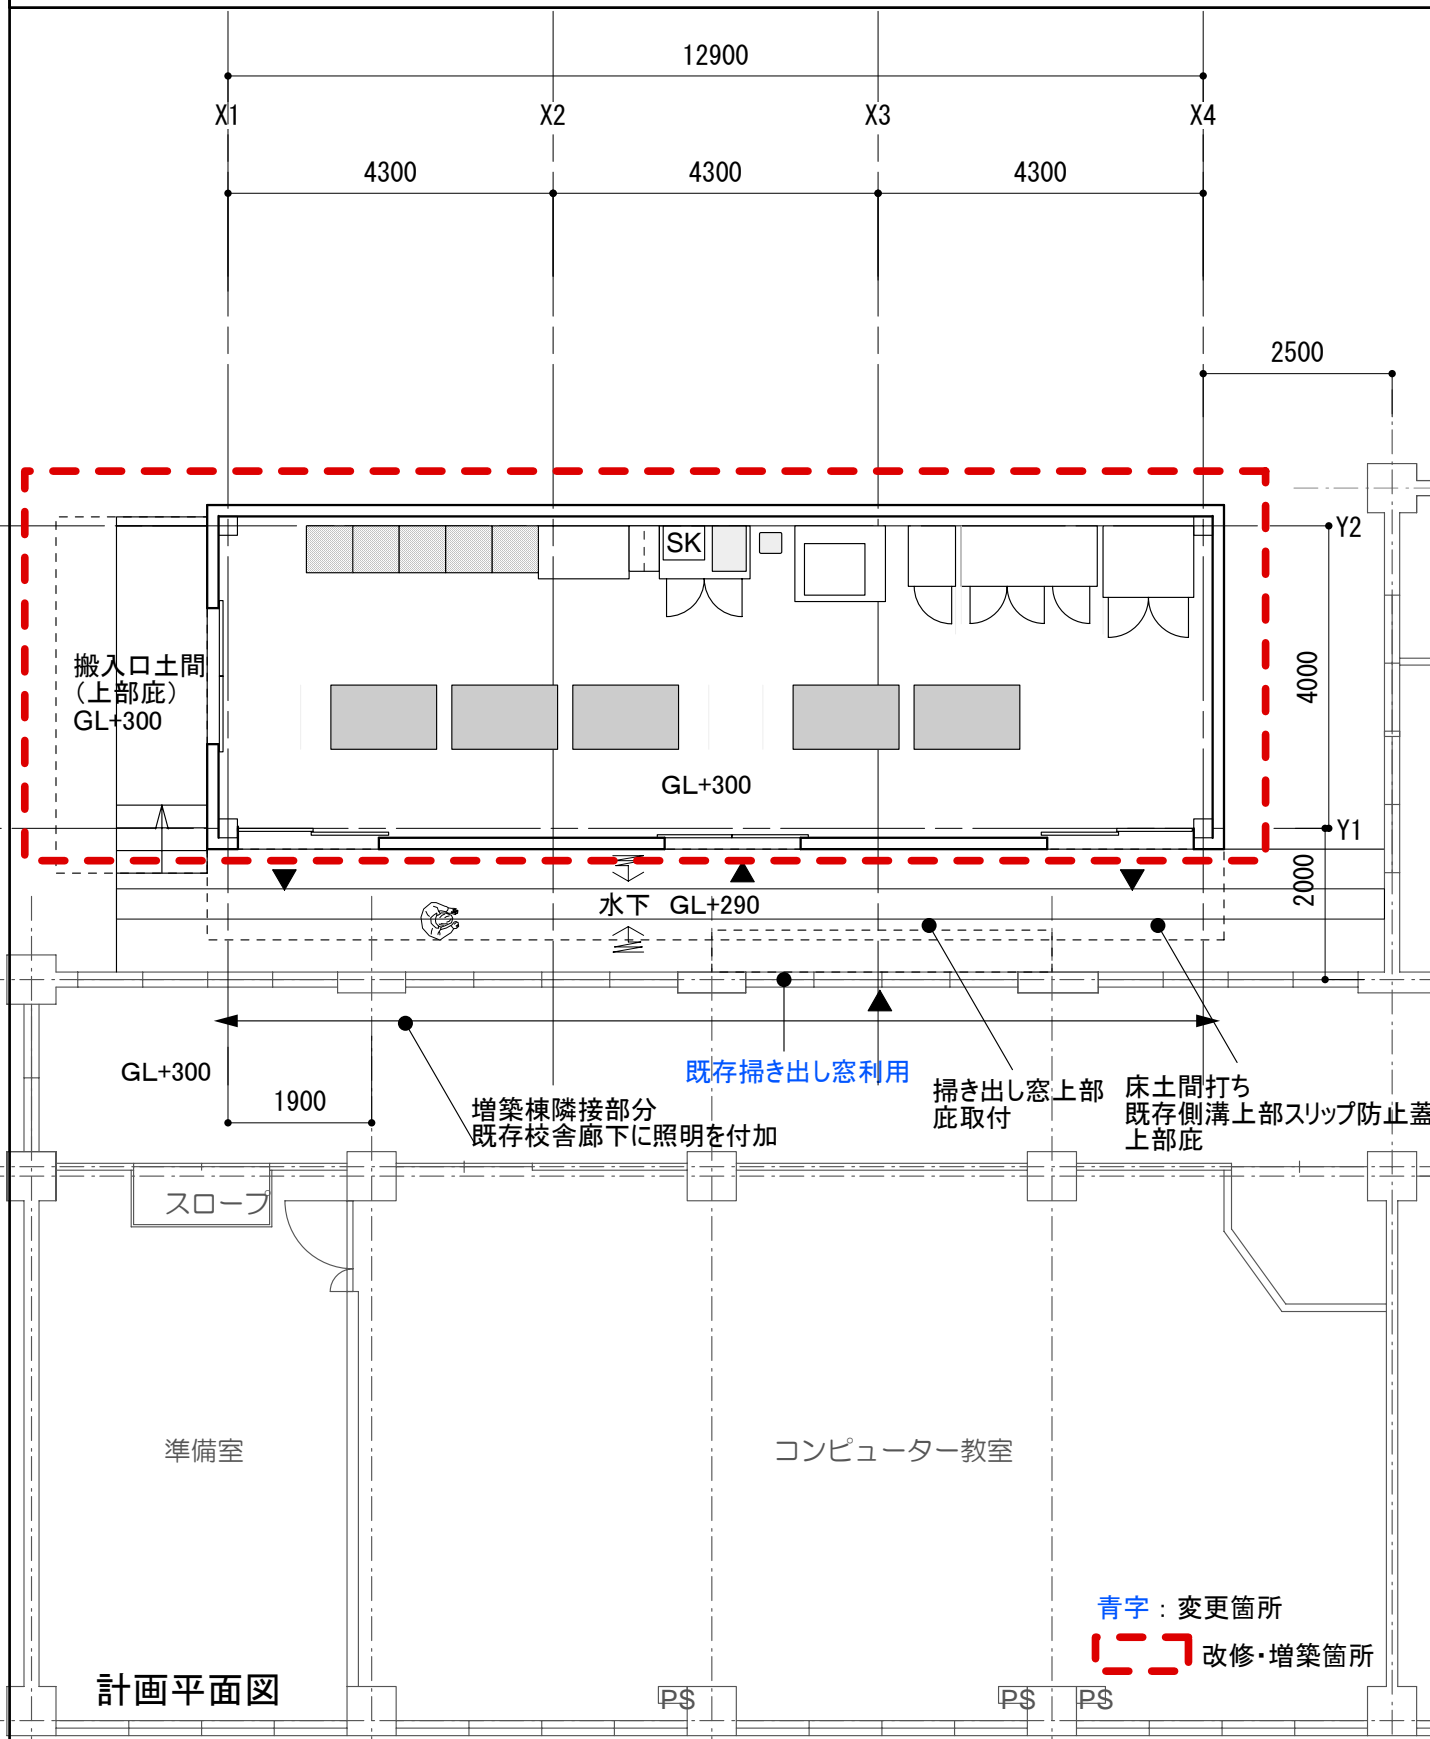

修 正 版

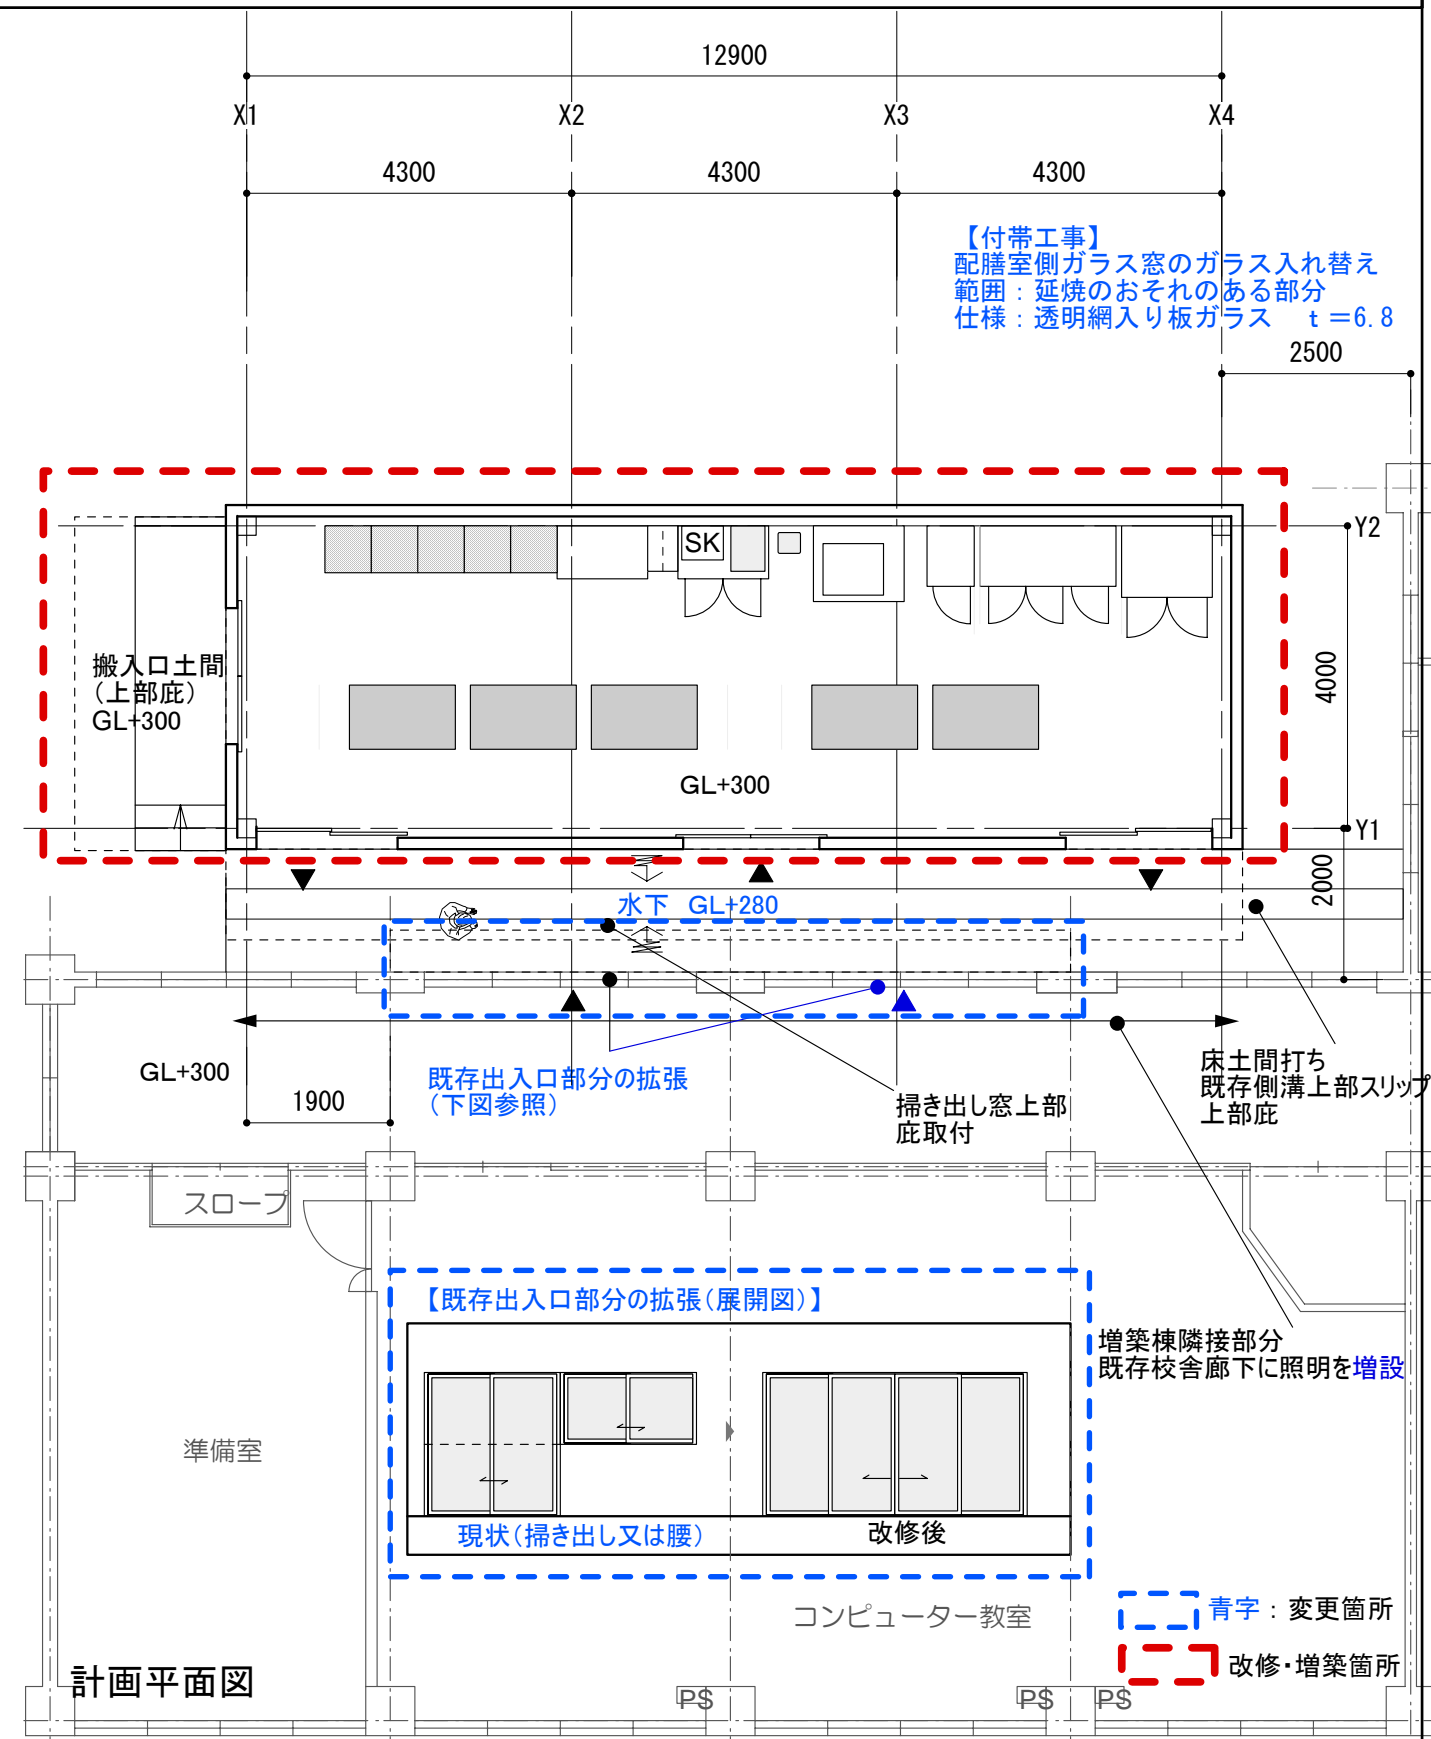

【付帯工事】
配膳室側ガラス窓のガラス入れ替え
範囲: 延焼のおそれのある部分
仕様: 透明網入り板ガラス t=6.8

【既存出入口部分の拡張(展開図)】

現状 (掃き出し又は腰) 改修後



増築棟隣接部分
既存校舎廊下に照明を増設

青字: 変更箇所
改修・増築箇所

⑤諏訪中学校 配置図 正誤表

公 告 時


修 正 版

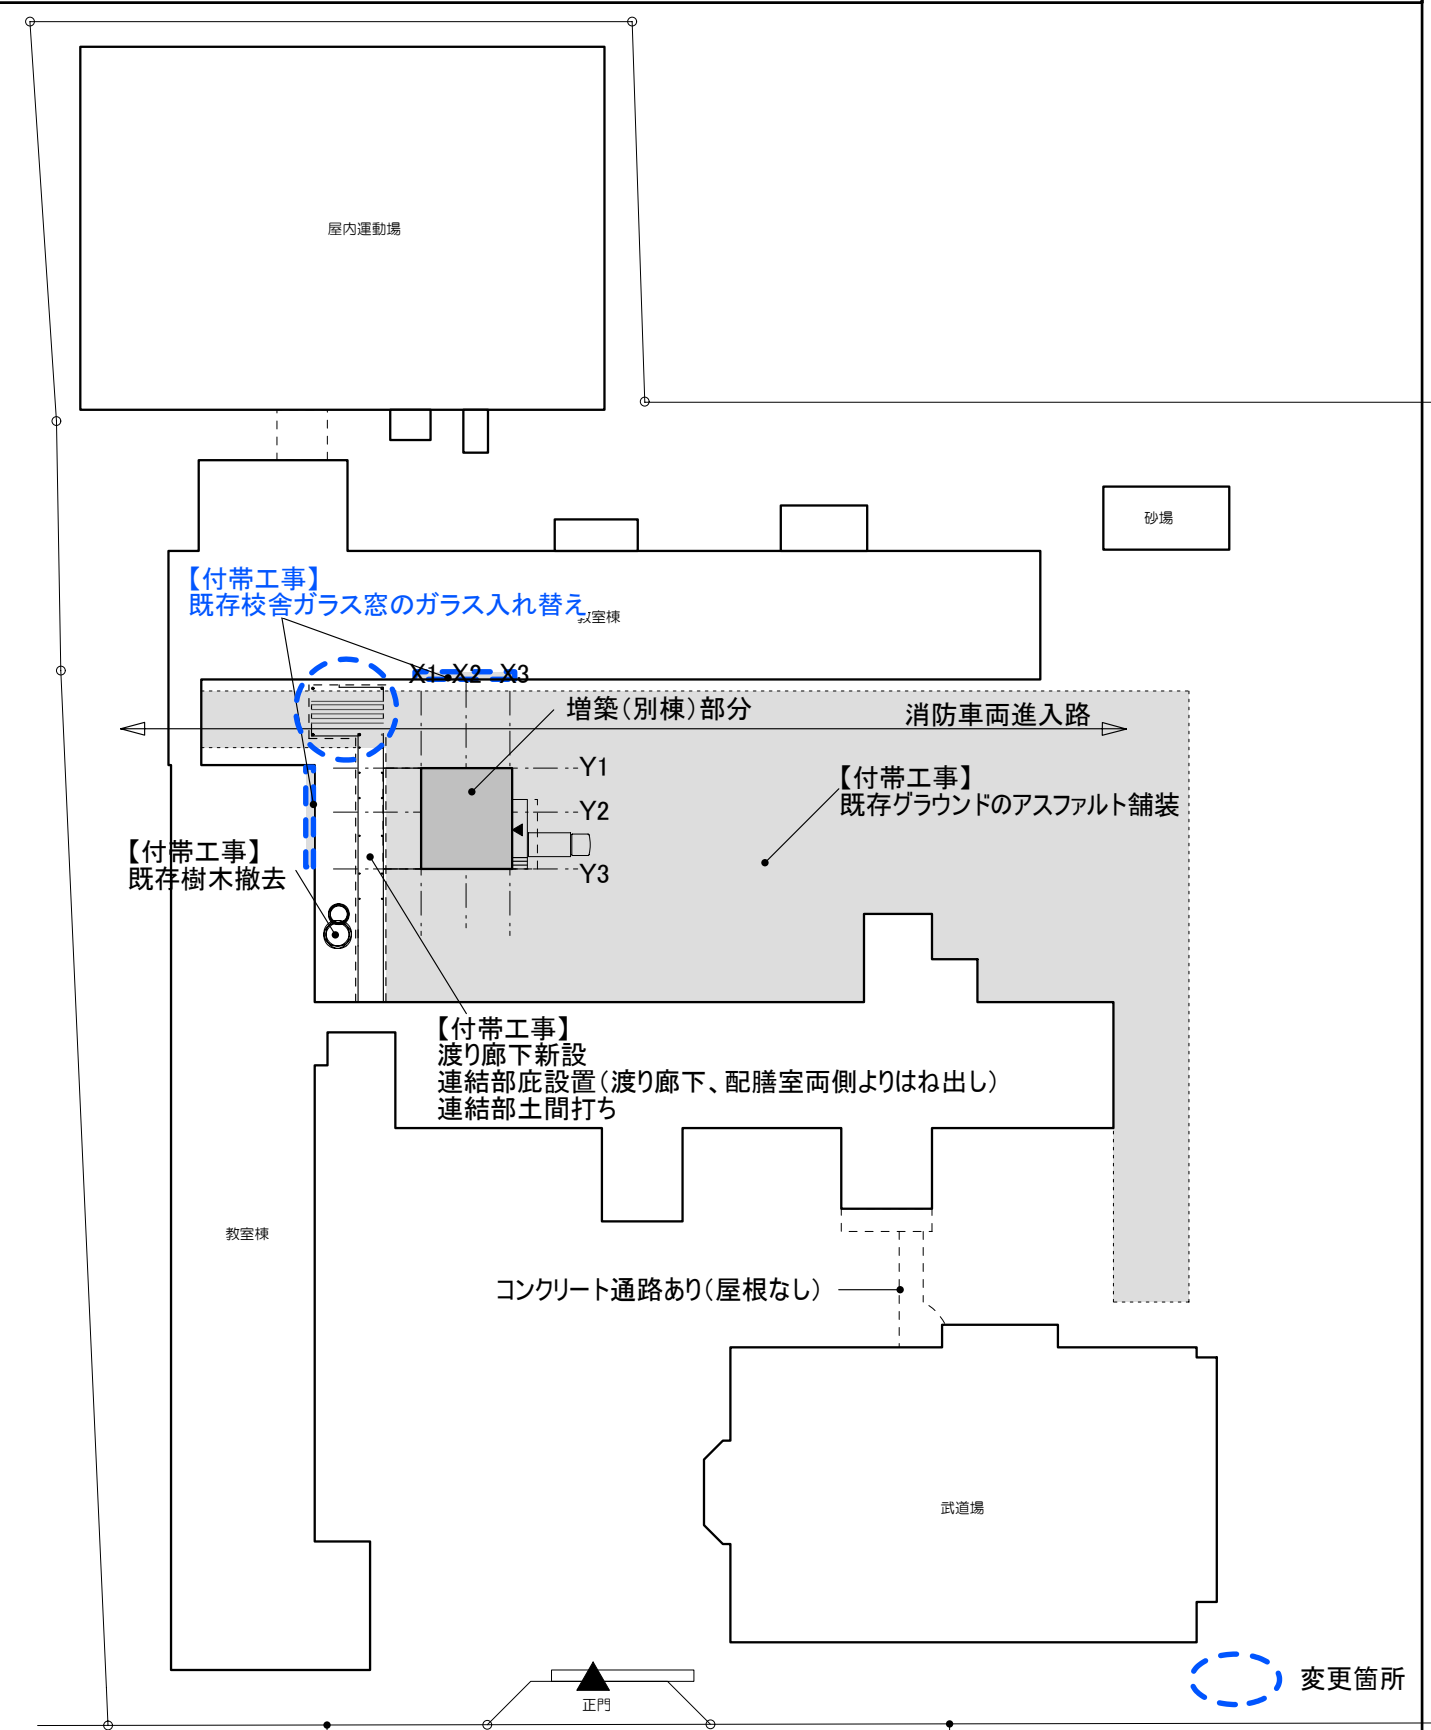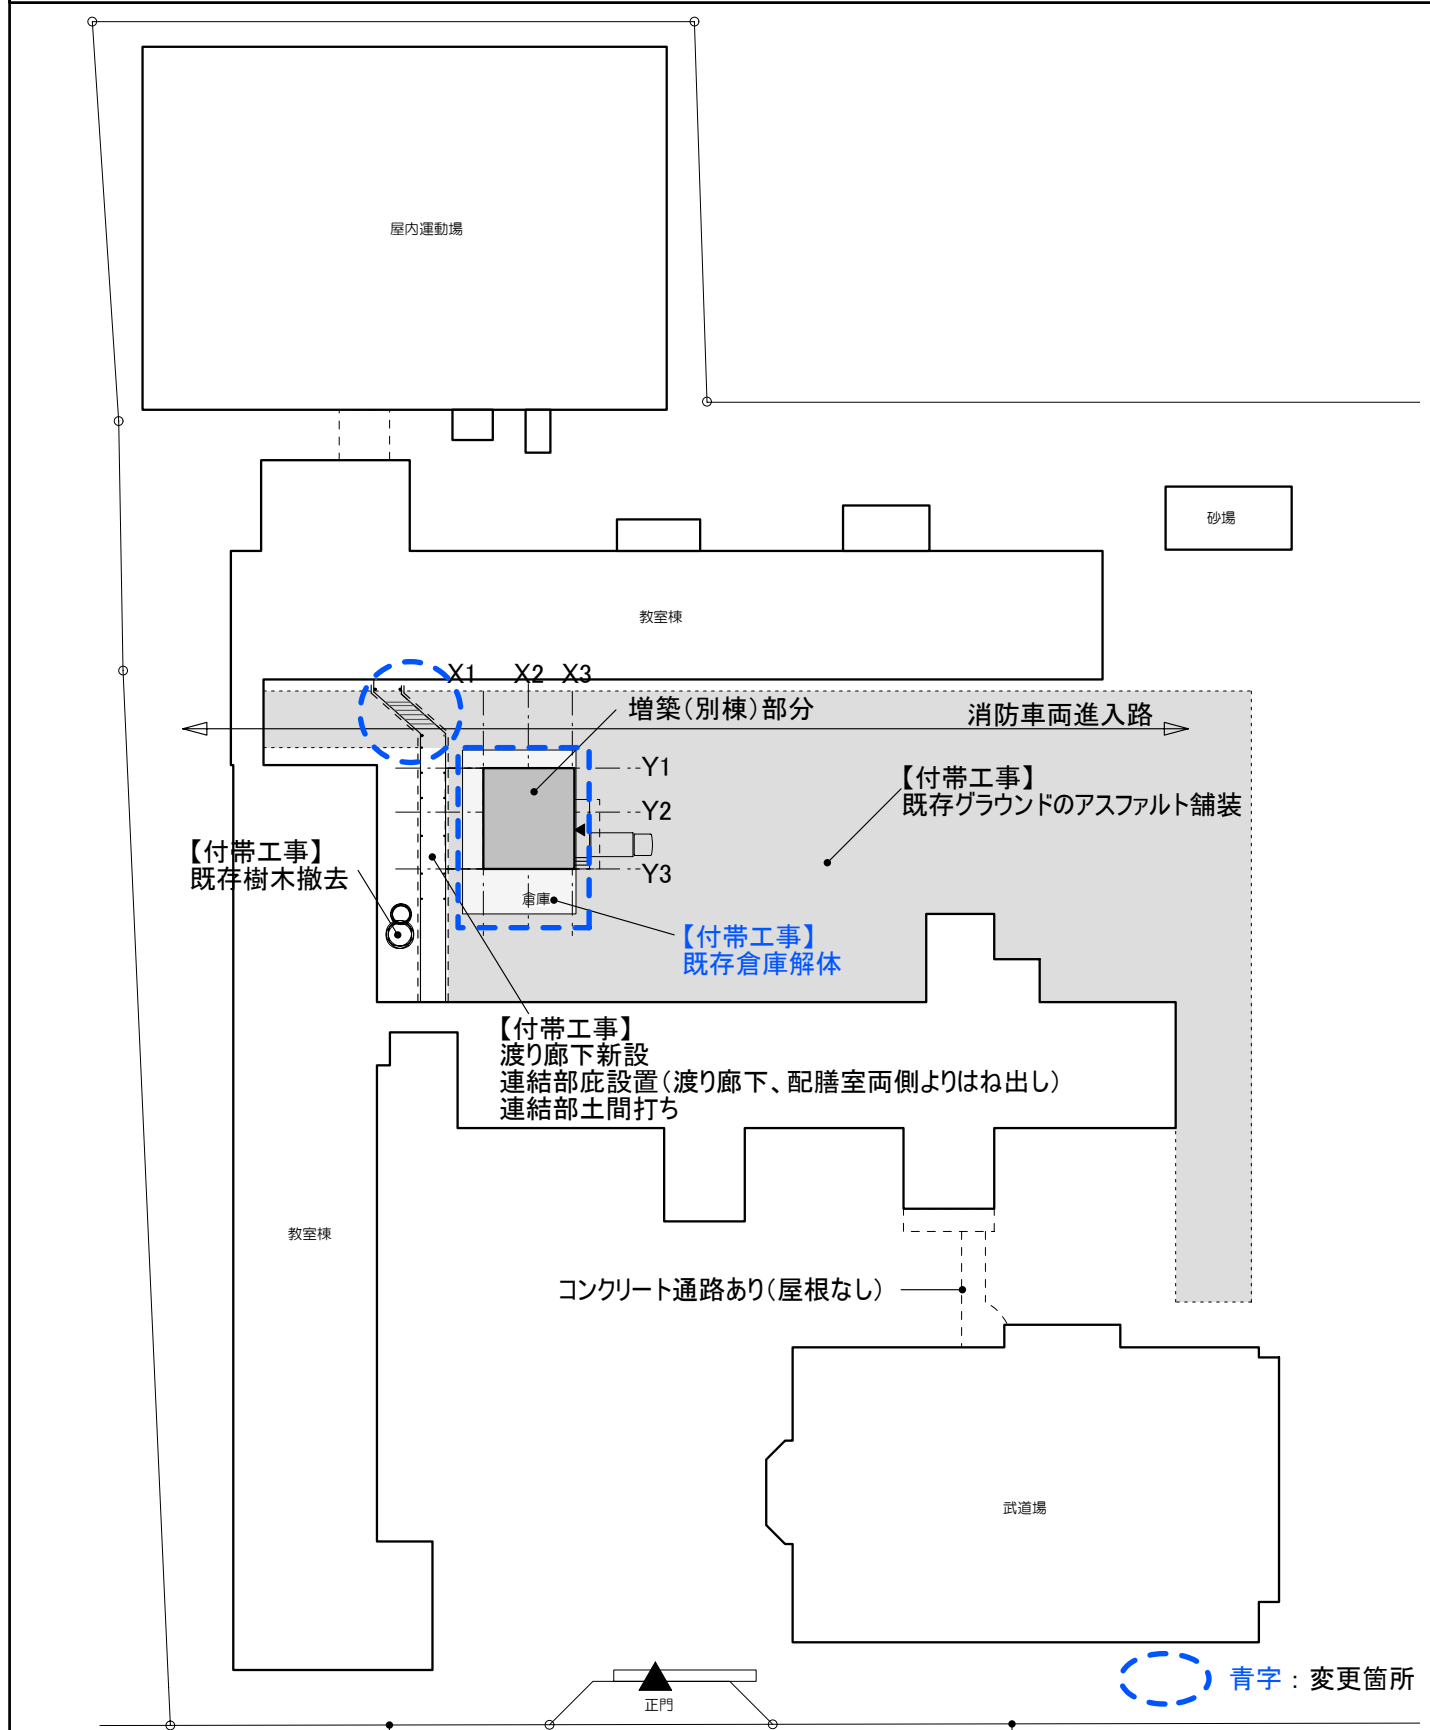

運動場

⑤諏訪中学校 平面図 正誤表


公告時

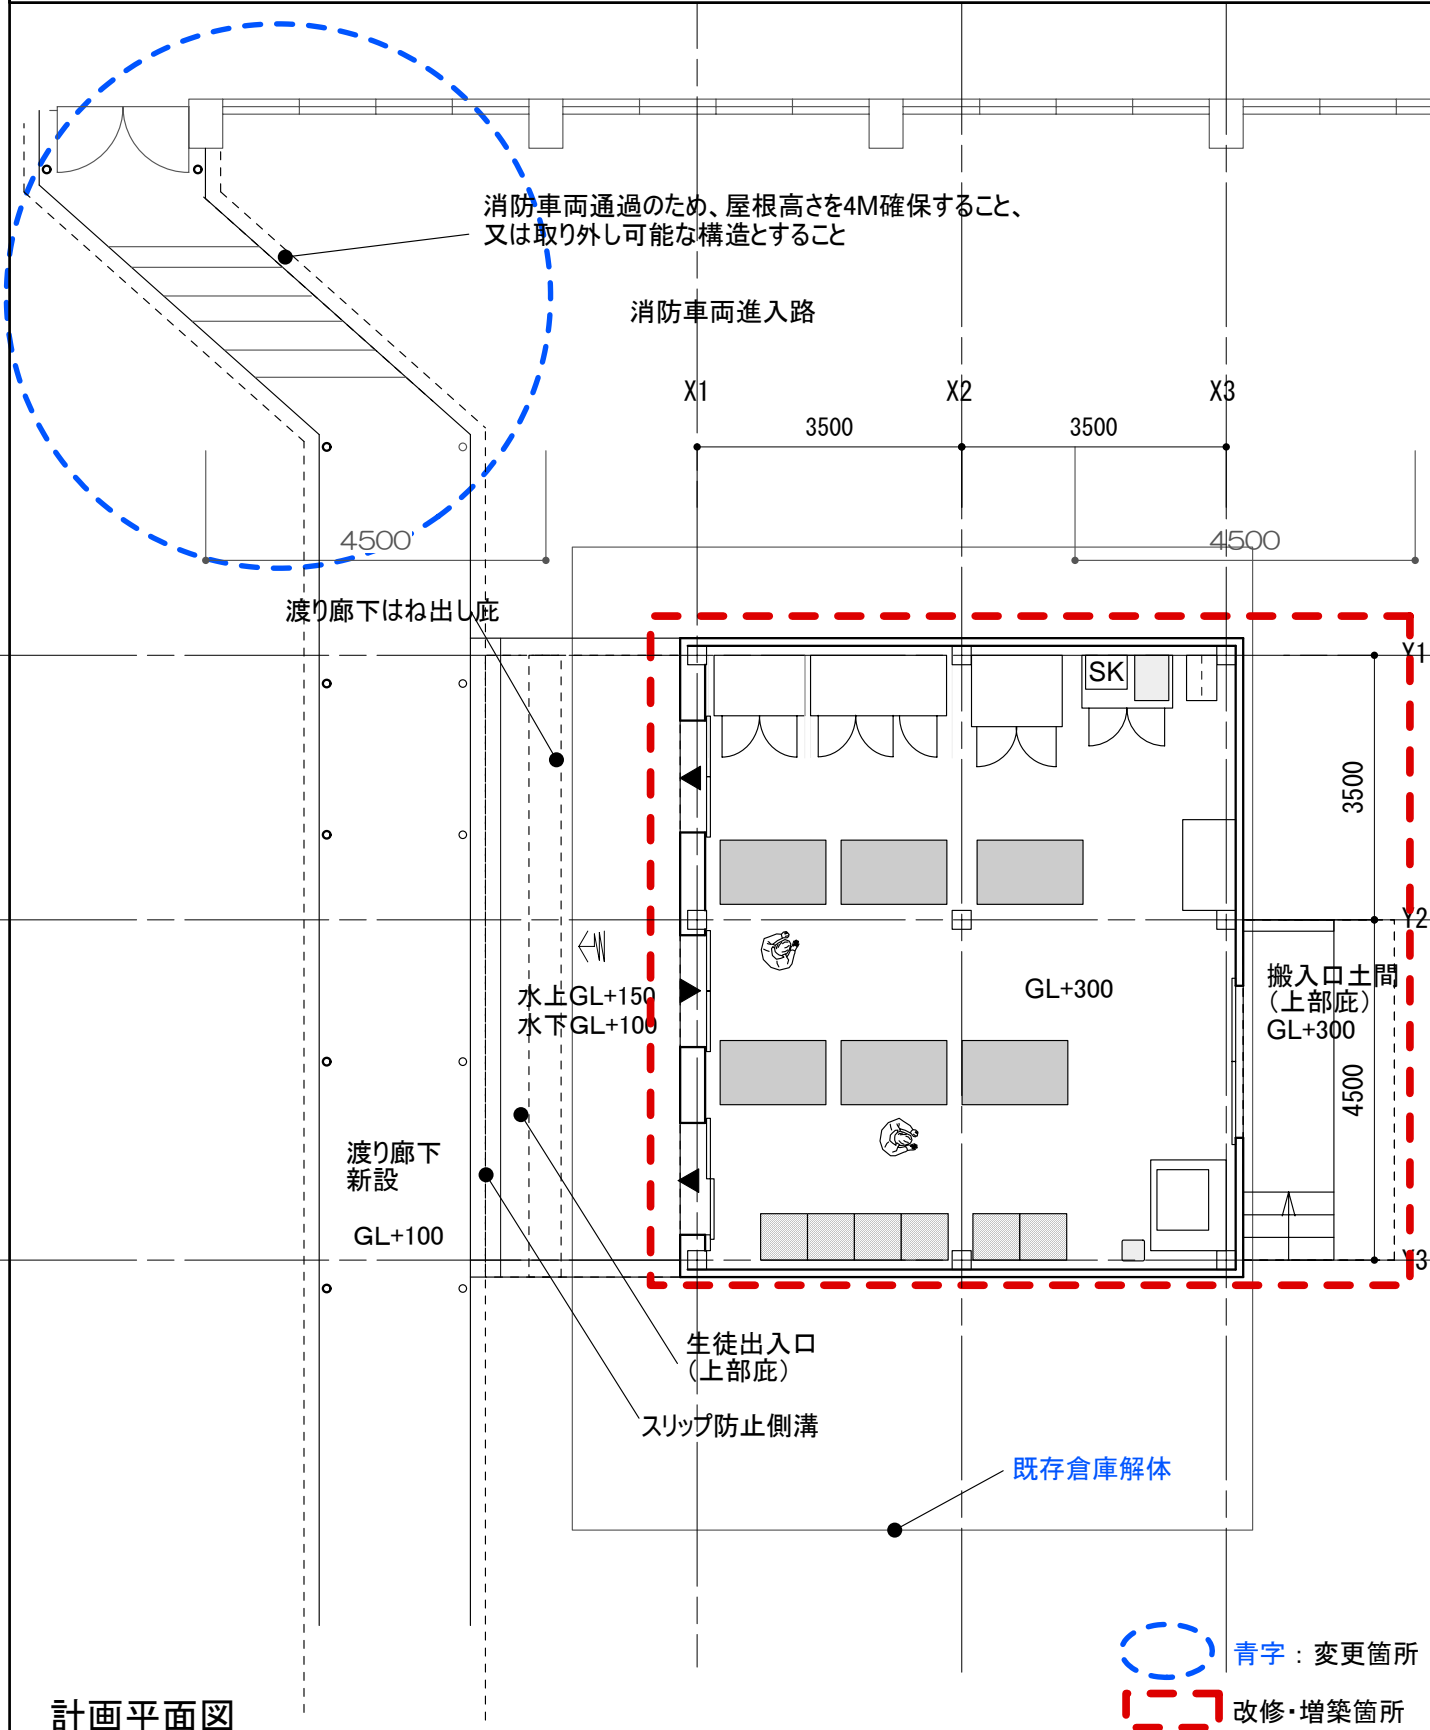

計画平面図

青字：変更箇所
 改修・増築箇所

修正版

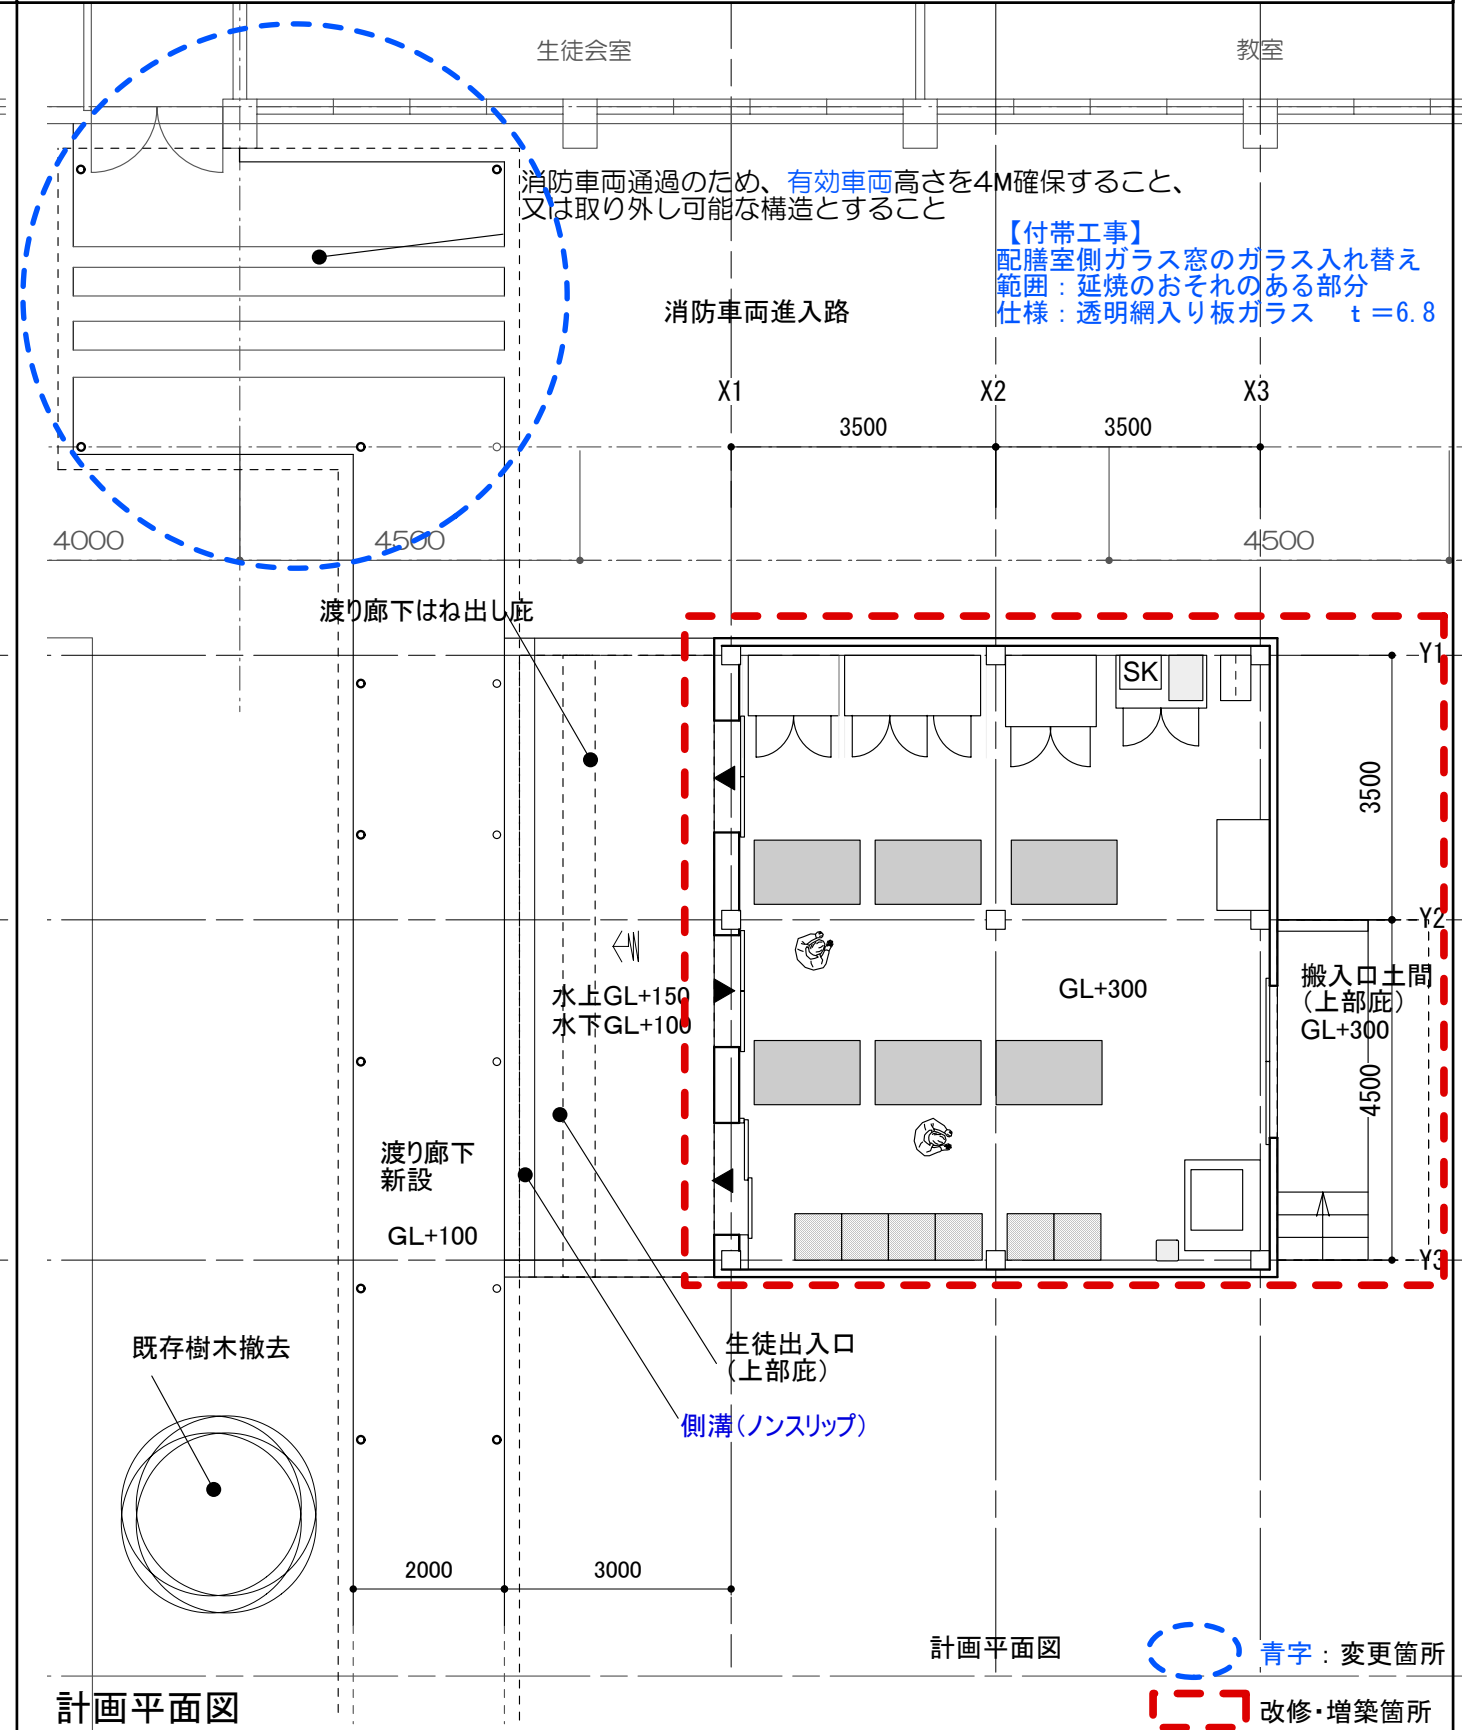



計画平面図

計画平面図
 青字：変更箇所
 改修・増築箇所

⑥良山中学校 平面図 正誤表

公告時


修正版

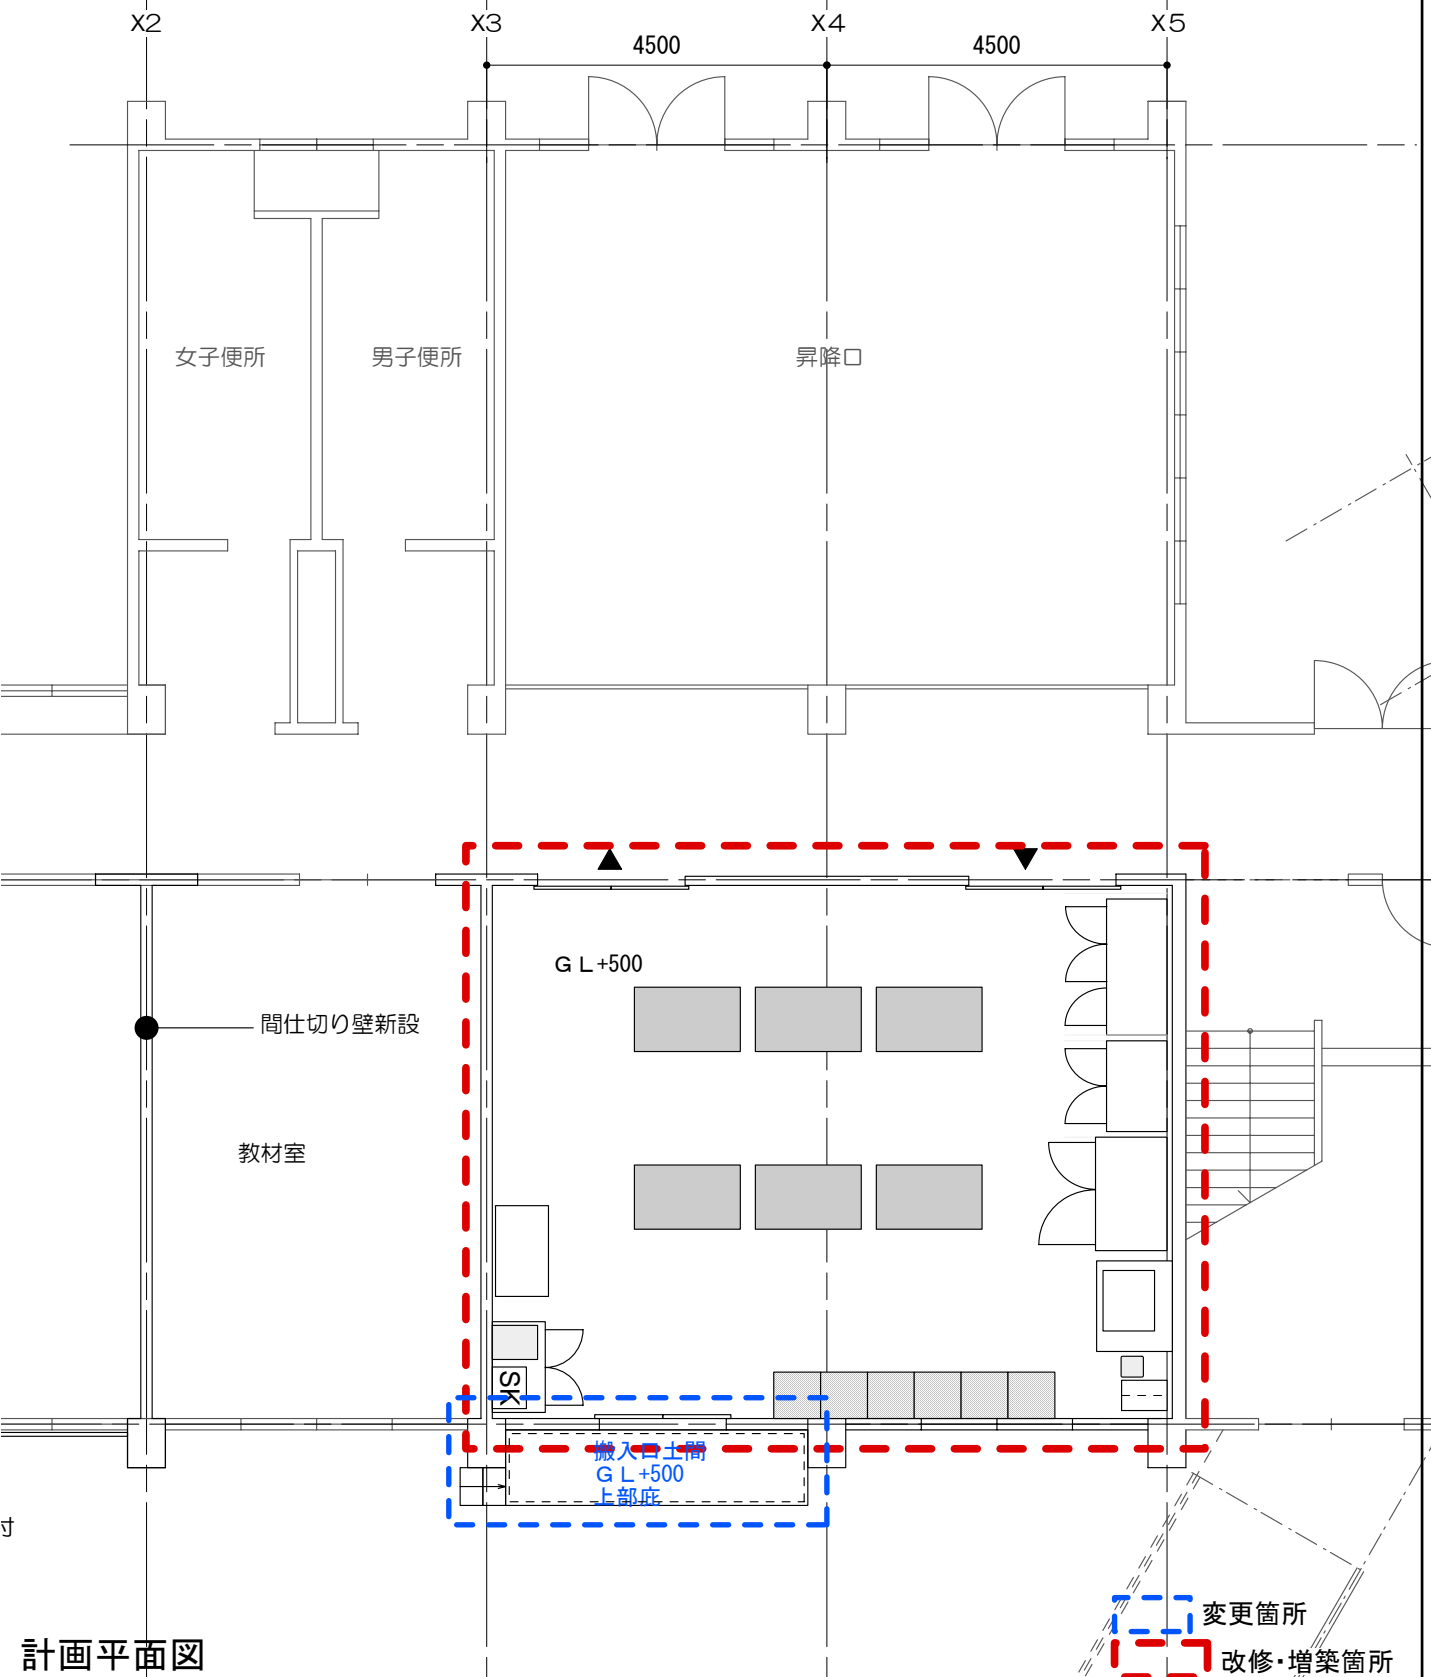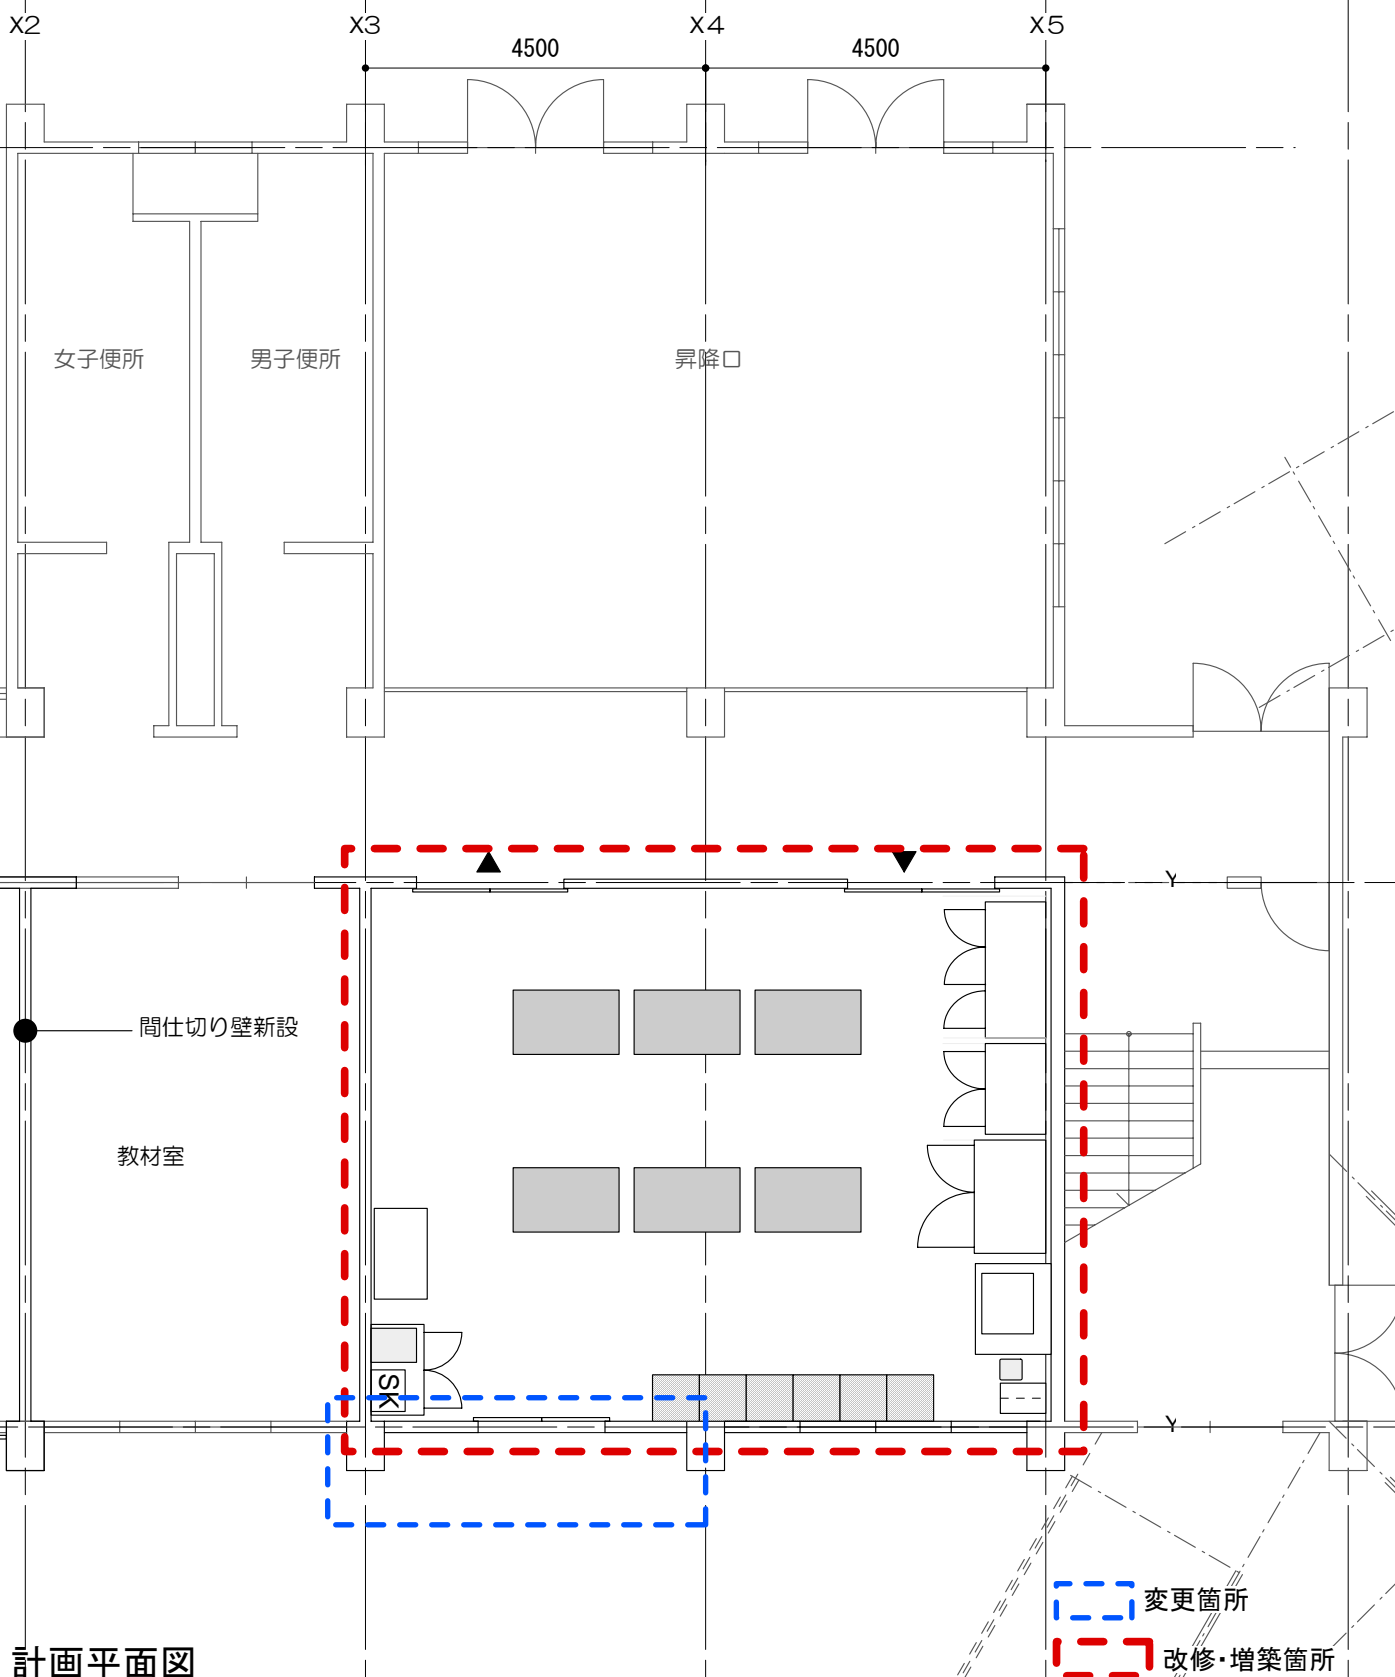

計画平面図


計画平面図

公 告 時

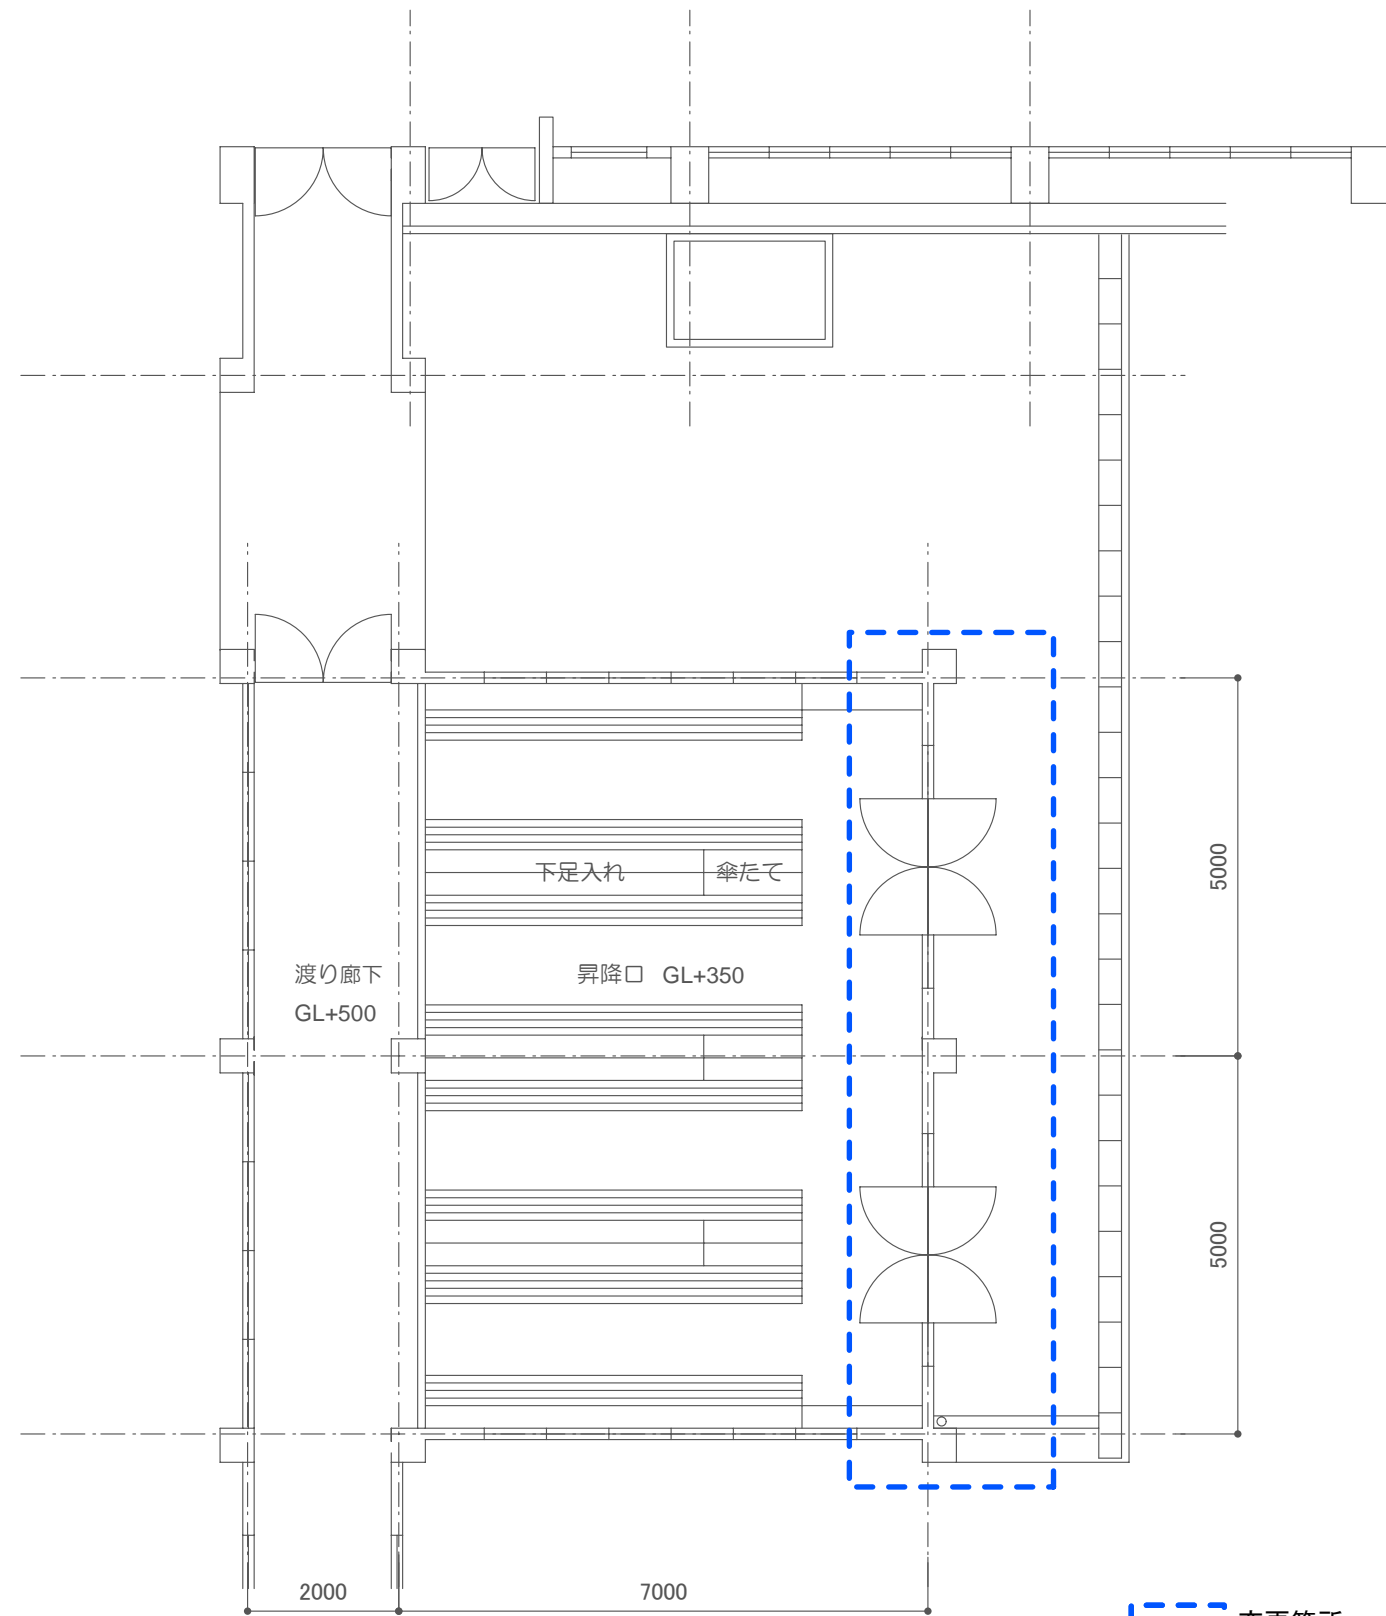

既存平面図

修 正 版


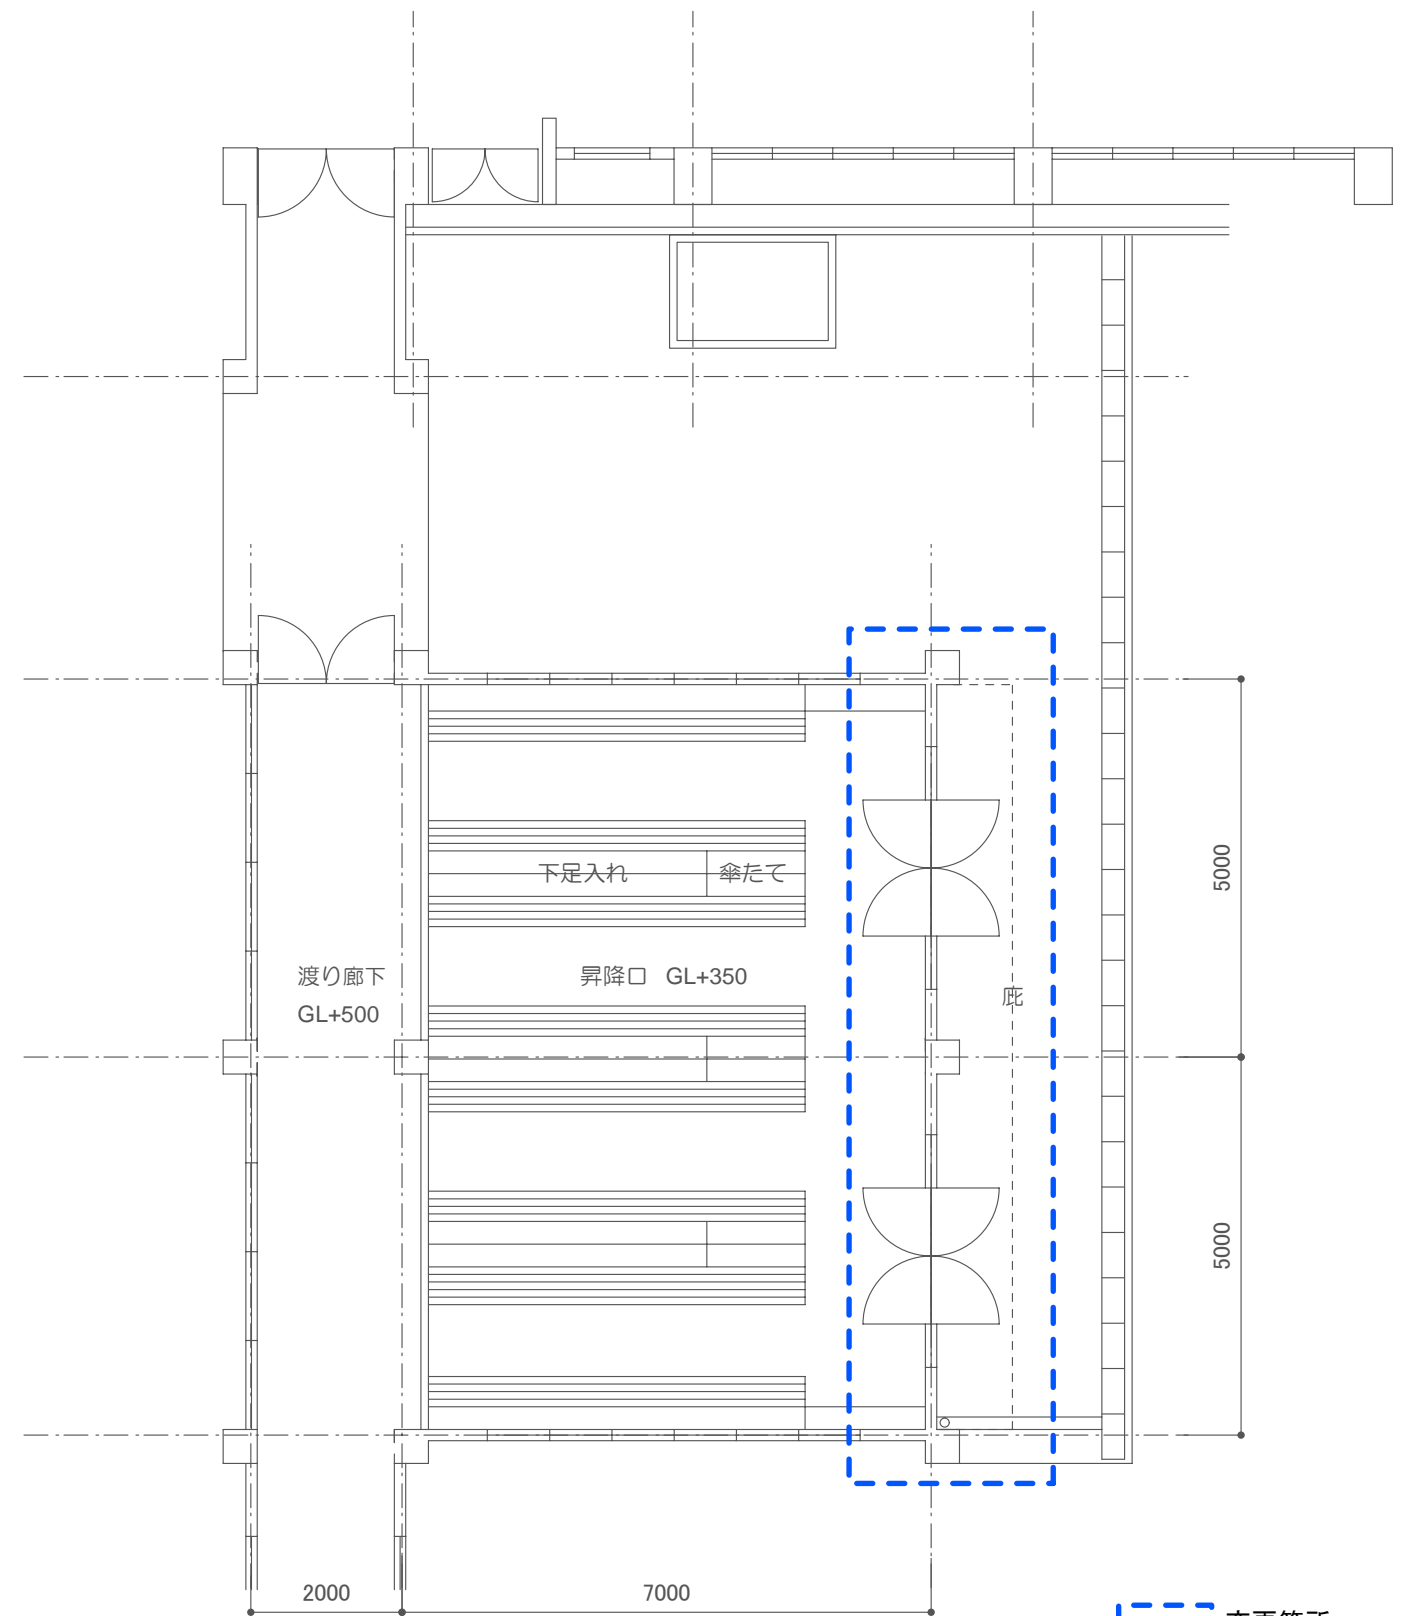


既存平面図

⑦明星中学校 計画平面図 正誤表

公 告 時

修 正 版

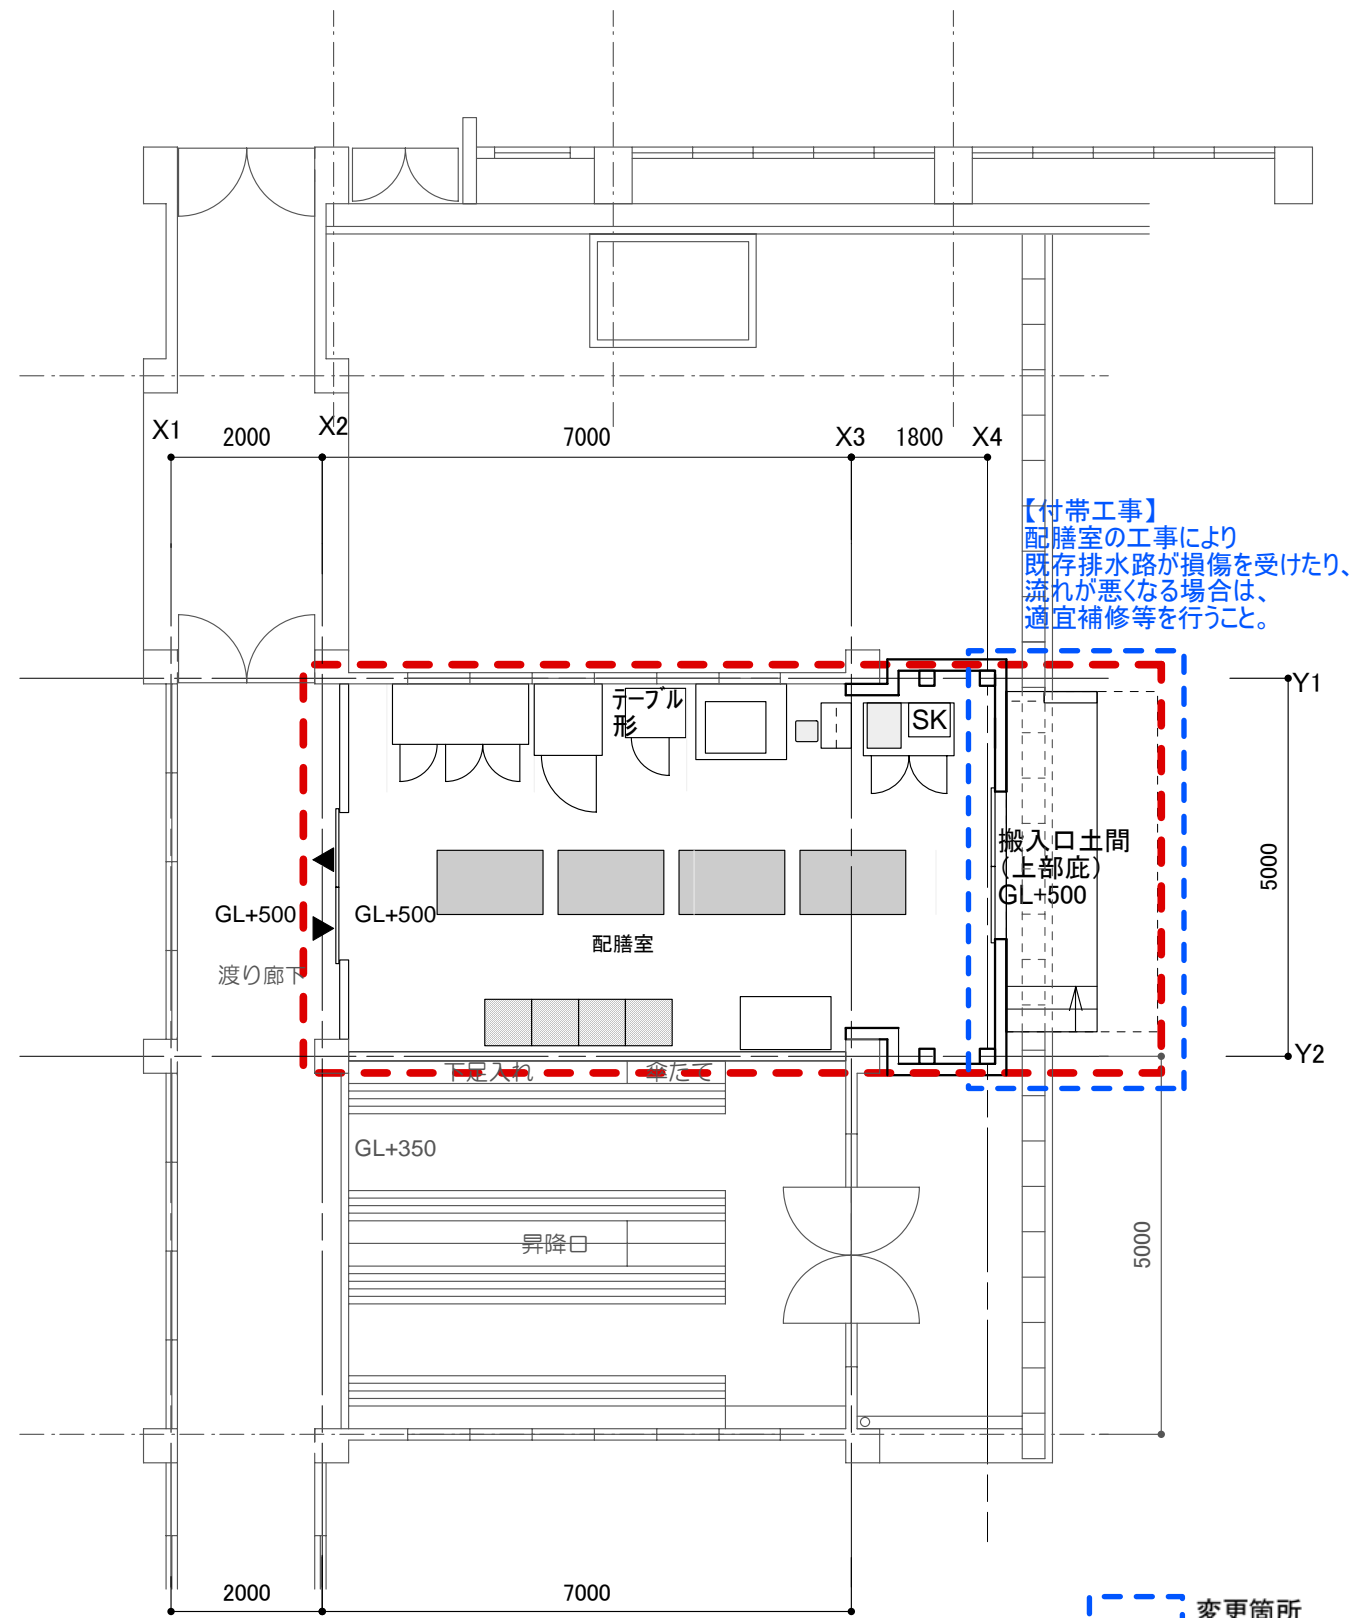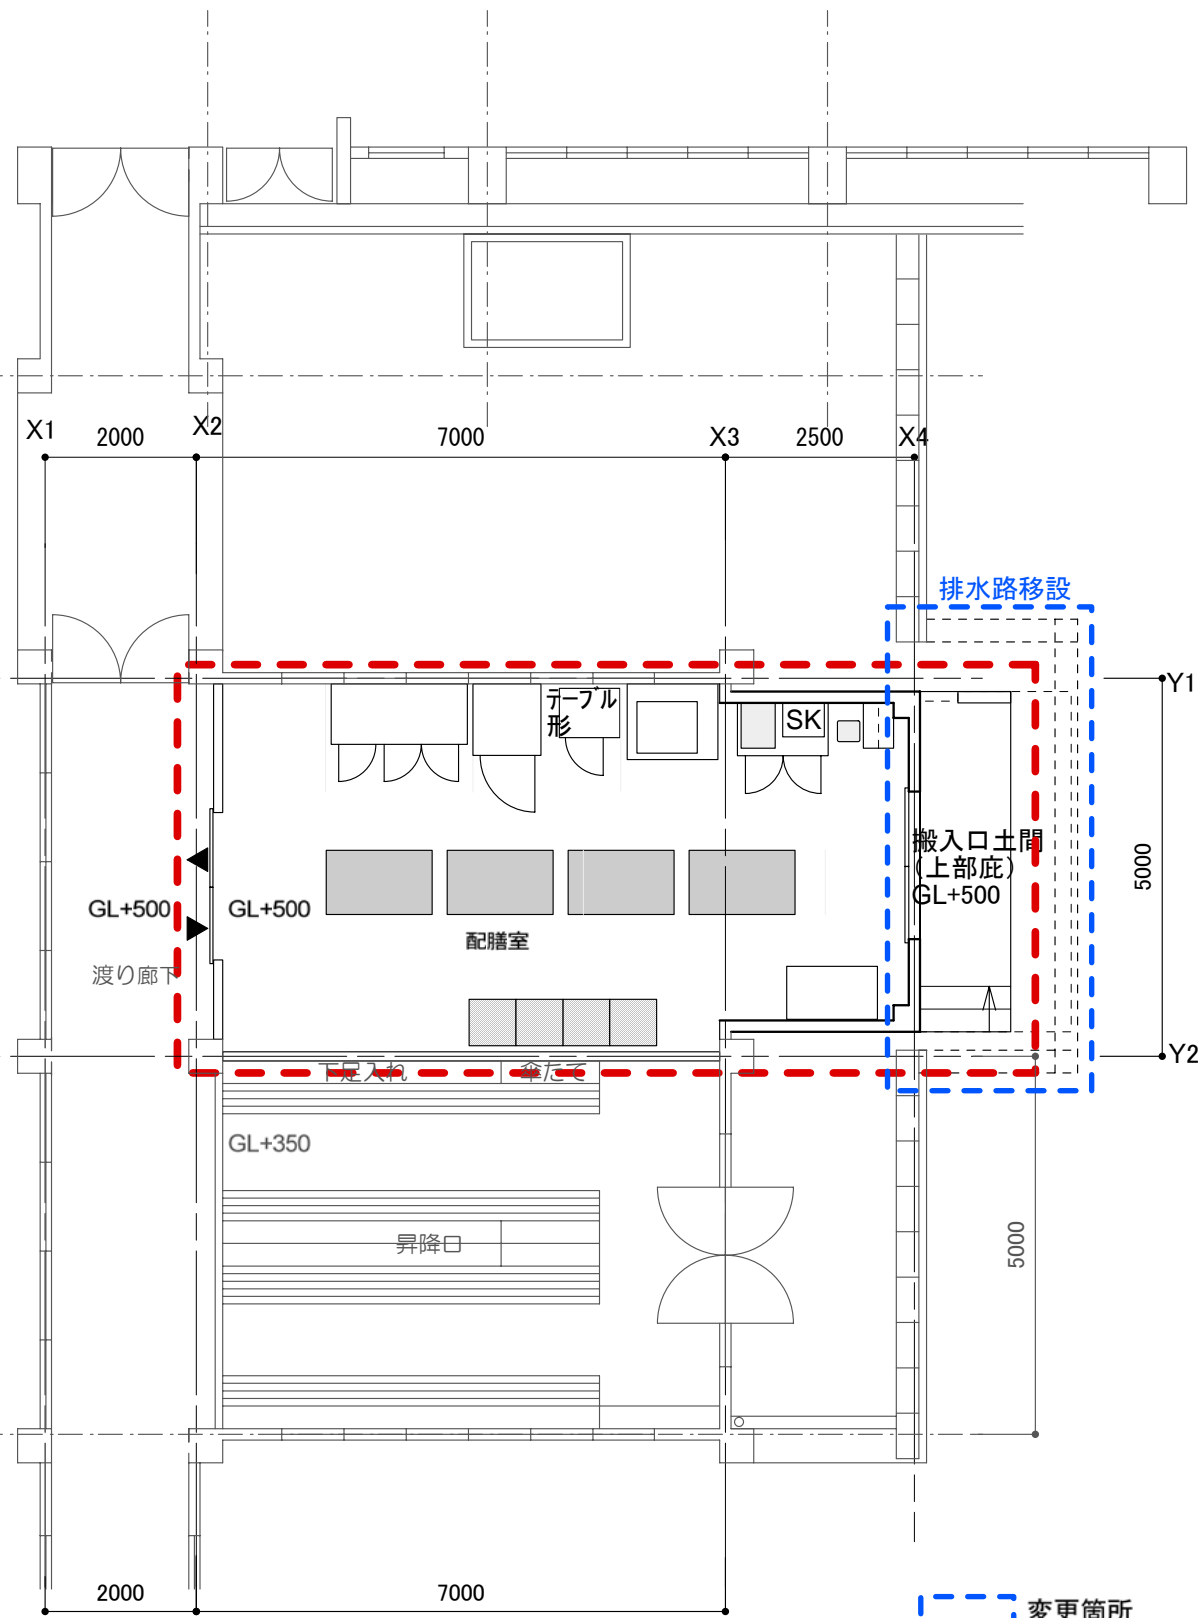

【付帯工事】
配膳室の工事により
既存排水路が損傷を受けたり、
流れが悪くなる場合は、
適宜補修等を行うこと。

変更箇所
改修・増築箇所

変更箇所
改修・増築箇所

計画平面図


計画平面図

公 告 時

修 正 版

な し



現況平面図

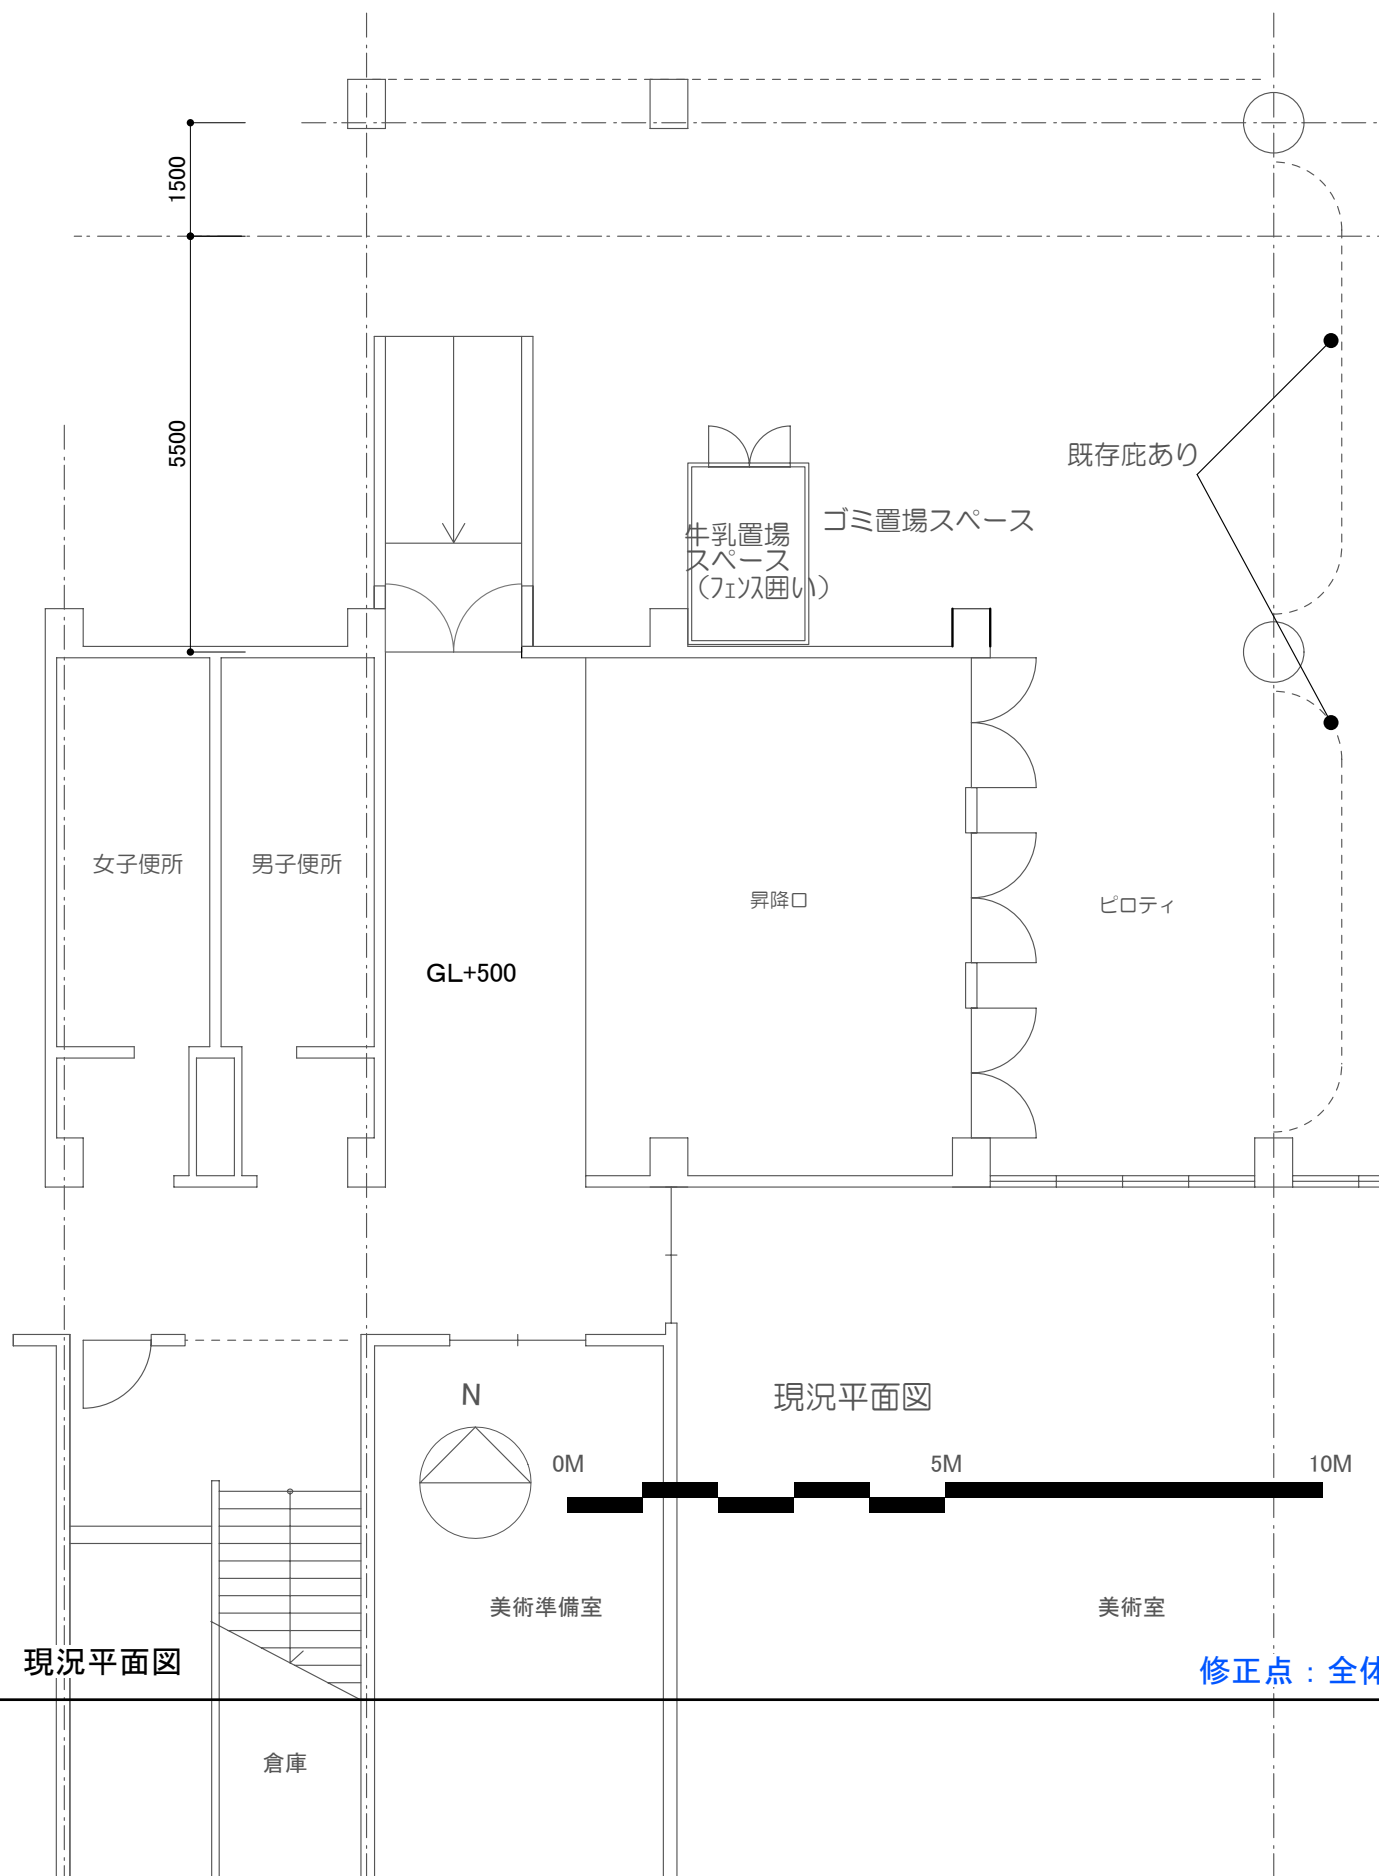

⑨屏水中学校 配置図 正誤表

公 告 時



修 正 版

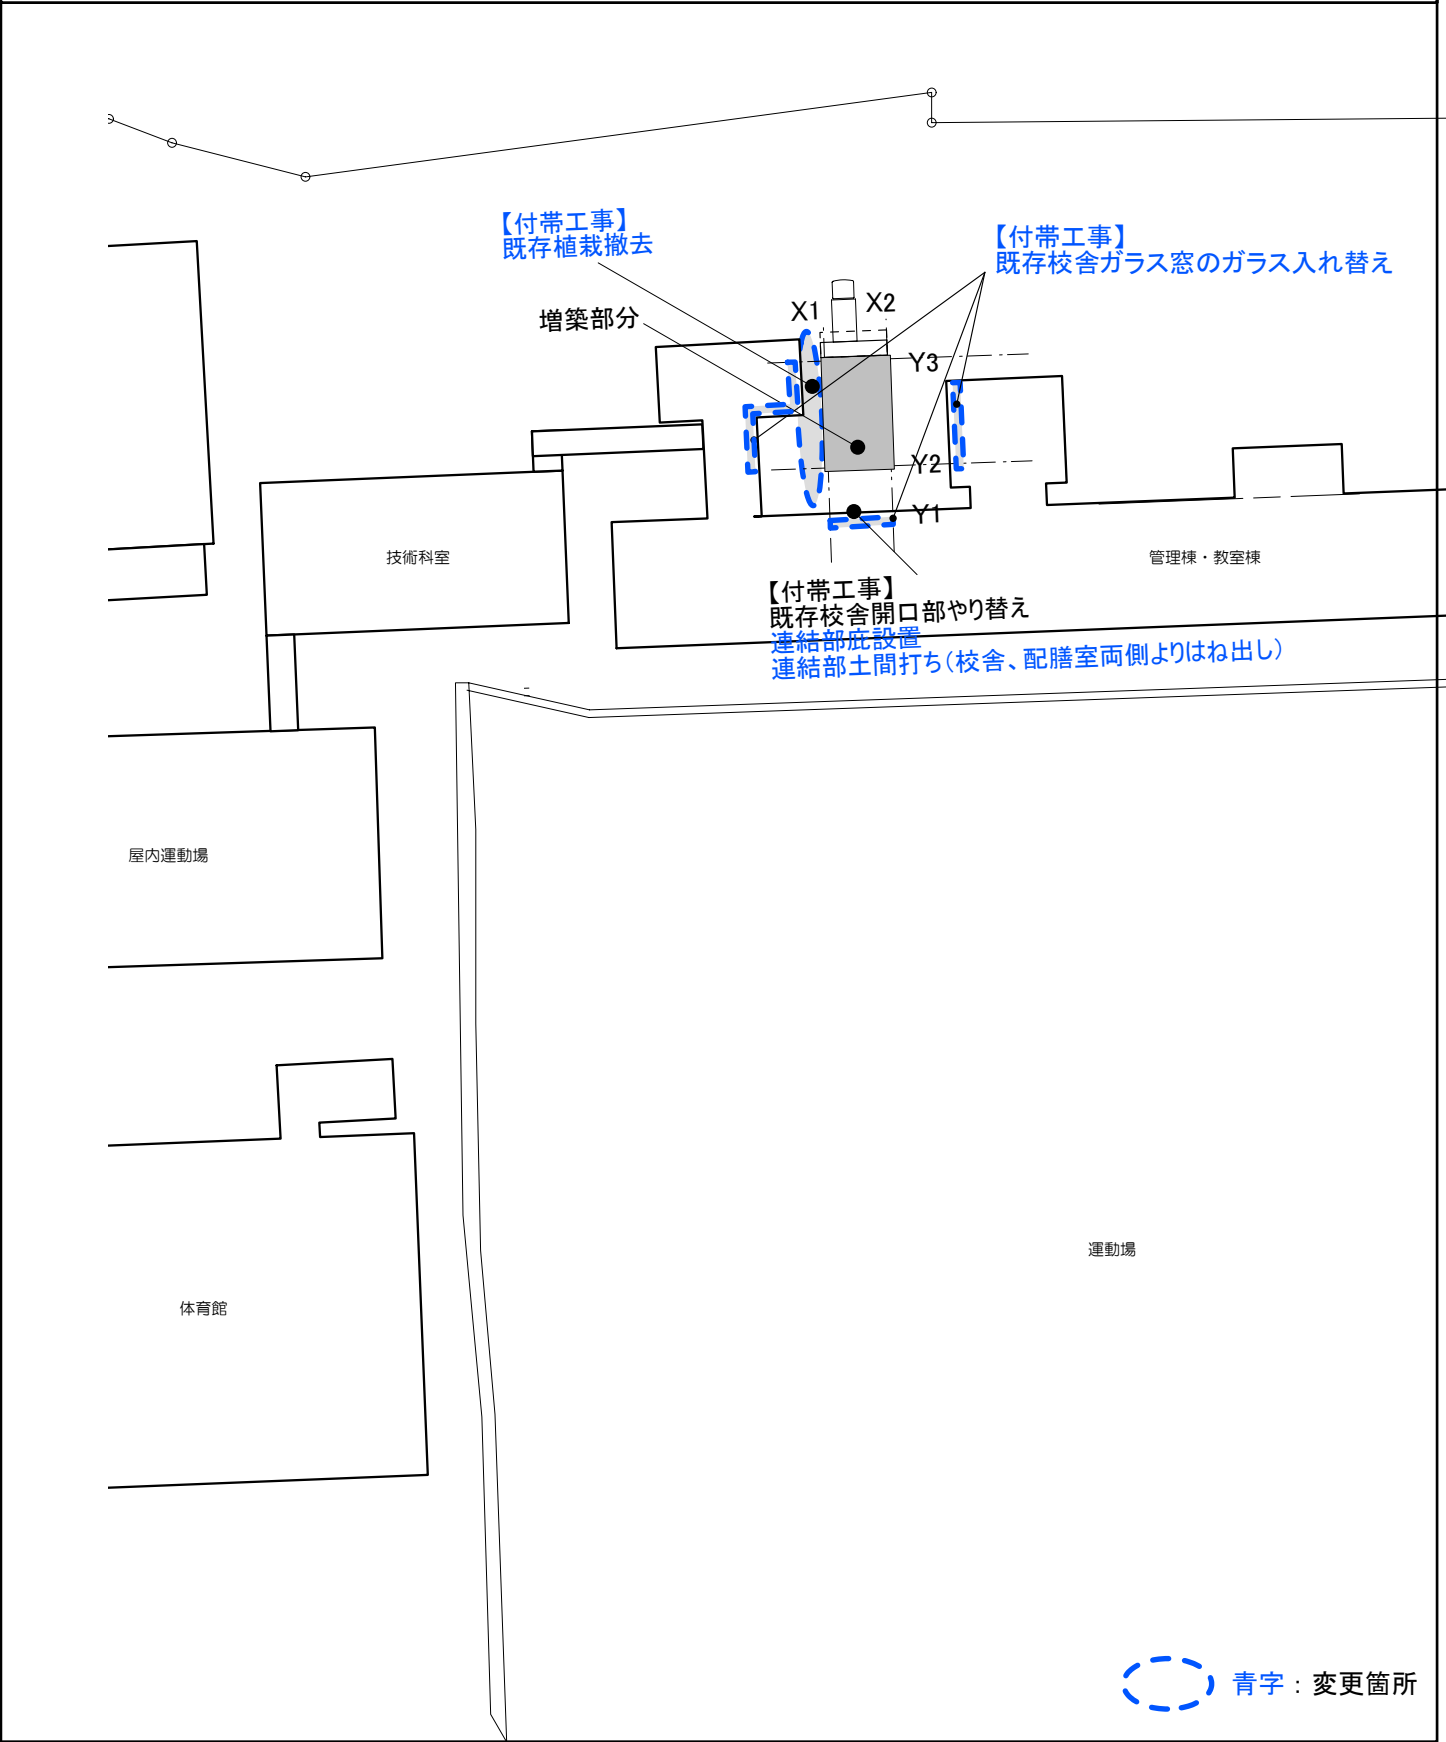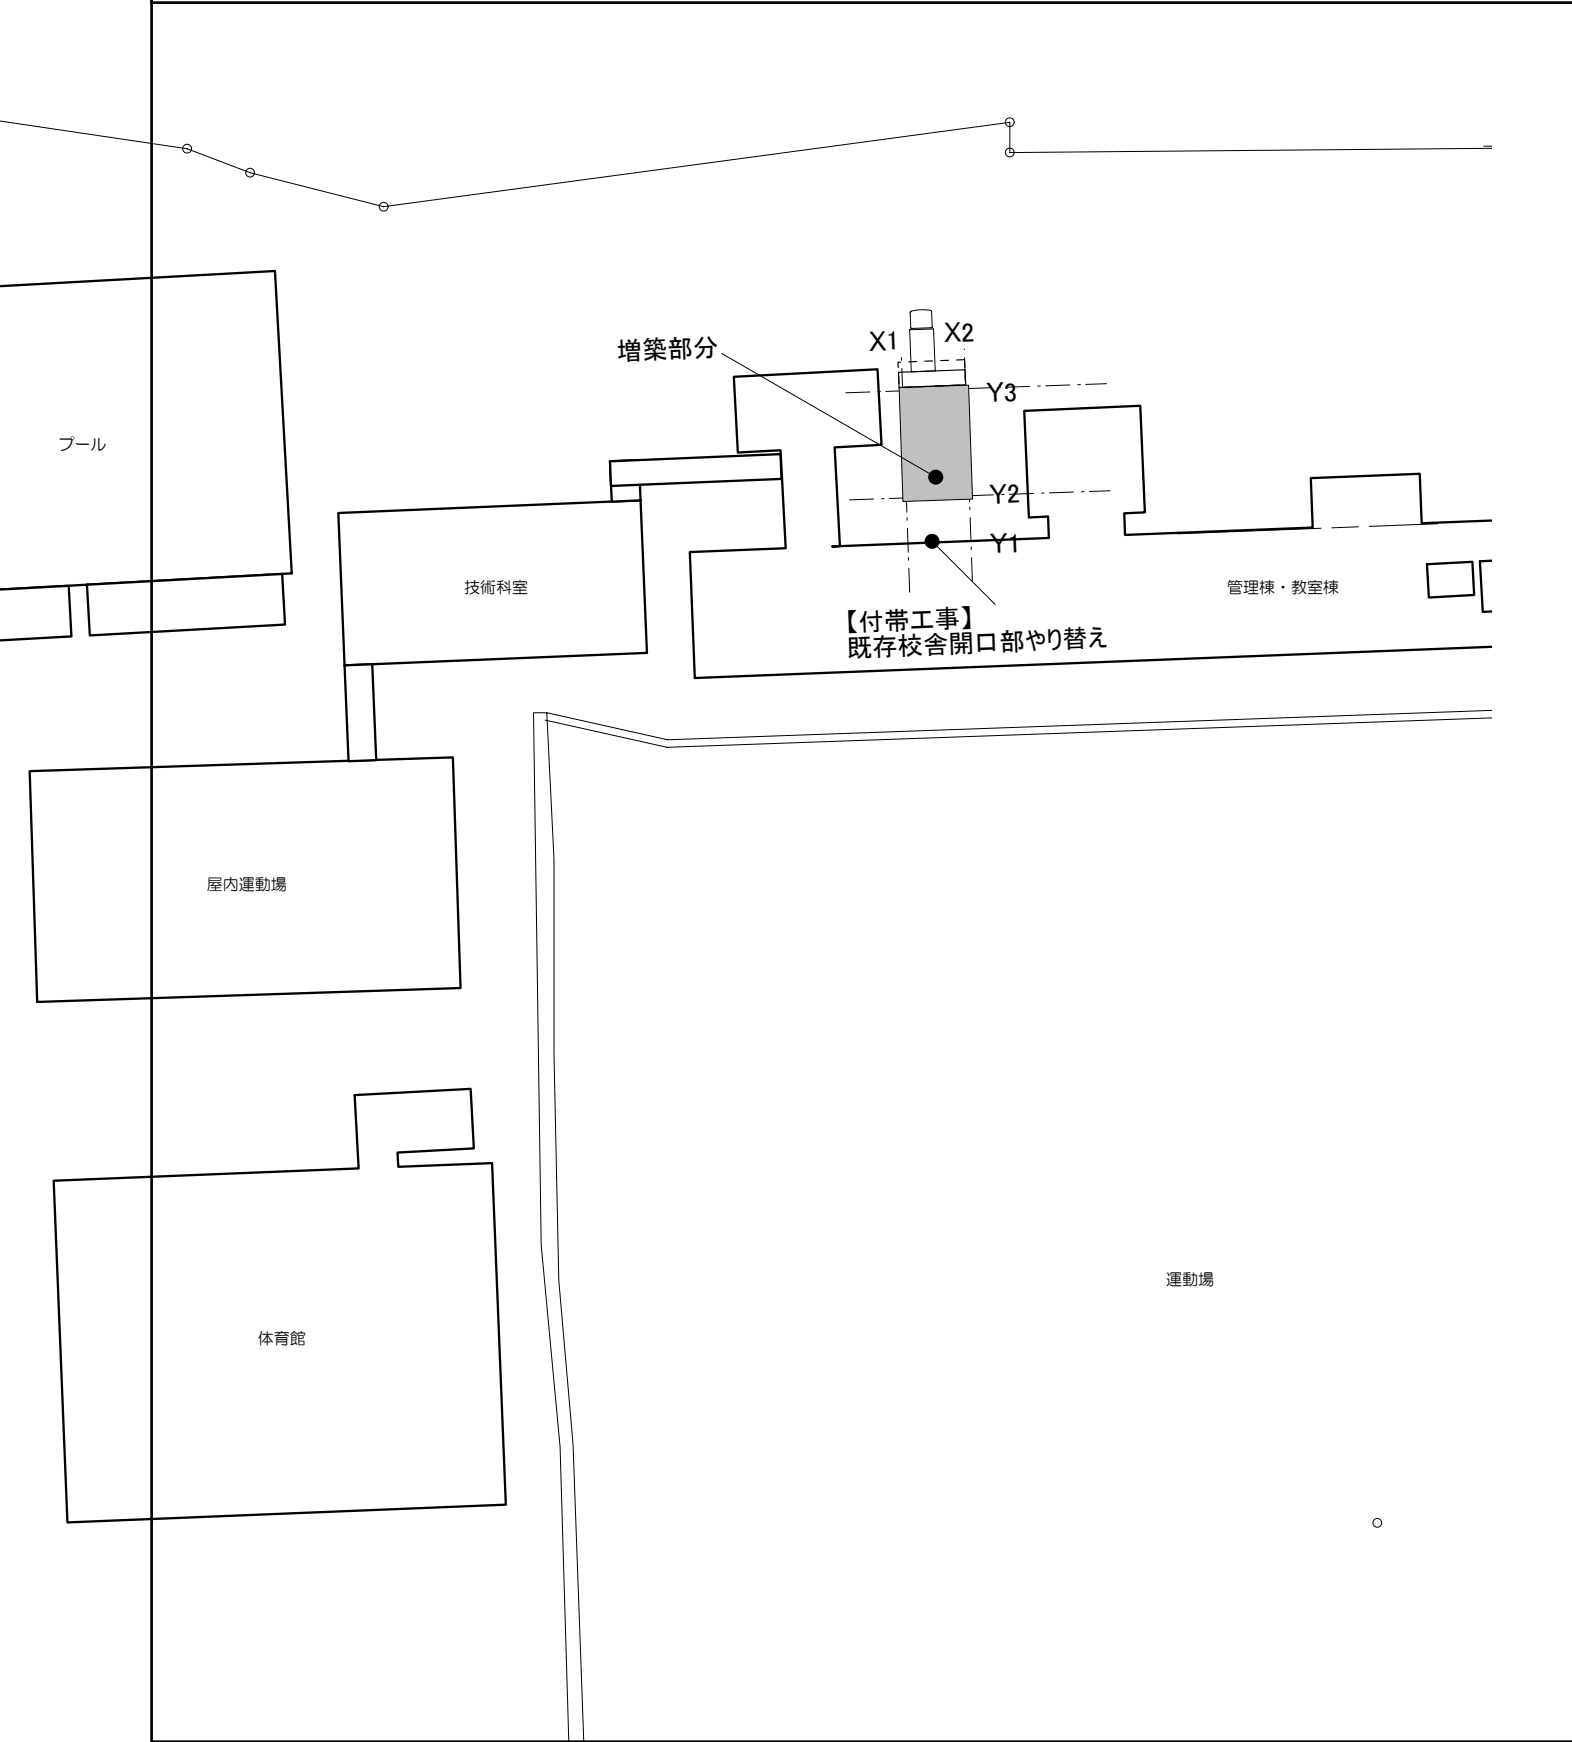

⑨屏水中学校 平面図 正誤表

公告時

修正版

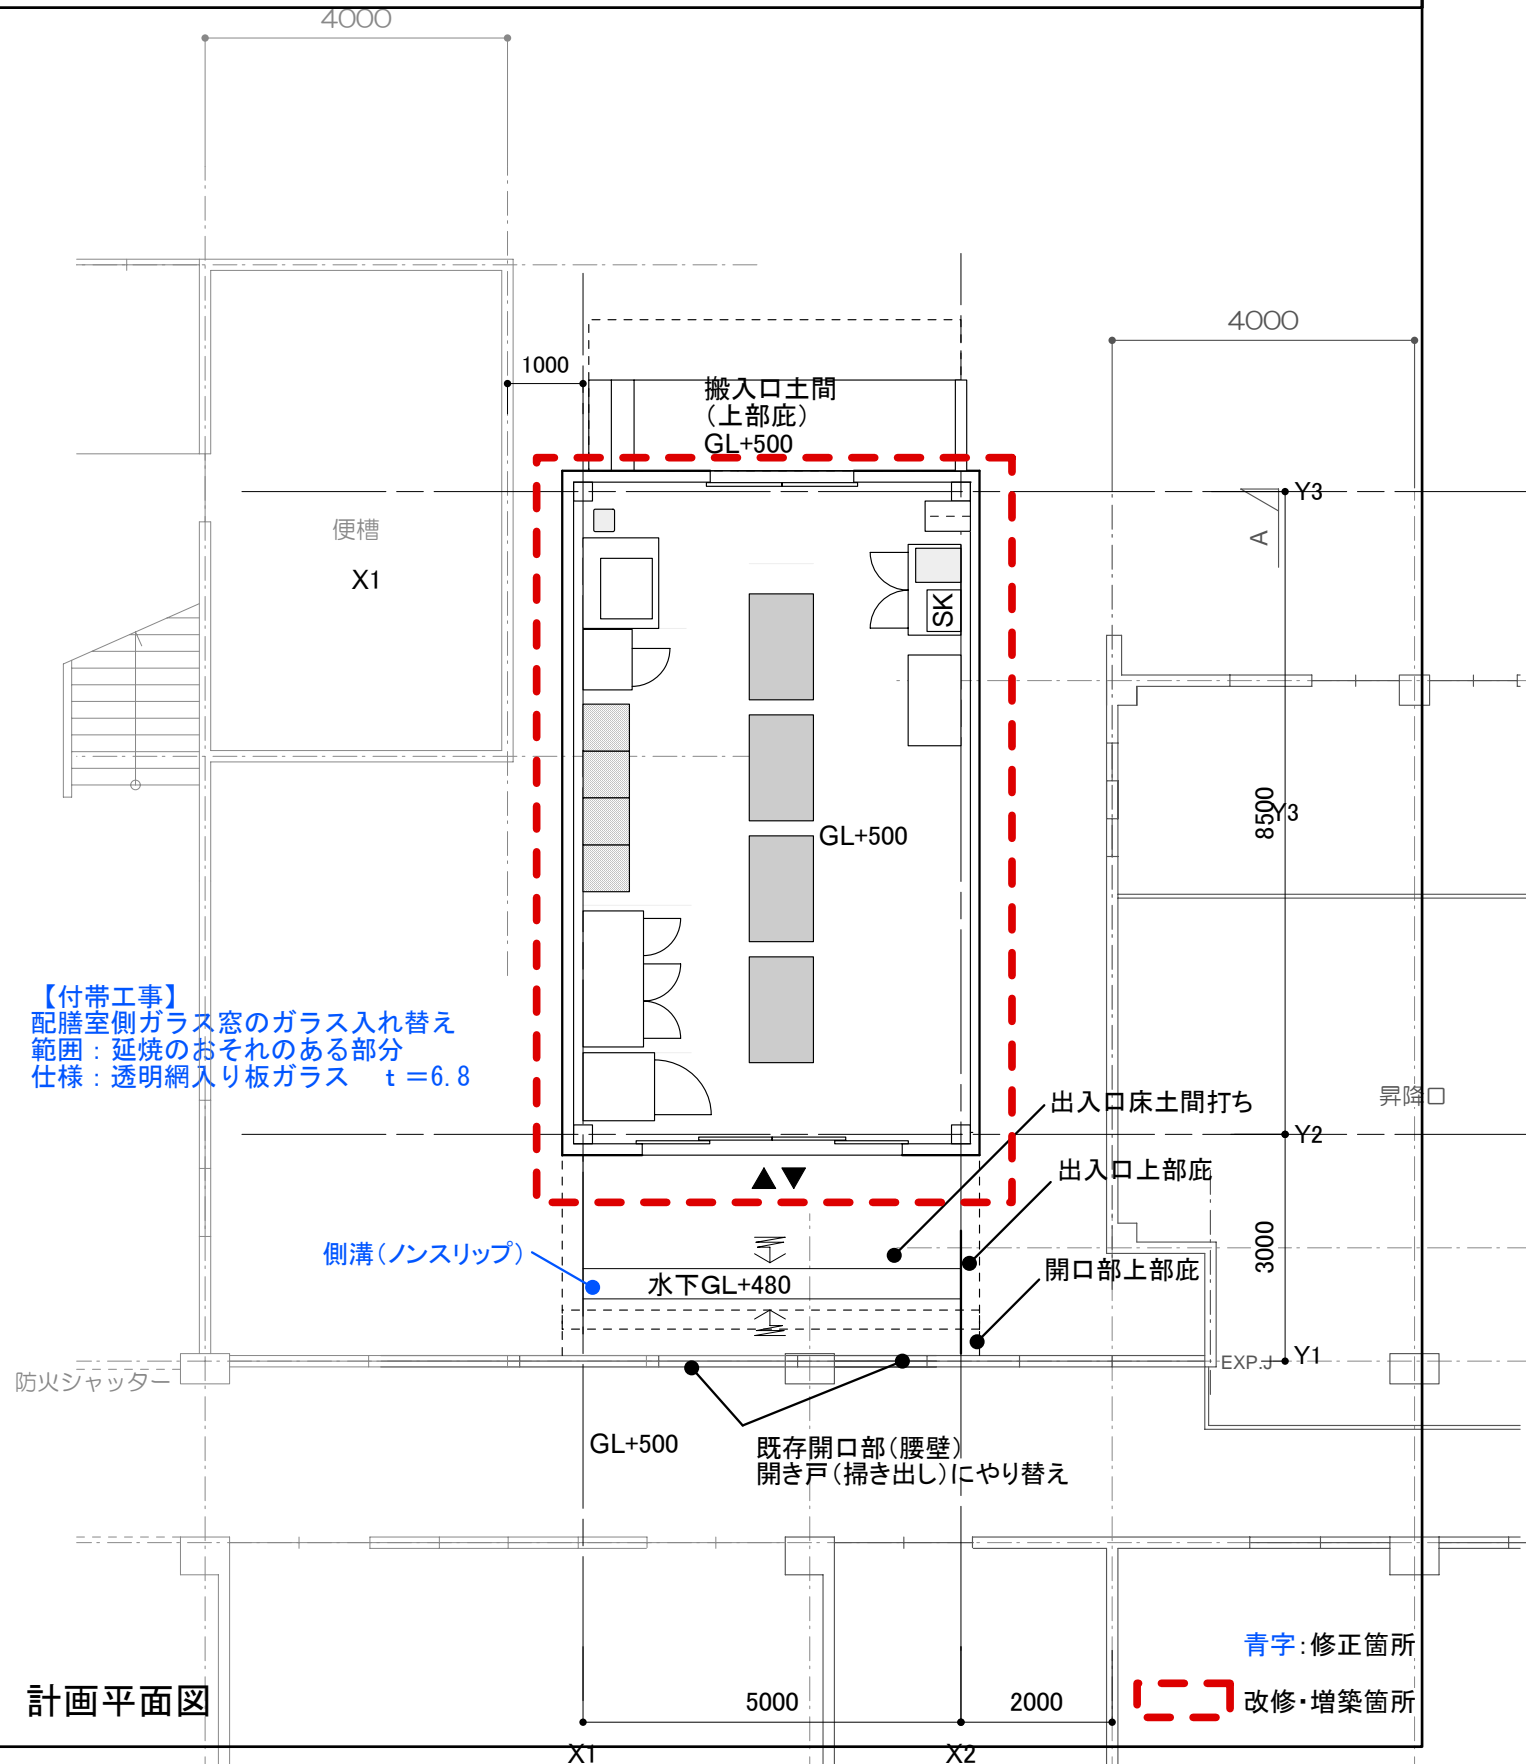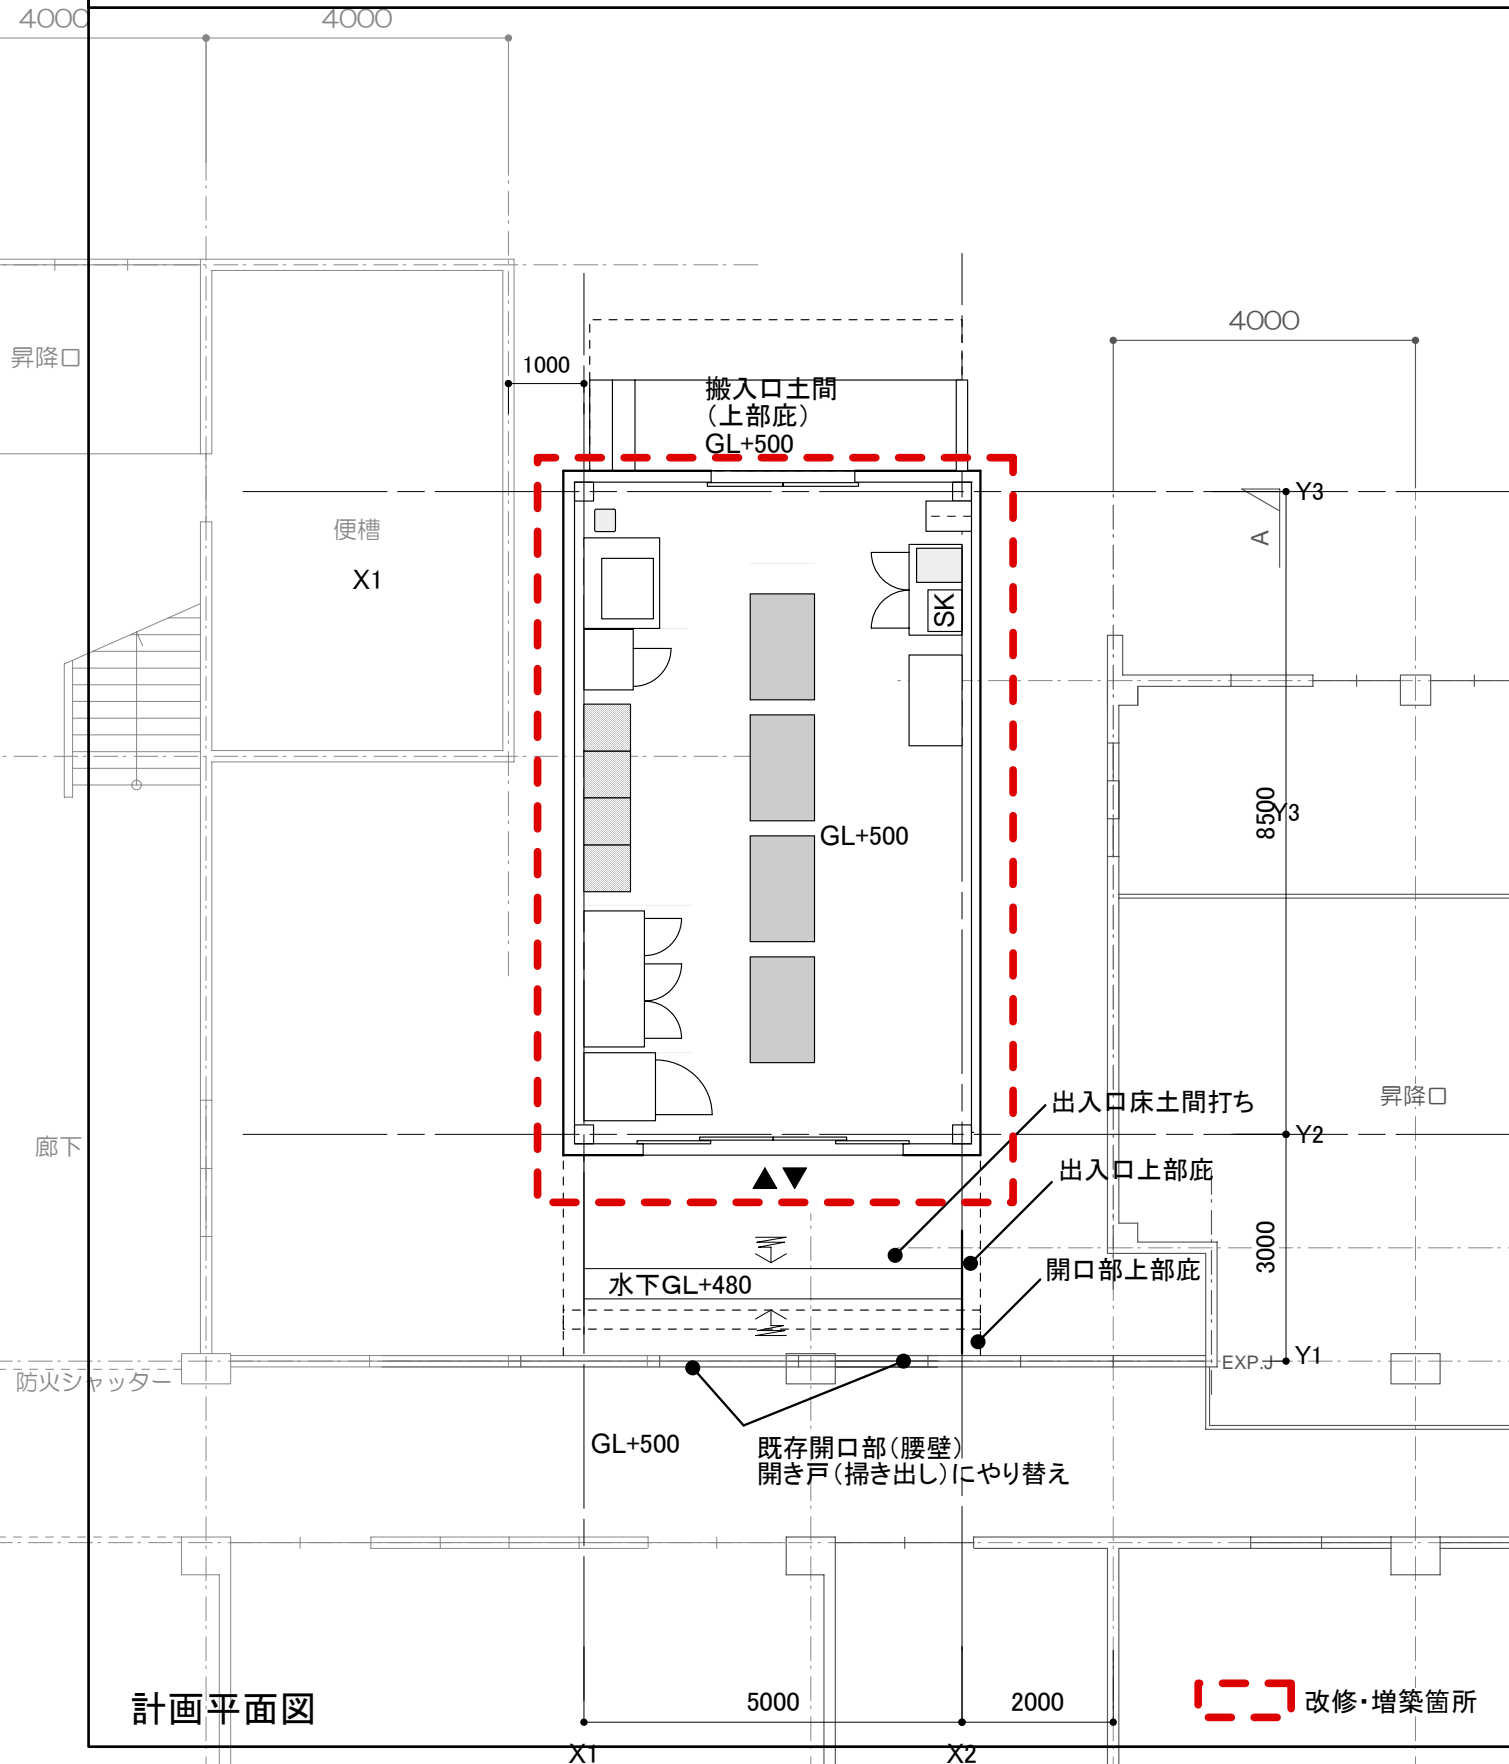

計画平面図

計画平面図

青字：修正箇所

改修・増築箇所

準備室

特別活動室

教材室

準備室

特別活動室

教材室

⑩青陵中学校 配置図 正誤表

公告時

修正版

倉庫
自転車置場

倉庫
自転車置場

▲
正門

▲
正門

管理・特別教室棟

管理・特別教室棟

X1 X2 改修部分
Y1
Y2
渡り廊下棟 Y3

X1 X2 改修部分
Y1
Y2
渡り廊下棟 Y3

【付帯工事】
渡り廊下一部やり替え
(高さ調整)

【付帯工事】
渡り廊下一部やり替え
(高さ調整)

教室棟 【付帯工事】
倉庫補修(継続利用)

教室棟 【付帯工事】
倉庫補修(継続利用)

【付帯工事】
既存植栽撤去

校舎棟

校舎棟

屋体棟

屋体棟


変更箇所

◀ : 車両出入口

◀ : 車両出入口


⑩青陵中学校 既存平面図 正誤表

公 告 時

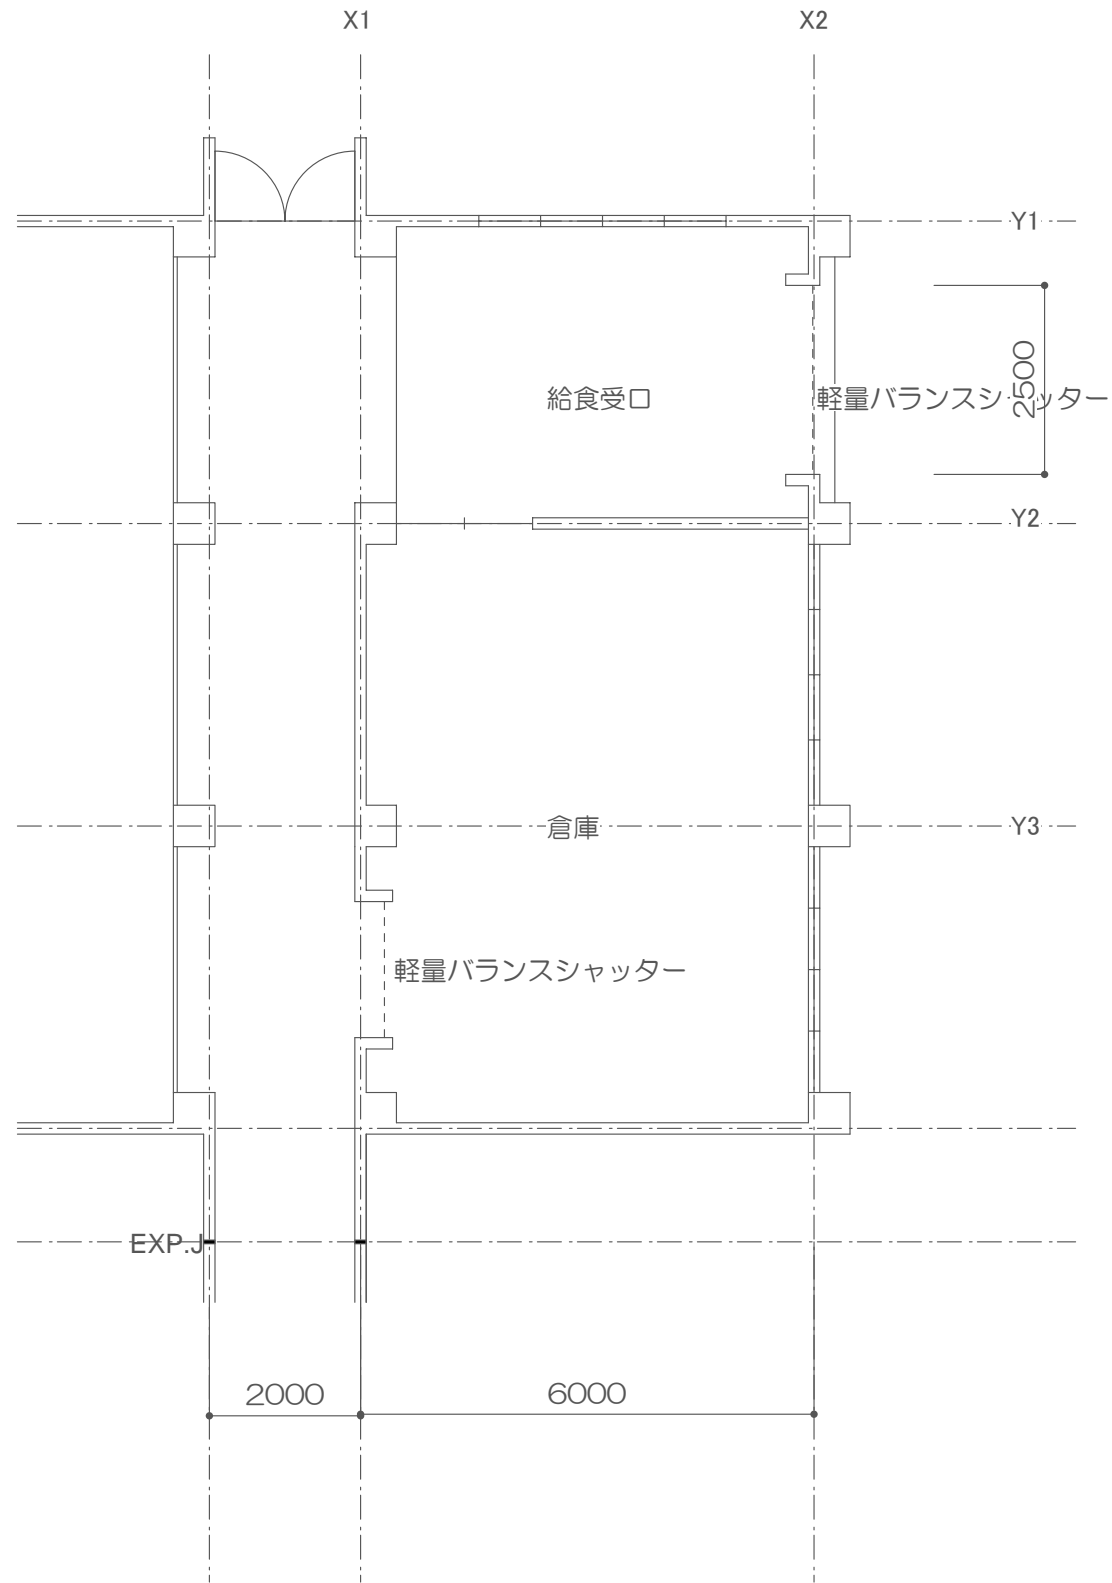

既存平面図

修 正 版

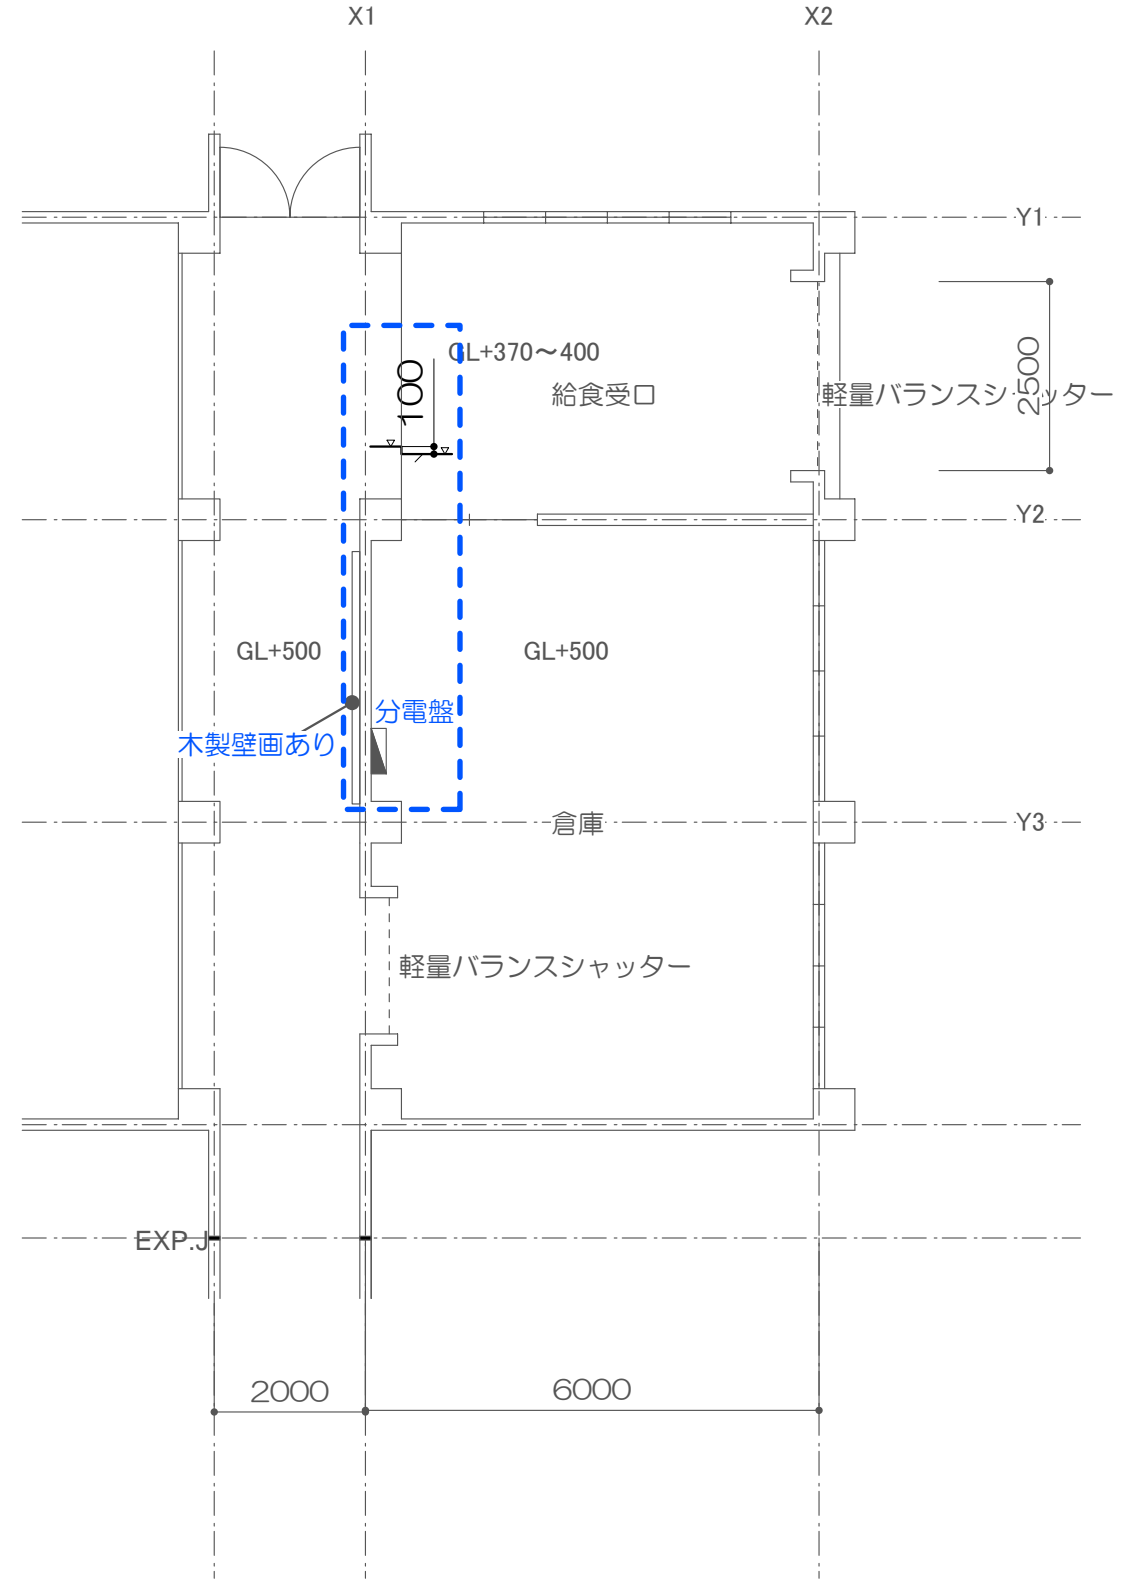


既存平面図

 変更箇所

⑩青陵中学校 計画平面図 正誤表


公 告 時

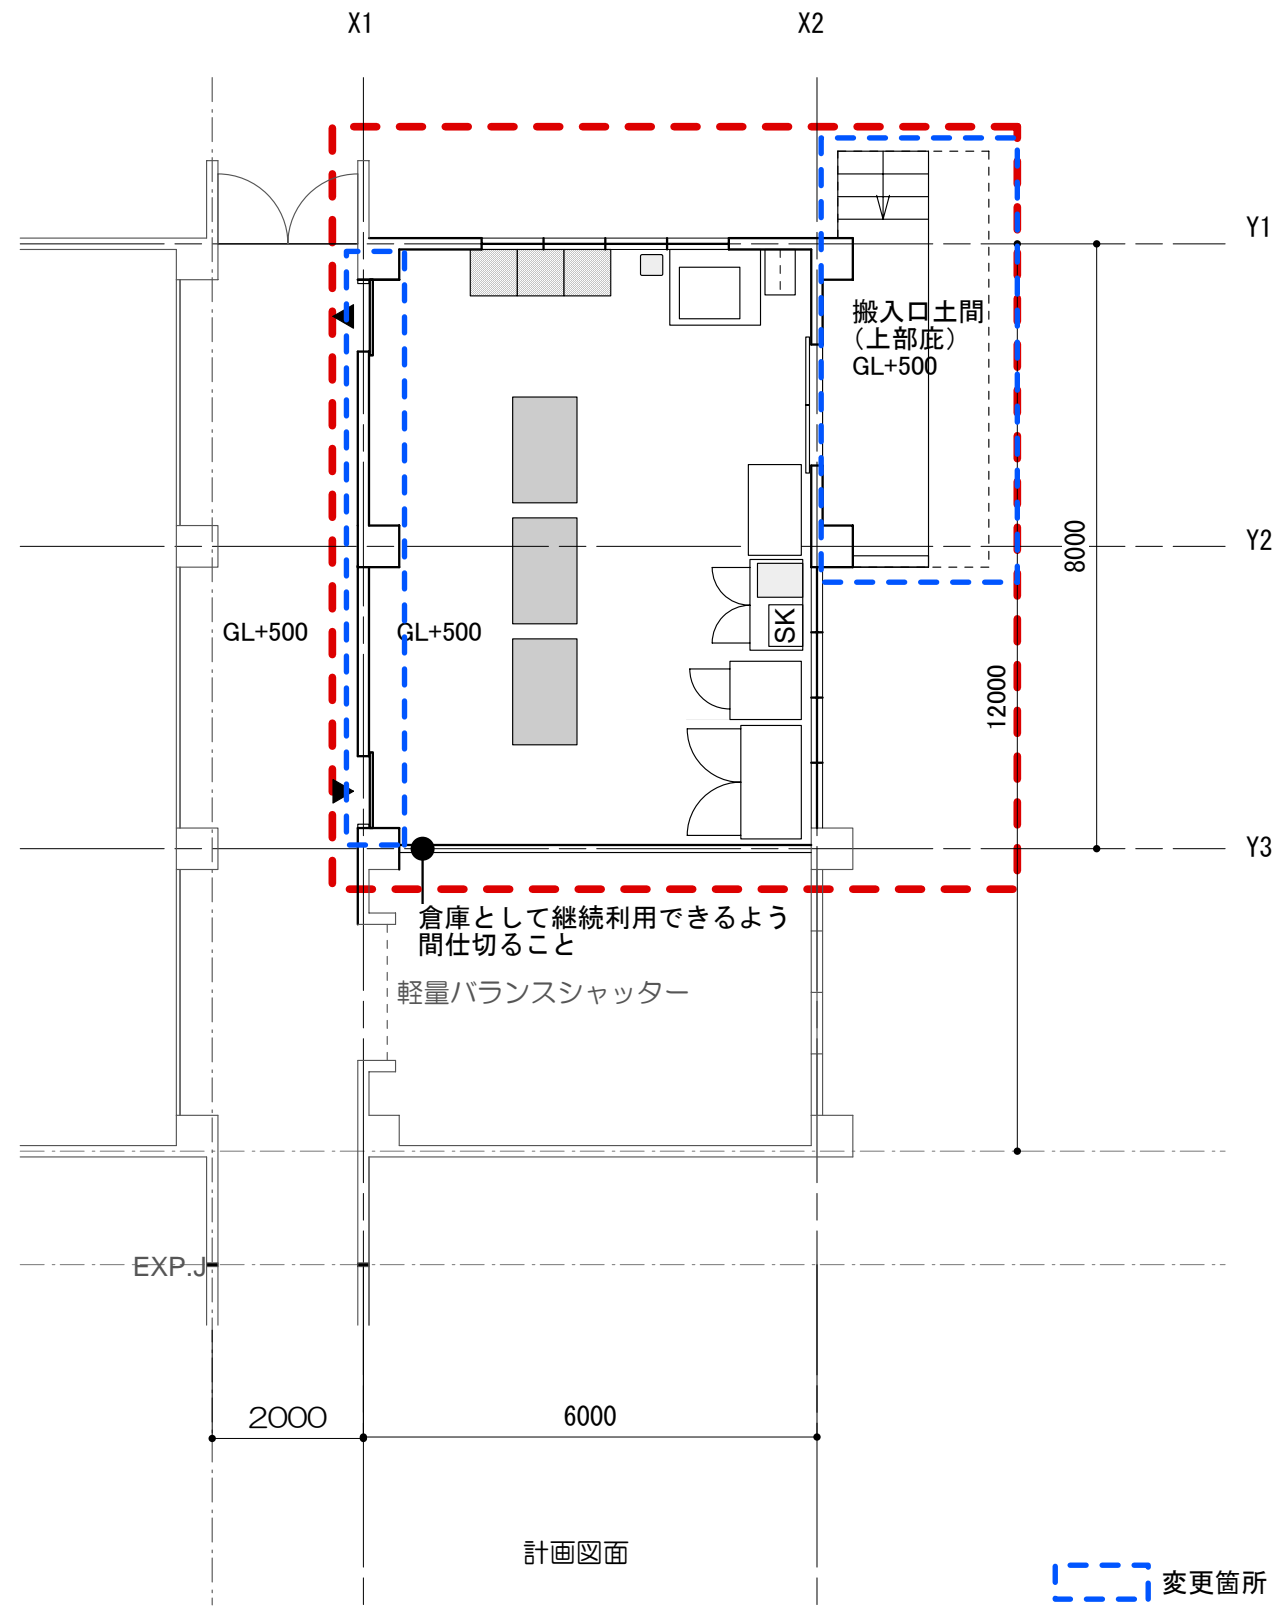

計画平面図

変更箇所
改修・増築箇所

修 正 版

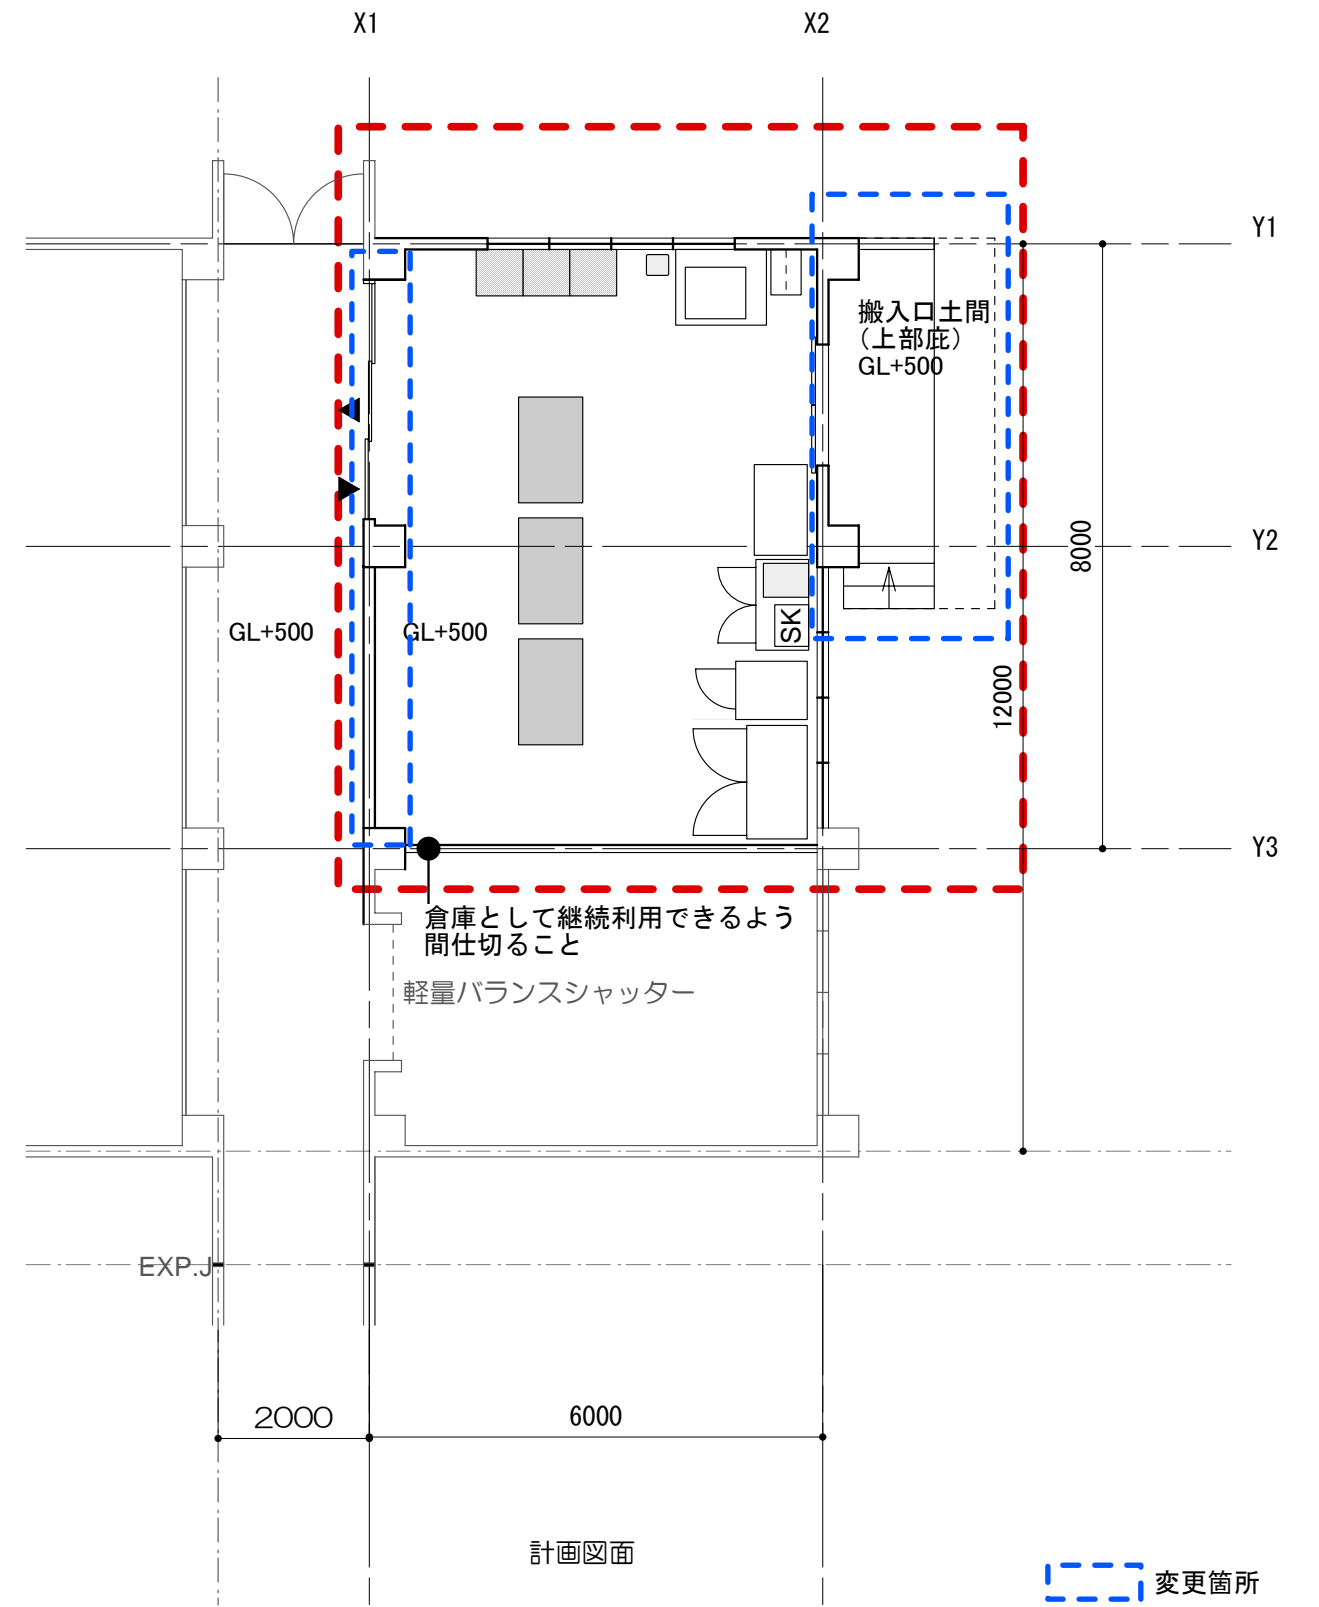



計画平面図

変更箇所
改修・増築箇所

⑪高牟礼中学校 配置図 正誤表


公告時

修正版

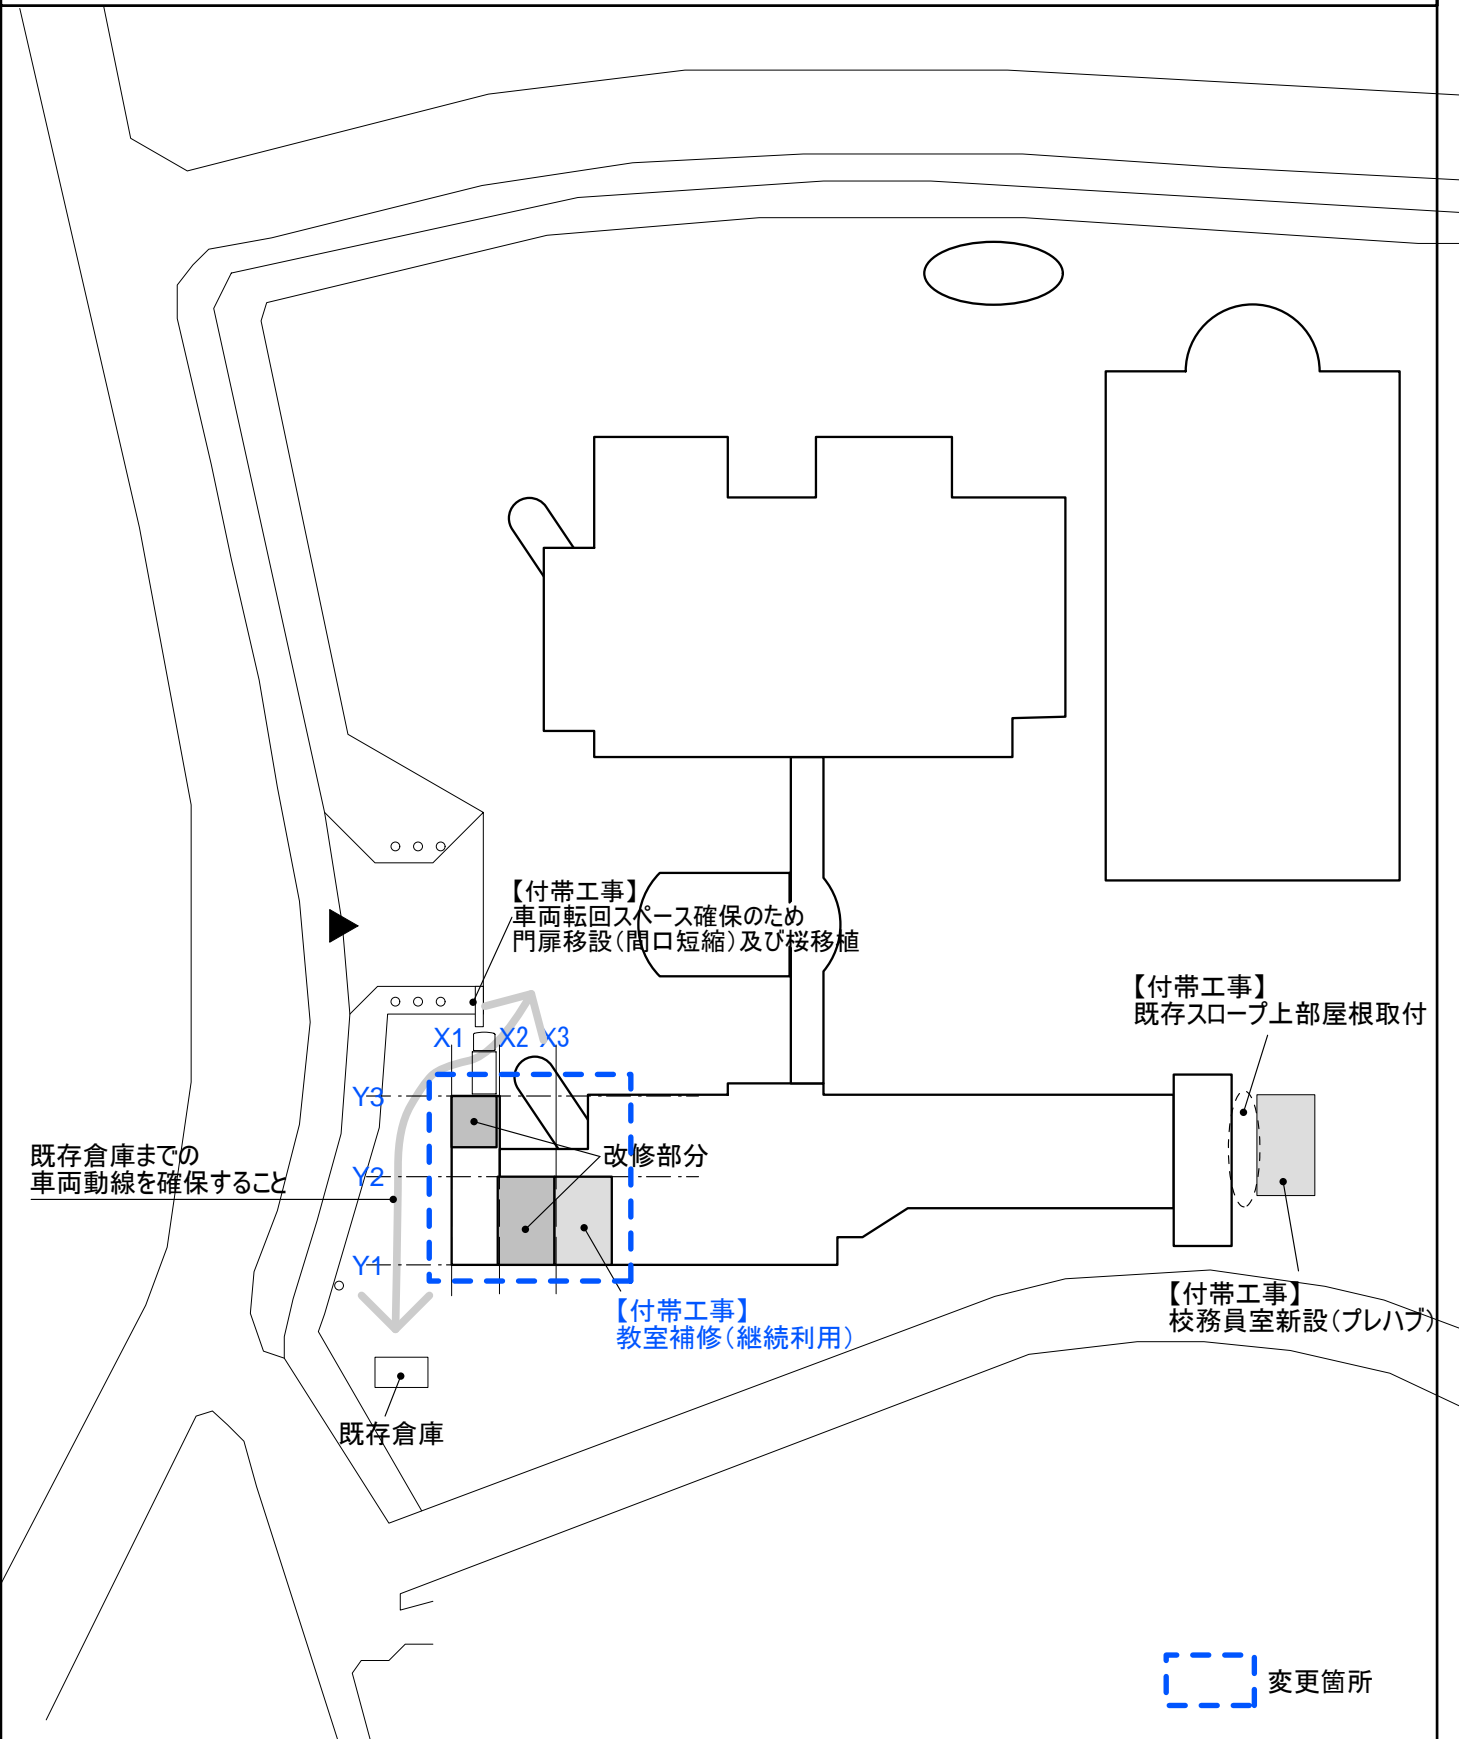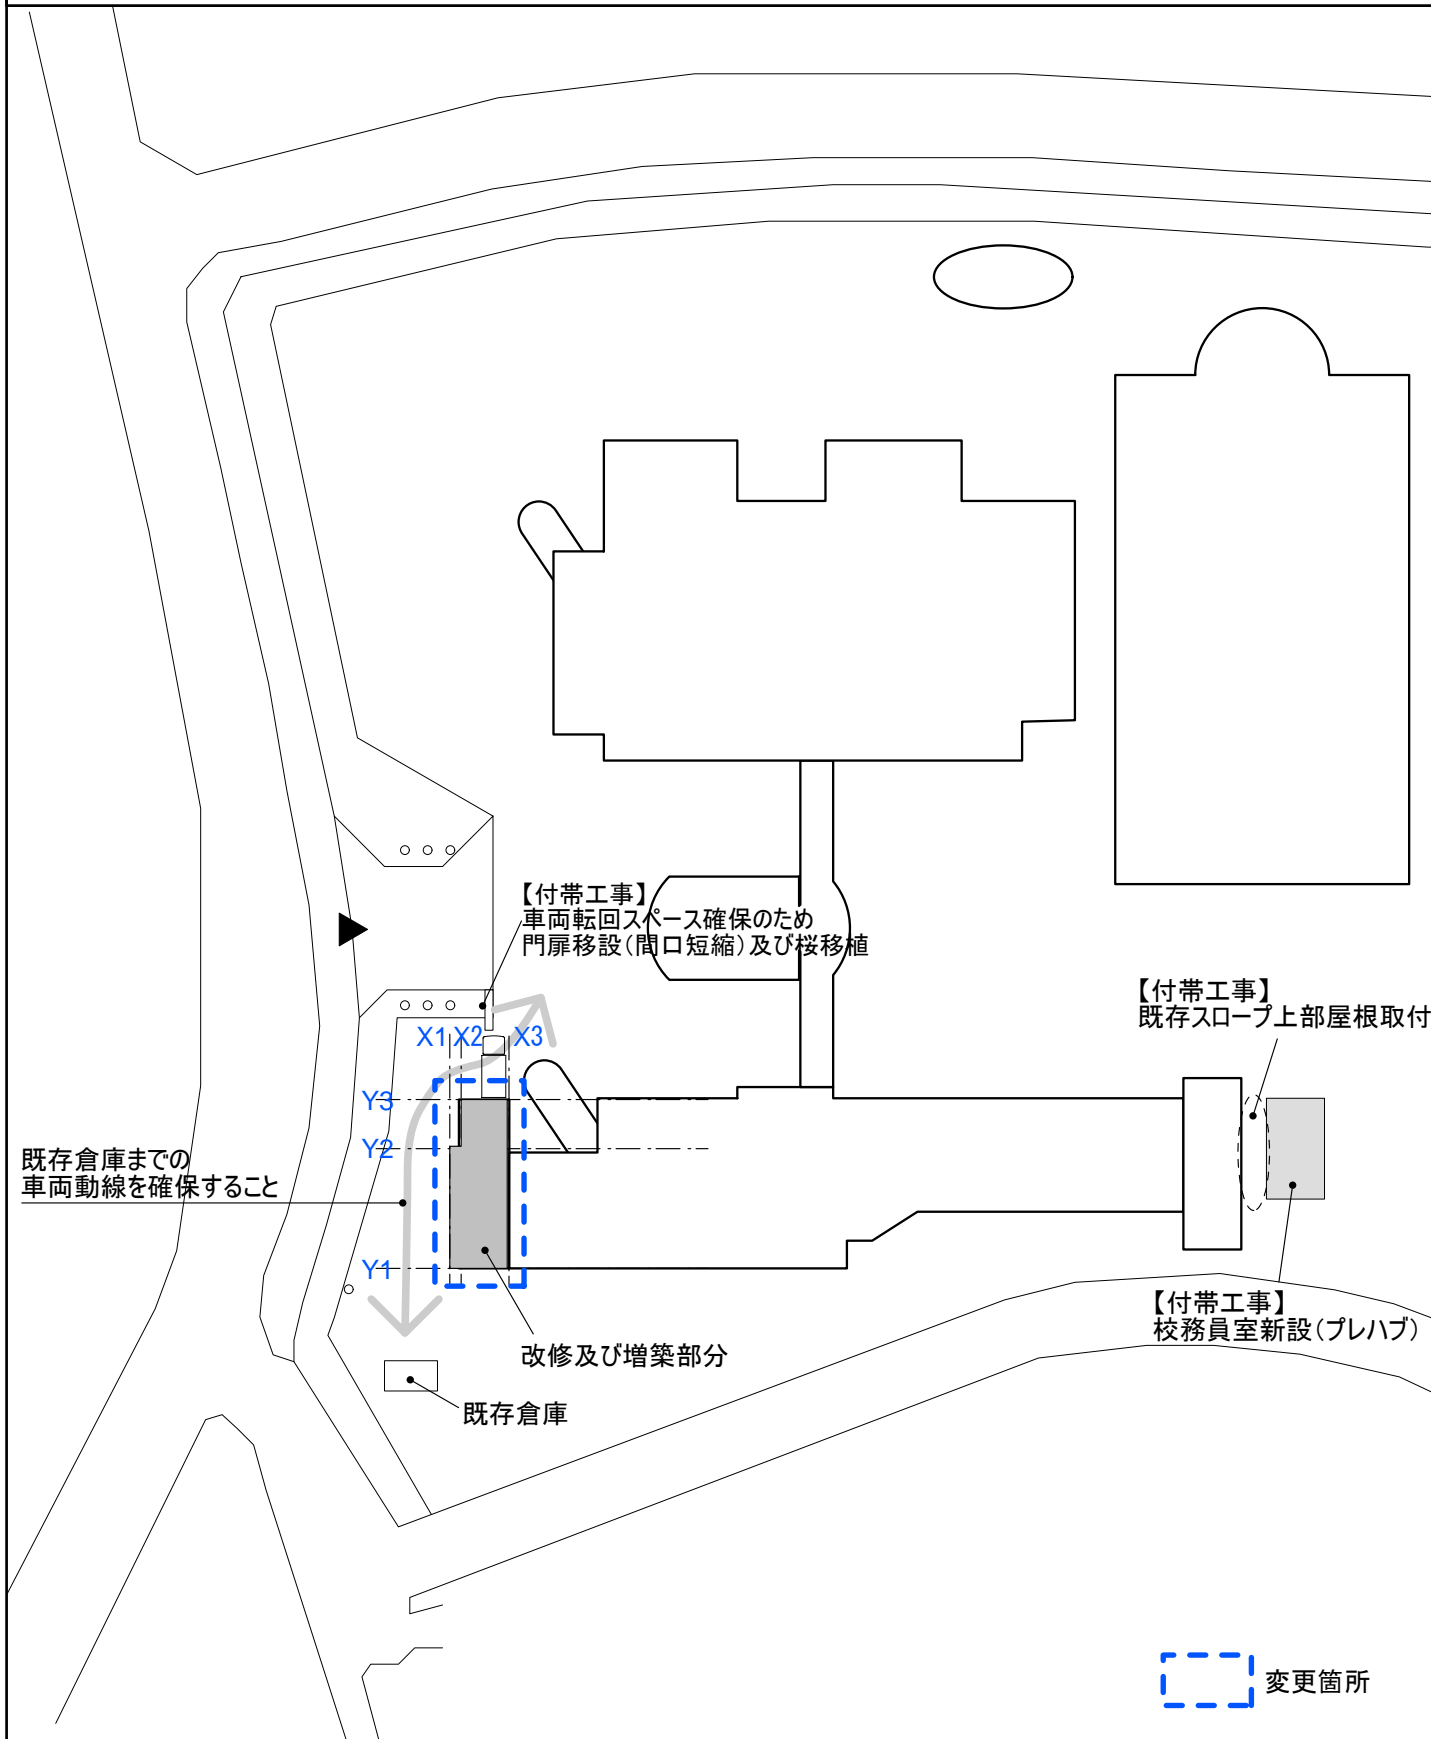


⑪高牟礼中学校 平面図 正誤表

公 告 時

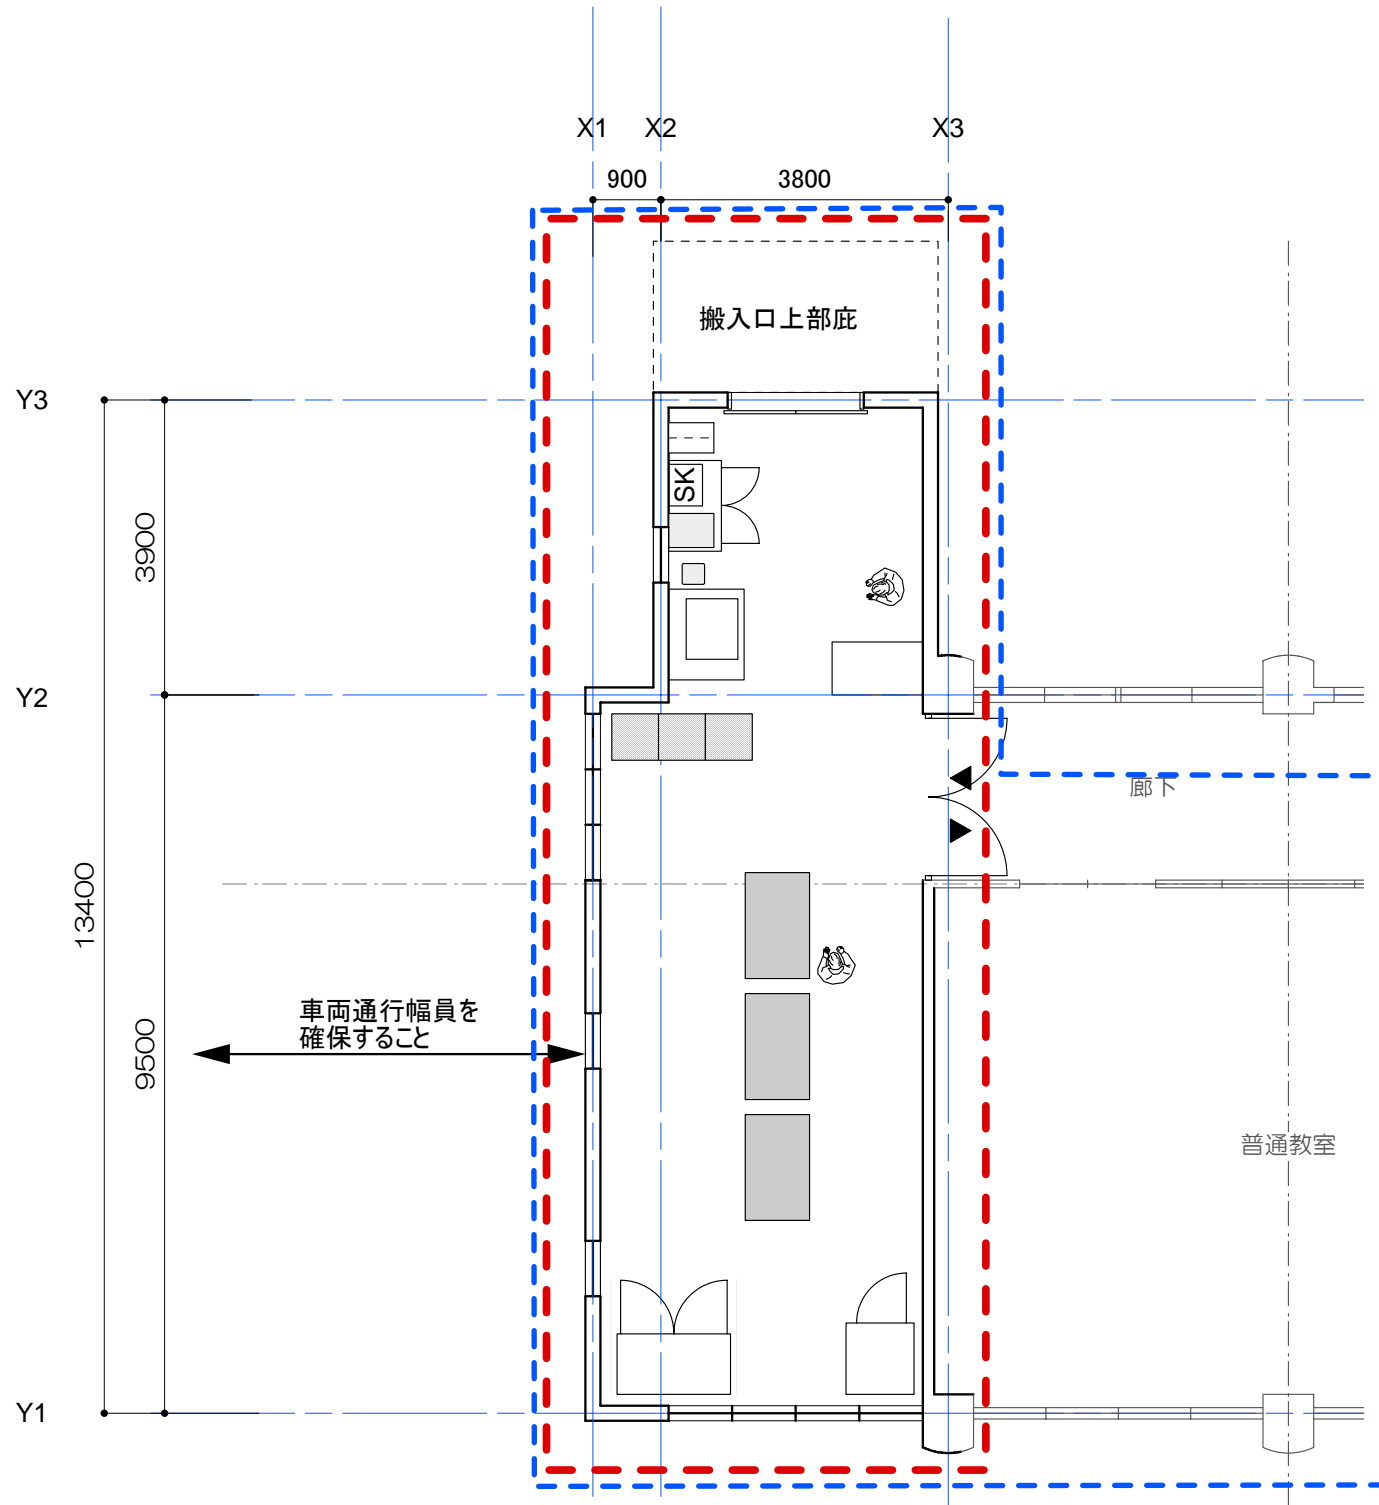

計画平面図

修 正 版

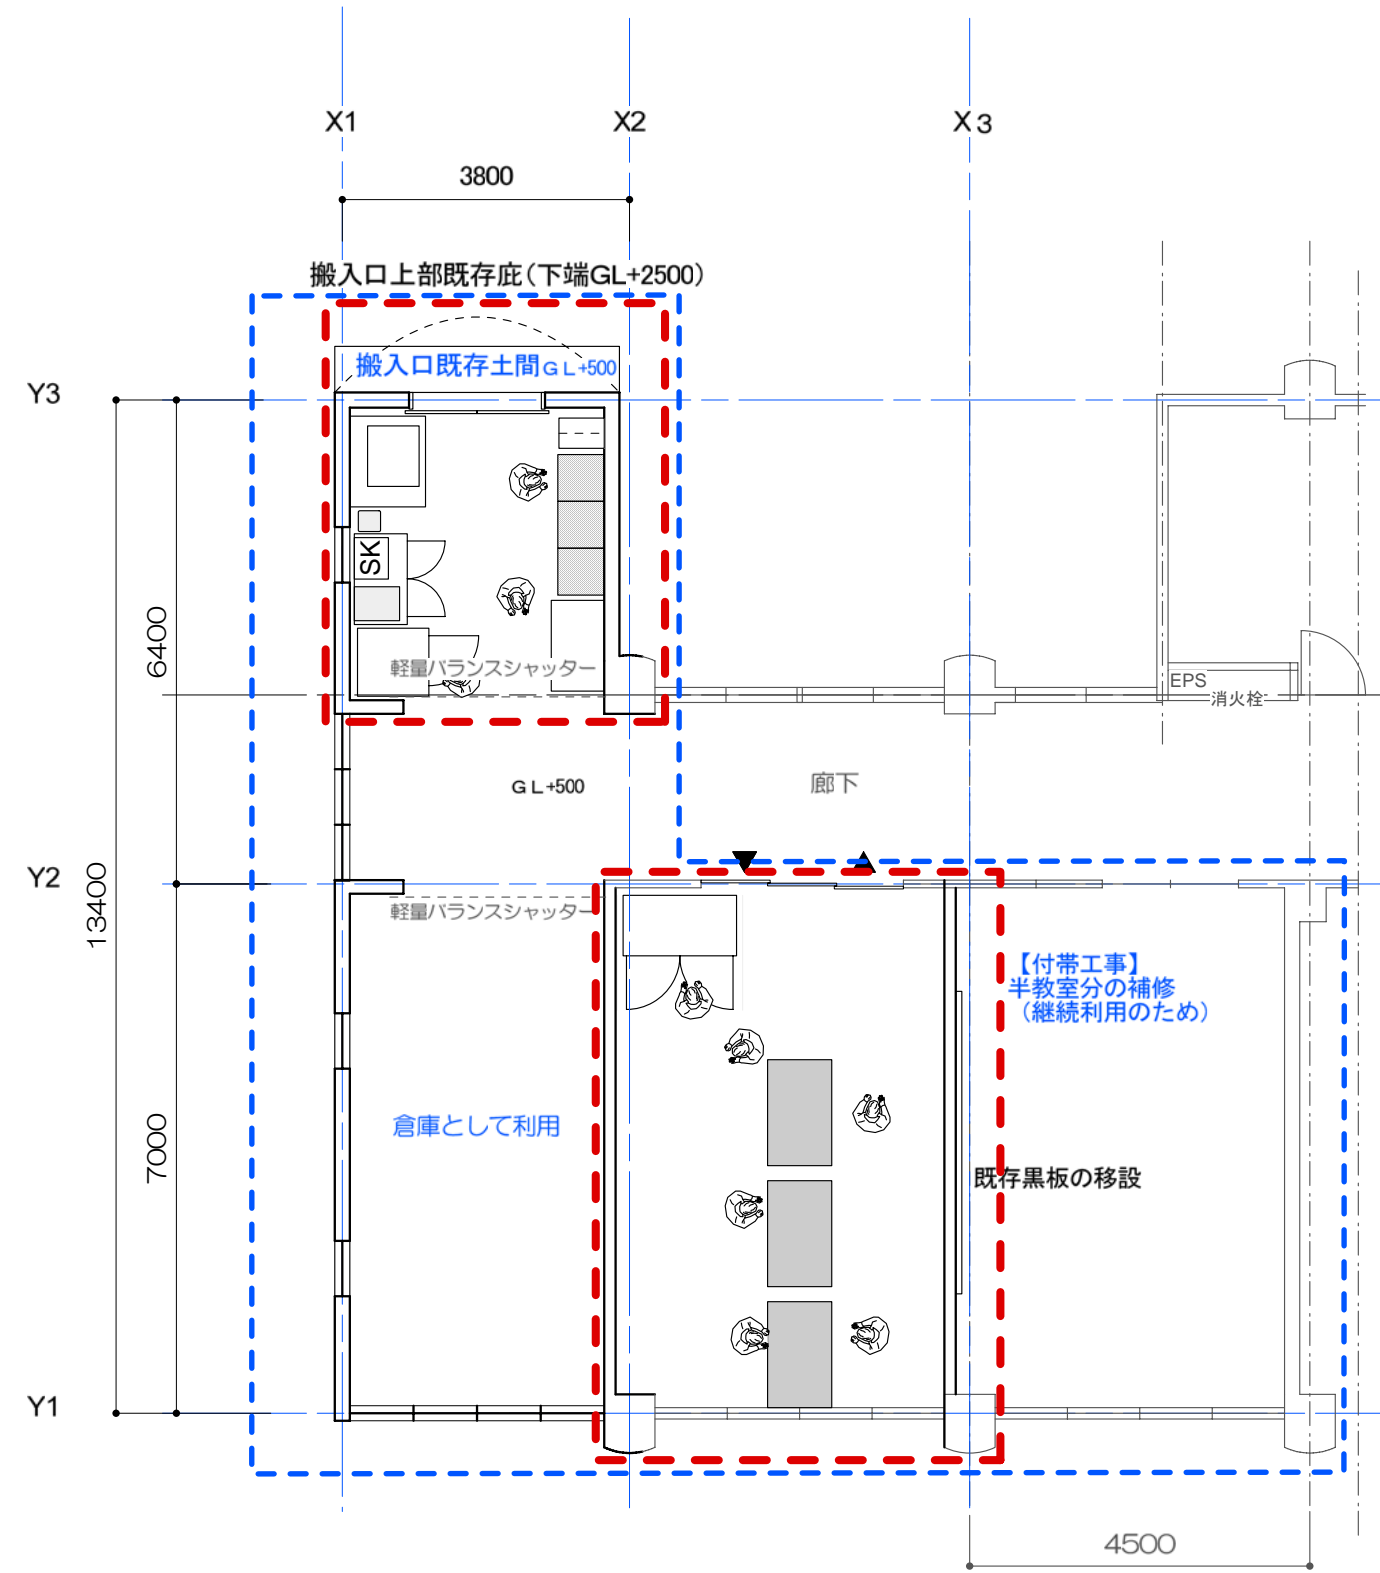

計画平面図

⑫三渚中学校 配置図 正誤表

公 告 時

修 正 版

グラウンド

グラウンド

市道
5100

市道
5100

【付帯工事】
植栽帯の一部撤去

【付帯工事】
植栽帯の一部撤去

【付帯工事】
既存校舎ガラス窓のガラス入れ替え

【付帯工事】
連結部底設置(配膳室側より)
連結部土間打ち

門

門

正門

正門

増築(別棟)部分

増築(別棟)部分

【付帯工事】
植栽帯の一部撤去
(生徒の通行路確保のため、W6000程度)

自転車置場

自転車置場

校舎

校舎


校舎

青字 : 変更箇所


⑫三潁中学校 平面図 正誤表

公告時

修正版

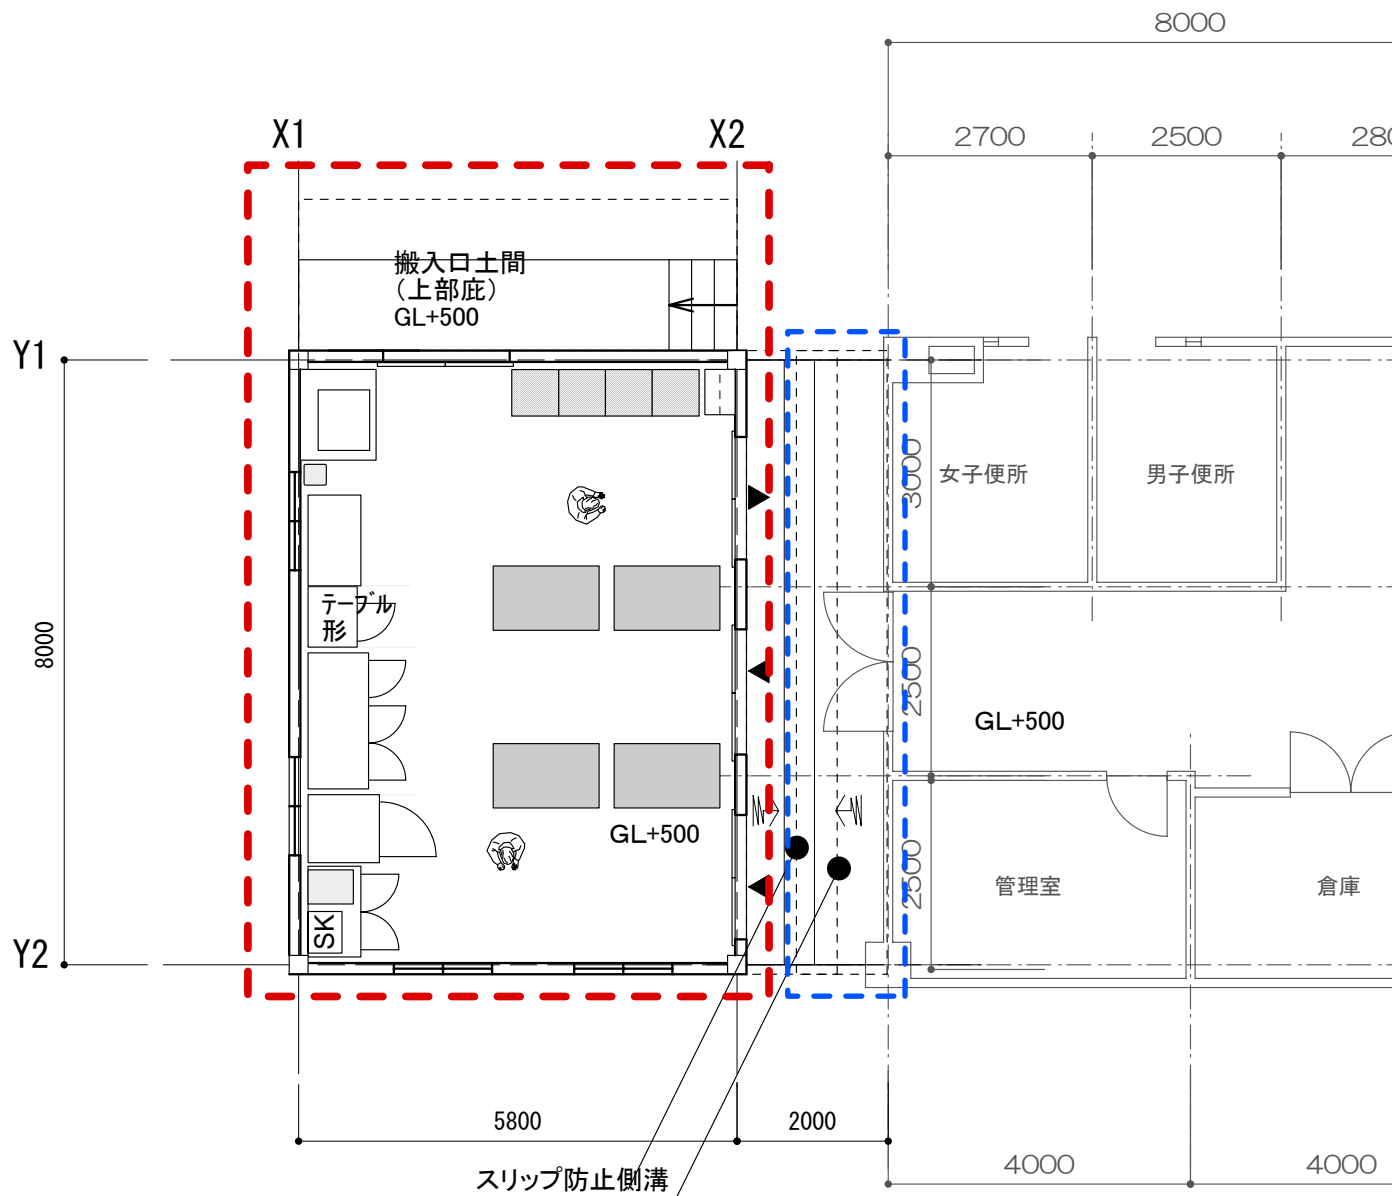

生徒出入口床土間打ち
GL+500水下GL+480
上部庇(両側より片持ちにてはり出し)

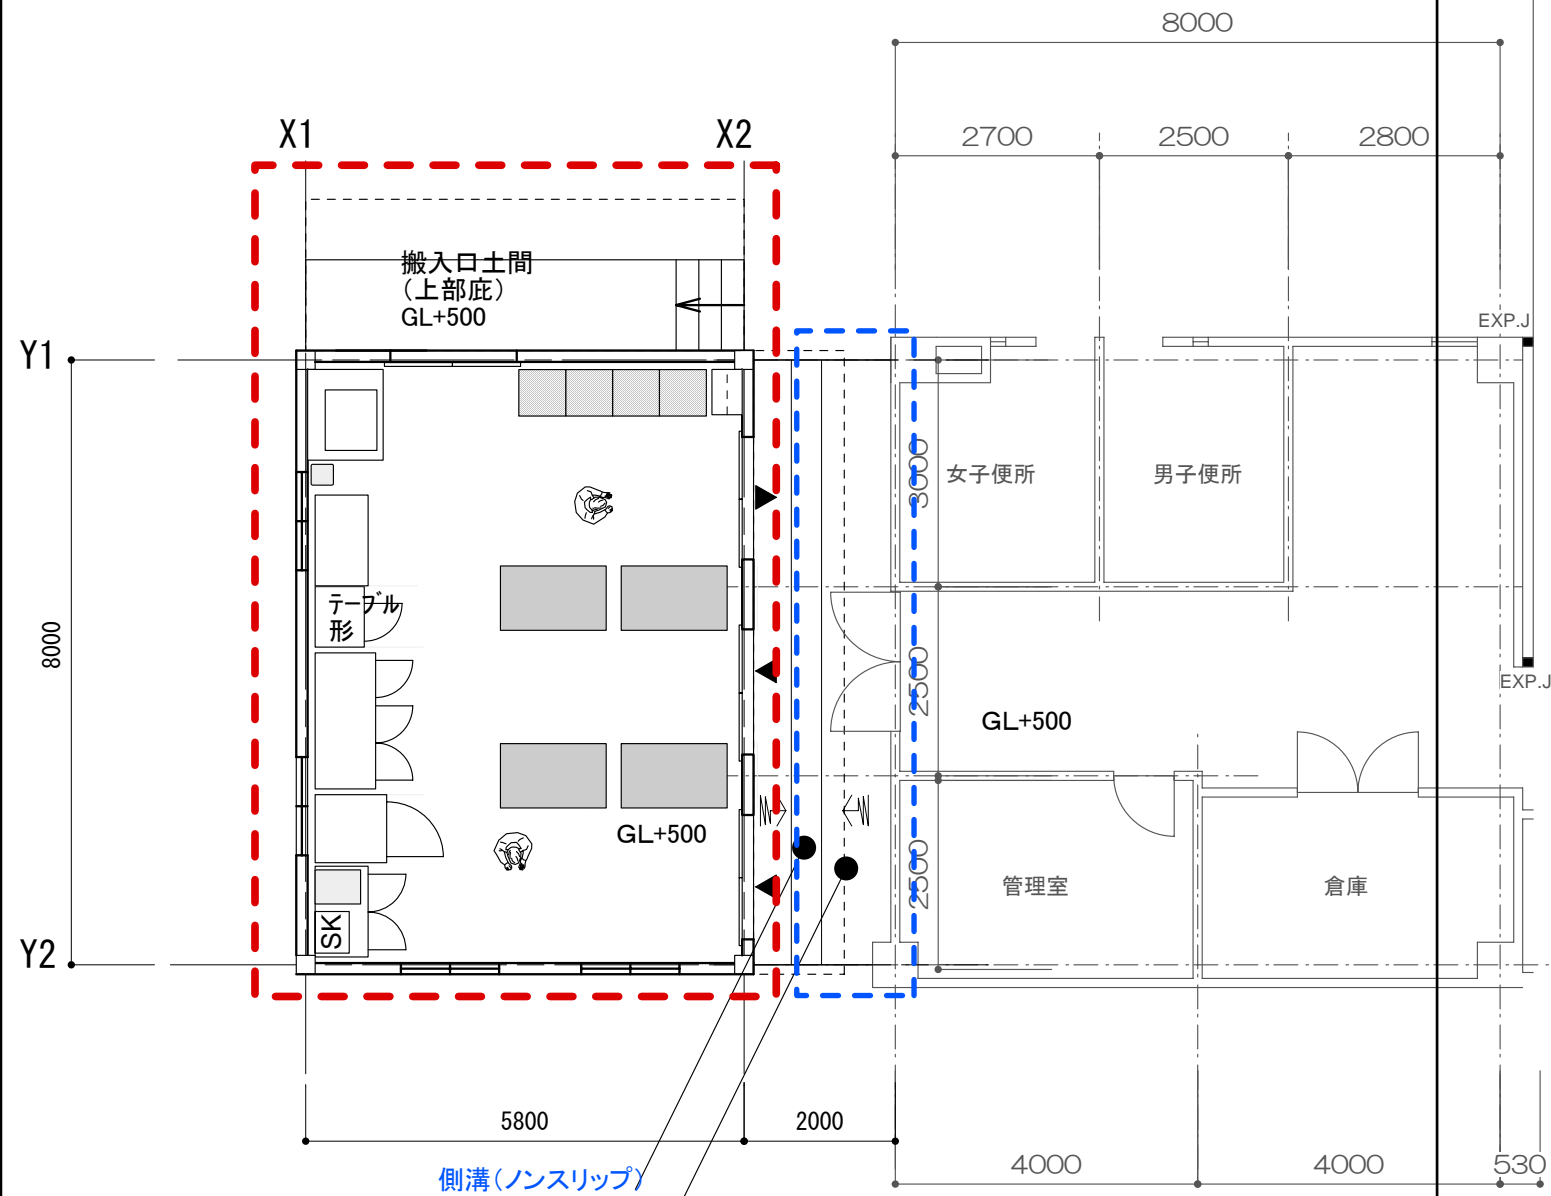

生徒出入口床土間打ち
GL+500水下GL+480
上部庇

【付帯工事】
配膳室側ガラス窓のガラス入れ替え
範囲：延焼のおそれのある部分
仕様：透明網入り板ガラス t=6.8

計画平面図

青字：変更箇所
改修・増築箇所

計画平面図

青字：変更箇所
改修・増築箇所