

■配膳室整備計画案



①城南中学校

平面図


通常学級	19
特別支援学級	3
職員室	1
コンテナ	6
冷凍冷蔵庫	1
冷蔵庫	1
牛乳保冷库	1



写真：校舎3階教師ステーション横  
【付帯工事】  
廊下側開口部にアコーディオンカーテン取付

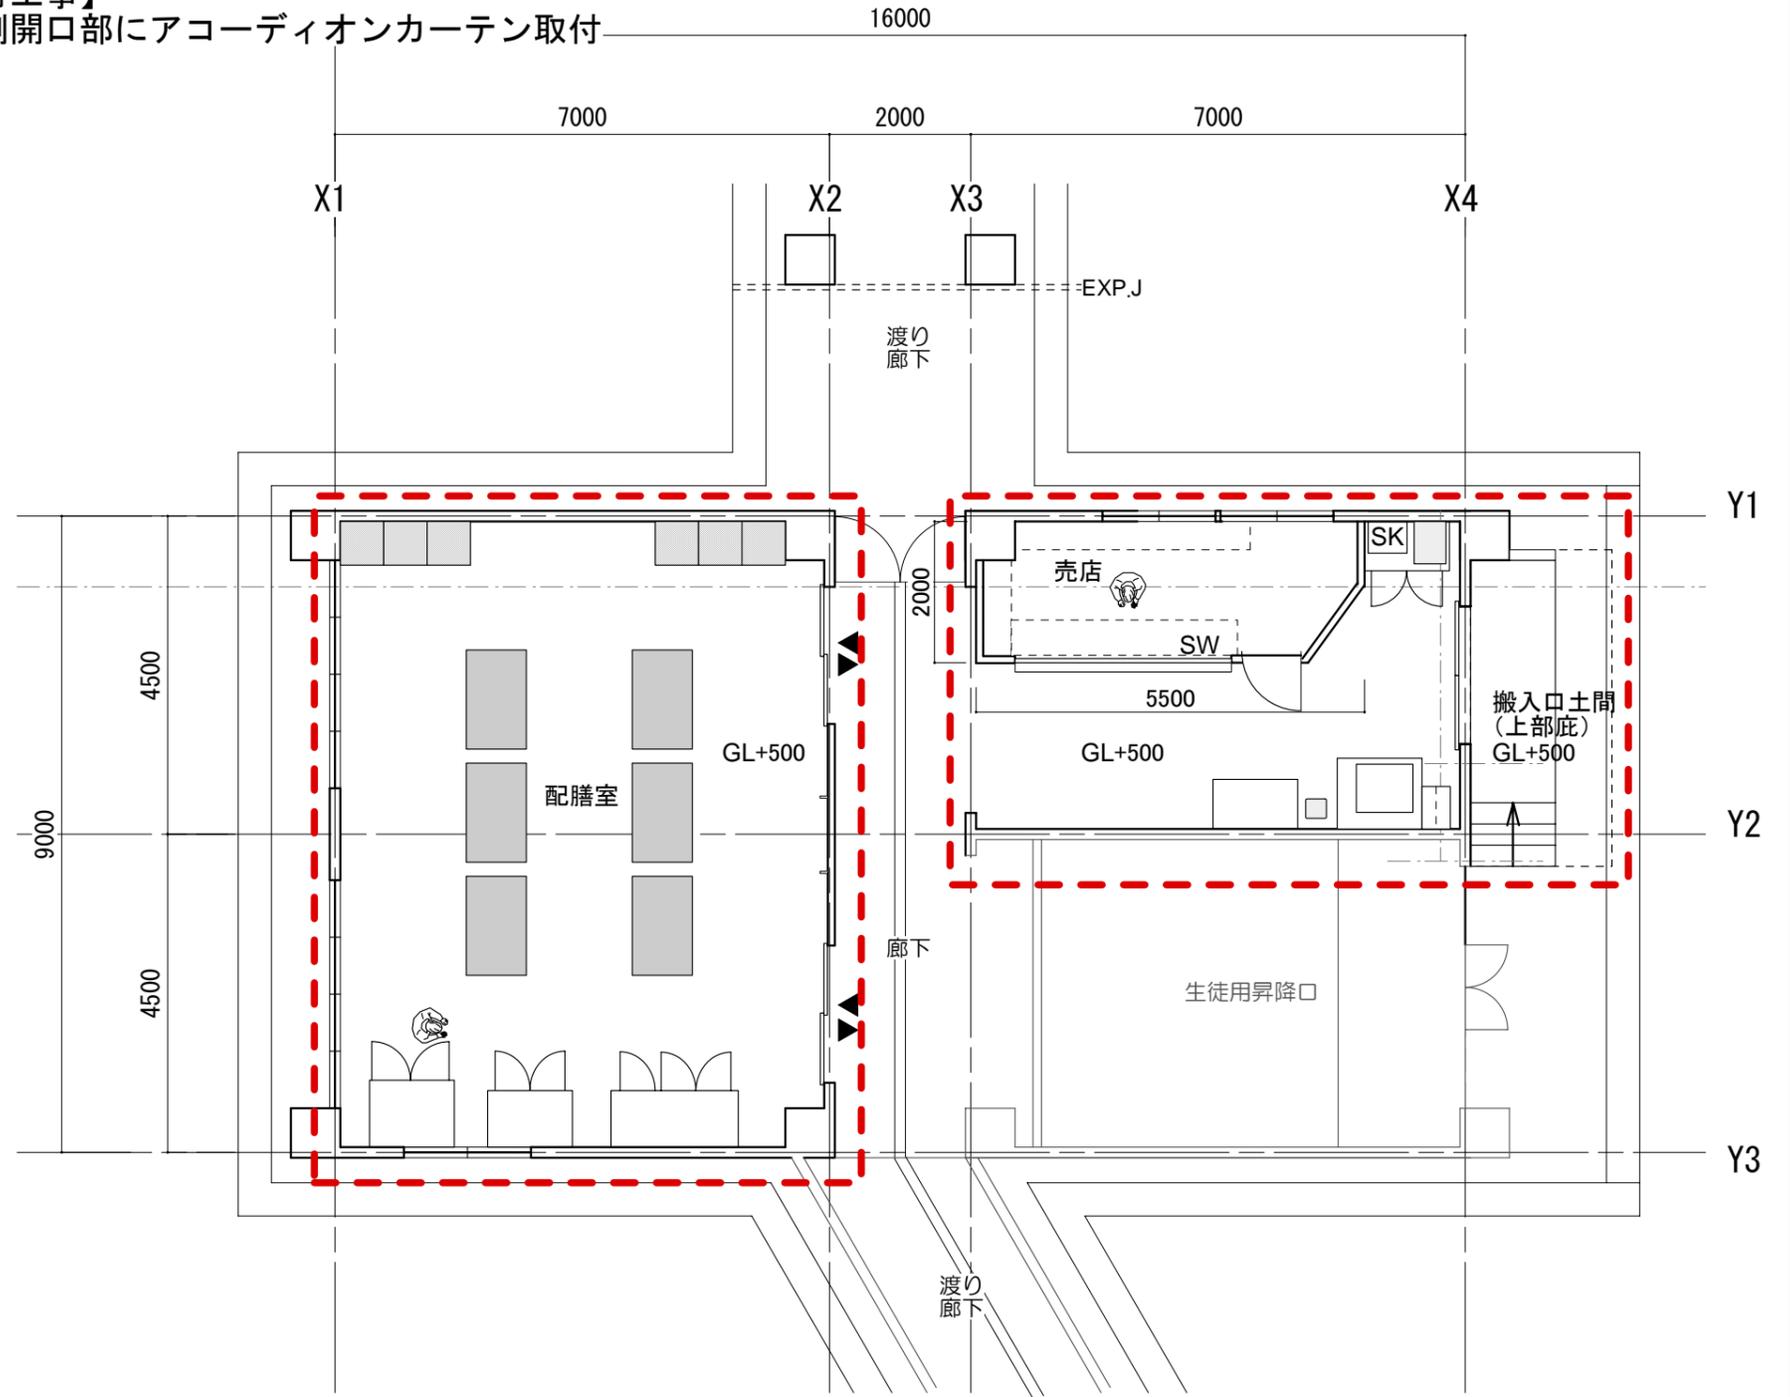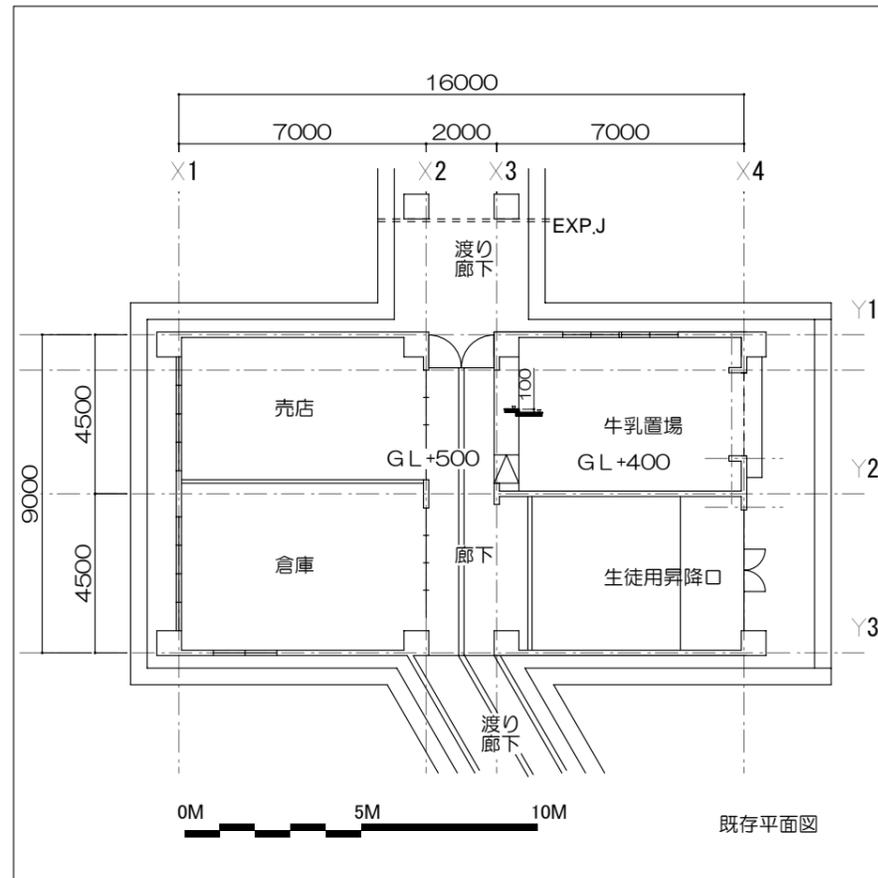

計画平面図

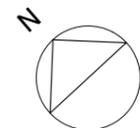

SW：シャッターウィンドウ（腰壁あり）  
施錠できるものとする。

売店内什器は営業者にて設置する。

改修部分面積
95.0㎡

改修・増築箇所

凡例	:コンテナ	:パン・デザート用保冷库	:1槽シンク	:配膳員用ロッカー	:掃除道具入	:作業台	:ポリバケツ
----	-------	--------------	--------	-----------	--------	------	--------