



通常学級	12
特別支援学級	2
職員室	1
コンテナ	4
保存食用冷凍庫	1
冷蔵庫	1
牛乳保冷庫	1

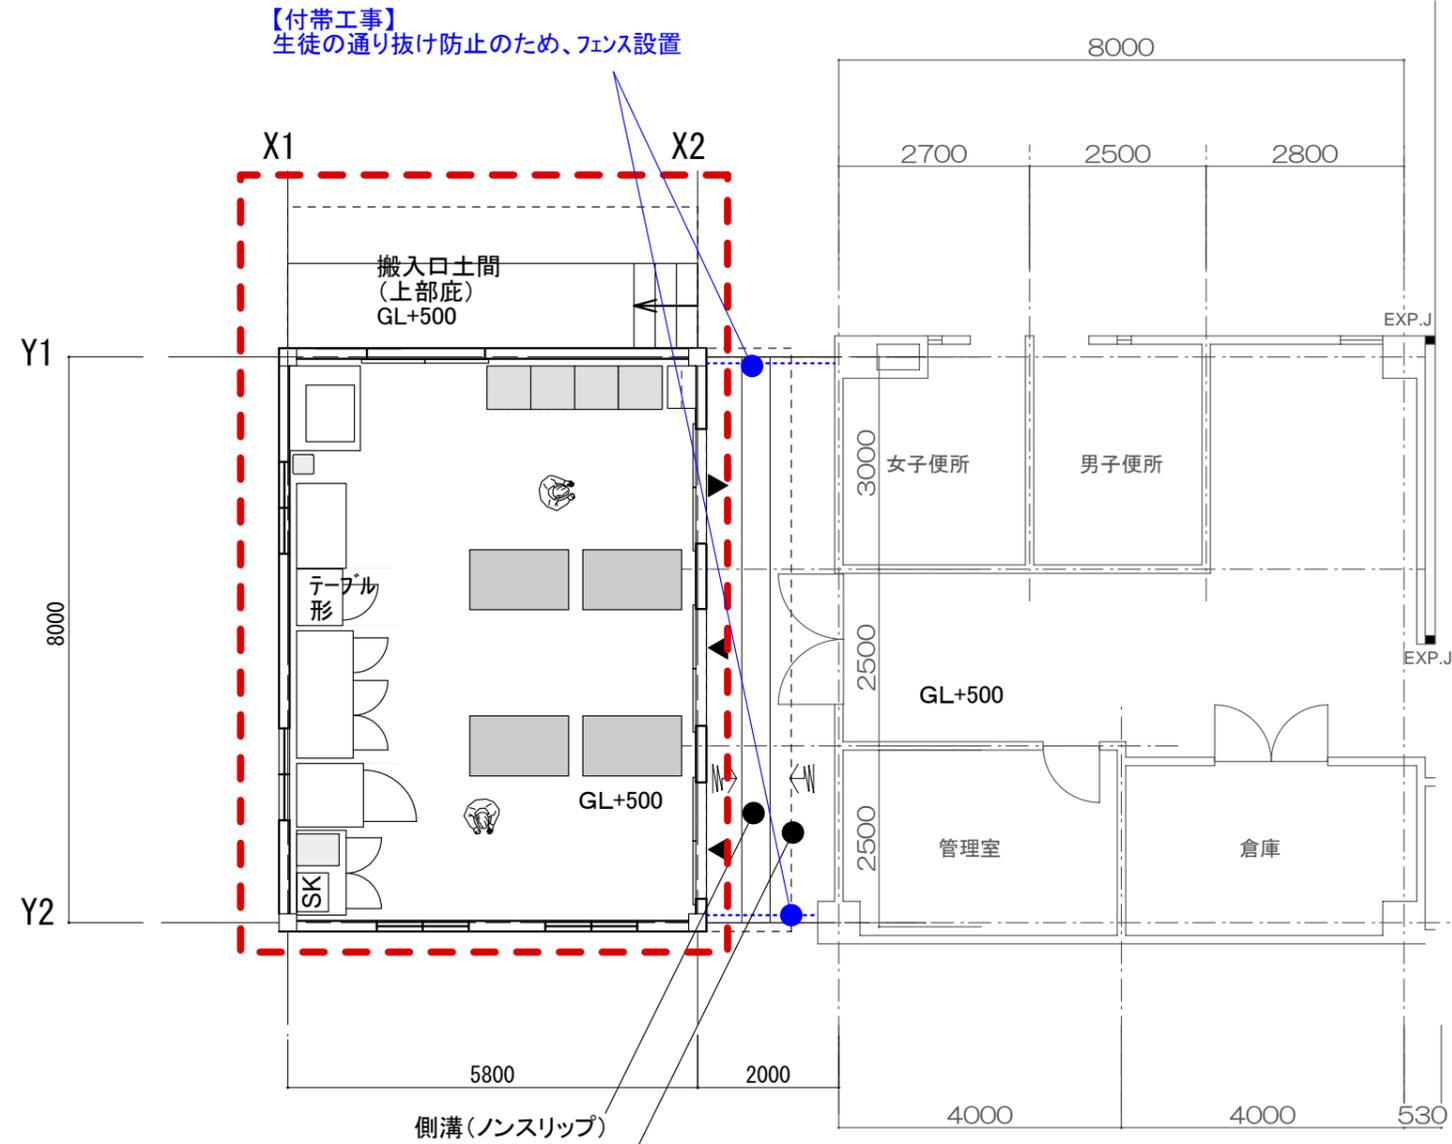

【付帯工事】
生徒の通り抜け防止のため、フェンス設置

【付帯工事】
生徒出入口床土間打ち
GL+500水下GL+480
上部庇
生徒の通り抜け防止のため、フェンス設置

【付帯工事】
配膳室側ガラス窓のガラス入れ替え
範囲：延焼のおそれのある部分
仕様：透明網入り板ガラス t=6.8

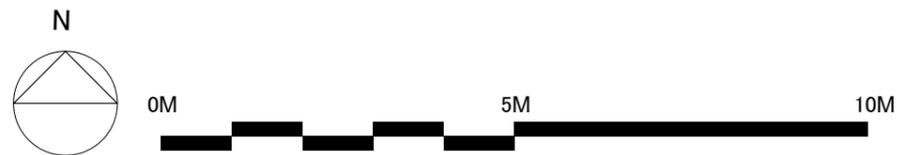

増築(別棟)部分面積
50.0㎡

改修・増築箇所

- 凡例
- [Rectangle] :コンテナ
 - [Rectangle] :パン・ご飯棚
 - [Symbol] :牛乳・デザート用保冷庫
 - [Symbol] :1槽シンク
 - [Symbol] :配膳員用ロッカー
 - [Symbol] :掃除道具入
 - [Symbol] :作業台
 - [Symbol] :ポリバケツ