

## 旧自然休養村管理センター給食室厨房換気設備修繕 仕様書

- 1 件 名 旧自然休養村管理センター給食室厨房換気設備修繕
- 2 履行場所 久留米市山本町
- 3 履行期間 契約の翌日から 令和8年3月31日まで
- 4 修繕内容 旧自然休養村管理センター給食室厨房の換気設備故障に伴う修繕を行うもの。  
①厨房排気ファン及び排気ダクト更新  
②上記に伴う天井改修及び照明、スピーカー、火災報知器の撤去・再取付  
③撤去品の産廃処理
- 5 留意事項 下記の事項に留意すること。
  - ・修繕作業は、施設の業務に支障のないように行うこと。
  - ・作業日時は、市担当者と打ち合わせの上、決定すること。
  - ・契約履行に必要な電力、水は無償で支給する。  
ただし、使用するために必要な仮設設備は受注者側で準備すること。
  - ・修繕に伴い発生した廃棄物は、適正に処分すること
- 6 その他 **【暴力団排除に関する事項】**  
受注者は、本件の履行に当たって次に掲げる事項を遵守しなければならない。
  - (1) 暴力団から不当要求を受けた場合は、毅然として拒否し、その旨を速やかに市担当者に報告するとともに、所轄の警察署に届出を行い、捜査上必要な協力を行うこと。
  - (2) 暴力団等から不当要求による被害または作業妨害を受けた場合は、その旨を速やかに市担当者に報告するとともに、所轄の警察署に被害届を提出すること。
  - (3) 排除対策を講じたにもかかわらず、作業に遅れが生じるおそれがある場合は、速やかに市担当者と工程に関する協議を行うこと。

旧自然休養村管理センター給食室厨房換気設備修繕 明細書 1

| 品名および仕様     |              | 数量 | 単位 | 単価 | 金額 | 備考     |
|-------------|--------------|----|----|----|----|--------|
| 1           | 換気設備         | 1  | 式  |    |    | 明細書2参照 |
|             |              |    |    |    |    |        |
| 2           | 撤去費用         | 1  | 式  |    |    | 明細書2参照 |
|             |              |    |    |    |    |        |
| 3           | 機器搬入据付       | 1  | 式  |    |    |        |
|             |              |    |    |    |    |        |
| 4           | ダクト工事        | 1  | 式  |    |    | 明細書2参照 |
|             |              |    |    |    |    |        |
| 5           | 試運転調整費       | 1  | 式  |    |    |        |
|             |              |    |    |    |    |        |
| 6           | 建築工事 天井解体復旧等 | 1  | 式  |    |    | 明細書3参照 |
|             |              |    |    |    |    |        |
| 7           | 養生費          | 1  | 式  |    |    |        |
|             | (換気設備・ダクト工事) |    |    |    |    |        |
| 8           | 諸経費          | 1  | 式  |    |    |        |
|             |              |    |    |    |    |        |
|             |              |    |    |    |    |        |
| 修繕価格        |              |    |    |    |    |        |
| 消費税および地方消費税 |              |    |    |    |    | 10%    |
| 合計          |              |    |    |    |    |        |


## 旧自然休養村管理センター給食室厨房換気設備修繕 明細書 2

[illegible]

## 旧自然休養村管理センター給食室厨房換気設備修繕 明細書3

[illegible]


位置図

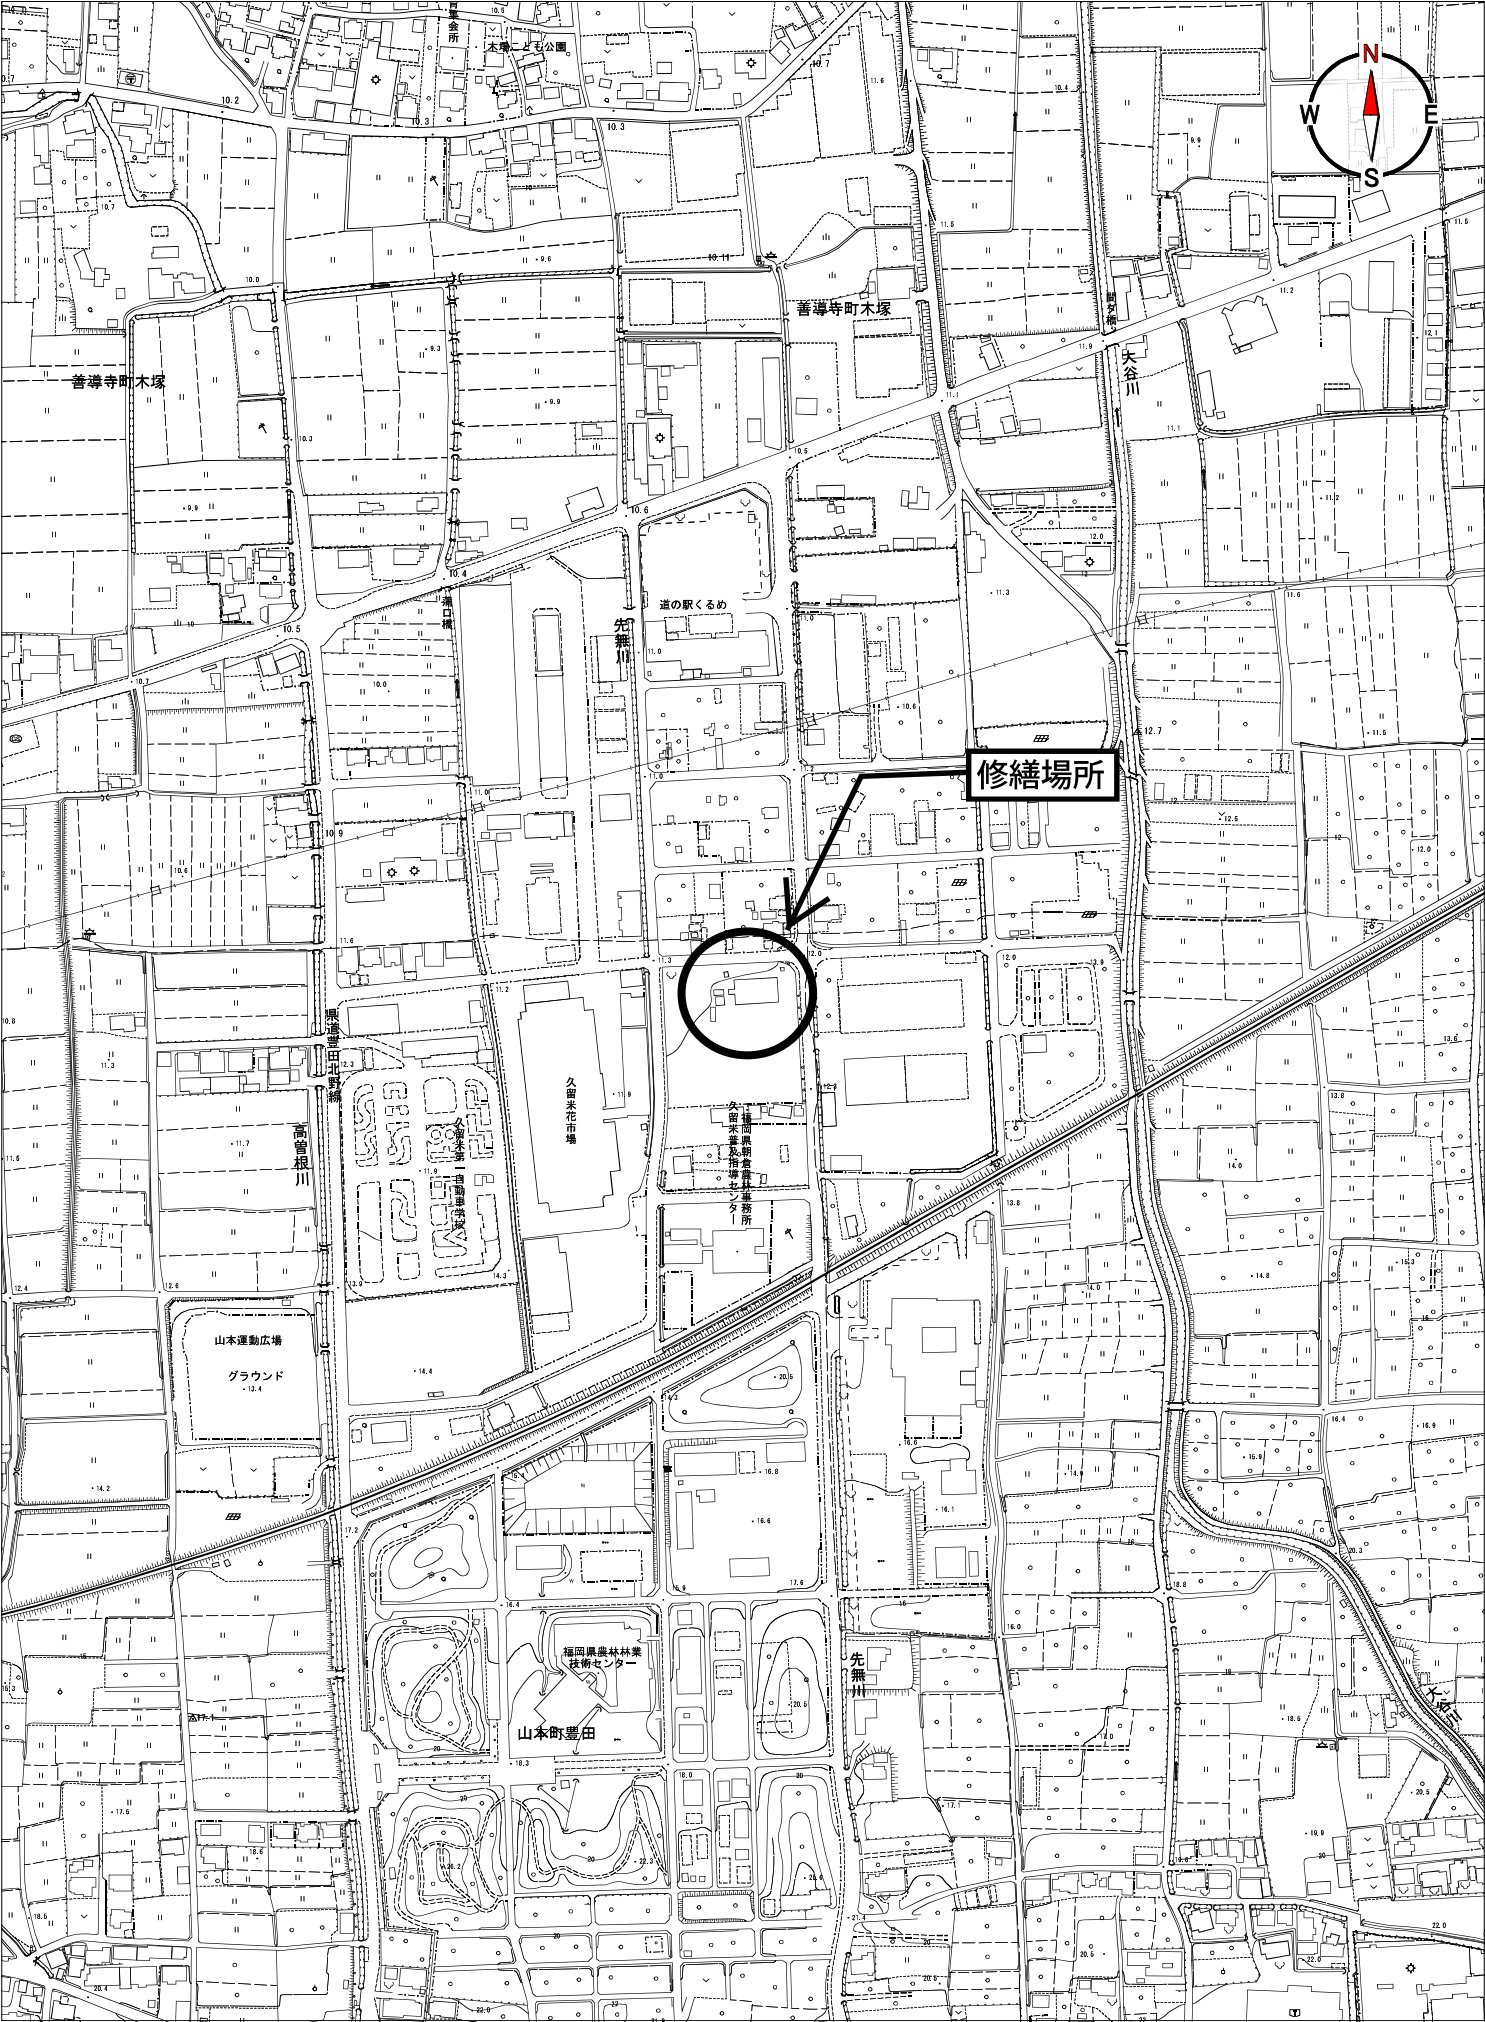

旧自然休養村管理センター給食室厨房換気設備修繕


## 図 面 リ ス ト

[illegible]

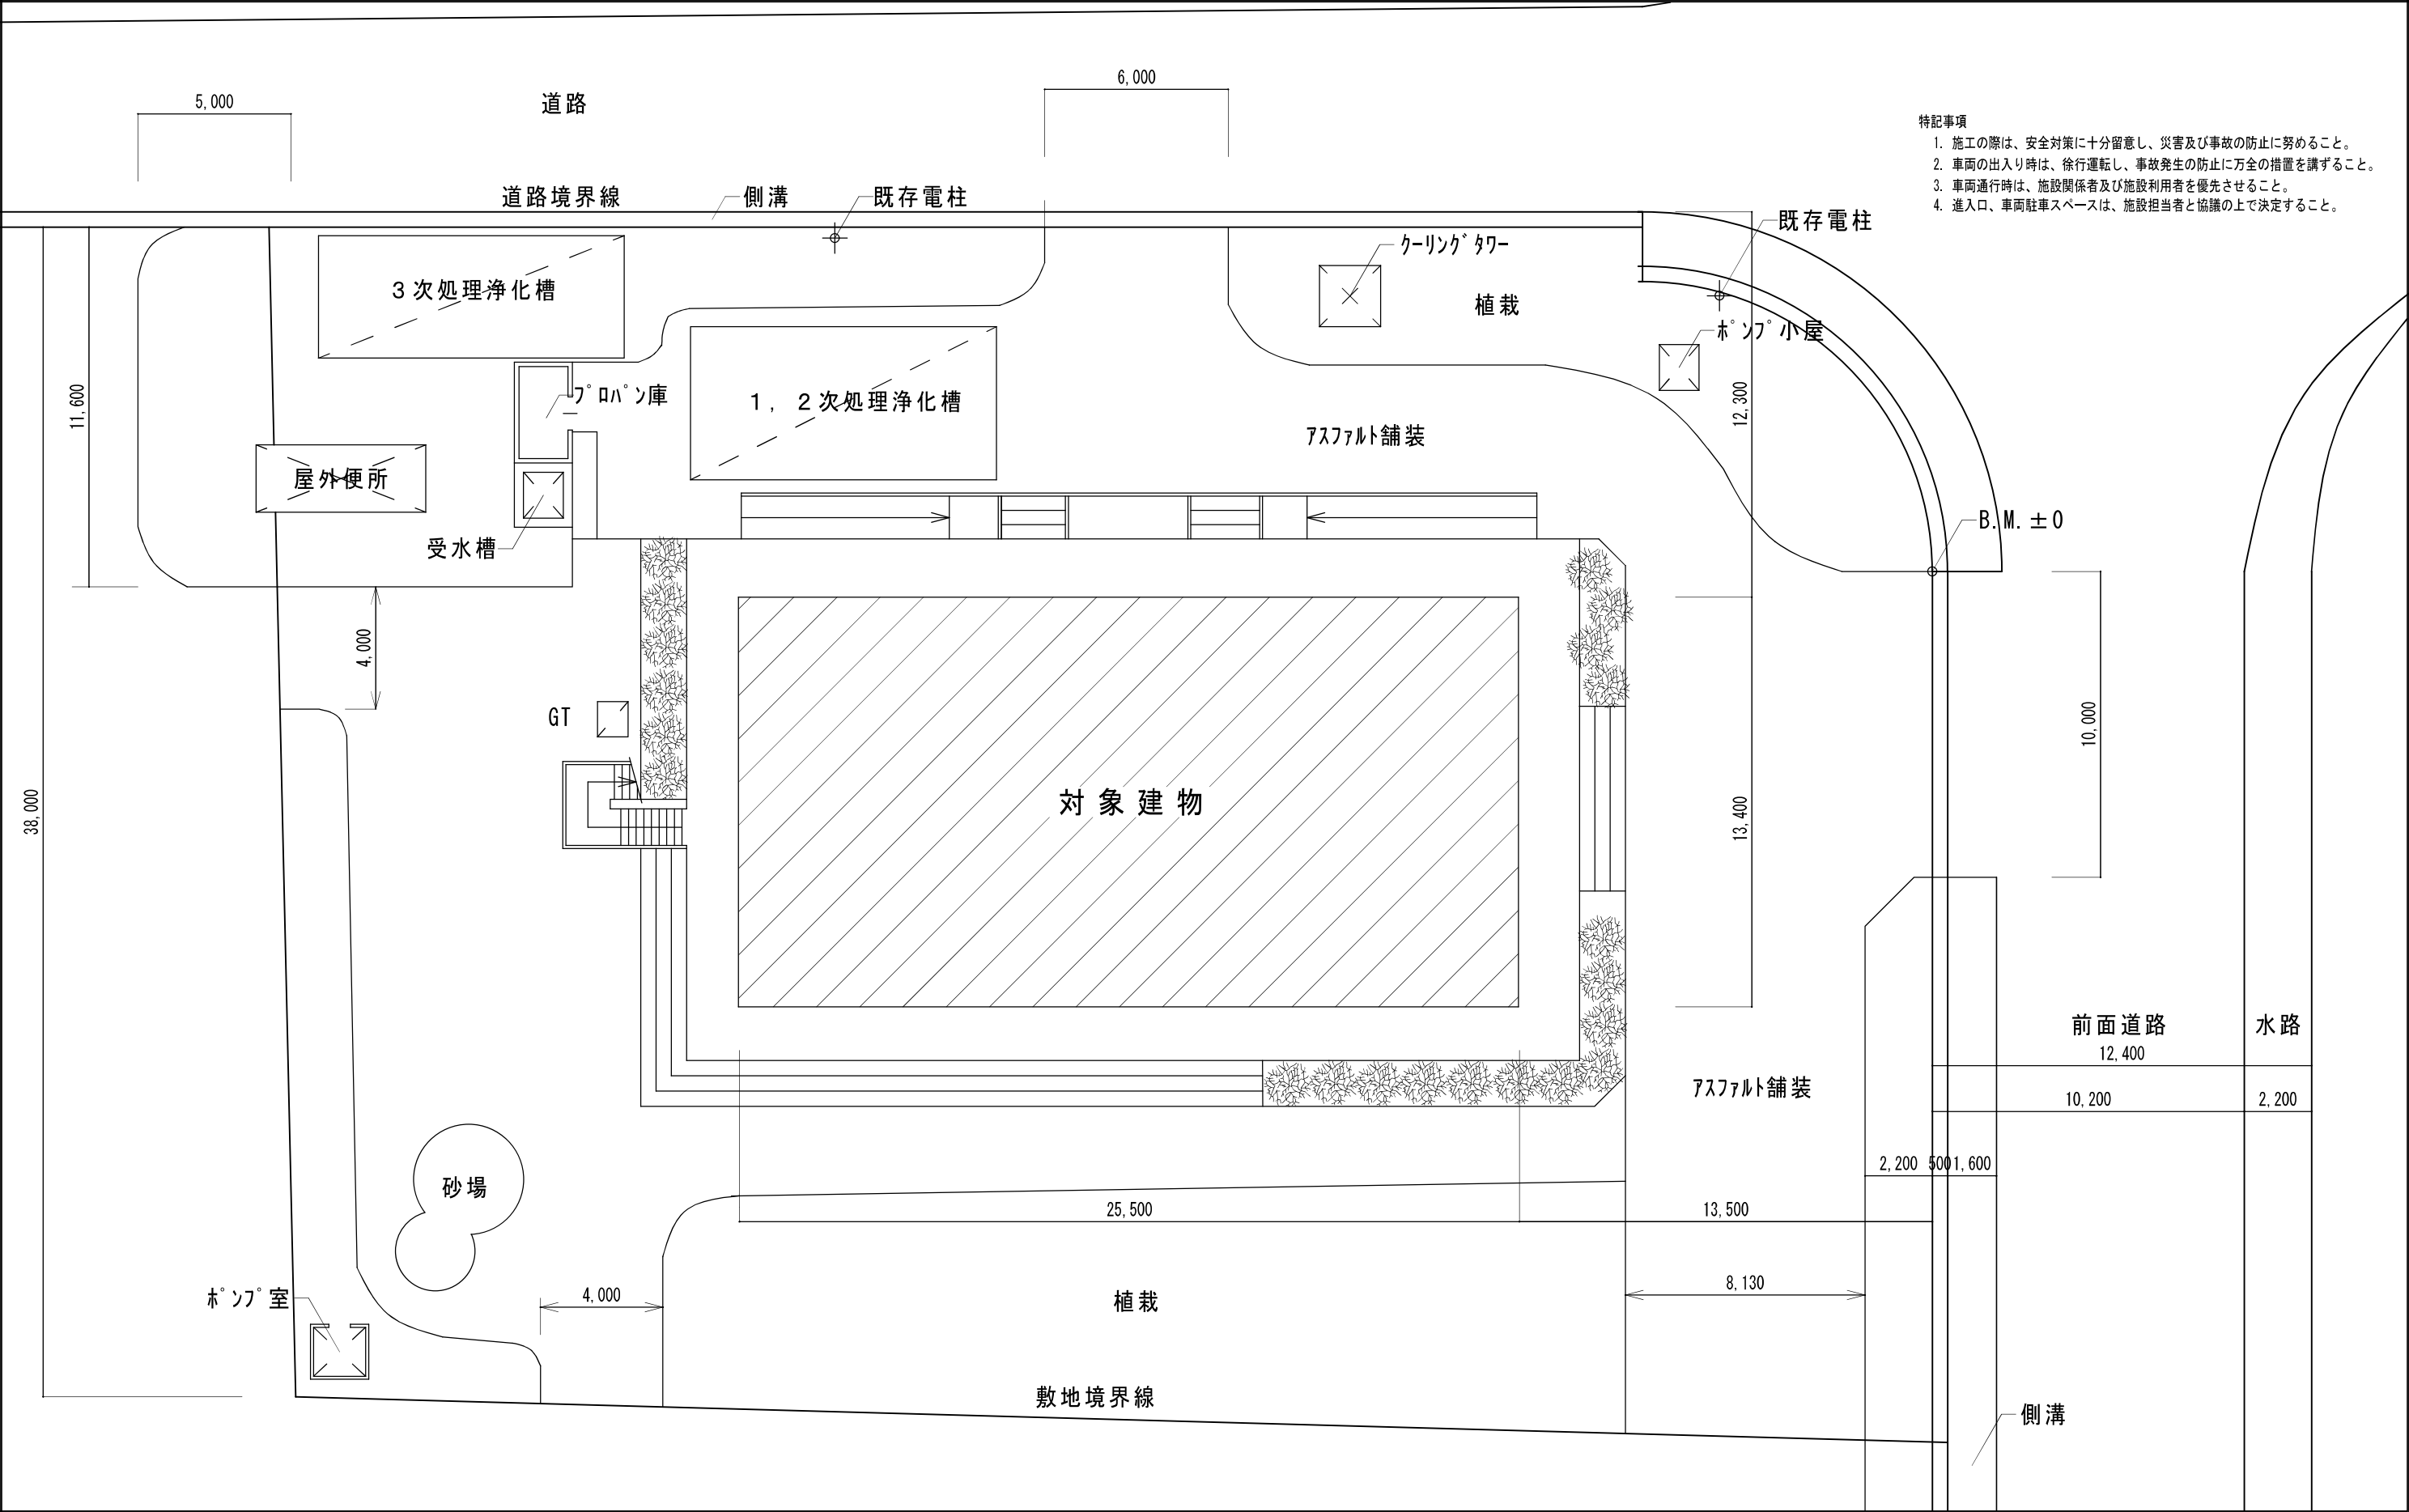


- 特記事項
1. 施工の際は、安全対策に十分留意し、災害及び事故の防止に努めること。
  2. 車両の出入り時は、徐行運転し、事故発生防止に万全の措置を講ずること。
  3. 車両通行時は、施設関係者及び施設利用者を優先させること。
  4. 進入口、車両駐車スペースは、施設担当者と協議の上で決定すること。

|      |                     |                                |               |                 |
|------|---------------------|--------------------------------|---------------|-----------------|
| 特記事項 | 久留米市<br>農政部農業の魅力促進課 | 修繕名<br>旧自然休養村管理センター給食室厨房換気設備修繕 |               | 設計年月日<br>R07.07 |
|      |                     | 図面名称<br>配置図                    | 縮尺<br>S=1/200 | 図面番号<br>M-01    |

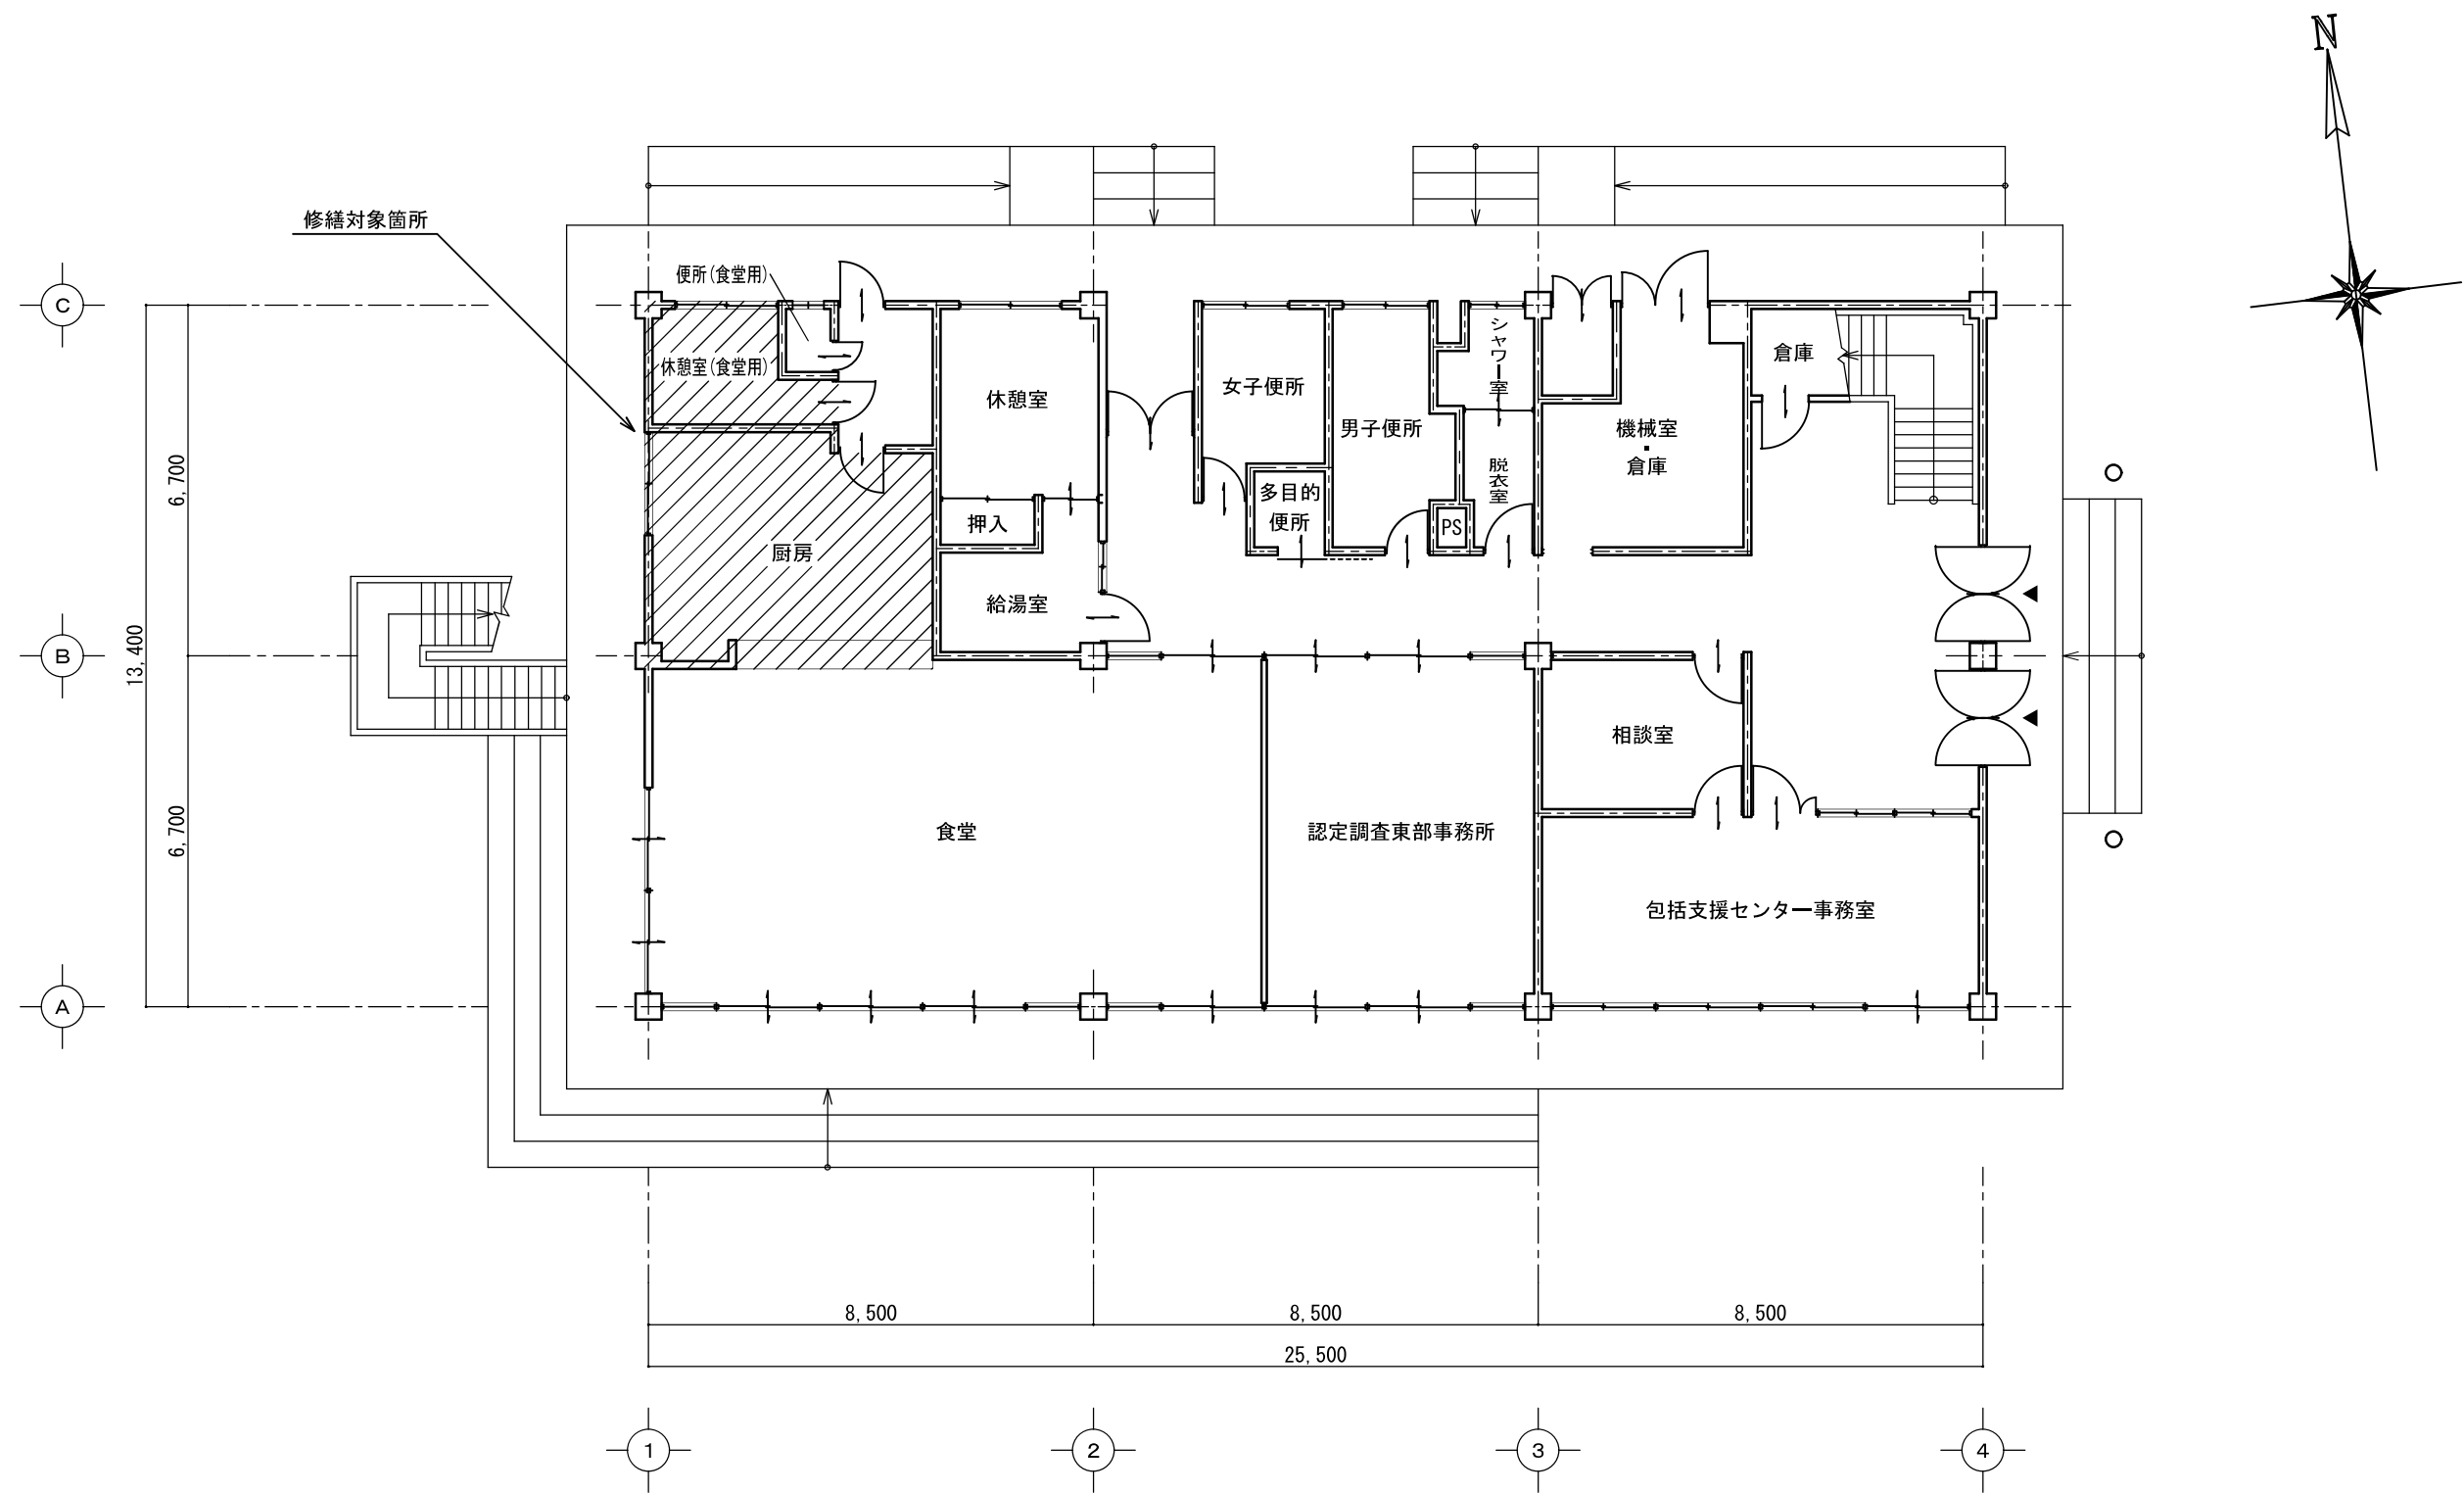


1階 平面図 1/100

|      |                     |                                |               |                  |
|------|---------------------|--------------------------------|---------------|------------------|
| 特記事項 | 久留米市<br>農政部農業の魅力促進課 | 修繕名<br>旧自然休養村管理センター給食室厨房換気設備修繕 |               | 設計年月日<br>R07. 07 |
|      |                     | 図面名称<br>1階平面図                  | 縮尺<br>S=1/100 | 図面番号<br>M-02     |

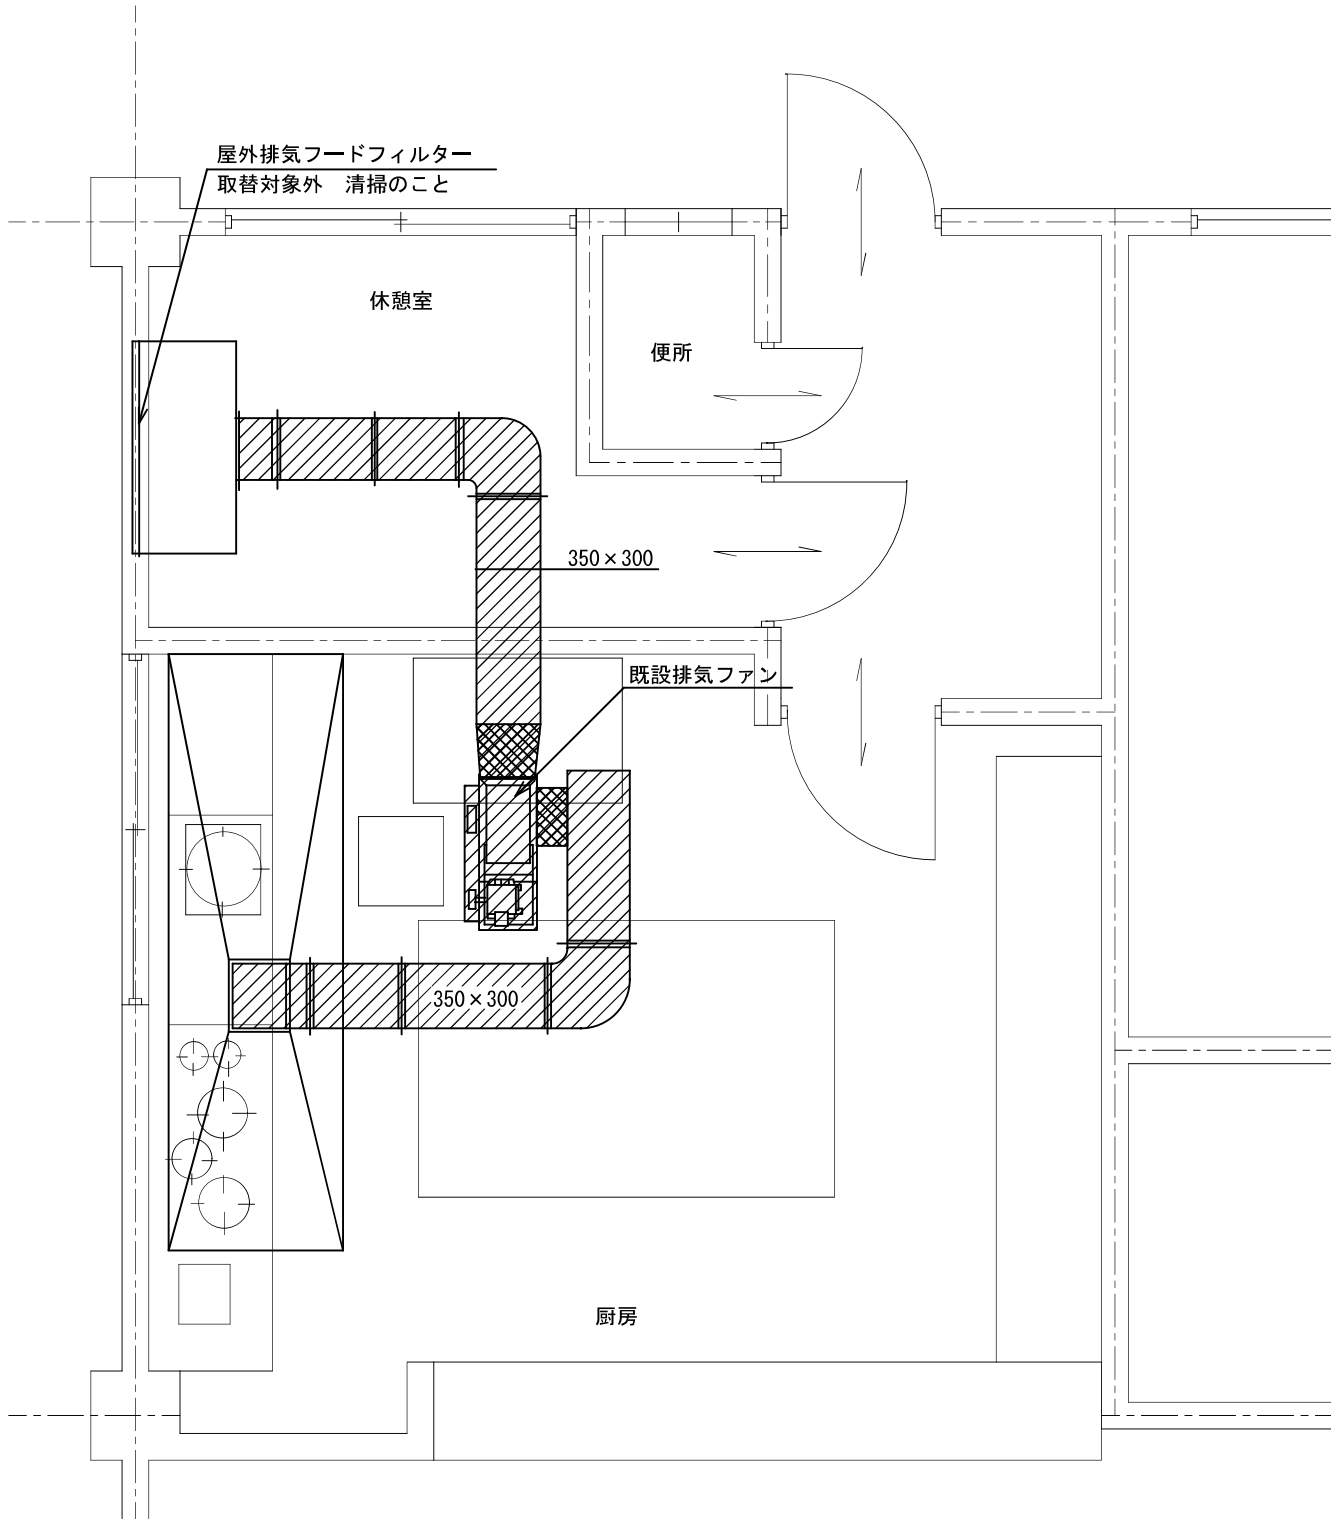


厨房平面詳細図 1/30

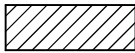 修繕範囲を示す

- 修繕内容
- ・厨房の排気ファン及び、排気ダクトの更新
  - ・上記更新に伴う厨房及び休憩室の天井改修、照明・スピーカー・火災報知器の撤去再取付
  - ・産業廃棄物処理（天井材はレベル3の石綿みなしで処理を行うこと）

| 名称      | 仕 様                            | 電気容量          | 数量 | 備考 |
|---------|--------------------------------|---------------|----|----|
| 既設排気ファン | 片吸込み型シロッコファン（天吊型） 風量：2,100m3/h | 三相200V 0.75kW | 1  |    |

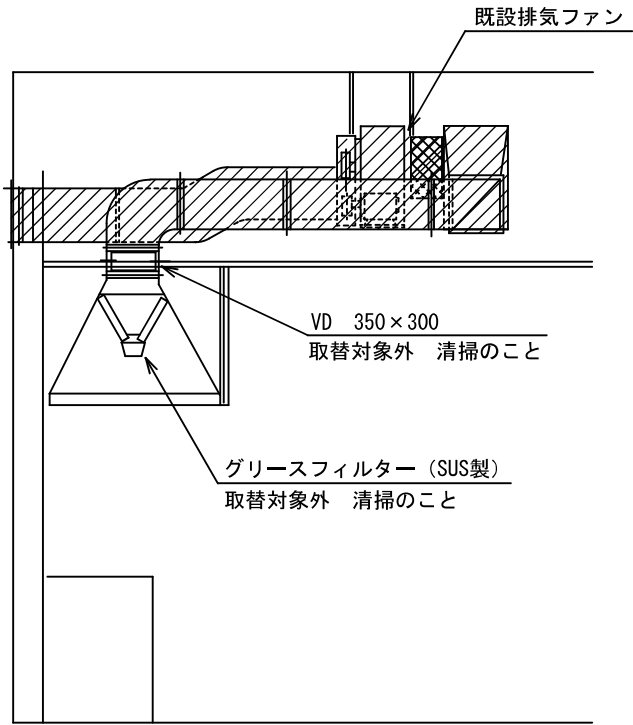

厨房断面詳細図 1/30

|      |                     |                                |              |                  |
|------|---------------------|--------------------------------|--------------|------------------|
| 特記事項 | 久留米市<br>農政部農業の魅力促進課 | 修繕名<br>旧自然休養村管理センター給食室厨房換気設備修繕 |              | 設計年月日<br>R07. 07 |
|      |                     | 図面名称<br>厨房詳細図                  | 縮尺<br>S=1/30 | 図面番号<br>M-03     |