

久留米ふれあい農業公園屋外東側トイレ便器交換業務 仕様書

- 1 件名 久留米ふれあい農業公園屋外東側トイレ便器交換業務
- 2 履行場所 久留米市草野町吉木
- 3 履行期間 契約の翌日から 75日間
- 4 業務内容 久留米市ふれあい農業公園屋外東側トイレの便器等の交換を行うもの。
 - ・男子トイレの和便器を洋式トイレに交換
 - ・ 〃 の小便器のセンサー部の交換
 - ・女子トイレの和便器を洋式トイレに交換
 - ・産業廃棄物処理
- 5 留意事項 下記の事項に留意すること。
 - ・交換作業は、施設の業務に支障のないように行うこと。
 - ・作業日時は、市担当者と打ち合わせの上、決定すること。
 - ・契約履行に必要な電力、水は無償で支給する。
ただし、使用するために必要な仮設設備は受注者側で準備すること。
 - ・交換に伴い発生した廃棄物は、適正に処分すること
- 6 その他 **【暴力団排除に関する事項】**
受注者は、本件の履行に当たって次に掲げる事項を遵守しなければならない。
 - (1) 暴力団から不当要求を受けた場合は、毅然として拒否し、その旨を速やかに市担当者に報告するとともに、所轄の警察署に届出を行い、捜査上必要な協力を行うこと。
 - (2) 暴力団等から不当要求による被害または作業妨害を受けた場合は、その旨を速やかに市担当者に報告するとともに、所轄の警察署に被害届を提出すること。
 - (3) 排除対策を講じたにもかかわらず、作業に遅れが生じるおそれがある場合は、速やかに市担当者と工程に関する協議を行うこと。


久留米ふれあい農業公園屋外東側トイレ便器交換業務 明細書

品名および仕様	数量	単位	単価	金額	備考
1 衛生設備交換	1	式			
2 給排水設備交換	1	式			
3 電気設備交換	1	式			
4 産業廃棄物処理	1	式			
5 諸経費	1	式			
価格					
消費税および地方消費税					10%
合計					

久留米ふれあい農業公園屋外東側トイレ便器交換業務 明細書


品名および仕様	数量	単位	単価	金額	備考
1 洋風大便器 CS230B SH232BA	3	組			
2 小便器センサー 改装用センサー 壁埋込型 FM8TWA5	1	組			
3 紙巻器 棚付二連型 YH650	3	個			
4 手すり I型 600mm TS136GY6R	3	個			
5 同上取付費	1	式			
6 既設衛生器具撤去費	1	式			
7 雑材消耗品費	1	式			
8 試運転調整費	1	式			
〔給排水設備交換〕					
1 給水管 SGP-VD20A	2	m			
2 排水管 VP75A	3	m			
3 配管施工費	1	式			
4 既設配管撤去費	1	式			
5 コンクリート切断、研り費	1	式			
6 コンクリート補修費 1㎡	1	式			
7 タイル復旧費 150□タイル 1㎡	1	式			
8 掘削、埋戻費（流用土）	1	式			
〔電気設備交換〕					
1 電線管 HIVE16	8	m			
2 配管支持金物費	1	式			
3 電線 VA2. 0-2C	39	m			
4 電線 IV1. 6	43	m			
5 露出コンセント	3	個			
6 配線、配管施工費	1	式			
7 雑材消耗品費	1	式			
小計					

位置図

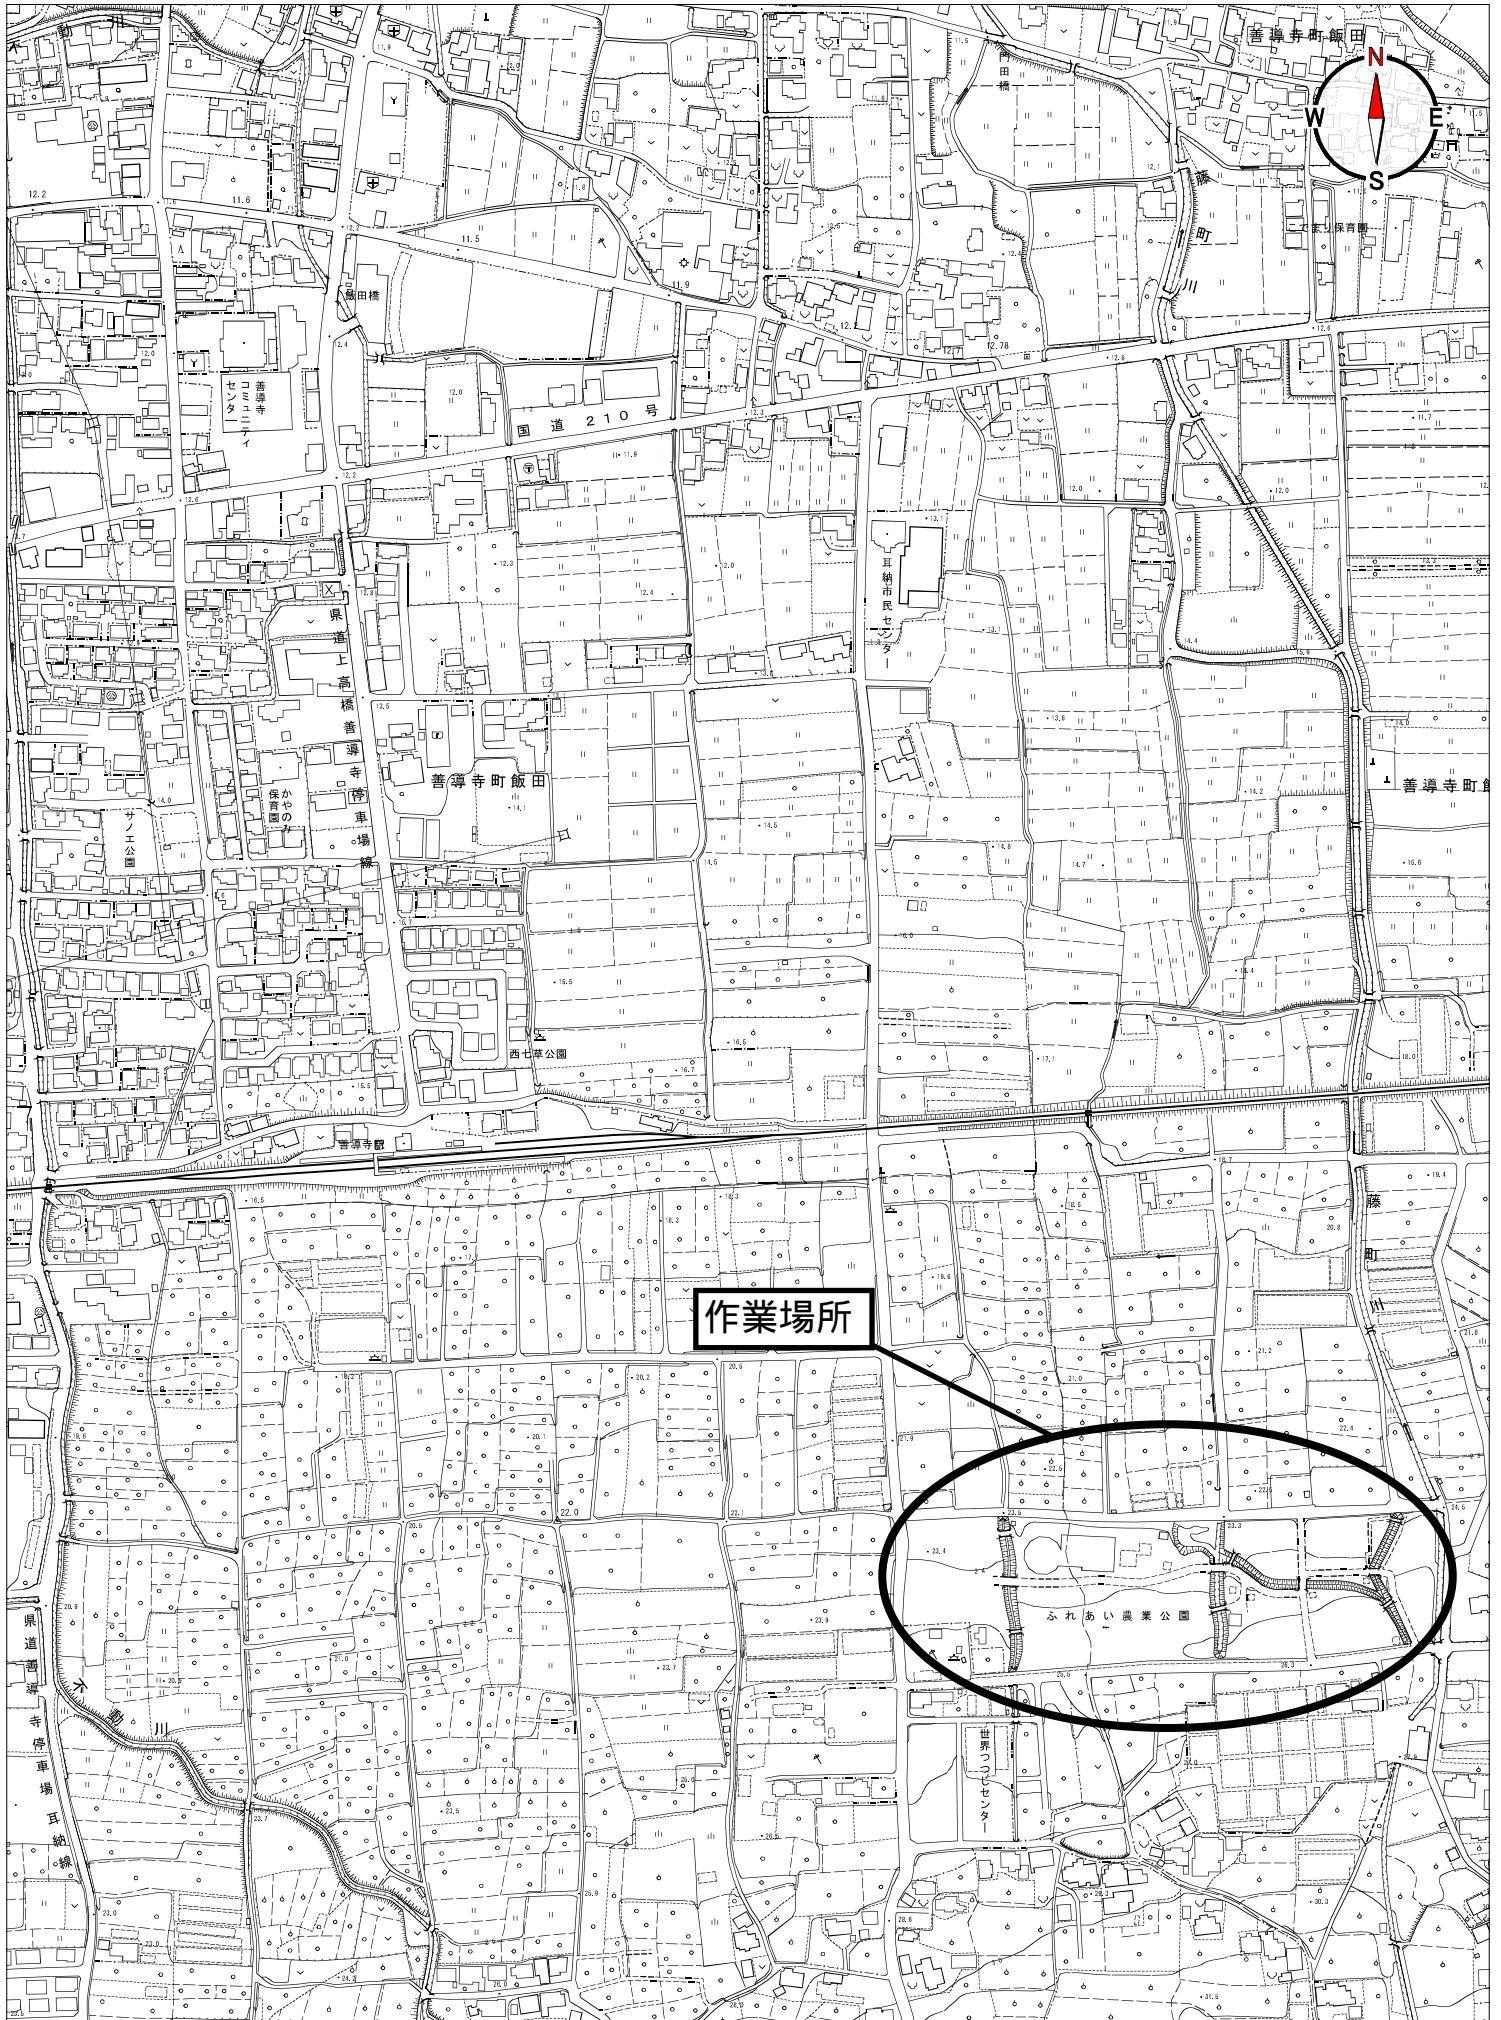


【特記事項】

- ・本設計書に記載なき事項は、国土交通省大臣官房官庁営繕部監修「公共建築工事標準仕様書」（機械設備工事編）（電気設備工事編）令和4年版及び営繕部設備・環境課監修「公共建築設備工事標準図」（機械設備工事編）（電気設備工事編）令和4年版によるほか、関係法規、規定、規則に従い請負者の責任施工とする。
- ・本施工において既存施設に破損、汚損が生じた場合請負者の負担において速やかに原形復旧する。
- ・車輛の通行、駐車場については、施設担当者と協議すること。
- ・便器等の取替に伴う、断水作業等の施設運営に支障がある作業は、施設担当者と十分に、工程の協議を行い進めること。

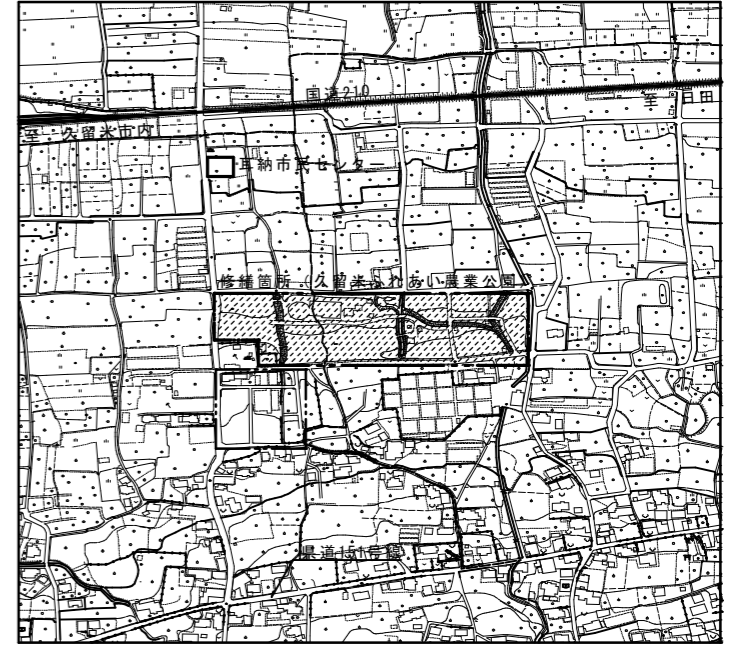


付近見取図 1/5000

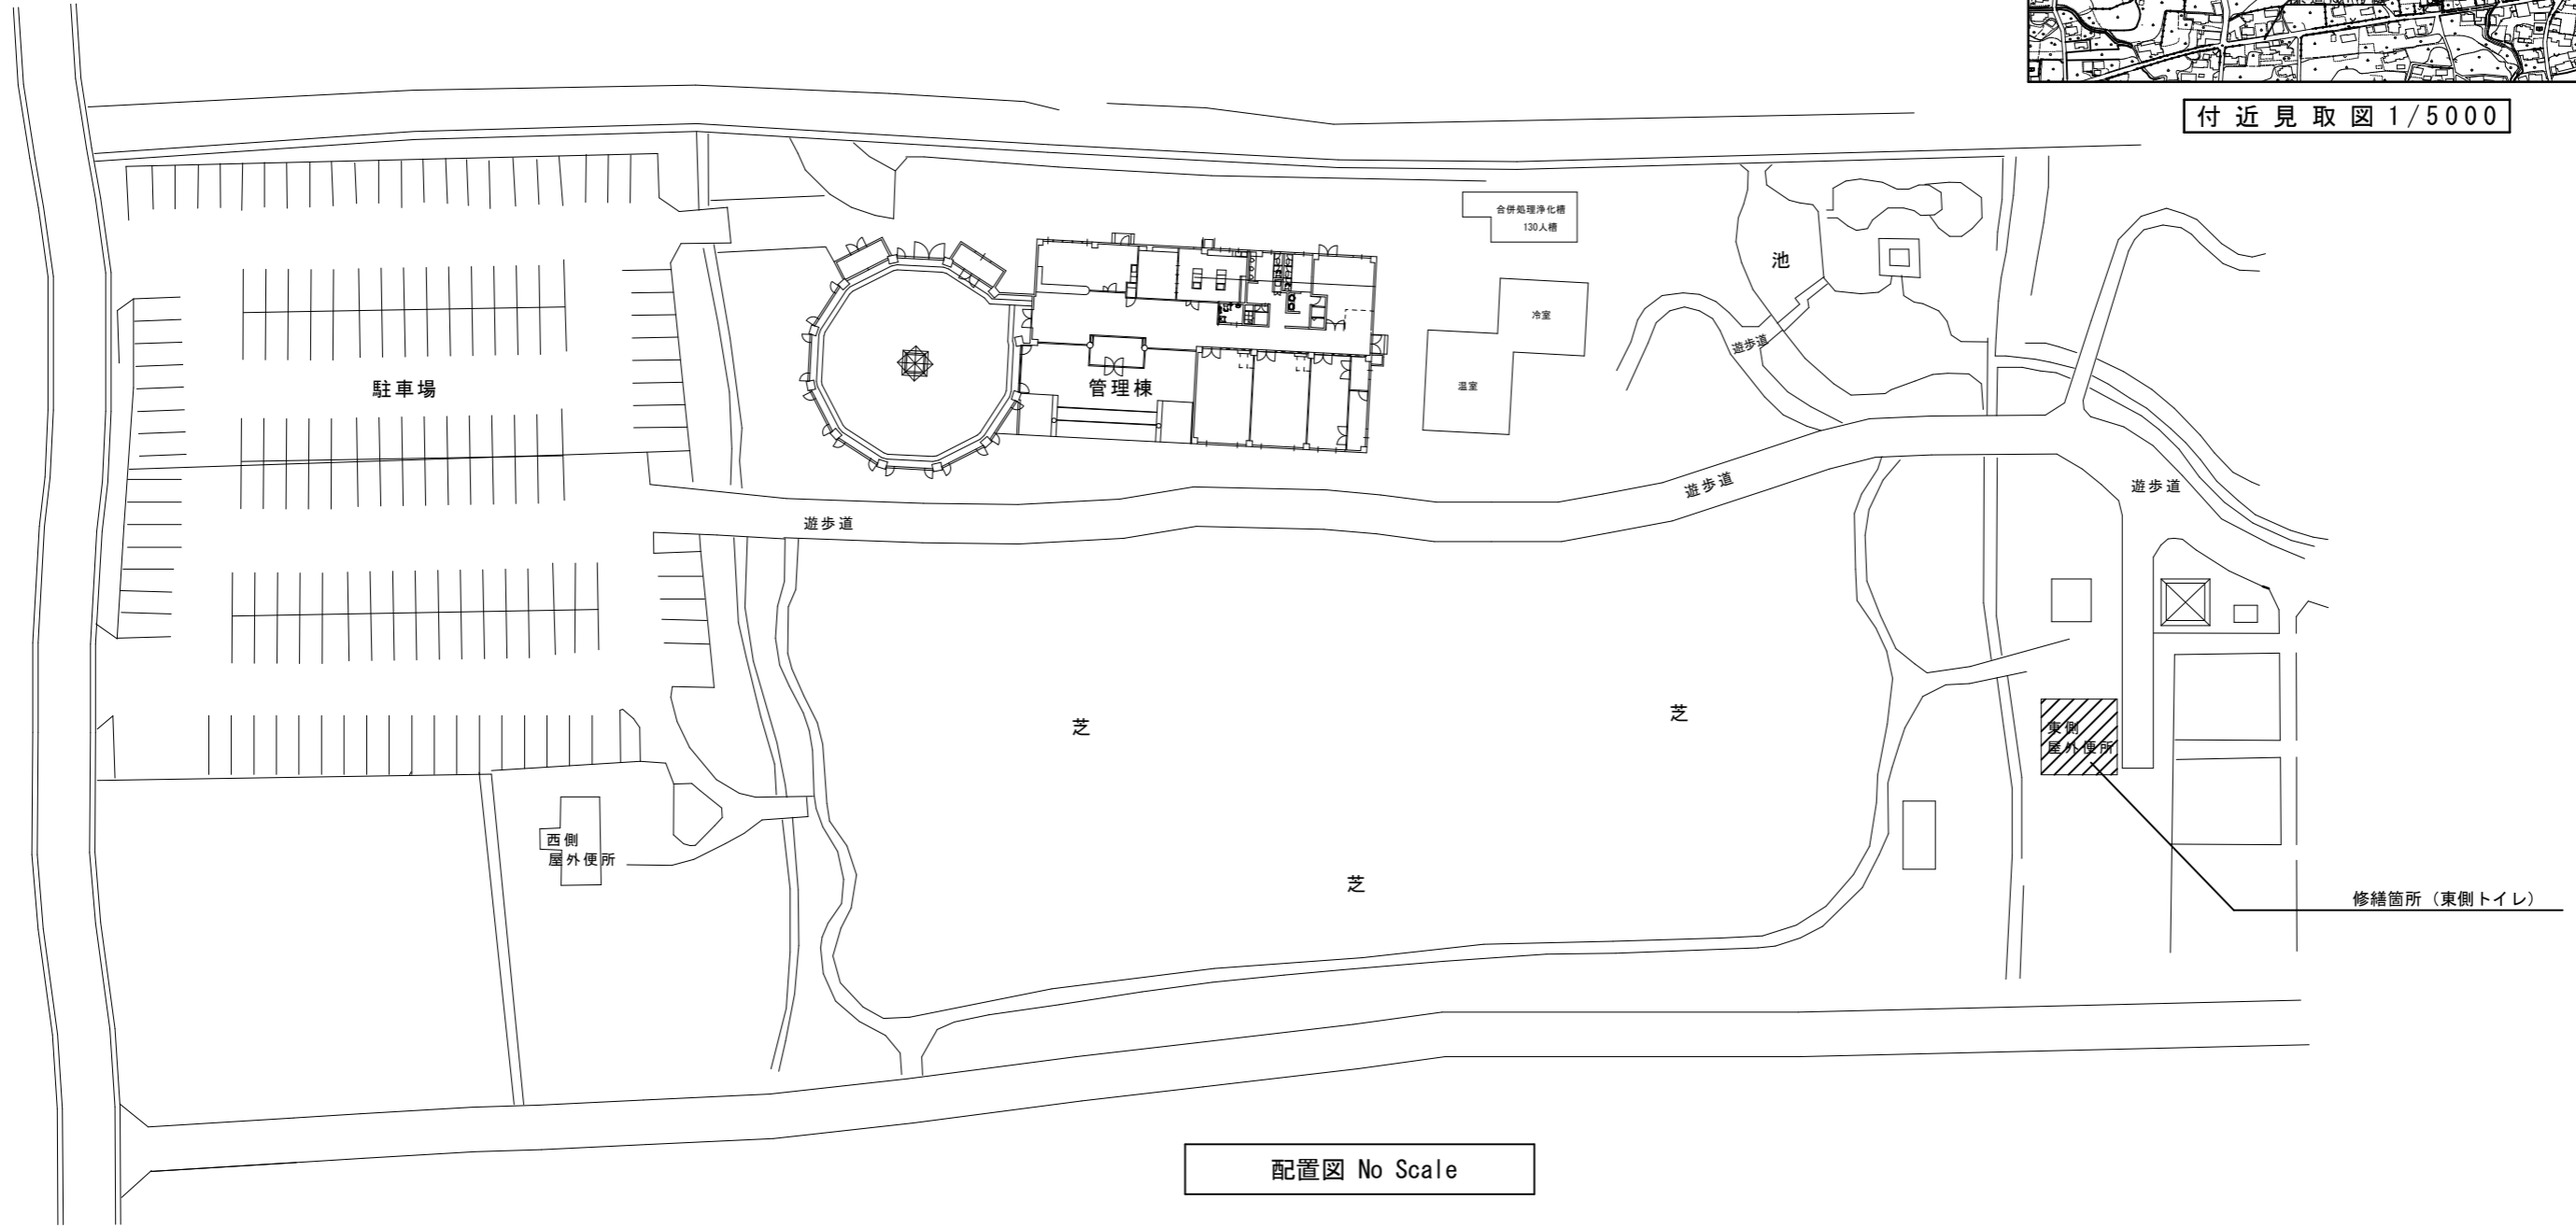

配置図 No Scale

<p>農政部 農業の魅力促進課</p>	設計事務所 (建築)	修繕名	設計年月日
	設計協力事務所 (構造・電気・機械)	久留米ふれあい農業公園屋外東側トイレ便器修繕	R06.09
		図面名称	図面番号
		付近見取図 配置図	M-01
		縮尺	
		S=1/5000 No Scale	

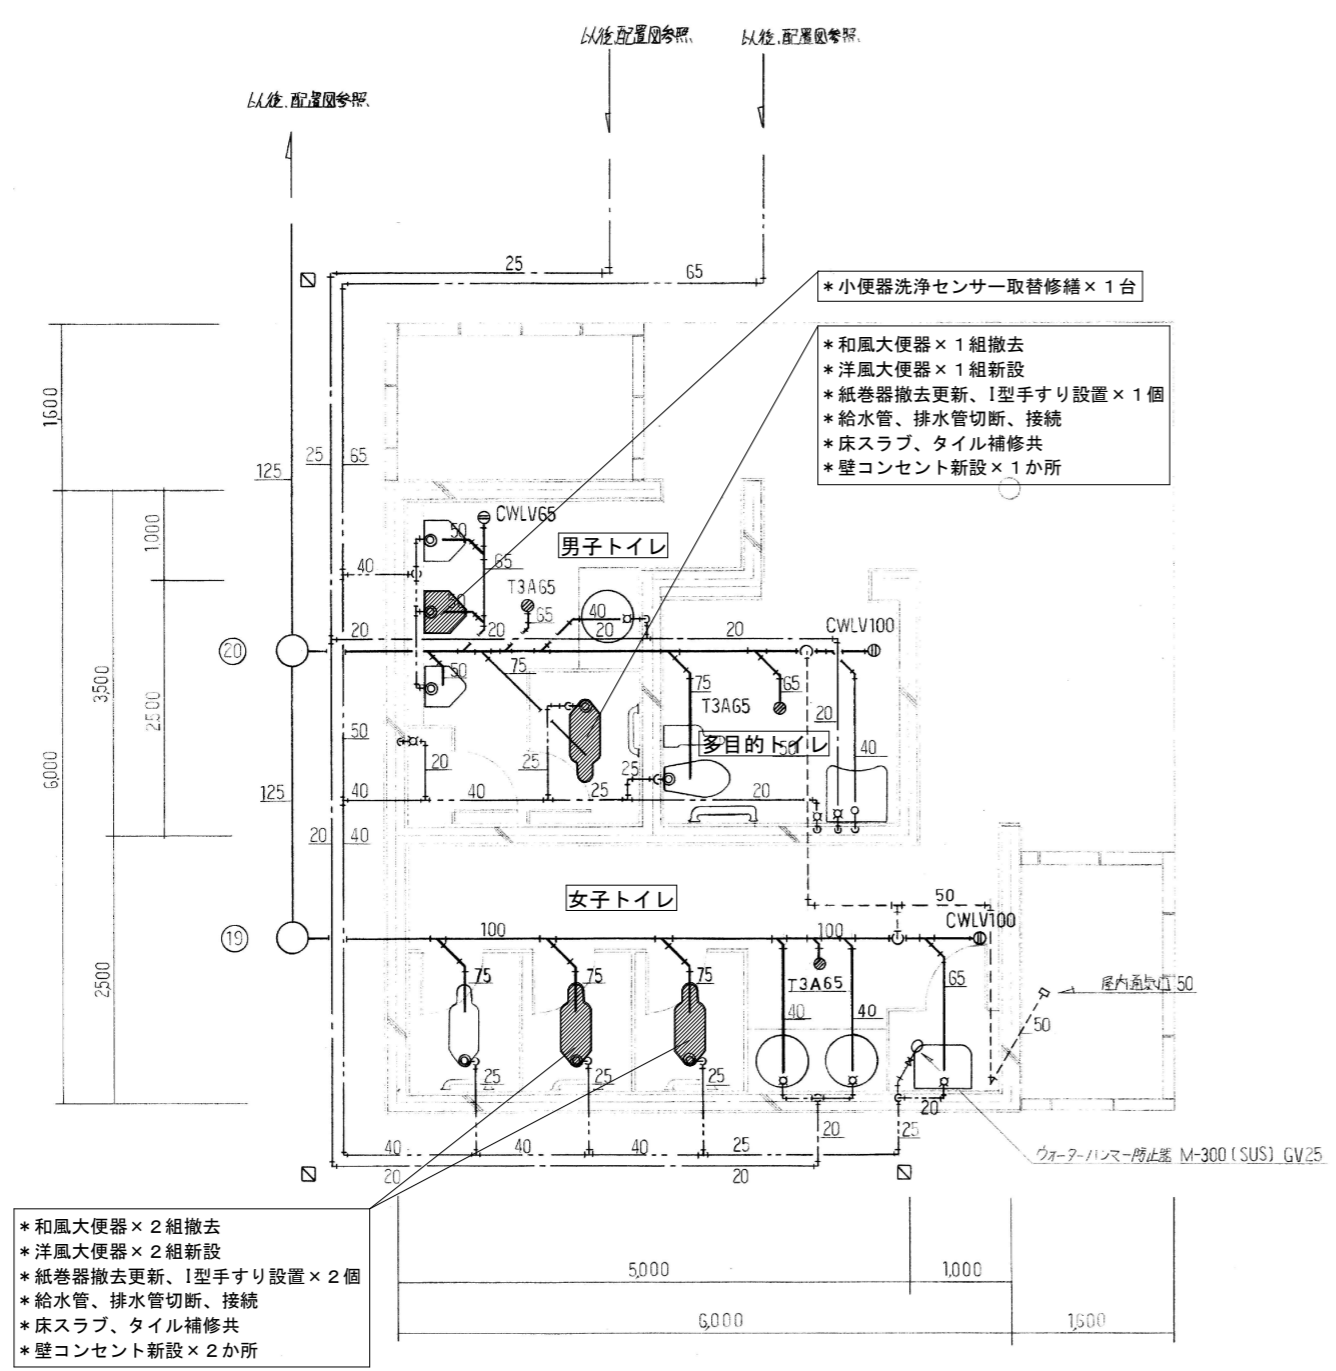

東側トイレ 平面図 1/100

改修後衛生器具・機器表

名称	規格・仕様 (参考品番)	個数	設置場所		備考
			男子 トイレ	女子 トイレ	
洋風大便器	CS230B SH232BA	3	1	2	
小便器センサー	壁埋込式 TEA150改裝用 FM8TWA5	1	1		
紙巻器	棚付二連型 YH650	3	1	2	
手すり	I型 600mm TS136GY6R	3	1	2	