


発生ガス検査業務委託

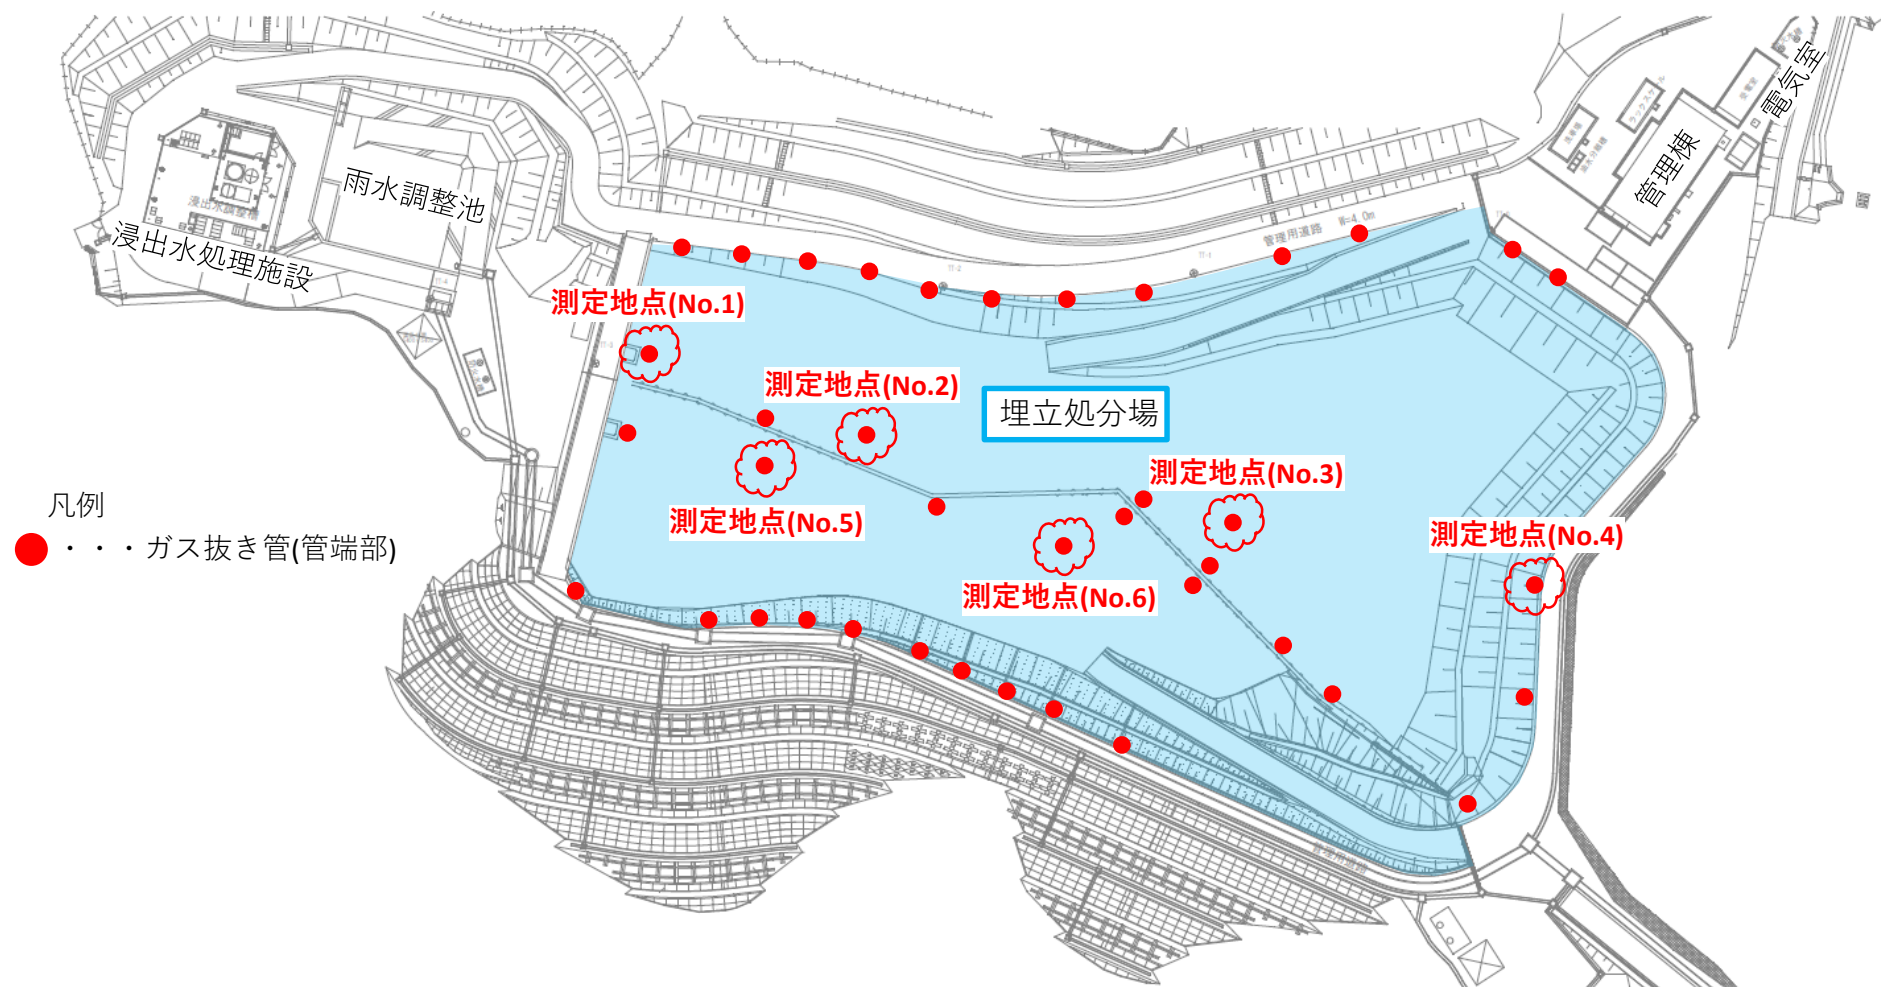


凡例
 ●・・・ガス抜き管(管端部)



事業名			
修繕名	発生ガス検査業務委託		
修繕箇所	久留米市高良内町1789-1		
図面名称	配置図		
縮尺	図示	図面番号	001/001
久留米市環境部施設課			

悪臭検査業務委託

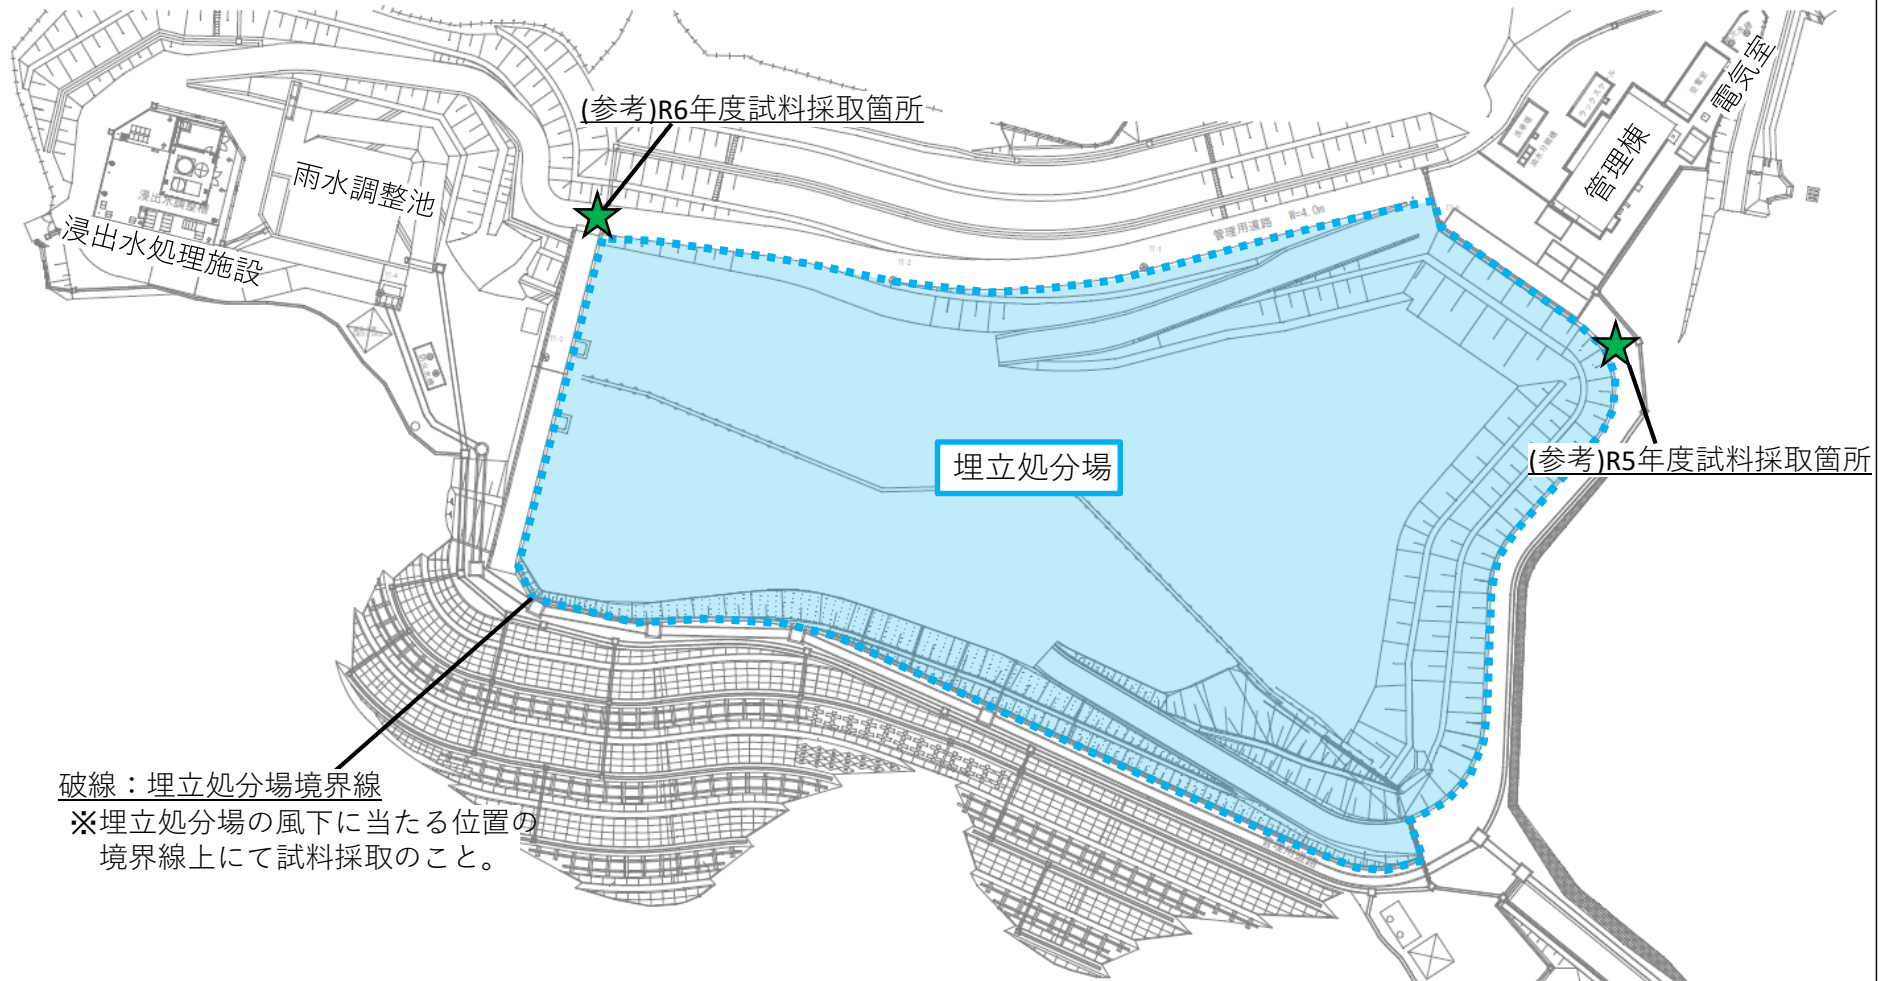

破線：埋立処分場境界線

※埋立処分場の風下に当たる位置の
境界線上にて試料採取のこと。

事業名	杉谷埋立地悪臭検査業務委託		
修繕名	久留米市高良内町1789-1		
修繕箇所	配置図		
図面名称	図示	図面番号	001/001
縮尺	久留米市環境部施設課		