


久留米市斎場事務室外空調設備修繕

図面リスト


[illegible]

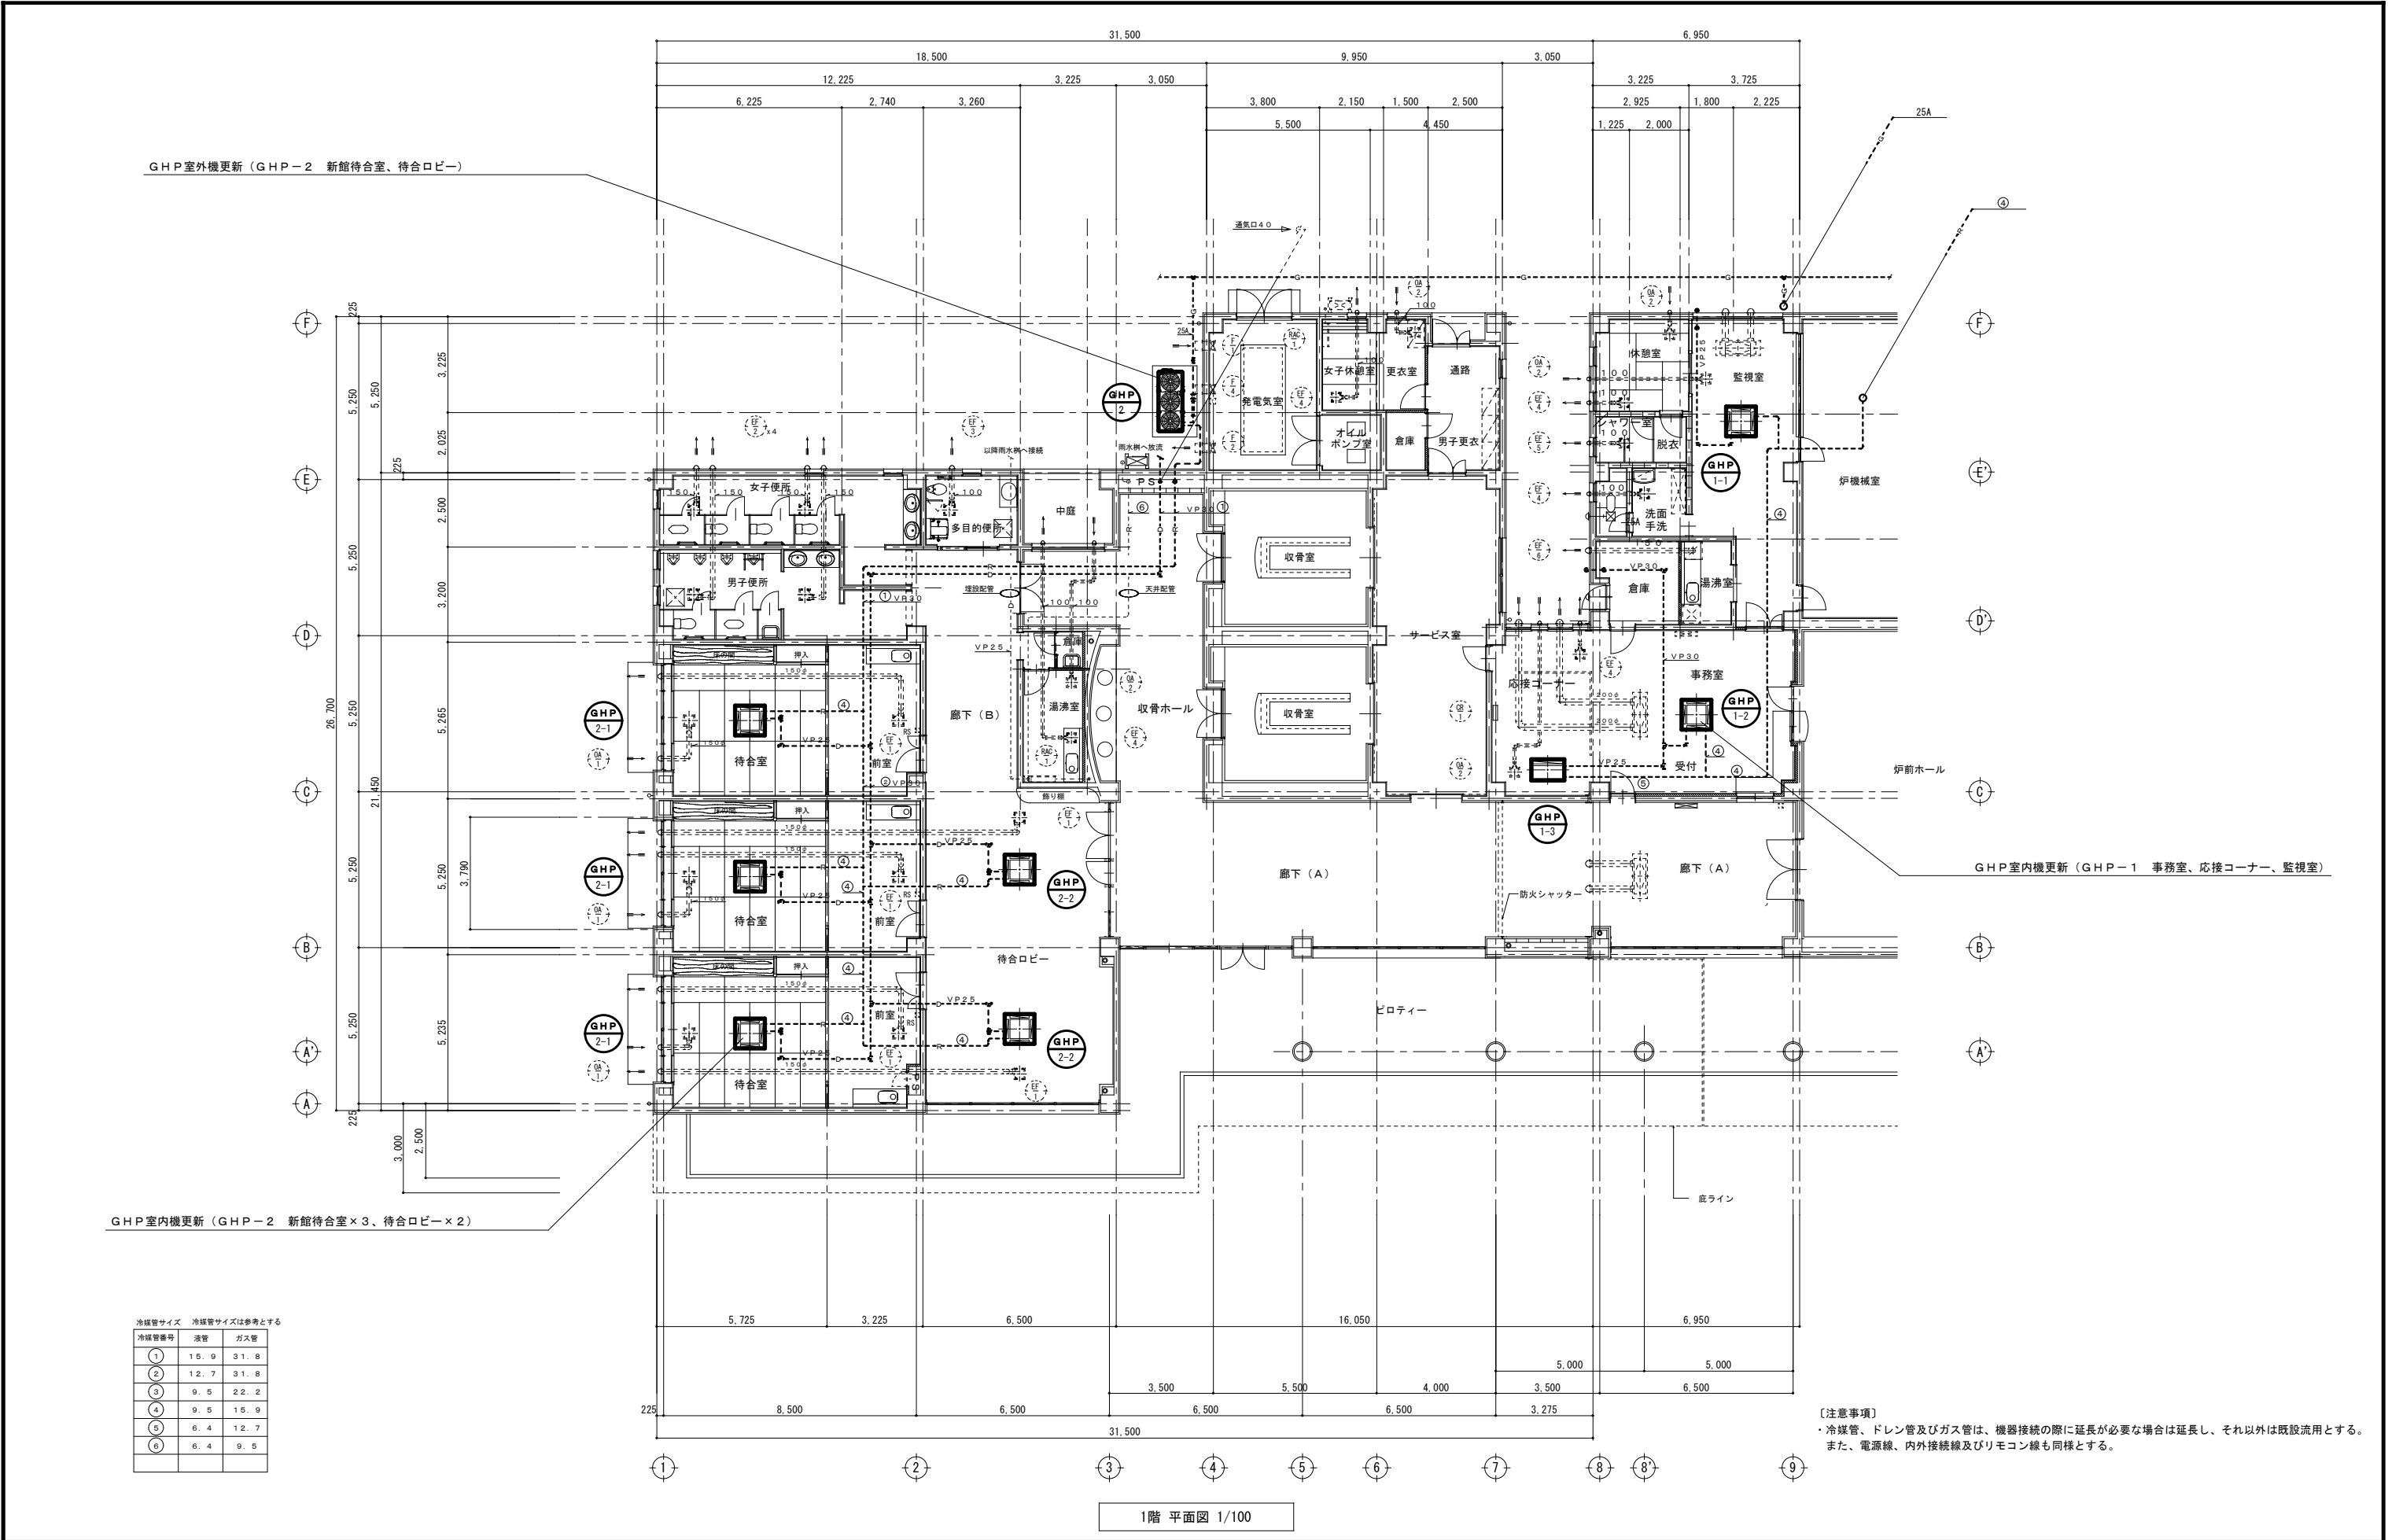

冷媒管サイズ 冷媒管サイズは参考とする		
冷媒管番号	液管	ガス管
①	15.9	31.8
②	12.7	31.8
③	9.5	22.2
④	9.5	15.9
⑤	6.4	12.7
⑥	6.4	9.5

【注意事項】
・冷媒管、ドレン管及びガス管は、機器接続の際に延長が必要な場合は延長し、それ以外は既設流用とする。
また、電源線、内外接続線及びリモコン線も同様とする。

1階 平面図 1/100

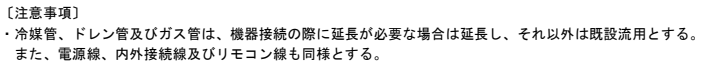

機器表

[illegible]