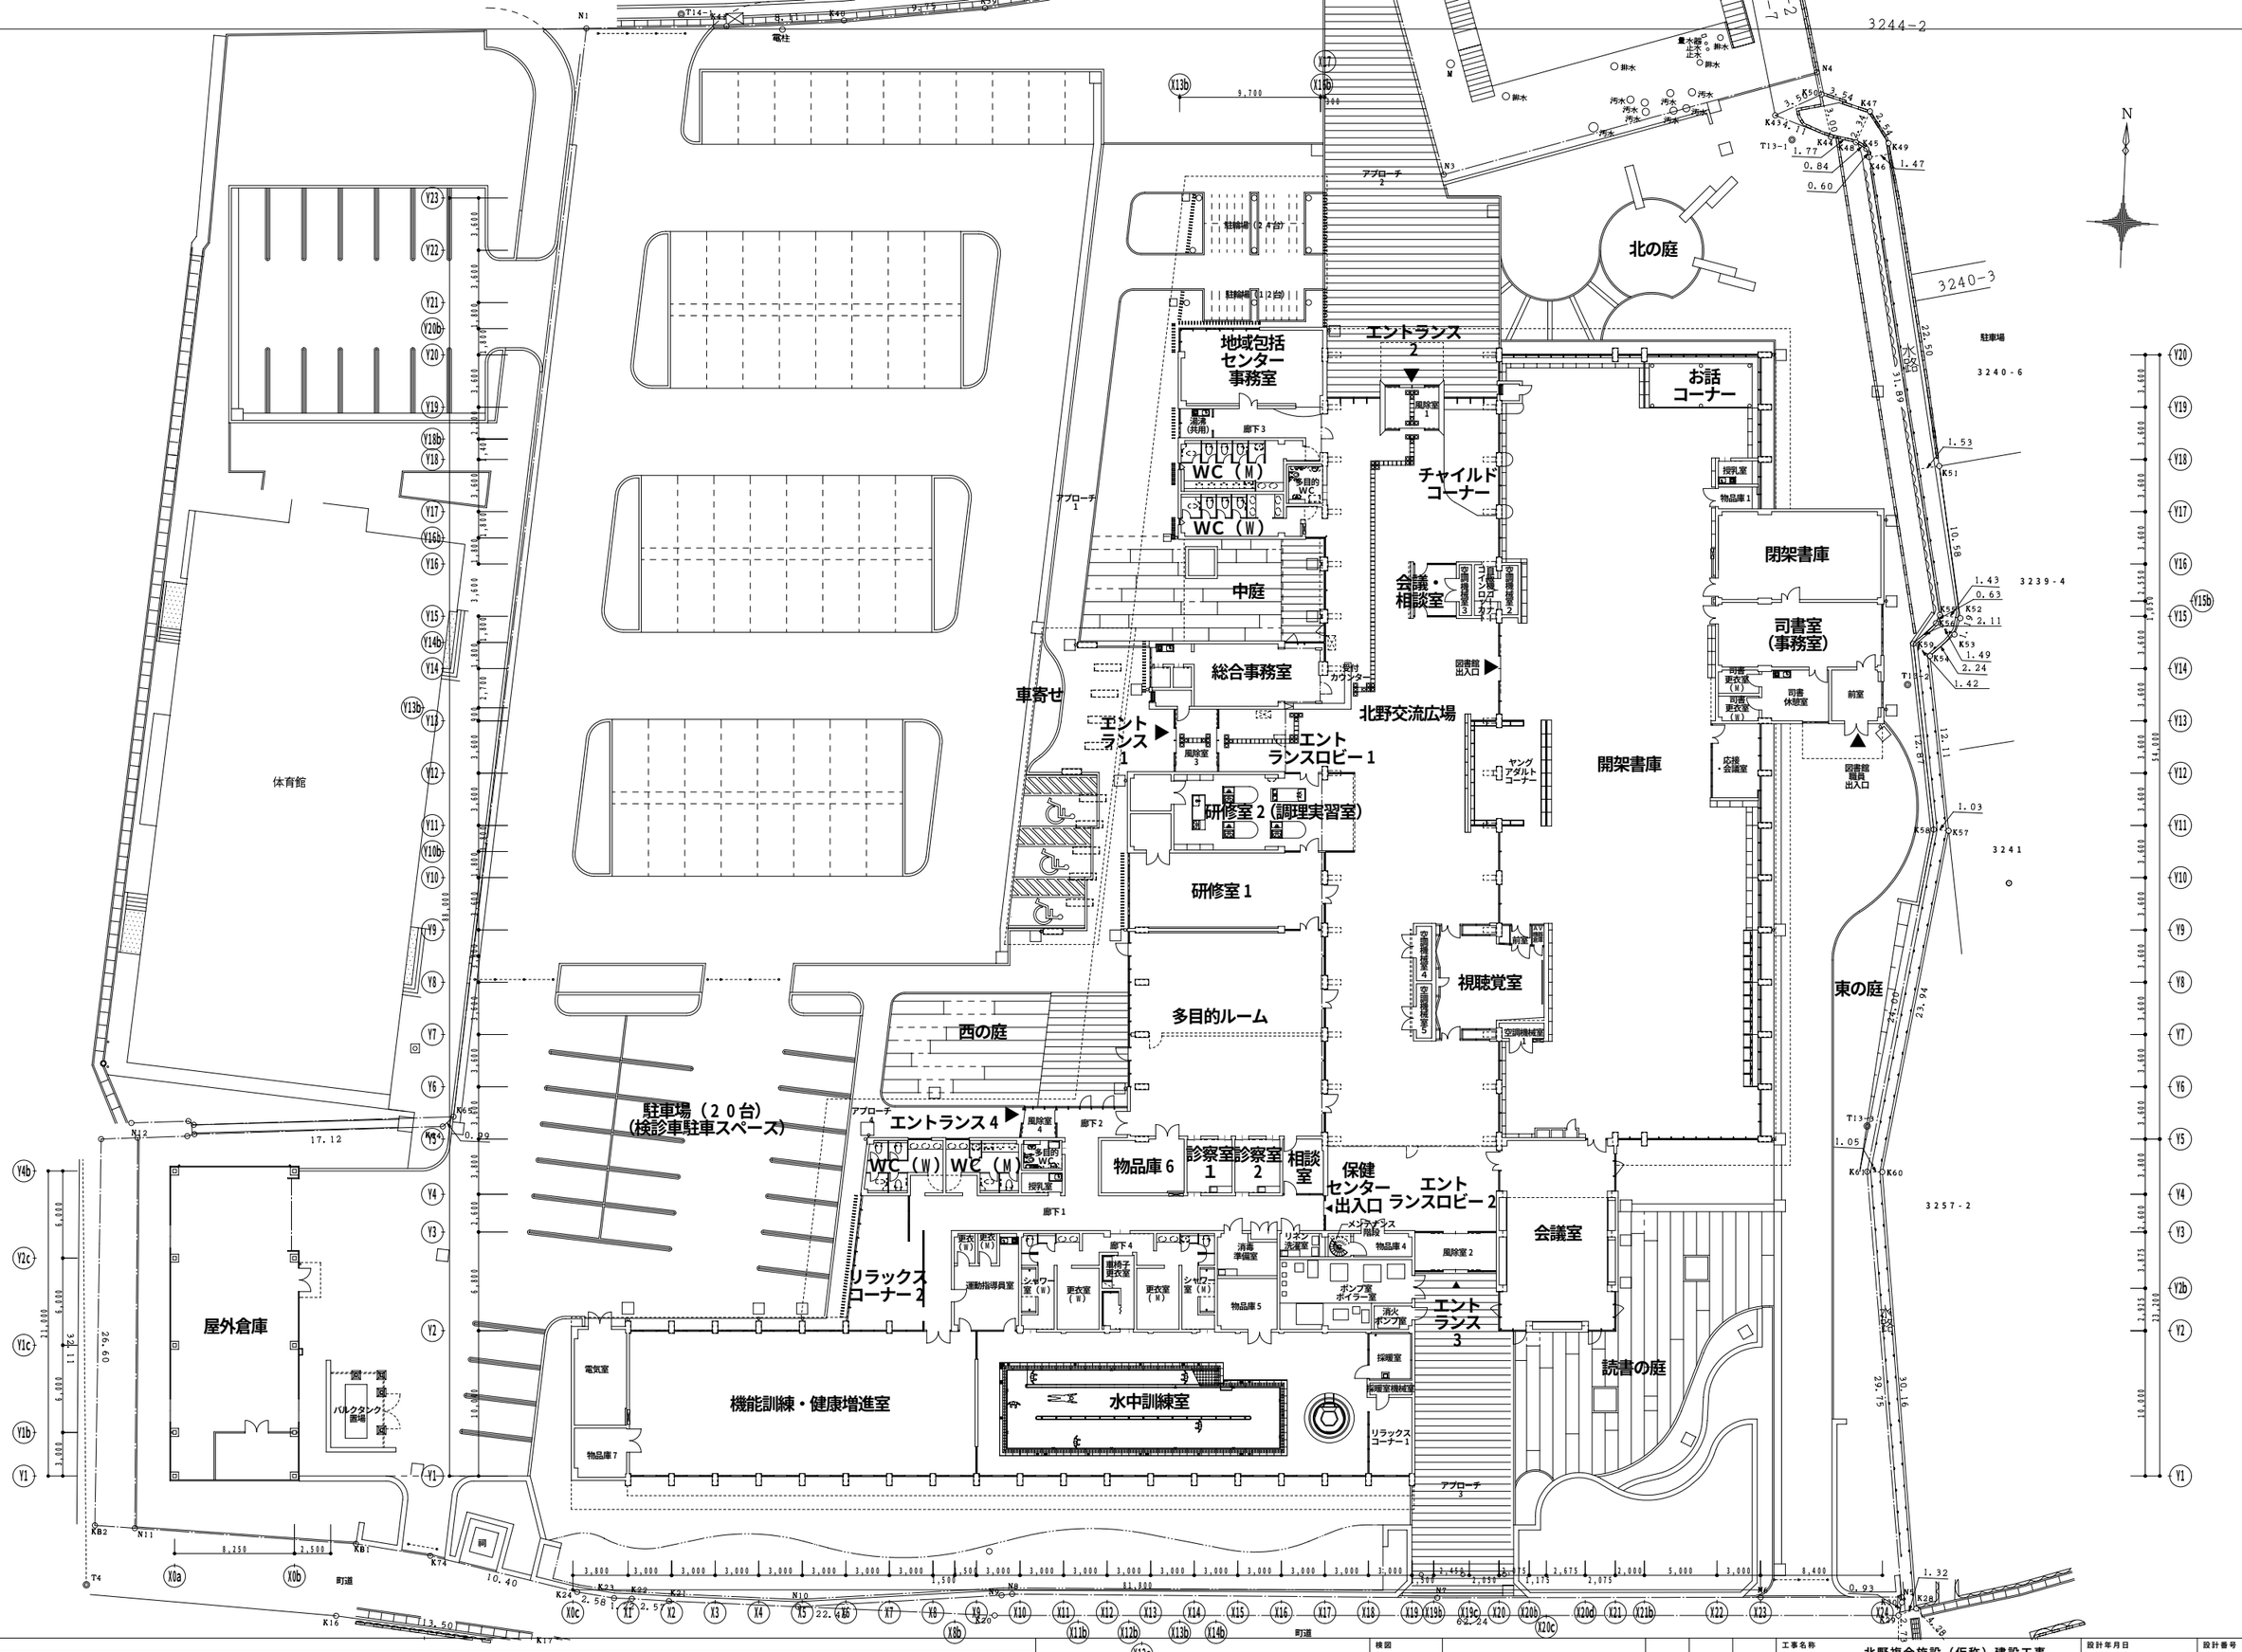

月日		久留米市役所都市建設部建築課	検図		工事名称	北野複合施設（仮称）建設工事	設計年月日 平成20年 1月	設計番号
			設計		図面名称	平面図	縮尺 1/200（A3版：1/400）	図面番号 A-1014