

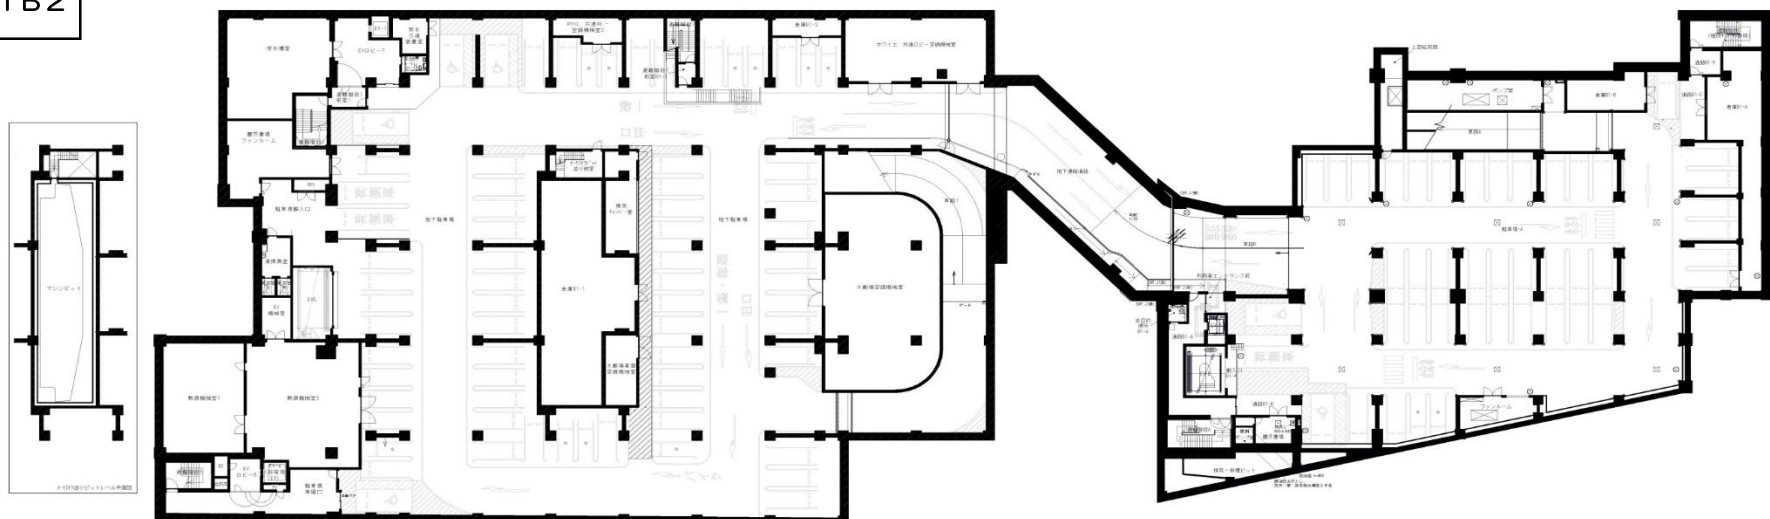



B1B2

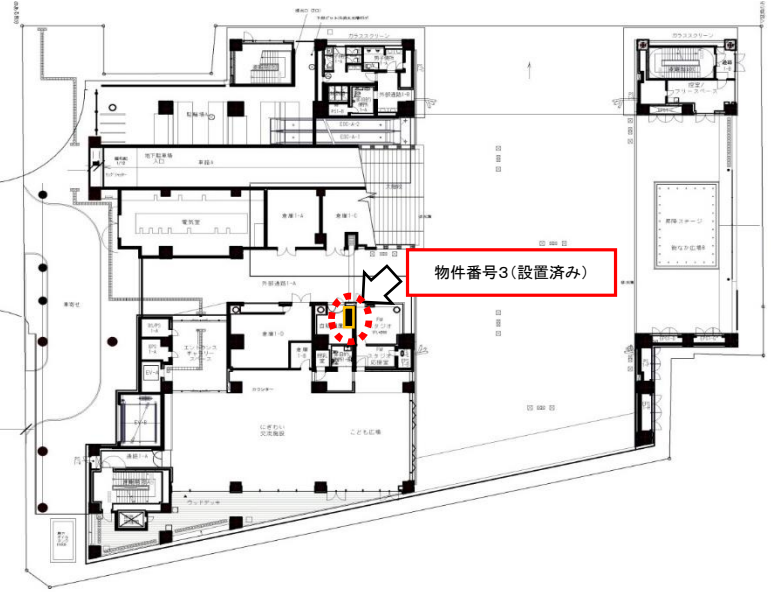

1F

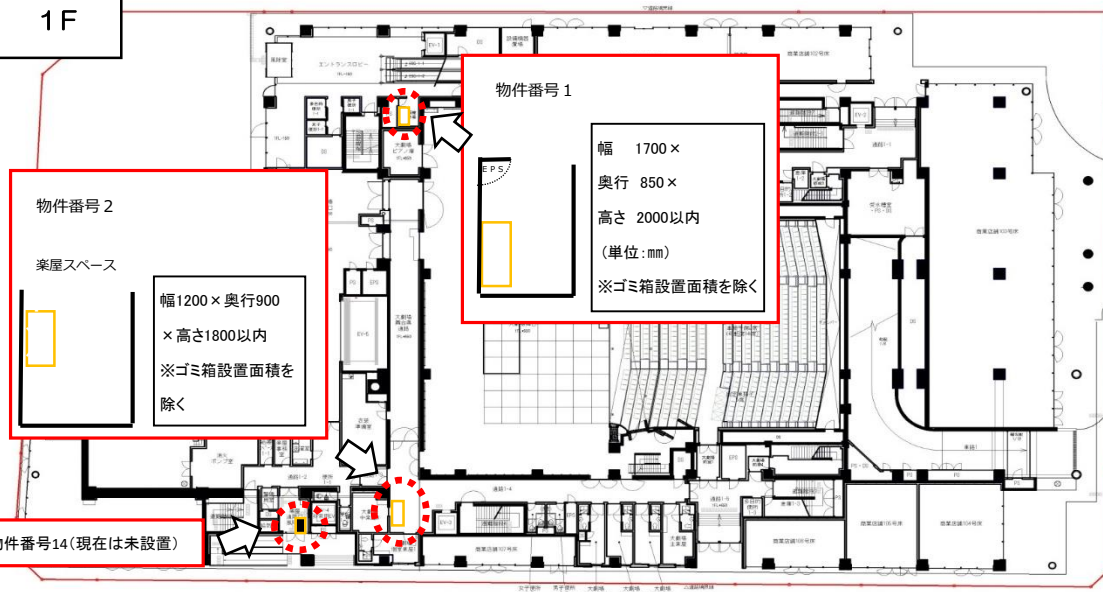

2F

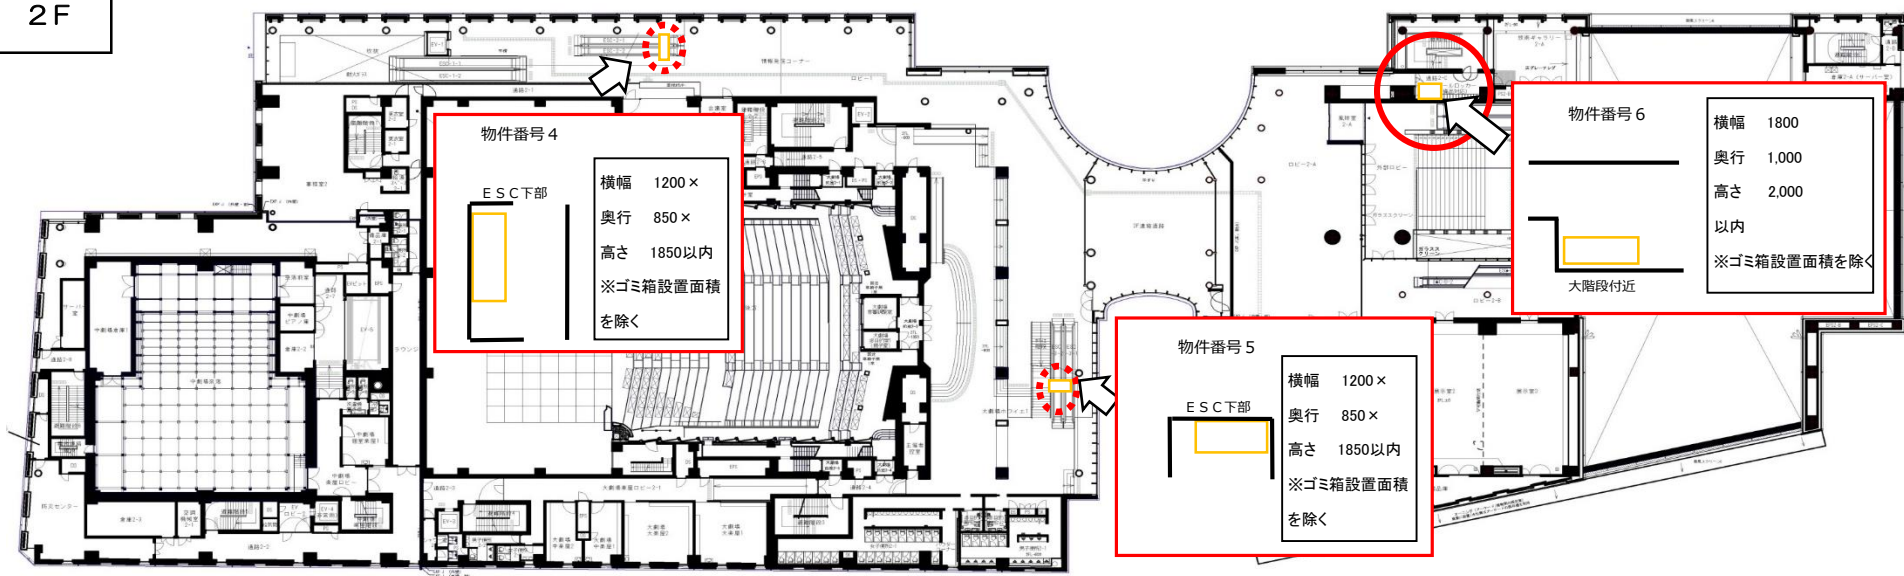

物件番号 4

ESC下部

横幅 1200 ×  
奥行 850 ×  
高さ 1850以内  
※ゴミ箱設置面積を除く

物件番号 5


ESC下部

横幅 1200 ×  
奥行 850 ×  
高さ 1850以内  
※ゴミ箱設置面積を除く

物件番号 6

横幅 1800  
奥行 1,000  
高さ 2,000  
以内  
※ゴミ箱設置面積を除く  
大階段付近

3F

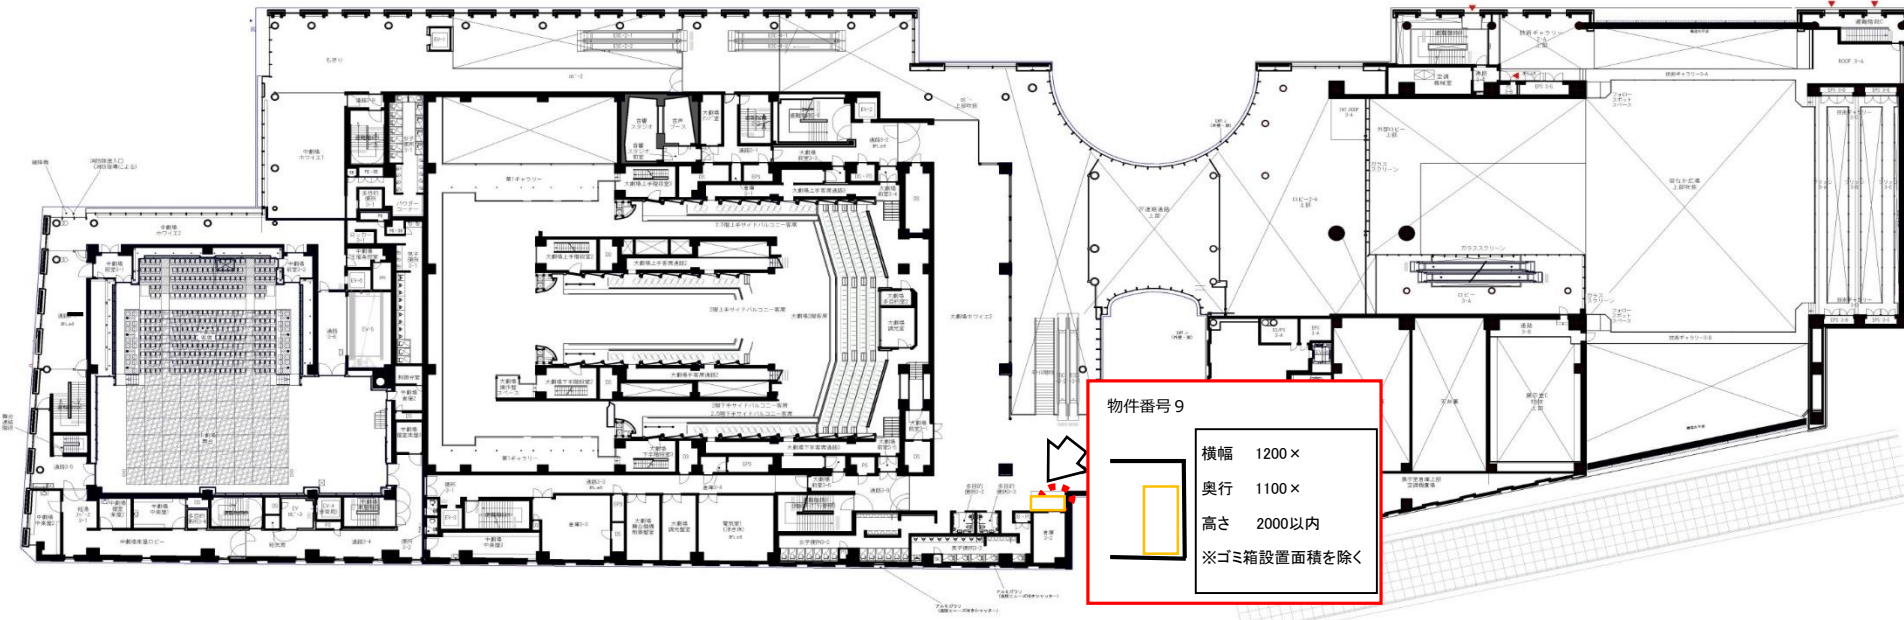


物件番号 9

ESC下部

横幅 1200 ×  
奥行 1100 ×  
高さ 2000以内  
※ゴミ箱設置面積を除く

4F

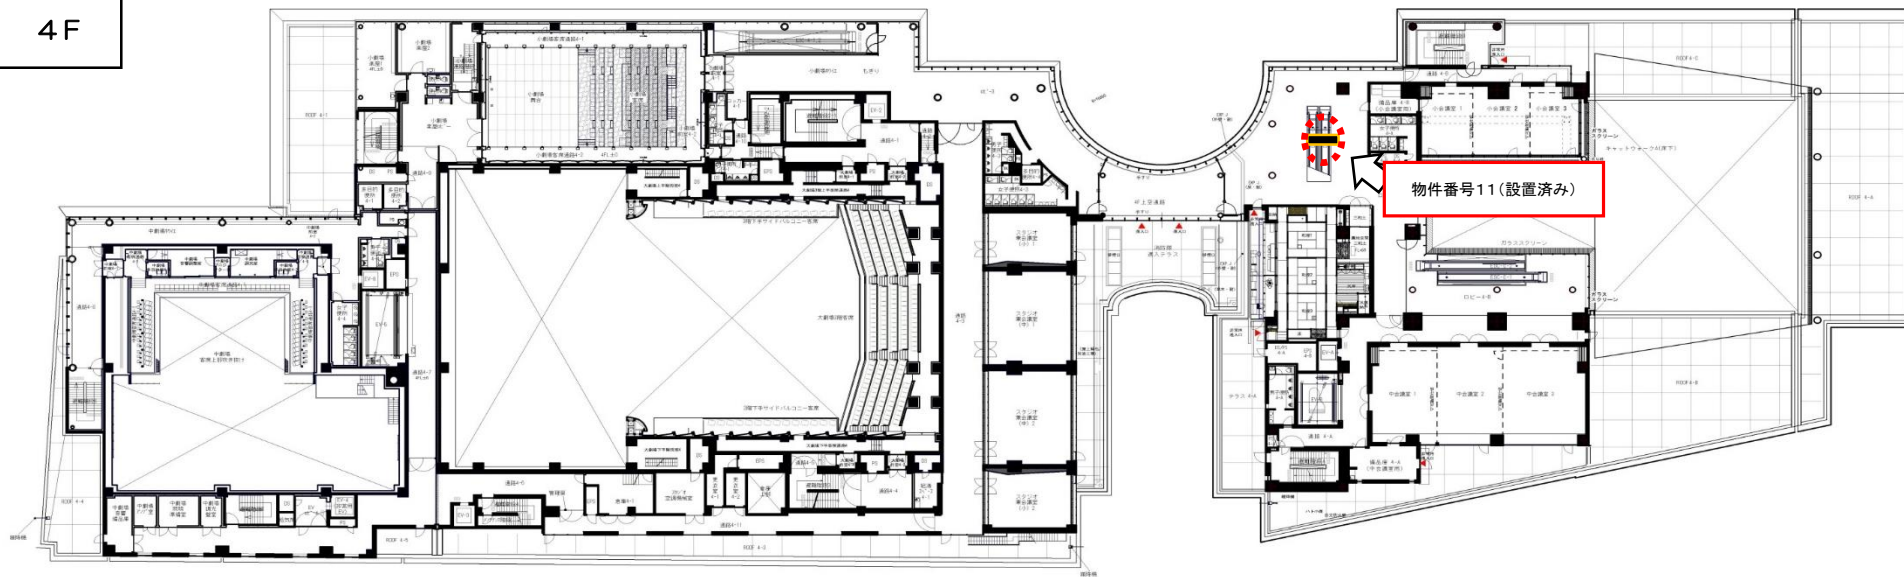

給湯室内

5F

