
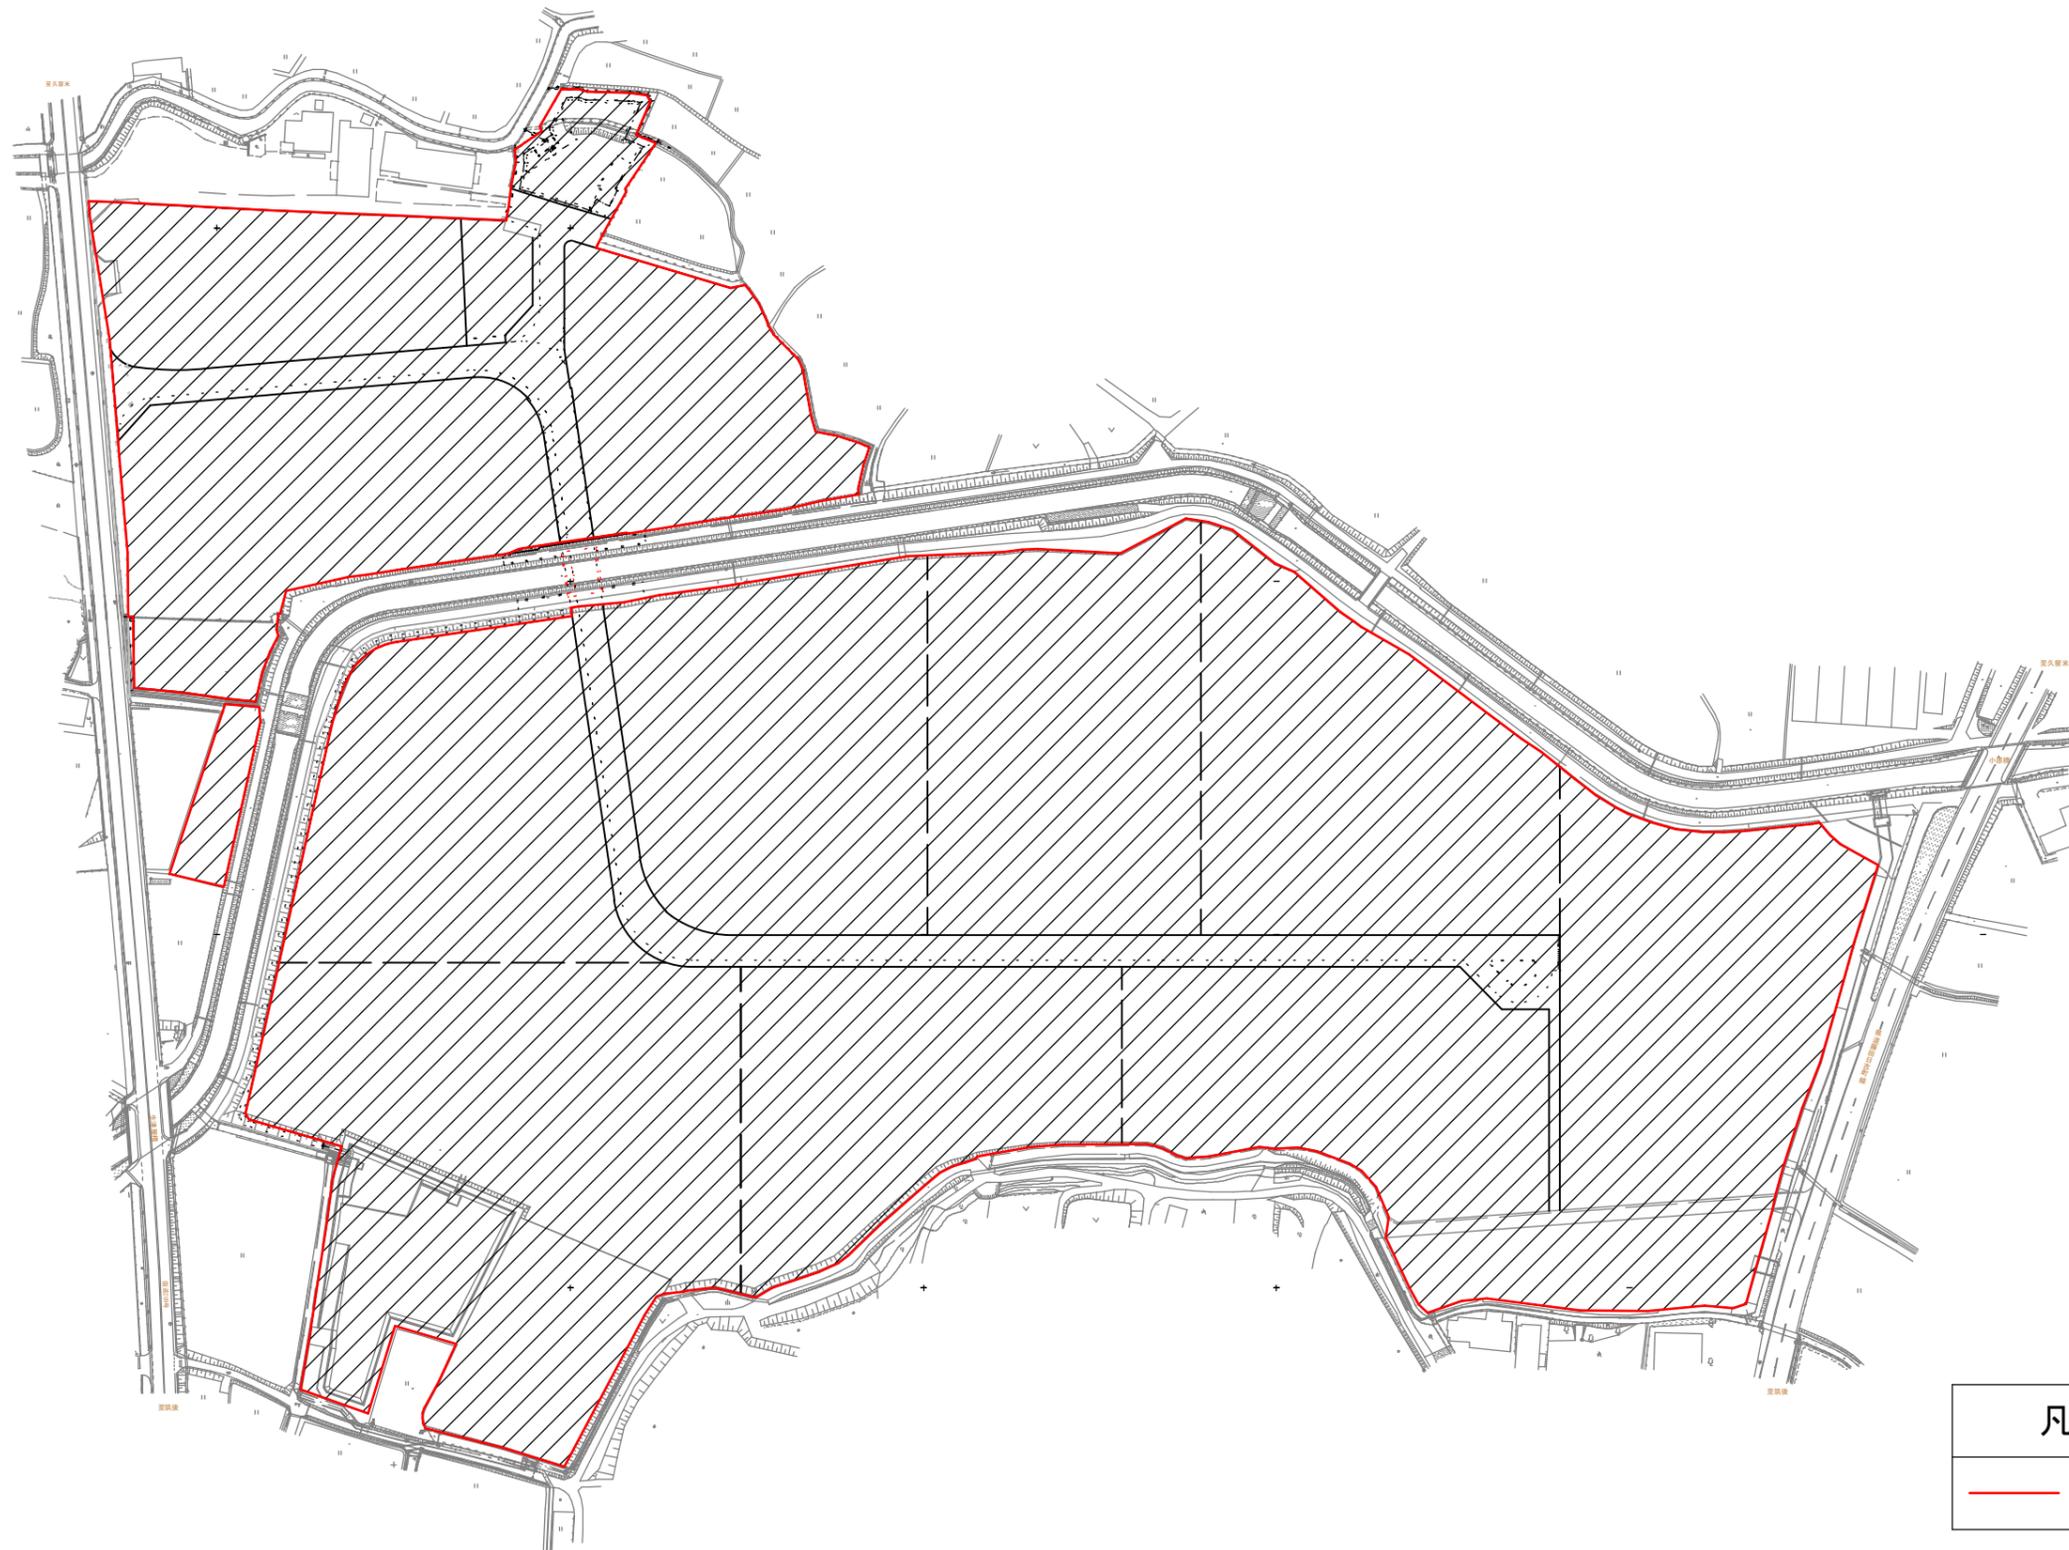


計画図

久留米都市計画地区計画 藤光産業団地地区計画（久留米市決定） S=1:1000

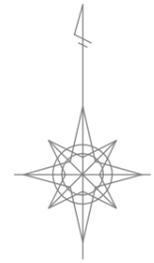

凡 例

- 地区計画区域及び地区整備計画区域