


久留米都市計画地区計画の決定(久留米市決定)  
 【藤光産業団地地区計画】  
 総括図 S=1/25,000

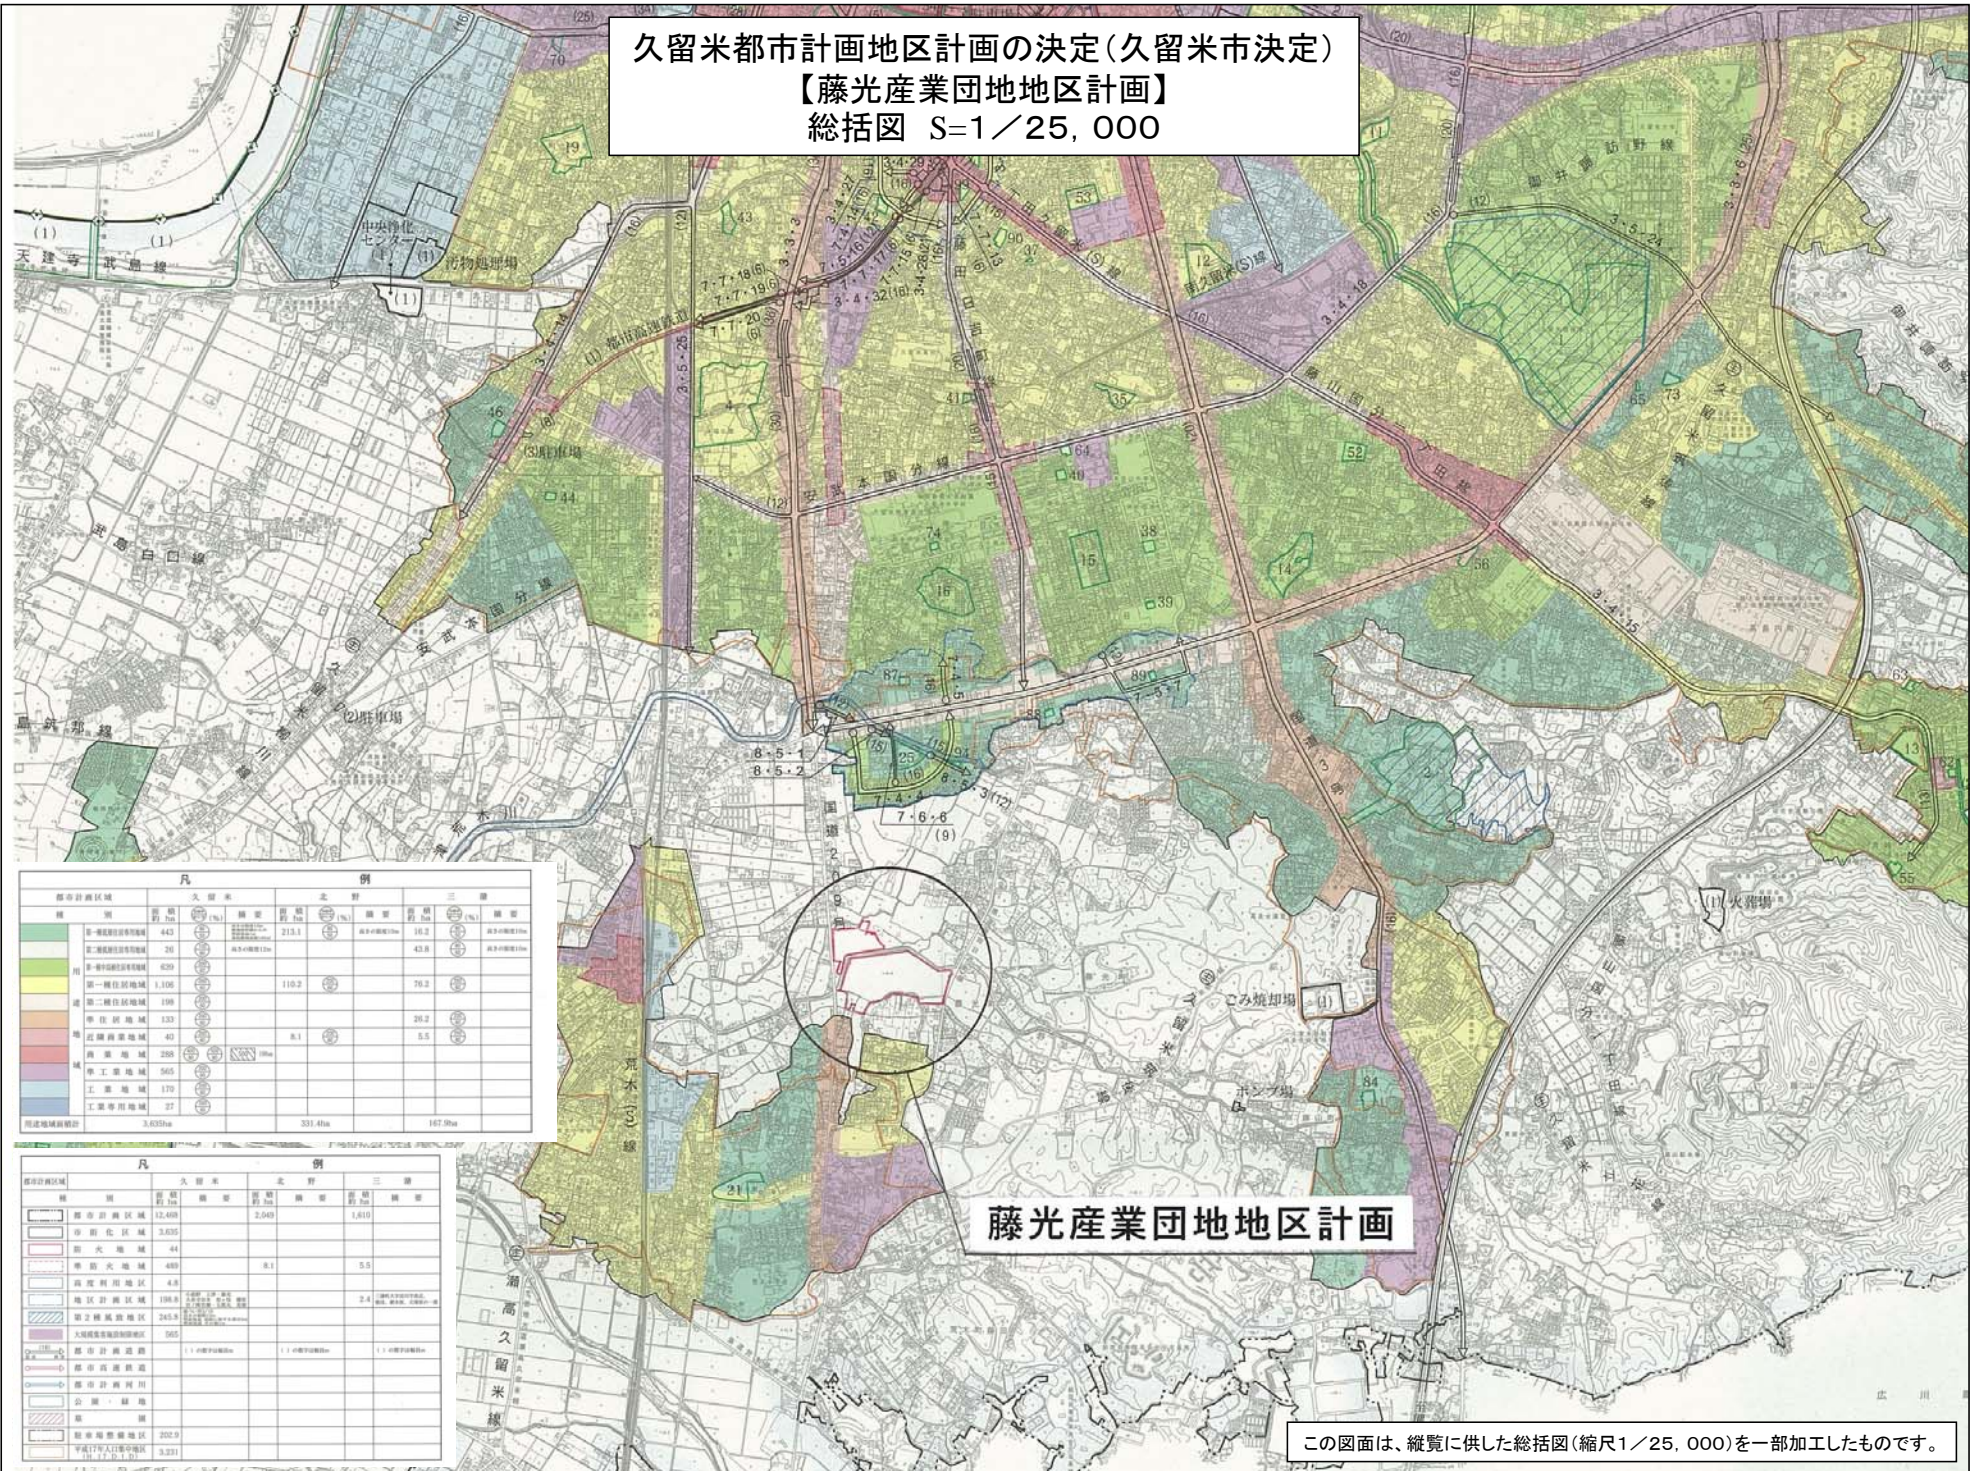

凡		久留米		北野		三浦	
種別	面積(㎡)	種別	面積(㎡)	種別	面積(㎡)	種別	面積(㎡)
第一種住居地域	443	第一種住居地域	213.1	第一種住居地域	16.2	第一種住居地域	16.2
第二種住居地域	26	第二種住居地域	43.8	第二種住居地域	43.8	第二種住居地域	43.8
第三種住居地域	639	第三種住居地域	639	第三種住居地域	639	第三種住居地域	639
第一種工業地域	1,106	第一種工業地域	1,102	第一種工業地域	79.2	第一種工業地域	79.2
第二種工業地域	199	第二種工業地域	199	第二種工業地域	199	第二種工業地域	199
準住居地域	133	準住居地域	133	準住居地域	29.2	準住居地域	29.2
店舗商業地域	40	店舗商業地域	40	店舗商業地域	5.5	店舗商業地域	5.5
商業地域	288	商業地域	288	商業地域	288	商業地域	288
準工業地域	565	準工業地域	565	準工業地域	565	準工業地域	565
工業地域	170	工業地域	170	工業地域	170	工業地域	170
工業専用地域	27	工業専用地域	27	工業専用地域	27	工業専用地域	27
用途地域総計	3,039ha	用途地域総計	3,031ha	用途地域総計	167.9ha	用途地域総計	167.9ha

凡		久留米		北野		三浦	
種別	面積(㎡)	種別	面積(㎡)	種別	面積(㎡)	種別	面積(㎡)
都市計画区域	12,400	都市計画区域	2,040	都市計画区域	1,610	都市計画区域	1,610
市街化区域	3,035	市街化区域	3,035	市街化区域	3,035	市街化区域	3,035
防火地域	44	防火地域	44	防火地域	44	防火地域	44
準防火地域	489	準防火地域	489	準防火地域	489	準防火地域	489
高度利用地区	4.5	高度利用地区	4.5	高度利用地区	4.5	高度利用地区	4.5
地区計画区域	198.8	地区計画区域	198.8	地区計画区域	2.4	地区計画区域	2.4
第二種高度地区	245.9	第二種高度地区	245.9	第二種高度地区	245.9	第二種高度地区	245.9
大規模集積地区	565	大規模集積地区	565	大規模集積地区	565	大規模集積地区	565
都市計画道路	202.9	都市計画道路	202.9	都市計画道路	202.9	都市計画道路	202.9
都市計画河川	3,231	都市計画河川	3,231	都市計画河川	3,231	都市計画河川	3,231

藤光産業団地地区計画

この図面は、縦覧に供した総括図(縮尺1/25,000)を一部加工したものです。