


# 北野体育館高天井用照明器具取替修繕


図 面 リ ス ト		
図面番号	図 面 名 称	縮 尺
E-01	図面リスト	NO SCALE
E-02	配置図・付近見取図	1/200
E-03	1階平面図	1/100

	久留米市 市民文化部 体育スポーツ課	設計事務所（建築）	修繕名	設計年月日
		設計協力事務所（構造・電気・機械）	北野体育館高天井用照明器具取替修繕	R04.07
		図面名称	縮尺	図面番号
		図面リスト	NO SCALE	E-01

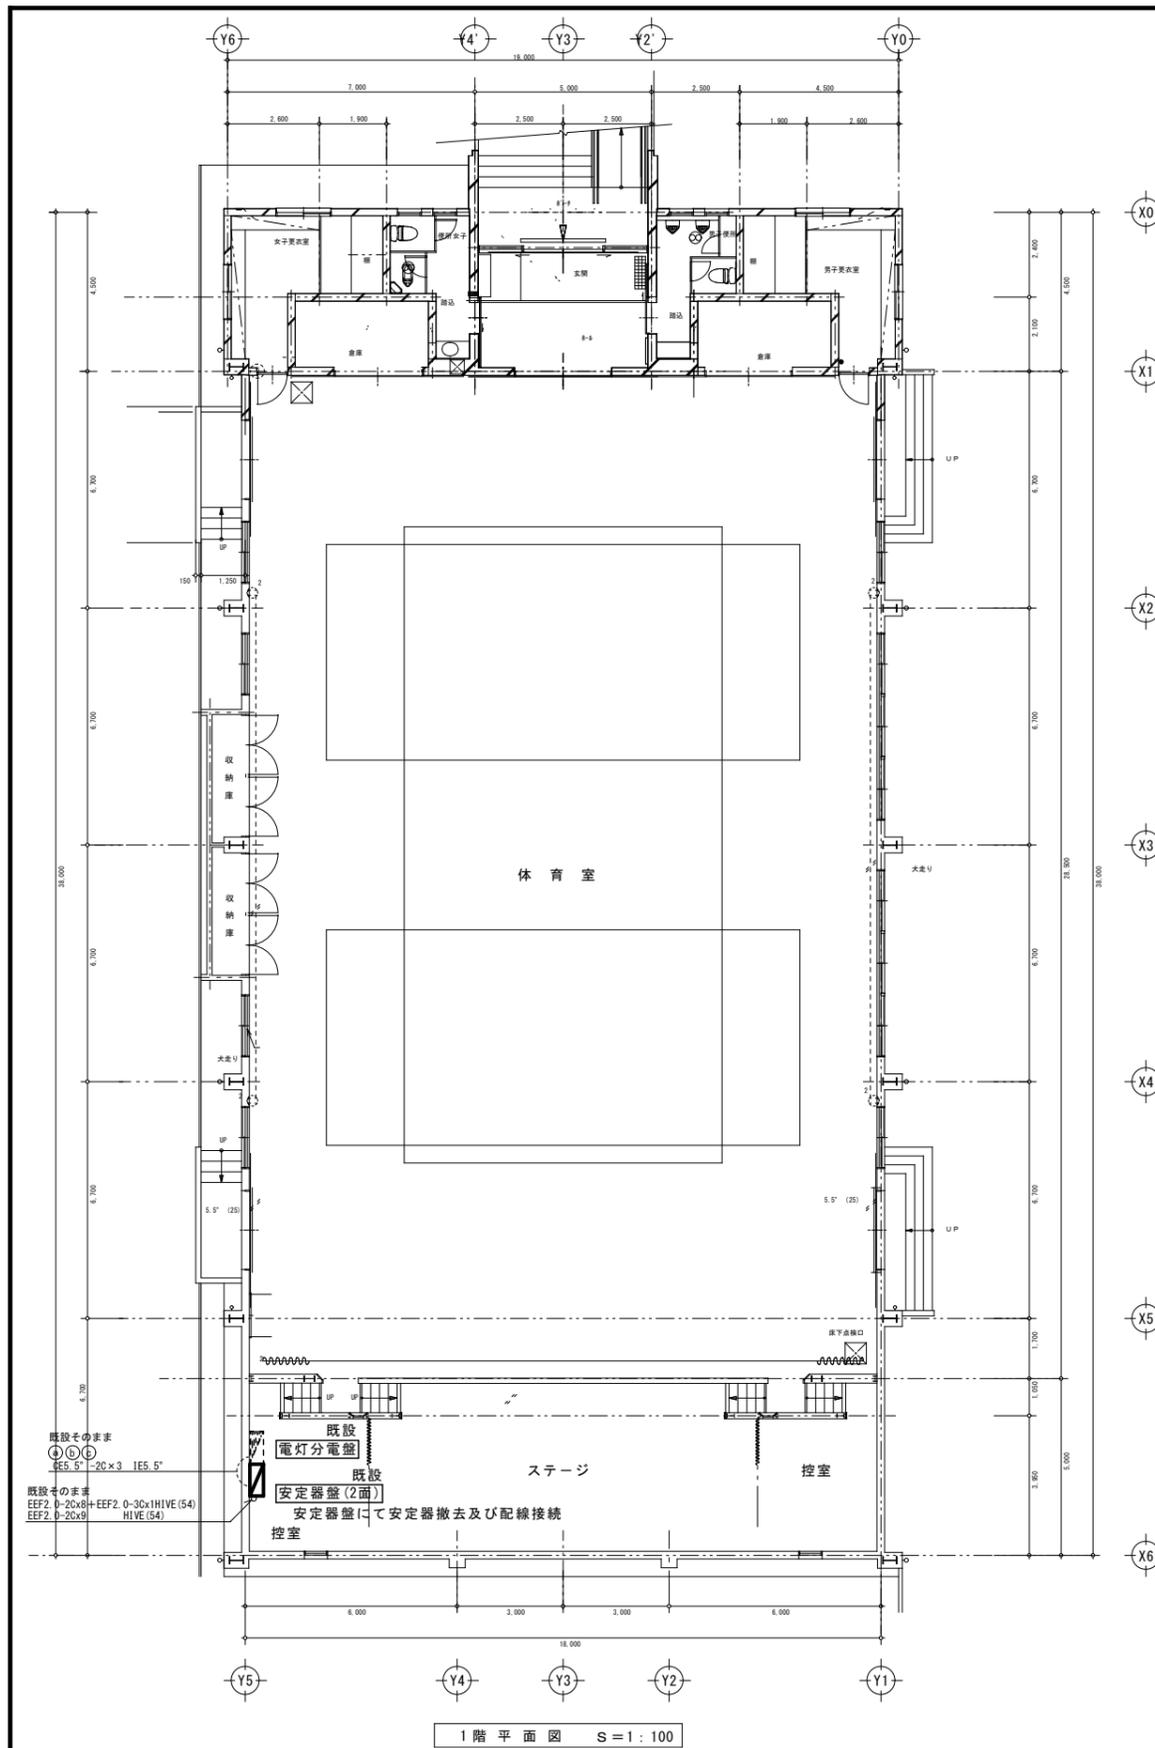



### 照明器具参考姿図

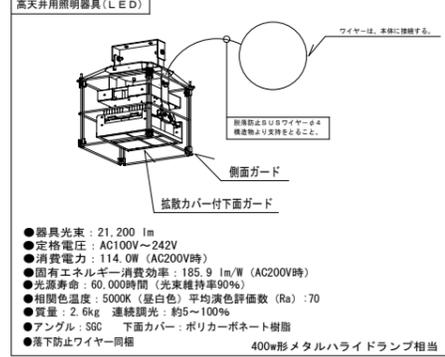

注) 1、作業用足場 (5段2列)  
アウトリガー付、アリーナ内  
2、床養生=養生板(12mm以上)+シート

### 凡例

	高天井用照明器具 (14台)	撤去更新
	安定器盤 (2面)	改修
	電灯分電盤	既設そのまま
	IE2.0x2 E1.6 (19)	既設そのまま

