荘島体育館高天井用照明器具取替修繕

図　面　リ　ス　ト		
図面番号	図　面　名　称	縮　尺
Ｅ－01	図面リスト	NO SCALE
Ｅ－02	付近見取図・３階上部平面図	NO SCALE

	久留米市 市民文化部 体育スポーツ課	設計事務所（建築）	修繕名 荘島体育館高天井用照明器具取替修繕		設計年月日 R04.07
		設計協力事務所（構造・電気・機械）	図面名称 図面リスト	縮尺 NO SCALE	図面番号 Ｅ－０１

特　記　事　項

1，　本設計書に記載なき事項は、国土交通省大臣官房官庁営繕部監修「公共建築工事標準仕様書」（電気設備工事編）平成３１年度版及び営繕部設備・環境課監修「公共建築設備工事標準図電気設備標準図」平成３１年版による他、関係法規、規定、規則に従い請負者の責任施工とする。

2，　本工事に使用する機材等は、メーカーリストの他同等品以上とし監督職員の承諾を受ける。

3，　本工事に必要な工事用電力、官公庁への諸申請手続きなどの費用は、すべて請負者の負担とする。

4，　工事の進行に必要な官公庁への手続きは、請負者で速やかに行う。

5，　本工事着工に先立ち施工図，納入仕様書等を提出し、監督職員の承諾後、着工する。

6，　工事完成書類は、監督職員の指示により提出する。

7，　工事写真は、国土交通省官庁営繕部監修「工事写真の撮り方建築設備編」改訂第３版による。

8，　本工事施工において既存施設に破損、汚損が生じた場合請負者の負担において速やかに原形復旧する。

凡　例

記　号	名　　称	備　考
	メタルハライドランプ400Wx2(既存)	17台　撤去更新
H	メタルハライドランプ400Wx2、非常用ハロゲン30W(既存)	7台撤去更新　7台別置型非常灯新設
	安定器保管所	改修
	既設電灯分電盤	既設そのまま
— — —	既設配線	既設そのまま

新設照明参考姿図

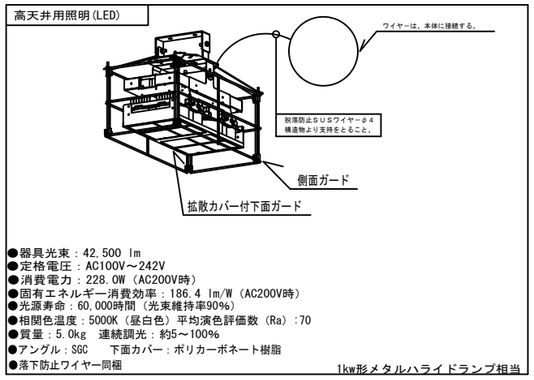

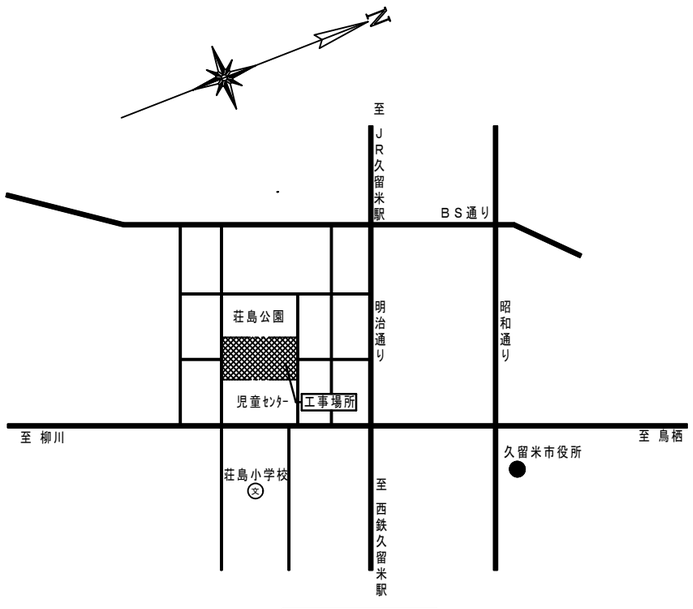

付近見取図

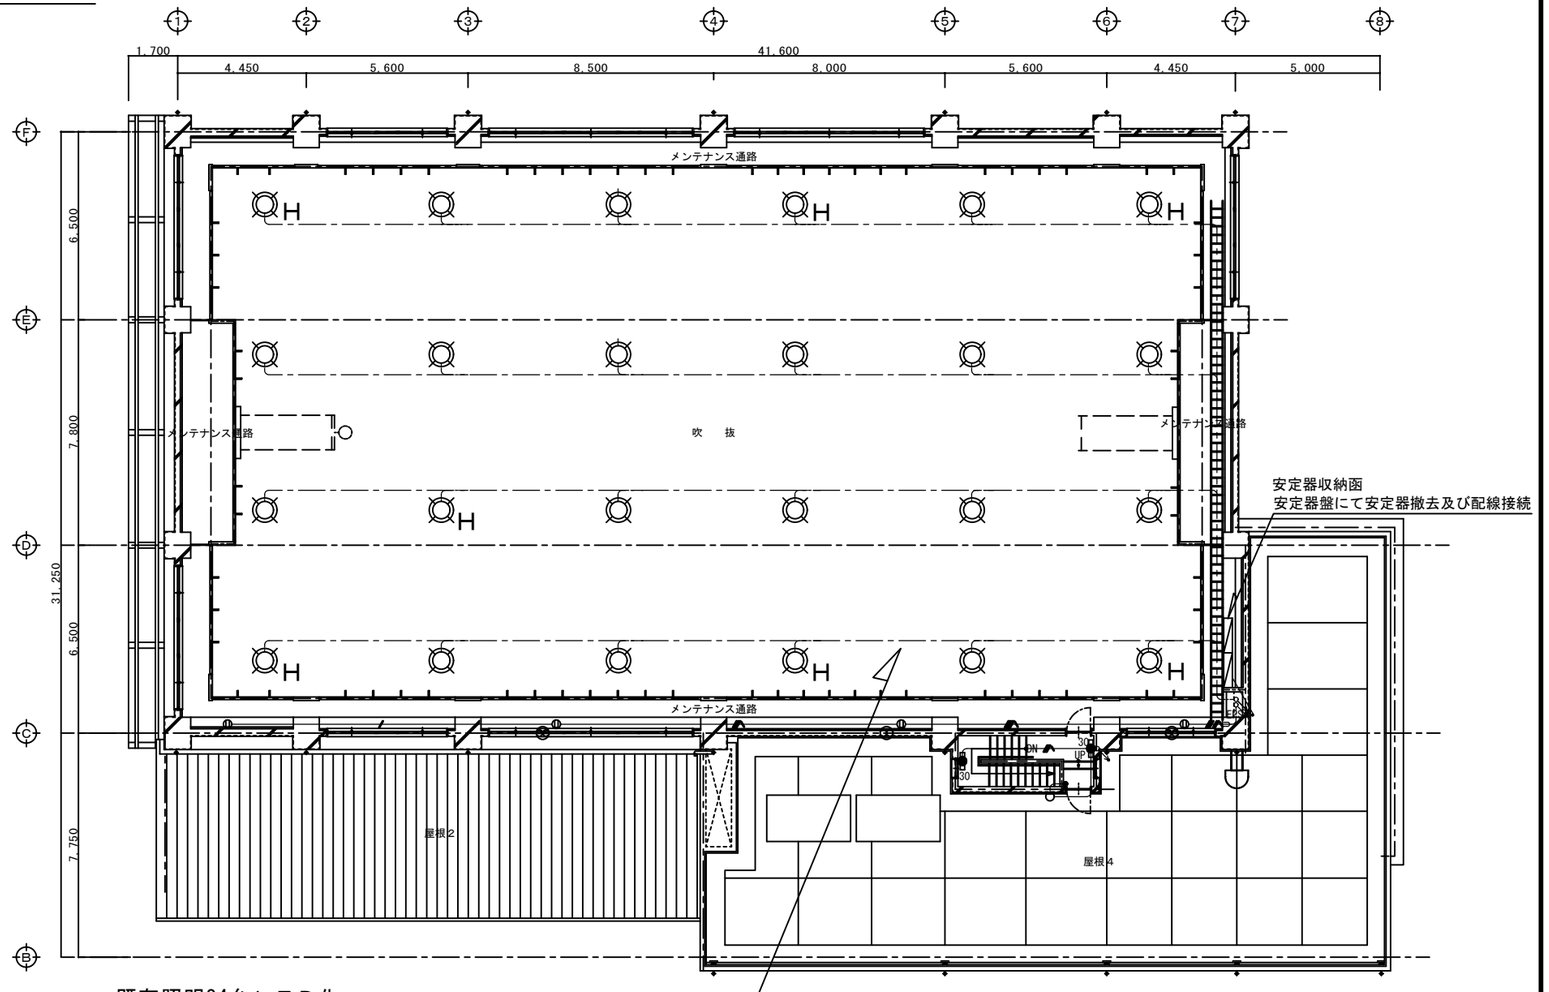

・既存照明24台ＬＥＤ化
・別置型非常灯7灯新設
・仮設足場
・産業廃棄物処理

３階上部平面図

特記事項
図面をＡ３サイズに縮小する場合の倍率は、下記のとおり読み替えて全ての図面に共通とする。
・Ａ１サイズの場合、１／２とする。
・Ａ２サイズの場合、７／１０とする。

久留米市 市民文化部 体育スポーツ課	設計事務所	修繕名 荘島体育館高天井用照明器具取替修繕	設計年月日 R4.07
		図面名称 付近見取図・３階上部平面図 / 縮尺 NO SCALE	図面番号 E-02