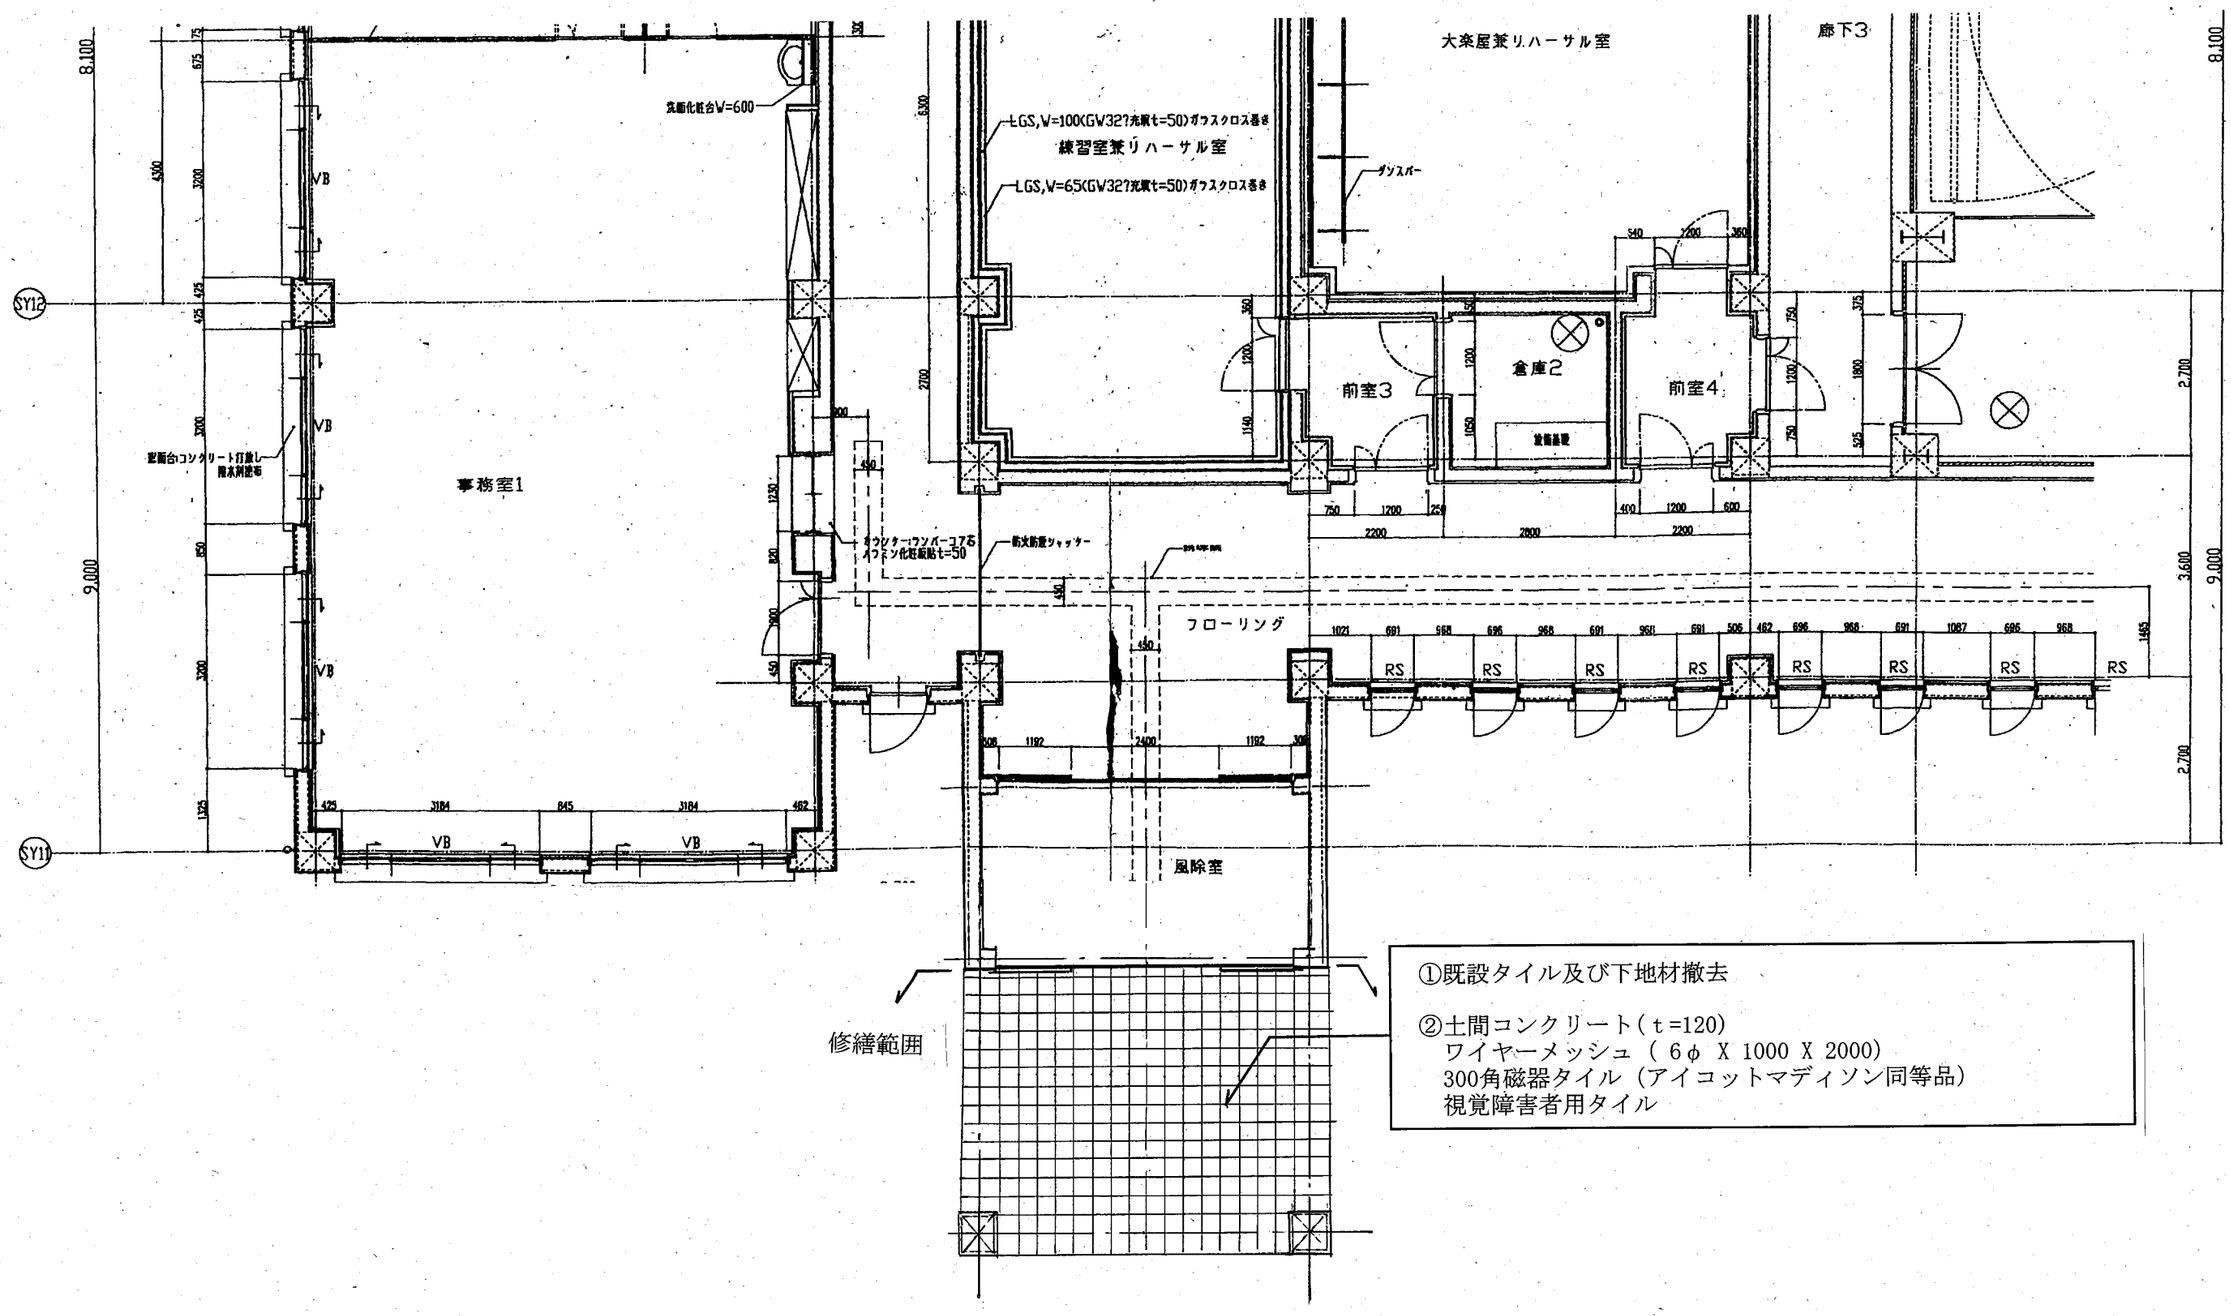

①既設タイル及び下地材撤去

②土間コンクリート(t=120)
ワイヤーメッシュ (6φ X 1000 X 2000)
300角磁器タイル (アイコットマディソン同等品)
視覚障害者用タイル

記事	久留米市	施設名 田主丸複合文化施設(そよ風ホール) 田主丸生涯学習センター	調査年月日	施設ID A-2
		図面名称 1階 平面図	縮尺	担当