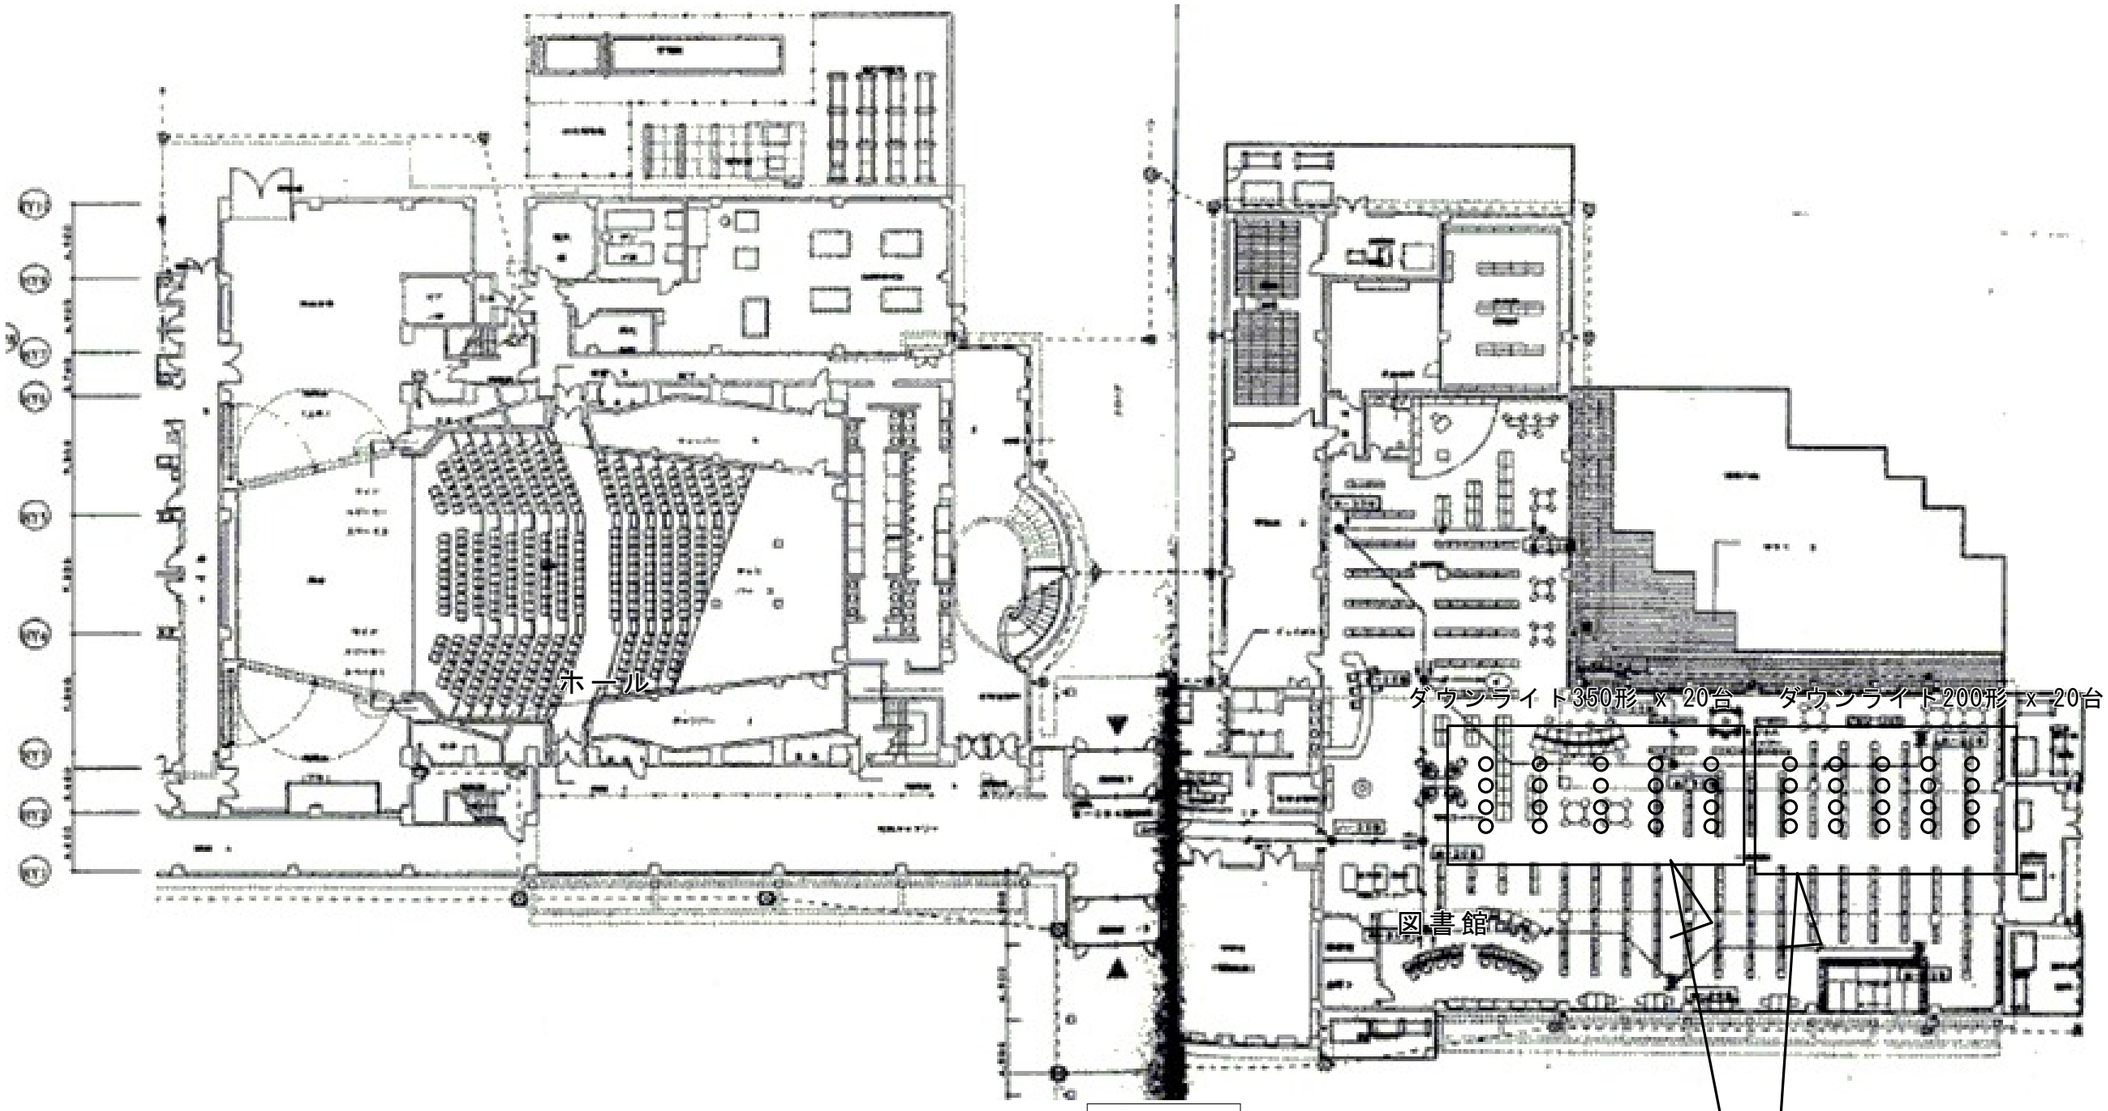

1F平面図

・図書館内天井ダウンライト照明更新（40台）
　ダウンライト200形x20台
　ダウンライト350形x20台
・仮設足場、産業廃棄物処理

特　記　事　項

1，　本設計書に記載なき事項は、国土交通省大臣官房官庁営繕部監修「公共建築工事標準仕様書」（電気設備工事編）平成３１年度版及び営繕部設備・環境課監修「公共建築設備工事標準図電気設備標準図」平成３１年版による他、関係法規、規定、規則に従い請負者の責任施工とする。

2，　本工事に使用する機材等は、メーカーリストの他同等品以上とし監督職員の承諾を受ける。

3，　本工事に必要な工事用電力、官公庁への諸申請手続きなどの費用は、すべて請負者の負担とする。

4，　工事の進行に必要な官公庁への手続きは、請負者で速やかに行う。

5，　本工事着工に先立ち施工図，納入仕様書等を提出し、監督職員の承諾後、着工する。

6，　工事完成書類は、監督職員の指示により提出する。

7，　工事写真は、国土交通省官庁営繕部監修「工事写真の撮り方建築設備編」改訂第３版による。

8，　本工事施工において既存施設に破損、汚損が生じた場合請負者の負担において速やかに原形復旧する。

【新設照明参考姿図】

ダウンライト200形(LED)

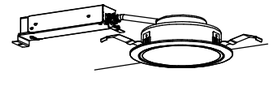

ＬＥＤ内蔵<ワンコア（ひと粒）タイプ>、電源ユニット内蔵、一般光色タイプ
５０００Ｋ、Ｒａ８５、拡散タイプ
光源遮光角１５度、光源寿命４００００時間（光束維持率８５％）
器具光束：２０５５ｌｍ、消費電力：１５Ｗ、電圧：１００－２４２Ｖ
反射板（上部）：プラスチック（ホワイト）
反射板（下部）：鋼板（銀色鏡面仕上）
枠：鋼板（ホワイトつや消し仕上）、埋込穴φ１５０

ダウンライト350形(LED)

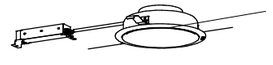

ＬＥＤ<ワンコア（ひと粒）タイプ>、電源ユニット内蔵、一般タイプ
調光可能範囲（約５％～１００％）、光源遮光角１５度
光源寿命：６００００時間（光束維持率８０％）、５０００Ｋ、Ｒａ８５、拡散タイプ
器具光束：４０２０ｌｍ、消費電力：２９．１Ｗ、電圧：１００～２４２Ｖ
反射板（上部）：プラスチック（ホワイト）
反射板（下部）：アルミ（銀色鏡面仕上）
枠：鋼板（ホワイトつや消し仕上）、埋込穴φ２００

特記事項
図面をＡ３サイズに縮小する場合の倍率は、下記のとおり読み替えて全ての図面に共通とする。
・Ａ１サイズの場合、１／２とする。
・Ａ２サイズの場合、７／１０とする。

久留米市 都市建設部設備課	設計事務所	工事名 そよ風ホール照明設備修繕		設計年月日 R4.11
		図面名称 平面図、機器参考図	縮尺 S=N.S	図面番号 E-01