


1 系統図

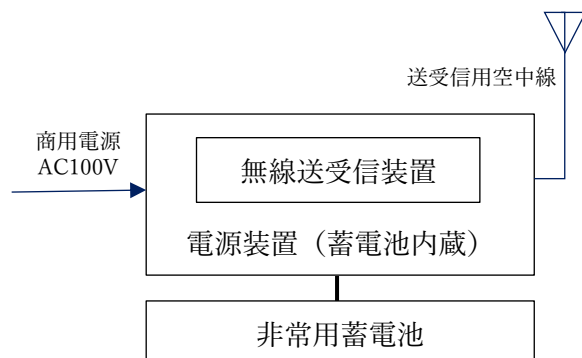

2 半固定型無線装置等の構成

- (1) 無線送受信装置
- (2) ハンドセット
- (3) 電源装置
- (4) 非常用蓄電池
- (5) 空中線
- (6) 肩掛けベルト（可搬運搬時用）
- (7) 配線類・付属設備一式

3 設置状況写真（参考）

- (1) 無線機








- (2) 空中線設置状況



【無線機の外観図】

指示無き公差は下記による

称呼寸法区分	公差
120以下	±1.5
120を越え～400以下	±2.5
400を越え～1000以下	±4
1000を越え～2000以下	±6
2000を越え～4000以下	±8

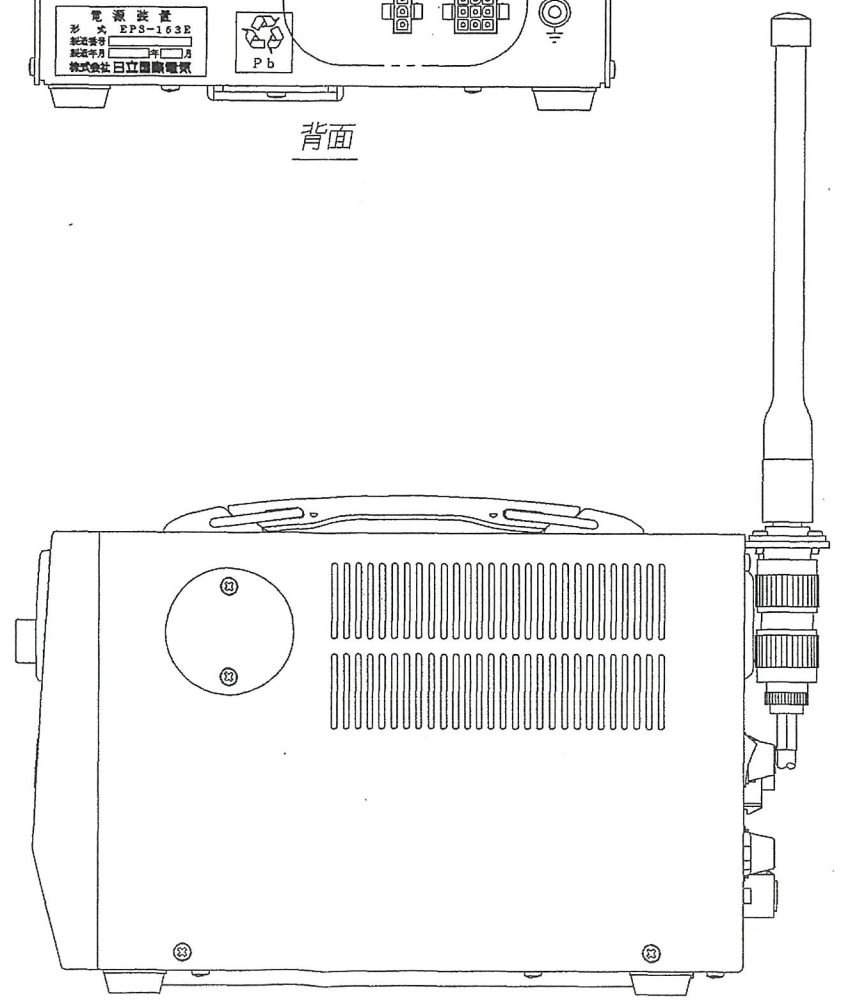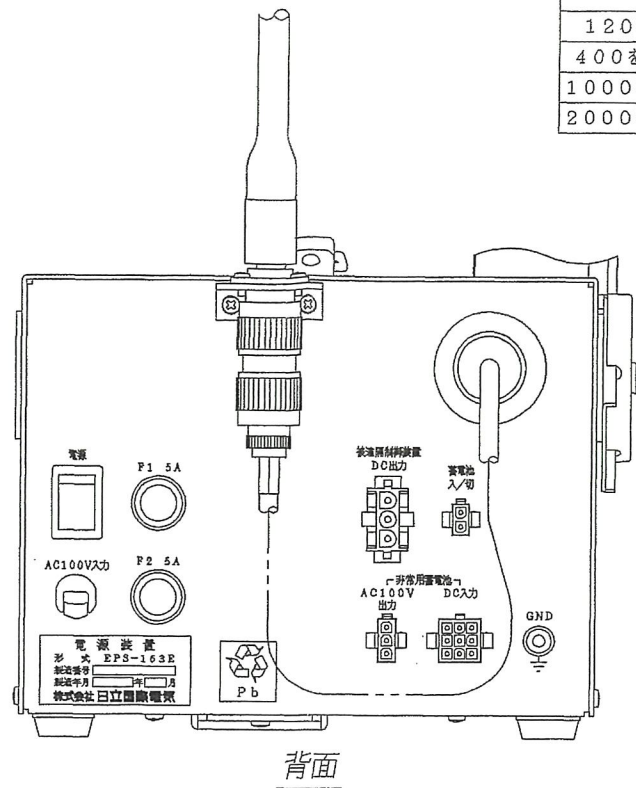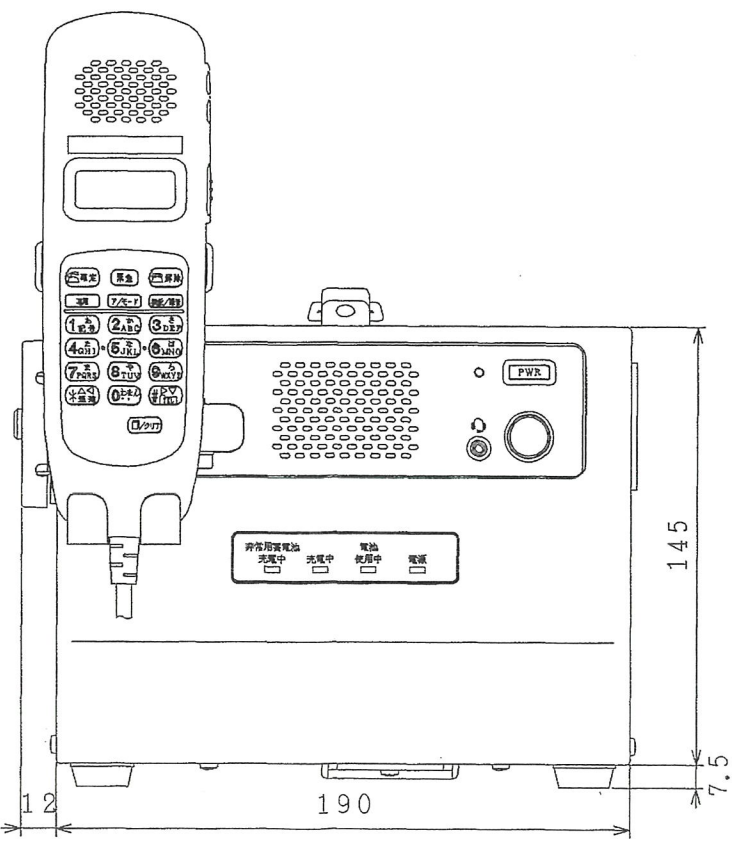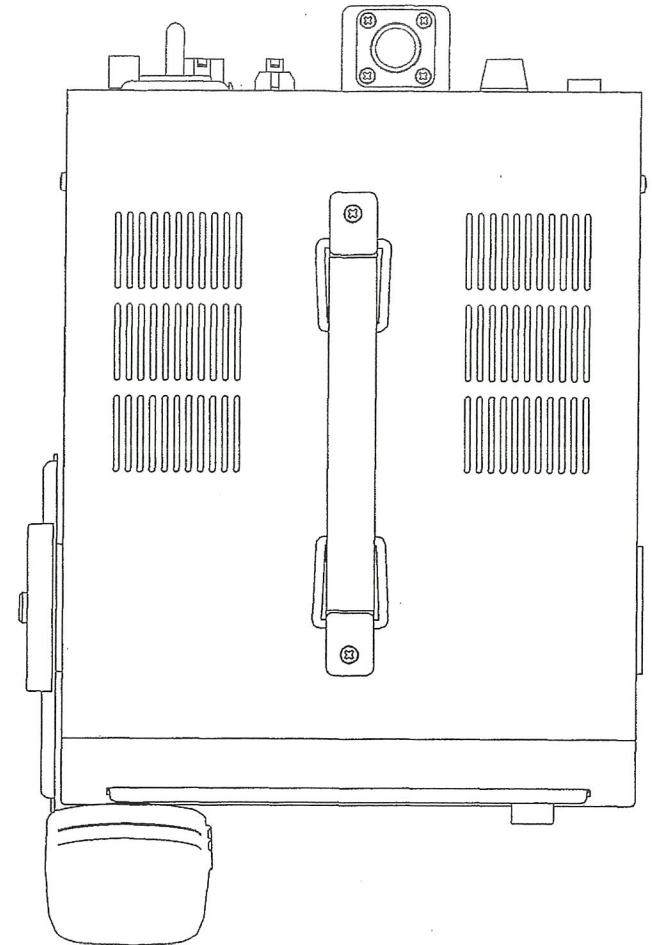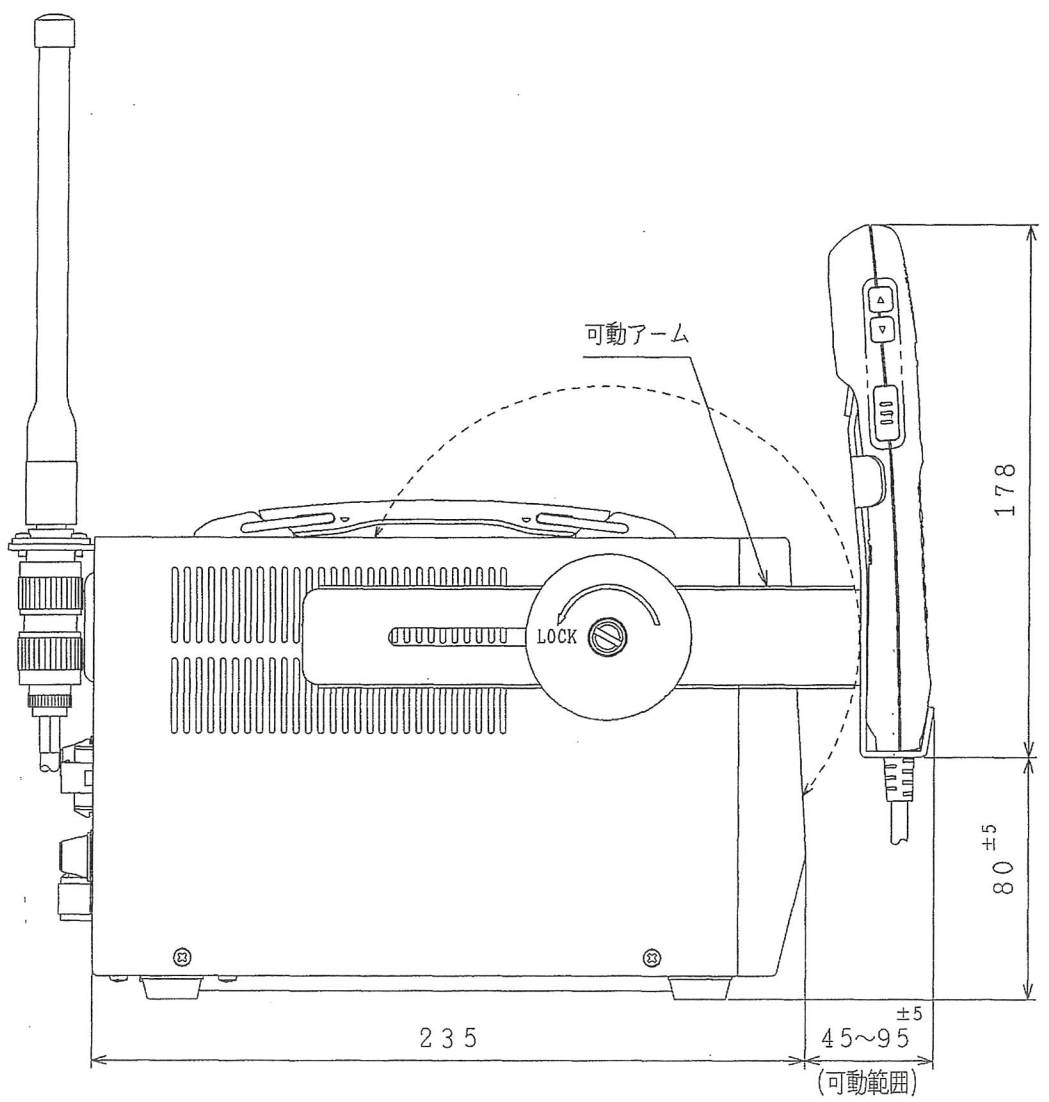

Re V1

筐体塗装色：ベーシックグレー半艶



3	角	法	製図	窪野	05.11.8	半固定型移動局 外観図
			設計	窪野	05.11.8	
			審査	藤本	05.11.8	
			承認	藤本	05.11.8	
1	:	2.5	承認	藤本	05.11.8	株式会社 日立国際電気
△	尺	度	修正 (NTS→1:2.5)	07/205	窪野	
記	号	来	歴	年月日	設計	
					承認	
7384781						

7384781



【非常用蓄電池外観図】

指示無き公差は下記による

称呼寸法区分	公差
120以下	±1.5
120を越え～400以下	±2.5
400を越え～1000以下	±4
1000を越え～2000以下	±6
2000を越え～4000以下	±8

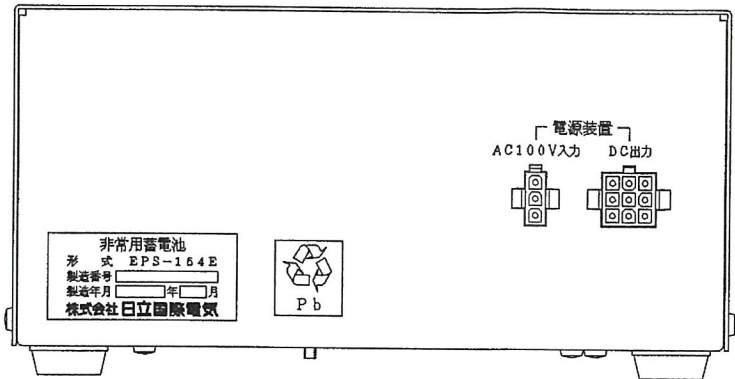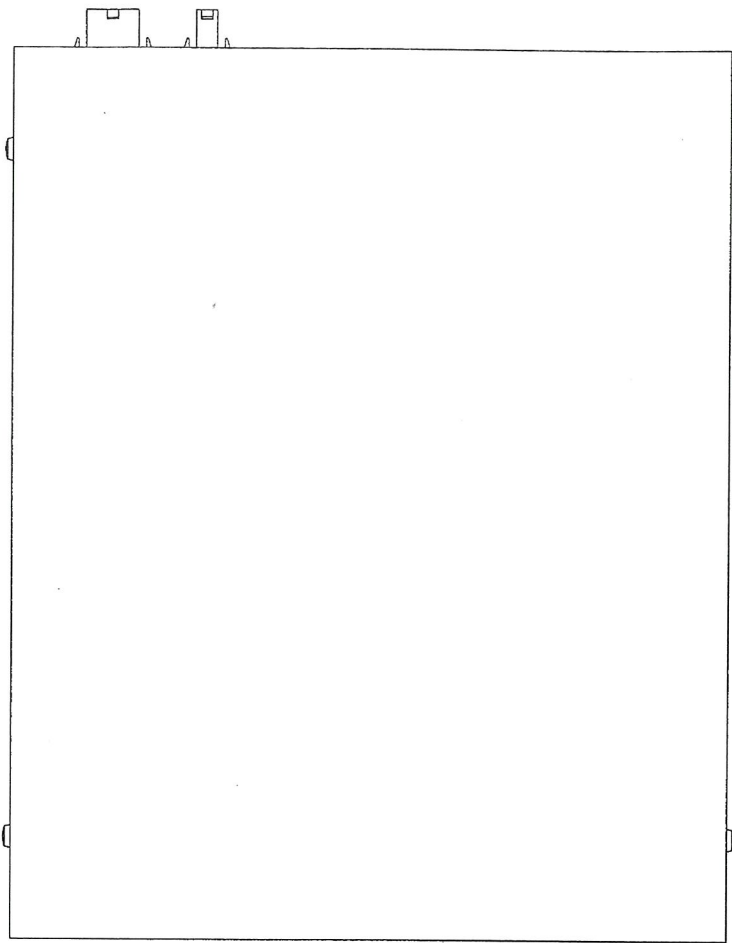

背面

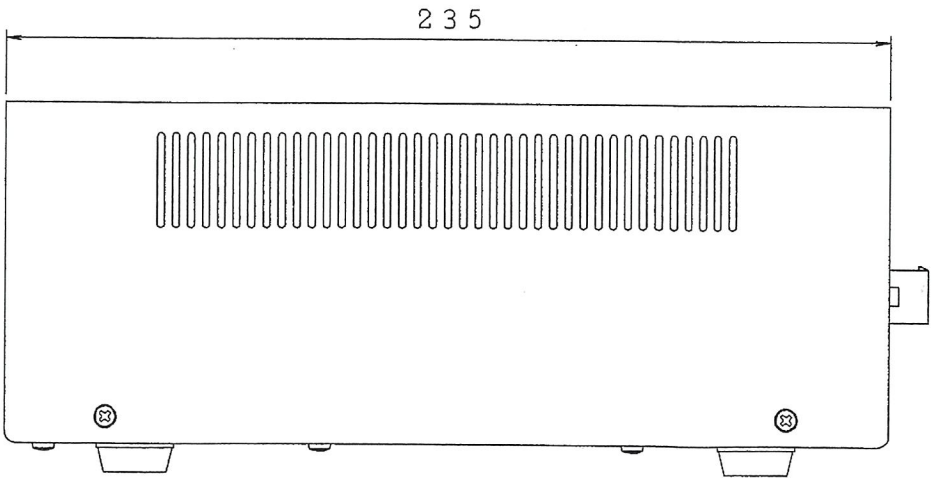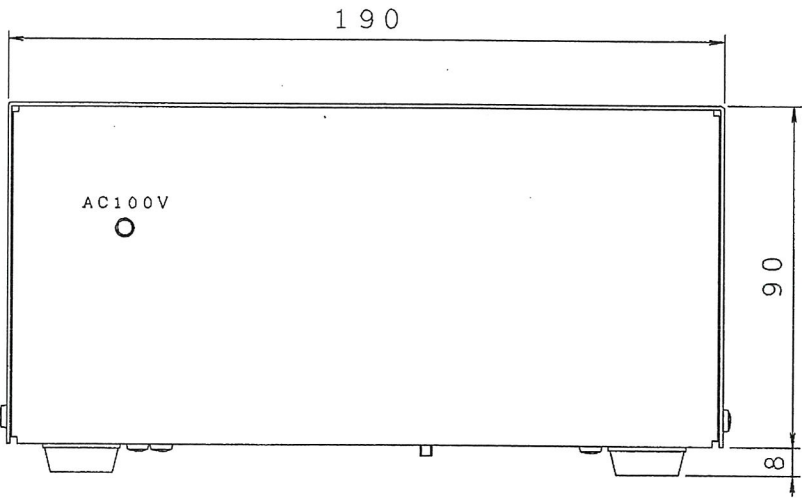



塗装色：ベーシックグレー 半艶

					3角法	製図	窪野	04.6.3	EPS-164E 非常用蓄電池 外観図
						設計	窪野	04.6.3	
					尺度	審査	藤本	04.6.3	
					1:2	承認	藤本	04.6.3	
記号	来歴	年月日	設計	承認	REGD		株式会社 日立国際電気		7380076

地防


7380076

【配線施工例】

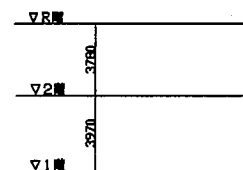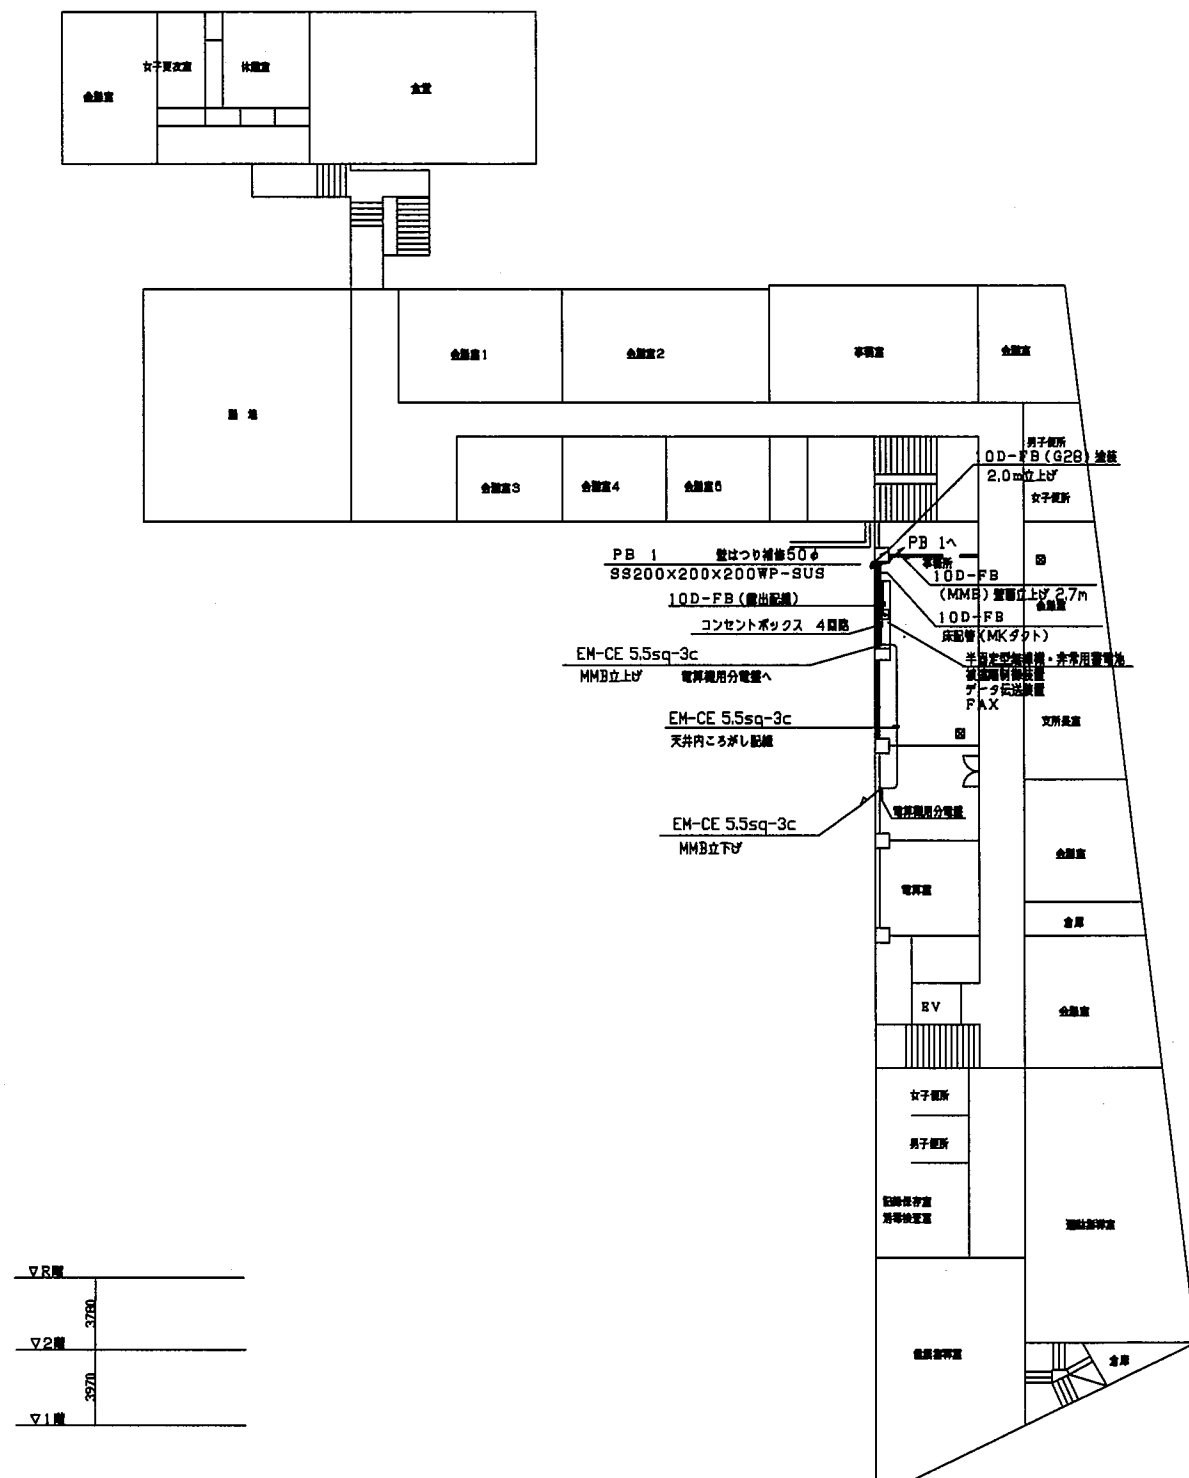


三潯総合支所 2階配線図 S=1/400

2階 詳細平面図

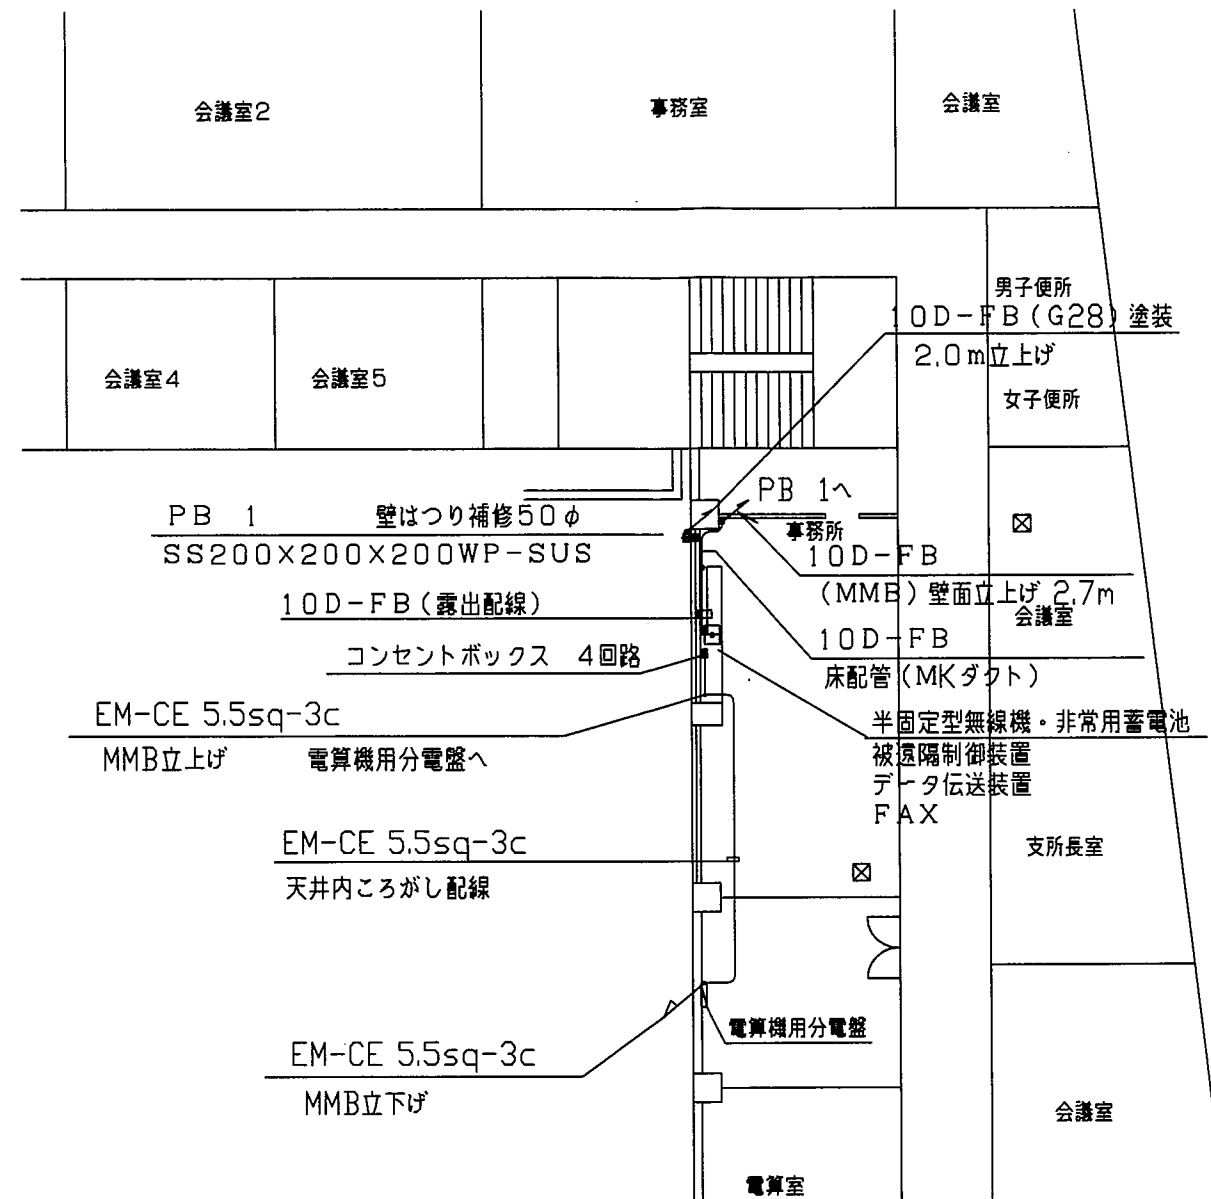


工 事 名	久留米市防災行政無線 (デジタル移動系) 整備工事		
図 面 名	三瀬総合支所 2階 配線図		
年 月 日	平成21年 7月		
尺 寸	1/200	図面番号	E-037-1
会 社 名	株式会社 日立国際電気		

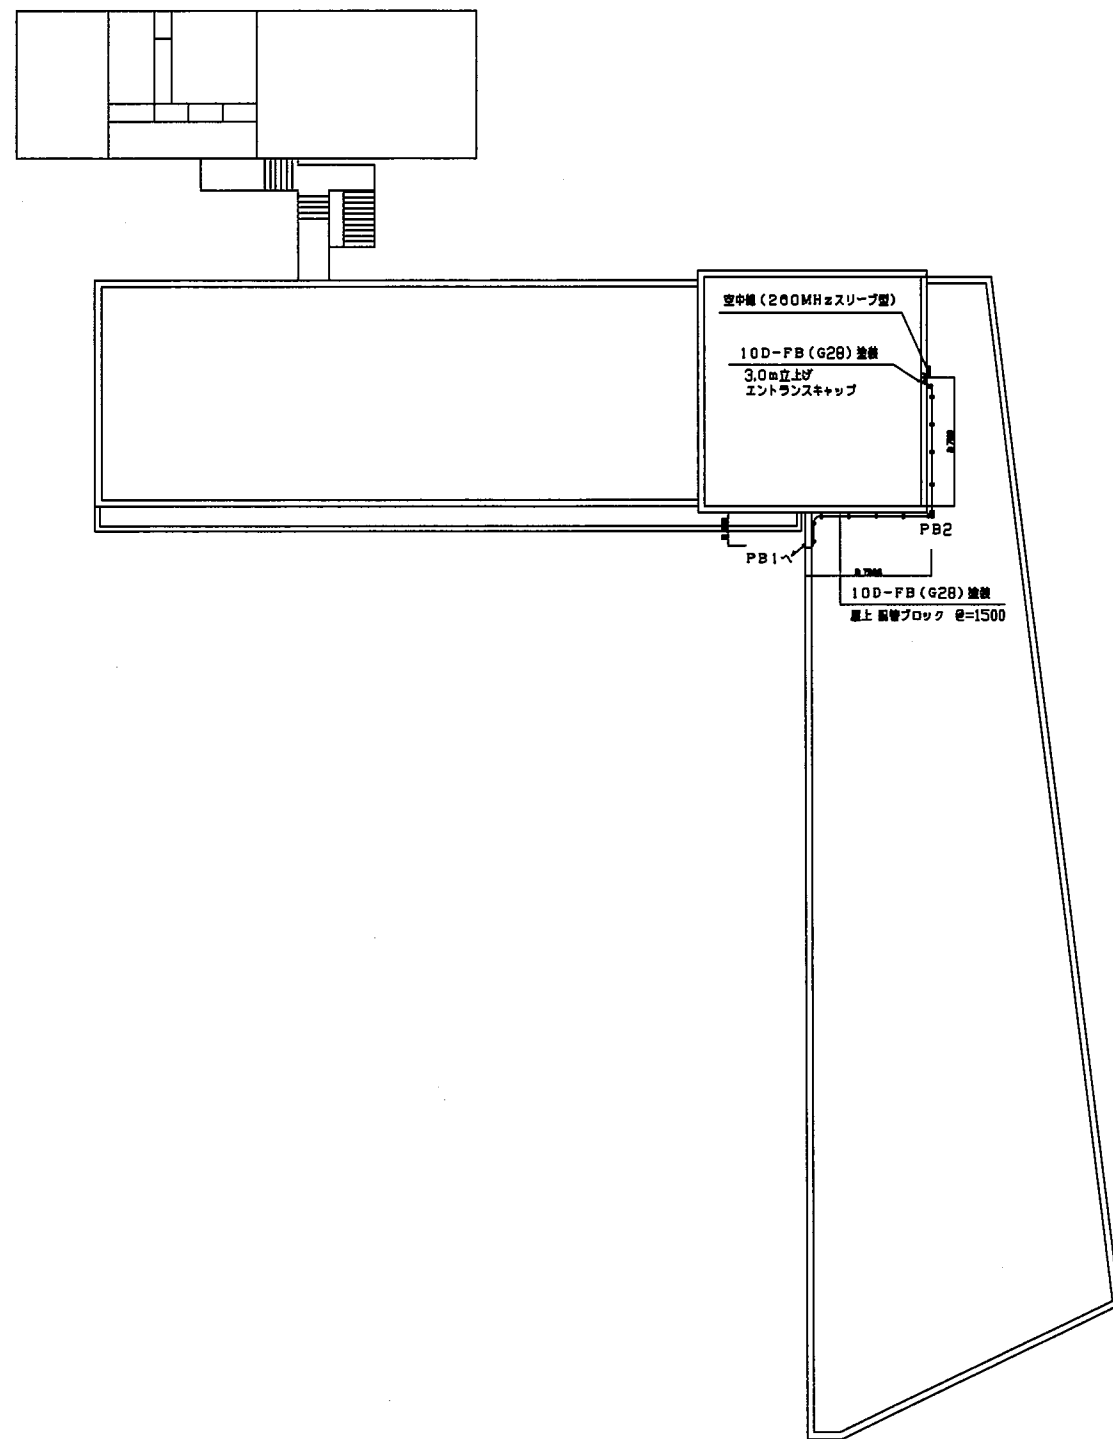


三瀬総合支所 R階配線図 S=1/400

R階 詳細平面図

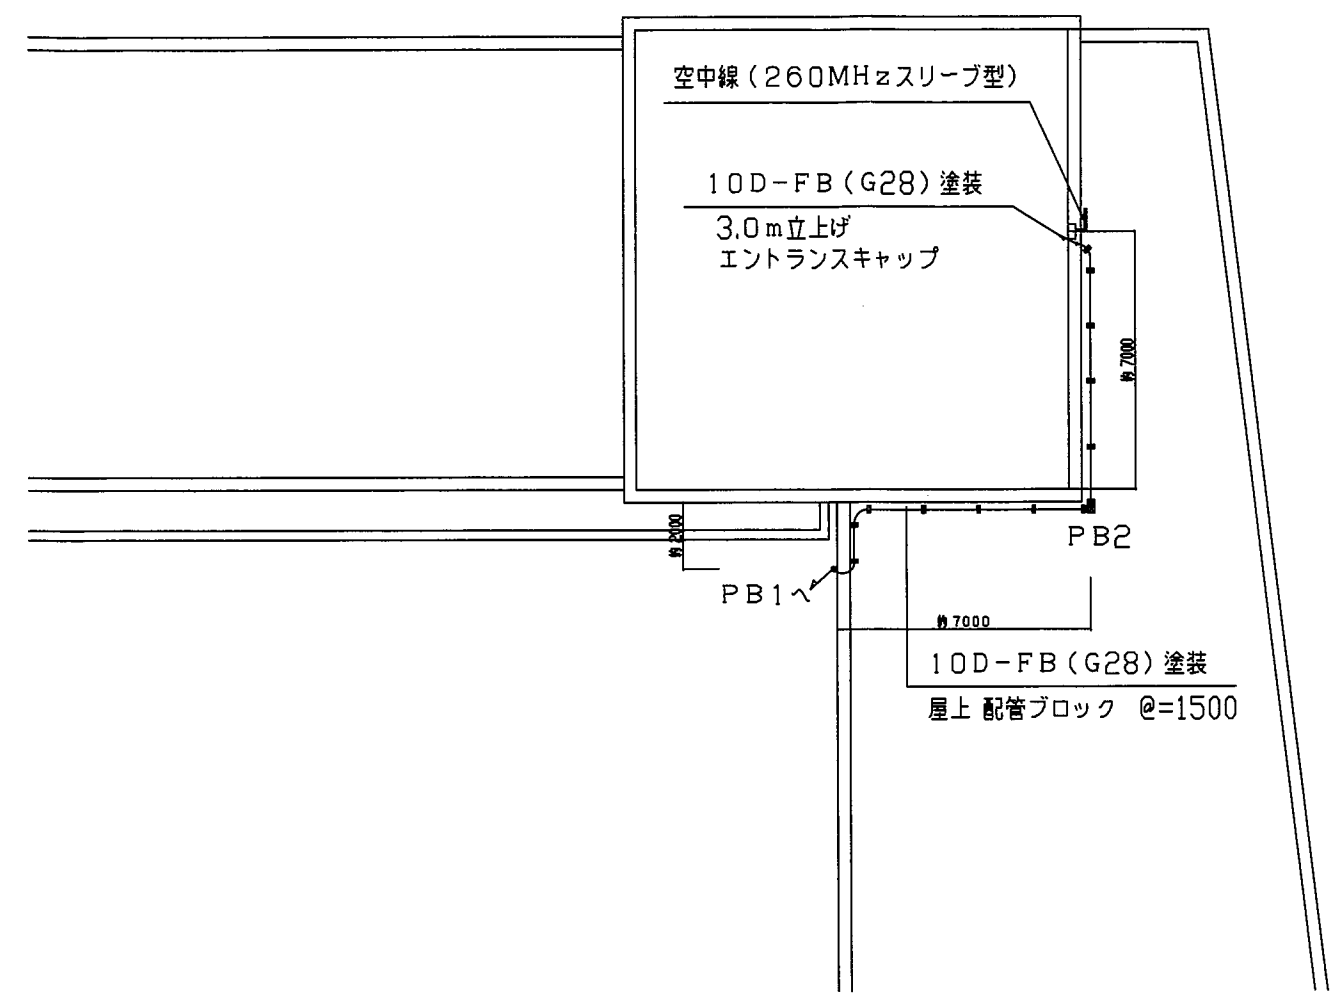

空中線取付図

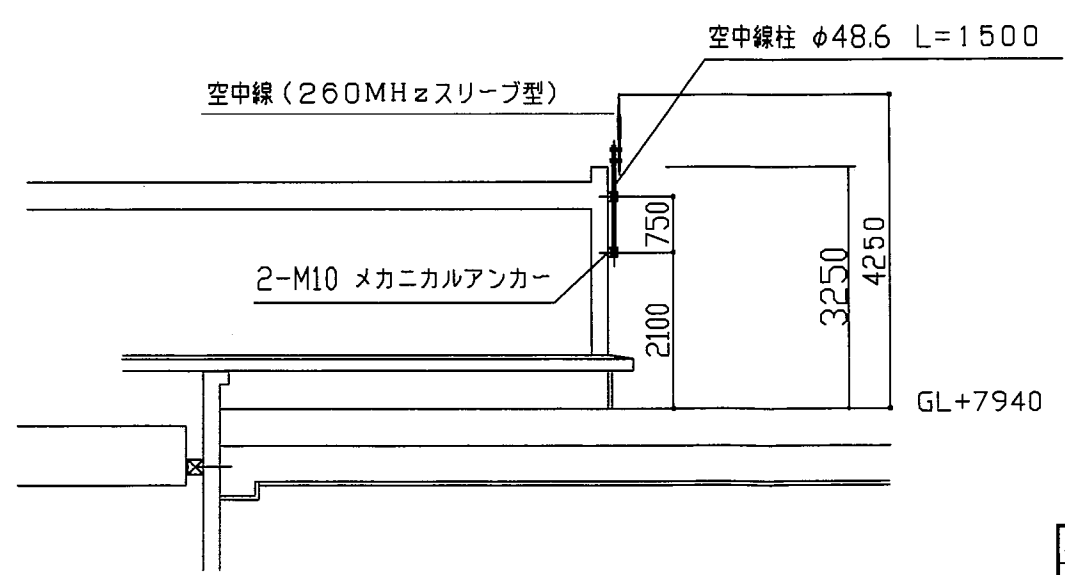

工事名	久留米市防災行政無線 (デジタル移動系) 整備工事		
図面名	三瀬総合支所 R階 配線図・空中線取付図		
年月日	平成21年 6月		
尺度	1/200	図面番号	E-037-2
会社名	株式会社 日立国際電気		